



A.01 - PŘÍSTŘEŠEK NA POPELNICE KAVÁRNY

ŘEZ

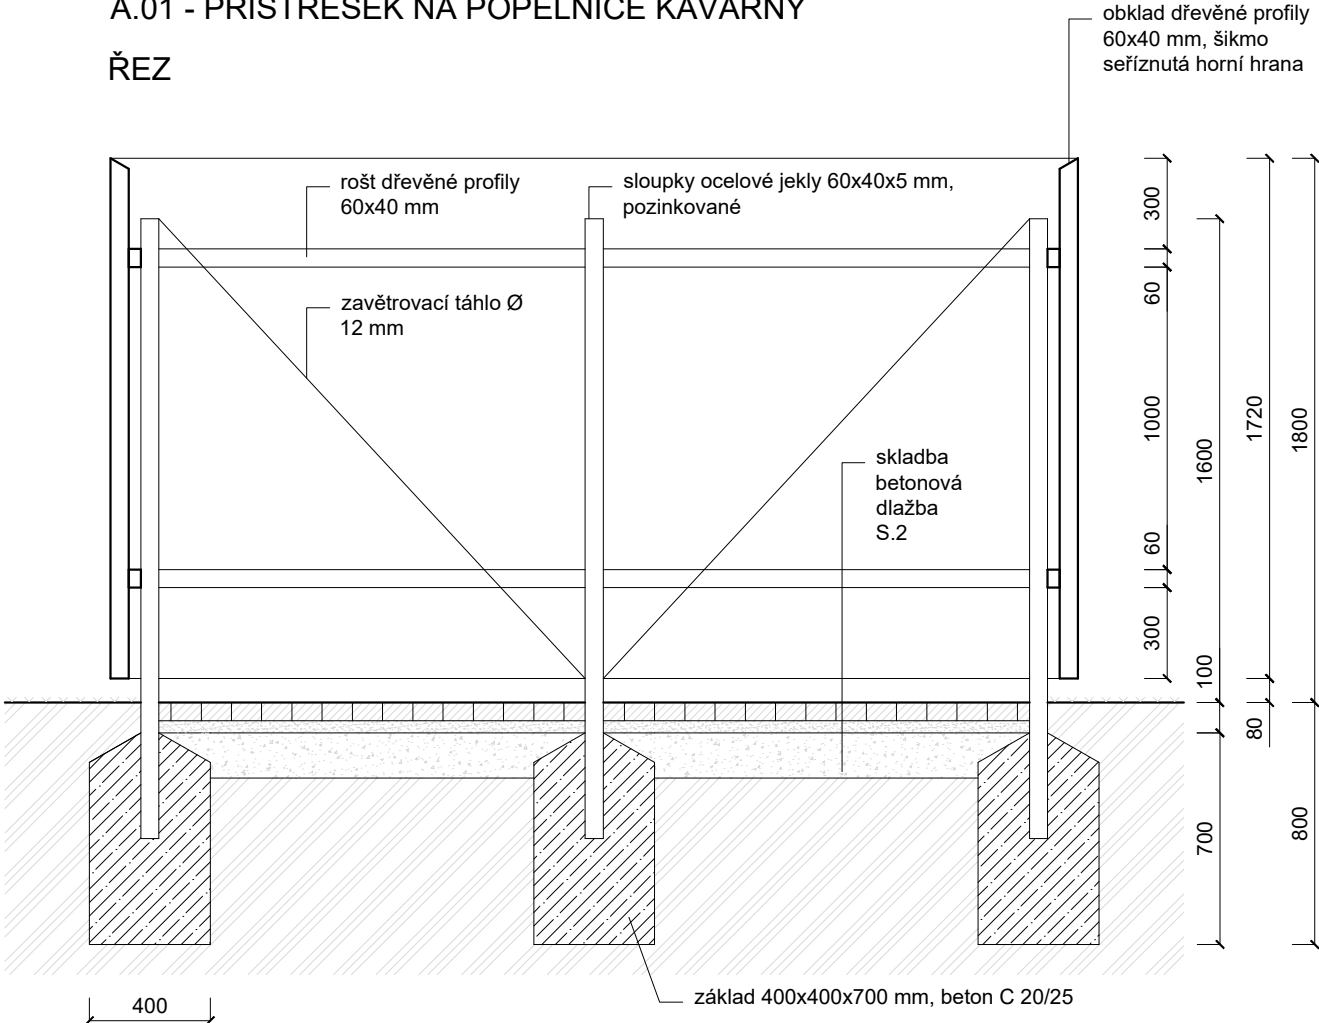


PŮDORYS

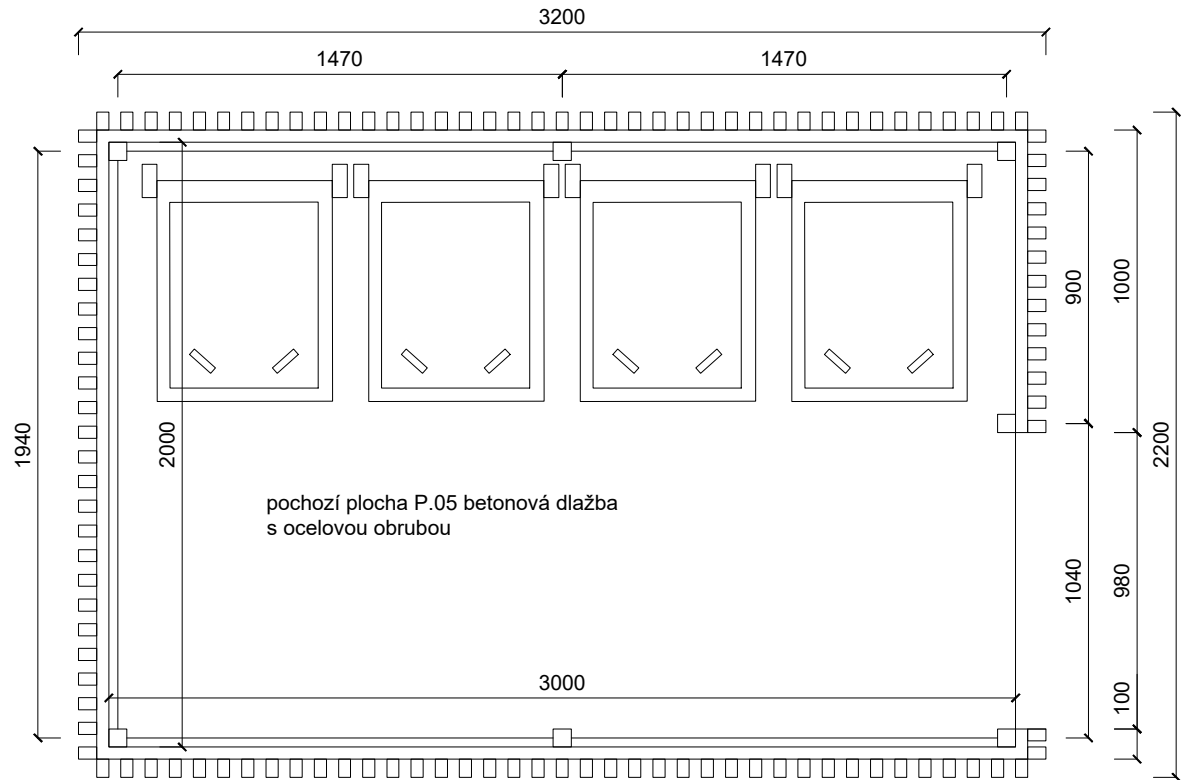

měřítko:

1:25

 

investor:
Obec Líbeznice,
Mělnická 43, 250 65 Líbeznice

Autorka:
Ing. arch. Zuzana Freiheit

datum:
červen 2025

stupeň dokumentace:
DPS

výkres:

Areál zdraví, 250 65 Líbeznice, k.ú. Líbeznice, parc. č. 552/3, 552/4, 552/138až141

Arčo, Líbeznice



Digitálně
podepsal Ing.
arch. Zuzana
Freiheit
Datum: 2026.02.10
22:33:01 +01'00'

číslo výkresu: