



A.04 - TERASA ZA KAVÁRNOU
PŮDORYS

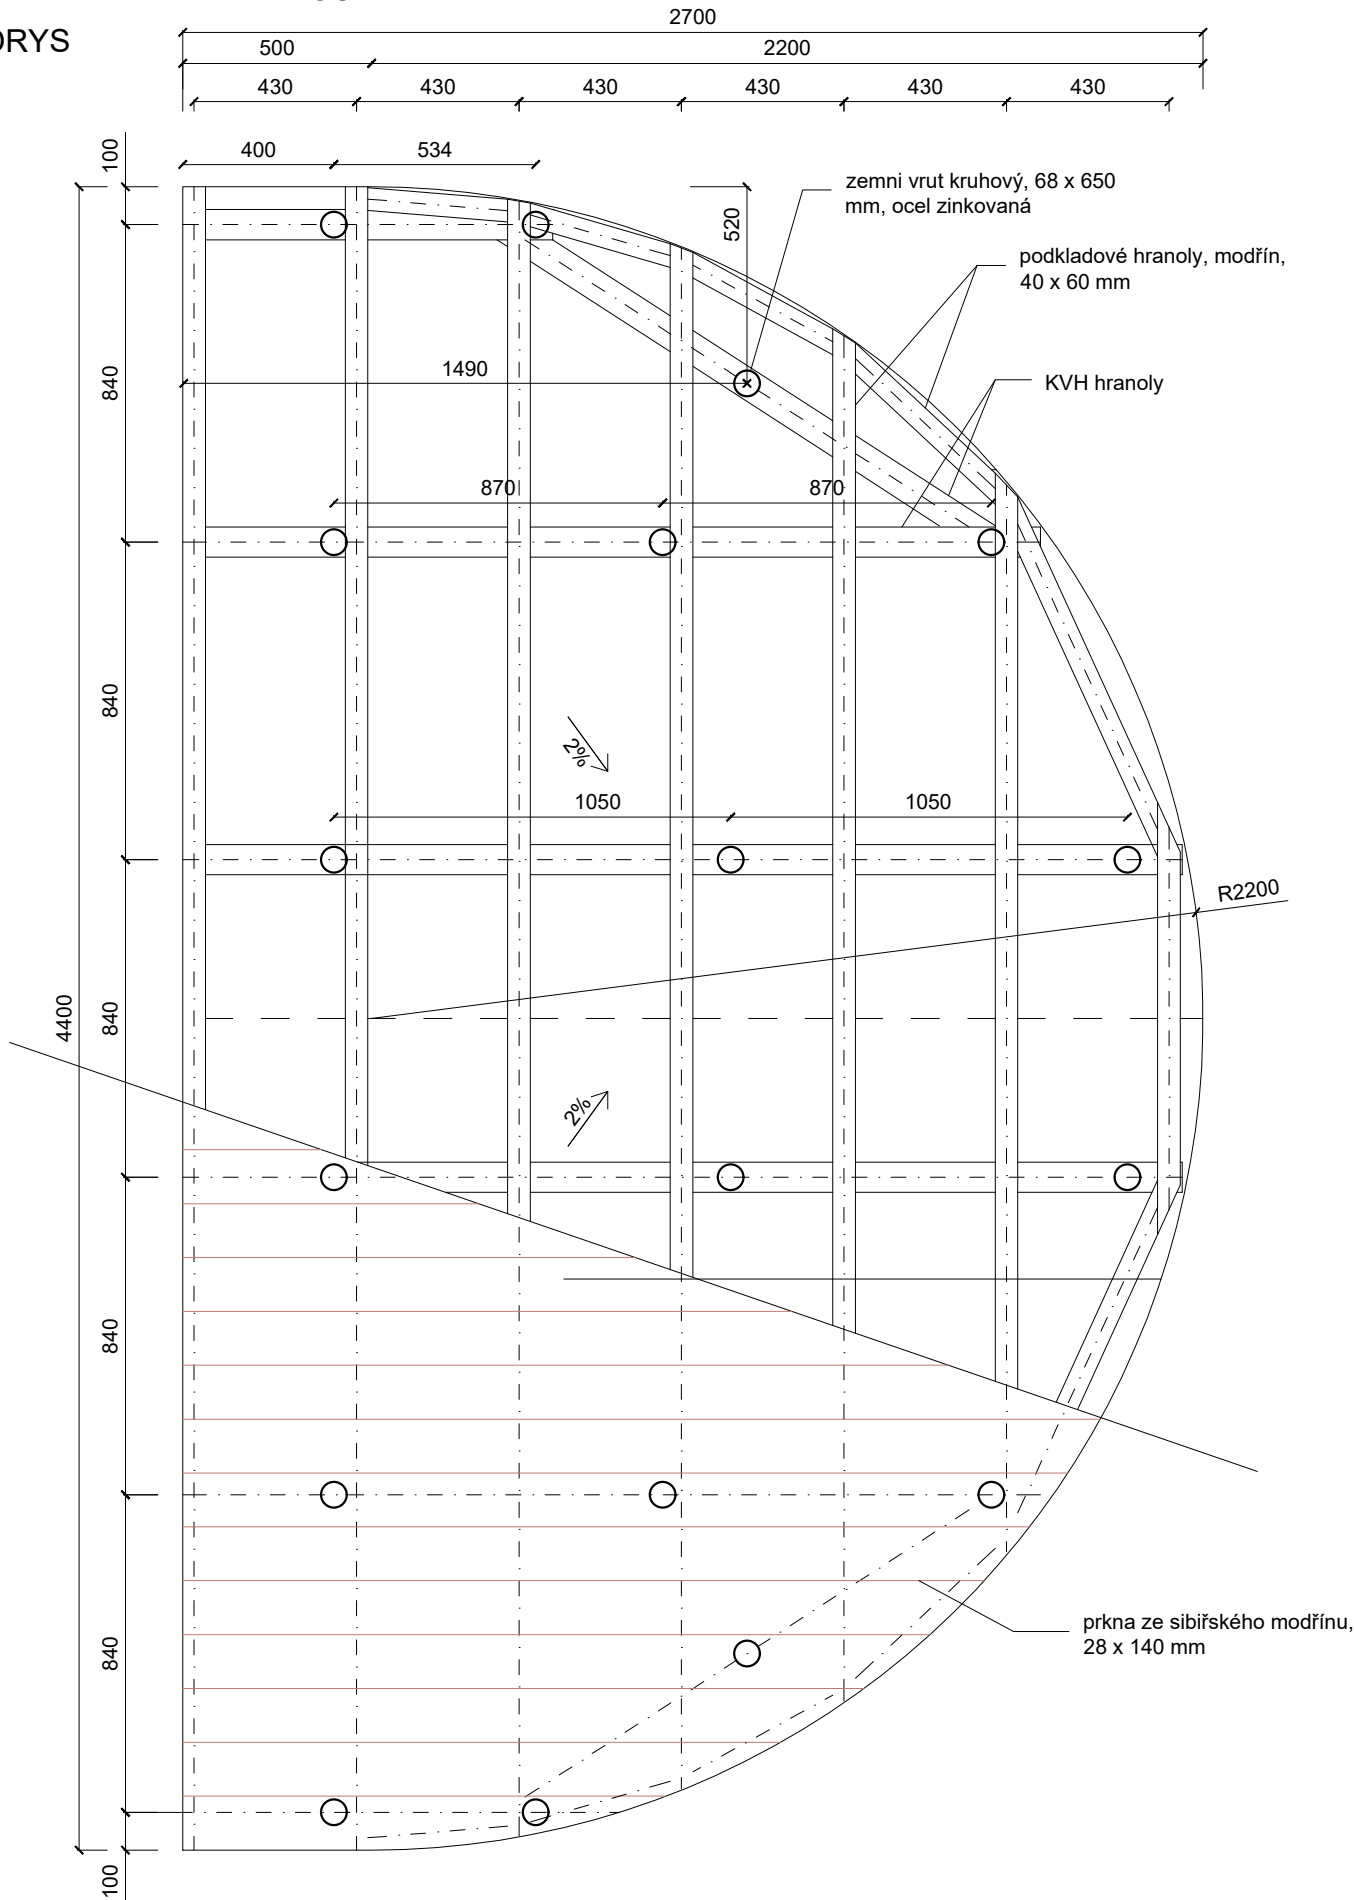

ŘEZ

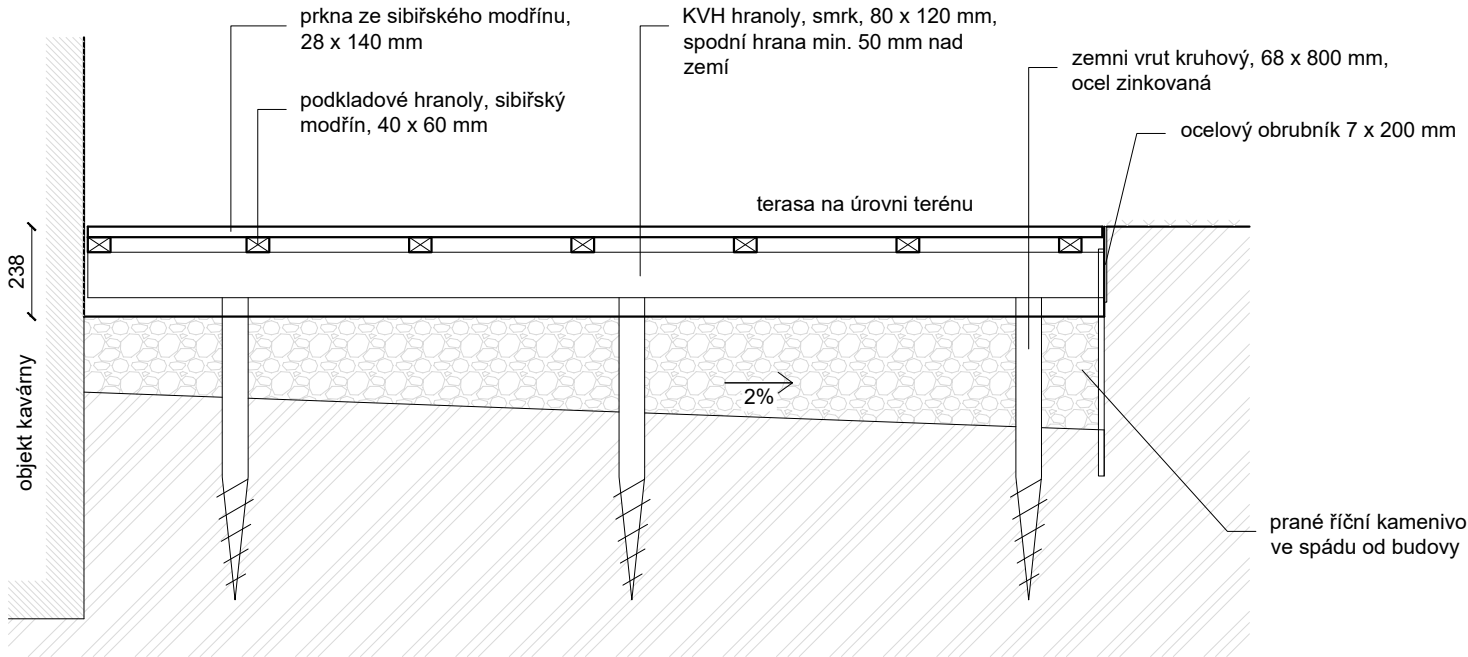


Dřevěná terasa je umístěna na střed okenního otvoru vedoucího do sauny.

Založení na zemních vrutech je zvoleno kvůli vyšší nosnosti než obvyklejší založení na terčích, protože se předpokládá zatížením ochlazovacím sudem o váze blížící se 1 t.

celková výměra 9,8 m²
podkladové hranoly: 30 bm
KVH hranoly: 14,8 bm
počet zemních vrutů: 18 ks
délka ocelového obručnicku: 7,9 bm


DETAIL
1:10

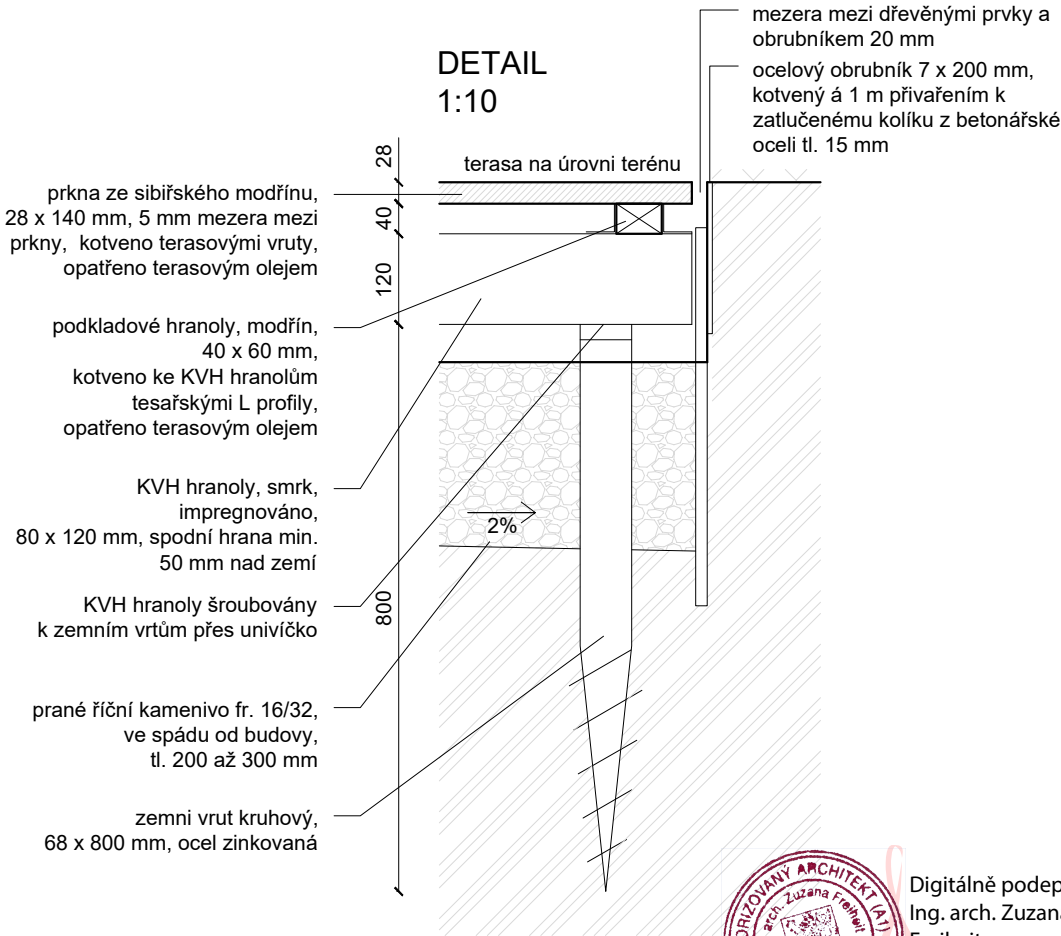

Digitálně podepsal
Ing. arch. Zuzana Freiheit
Datum: 2026.02.10
22:34:02 +01'00'

měřítko:

1:20

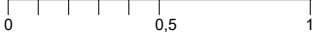

investor:
Obec Líbeznice,
Mělnická 43, 250 65 Líbeznice

Autorka:
Ing. arch. Zuzana Freiheit

datum:
leden 2026

stupeň dokumentace:
DPS

výkres:

Arčo, Líbeznice
Areál zdraví, 250 65 Líbeznice, k.ú. Líbeznice, parc. č. 552/3, 552/4, 552/138až141

číslo výkresu: