


A.10 - LAVIČKA BEZ OPĚRADLA, ČERVENÁ
POHLED ČELNÍ




PŮDORYS

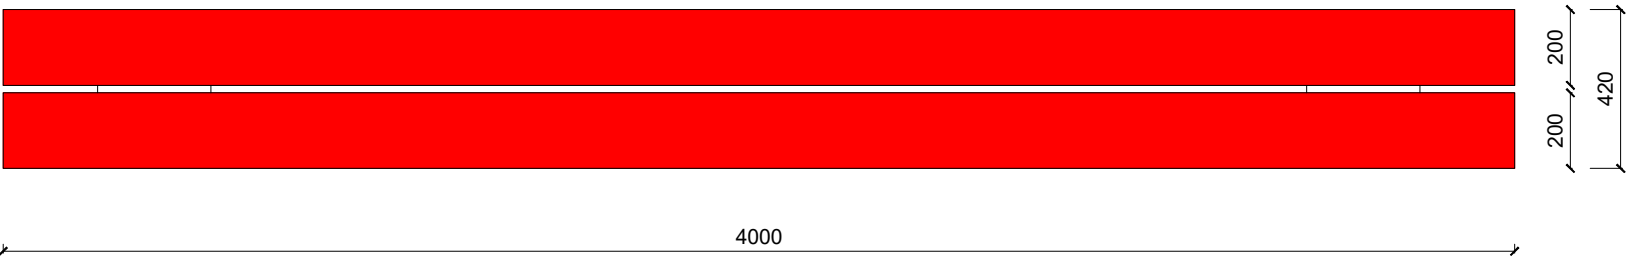

Lavička ze dvou dubových trámů dle vzoru stávajících červených laviček v parku.

Betonové patky uloženy min. 100 mm pod nejnižší úroveň terénu, aby se předešlo jejich odhalení.


ŘEZ

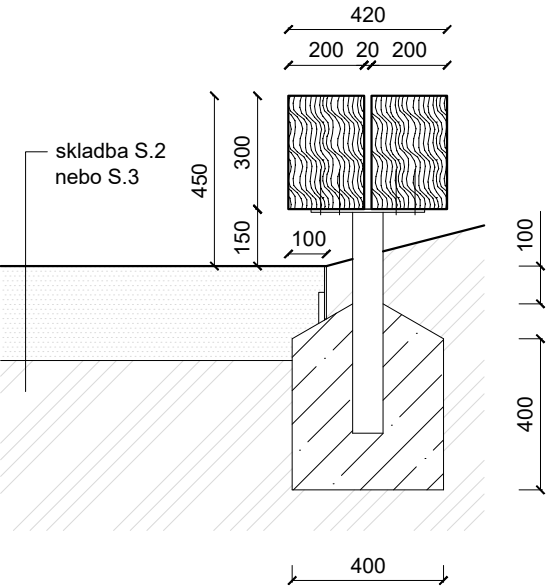

Digitálně podepsal Ing. arch. Zuzana Freiheit
Datum: 2026.02.10 22:37:37 +01'00'

měřítko:

1:20

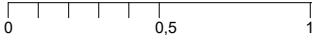

investor:
Obec Líbeznice,
Mělnická 43, 250 65 Líbeznice

Autorka:
Ing. arch. Zuzana Freiheit

datum:
červen 2025

stupeň dokumentace:
DPS

výkres:

Arčo, Líbeznice
Areál zdraví, 250 65 Líbeznice, k.ú. Líbeznice, parc. č. 552/3, 552/4, 552/138až141

číslo výkresu:

LAVIČKA BEZ OPĚRADLA, ČERVENÁ, A.10

D.1.2.11