




POHLED ZÁPADNÍ "DOMEČEK"

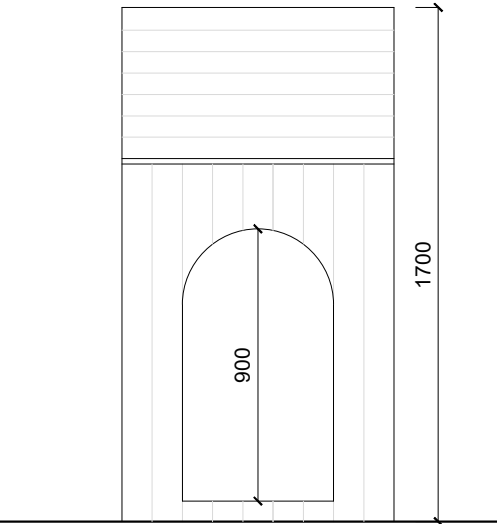


POHLED SEVERNÍ "DOMEČEK"

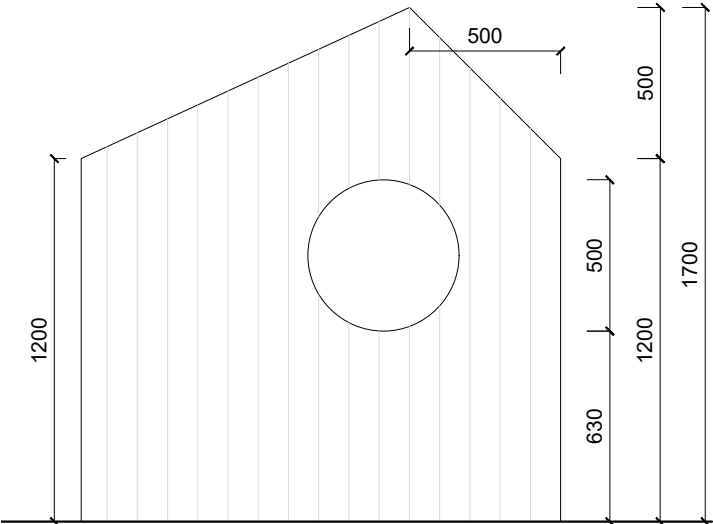


ŘEZ PODÉLNÝ "DOMEČEK"

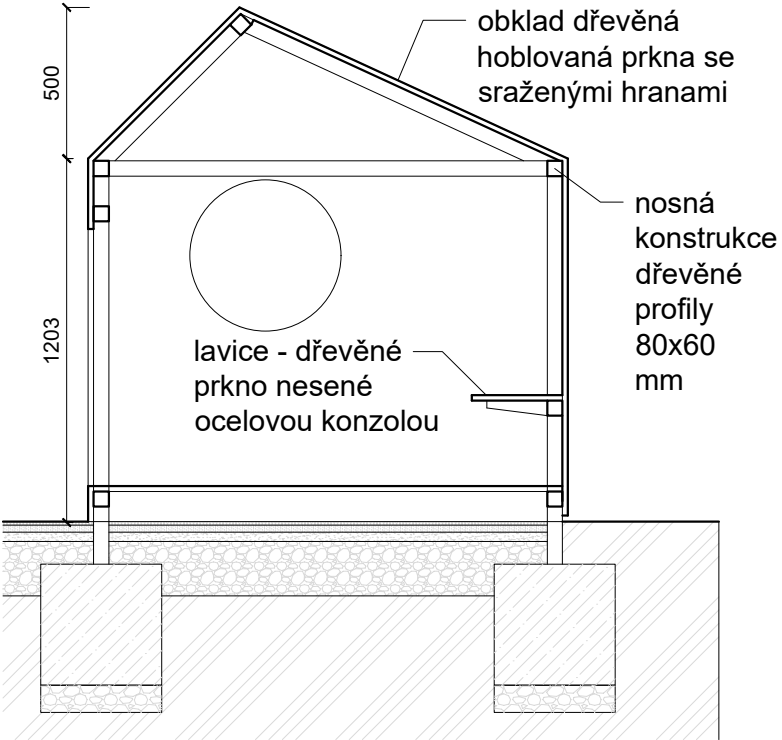

ŘEZ PŘÍČNÝ "DOMEČEK"

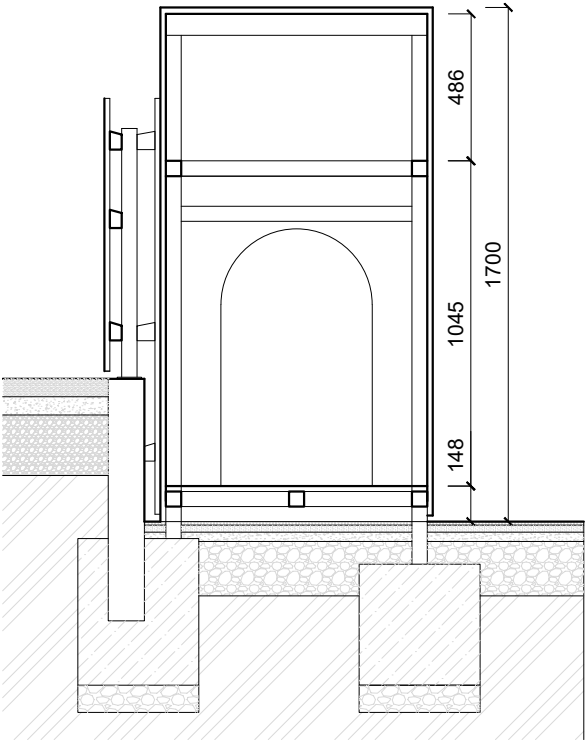

PŮDORYS "DOMEČEK"

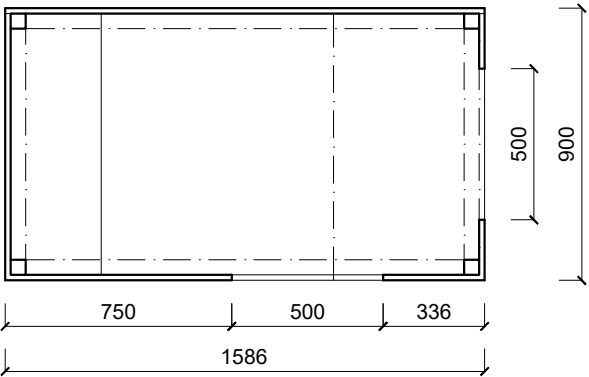


Digitálně  
podepsal Ing.  
arch. Zuzana  
Freiheit  
Datum:  
2026.02.10  
22:42:25 +01'00'

PROVEDENÍ V SOULADU S ČSN EN 1176

Arčo, Líbeznice

Areál zdraví, 250 65 Líbeznice, k.ú. Líbeznice, parc. č. 552/3, 552/4, 552/138až141

číslo výkresu:

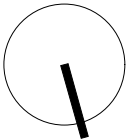

měřítko:

1:25

0 0,5 1

investor:  
Obec Líbeznice,  
Mělnická 43, 250 65 Líbeznice

Autorka:  
Ing. arch. Zuzana Freiheit

datum:  
květen 2025

stupeň dokumentace:  
DPS

výkres: