




A.15 - OPLOCENÍ DĚTSKÉHO HŘIŠTĚ, BRANKA
POHLED ZE STRANY HŘIŠTĚ

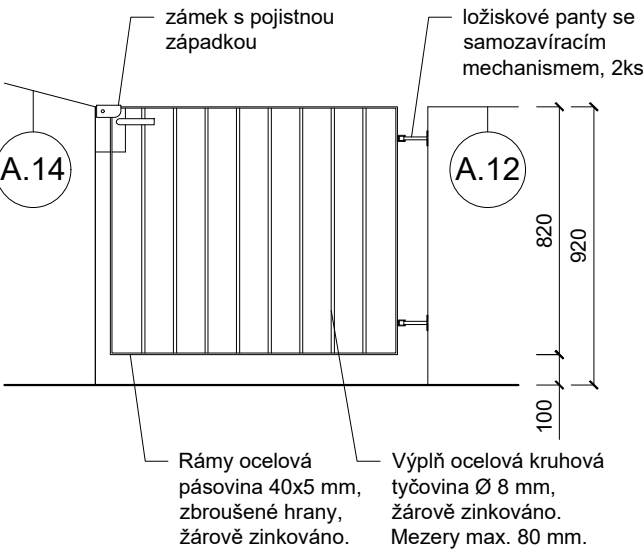


A.16 - OPLOCENÍ DĚTSKÉHO HŘIŠTĚ, HLAVNÍ BRÁNA A KOVOVÝ PLOT
POHLED ZE STRANY HŘIŠTĚ

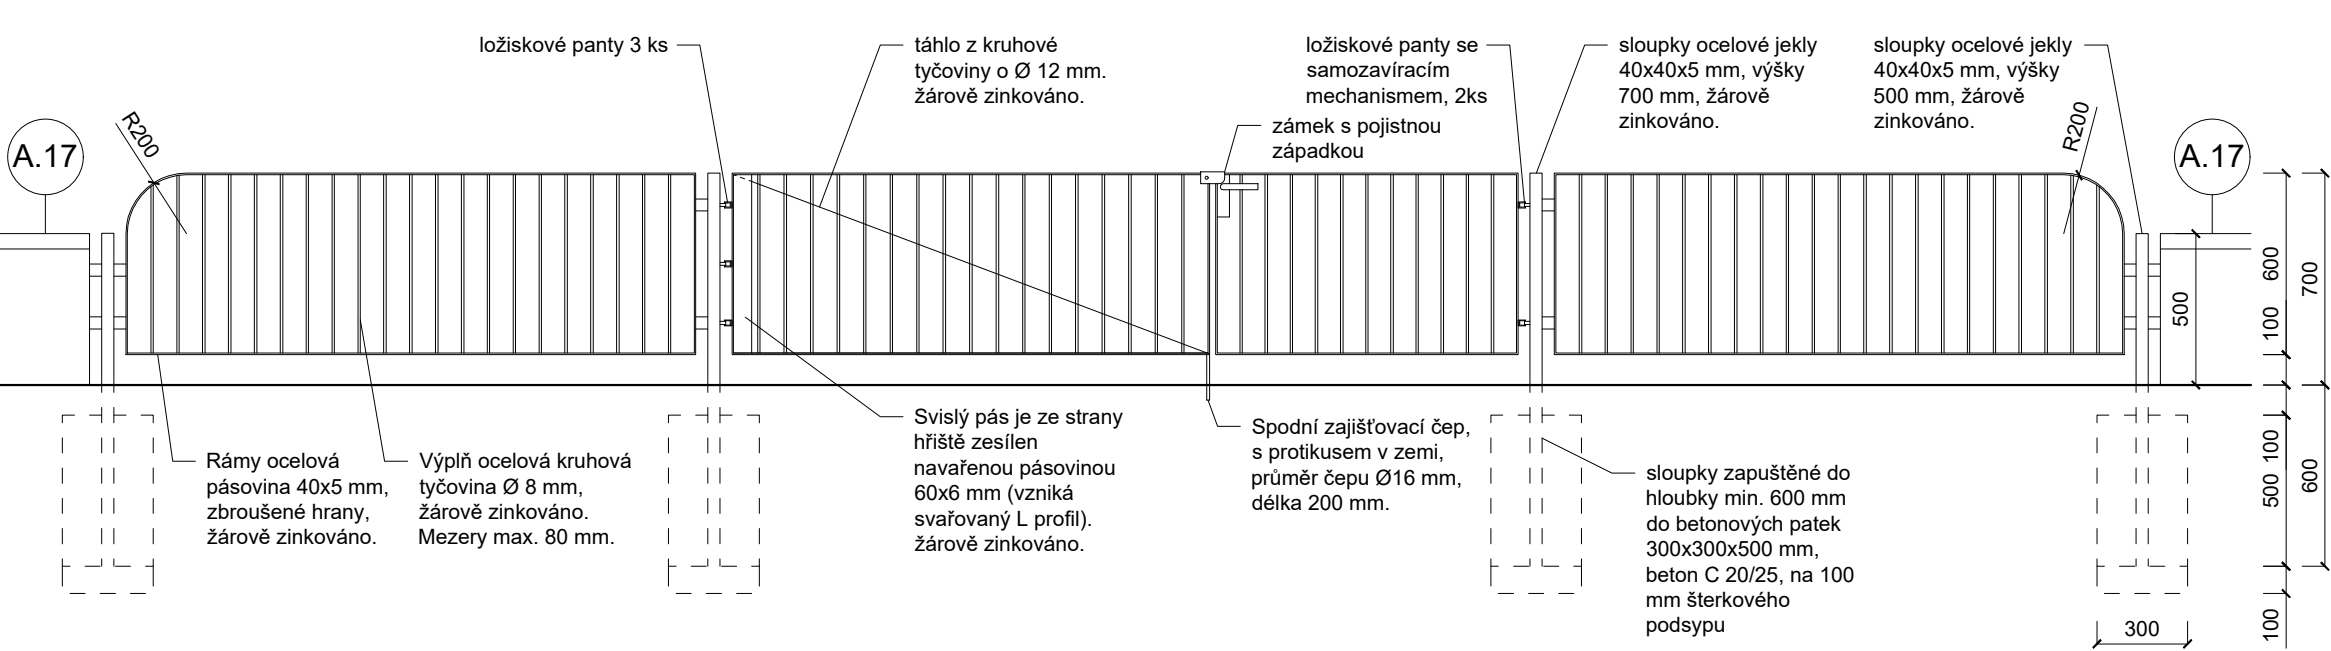

PŮDORYS

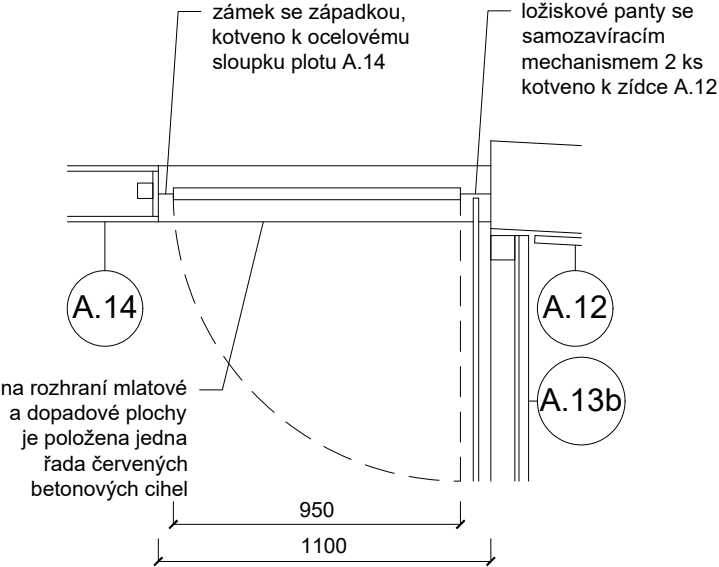


PŮDORYS

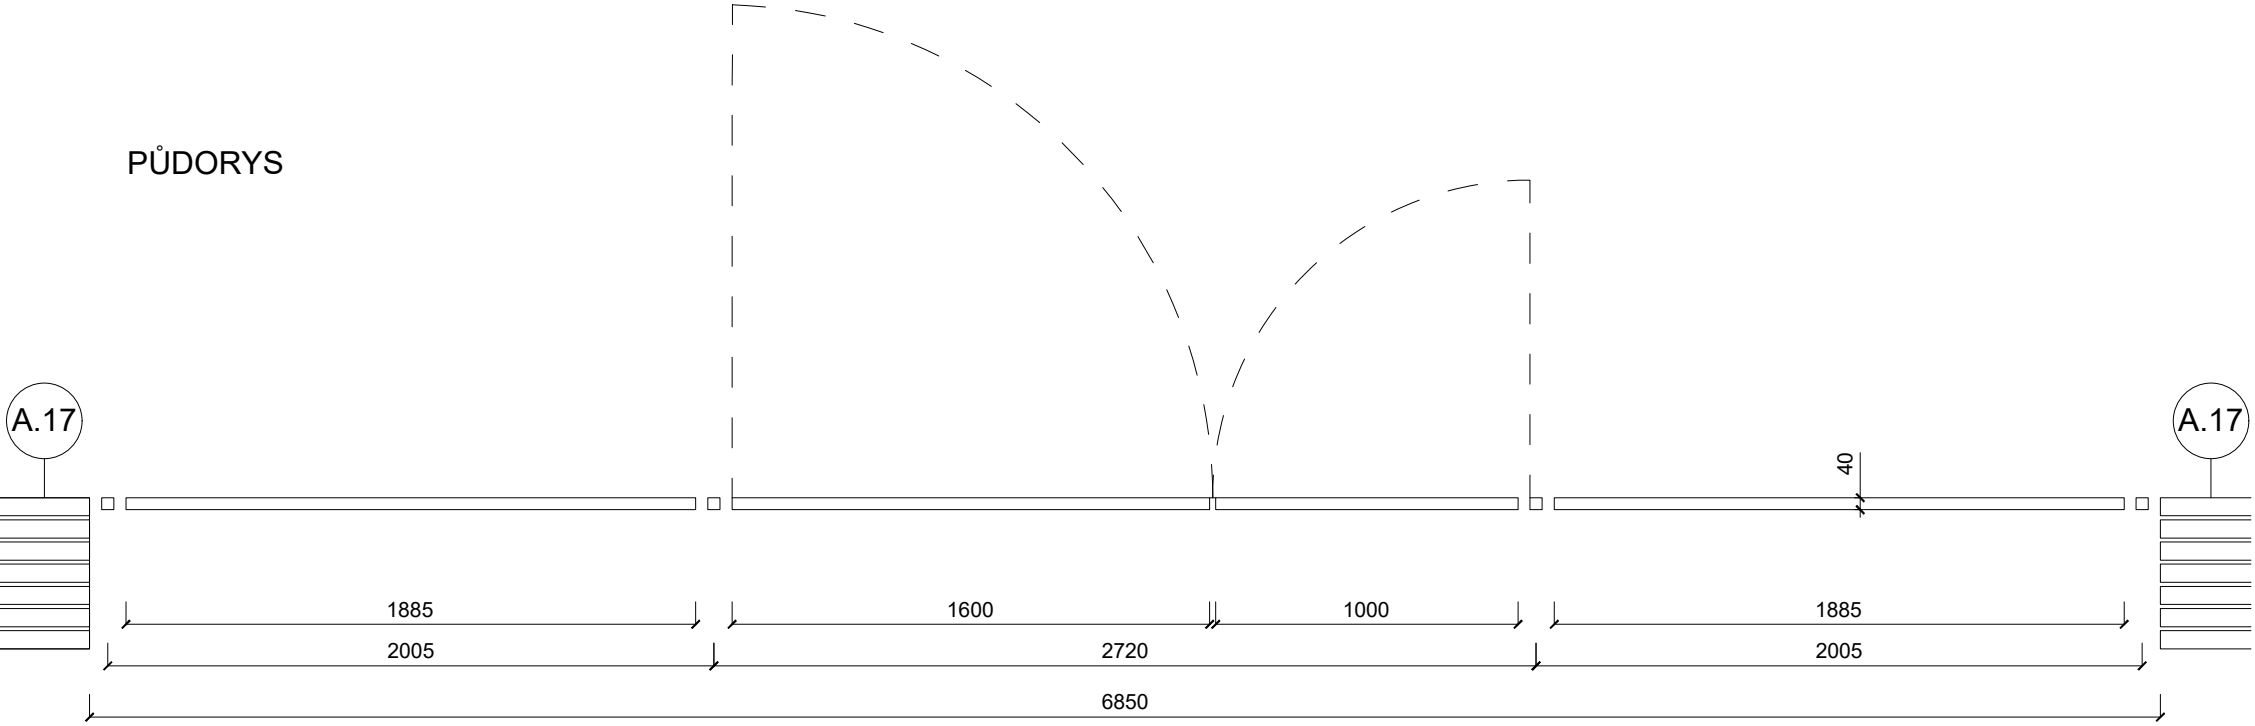

měřítko:

1:25

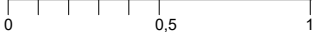

investor:
Obec Líbeznice,
Mělnická 43, 250 65 Líbeznice

Autorka:
Ing. arch. Zuzana Freiheit

datum:
leden 2026

stupeň dokumentace:
DPS

výkres:
OPLOCENÍ DĚTSKÉHO HŘIŠTĚ, BRANKY A BRÁNA, A.15, A.16

Arčo, Líbeznice
Areál zdraví, 250 65 Líbeznice, k.ú. Líbeznice, parc. č. 552/3, 552/4, 552/138až141

číslo výkresu:

D.1.2.20



Digitálně podepsal Ing. arch. Zuzana Freiheit
Datum: 2026.02.10 22:43:03 +01'00'