



A.17 - OPLOCENÍ DĚTSKÉHO HŘIŠTĚ, BETONOVÉ SEDÁKY

„Z důvodu předpokladu ekonomické výhodnosti jsou preferovány typové betonové sedáky před zcela atypickým řešením v případě vyšších nákladů atypického provedení. Je možné předložit alternativní typové řešení s odlišným poloměrem sedáku, které musí být před realizací schváleno investorem a architektem, autorkou dokumentace.“


SEKCE 1, POHLED

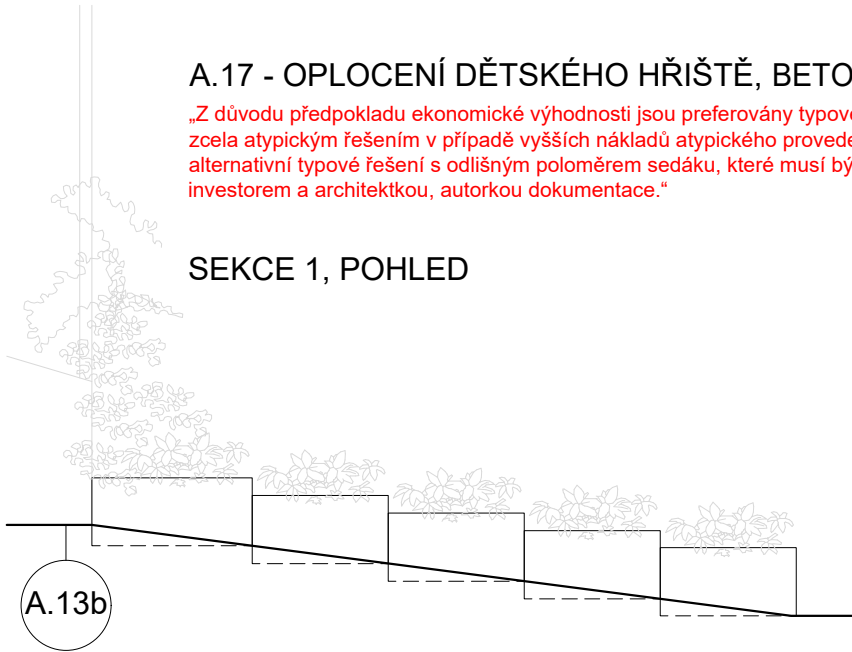


SEKCE 2, POHLED

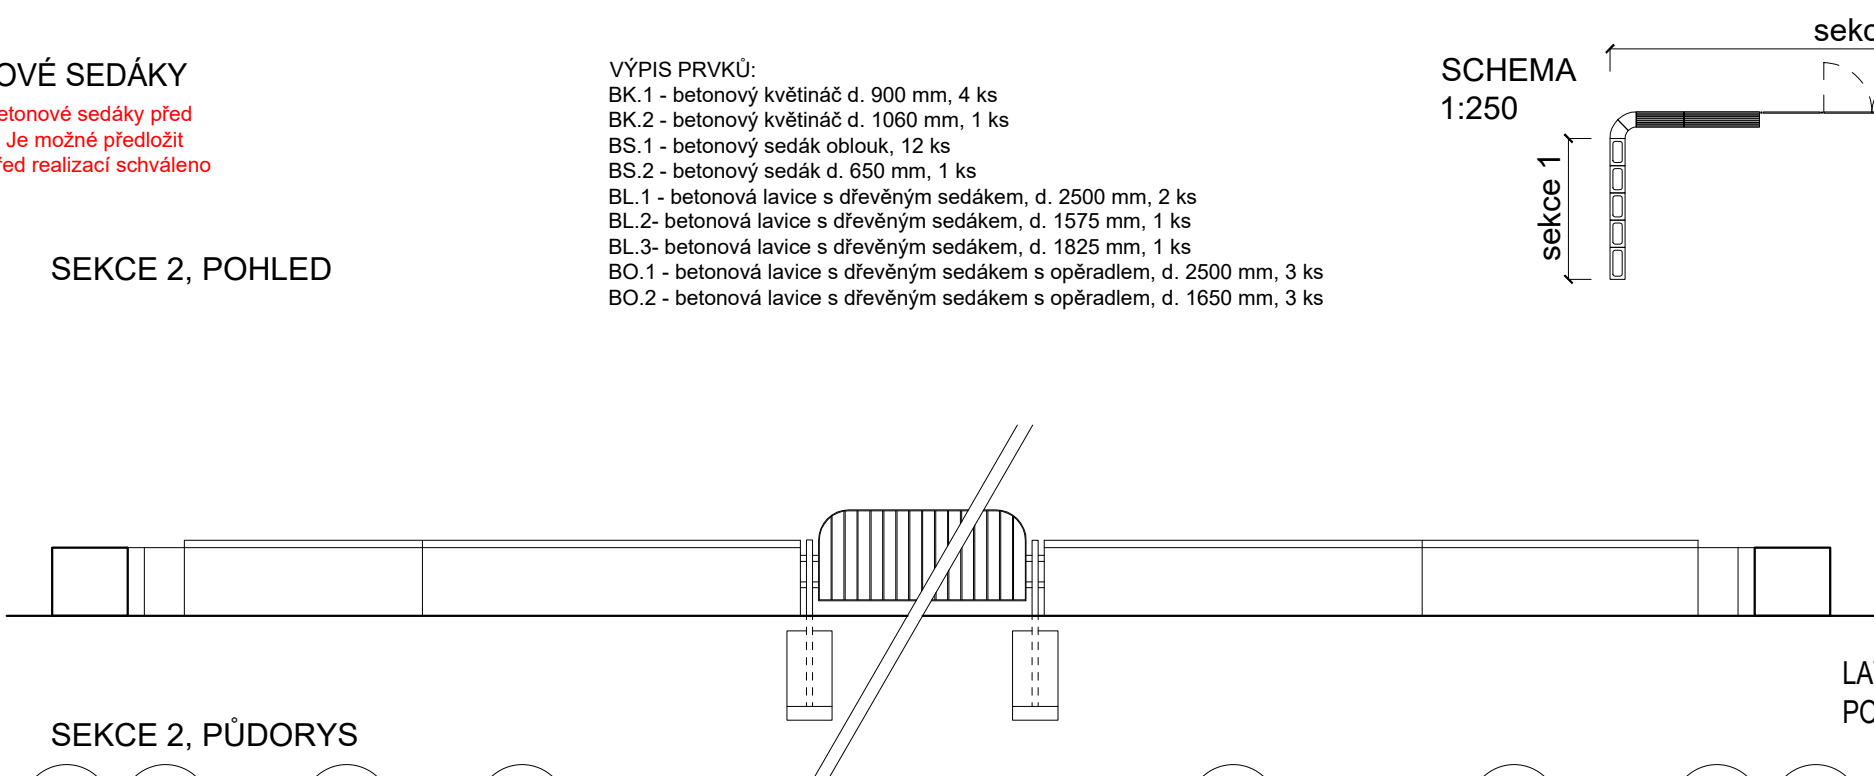


SCHEMA
1:250

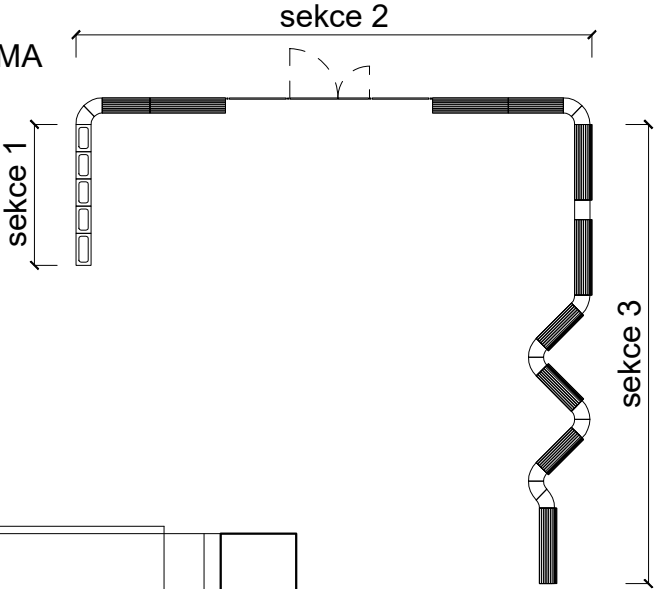


SEKCE 1, PŮDORYS

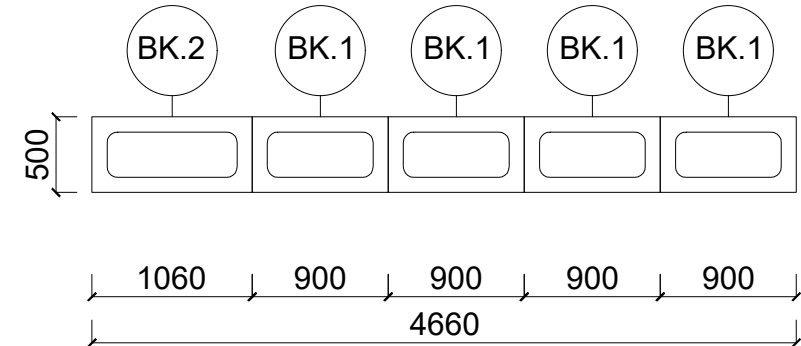


SEKCE 2, PŮDORYS

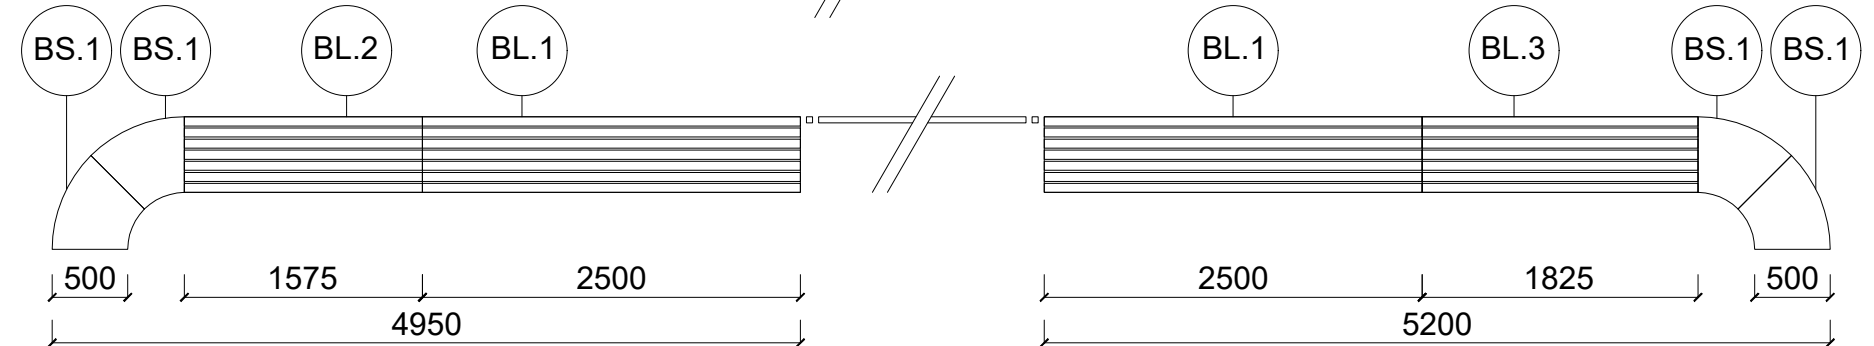


LAVICE S OPĚRADLEM, BOČNÍ
POHLED A AXONOMETRIE

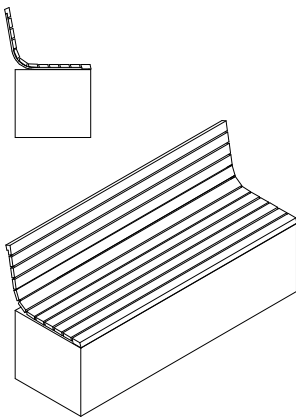


SEKCE 3, POHLED

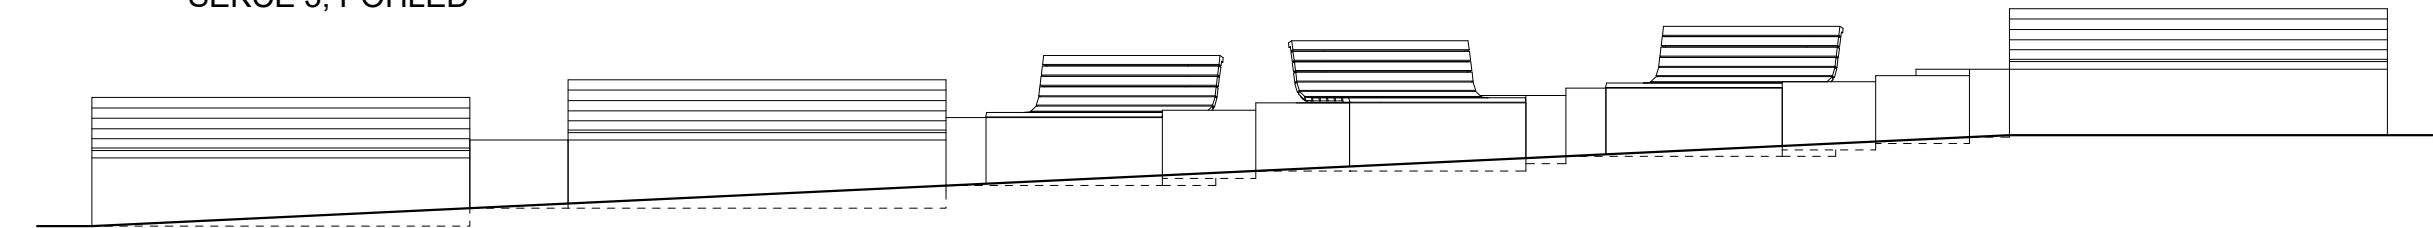

SEKCE 3, PŮDORYS

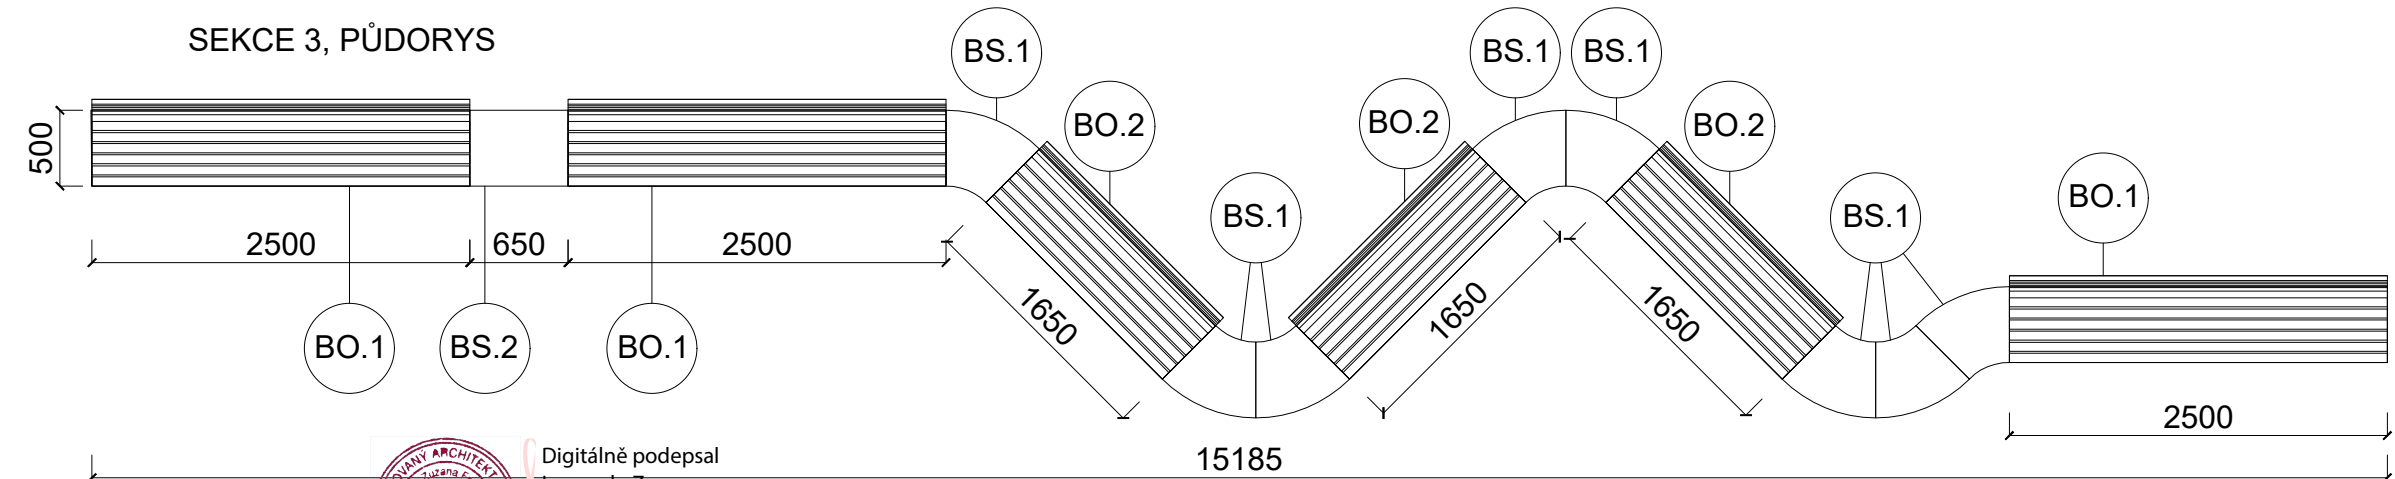

DETAIL OSAZENÍ LAVICE
1:20

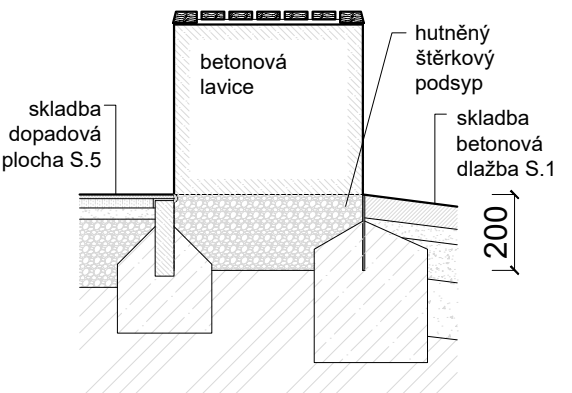


Postup:
- Nejprve budou osazeny obrubníky, proveden hutněný štěrkový podsyp.
- Pak budou osazeny betonové lavice.
- Nakonec budou provedeny vrchní vrstvy dlažby/dopadové plochy. Tak se předejde jejich poškození těžkou technikou, která osazuje betonové lavice.

PŘED ZADÁNÍM DO VÝROBY MUSÍ BÝT OVĚŘENA POZICE STROMŮ



Digitálně podepsal
Ing. arch. Zuzana Freiheit
Datum: 2026.02.10
22:44:28 +01'00'

měřítko:
1:50

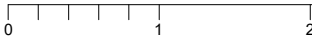

investor:
Obec Líbeznice,
Mělnická 43, 250 65 Líbeznice

Autorka:
Ing. arch. Zuzana Freiheit

datum:
červen 2025

stupeň dokumentace:
DPS

výkres:

OPLOCENÍ DĚTSKÉHO HŘIŠTĚ, BETONOVÉ SEDÁKY, A.17

Arčo, Líbeznice
Areal zdraví, 250 65 Líbeznice, k.ú. Líbeznice, parc. č. 552/3, 552/4, 552/138až141

číslo výkresu:

D.1.2.21