



A.19 - TRAMPOLÍNA
PŮDORYS

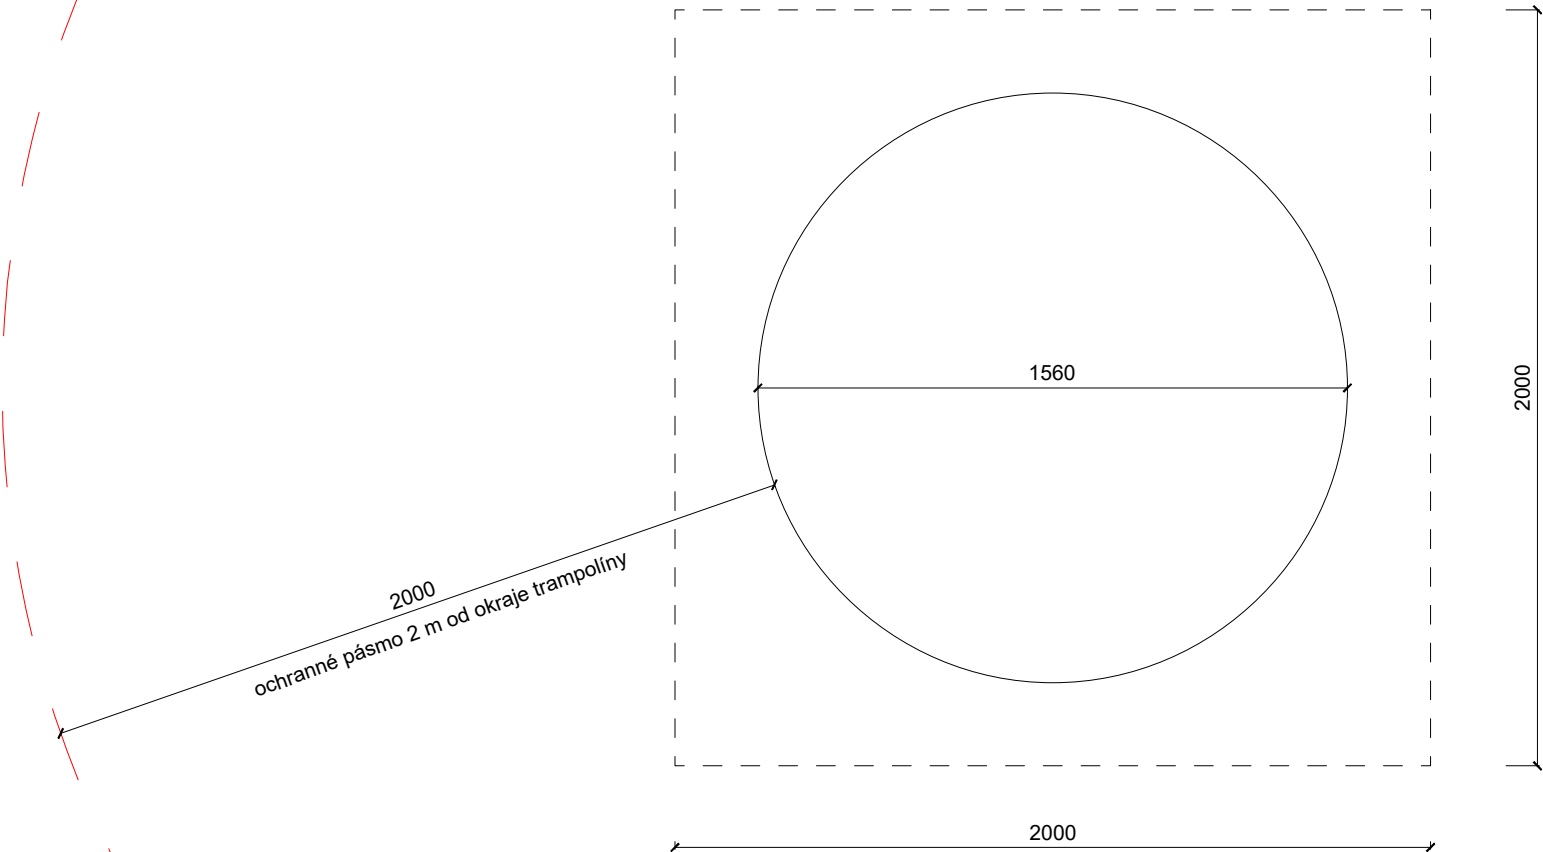

ŘEZ

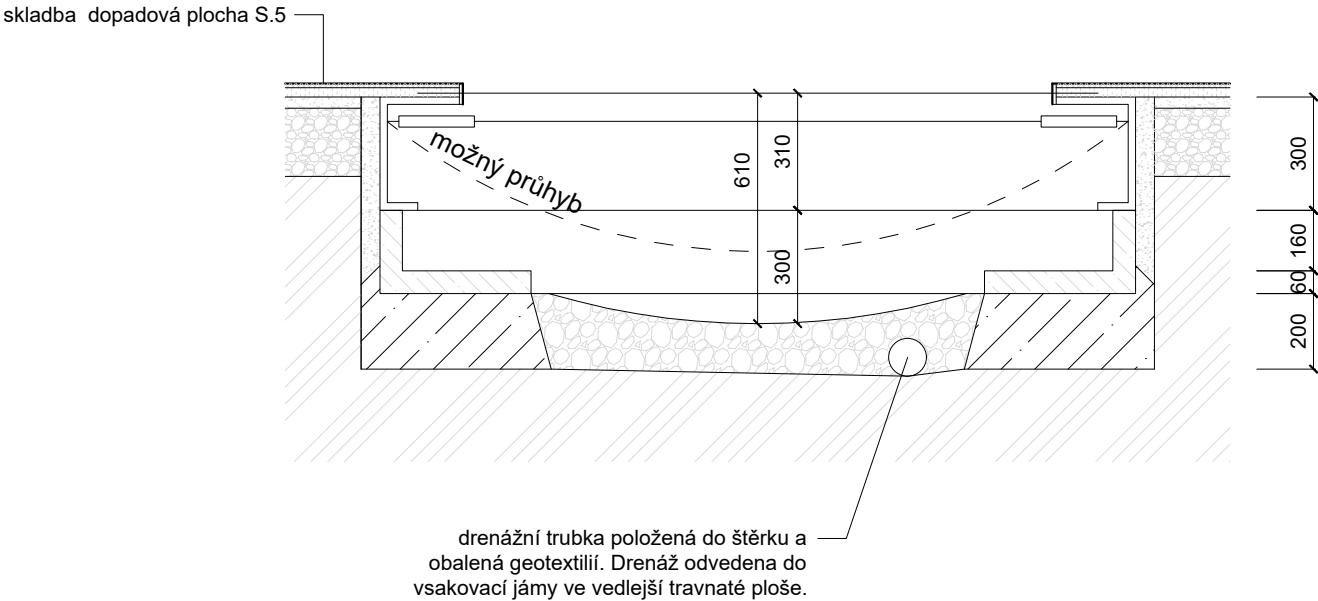

POPIS:
Trampolína kruhová, průměr 1560 mm, zasazená v rámu 2000x2000 mm, výška 300 mm.
Skákací matrace odolná proti vandalismu, vyztužeá ocelovým lankem zapracovaných do jednotlivých pásů, držená 56 ocelovými pružinami žárově zinkovanými.
Vnitřní gumová hrana.
Osazeno na základ z betonových bloků do betonového lože, dno vysypáno práným kačírkem.



Digitálně podepsal
Ing. arch. Zuzana
Freiheit
Datum: 2026.02.10
22:45:33 +01'00'

PROVEDENÍ V SOULADU S ČSN EN 1176

Arčo, Líbeznice

Areál zdraví, 250 65 Líbeznice, k.ú. Líbeznice, parc. č. 552/3, 552/4, 552/138až141


číslo výkresu:

TRAMPOLÍNA, A.19

D.1.2.23

měřítko:

1:20

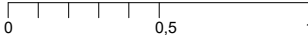

investor:
Obec Líbeznice,
Mělnická 43, 250 65 Líbeznice

Autorka:
Ing. arch. Zuzana Freiheit

datum:
červen 2025

stupeň dokumentace:
DPS

výkres: