



A.20 - SKLUZAVKA


PŮDORYS

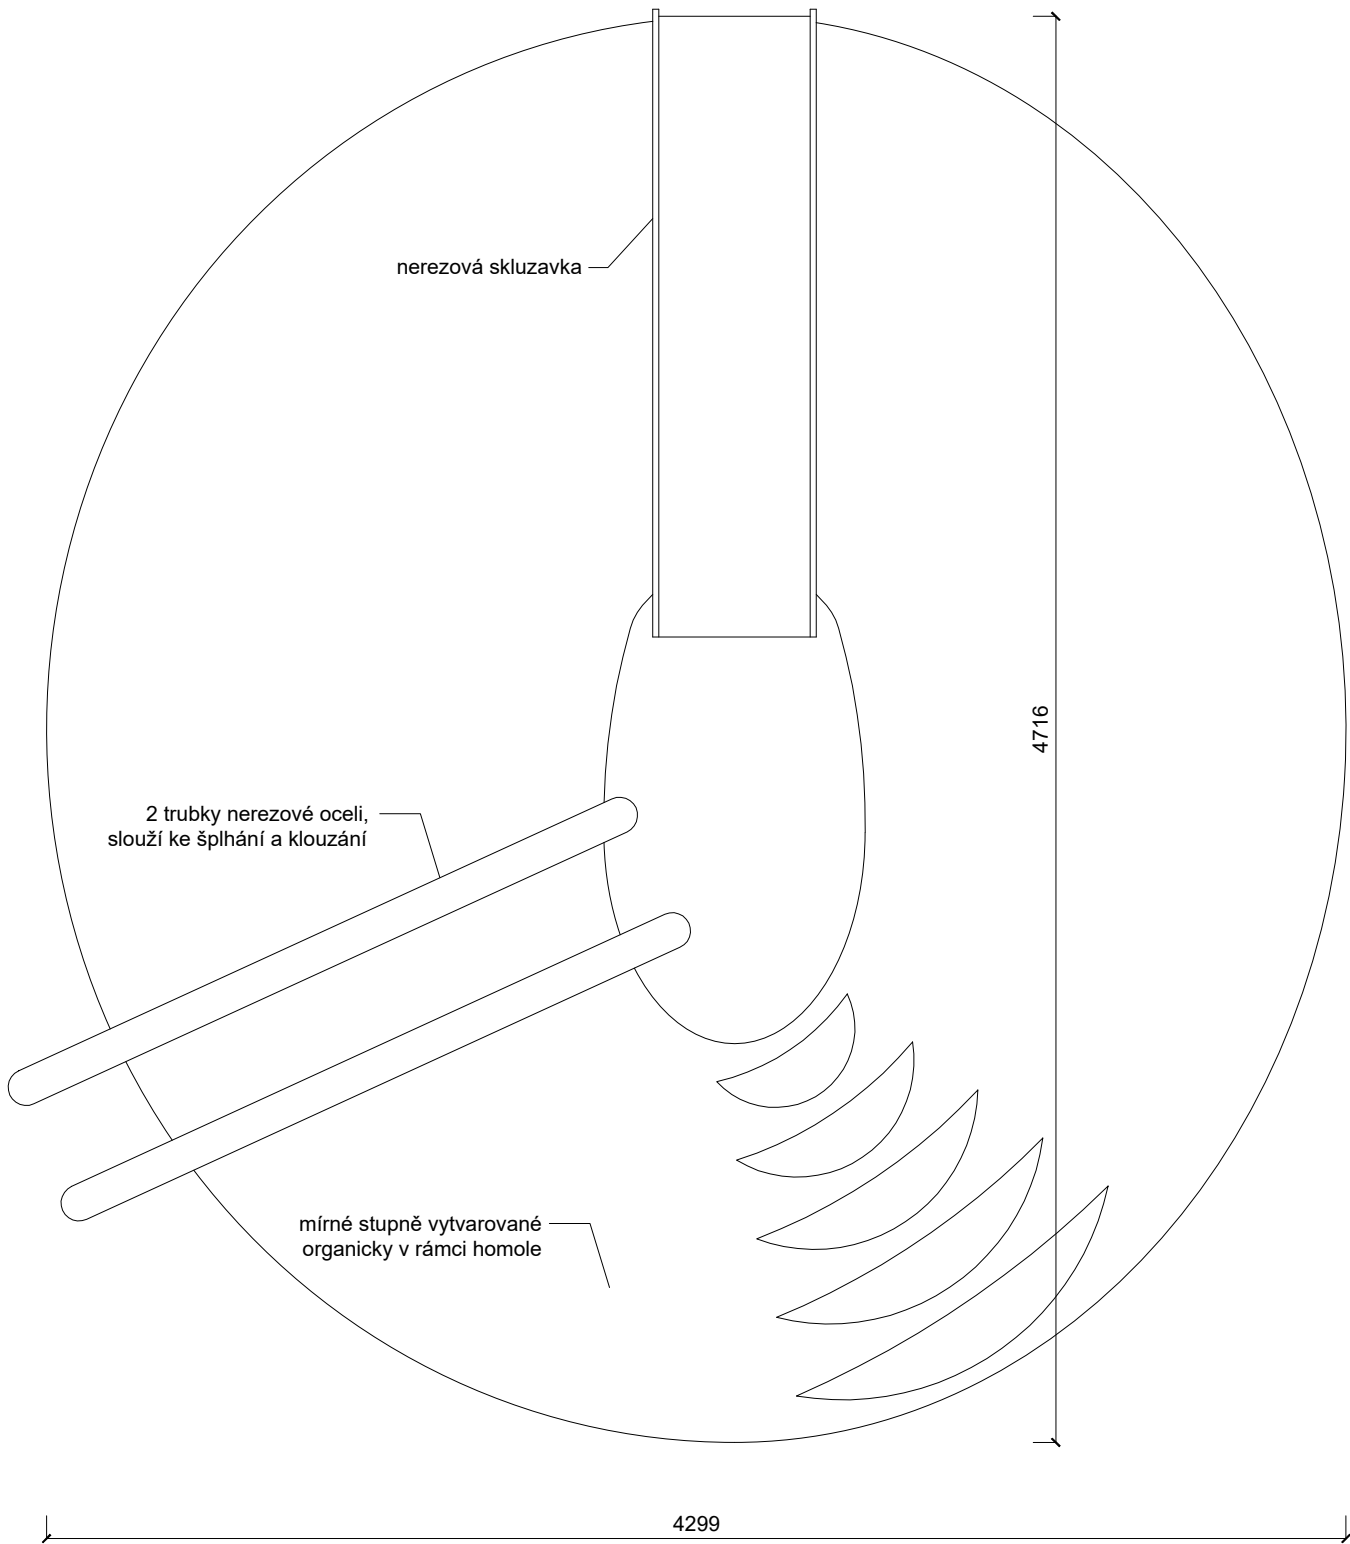

ŘEZ SKLUZAVKOU

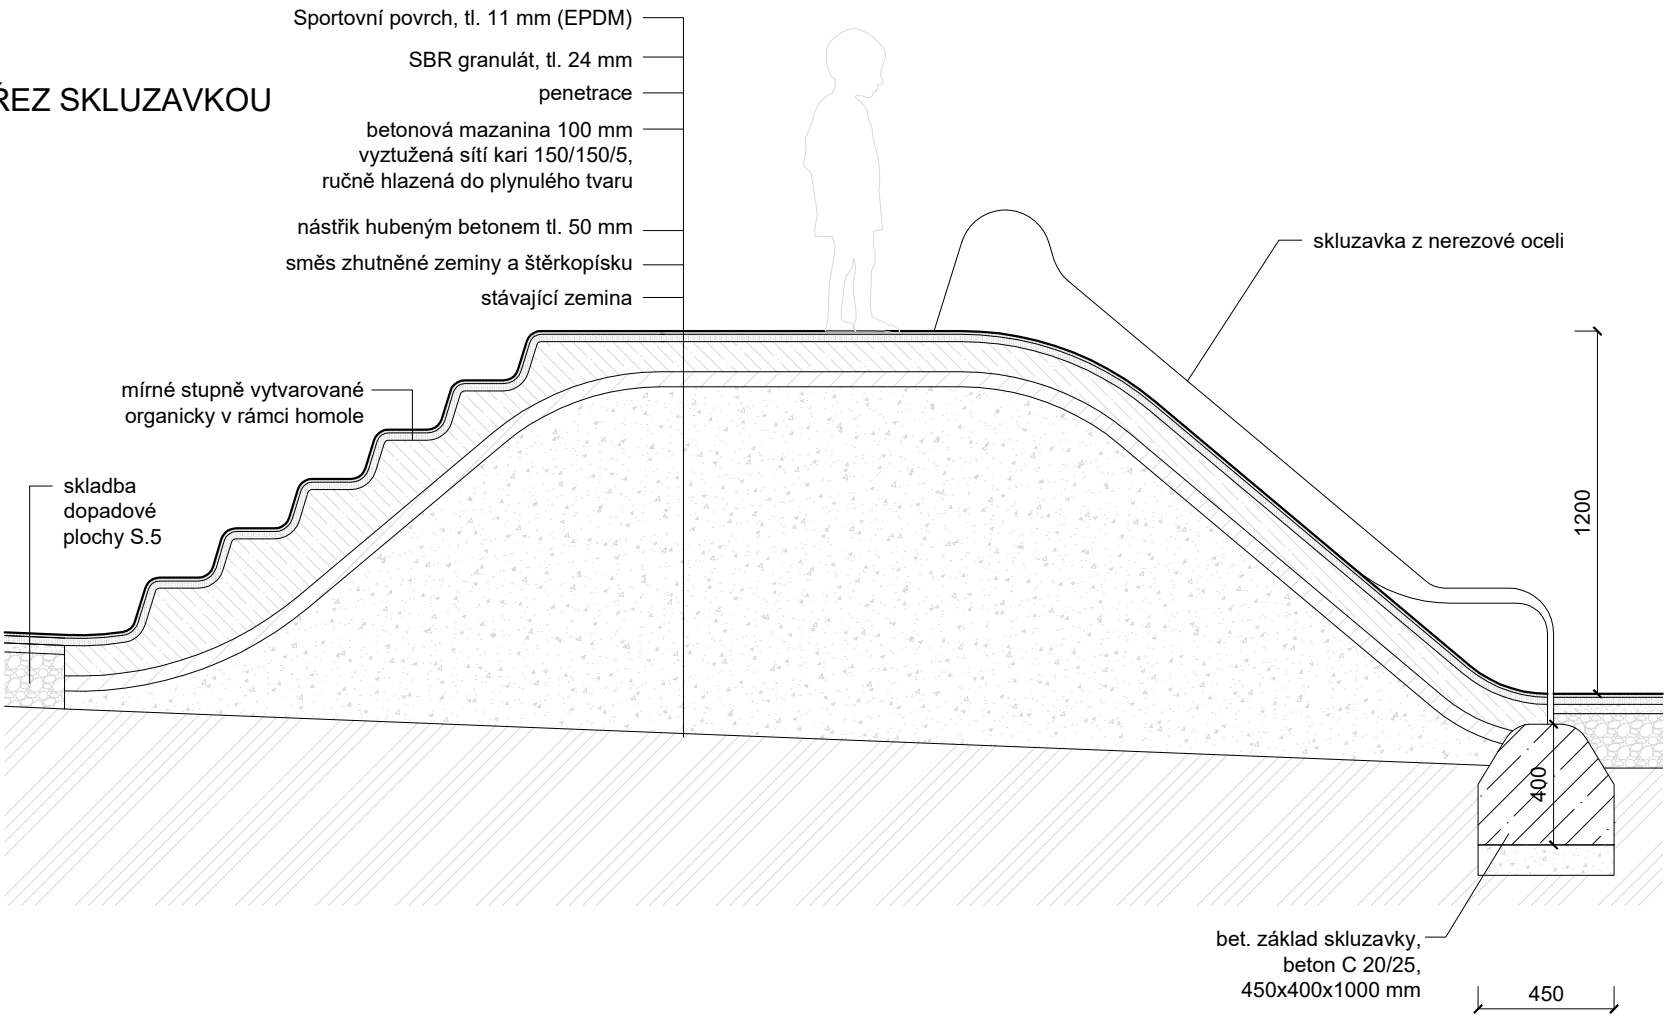

ŘEZ ŠPLHACÍMI TRUBKAMI

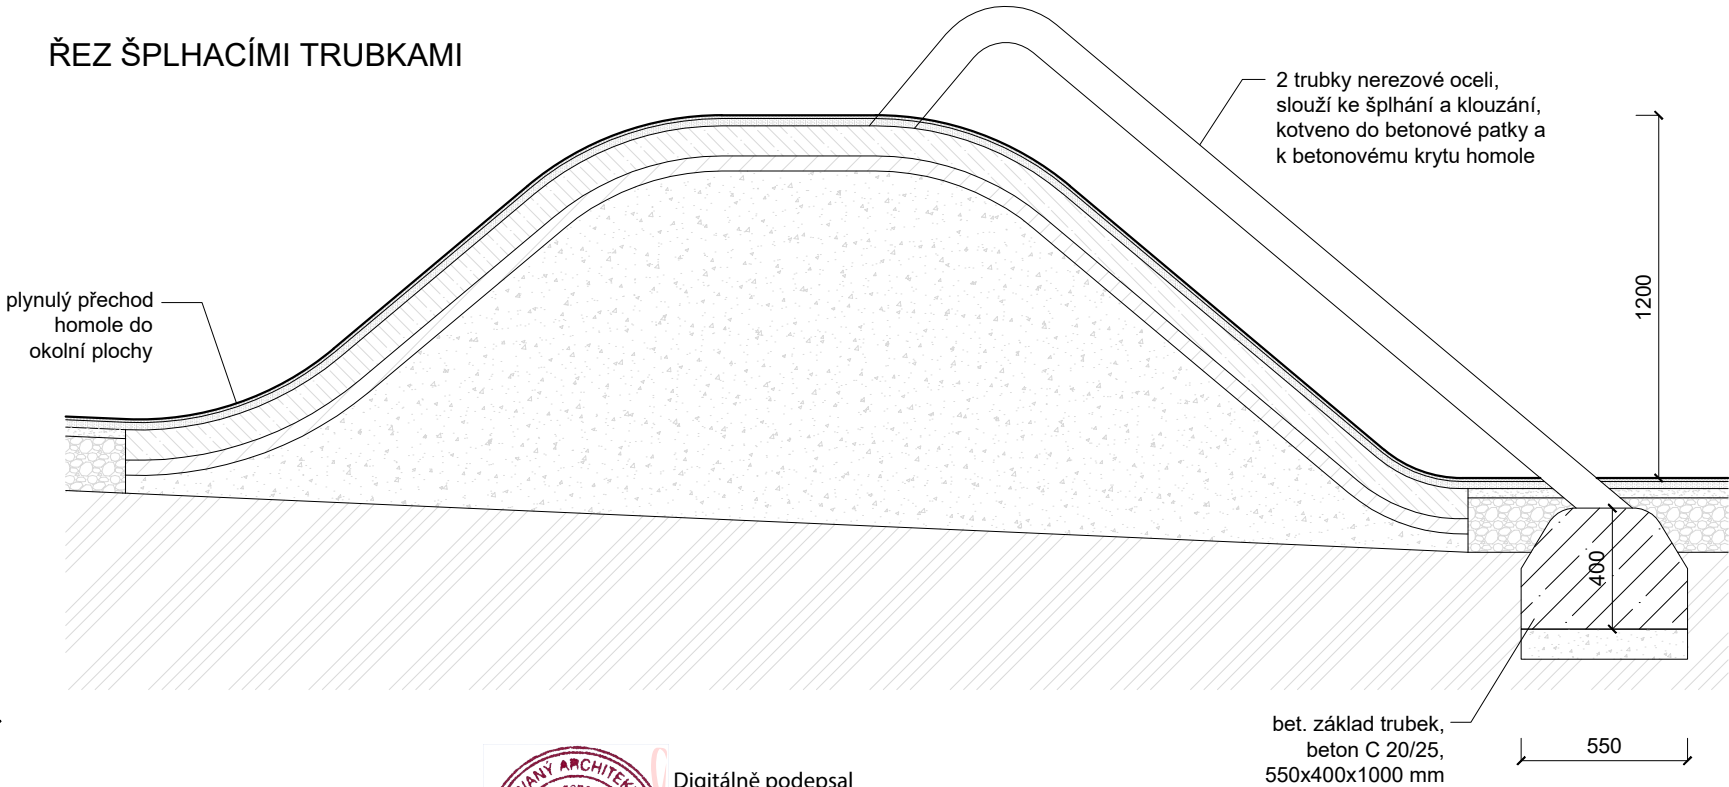

měřítko:
1:25

investor:
Obec Líbeznice,
Mělnická 43, 250 65 Líbeznice

Autorka:
Ing. arch. Zuzana Freiheit

datum:
červen 2025

stupeň dokumentace:
DPS

výkres:

PROVEDENÍ V SOULADU S ČSN EN 1176

Arčo, Líbeznice
Areál zdraví, 250 65 Líbeznice, k.ú. Líbeznice, parc. č. 552/3, 552/4, 552/138až141

číslo výkresu:

SKLUZAVKA, A.20

D.1.2.24