




PŮDORYS

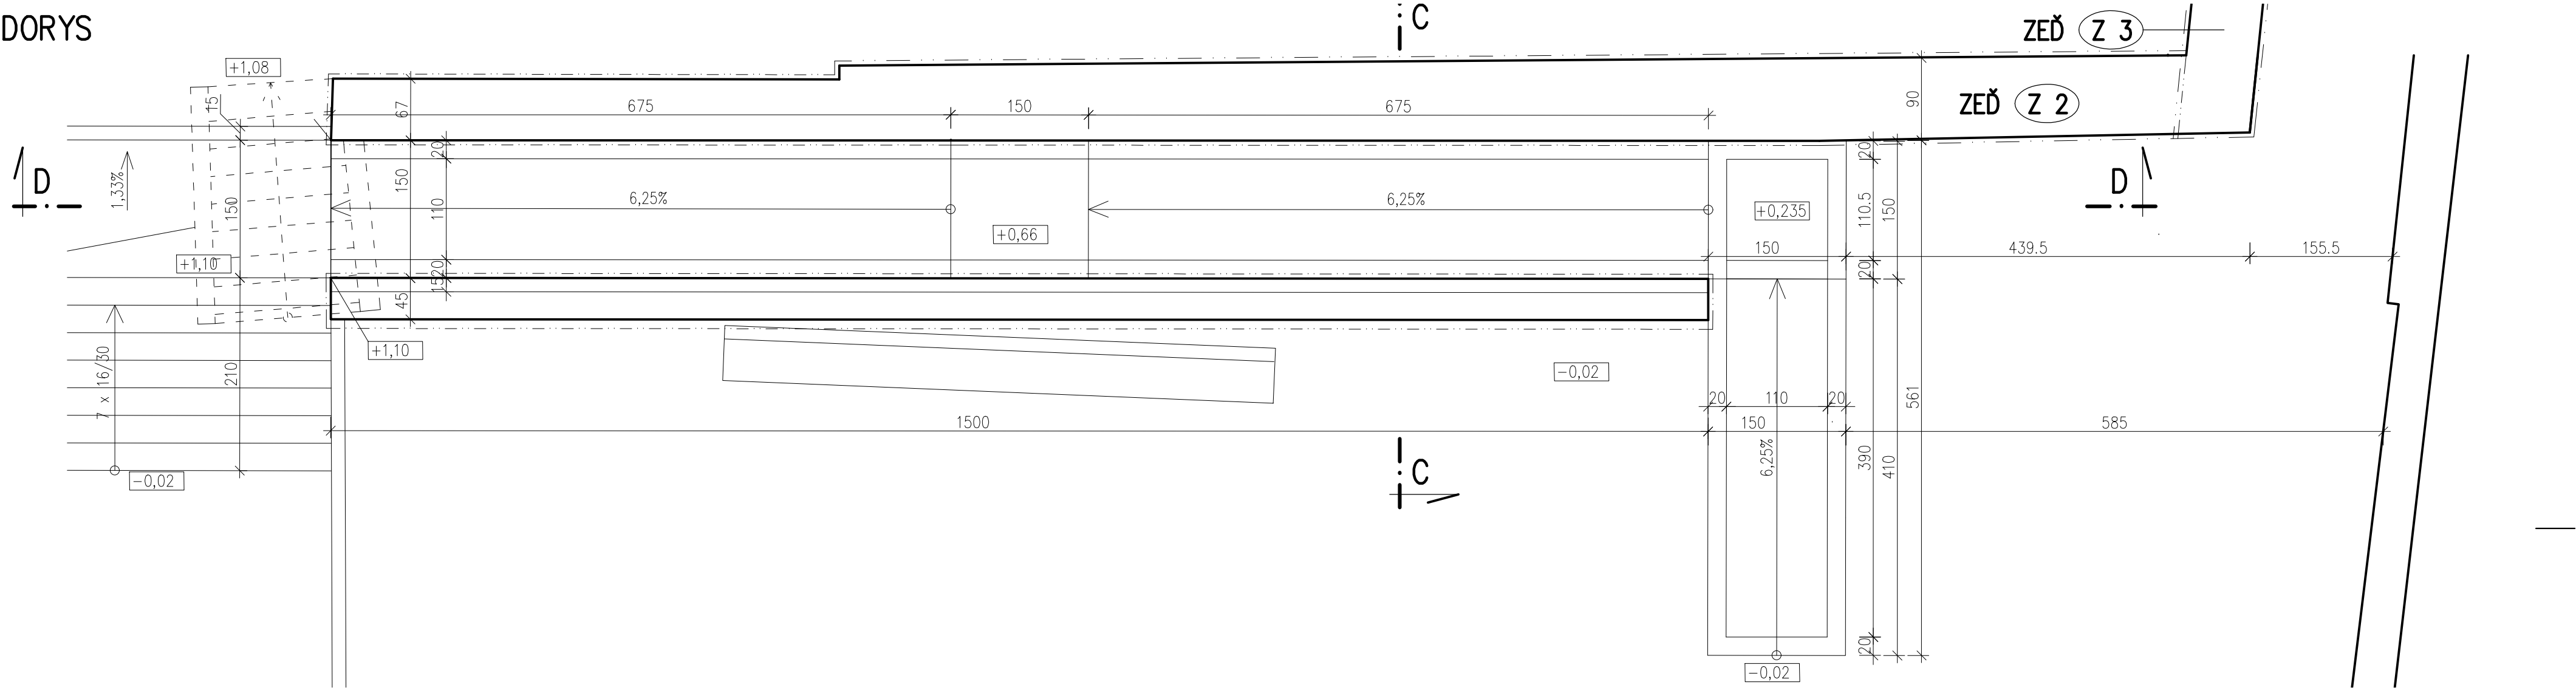


PODÉLNÝ ŘEZ D – D

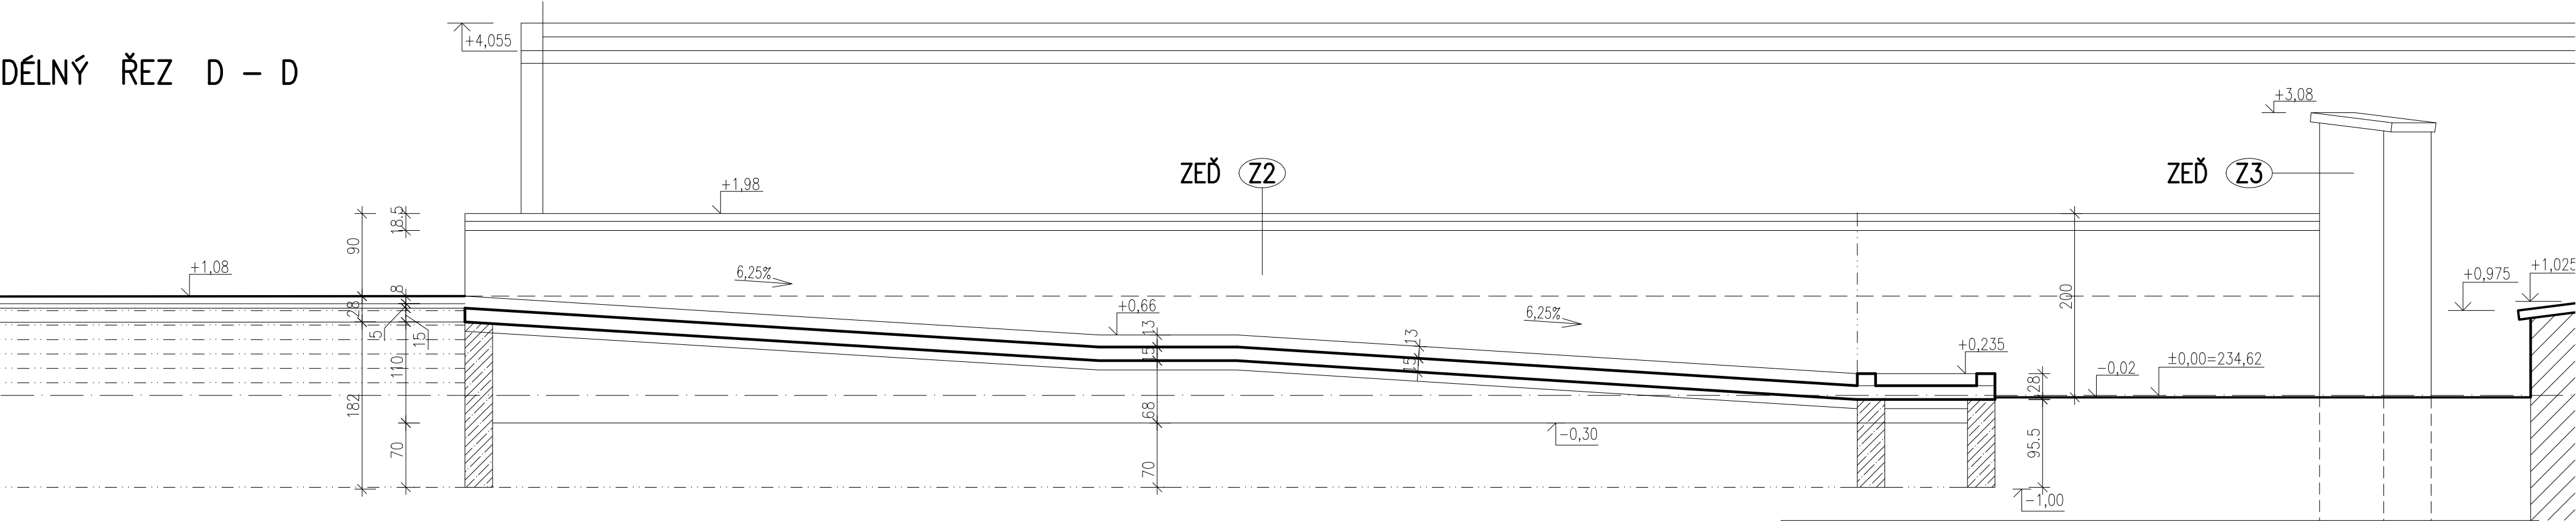

PŘÍČNÝ ŘEZ C – C

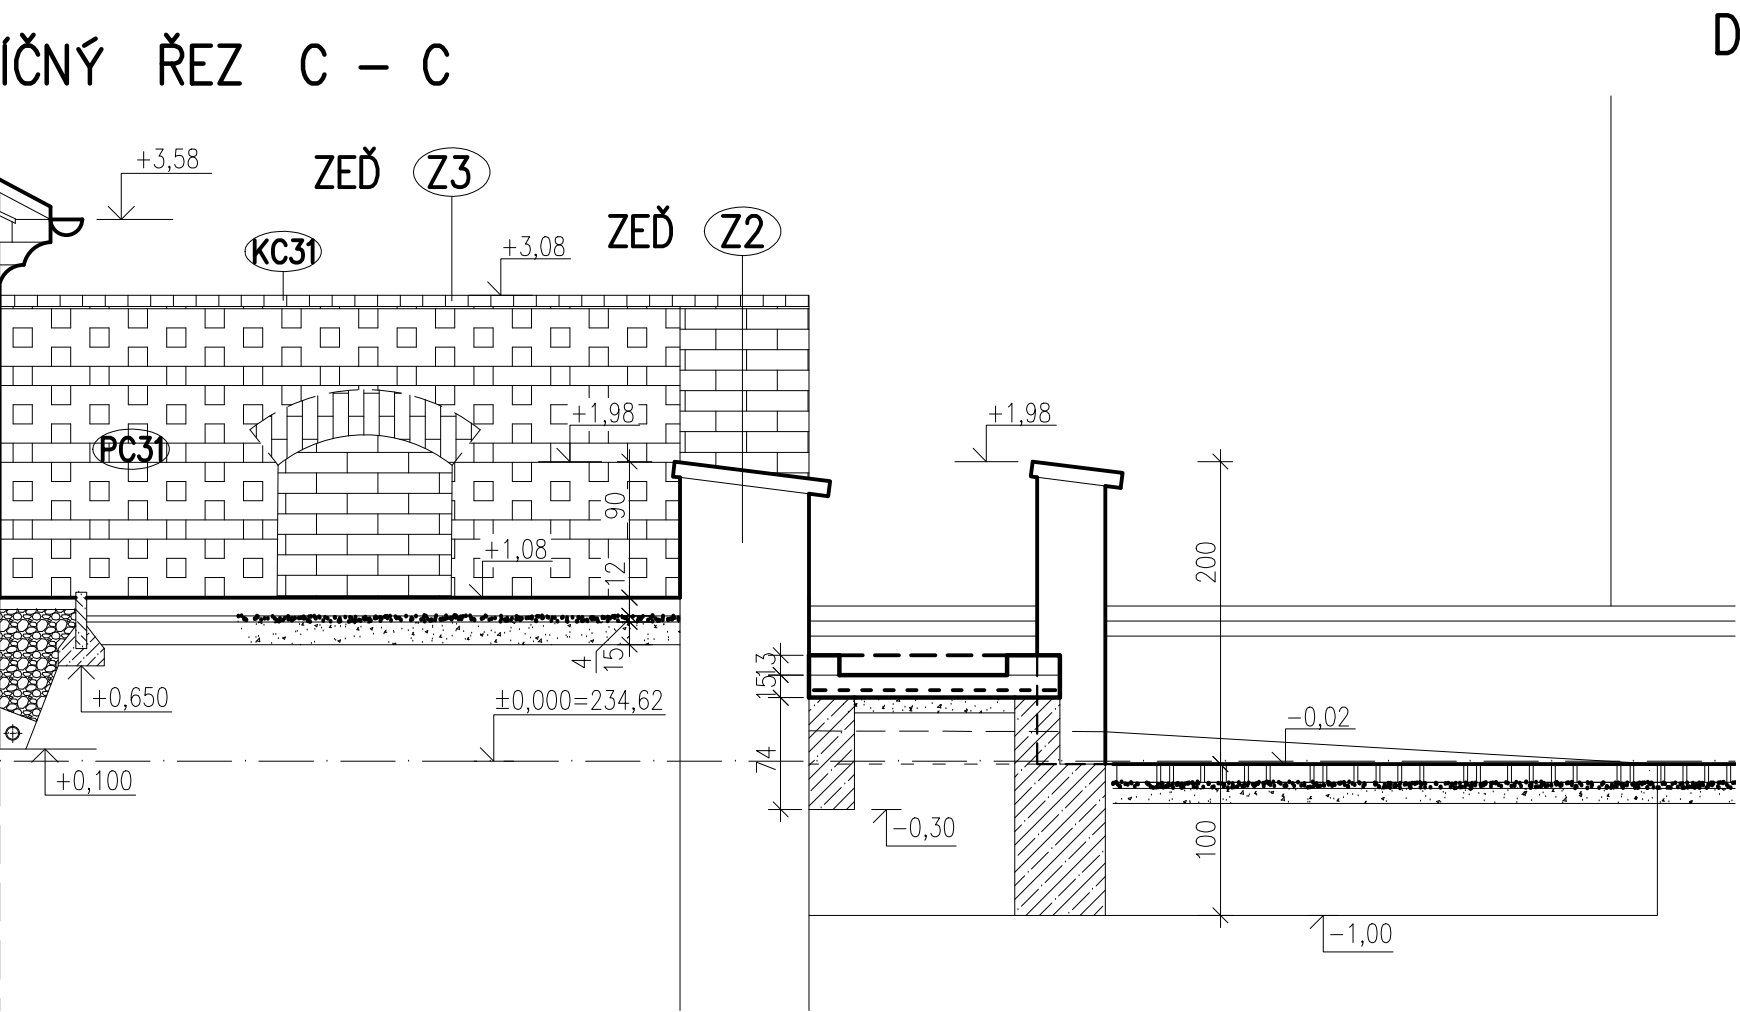

DETAIL VYZTUŽENÍ RAMPY 1 : 25

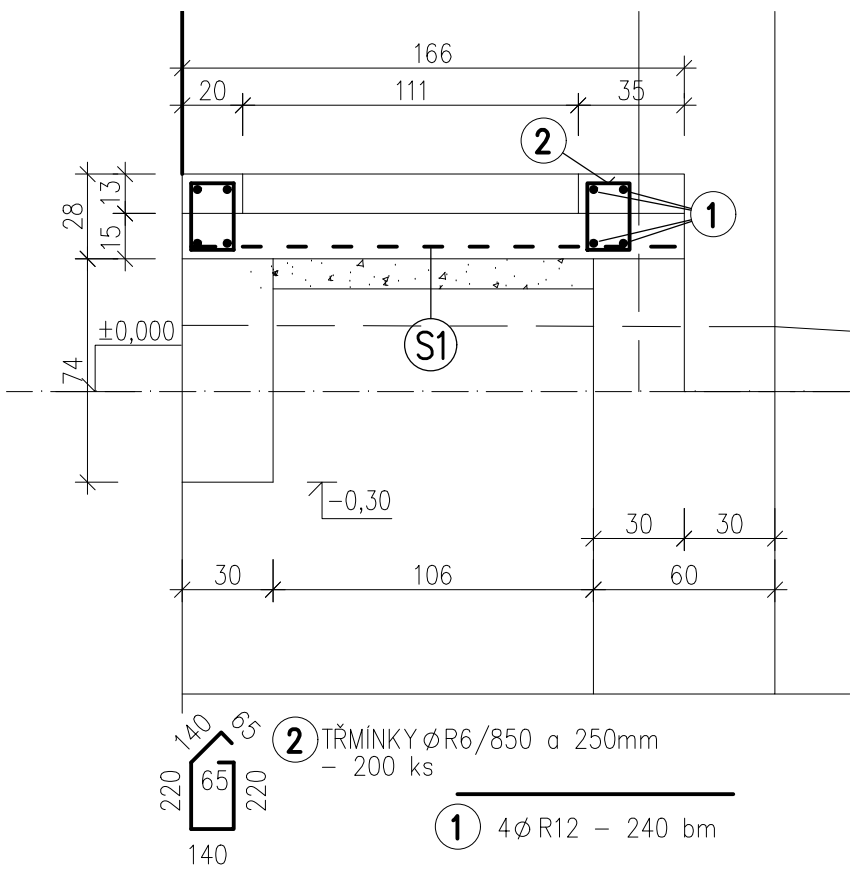

POZNÁMKA
- Kótováno v cm, detaily v mm. Veškeré kóty na stavbě nutno ověřit !
- Výkres nenahrazuje prováděcí či výrobní dokumentaci zhotovitele.
- Podrobný popis stavu je uveden ve technické zprávě, která je nedílnou součástí projektu.

BETON: ČSN EN 206-1 Změna Z3 - C 25/30 - XC2 - Dmax 22 mm
OCEL PRO VÝZTUŽ: B500 A DLE ENV 10080
KRYTÍ VÝZTUŽE: deska 30 mm, obručníky 25 mm

Zodp. projektant : Ing. R. Veselý		Ing. Radomír Veselý autorizovaný statik projektční atelier Absolonova 26, 624 00 BRNO tel.: 603 837 720		Paré
				
Objednatel : Biskupství brněnské				
Akce: REVITALIZACE ZAHRAD NKP PETROV	Stupeň		DSP, DPS	Část projektu D
	Datum		prosinec 2016	
	Formát		4 A 4	
	Zak.čís.		1816	
Část	STAVEBNĚ KONSTRUKČNÍ		Ozn. objektu	
Obsah:	RAMPA PRO IMOBILNÍ PŮDORYS, ŘEZY C - C, D - D, DETAIL		Měřítko 1 : 50,25	Přil.č. 1. 2.
				8