




VODNÍ PRVEK (KAŠNA) 1 : 25
A) PŮDORYS

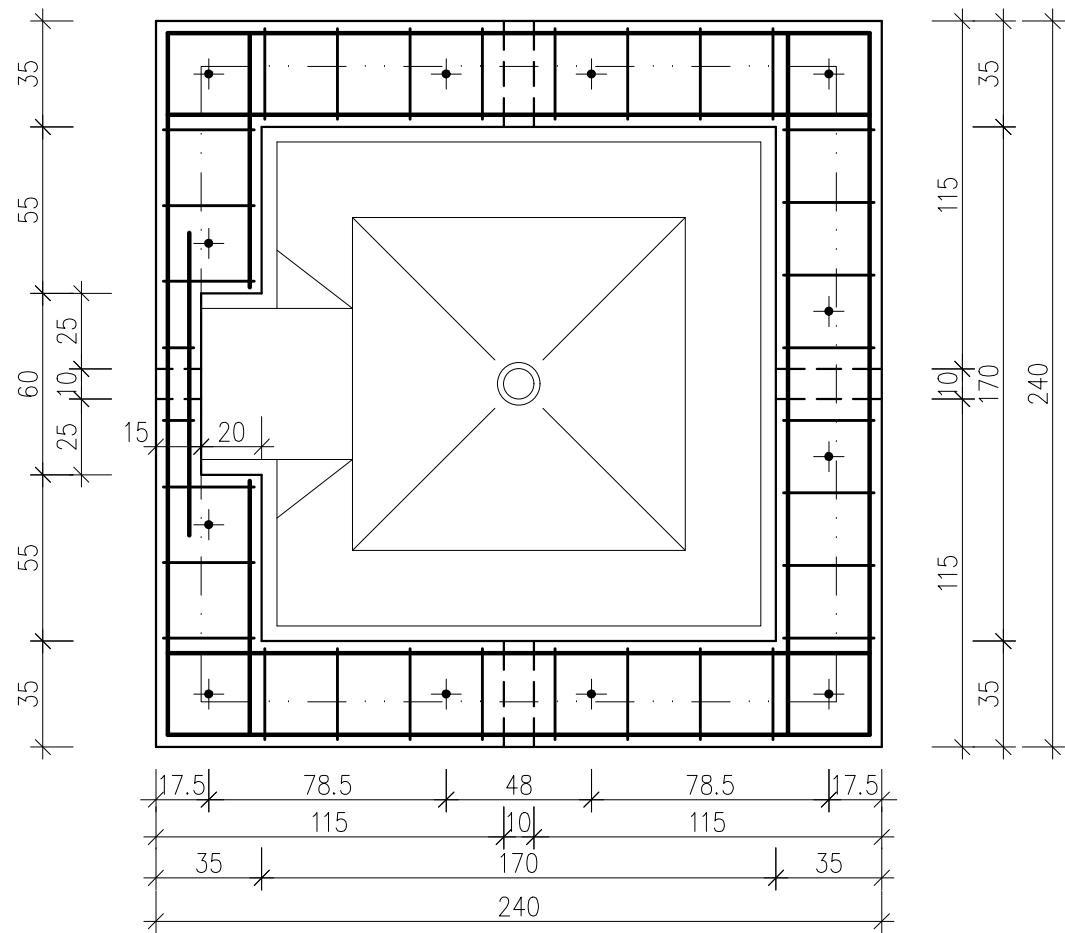

B) PŘÍČNÝ ŘEZ

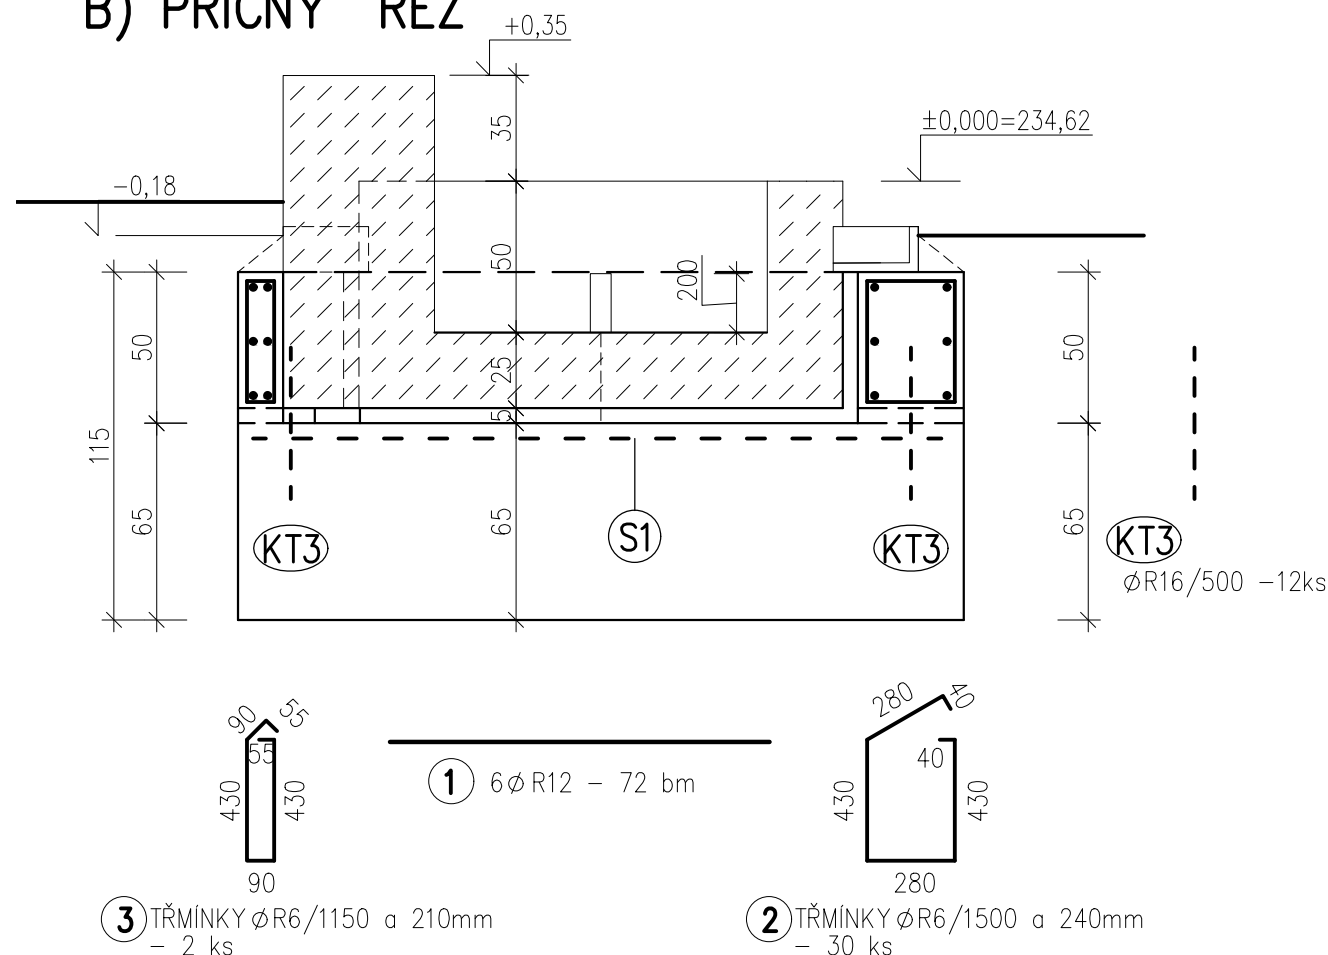

VÝZTUŽ SCHODIŠŤ SCH1 A SCH2
1 : 25

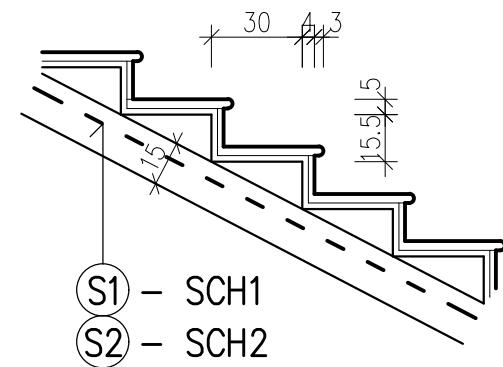

POZNÁMKA

- Kótováno v cm, detaily v mm. Veškeré kóty na stavbě nutno ověřit !
- Výkres nenahrazuje prováděcí či výrobní dokumentaci zhotovitele.
- Podrobný popis stavu je uveden ve technické zprávě, která je nedílnou součástí projektu.
- Podrobný výkres schodišť je součástí architektonicko-stavební části projektu.

BETON: ČSN EN 206-1 Změna Z3 - C 25/30 - XC2 - Dmax 22 mm
OCEL PRO VÝZTUŽ: B500 A DLE ENV 10080
KRYTÍ VÝZTUŽE: základy 30 mm, deska schodiště 30 mm

Zodp. projektant : Ing. R. Veselý 		Ing. Radomír Veselý autorizovaný statik projekční atelier Absolonova 26, 624 00 BRNO tel.: 603 837 720		Paré
Objednatel : Biskupství brněnské				
Akce: REVITALIZACE ZAHRAD NKP PETROV		Stupeň	DSP, DPS	Část projektu D
		Datum	prosinec 2016	
		Formát	2 A 4	
		Zak.čís.	1816	
Část STAVEBNĚ KONSTRUKČNÍ		Ozn. objektu		9
Obsah: VODNÍ PRVEK, SCHODIŠTĚ SCH1, SCH2 DETAILY VYZTUŽENÍ		Měřítko 1 : 25	Příl.č. 1. 2.	