


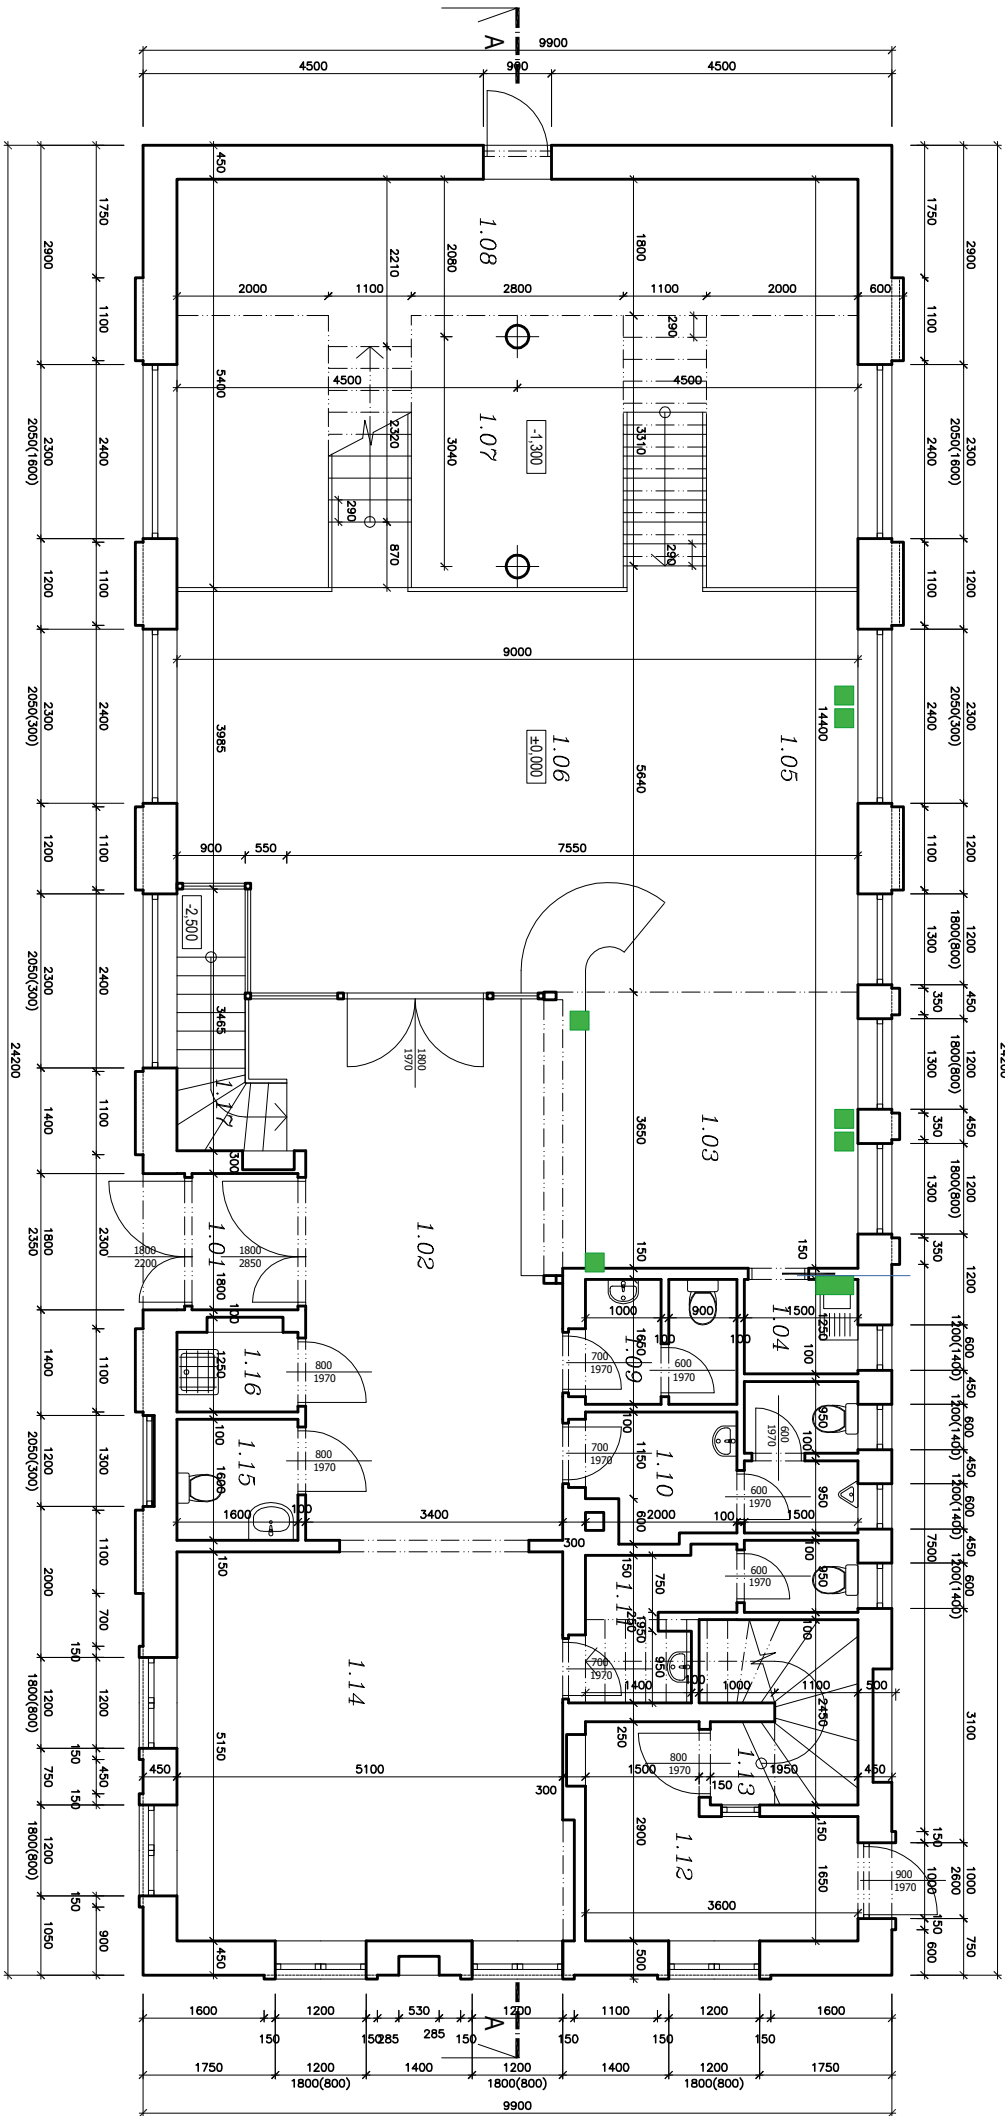


LEGENDA MÍSTNOSTI:

Č. m.	Název místnosti	Plocha m ²
1.01	Zádvěří	2,52
1.02	Hala	25,43
1.03	Kancelář knihovnice	13,14
1.04	Zázemí knihovnice	1,88
1.05	Interní servis	10,97
1.06	Čítárna	35,81
1.07	Knihovna	48,60
1.08	Knihovna mezipatro	16,20
1.09	WC ženy	3,21
1.10	WC muži	6,11
1.11	WC personál	4,66
1.12	Chodba	7,82
1.13	Schodišťový prostor	4,73
1.14	Dětská knihovna	26,26
1.15	WC invalida	2,56
1.16	Úklid	1,68
1.17	Schodiště	3,75
CELKEM:		215,33

LEGENDA MATERIÁLŮ:

STÁVAJÍCÍ KONSTRUKCE

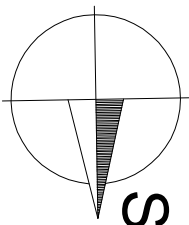

POZNÁMKA:

- Projekt není podkladem pro zhotovení díla.
- Finální dimenze jednotlivých sítí, potrubí a vlnění technické řešení bude předem dle stupně projektové dokumentace.
- Nejedná se o výrobní ani dleňskou dokumentaci.
- Rozměry všech prvků na stavbě musí realizovat firma ověřit ve vztahu k okolním konstrukcím na stavbě.
- O příslušných změnách nebo odchylkách od projektové dokumentace je dodavatel povinen informovat projektanta a investora před zhotovením díla. - V případě nejistoty se obrátit na projektanta.
- Za odbornost zhotovení díla zodpovídá dodavatel stavby.
- Dodavatel stavby je povinen se před započatím díla seznámit s projekčnou dokumentací a stavení řešeného objektu.
- Hrany omlínací konstrukcí budou vyznačeny nízkoúhelným podzemním profilovým výškovým kotla parapetu představuje rozměr od střešní podlahy k hornímu lůžku parapetu (stavěbně přesná podoba prostupů a drážek bude koordinována s částí ZTI)

PROJEKČNÍ KANCELAR		ZODP. PROJEKTANT	KRESLIL	KONTROLOVAL
KPFJ 176 266 000		ING. KAREL FOUSEK	Anna Svobodová	Ing. arch. Karel Šykora
STAVEBNÍ FIRMA				
INVESTOR: Městská část Praha-Kojetice, Mírová 364/34, Kojetice, 10300 Praha 10		DATUM 04/2022		
AKCE: STAVEBNÍ ÚPRAVY A SNÍŽENÍ ENERGETICKÉ NÁROČNOSTI		FORMÁT A3		
p.č. 410, k.ú. Kojetice		MĚŘÍTKO 1:100		
KNIHOVNA				
OBSAH:	Č. VÝKR.		PARÉ Č.	
PŮDORYS 1. NP - STÁVAJÍCÍ		D.1.1.3		