




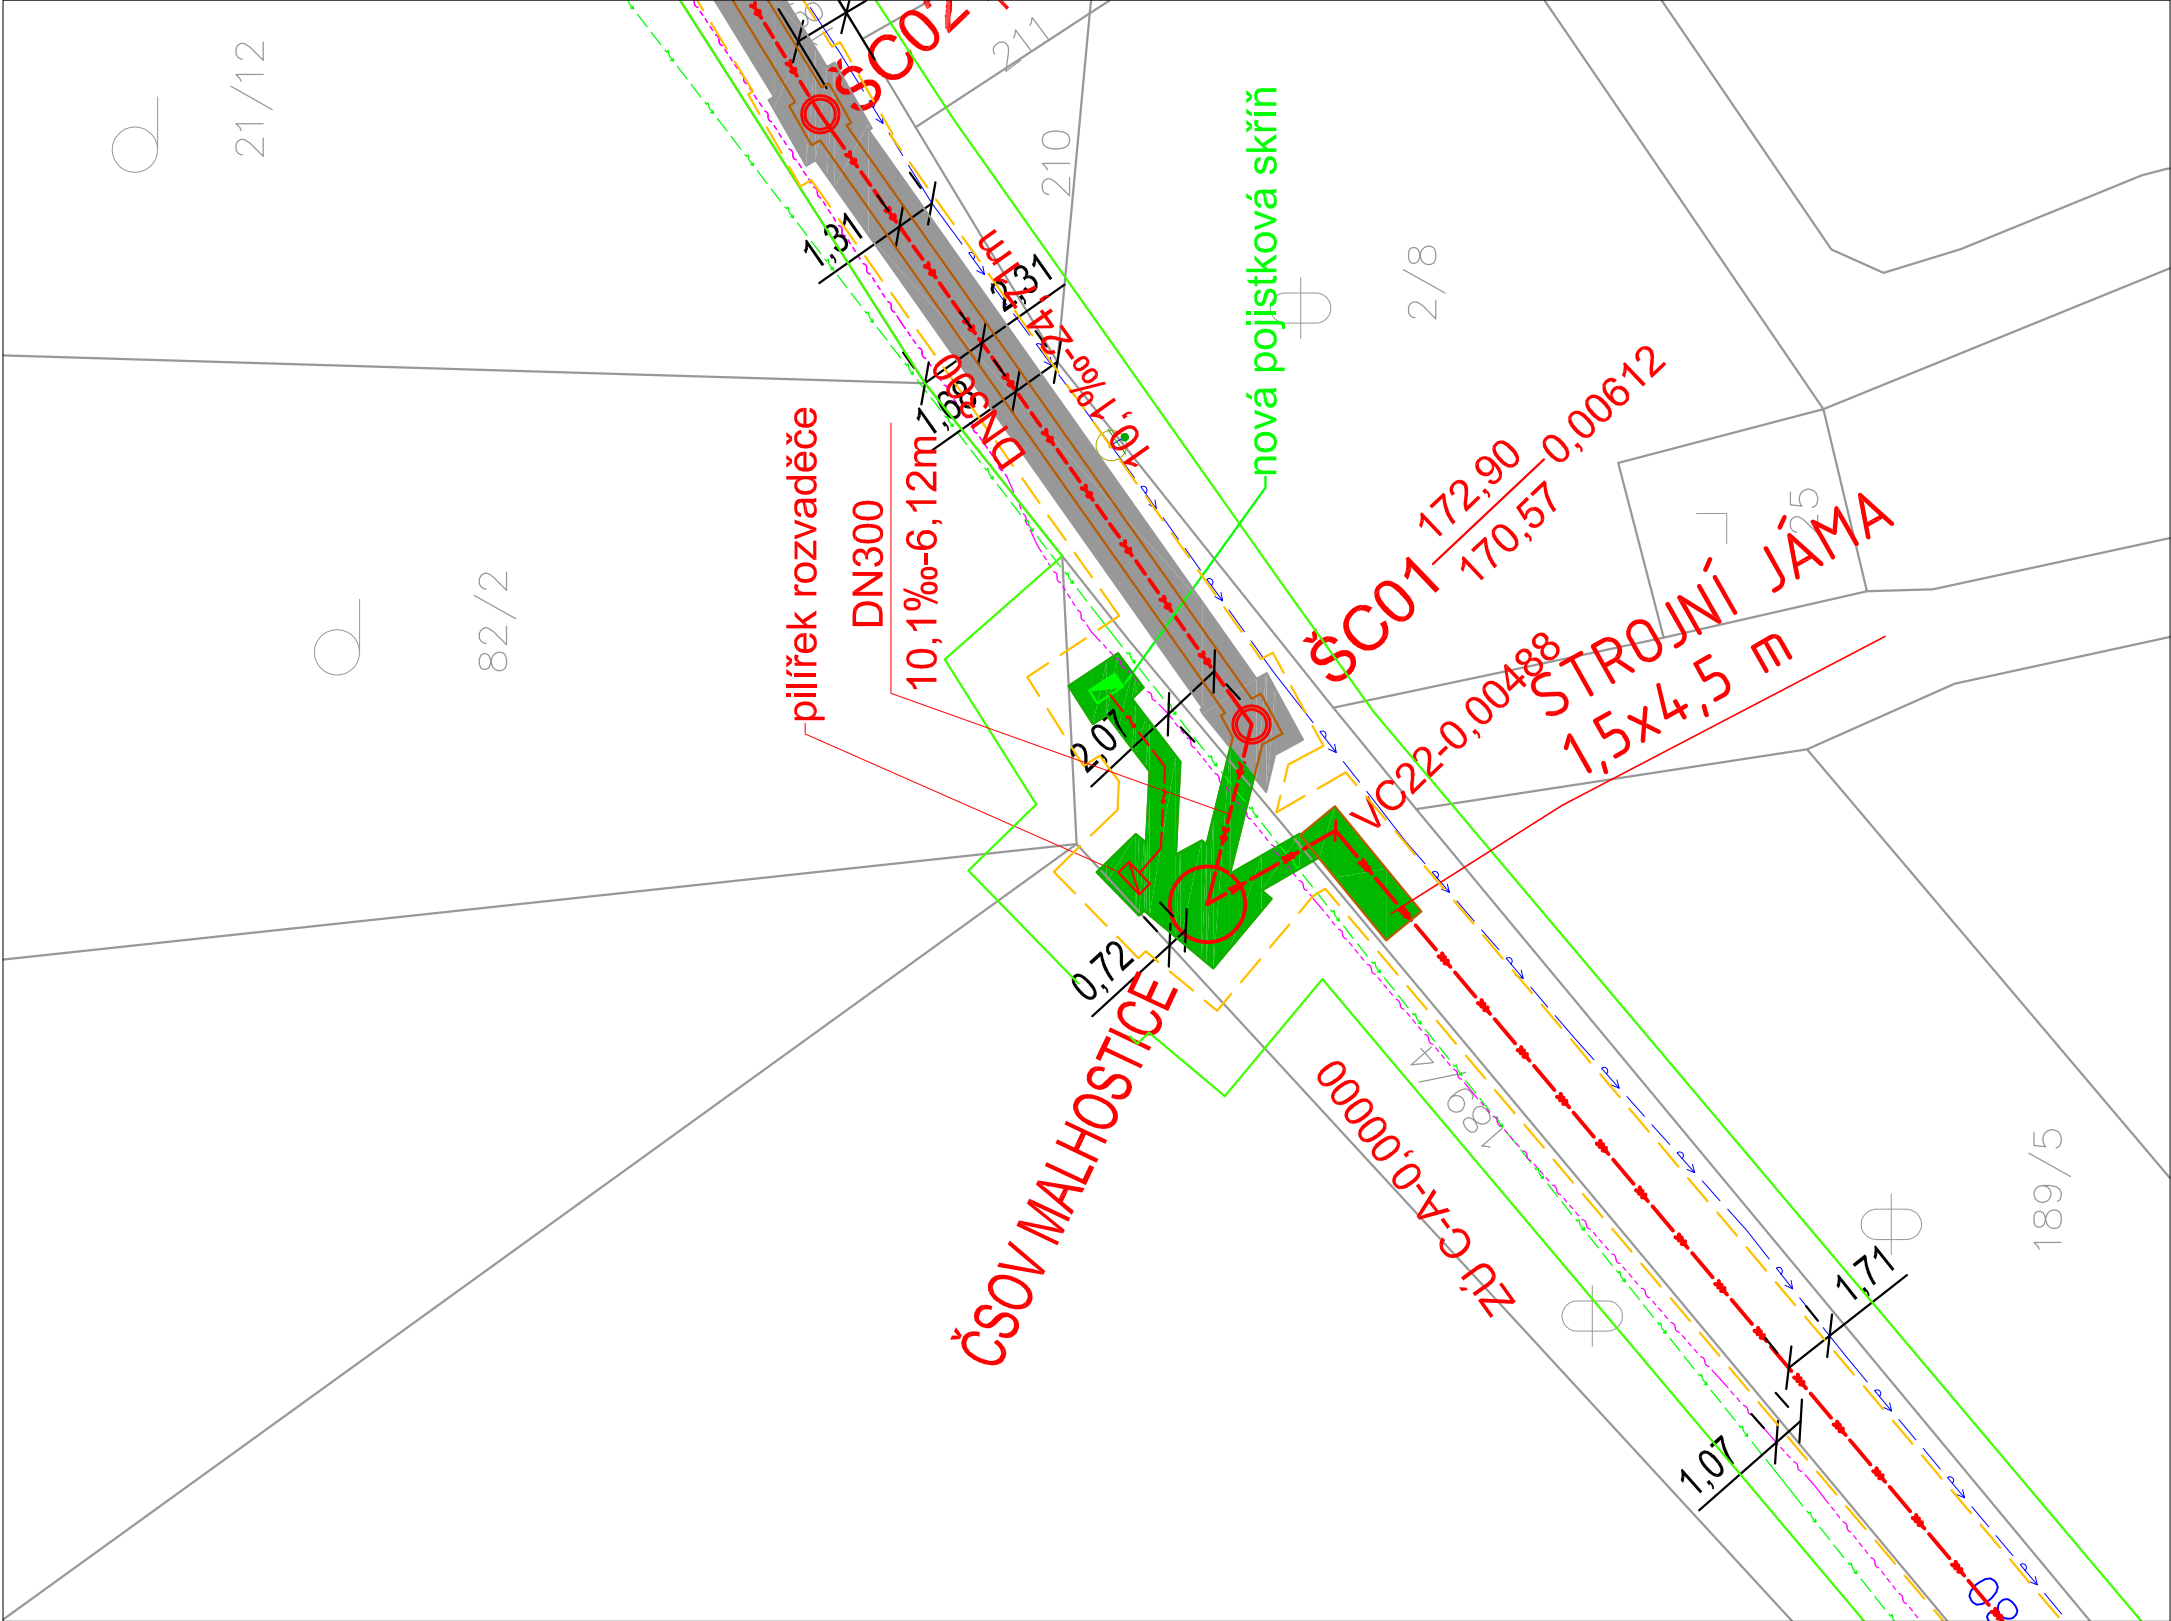

Situace

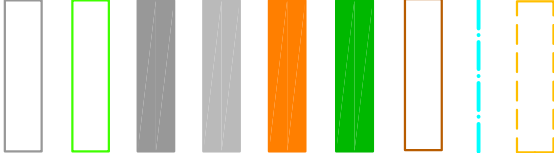


Projektovaná technická infrastruktura

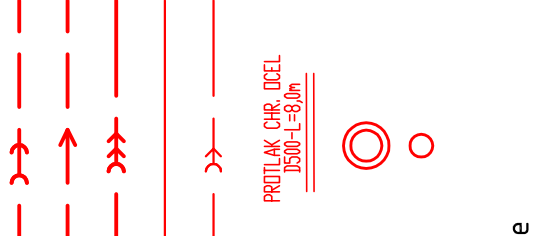

Stávající technická infrastruktura



Pozn.: Inženýrské sítě byly zakresleny pouze orientačně.
Před započítím výkopových prací je nutné jejich vytyčení.

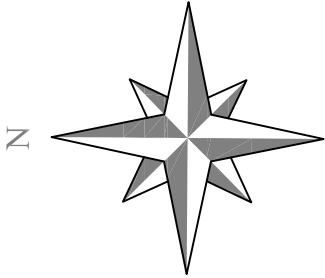

Změna:		c)		Provedl:			Podpis:		
		b)							
		a)							
Autorizační razítko:									
 AQUECON a.s. www.aquecon.cz info@aquecon.cz					Sídlo: Čs. Legií 445/4 415 01 Teplice IČ: 14868202				
Investor: Obec Rtyně nad Bílinou, č.p. 34, 41762 Rtyně nad Bílinou					Datum: 12/2023				
Stavba: Odkanalizování obce Rtyně nad Bílinou - 1. etapa					Stupeň: DSP				
					č.zak.: 2023-021/0632				
					CAD: situace.dwg				
					2023-021-4141723				
Obsah: Podrobný situační výkres ČSOV Malhostice					Měřítko: 1:250				
					Kótováno v m				
					č.přílohy: D.1.4.1.7.2.3				