



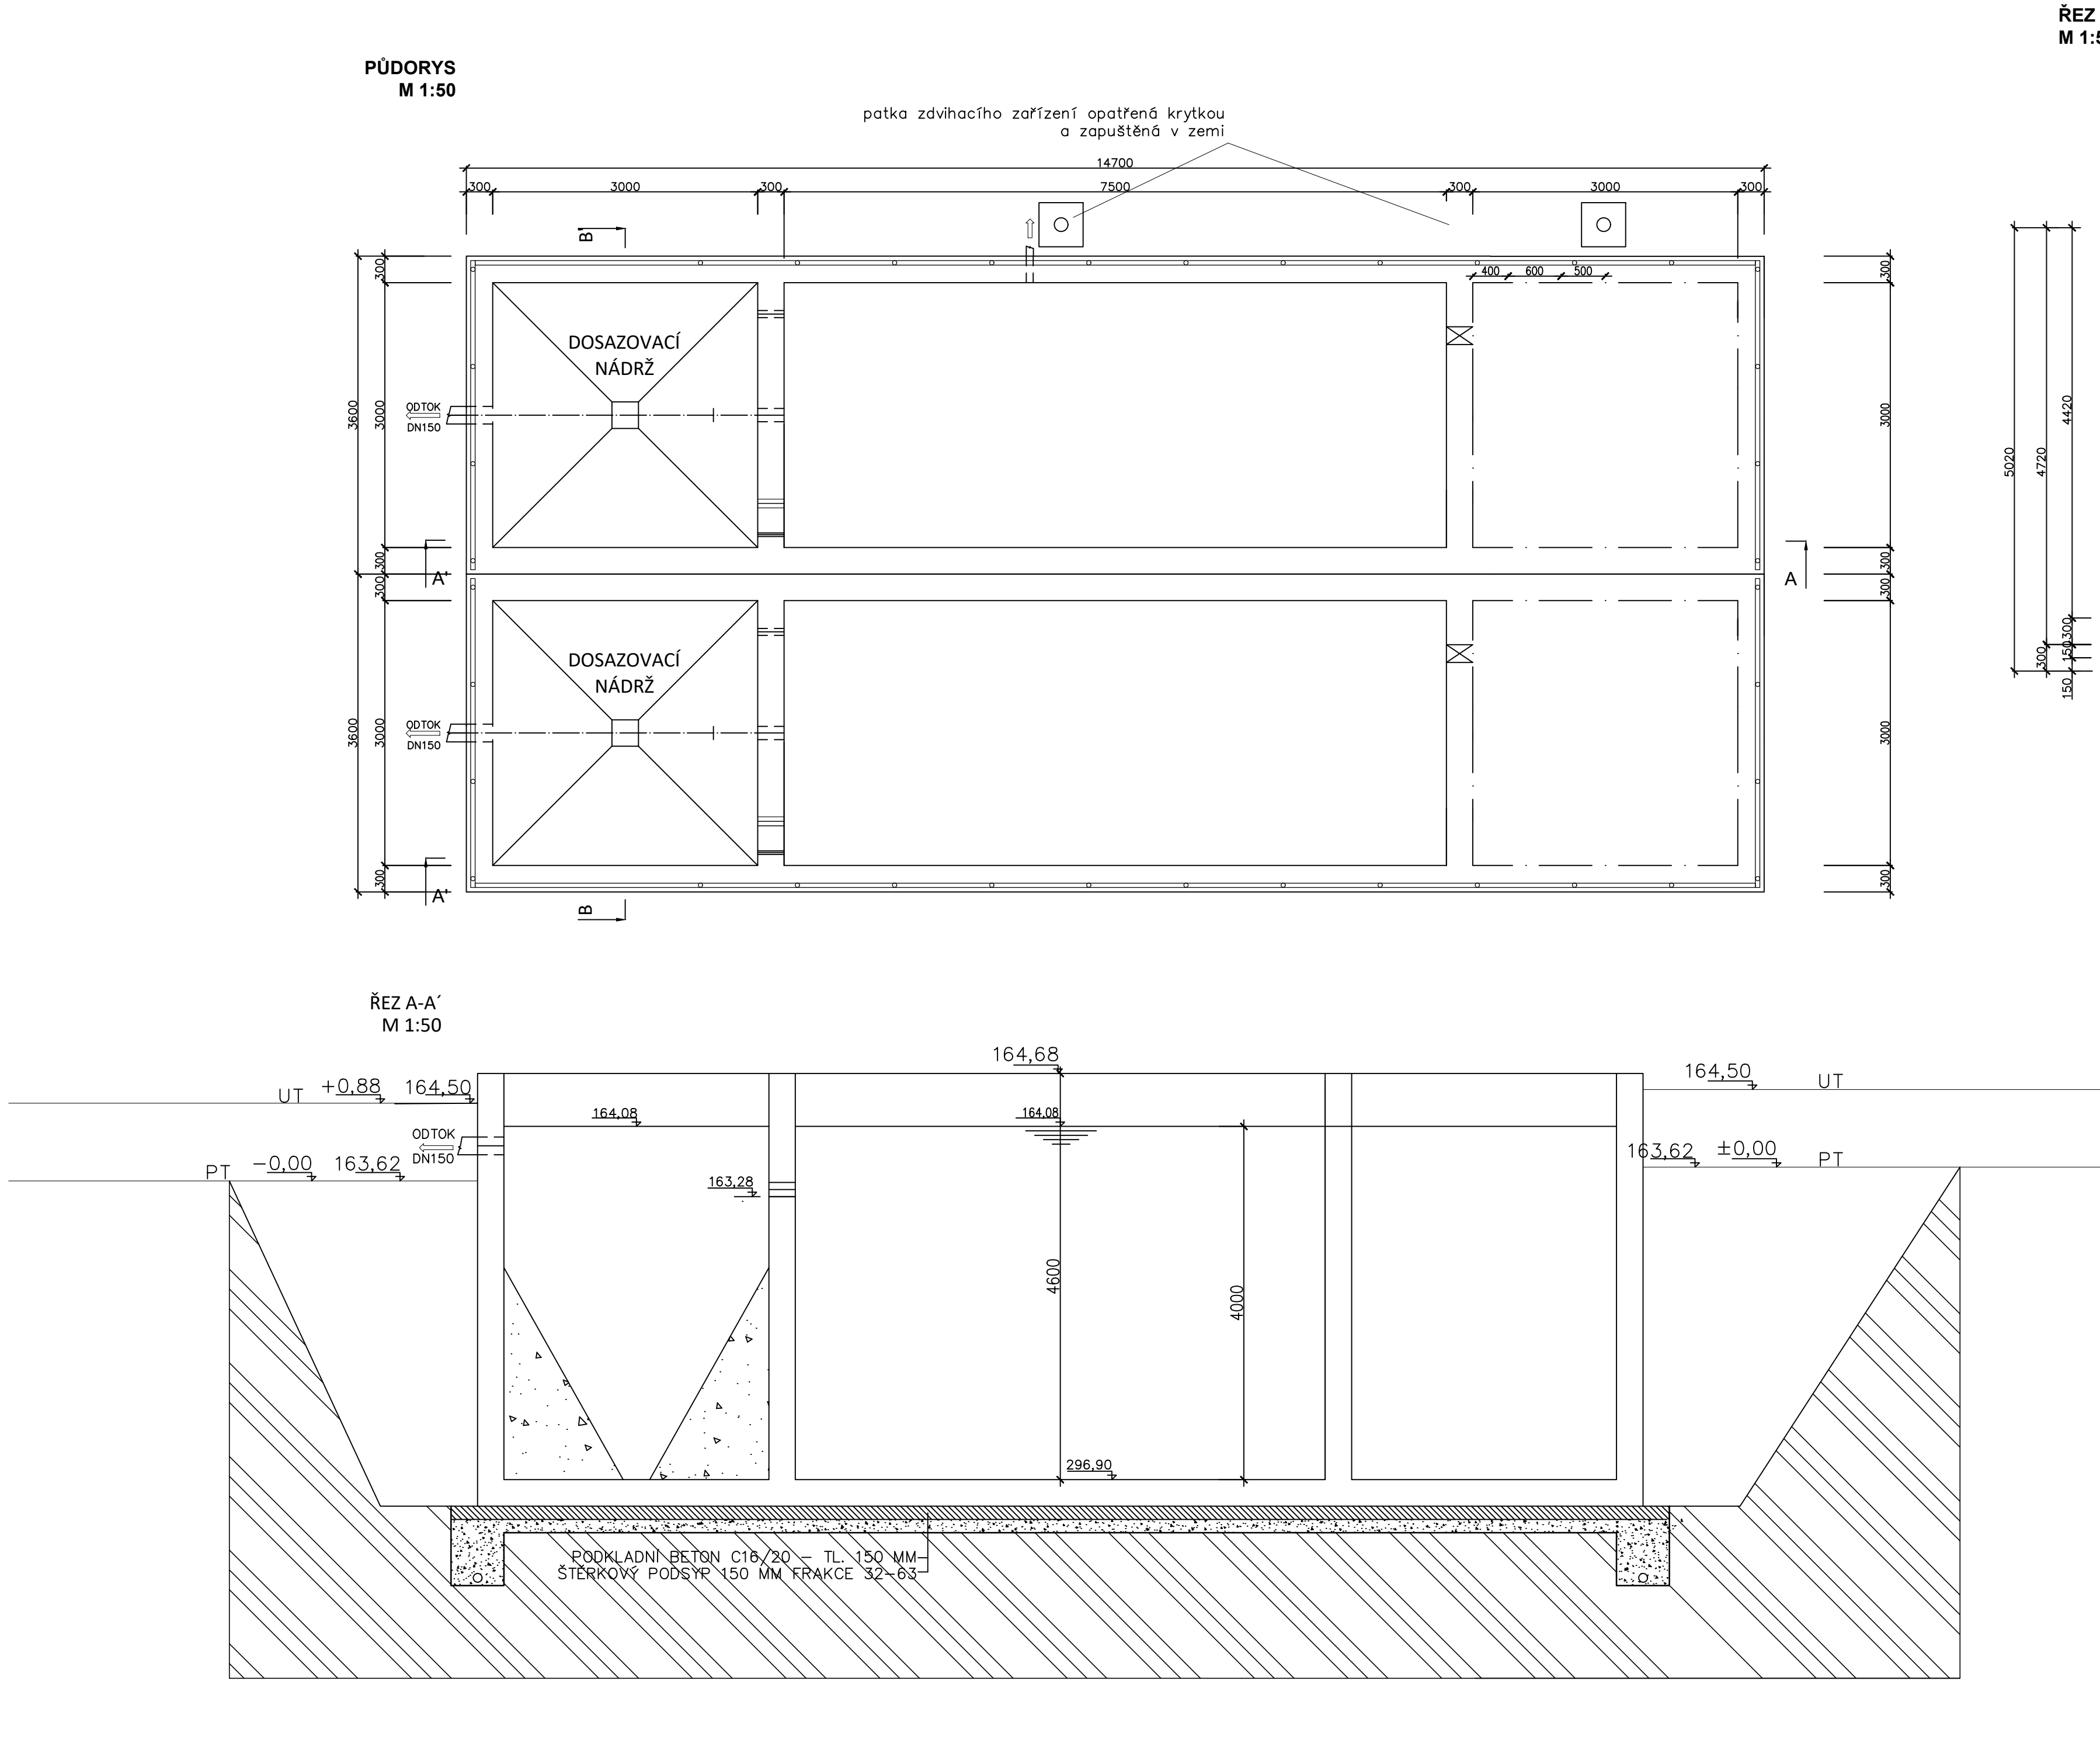

ŘEZ B-B'
M 1:50

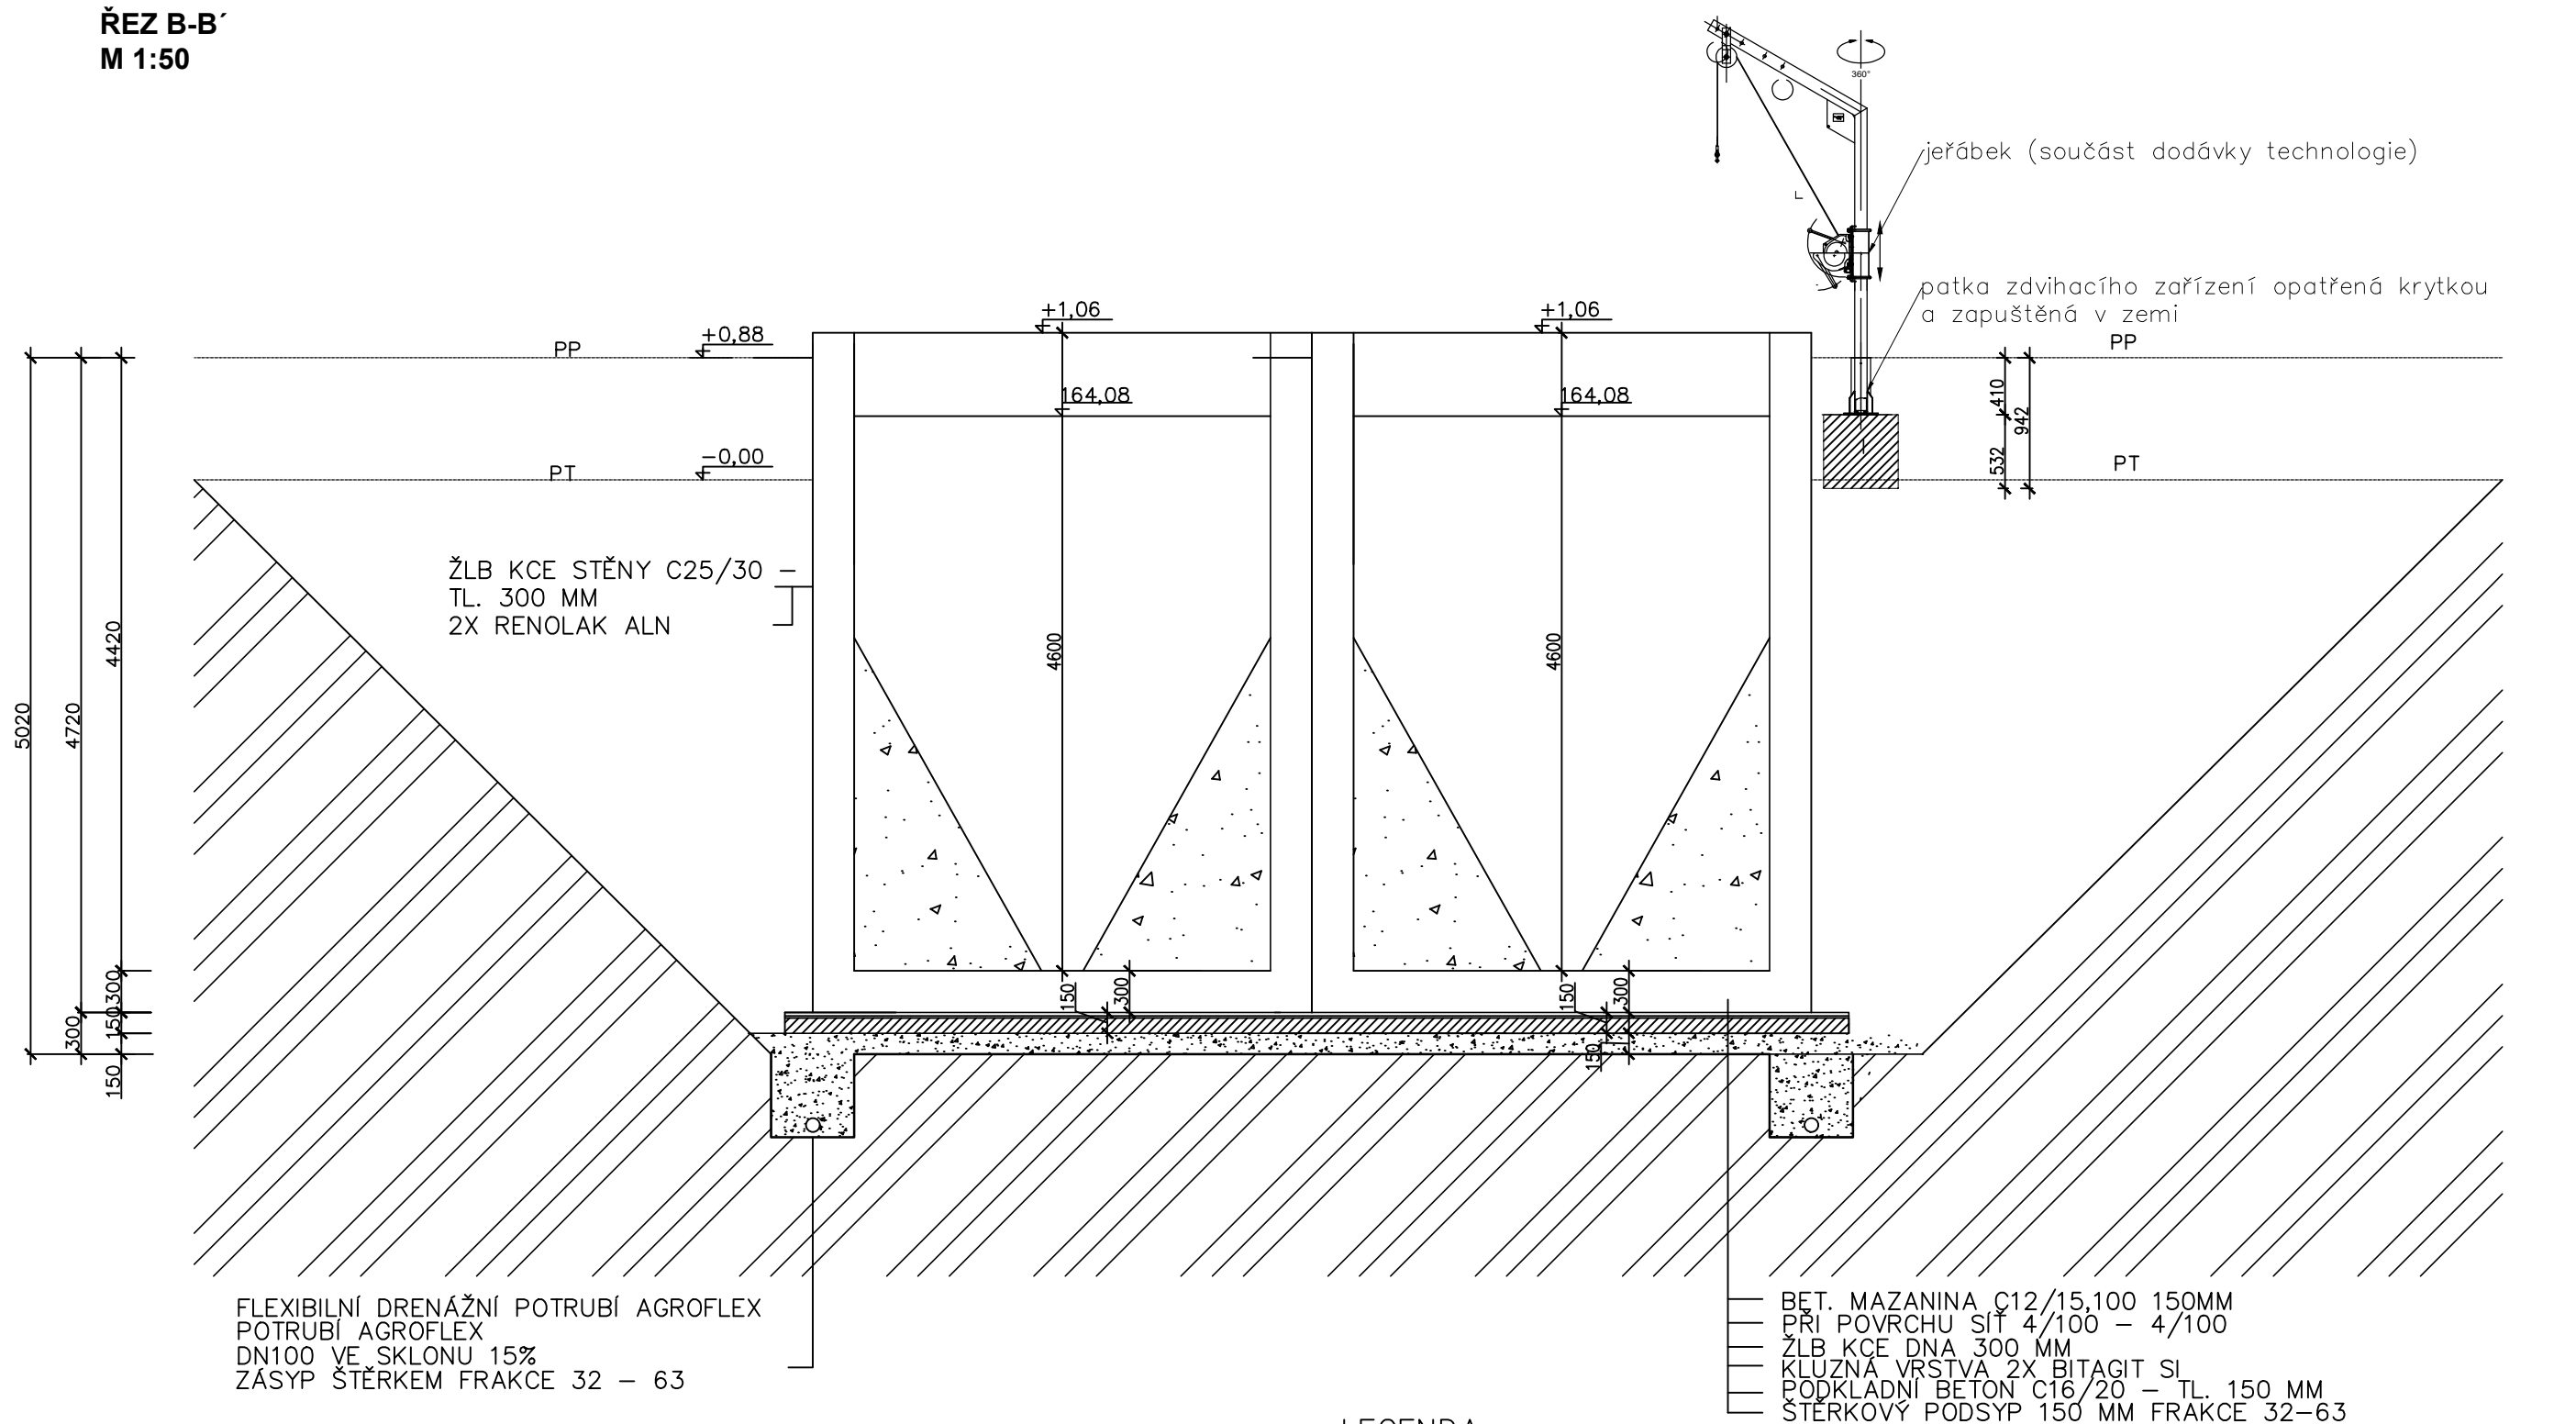

- LEGENDA
- PT – PŮVODNÍ TERÉN
- PP – ÚROVEŇ HRUBÉ ÚPRAVY TERÉNU
- ŽELEZOBETONOVÁ KONSTRUKCE C30/37 – TL. 300 mm
- ŠTERKOVÝ PODSYP FRAKCE 32–63 mm, TL. 150 mm
- PODKLADNÍ BETON C20/25 – TL. 150 mm
- ROSTLÝ TERÉN

±0,00 – 163,62 (Souřadnicový Systém Bpv)

Zařena:	c)		Provedl:		Dne:		Podpis:	
	b)							
	a)							
AQUECON AQUECON a.s. www.aquecon.cz info@aquecon.cz Sídlo: Čs. Legií 445/4 415 01 Teplice IČ: 14868202 Projekce: Čs. Legií 445/4 415 01 Teplice tel: 417 535 725			Autorizační razítko:					
Hliniž projektu: Ing. Hála			Projektant: Ing. Müller		Vypracoval: Ing. Müller		Kontroloval: Ing. Hála	
Podpis:			Podpis:		Podpis:		Podpis:	
Objednatel: Obec Rtyně nad Bílinou, č.p.34, 417 62 Rtyně nad Bílinou					Datum: 12/2023		FA4 8	
Stavba: Odkanalizování obce Rtyně nad Bílinou -1. etapa					Stupeň: DSP		Č.zak.: 2023-0021/0632	
					CAD: RTYNĚ Biologický stupeň ČOV		2023-021-4153120	
Obsah: Půdorys a řez biologického stupně ČOV					Měřítko: 1:50		Č.přilohy: D.15.3.1.2	
					Kótováno v mm			