




PŮDORYS VNITŘNÍ

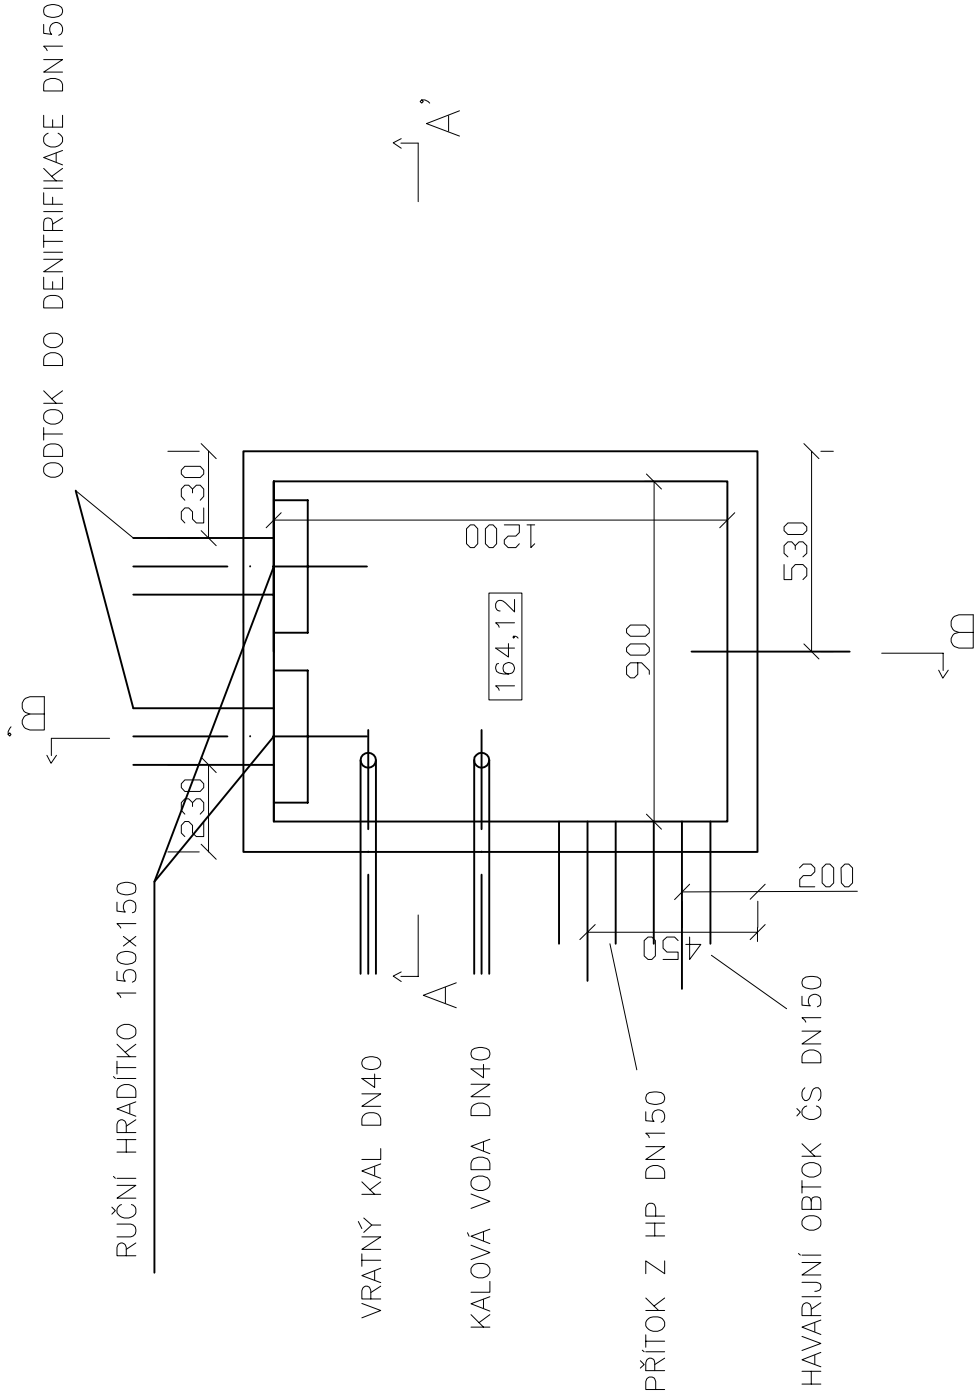

ŘEZ A-A'

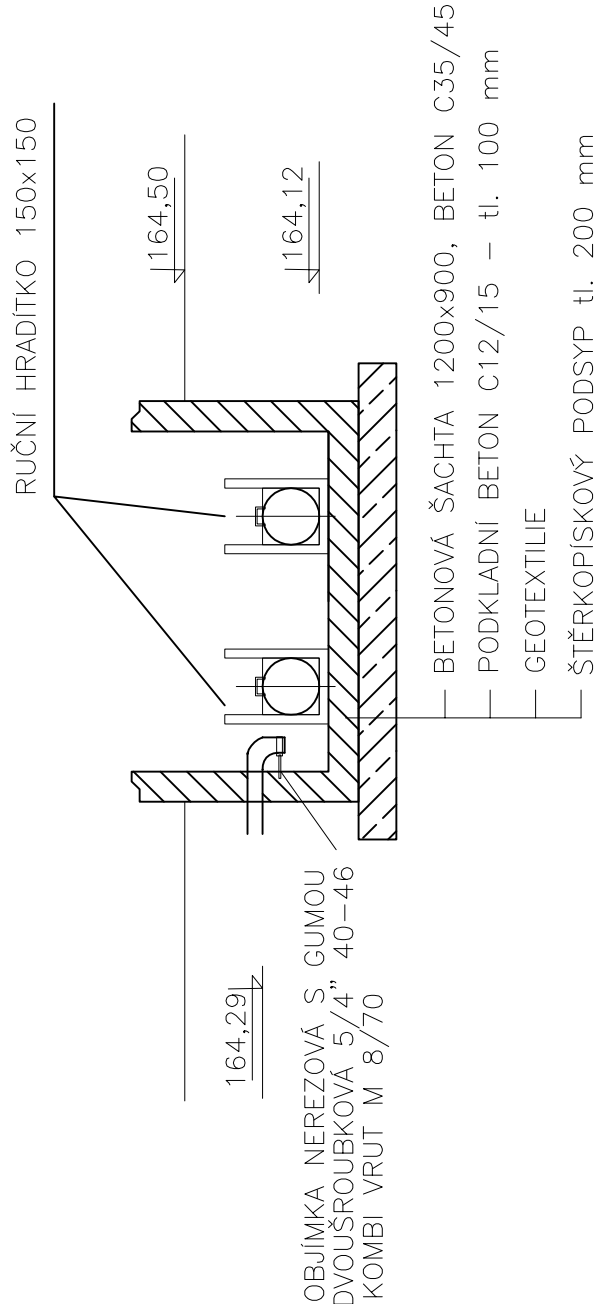

ŘEZ B-B'

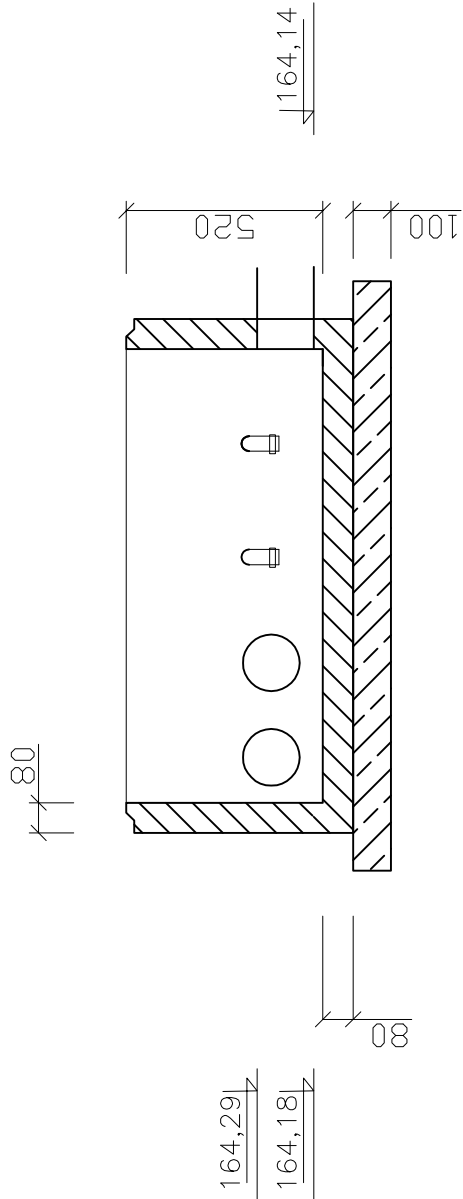

Změna:		c)				Provedl:				Podpis:					
		b)													
		a)													

 AQUECON AQUECON a.s. www.aquecon.cz info@aquecon.cz Sídlo: Čs. Legií 445/4 415 01 Teplice IČ: 14868202 Projekce: Čs. Legií 445/4 415 01 Teplice tel: 417 535 725										Autorizační razítko:									
HLinž.projektu:		Ing. Hála		Projektant:		Ing. Hála		Vypracoval:		Ing. Müller		Kontroloval:		Ing. Hála					
Podpis:				Podpis:				Podpis:				Podpis:							
Objednatel: Obec Rtyně nad Bílinou, č.p. 34, 41762 Rtyně nad Bílinou										Datum: 12/2023		FA4		2					
Stavba: Odkanalizování obce Rtyně nad Bílinou – 1. etapa										Stupeň: DSP									
										č.zak.: 2023-021/0632									
										CAD: regulační šachta									
										2023-021-4156120									
Obsah: Regulační šachta										Měřítko: 1:20		č.přílohy: D.1.5.6.1.2							
										Kótováno v mm									