


PŮDORYS

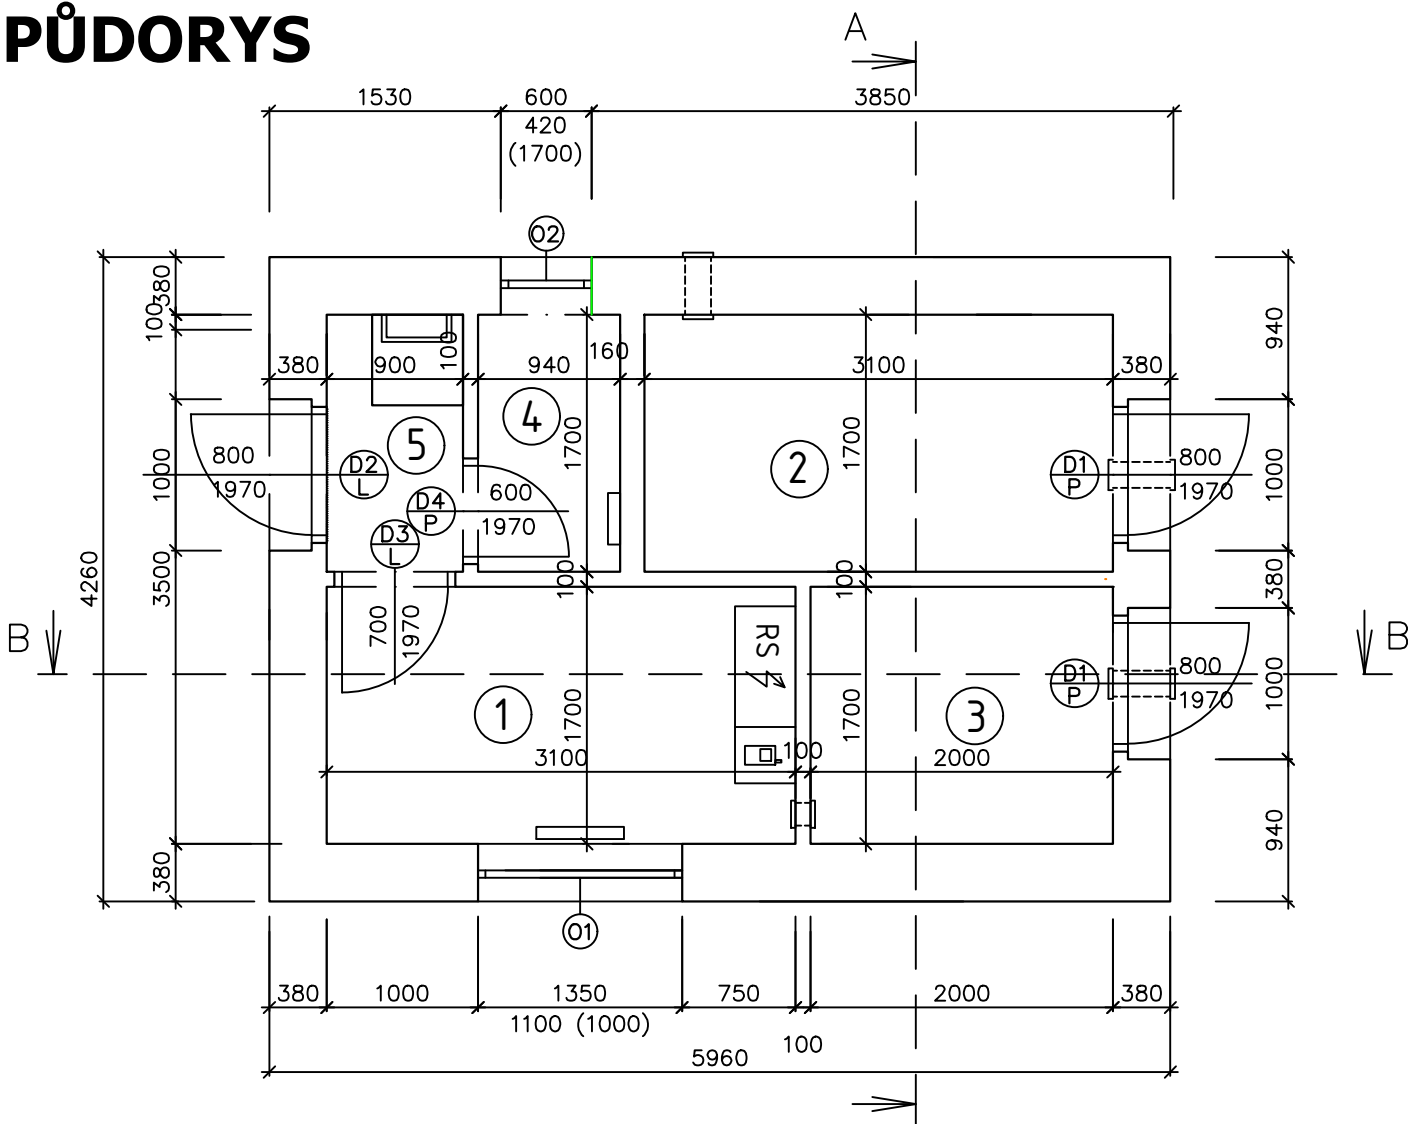

TABULKA DVEŘÍ A OKEN

TABULKA DVĚŘÍ A OKEN				
OZNAČENÍ	VELIKOST	PRAVÉ/ LEVÉ	TYP	POČET
D1	1970/800	P	plastové	2
D2	1970/800	L	plastové	1
D3	1970/700	L	plastové	1
D4	1970/600	P	plastové	1
O1	1350/1100	-	plastové	1
O2	600/600	-	plastové	1

LEGENDA MÍSTNOSTÍ

LEGENDA MÍSTNOSTÍ					
OZNAČENÍ	ÚČEL MÍSTNOSTI	PLOCHA	POVRCH PODLAHY	POVRCH STĚN	POVRCH STROPU
[-]	[-]	[m²]	[-]	[-]	[-]
1	Kancelář obsluhy	5.27	beton, bezprašný nátěr	omítka štuk., malba bílá	omítka štuk., malba bílá
2	Strojovna	5.27	beton, bezprašný nátěr	omítka štuk., malba bílá	omítka štuk., malba bílá
3	Sklad materiálu	3.40	beton, bezprašný nátěr	omítka štuk., malba bílá	omítka štuk., malba bílá
4	Toaleta	1.60	keramické obklady	keramické obklady do výšky 1.8 m	omítka štuk., malba bílá
5	Zádveřní prostor	1.53	beton, bezprašný nátěr	omítka štuk., malba bílá	omítka štuk., malba bílá

Změna:	c)		Provedl:		Dne:		Podpis:	
	b)							
	a)							
AQUECON AQUECON a.s. Sídlo: Čs. Legií 445/4 415 01 Teplice IČ: 14868202 www.aquecon.cz info@aquecon.cz Projekce: Čs. Legií 445/4 415 01 Teplice tel: 417 535 725				Autorizační razítko:				
HL.inž.projektu: Ing. Hála				Projektant: Ing. Müller		Vypracoval: Ing. Müller		Kontroloval: Ing. Hála
Podpis:				Podpis:		Podpis:		Paré:
Objednatel: Obec Rtyně nad Bílinou č.p. 34, 417 62 Rtyně nad Bílinou						Datum: 12/2023		FA4 2
Stavba: Odkanalizování obce Rtyně nad Bílinou -1. etapa						Stupeň: DSP		
						č.zak.: 2023-021/0632		
						CAD: RTYNE_COV_OBJEKT.dwg		
						2023-021-4158150		
Obsah: Půdorys stavby provozního objektu ČOV						Měřítko: 1:50		č.přílohy: D.1.5.8.1.5
						Kótováno v mm		