



VÝKRES KROVU RTYNĚ NAD BÍLINOU


PŮDORYS

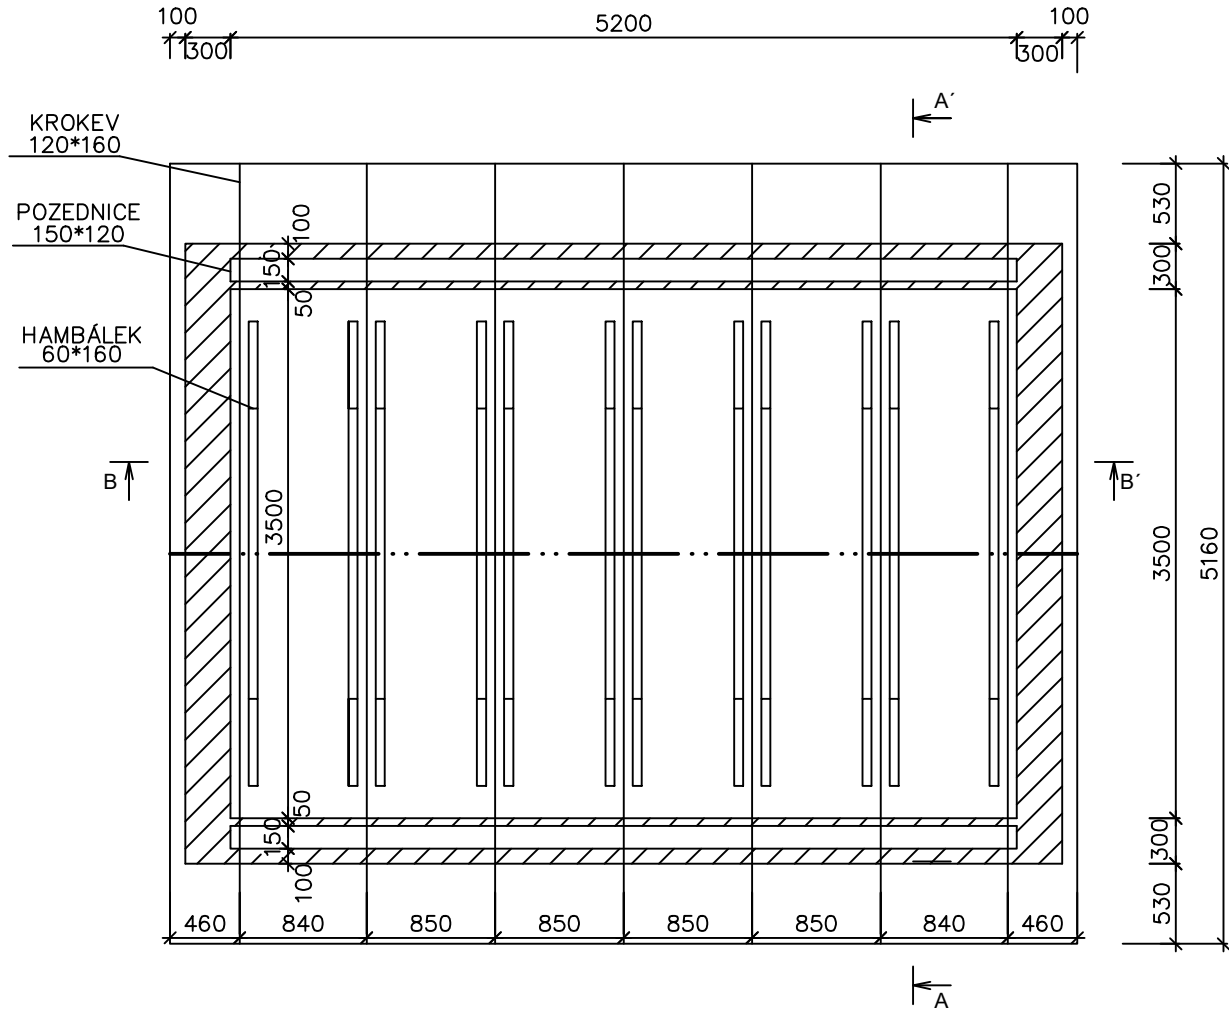

ŘEZ A-A'

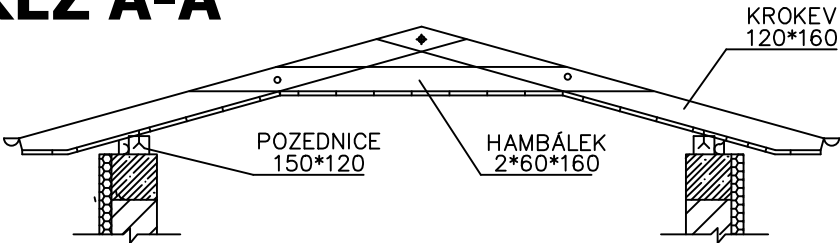

ŘEZ B-B'

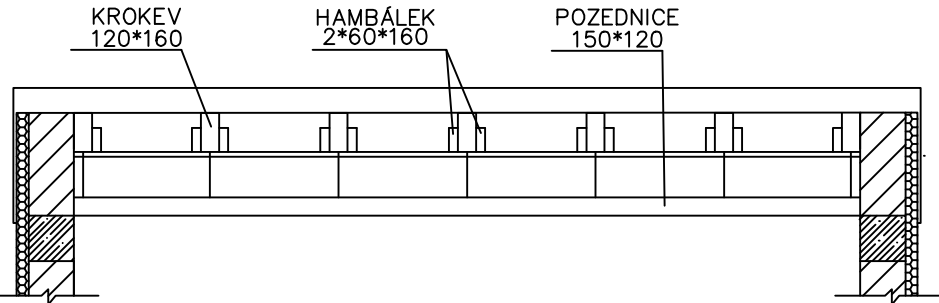


LEGENDA HMOT

- CIHELNÉ ZDIVO NA P+D NOSNÉ tl.300 mm
- ŽB VĚNEC C16/20
- TEPELNÁ IZOLACE – TEPELNÉ IZOLAČNÍ DESKY POLYSTYREN EXTRUDOVANÝ tl.80 mm

PŮDORYS STŘEŠNÍ KONSTRUKCE

ATS RTYNĚ

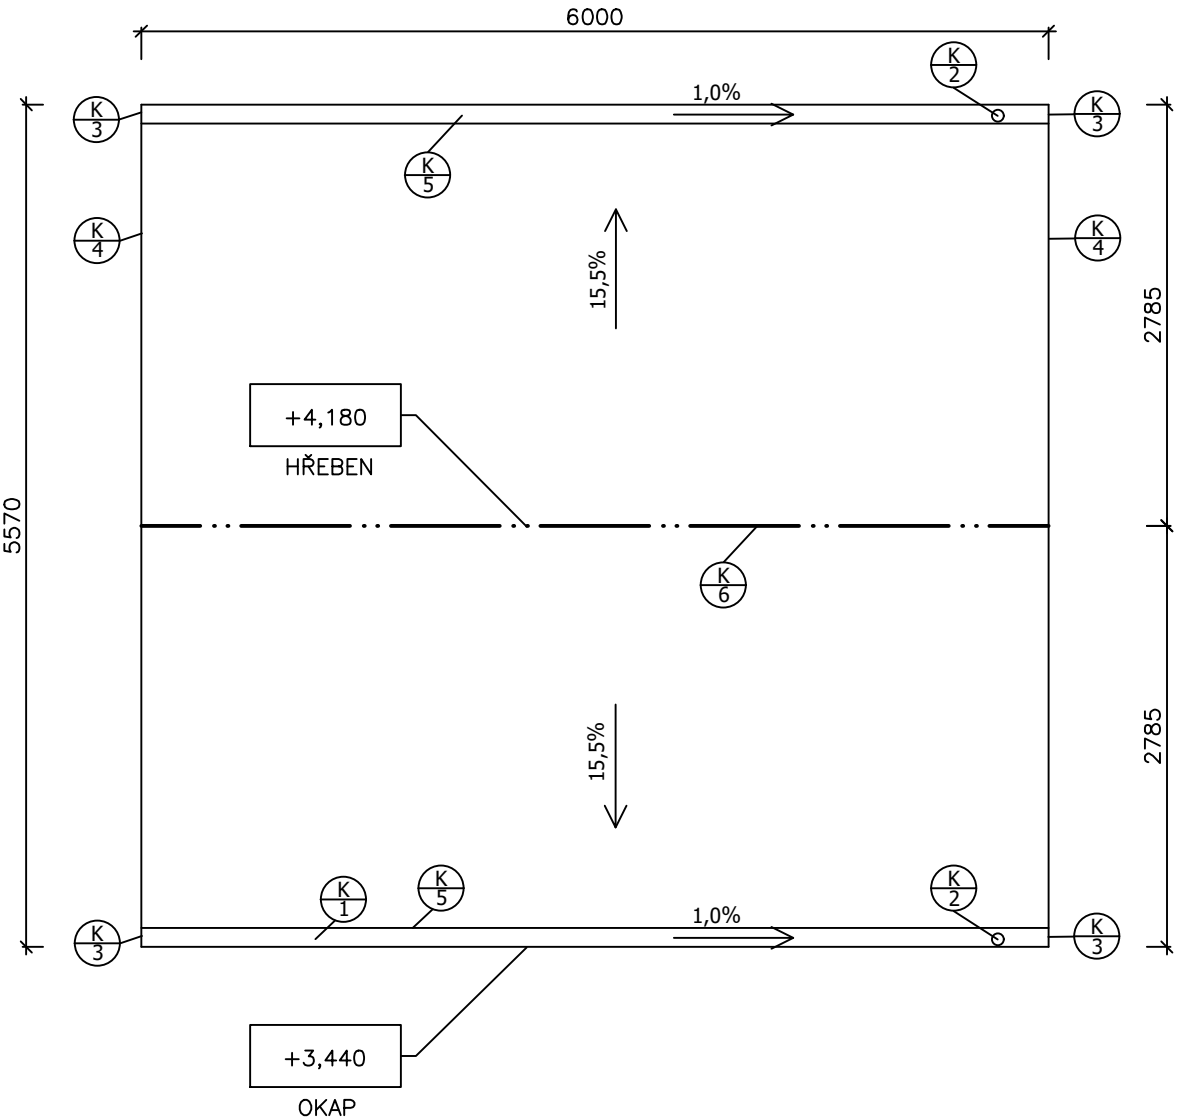

VÝPIS KLEMPÍŘSKÝCH PRVKŮ

- DEŠŤOVÝ PODOKAPNÍ ŽLAB PŮLKRUHOVÝ – PRŮM. 125 mm RŠ 250 mm
- OKAPOVÝ SVOD KRUHOVÝ – PRŮM. 100 mm
- ŽLABOVÉ ČELO S EPDM TĚSNĚNÍM PRŮM. 125mm
- ZÁVĚTRNÁ LIŠTA
- OKAPOVÝ PLECH,BARVA : HNĚDÁ
- HŘEBENÁČ

±0,000=164,50 Bpv

Změna:	c)		Provedl:		Dne:		Podpis:				
	b)										
	a)										
 AQUECON a.s. www.aquecon.cz info@aquecon.cz Sídlo: Čs. Legií 445/4 415 01 Teplice IČ: 14868202 Projekce: Čs. Legií 445/4 415 01 Teplice tel: 417 535 725			Autorizační razítko:								
Hl.inž.projektu:		Ing. Hála	Projektant:		Ing. Müller	Vypracoval:		Ing. Müller	Kontroloval:		Ing. Hála
Podpis:			Podpis:			Podpis:			Podpis:		
Objednatel: Obec Rtyně nad Bílinou č.p. 34, 417 62 Rtyně nad Bílinou						Datum:		12/2023		FA4	3
Stavba: Odkanalizování obce Rtyně nad Bílinou -1. etapa						Stupeň:		DSP			
						Č.zak.:		2023-021/0632			
						CAD:		RTYNE_COV_OBJEKT.dwg			
						2023-021-4158160					
Obsah: Výkres krovu a půdorys střešní konstrukce provozního objektu ČOV						Měřítko: 1:50				Č.přílohy:	
						Kótováno v mm				D.1.5.8.1.6	