




Zasaková jímka dešťové kanalizace -
půdorys
M 1:50

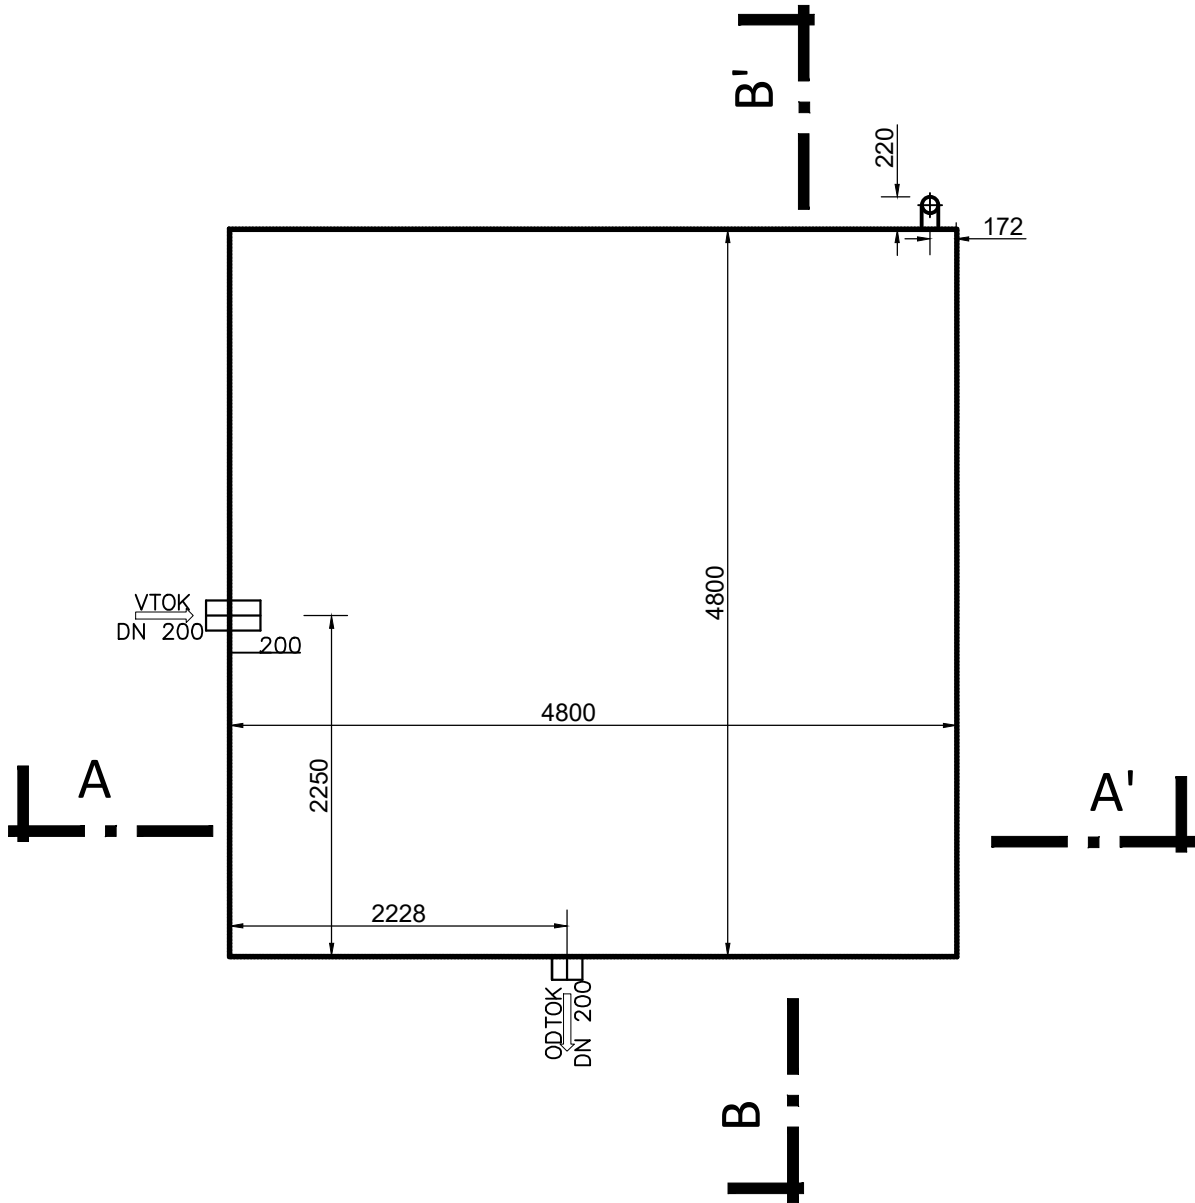

Řez A - A'
M 1:50

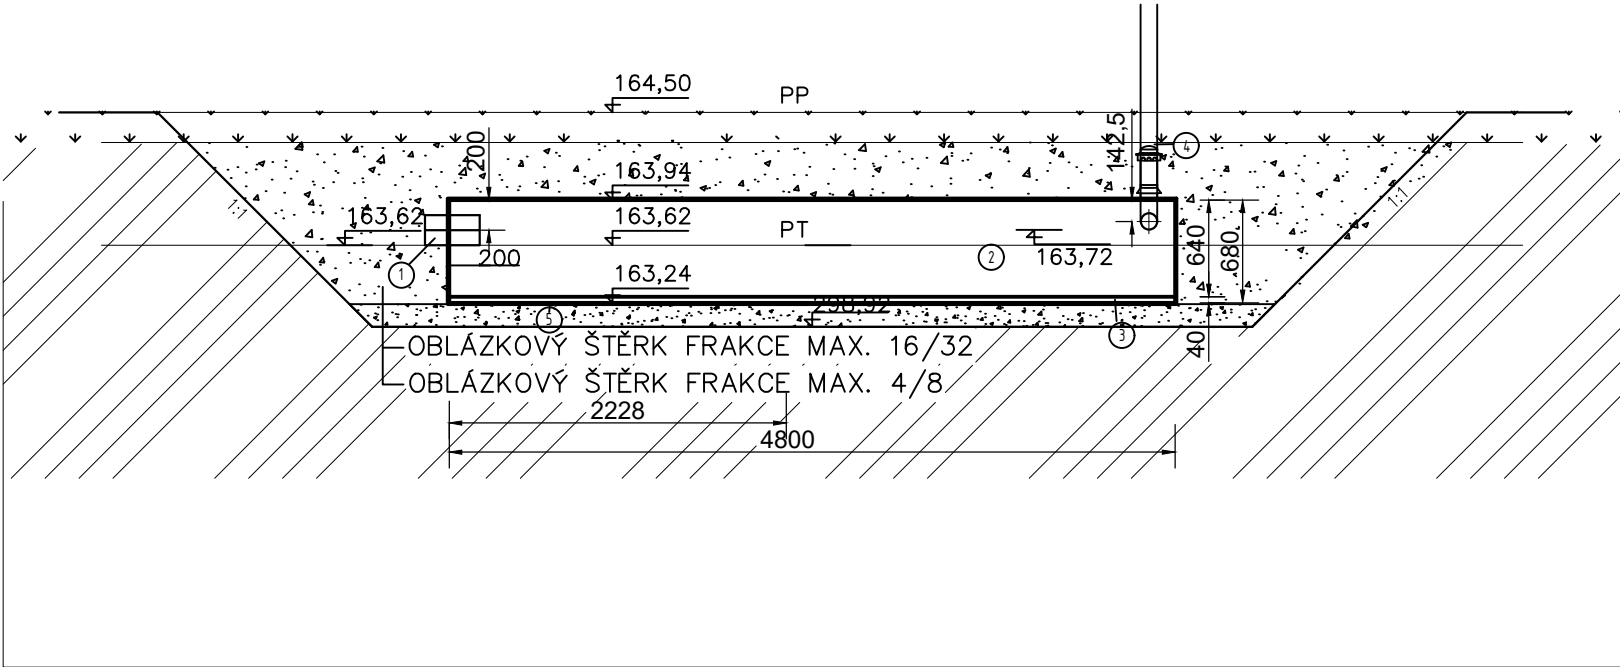

Půdorys - Výkop zasakovací jímky
M 1:50

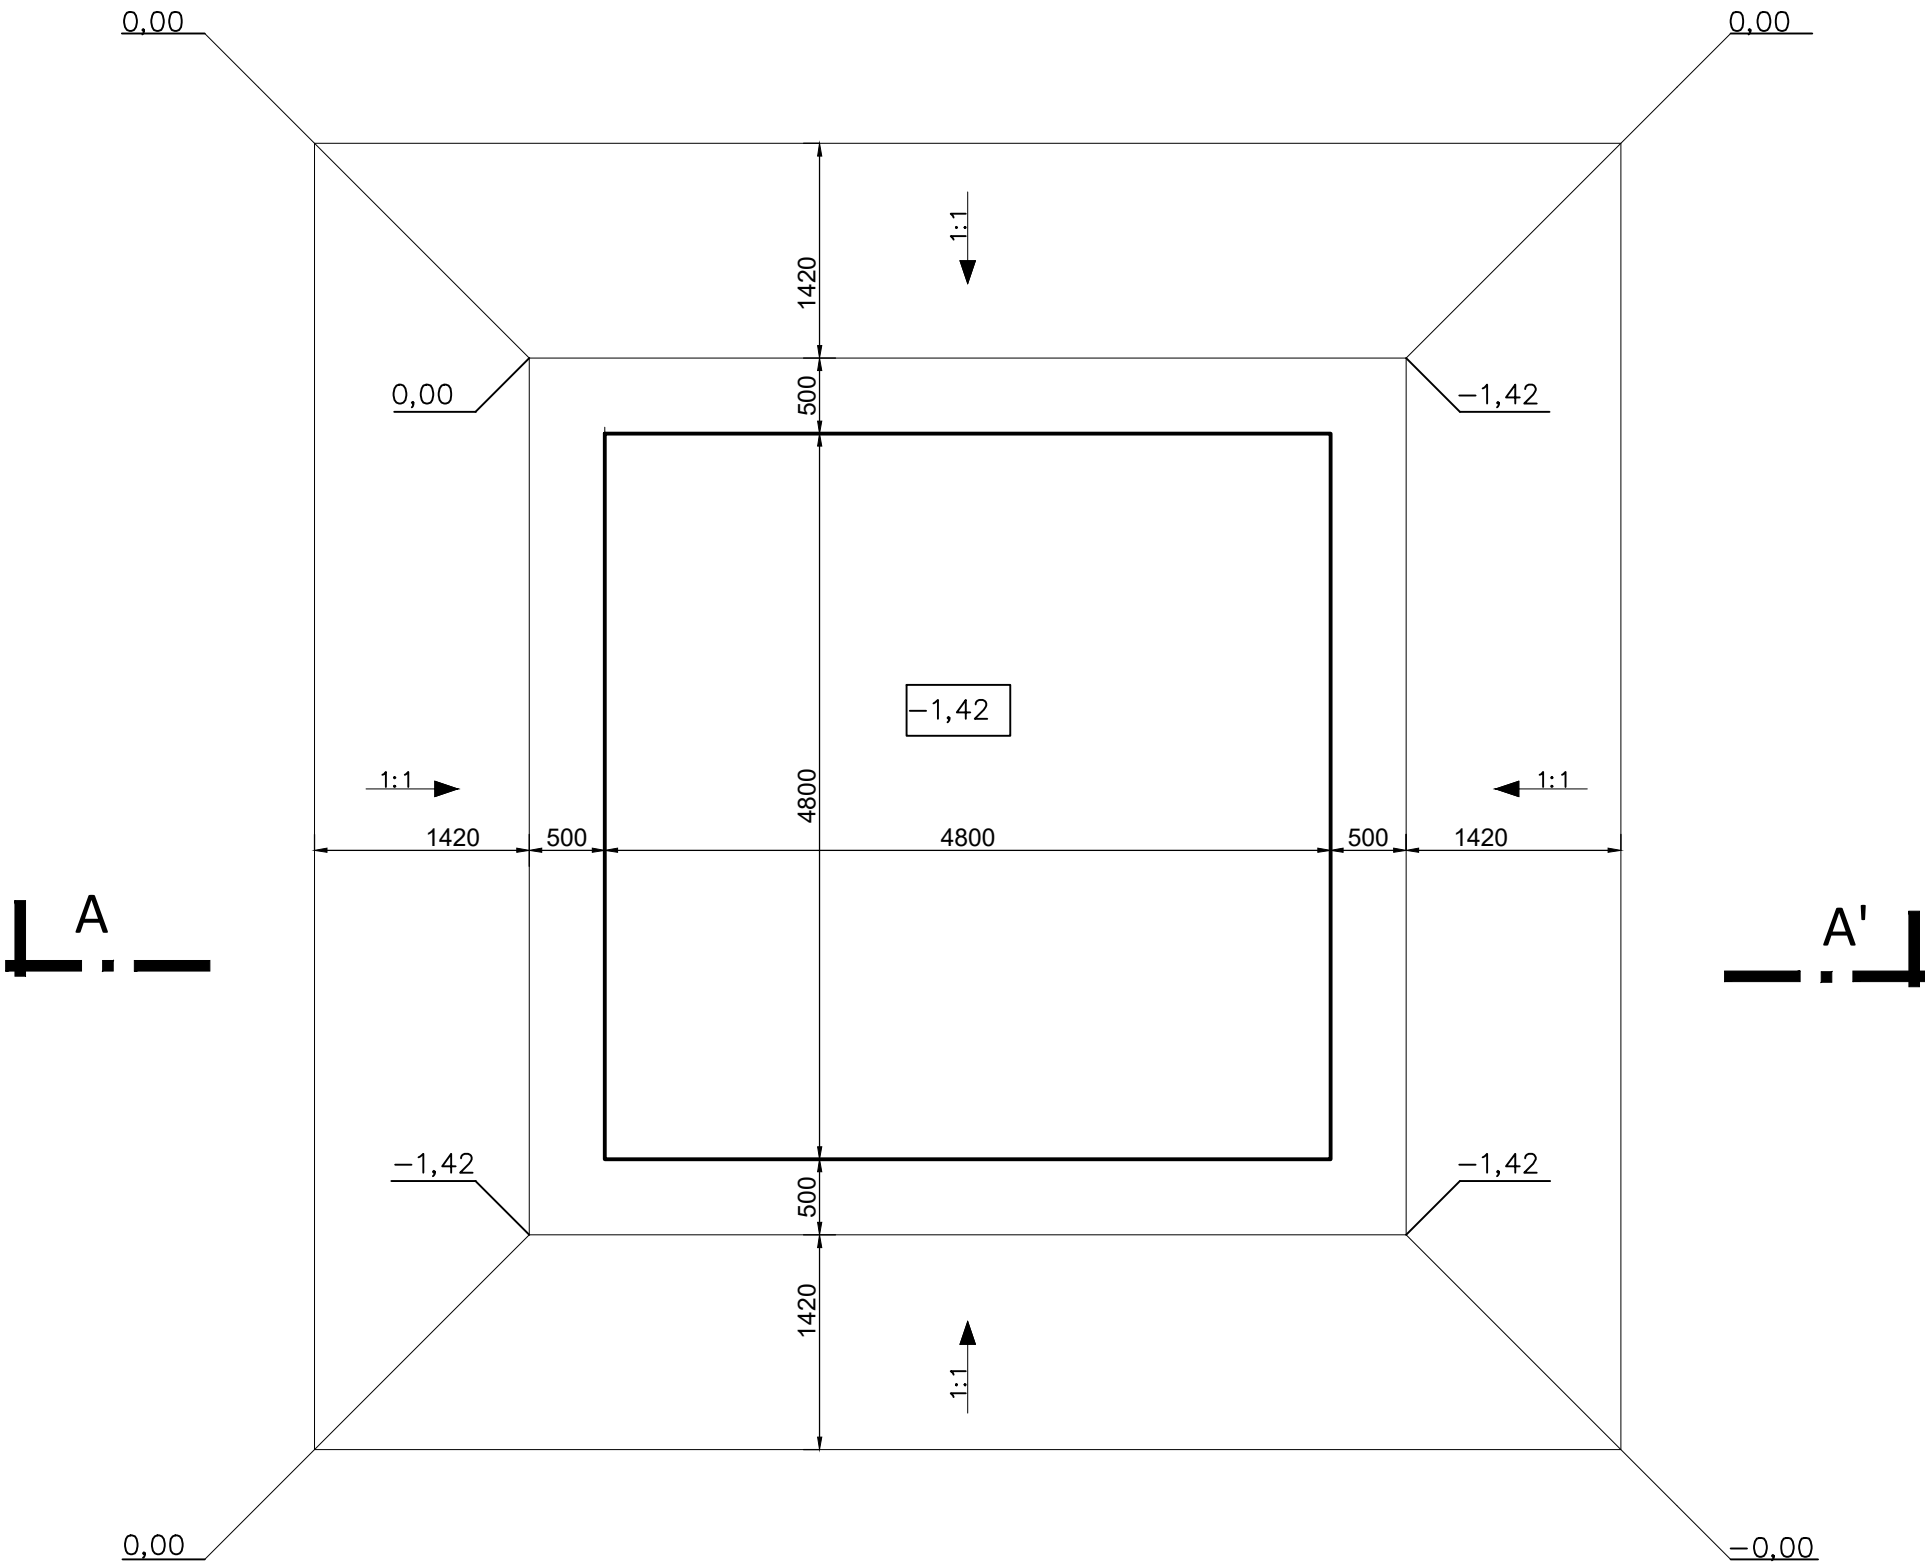

- ① Nátok DN 200
- ② Tělo vsakovacího bloku
- ③ Dno bloku
- ④ Odvětrávací hlavice DN100
- ⑤ Filtrační geotextilie 200g/m2
- ⑥ Zakončení bloku

Č.	Popis	Tvar	Material	Objem (hrubý/čistý) (l)	Rozměry (D x Š x V) (mm)	Připojení DN (mm)	ks
3	Tělo vsakovacího bloku	hrnaté	plastované	205 l/195 l	800 x 800 x 320	200	72
4	Dno bloku	hrnaté	plastované	25 l/20 l	800 x 800 x 40	-	36
5	Odvětrávací hlavice	gulaté	plastované	-	-	100	24
6	Filtrační geotextilie	hrnaté	textilie	-	-	-	1
7	Zakončení	hrnaté	plastované	-	740 x 277 x 54	200	1

Změna:	c)		Provedl:		Dne:		Podpis:	
	b)							
	a)							
AQUECON AQUECON a.s. Sídlo: Čs. Legií 445/4 415 01 Teplice IC: 14868202				Projekce: Čs. Legií 445/4 415 01 Teplice tel: 417 535 725				Autorizační razítko:
Hlavní projekt:		Ing. Hála	Projektant:		Ing. Müller	Vypracoval:		Ing. Müller
Podpis:			Podpis:			Podpis:		
Objednatel: Obec Rtyň nad Bílinou, č.p.34, 417 62 Rtyň nad Bílinou						Datum: 12/2023		
Stavba: Odkanalizování obce Rtyň nad Bílinou -1. etapa						Stupeň: DSP		
						Č.zak.: 2023-021/0632		
						CAD: RTYNE_Zasakovací objekt.dwg		
						2023-021-4159130		
Obsah: Zasakovací jímka dešťové kanalizace						Měřítko: 1:50		Č.přiložky: 0.15.9.1.3
						Kótováno v mm		