


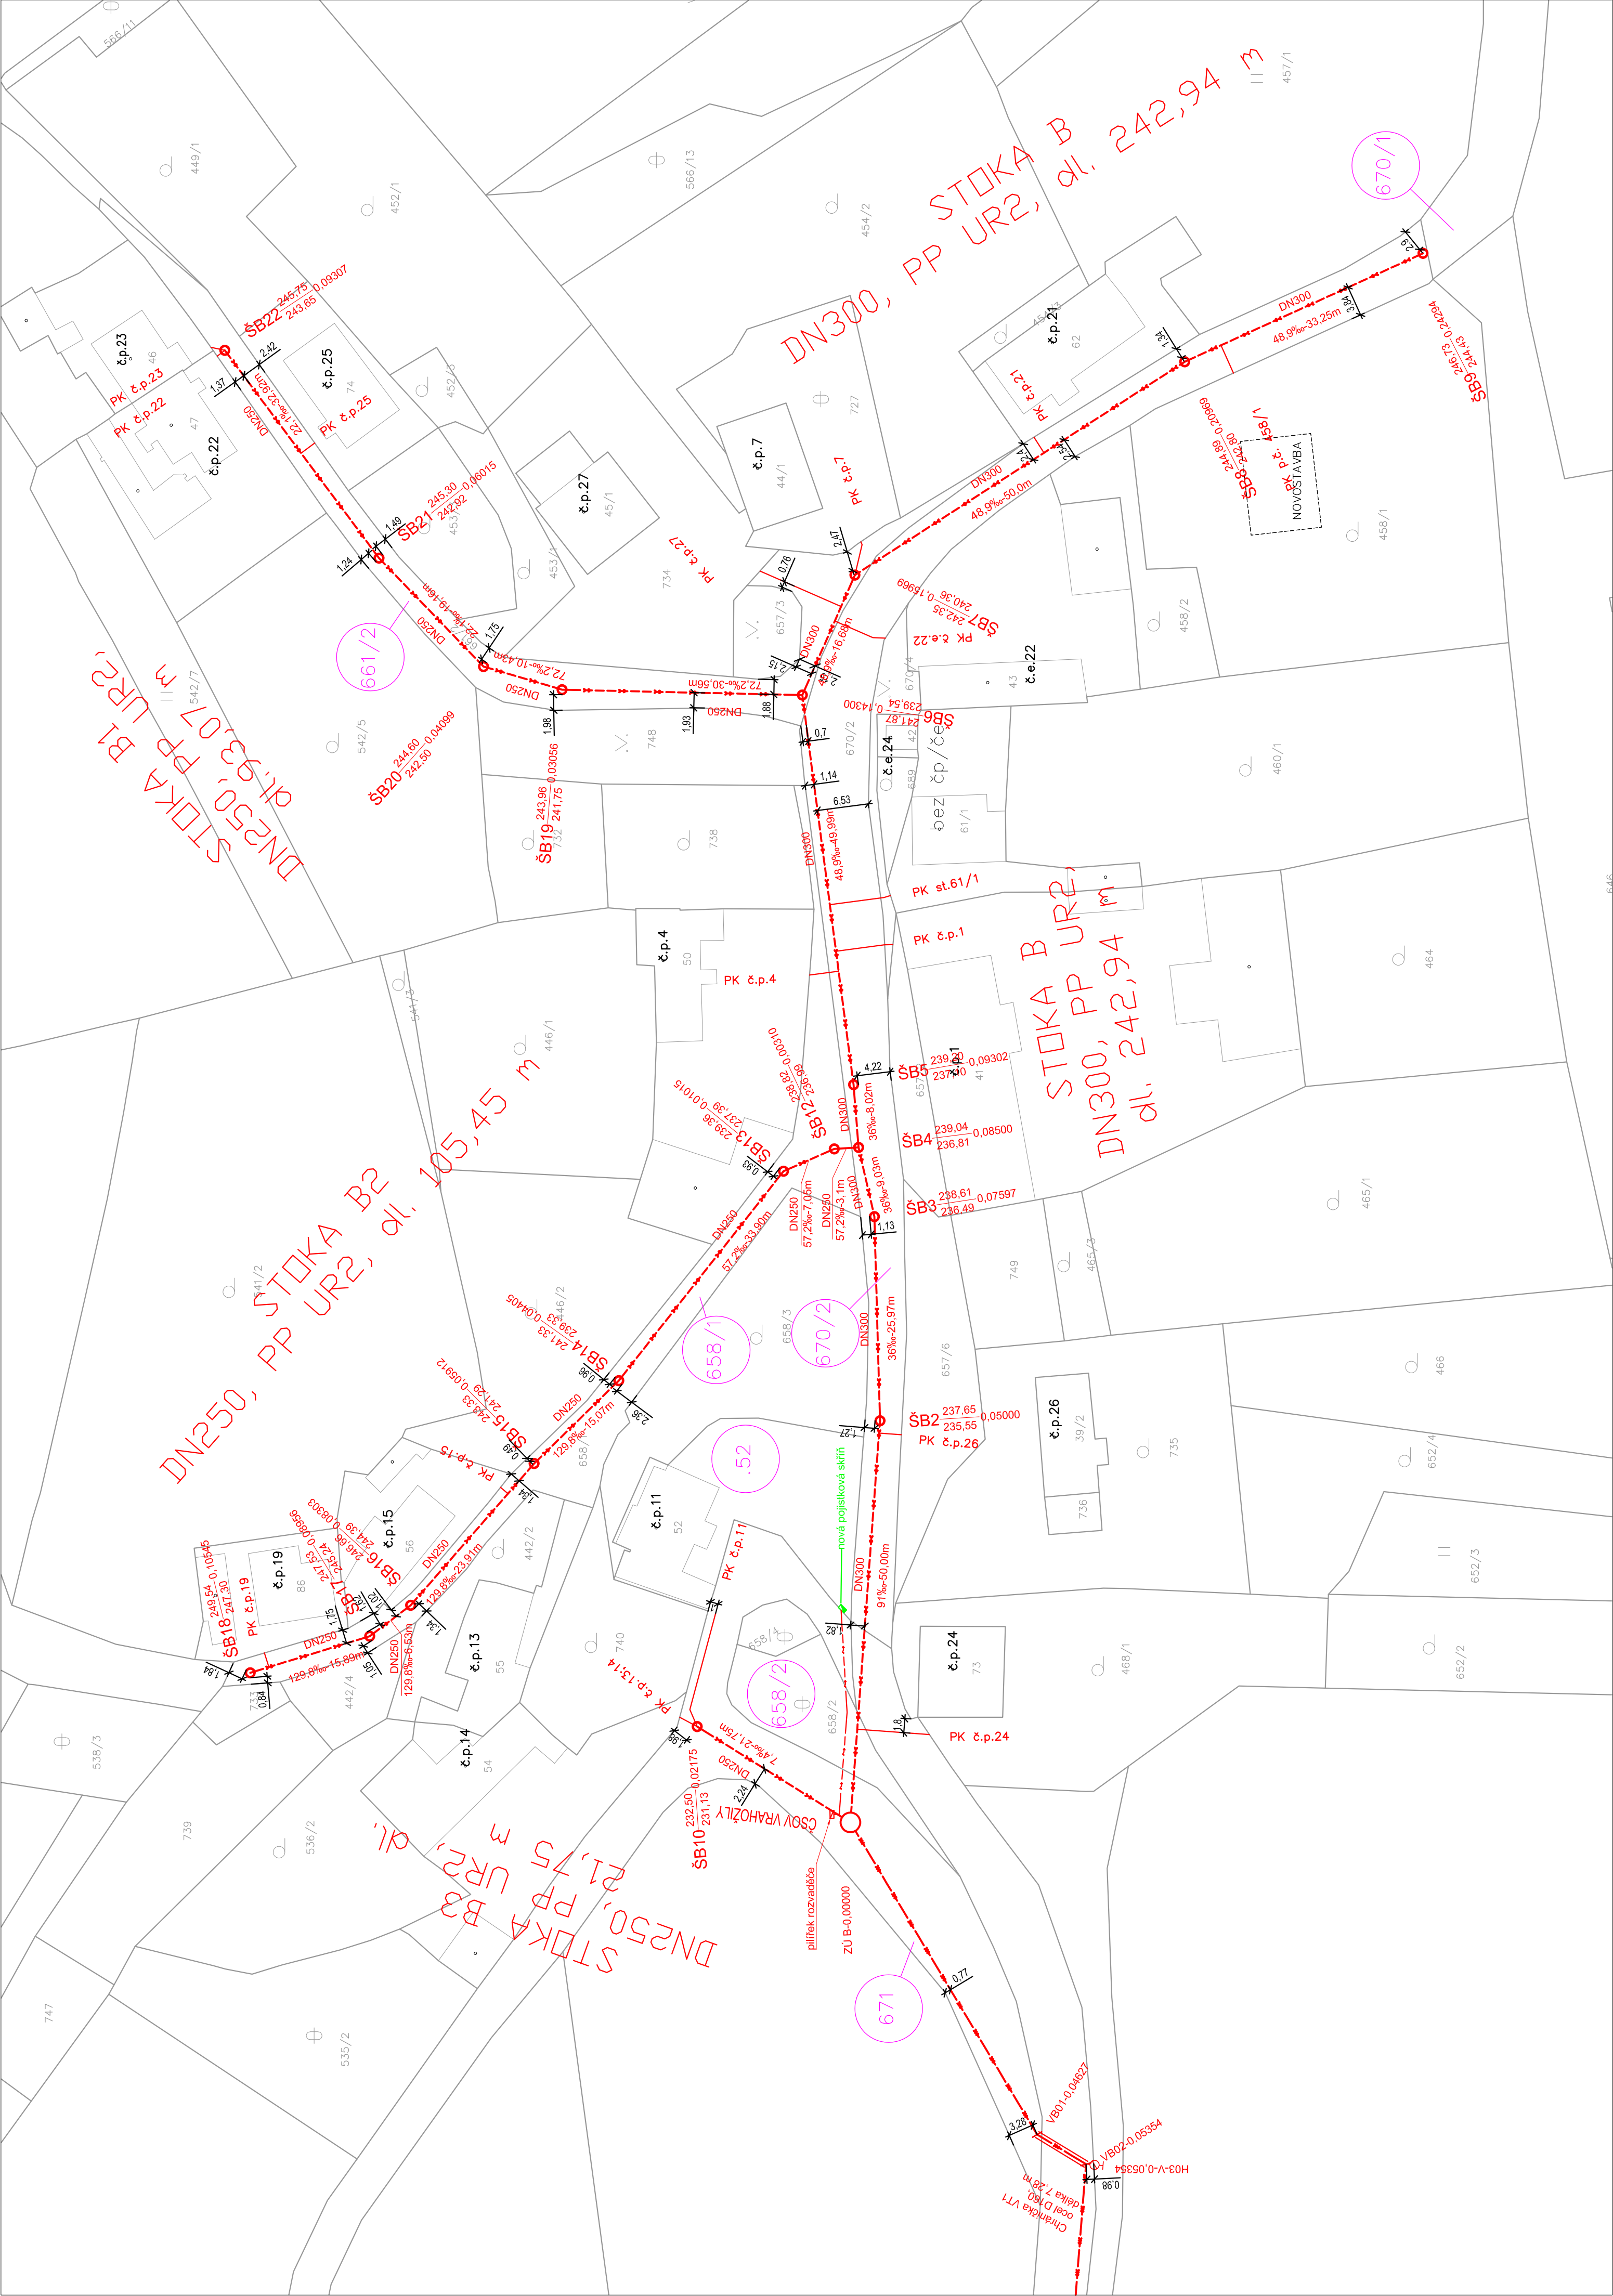

- Situace
- Hranice KN
- Ochranné pásmo lesa
- Dotčené parcely
- 1608
- Projektovaná technická infrastruktura
- Splašková kanalizace – gravitační
- Splašková kanalizace – tlaková
- Splašková kanalizace – výtlak
- Kanalizační přípojka – gravitační
- Kanalizační přípojka – tlaková
- Přípojka NN
- Navržená ocelová chránička
- Revizní šachta
- Revizní šachta

PROTLAK OHE DOL
1500 L-80m

Pozn.: Inženýrské sítě byly zakresleny pouze orientačně.
Před započerím výkopových prací je nutné jejich vytyčení.

a)	b)	a)	Provedl:	Dne:	Podpis:
Změna			Autentizační razítko		
AQUECON AQUECON a.s. www.aquecon.cz info@aquecon.cz Sídlo: Čs. Legii 445/4 140 00 Písečnice IČ: 14868202 Projekce: Zelený pruh 1560/99 140 00 Praha 4 Tel: 417 535 725					
Místní projekt	Ing. Hala	Projektant:	Ing. Müller	Vypracoval:	Karlas
Podpis:		Podpis:		Podpis:	
Investor: Obec Rtyň nad Bílinou, č.p. 34, 4762 Rtyň nad Bílinou			Datum: 12/2023		
Stavba: Odkanalizování obce Rtyň nad Bílinou – I. etapa			Stupeň: DSP		
			Č. zak.: 2023-021/0632		
			CAD: RTYNE DSP PP KANDWG		
Obsah: Katastrální situací výkres č. 1			Měřítko: 1:500		
			Kótováno v m		
			Č. přílohy: C.2.01		