


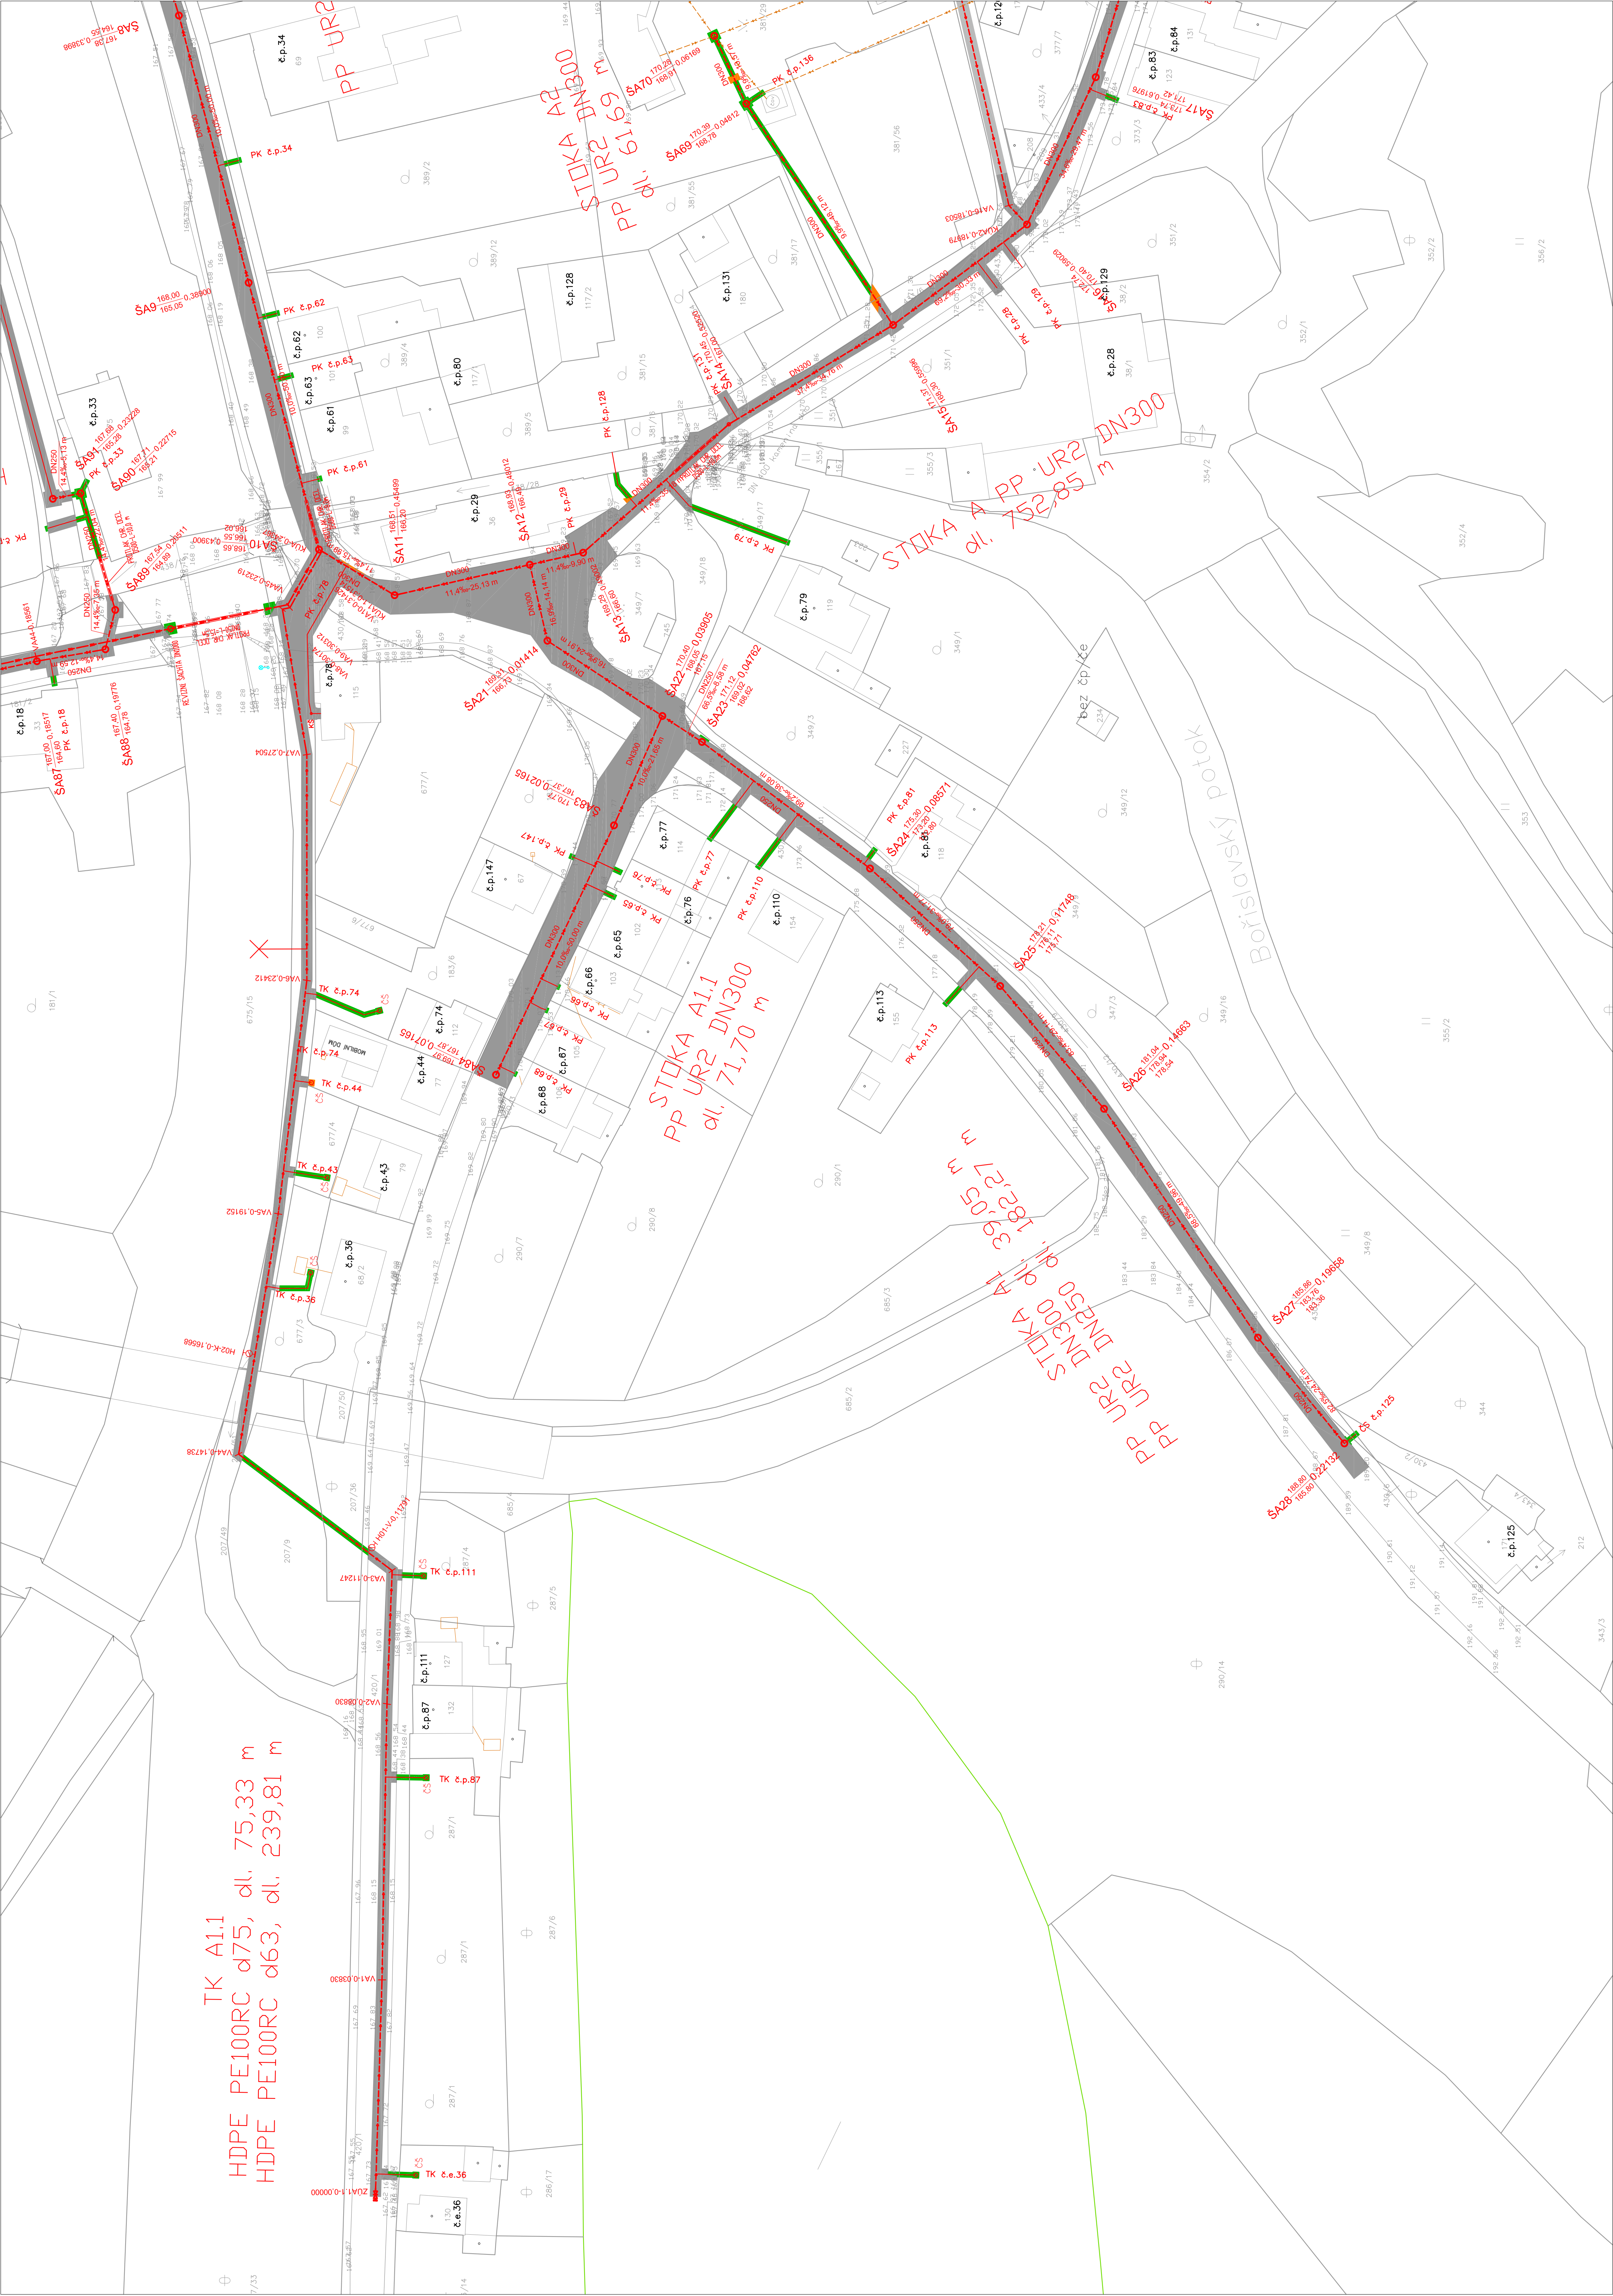

Situace

- Hranice KN
- Rozhraní ploch
- Obnova povrchu – asfalt
- Obnova povrchu – šotek
- Obnova povrchu – dlažba
- Obnova povrchu – zeleň
- Výkop

Projektovaná technická infrastruktura

- Spašková kanalizace – gravitační
- Spašková kanalizace – tlaková
- Spašková kanalizace – výtlak
- Kanalizační přípojka – gravitační
- Kanalizační přípojka – tlaková

- Navržená ocelová chránička
- Revizní šachta
- Revizní šachta
- Změna profilu tlakové kanalizace

Pozn: Inženýrské síťe byly zakresleny pouze orientačně.
Před započítáním výkopových prací je nutné jejich vytyčení.

a)		b)		c)		d)		Podpis:		
Autentizační razítka										
AQUECON a.s.				www.aquecon.cz info@aquecon.cz						
Sídlo: Čs. Legií 445/4 150 00 Praha 5 IČ: 16862022				Projekt: Zelený pruh 1560/99 150 00 Praha 5 IČ: 16862022						
Podpis:		Ing. Hlída		Podpis:		Ing. Müller		Výpracoval:		
Podpis:		Ing. Hlída		Podpis:		Ing. Müller		Podpis:		
Investor: Obec Rhyň nad Bílinou, Šp. 34, 41662 Rhyň nad Bílinou									Datum: 12/2023	
Stavba: Odčerpávání obce Rhyň nad Bílinou									Stránka: DSP	
- 1. etapa									Číslo: 2023-021/0632	
									Číslo: RYNE DSP PP KAN.dwg	
Období: Výřez obnovy povrchu č. 4									2023-021-350400	
									Měřítko: 1:500	
									Křídlem v m	