


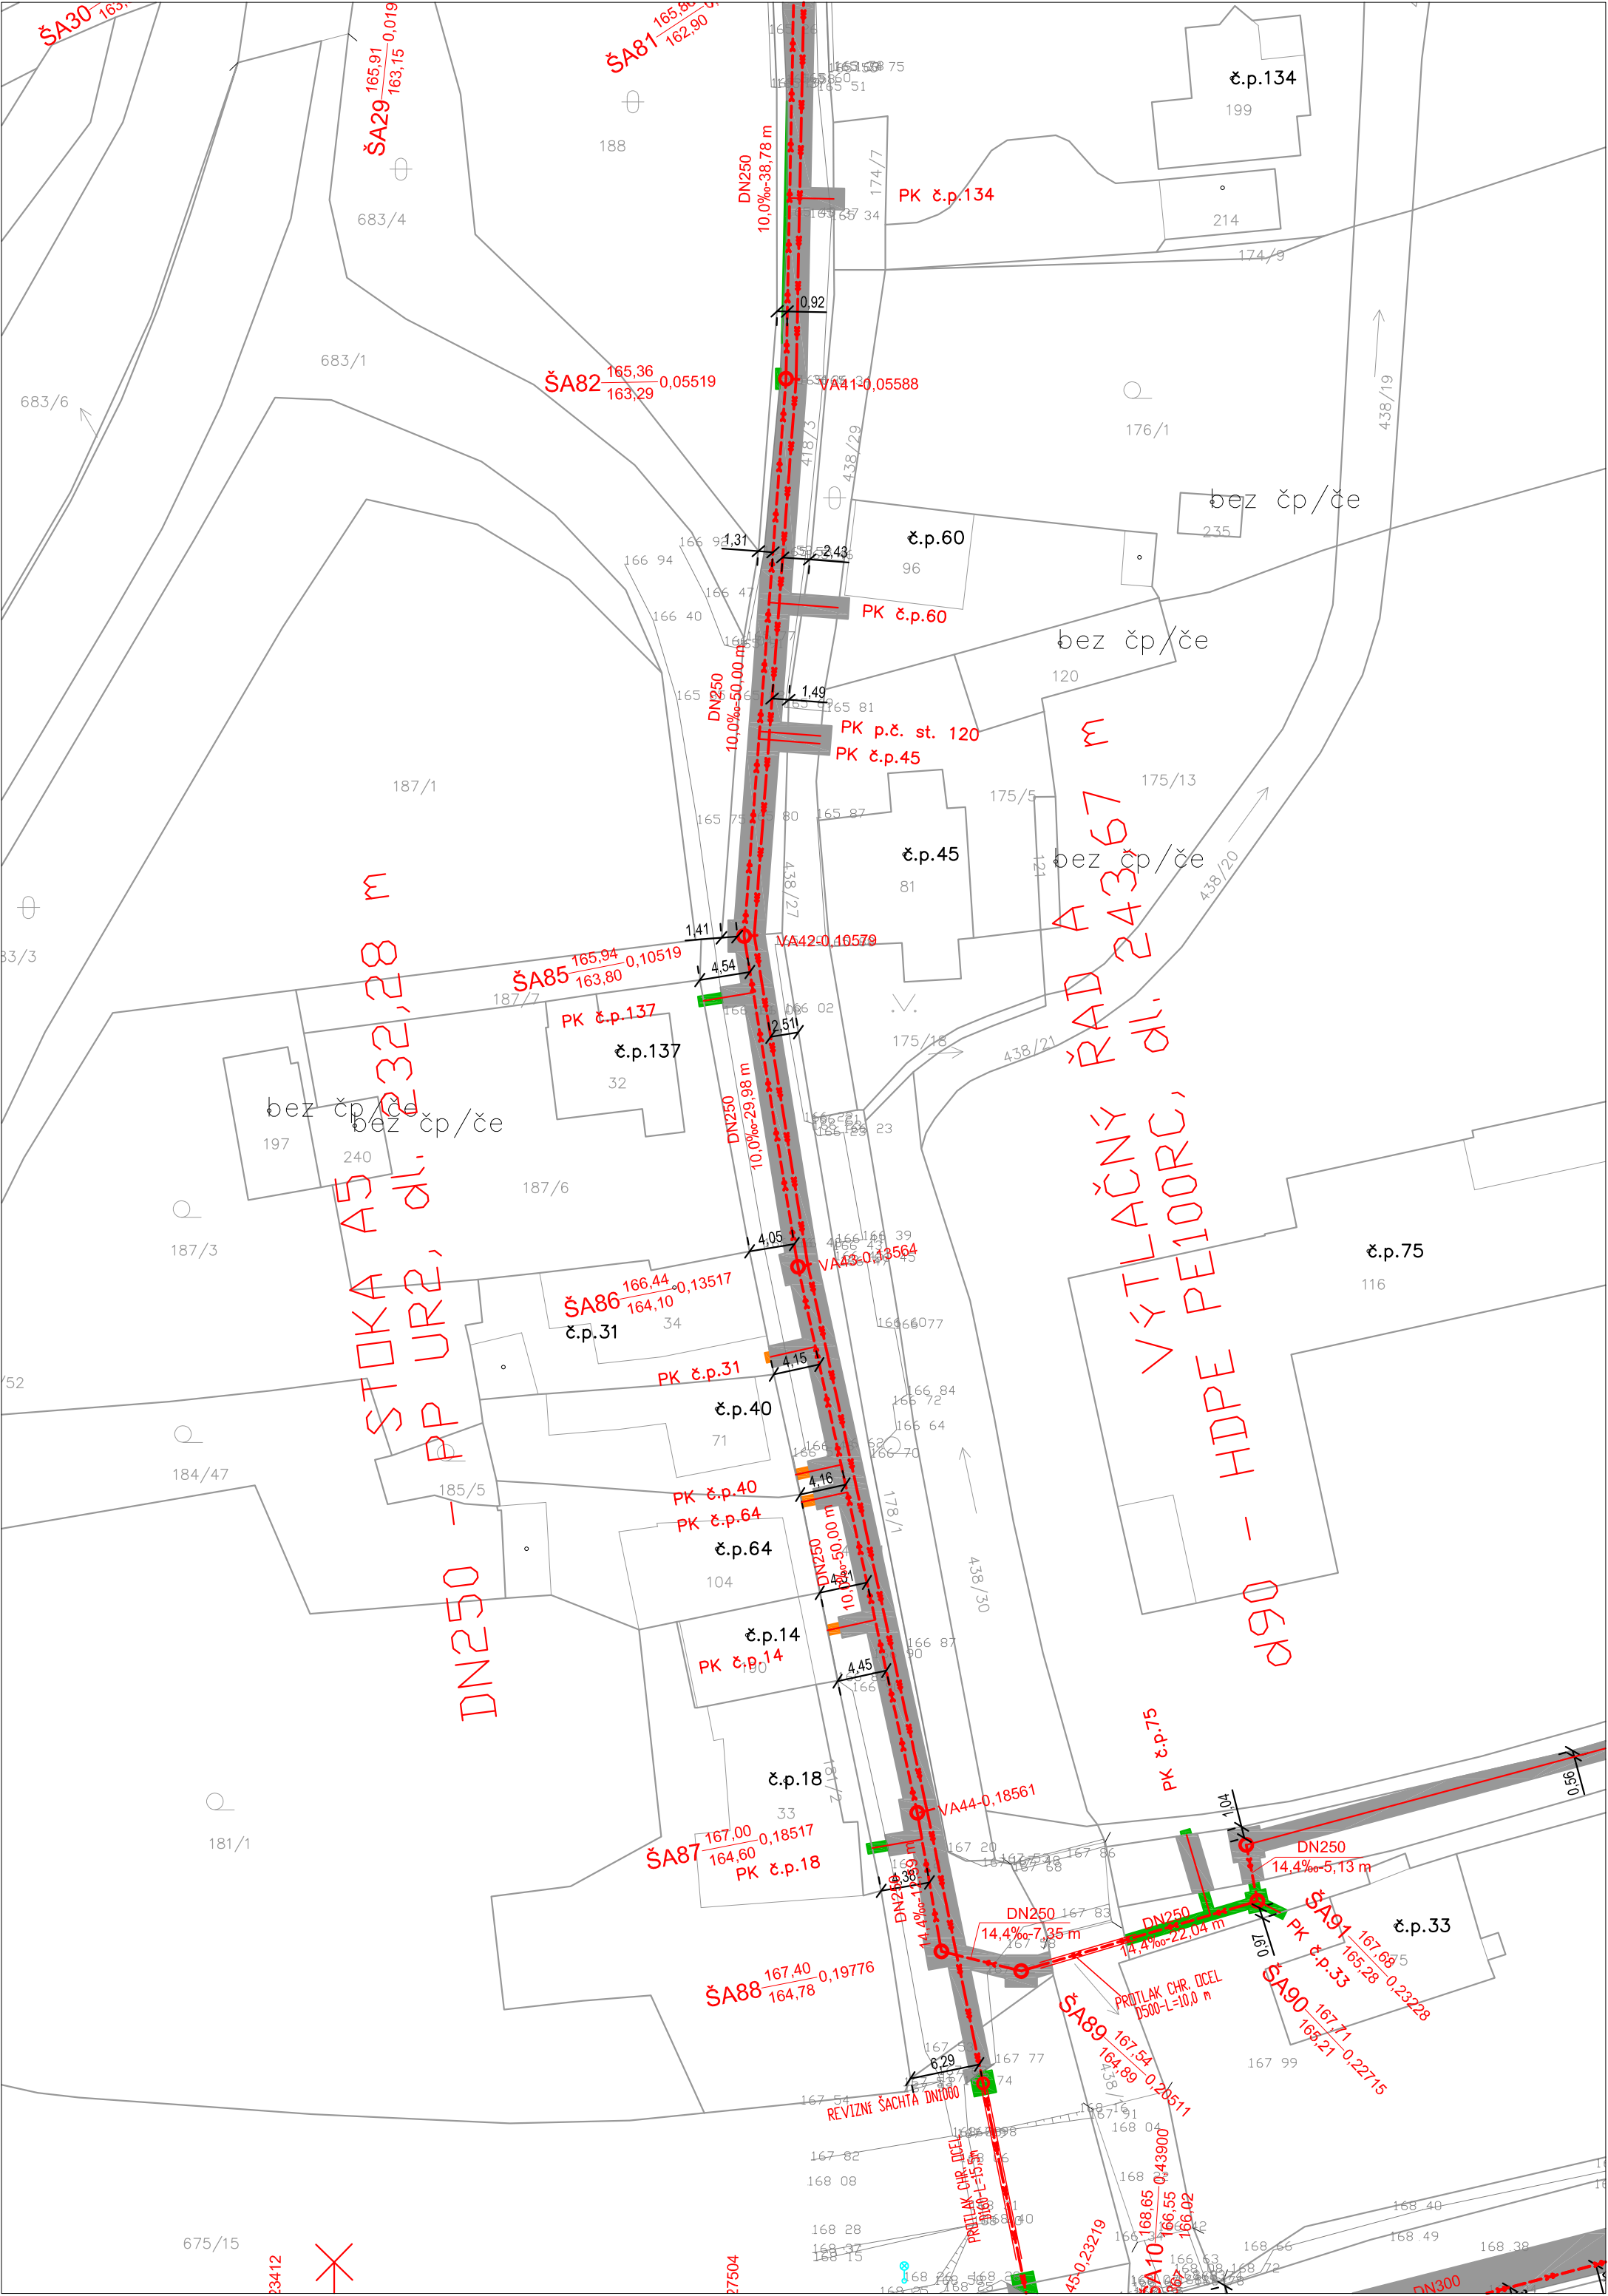


Situace

- Hranice KN
- Rozhraní ploch
- Obnova povrchu – asfalt
- Obnova povrchu – štěrk
- Obnova povrchu – dlažba
- Obnova povrchu – zeleň
- Výkop

Projektovaná technická infrastruktura

- Splašková kanalizace – gravitační
- Splašková kanalizace – tlaková
- Splašková kanalizace – výtlač
- Kanalizační přípojka – gravitační
- Kanalizační přípojka – tlaková

- Navržená ocelová chránička
- Revizní šachta
- Revizní šachta

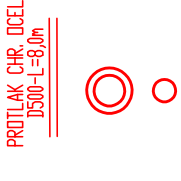

Pozn.: Inženýrské síře byly zakresleny pouze orientačně.
Před započítáním výkopových prací je nutné jejich vytyčení.

Změna:	c)	b)	a)	Provedl:	Dne:	Podpis:	Autorizační razítko:				Paré:			
							Ing. Hála		Ing. Müller		Ing. Hála		Ing. Hála	
							Vypracoval:		Karas		Kontroloval:		Podpis:	
Investor: Obec Rtyň nad Bílinou, č.p. 34, 4762 Rtyň nad Bílinou							Datum:		12/2023		FAL:		3	
Stavba: Odkanalizování obce Rtyň nad Bílinou – 1. etapa							Stupeň:		DUR					
							Č. zak.:		2023-021/0632					
							CAD:		RTYNE DSP PP KAN.dwg					
							2023-021-350600							
Obsah: Výkres obnovy povrchů č. 6							Měřítko: 1:500		Č. přílohy: C.5.06					