


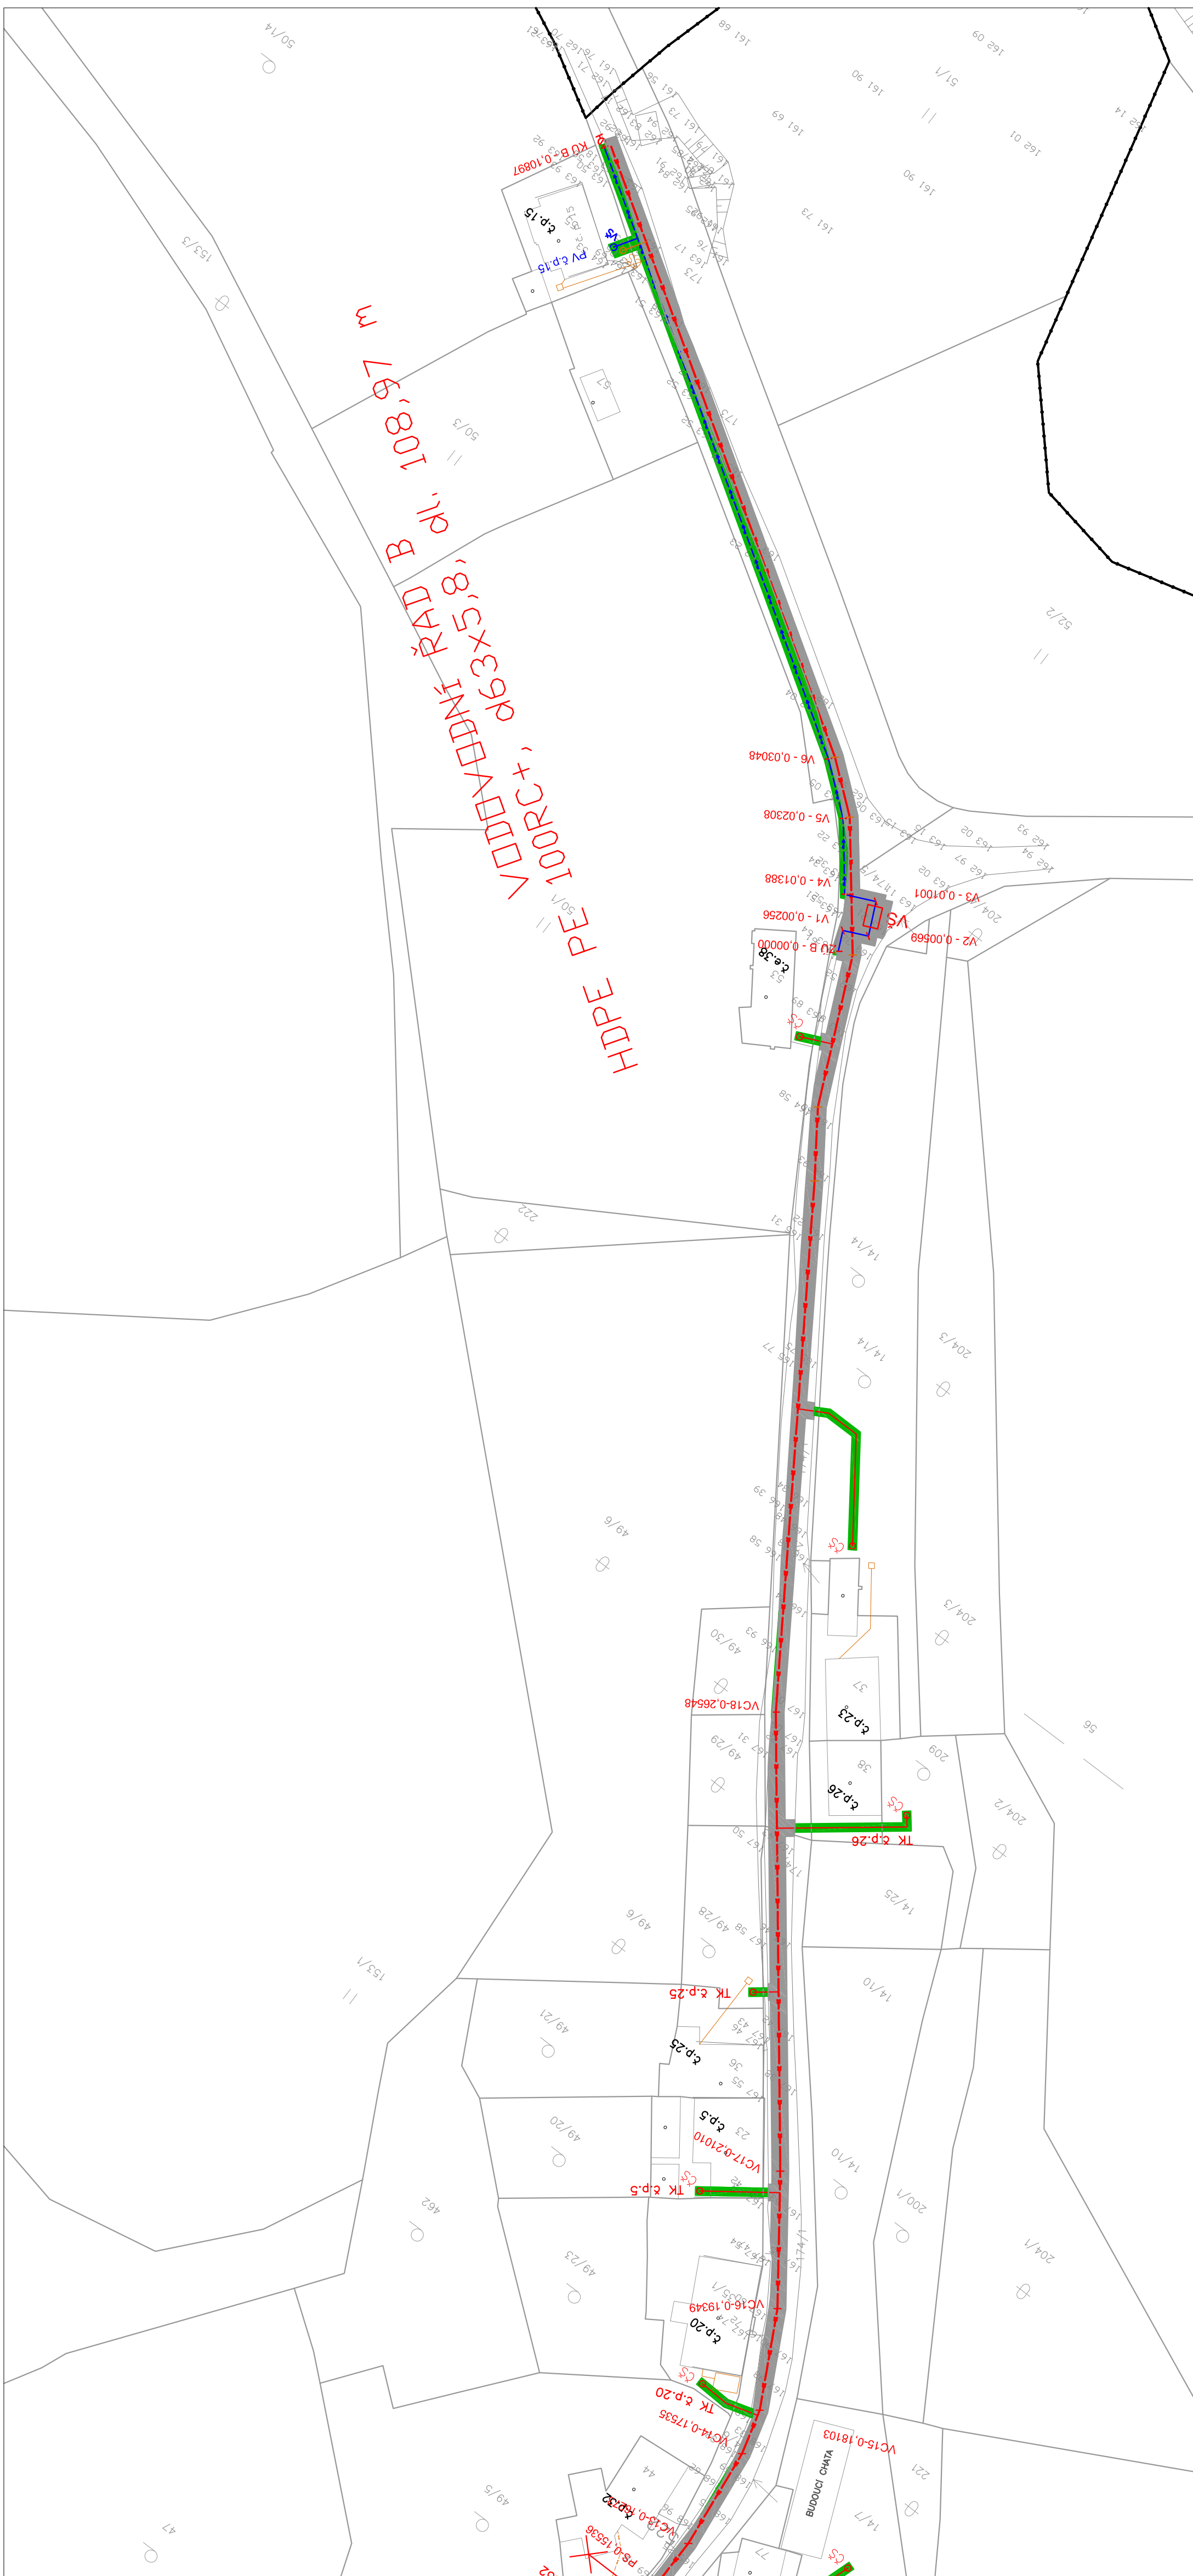

Situace

- hranice KN
Rozhraní ploch
Obnova povrchu – asfalt
Obnova povrchu – štěrň
Obnova povrchu – dlažba
Obnova povrchu – zeleň
Výkop

Projektovaná technická infrastruktura

- | | | |
|---|---|-----------------------------------|
| — | — | Splšková kanalizace – gravitační |
| → | — | Splšková kanalizace – tlaková |
| — | → | Splšková kanalizace – výtlak |
| — | — | Kanalizační přípojka – gravitační |
| — | — | Kanalizační přípojka – tlaková |


Navržená ocelová chránička

- | | | |
|----------------|-----------|----------------------|
| Revizní šachta | — — — — — | Prodloužení vodovodu |
| Revizní šachta | — — — — — | Vodovodní přípoika |

Stávající technická infrastruktura

- Vodovod

Před započítáním výkopových prací je nutné jejich vytyčení.

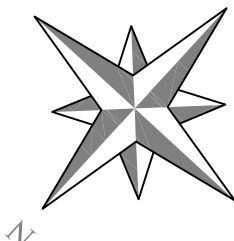

Změna:		a)		Provedl:		Dne:		Podpis:			
b)											
c)											



AQUECON a.s.

www.aquecon.cz
info@aquecon.cz

Sídlo:
Čs. Legií 445/4
415 01 Teplice
IČ: 14868202

Projekce:
Zelený pruh 1560/99
140 00 Praha 4
tel: 417 535 725

Hlavní projekt:	Ing. Hálka	Projektant:	Ing. Müller	Vypracoval:	Karas	Kontroloval:	Ing. Hálka	Paré:
Podpis:		Podpis:		Podpis:		Podpis:		
Investor: Obec Rtyně nad Bílinou, č.p. 34, 41762 Rtyně nad Bílinou				Datum: 12/2023		FA4		4
Starba				Stupeň: DSP				
				Č.zak.: 2023-021/0632				
				CAD: RTYNE DSP PP KAN.dwg				
				2023-021-351000				
Obsah: Výkres obnovy povrchů č. 10				Měřítko: 1:500		Číslo: C.5.10		
				Kótováno v		m		