


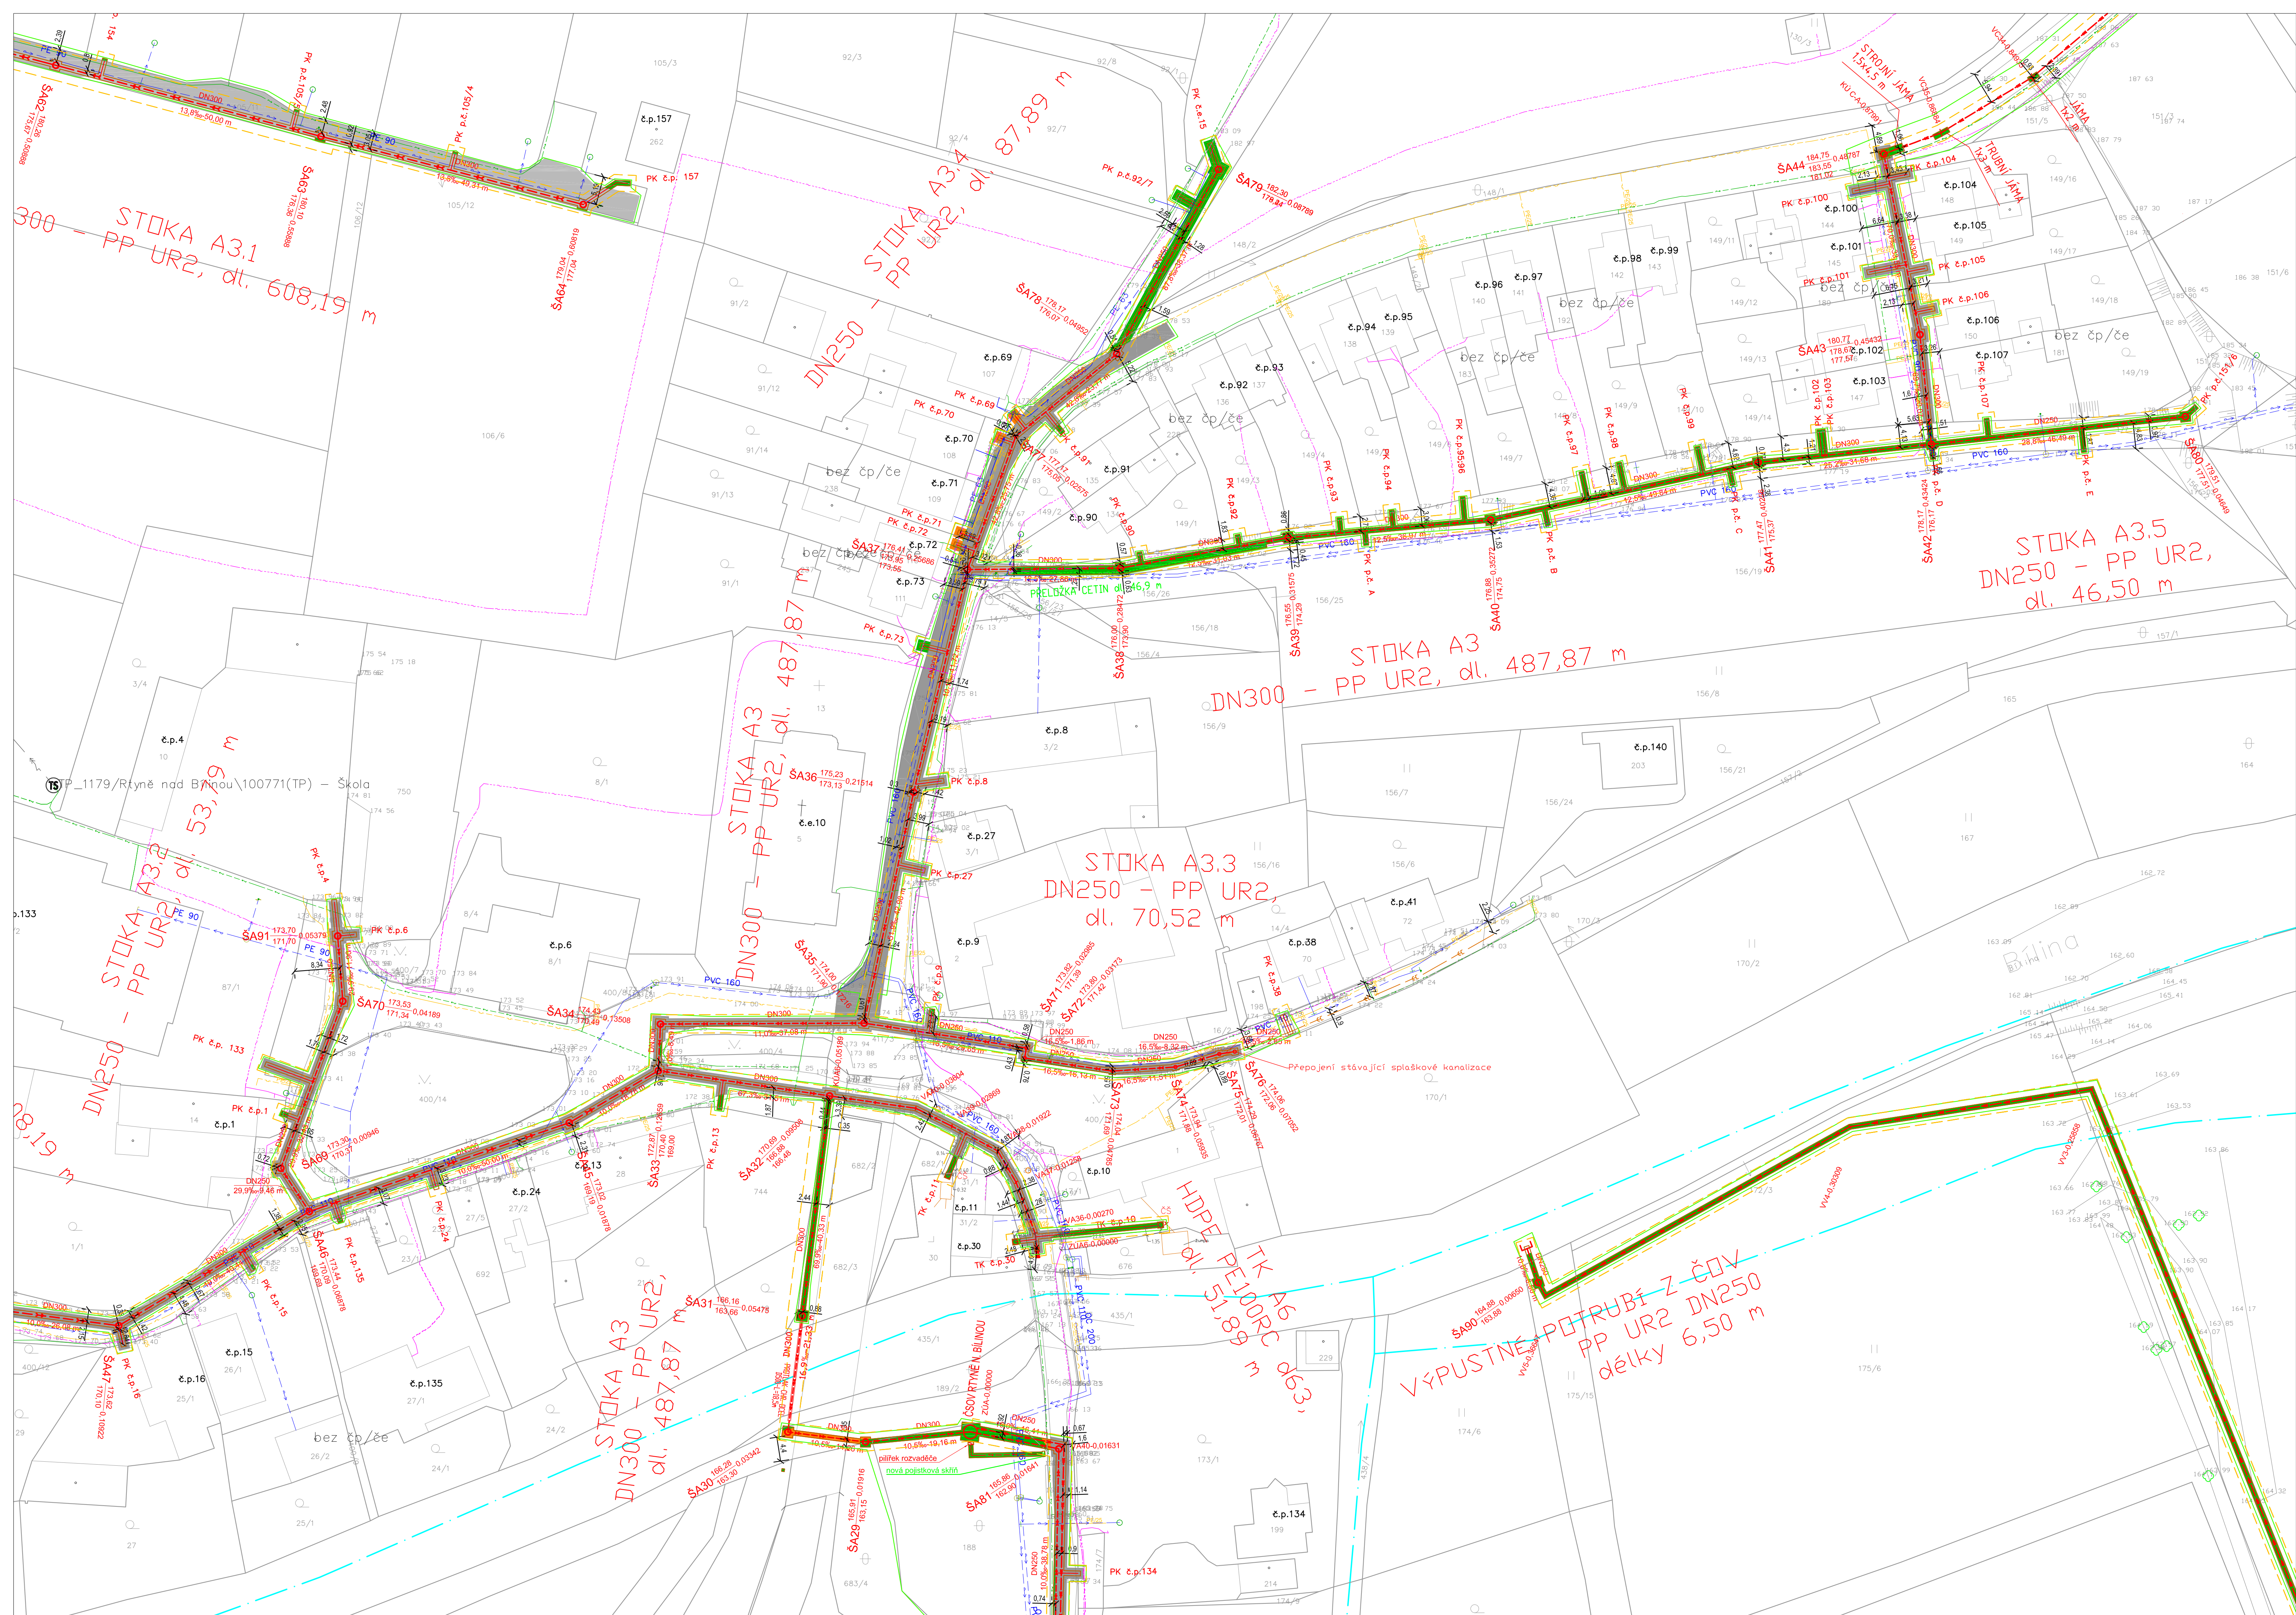

**Situace**

- Ochranné pásmo kanalizace
- Ochranné pásmo lesa
- Ochranné pásmo dráhy
- Hranice KN
- Rozhraní ploch
- Staveniště
- Obnova povrchu - asfalt
- Obnova povrchu - štrk
- Obnova povrchu - dlažba
- Obnova povrchu - zeleň
- Výkop
- Vodní tok

**Projektovaná technická infrastruktura**

- Splšková kanalizace - gravitační
- Splšková kanalizace - tlaková
- Splšková kanalizace - výtlak
- Kanalizační přípojka - gravitační
- Kanalizační přípojka - tlaková
- Navržená ocelová chránička
- Revizní šachta
- Revizní šachta

**Stávající technická infrastruktura**

- Podzemní vedení ČD telematika
- Podzemní vedení NN
- Nadzemní vedení NN
- Nadzemní vedení VN
- Sdělovací vedení Cetin
- Vodovod
- Podzemní vedení plynovodu
- Stávající dešťová kanalizace
- Stávající splšková kanalizace

Pozn: Inženýrské sítě byly zakresleny pouze orientačně.  
Před započatím výkopových prací je nutné jejich vytyčení.

|   |                                                              |           |                                                                         |             |                               |       |                      |           |    |
|---|--------------------------------------------------------------|-----------|-------------------------------------------------------------------------|-------------|-------------------------------|-------|----------------------|-----------|----|
| Změna   | čl.                                                          |           | Provedl                                                                 |             | Dat                           |       | Podpis               |           |    |
| b)   |                                                              |           | Autorizační razítko                                                     |             |                               |       |                      |           |    |
| a)   |                                                              |           |                                                                         |             |                               |       |                      |           |    |
| <br>AQUECON a.s.<br>www.aquecon.cz<br>info@aquecon.cz |                                                              |           |                                                                         |             |                               |       |                      |           |    |
| Sídlo:<br>Čs. Legii 445/4<br>416 01 Teplice<br>IČ: 14868002                                                                                |                                                              |           | Projekce:<br>Zelený pruh 1560/99<br>140 00 Praha 4<br>tel.: 471 535 725 |             |                               |       |                      |           |    |
| Hlavní projekt:   |                                                              | Ing. Hála | Projektant:                                                             | Ing. Müller | Vypracoval:                   | Karás | Kontroloval:         | Ing. Hála |    |
| Podpis:   |                                                              |           | Podpis:                                                                 |             | Podpis:                       |       | Podpis:              |           |    |
| Investor:   | Obec Rytyně nad Blížinou, č.p. 34, 41762 Rytyně nad Blížinou |           |                                                                         |             |                               |       |                      | FAC       | 10 |
| Stavba:   | Odkanalizování obce Rytyně nad Blížinou<br>- 1. etapa        |           |                                                                         |             |                               |       |                      |           |    |
|   |                                                              |           |                                                                         |             | 2023-02-21/0632               |       |                      |           |    |
|   |                                                              |           |                                                                         |             | CAD: RTYNE DSP PP KAN.dwg     |       |                      |           |    |
|   |                                                              |           |                                                                         |             | 2023-02-21/11207              |       |                      |           |    |
| Obzám:   |                                                              |           |                                                                         |             | Podrobný situační výkres č. 7 |       | Měřítko: 1:500       |           |    |
|   |                                                              |           |                                                                         |             | Kótováno v m                  |       | Lpřítahy: D.1.1.2.07 |           |    |