


OPRAVA CHODNÍKU V UL. ŽIŽELICKÁ V ÚSEKU UL. DVOŘÁKOVA - KŘÍŽ. U POMNÍKU , CHLUMEC NAD CIDLINOU
SITUACE POZEMNÍ KOMUNIKACE

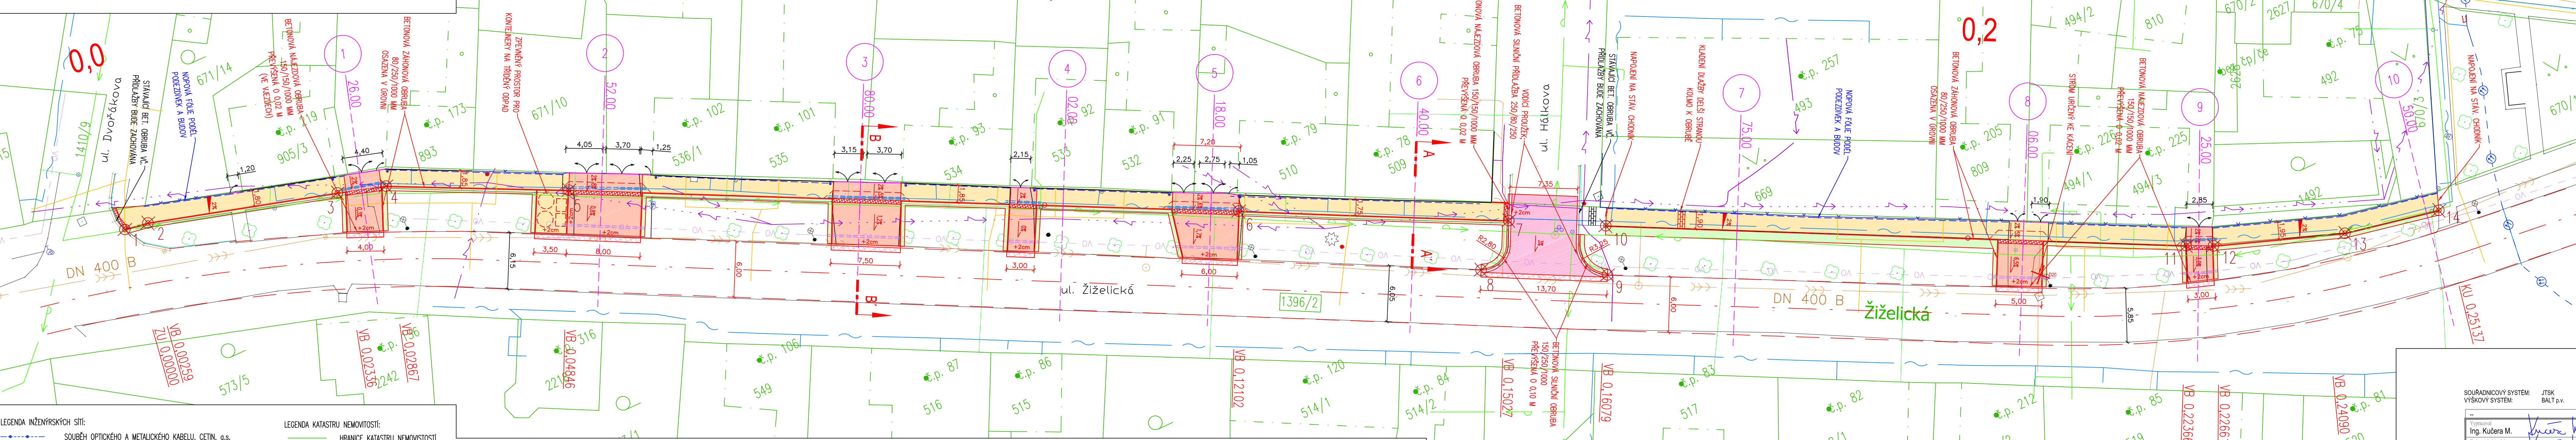

- LEGENDA INŽENÝRSKÝCH SÍTÍ:
- SOUBĚH OPTICKÉHO A METALICKÉHO KABELU, CETIN, a.s.
 - METALICKÝ KABEL-ZAMĚŘENÝ PRŮBĚH, CETIN, a.s.
 - METALICKÝ KABEL-NEZAMĚŘENÝ PRŮBĚH, CETIN, a.s.
 - PODZEMNÍ KABEL NN, ČEZ Distribuce, a.s.
 - NADZEMNÍ KABEL NN, ČEZ Distribuce, a.s.
 - PLYNOVOD STL, GasNet, s.r.o.
 - VODOVOD, Vodovody a kanalizace Hradec Králové, a.s.
 - KANALIZACE JEDNOTNÁ, Vodovody a kanalizace Hradec Králové, a.s.
 - VEŘEJNÉ OSVĚTLENÍ, ELTODO, a.s.
 - SLOUP VEŘEJNÉHO OSVĚTLENÍ
- LEGENDA KATASTRU NEMOVITOSTÍ:
- HRANICE KATASTRU NEMOVITOSTÍ
 - VNITŘNÍ KRESBA KN
 - PARCELNÍ ČÍSLO
 - ČÍSLO POPISNÉ
 - DOTČENÁ PARCELA
- POZEMKY DOTČENÉ STAVBOU:
- k.ú. Chlumec nad Cidlinou (651800)
1396/2 MĚSTO CHLUMEC NAD CIDLINOU

POZNÁMKY:

NOVÉ OBRUBY A PŘÍDLAŽBA – VEŠKERÉ NOVÉ OBRUBY A BETONOVÁ SILNIČNÍ PŘÍDLAŽBA BUDE OSAZENA DO BETONOVÉHO LOŽE Z BETONU C 20/25 n XF3 MINIMÁLNÍ TL 100 MM

STÁVAJÍCÍ OBRUBY A PŘÍDLAŽBA – STAVEBNÍ PRÁCE V BLÍZKOSTI OBRUB A SILNIČNÍ PŘÍDLAŽBY, JEJICHŽ VÝMĚNU PD NEPŘEDPOKLÁDÁ BUDOU PROVÁDĚNY TAK, ABY NEDOŠLO K JEJICH POŠKOZENÍ

OZELENĚNÍ – NA ZELENÝCH PLOCHÁCH DOTČENÝCH STAVBOU BUDOU PROVEDENY TERÉNNÍ ÚPRAVY PODÉL ZÁHONOVÝCH OBRUB DLE POTŘEBY A VÝŠKOVÉHO ŘEŠENÍ A VEGETAČNÍ ÚPRAVY SPOJVAJÍCÍ V OHUMUSOVÁNÍ VHDNOU ZEMINOU O TL. MIN. 15 CM A OSETI TRAVNÍM SEMENEM SE ZAVÁLCOVÁNÍM V MNOŽSTVÍ MIN. 30G/M2. ZEMINA BUDE ODPLEVELENA HERBICIDNÍM POSTŘÍKEM A TRAVNATÉ PLOCHY ZALOŽENY V SOULADU S ČSN 839011 A ČSN 839031. VYTĚŽENÁ ZEMINA JE K ÚPRAVĚ ZELENÝCH PLOCH NEPŘÍPUSTNÁ.

SANACE ZEMNÍ PLÁNĚ – V PŘÍPADĚ NEDODRŽENÍ MIN Edef,2 = MIN 30 MPa BUDE PROVEDENA SANACE AKTIVNÍ ZÓNY ŠTERKODRTI FRAKCE 0/63 MM V TL. 200 MM. ZPŮSOB SANACE BUDE UPŘESNĚN NA ZÁKLADĚ POŽADAVKŮ GEOTECHNIKA PŘI VÝSTAVBĚ

BEZBARIÉROVÉ UŽITÍ STAVBY

- PŘÍČNÝ SPÁD CHODNÍKŮ JE NAVRŽEN MAX 2,0 ‰
- PODÉLNÝ SPÁD CHODNÍKŮ VYCHÁZÍ Z PODÉLNÉHO SPÁDU KOMUNIKACE (MAX 8,33 ‰)
- PŘIROZENÁ VODICÍ LINIE JE TVOŘENA HRANICEMI BUDOV A PODEZDŮKAMI PLOTŮ

INŽENÝRSKÉ SÍTĚ – ZAKRESLENÍ INŽENÝRSKÝCH SÍTÍ JE POUZE ORIENTAČNÍ, PŘED ZAHÁJENÍM VÝSTAVBY JE NUTNÉ ZAMĚŘENÍ INŽENÝRSKÝCH SÍTÍ NA MÍSTĚ JEJICH SPRÁVCI. PŘEDPOKLÁDÁ SE VÝŠKOVÁ ÚPRAVA ZNAKŮ VODOVODNÍHO ŘÁDU A PŘÍPOJEK.

KABELOVÉ VEDENÍ SPOL. CETIN a.s. VE SJEZDECH BUDE ULOŽENO DO CHRÁNIČEK. BUDE ZALOŽENA REZERVNÍ CHRÁNIČKA PE 110 MM.

KABELOVÉ VEDENÍ VEŘEJNÉHO OSVĚTLENÍ VE SJEZDECH BUDE ULOŽENO DO OBETONOVANÉ CHRÁNIČKY DN 110 MM.

NAPŮJENÍ NA STÁVAJÍCÍ STAV – PŘEDPOKLÁDÁ SE ODŘEZOVÁNÍ PRVNÍ KONSTRUKČNÍ VRSTVY VOZOVKY V TL. 40 MM A ŠÍŘI 0,5 M A DRUHÉ KONSTRUKČNÍ VRSTVY VOZOVKY V TL. 60 MM A ŠÍŘI 0,25 M, ODŘEZOVANÝ PLOCH BUDE OČIŠTĚN A OPATŘEN SPOJOVACÍM POSTŘÍKEM PS-CP 0,5 KG ASF. M2 A NÁSLEDNĚ PROVEDENA VRSTVA ACP 16+ V TL. 60 MM A ŠÍŘI 0,25 M, DÁLE BUDE NANESEN SPOJOVACÍ POSTŘÍK PS-CP 0,5 KG ASF./M2 A REALIZOVÁNA OBRUSNÁ VRSTVA Z ASFALTOVÉHO BETONU ACO 11 V TL. 40 MM A ŠÍŘI 0,5 M, VZNIKLÁ SPÁRA BUDE PROŘÍZNUTA A ZALITA ASF. MODIFIKOVANOU ŽALIVKOU

ČÍSLO BODU	SOUŘADNICE		ČÍSLO BODU	SOUŘADNICE	
	X	Y		X	Y
1	1045284.499	668743.263	8	1045350.109	668611.858
2	1045284.906	668740.703	9	1045356.329	668599.65
3	1045290.57	668720.722	10	1045351.43	668597.589
4	1045292.105	668715.637	11	1045379.754	668541.463
5	1045300.821	668697.869	12	1045381.017	668538.798
6	1045333.314	668632.996	13	1045385.753	668525.313
7	1045346.514	668606.887	14	1045387.77	668515.04

- LEGENDA POVRCHŮ (SO 101 CHODNÍK)
- CHODNÍK
 - BETONOVÁ DLAŽBA "PARKETA", TL. 60 MM, BARVA PŘÍRODNÍ
 - VJEZD,
 - BETONOVÁ DLAŽBA "PARKETA", TL. 80 MM, BARVA PŘÍRODNÍ
 - VAROVNÉ PÁSY
 - BETONOVÁ RELIÉFNÍ DLAŽBA "PARKETA", TL. 80 MM, ČERVENÉ BARVY
 - OZELENĚNÍ
 - TERÉNNÍ ÚPRAVY, OHUMUSOVÁNÍ A OSETI TRAVNÍM SEMENEM
 - KOMUNIKACE – ASF. POVRCH
 - NAPŮJENÍ NA STÁVAJÍCÍ KOMUNIKACI
 - VIZ. POZNÁMKA
- LEGENDA NAVRHU:
- BETONOVÁ SILNIČNÍ OBRUBA 150/250/1000 MM
 - BETONOVÁ ZÁHONOVÁ OBRUBA 80/250/1000 MM
 - MÍSTA CHARAKTERISTICKÝCH ŘEZŮ
 - PŘÍČNÝ SPÁD KOMUNIKACE
 - STROMY URČENÉ KE KÁCENÍ
 - NOPOVÁ FÓLIE
 - LAPAČ STŘEŠNÍCH NAPLAVENIN (NOVÝ –VÝMĚNA ČI DOPLNĚNÍ)
 - VYTÝČOVACÍ BOD
 - CHRÁNIČKA VEDENÍ CETIN a.s
 - CHRÁNIČKA VEDENÍ VO

SOUŘADNICOVÝ SYSTÉM: VÝŠKOVÝ SYSTÉM:		JTSK BALT p.v.		02/2024	
...		Index	...	Datum	
Výpracoval Ing. Kučera M.		Kontroloval Ing. Kučera M.		Ing. Miroslav Kučera IČO: 054 85 592	
Zodpovědný projektant Ing. Kučera M.		Hlavní inženýr projektu Ing. Kučera M.			
Akce Oprava chodníku v ul. Žiželická v úseku ul. Dvořákova - křiž. u pomníku, Chlumec nad Cidlinou		Investor Město Chlumec nad Cidlinou Klicperovo nám. 64, 503 51			
Objekt SO 101 Oprava chodníku		Město / Obec Chlumec nad Cidlinou		Kraj Královéhradecký	
		Technická specifikace D.1.1.1		Formát 6x4A	
Profese Dopravní stavby		Stupeň PDPS		Měřítko 1:250	
Název přílohy		Číslo zakázky 55/23		Paré	
SITUACE POZEMNÍ KOMUNIKACE		Číslo přílohy D.1.1.2.1			