

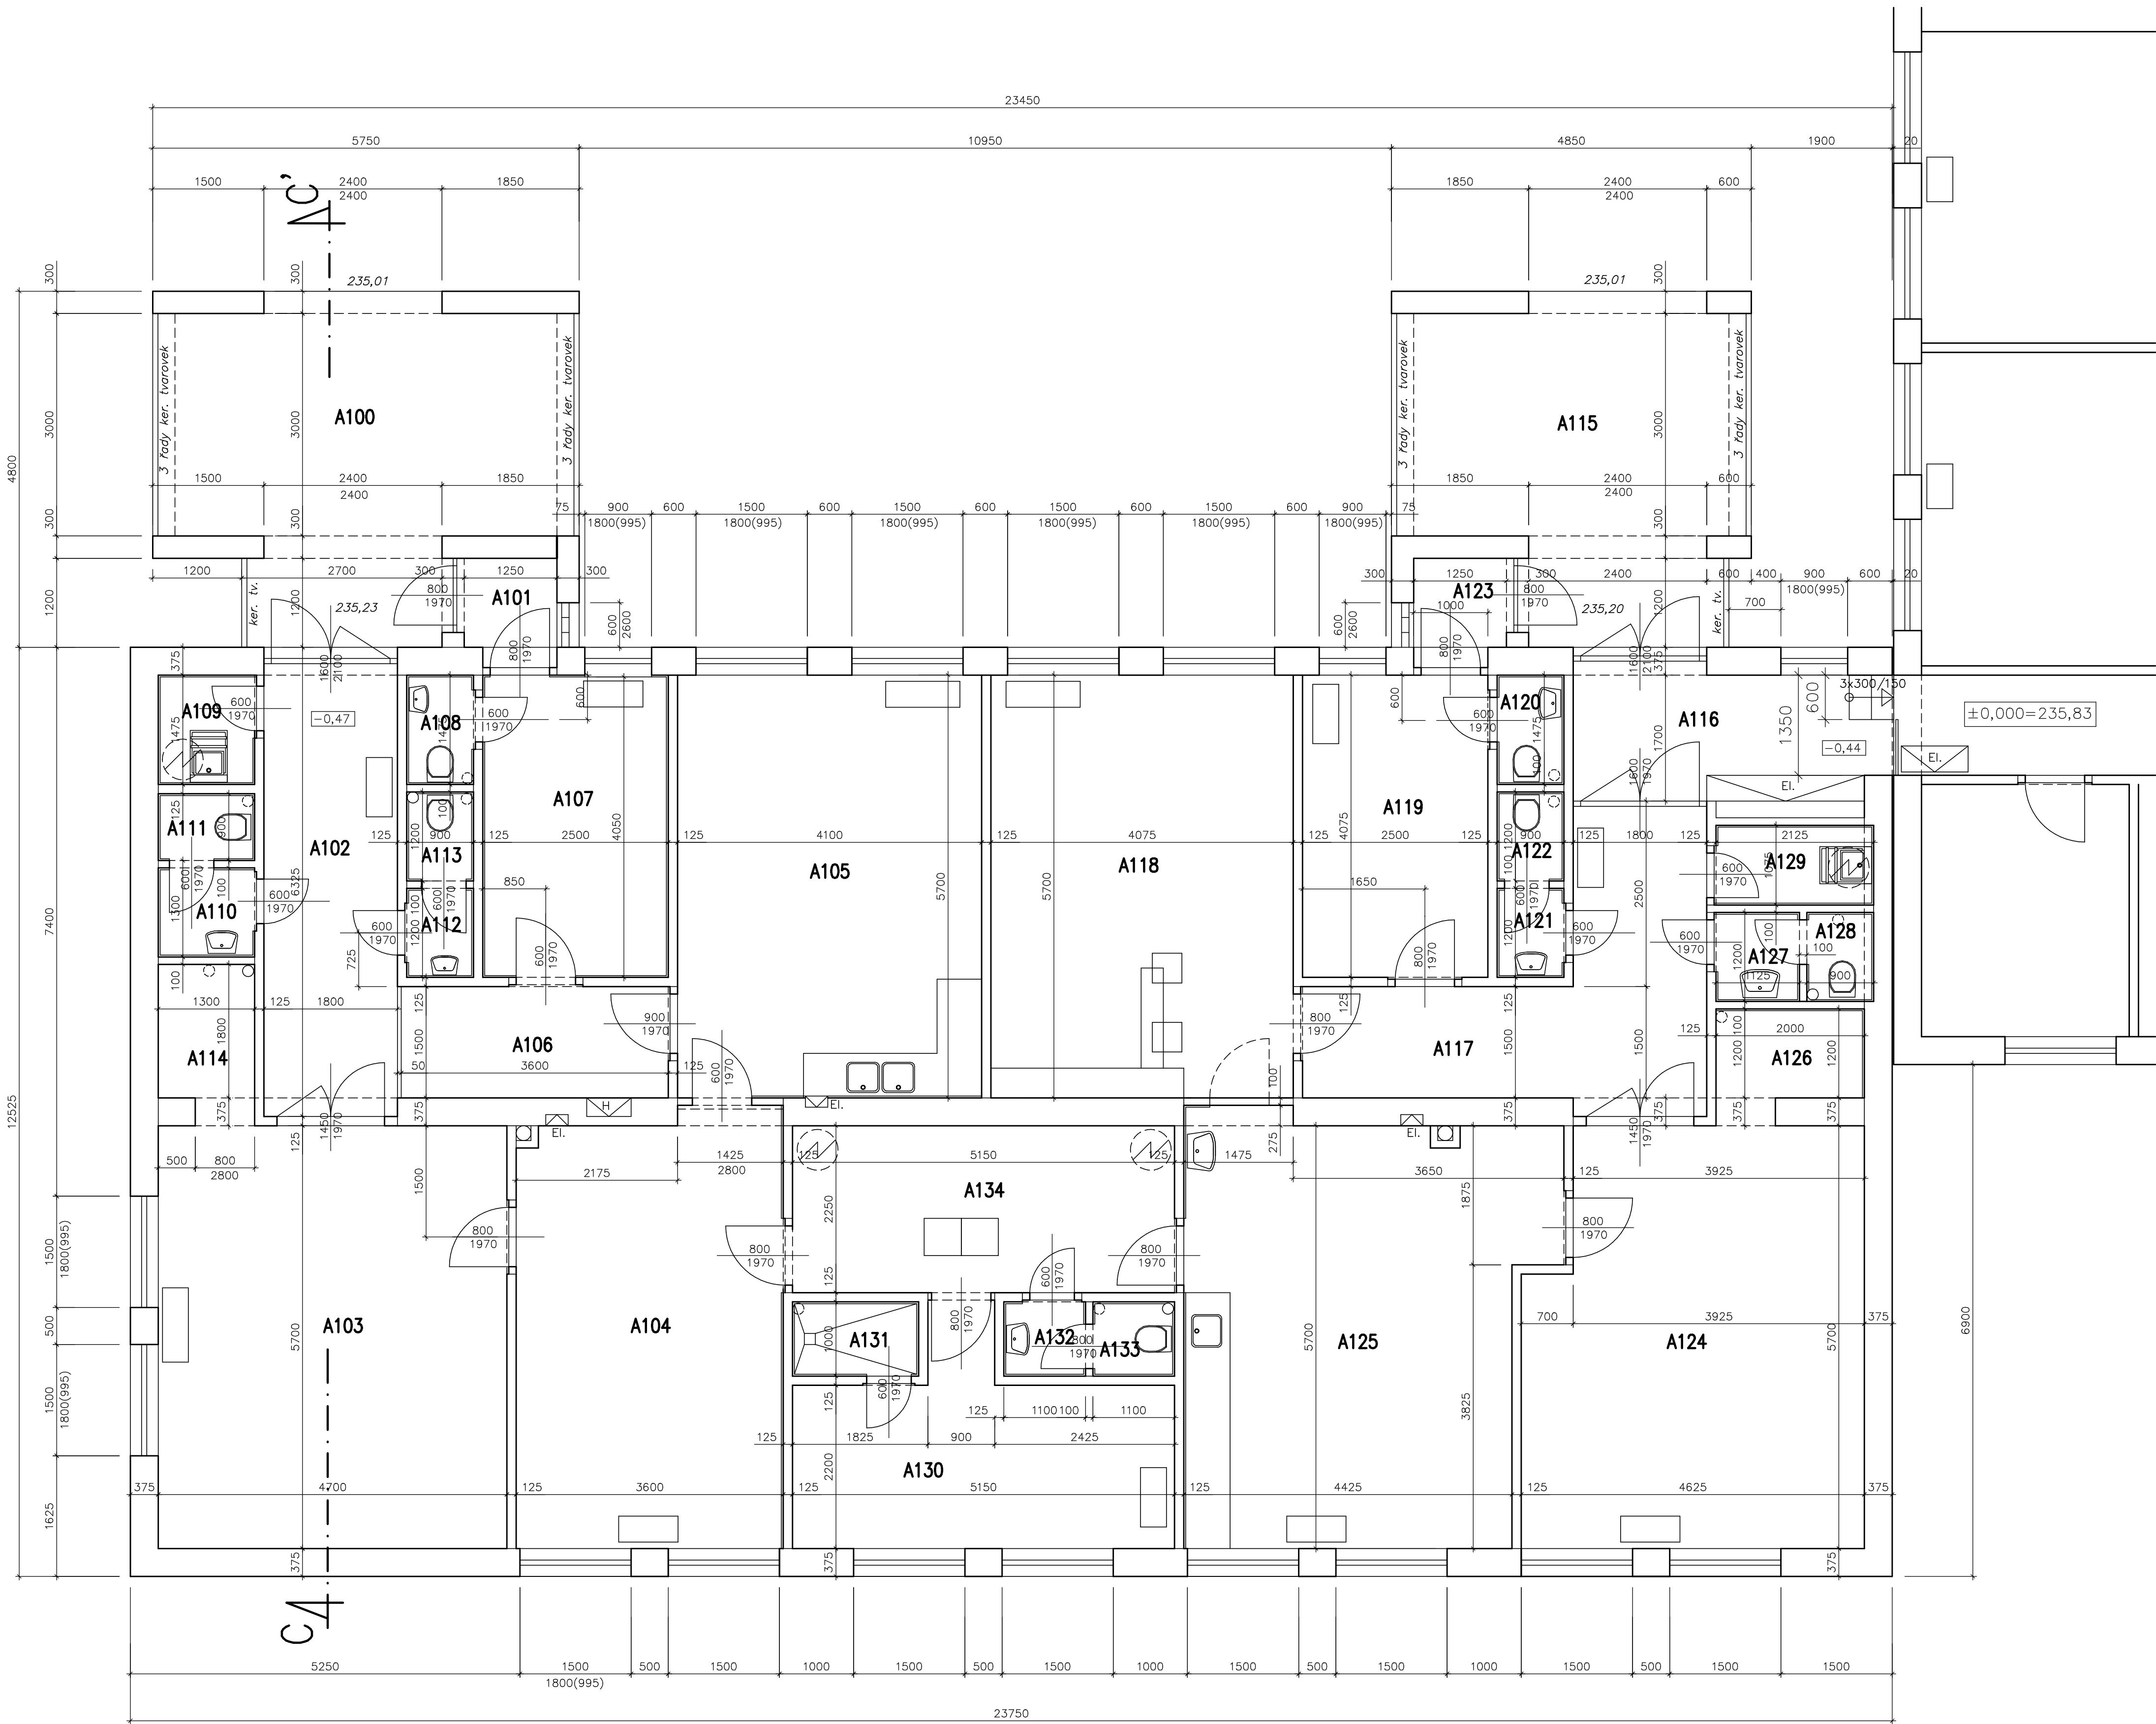


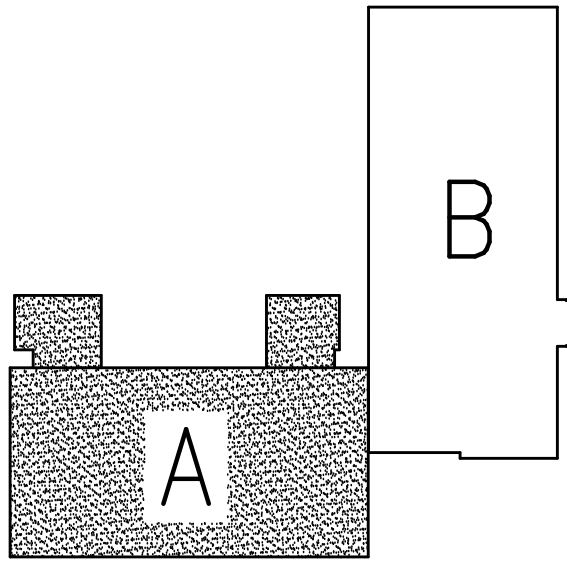

č.m	Popis místností	m2	sv. výška	podlahy
Dětské středisko – ordinace dětského lékaře(ky)				
A100	Přístřešek	21,20		betonová dlažba
A101	Zádveří	1,80		keram. dlažba
A102	Chodba	11,40		keram. dlažba
A103	Čekárna	26,80		keram. dlažba
A104	Přípravná	20,80		PVC
A105	Výšetrovna	23,30		PVC
A106	Chodba	5,50		keram. dlažba
A107	Izolace	10,10		PVC
A108	WC	1,40		keram. dlažba
A109	Úklidová komora	2,00		keram. dlažba
A110	Předsíň	1,60		keram. dlažba
A111	WC	1,20		keram. dlažba
A112	Předsíň	1,10		keram. dlažba
A113	WC	1,20		keram. dlažba
A114	Kojenecký box	2,70		PVC
Společné prostory kadeřnictví a ordinace praktického lékaře(ky)				
A115	Přístřešek	21,20		betonová dlažba
A116	Chodba	7,10		keram. dlažba
A117	Chodba	13,20		keram. dlažba
Kadeřnictví				
A118	Kadeřnictví	23,30		PVC
A119	Dětský bazének	10,20		PVC
A120	WC	1,30		keram. dlažba
A121	Předsíň	1,10		keram. dlažba
A122	WC	1,20		keram. dlažba
A123	Zádveří	2,10		keram. dlažba
Ordinace praktického lékaře(ky)				
A124	Čekárna	25,00		keram. dlažba
A125	Výšetrovna	27,00		PVC
A126	Bývalý kojenecký box	2,70		keram. dlažba
A127	Předsíň	1,40		keram. dlažba
A128	WC	1,10		keram. dlažba
A129	Úklidová komora	2,30		keram. dlažba
Společné prostory ordinací				
A130	Denní místnost	12,50		PVC
A131	Sprcha	1,70		keram. dlažba
A132	Předsíň	1,20		keram. dlažba
A133	WC	1,10		keram. dlažba
A134	Chodba	11,60		PVC

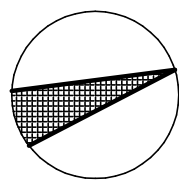

INVESTOR : Město Dobruška Palackého náměstí 28, Dobruška	MÍSTO : Dobruška	STAV. ODBOR Obu : Dobruška	
AUTORSKÝ NÁVRH :	HL. INŽ. PROJ. :	GEN. PROJ. :	
VYPRACOVÁNÍ :	VED. PROJ. :	ING. WUDY	
Ing. Petr Wudy	Ing. Wudy	125 68 708	
NAZEV AKCE :			
Zdravotní středisko Dobruška zaměření stávajícího stavu			DATUM : 11/2012 STUPĚŇ : Zaměření stáv. stavu MĚŘÍTKO : 1 : 50 Č. PR. : Z.1
Objekt : Objekt A	OBSAH : Půdorys 1. n.p.		