


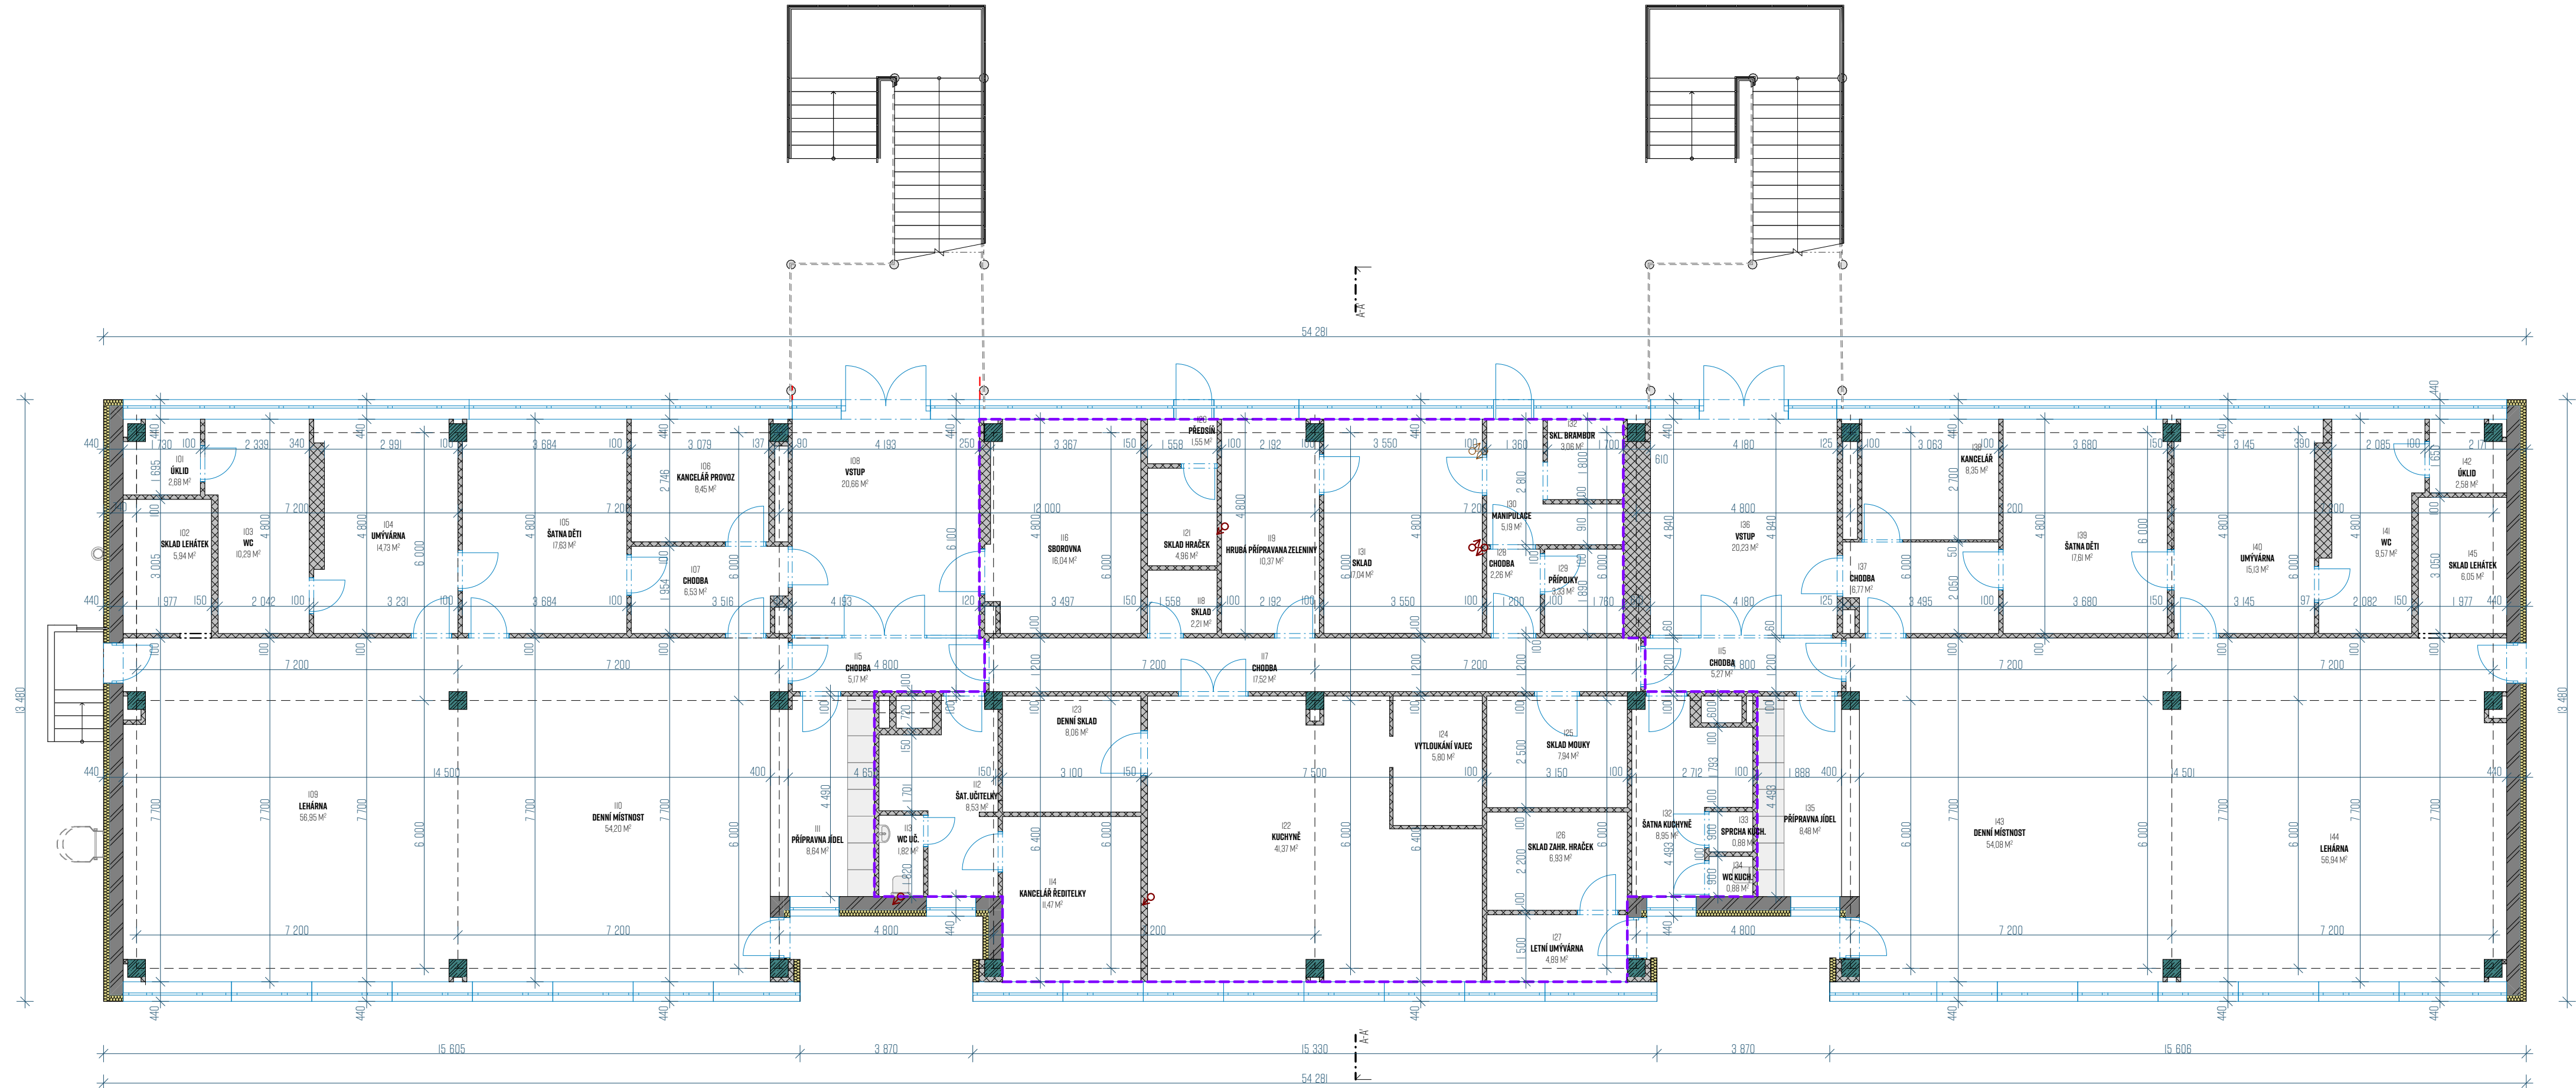

ŘEŠENÁ ČÁST I.NP

LEGENDA MATERIÁLŮ

- STÁVAJÍCÍ OBVODOVÉ ZDIVO - CIHELNÉ TVÁRNICE, TL. 300 MM
- STÁVAJÍCÍ NENOSNÉ PŘÍČKY - DUTÉ CIHLY, TL. 100-150 MM
- STÁVAJÍCÍ ŽELEZOBETONOVÁ NOSNÁ KONSTRUKCE
- STÁVAJÍCÍ TEPELNÁ IZOLACE - EPS TL. 140 MM

TABULKA MÍSTNOSTÍ I.NP

101	ÚKLID	2,88
102	SKLAD LEHÁTEK	5,94
103	WC	10,29
104	UMÝVÁRNA	14,73
105	ŠATNA DĚTI	17,63
106	KANCELÁŘ PROVOZ	8,45
107	CHODBA	6,53
108	VSTUP	20,66
109	LEHÁRNA	56,95
110	DENNÍ MÍSTNOST	54,20
111	PŘÍPRAVNA JÍDEL	8,84
112	ŠAT. UČITELKY	8,53
113	WC UČ.	1,82
114	KANCELÁŘ ŘEDITELKY	11,47
115	CHODBA	10,44
116	SBOROVNA	16,04
117	CHODBA	17,52
118	SKLAD	2,21
119	HRUBÁ PŘÍPRAVNA ZELENINY	10,37
120	PŘEDSÍŇ	1,55
121	SKLAD HRAČEK	4,96
122	KUCHYNĚ	41,97
123	DENNÍ SKLAD	8,06
124	VYTŁUKÁNÍ VAJEC	5,80
125	SKLAD MŮUKY	7,94
126	SKLAD ZAHR. HRAČEK	6,93
127	LETNÍ UMÝVÁRNA	4,89
128	CHODBA	2,26
129	PŘÍPOJKY	3,33
130	MANIPULACE	5,19
131	SKLAD	17,04
132	SKL. BRAMBOR	3,06
132	ŠATNA KUCHYNĚ	8,95
133	SPRCHA KUCH.	0,88
134	WC KUCH.	0,88
135	PŘÍPRAVNA JÍDEL	8,48
136	VSTUP	20,23
137	CHODBA	6,77
138	KANCELÁŘ	8,35
139	ŠATNA DĚTI	17,61

TABULKA MÍSTNOSTÍ I.NP

140	UMÝVÁRNA	15,13
141	WC	9,57
142	ÚKLID	2,58
143	DENNÍ MÍSTNOST	54,08
144	LEHÁRNA	56,94
145	SKLAD LEHÁTEK	6,05
		614,01 M²

ČEJKA
VESELÝ

PROJEKT

STAVEBNÍ ÚPRAVY MŠ, NÁM.
SVORNOSTI 2567

AUTOR PROJEKTU

ING. ARCH. TOMÁŠ ČEJKA
ING. ARCH. ADAM VESELÝ

ZODPOVĚDNÝ PROJEKTANT

ING. ARCH. TOMÁŠ ČEJKA

VYPRACOVAL

ING. ARCH. ADAM VESELÝ

PŘÍMÝ ZPRACOVATEL

ČEJKA VESELÝ ARCHITEKTI S.R.O.
ÚDOLNÍ 529/29, 602 00 BRNO
WWW.CEJKAVESELY.CZ IČ: 09994581

INVESTOR

STATUTÁRNÍ MĚSTO BRNO, UMČ BRNO - ŽABOVŘESKY
HOROVA 1623/28, 616 00 BRNO

MÍSTO

PARC. Č.: 2375/206, 2375/207, K.Ú.: ŽABOVŘESKY (610740)

± 0,000 = +235,450 M N. M.
49.214241013N, 16.580778167E

ČÁST DOKUMENTACE

D.I.1 ARCHITEKTONICKO-STAVEBNÍ ŘEŠENÍ

VÝKRES

PŮDORYS I.NP - STÁVAJÍCÍ STAV

STUPEŇ DOKUMENTACE

DOKUMENTACE PRO SPOLEČNÉ POVOLENÍ

POČET F.A4

4X A4

MĚŘÍTKO

1:100

ČÍSLO ZAKÁZKY

20230602


ČÍSLO VÝKRESU

D.I.1.2

DATUM

05/2022

PARÉ

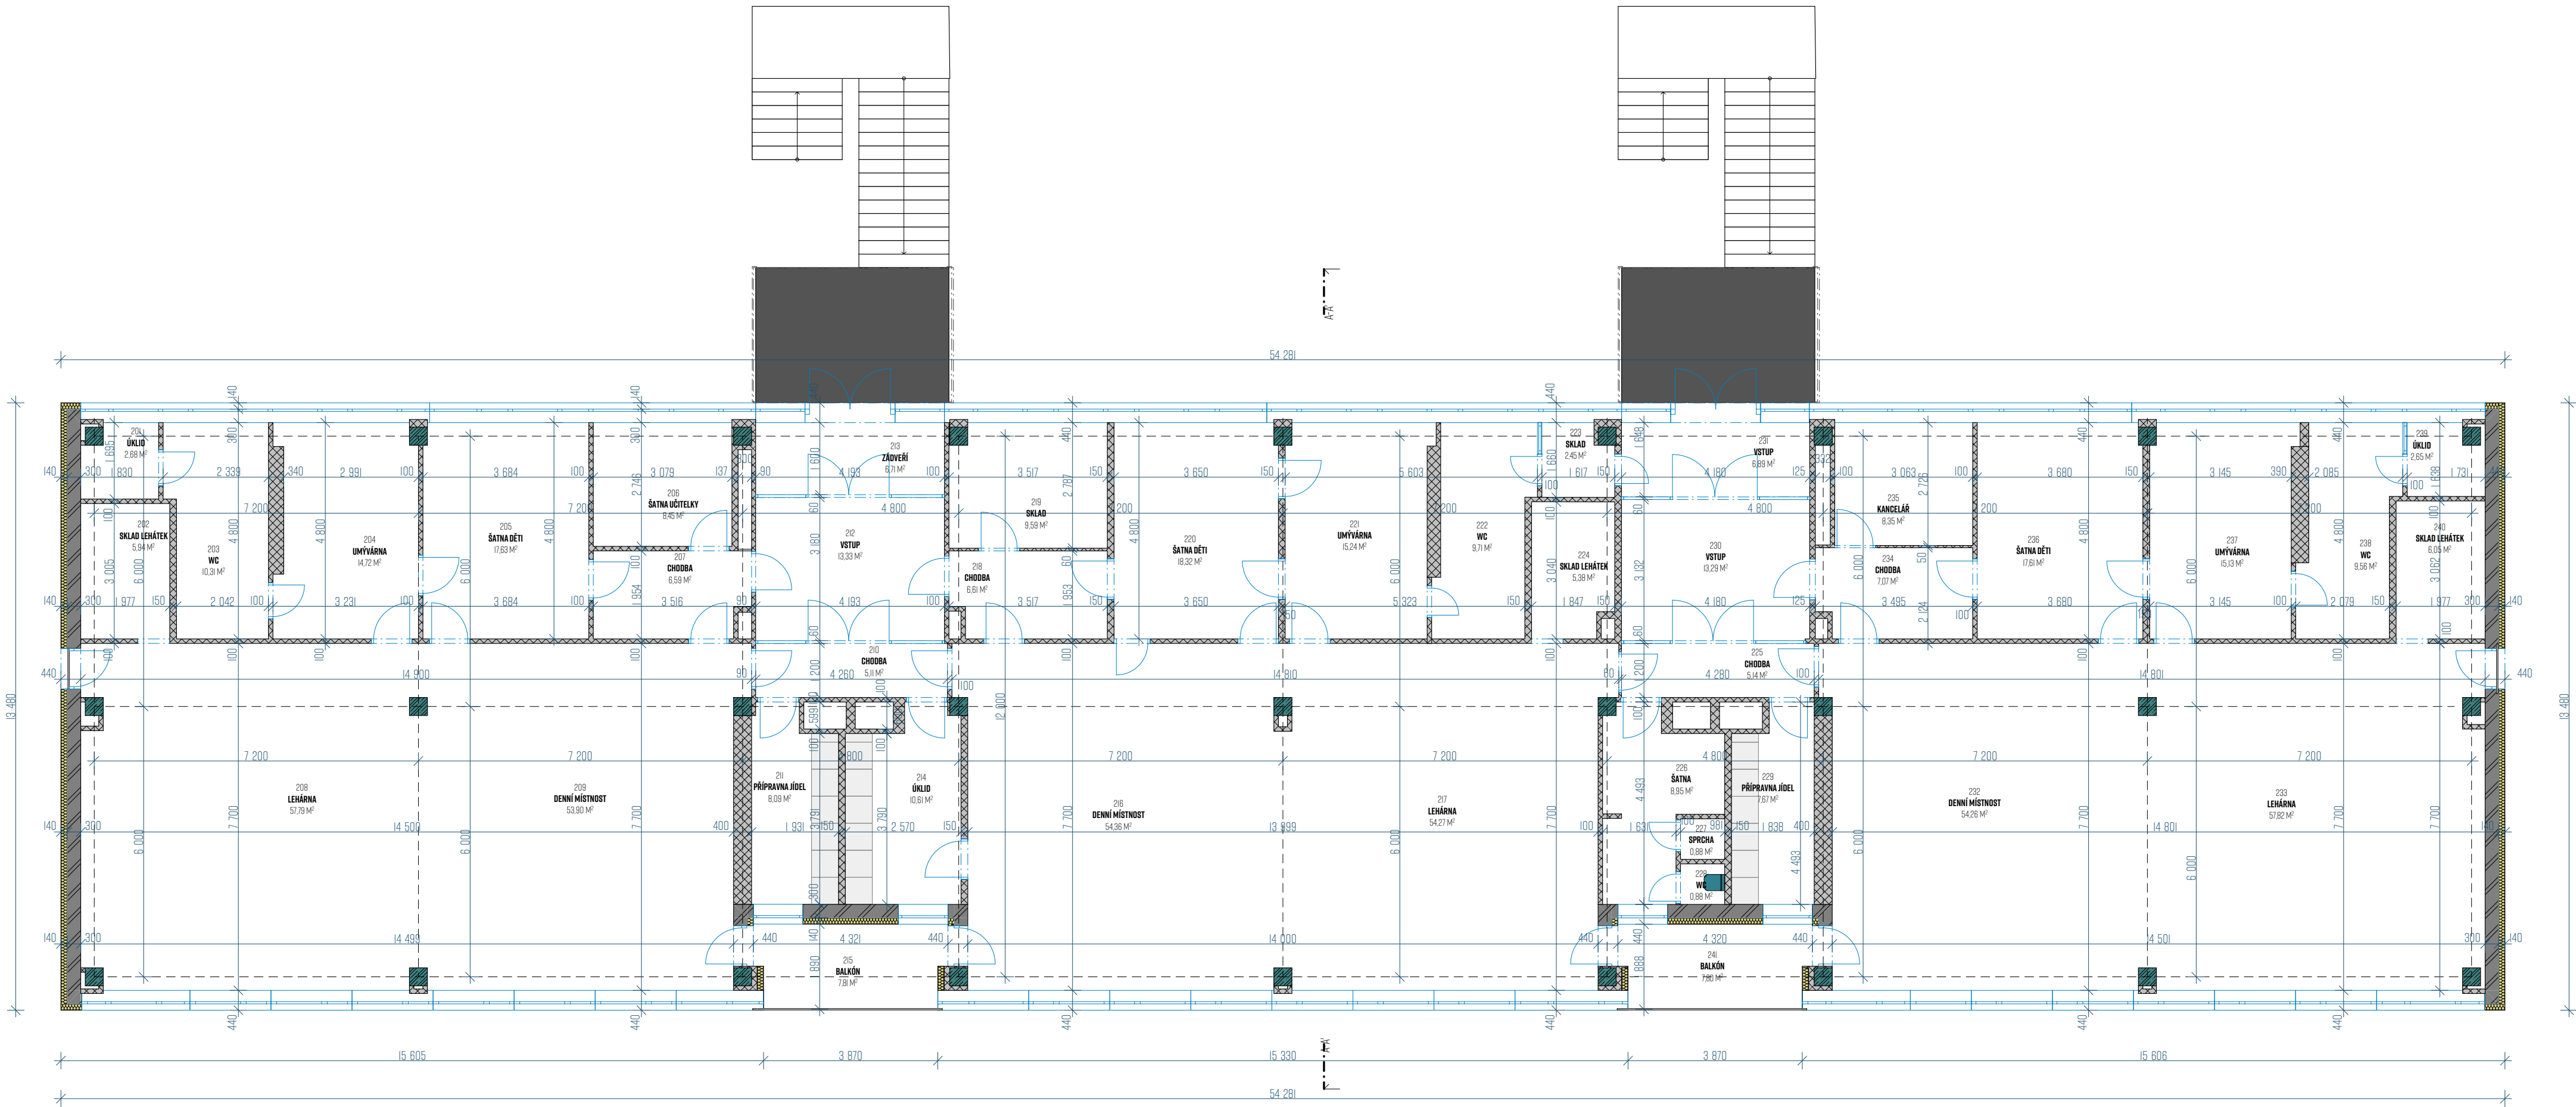

LEGENDA MATERIÁLŮ	
	STÁVAJÍCÍ OBVODOVÉ ZDIVO - CIHELNÉ TVÁRNICE, TL. 300 MM
	STÁVAJÍCÍ NENOSNÉ PŘÍČKY - DUTÉ CIHLY, TL. 100-150 MM
	STÁVAJÍCÍ ŽELEZOBETONOVÁ NOSNÁ KONSTRUKCE
	STÁVAJÍCÍ TEPelná IZOLACE - EPS TL. 140 MM

TABULKA MÍSTNOSTÍ I.PP			TABULKA MÍSTNOSTÍ I.PP		
201	ÚKLID	2,68	228	WC	0,88
202	SKLAD LEHÁTEK	5,94	229	PŘÍPRAVNA JÍDEL	7,67
203	WC	10,31	230	VSTUP	13,29
204	UMÝVÁRNA	14,72	231	VSTUP	6,89
205	ŠATNA DĚTI	17,63	232	DENNÍ MÍSTNOST	54,26
206	ŠATNA UČITELKY	8,45	233	LEHÁRNA	57,82
207	CHODBA	6,59	234	CHODBA	7,07
208	LEHÁRNA	57,79	235	KANCELÁŘ	8,35
209	DENNÍ MÍSTNOST	53,90	236	ŠATNA DĚTI	17,61
210	CHODBA	5,11	237	UMÝVÁRNA	15,13
211	PŘÍPRAVNA JÍDEL	8,09	238	WC	9,56
212	VSTUP	13,33	239	ÚKLID	2,65
213	ZADVEŘÍ	6,71	240	SKLAD LEHÁTEK	6,05
214	ÚKLID	10,61	241	BALKÓN	7,80
215	BALKÓN	7,81			
216	DENNÍ MÍSTNOST	54,36			
217	LEHÁRNA	54,27			
218	CHODBA	6,61			
219	SKLAD	9,59			
220	ŠATNA DĚTI	18,32			
221	UMÝVÁRNA	15,24			
222	WC	9,71			
223	SKLAD	2,45			
224	SKLAD LEHÁTEK	5,38			
225	CHODBA	5,14			
226	ŠATNA	8,95			
227	SPRCHA	0,88			
					635,61 M ²

ČEJKA
VESELÝ

PROJEKT
STAVEBNÍ ÚPRAVY MŠ, NÁM.
SVORNOSTI 2567

AUTOR PROJEKTU
ING. ARCH. TOMÁŠ ČEJKA
ING. ARCH. ADAM VESELÝ
ZODPOVĚDNÝ PROJEKTANT
ING. ARCH. TOMÁŠ ČEJKA
VYPRACOVAL
ING. ARCH. ADAM VESELÝ
PŘÍMÝ ZPRACOVATEL
ČEJKA VESELÝ ARCHITEKTI S.R.O.
ÚDOLNÍ 529/29, 602 00 BRNO
WWW.CEJKAVESELY.CZ IČ: 09994581

INVESTOR
STATUTÁRNÍ MĚSTO BRNO, UMČ BRNO - ŽABOVŘESKÝ
HOROVA 1623/28, 616 00 BRNO

MÍSTO
PARC. Č.: 2375/206, 2375/207, K.Ú.: ŽABOVŘESKÝ [610740]
± 0,000 = +235,450 M N. M.
49.214241013N, 16.580778167E

ČÁST DOKUMENTACE
D.I.1 ARCHITEKTONICKO-STAVEBNÍ ŘEŠENÍ

VÝKRES
PŮDORYS 2.NP - STÁVAJÍCÍ STAV

STUPEŇ DOKUMENTACE
DOKUMENTACE PRO SPOLEČNÉ POVOLENÍ
POČET F.A4
4X A4
ČÍSLO ZAKÁZKY
20230602
DATUM
05/2022
MĚŘÍTKO
1:100
ČÍSLO VÝKRESU
D.I.1.3
PÁŘE

REVIZE
DATUM

STAVEBNÍ ÚPRAVY MŠ, NÁM.
SVORNOSTI 2567

— AUTOR PROJEKTU

ING. ARCH. TOMÁŠ ČEJKA
ING. ARCH. ADAM VESELÝ

— ZODPOVĚDNÝ PROJEKTANT

ING. ARCH. ADAM VESELÝ

— VYPRACOVAL

ING. ARCH. ADAM VESELÝ

— PŘÍMÝ ZPRACOVATEL

ČEJKA VESELÝ ARCHITEKTI S.R.O.
ÚDOLNÍ 529/29, 602 00 BRNO
WWW.CEJKAVESELY.CZ IČ: 09994581

— INVESTOR

STATUTÁRNÍ MĚSTO BRNO, UMČ BRNO - ŽABOVŘESKY
HOROVA 1623/28, 616 00 BRNO

— MÍSTO

PARC. Č.: 2375/206, 2375/207, K.Ú.: ŽABOVŘESKY (610740)

± 0,000 = +235,450 M N. M.
49.214241013N, 16.580778167E

— ČÁST DOKUMENTACE

D.I.I ARCHITEKTONICKO-STAVEBNÍ ŘEŠENÍ

— VÝKRES

ŘEZ A-A' - STÁVAJÍCÍ STAV

— STUPEŇ DOKUMENTACE

DOKUMENTACE PRO SPOLEČNÉ POVOLENÍ

— POČET F A4

2X A4

— ČÍSLO ZAKÁZKY

20230602

— DATUM

05/2022

— MĚŘÍTKO

1:100


— ČÍSLO VÝKRESU

D.I.I.4

— PARÉ


LEGENDA MATERIÁLU

- STÁVAJÍCÍ OBVODOVÉ ZDIVO - CIHELNÉ TVÁRNICE, TL. 300 MM
- STÁVAJÍCÍ NENOSNÉ PŘÍČKY - DUTÉ CIHLY, TL. 100-150 MM
- STÁVAJÍCÍ ŽELEZOBETONOVÁ NOSNÁ KONSTRUKCE
- STÁVAJÍCÍ TEPELNÁ IZOLACE - EPS TL. 140 MM
- ZATEPLENÍ SOKLU - XPS TL. 100 MM

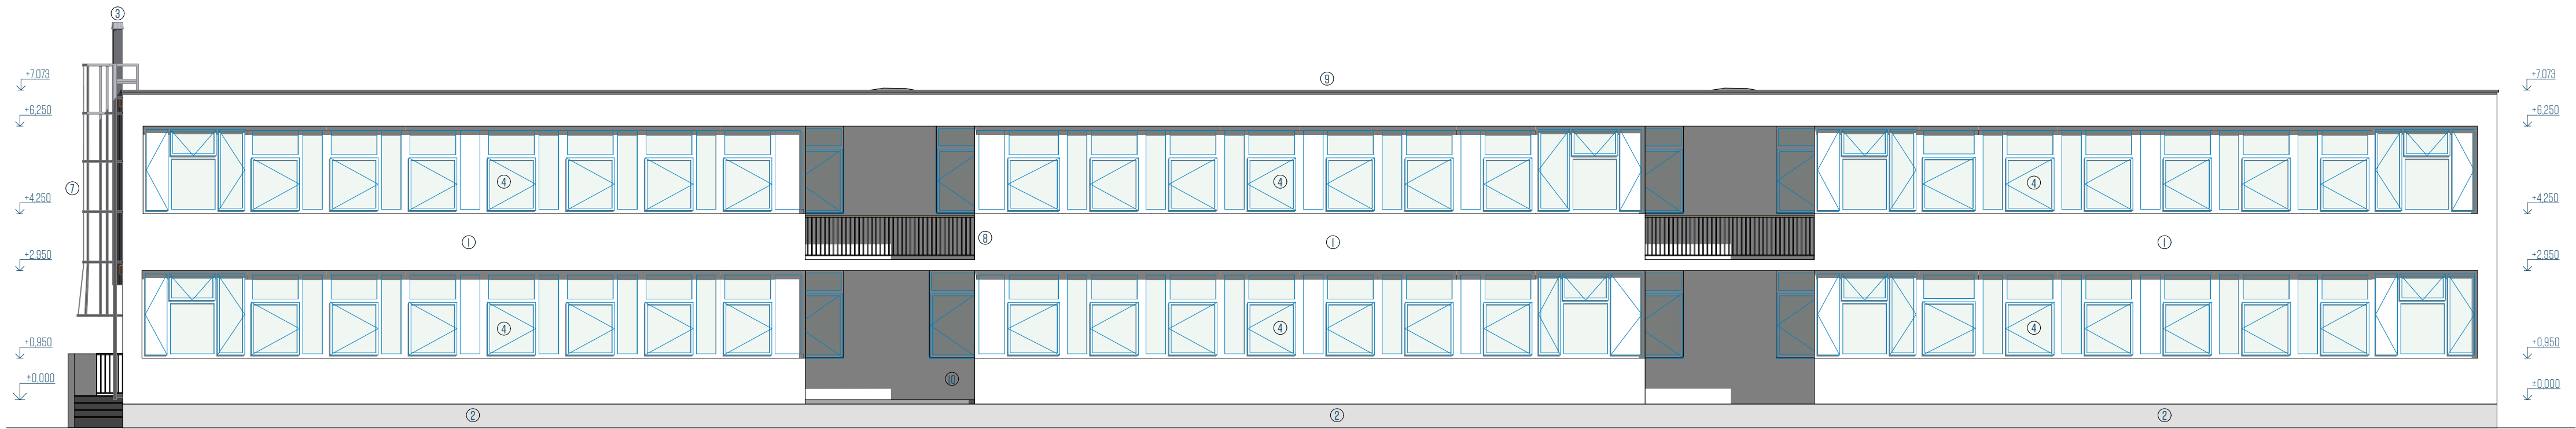

Pohled jižní

1:100

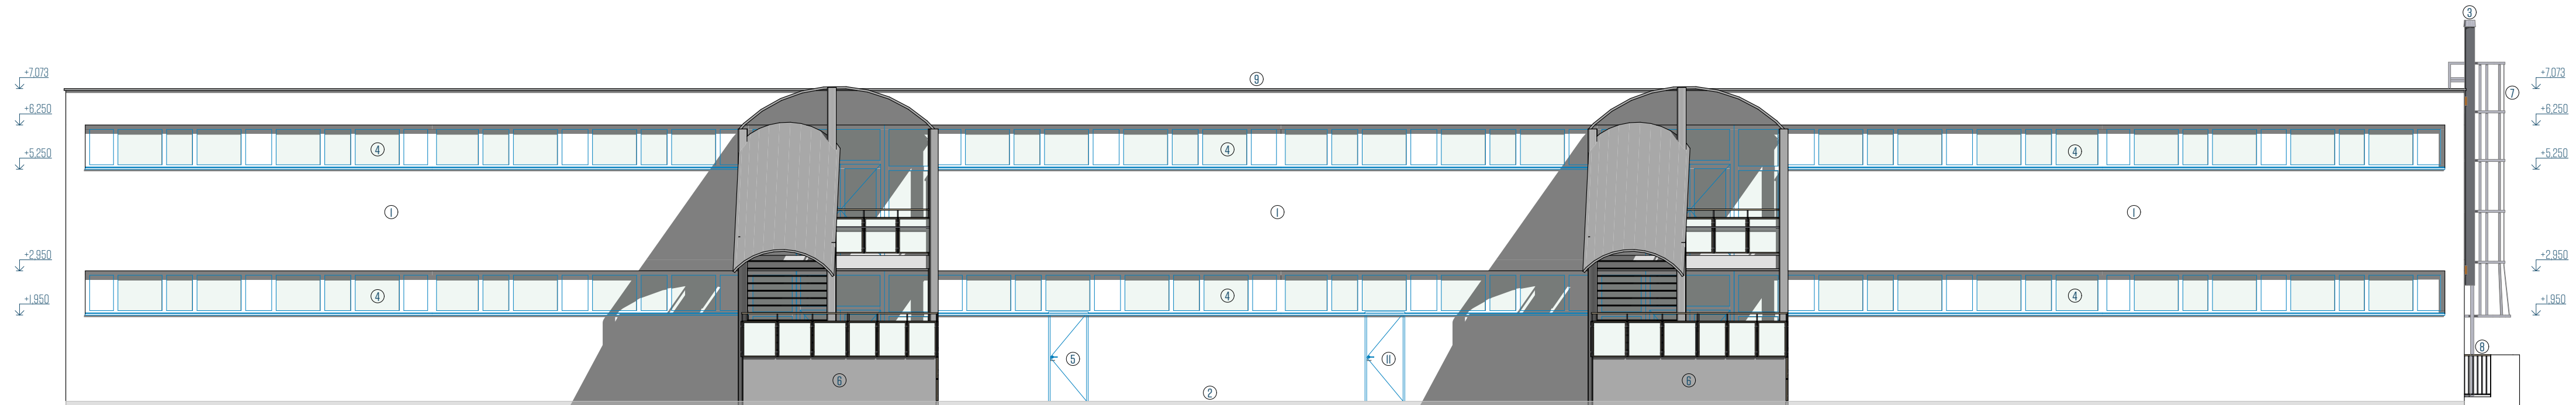

Pohled severní

1:100

LEGENDA PRVKŮ

- ① FASÁDNÍ OMÍTKA - AKRYLÁTOVÁ HRUBÁ - ODSŤÍN ČERVENÁ A ŽLUTA
- ② SOKLOVÁ OMÍTKA - AKRYLÁTOVÁ HRUBÁ - SVĚTLÉ ŠEDÁ
- ③ KOMÍNOVÝ SYSTÉM - VENKOVNÍ NEREZOVÝ
- ④ VÝPLŇ OTVORŮ - OKNO - PLASTOVÝ PROFIL, ODSŤÍN BÍLÝ
- ⑤ VÝPLŇ OTVORŮ - VSTUPNÍ DVĚŘE - PLASTOVÝ PROFIL, ODSŤÍN BÍLÝ
- ⑥ ZÁMEČNICKÝ VÝROBEK - OCELOVÉ SCHODIŠTĚ S PŘÍSTŘEŠKEM
- ⑦ ZÁMEČNICKÝ VÝROBEK - POŽÁRNÍ ŽEBŘÍK
- ⑧ ZÁMEČNICKÝ VÝROBEK - OCELOVÉ ZÁBRADLÍ
- ⑨ OPLECHOVÁNÍ ATIKY - ODSŤÍN PŘÍRODNÍ, POZINK

ČEJKA
VESELY ARCHITEKTI

— PROJEKT

**STAVEBNÍ ÚPRAVY MŠ, NÁM.
SVORNOSTI 2567**

— AUTOR PROJEKTU

ING. ARCH. TOMÁŠ ČEJKA
ING. ARCH. ADAM VESELY

— ZODPOVĚDNÝ PROJEKTANT

ING. ARCH. TOMÁŠ ČEJKA

— VYPRACOVAL

ING. ARCH. ADAM VESELY

— PŘÍMÝ ZPRACOVATEL

ČEJKA VESELY ARCHITEKTI S.R.O.
ÚDOLNÍ 529/29, 602 00 BRNO
WWW.CEJKAVESELY.CZ IČ: 09994581

— INVESTOR

STATUTÁRNÍ MĚSTO BRNO, UMČ BRNO - ŽABOVŘESKY
HOROVA 1623/28, 616 00 BRNO

— MÍSTO

PARC. Č.: 2375/206, 2375/207, K.Ú.: ŽABOVŘESKY (610740)

± 0,000 = +235,450 M N. M.
49.214241013N, 16.580778167E

— ČÁST DOKUMENTACE

D.I.I. ARCHITEKTONICKO-STAVEBNÍ ŘEŠENÍ

— VÝKRES

J A S POHLEDY - STÁVAJÍCÍ STAV

— STUPEŇ DOKUMENTACE

DOKUMENTACE PRO SPOLEČNÉ POVOLENÍ

— POČET F.A4

4X A4

— ČÍSLO ZAKÁZKY

20230602

— DATUM

05/2022

— MĚŘÍTKO

1:100


— ČÍSLO VÝKRESU

D.I.I.5

— PÁŘE


— REVIZE

— DATUM

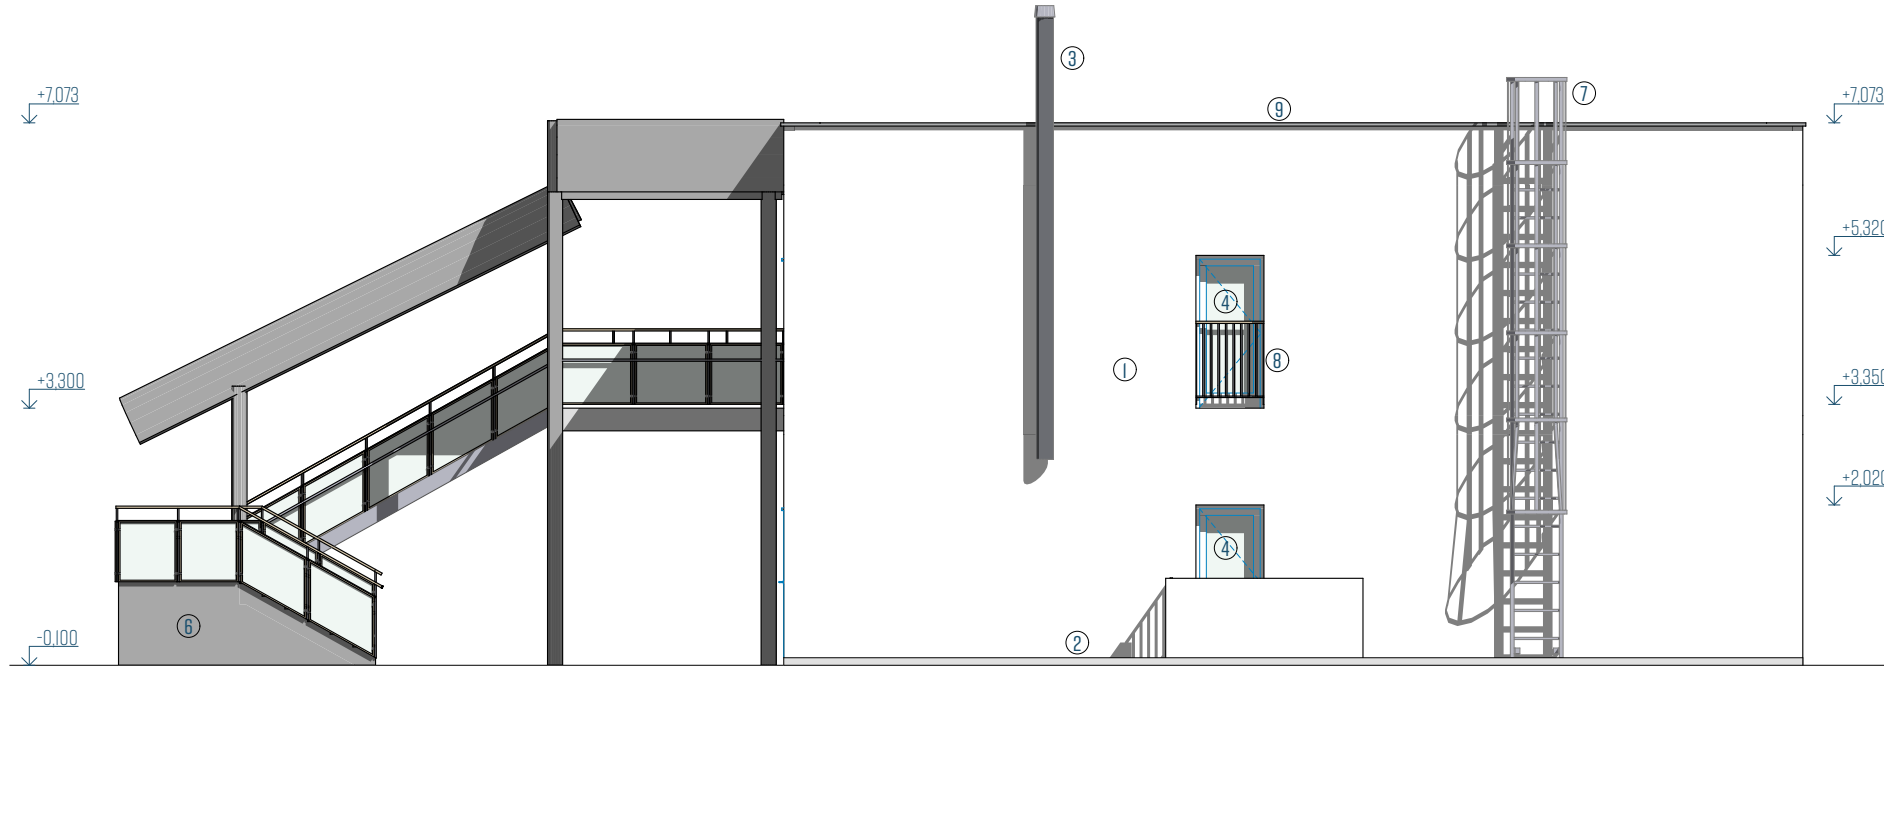

Pohled západní

1:100

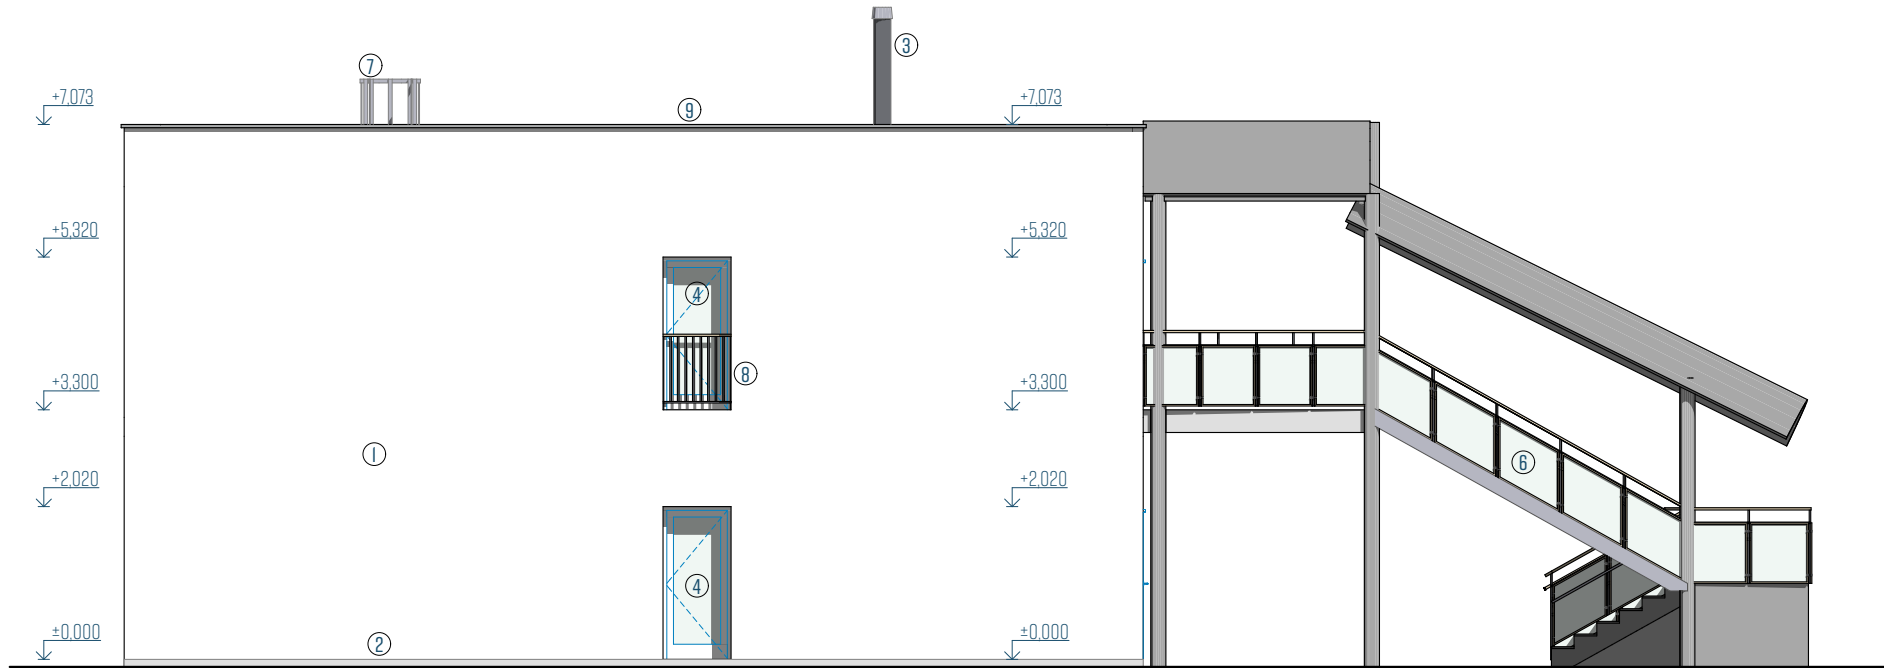

Pohled východní

1:100

LEGENDA PRVKŮ

- 1 FASÁDNÍ OMÍTKA - AKRYLÁTOVÁ HRUBÁ - ODSÍN ČERVENÁ A ŽLUTA
- 2 SOKLOVÁ OMÍTKA - AKRYLÁTOVÁ HRUBÁ - SVĚTLÉ ŠEDÁ
- 3 KOMÍNOVÝ SYSTÉM - VENKOVNÍ NEREZOVÝ
- 4 VÝPLŇ OTVORŮ - OKNO - PLASTOVÝ PROFIL, ODSÍN BÍLÝ
- 5 VÝPLŇ OTVORŮ - VSTUPNÍ DVEŘE - PLASTOVÝ PROFIL, ODSÍN BÍLÝ
- 6 ZÁMEČNICKÝ VÝROBEK - OCELOVÉ SCHODIŠTĚ S PŘÍSTŘEŠKEM
- 7 ZÁMEČNICKÝ VÝROBEK - POŽÁRNÍ ŽEBŘÍK
- 8 ZÁMEČNICKÝ VÝROBEK - OCELOVÉ ZÁBRADLÍ
- 9 OPLECHOVÁNÍ ATIKY - ODSÍN PŘÍRODNÍ, POZINK

ČEJKA VESELÝ ARCHITEKTI

PROJEKT

STAVEBNÍ ÚPRAVY MŠ, NÁM. SVORNOSTI 2567

AUTOR PROJEKTU

ING. ARCH. TOMÁŠ ČEJKA
ING. ARCH. ADAM VESELÝ

ZODPOVĚDNÝ PROJEKTANT

ING. ARCH. ADAM VESELÝ

VYPRACOVAL

ING. ARCH. ADAM VESELÝ

PŘÍMÝ ZPRACOVATEL

ČEJKA VESELÝ ARCHITEKTI S.R.O.
ÚDOLNÍ 529/29, 602 00 BRNO
WWW.CEJKAVESELY.CZ IČ: 09994581

INVESTOR

STATUTÁRNÍ MĚSTO BRNO, UMČ BRNO - ŽABOVŘESKY
HOROVA 1623/28, 616 00 BRNO

MÍSTO

PARC. Č.: 2375/206, 2375/207, K.Ú.: ŽABOVŘESKY (610740)

± 0,000 = +235,450 M N. M.
49.214241013N, 16.580778167E

ČÁST DOKUMENTACE

D.I.I ARCHITEKTONICKO-STAVEBNÍ ŘEŠENÍ

VÝKRES

Z A V POHLEDY - STÁVAJÍCÍ STAV

STUPEŇ DOKUMENTACE

DOKUMENTACE PRO SPOLEČNÉ POVOLENÍ

POČET F A4

2X A4

ČÍSLO ZAKÁZKY

20230602

DATUM

05/2022


MĚŘÍTKO

1:100

ČÍSLO VÝKRESU


D.I.I.6

PARÉ

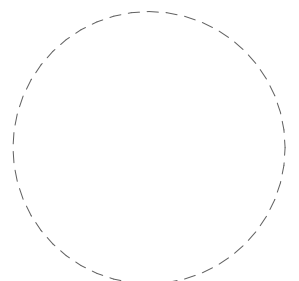

REVIZE

DATUM

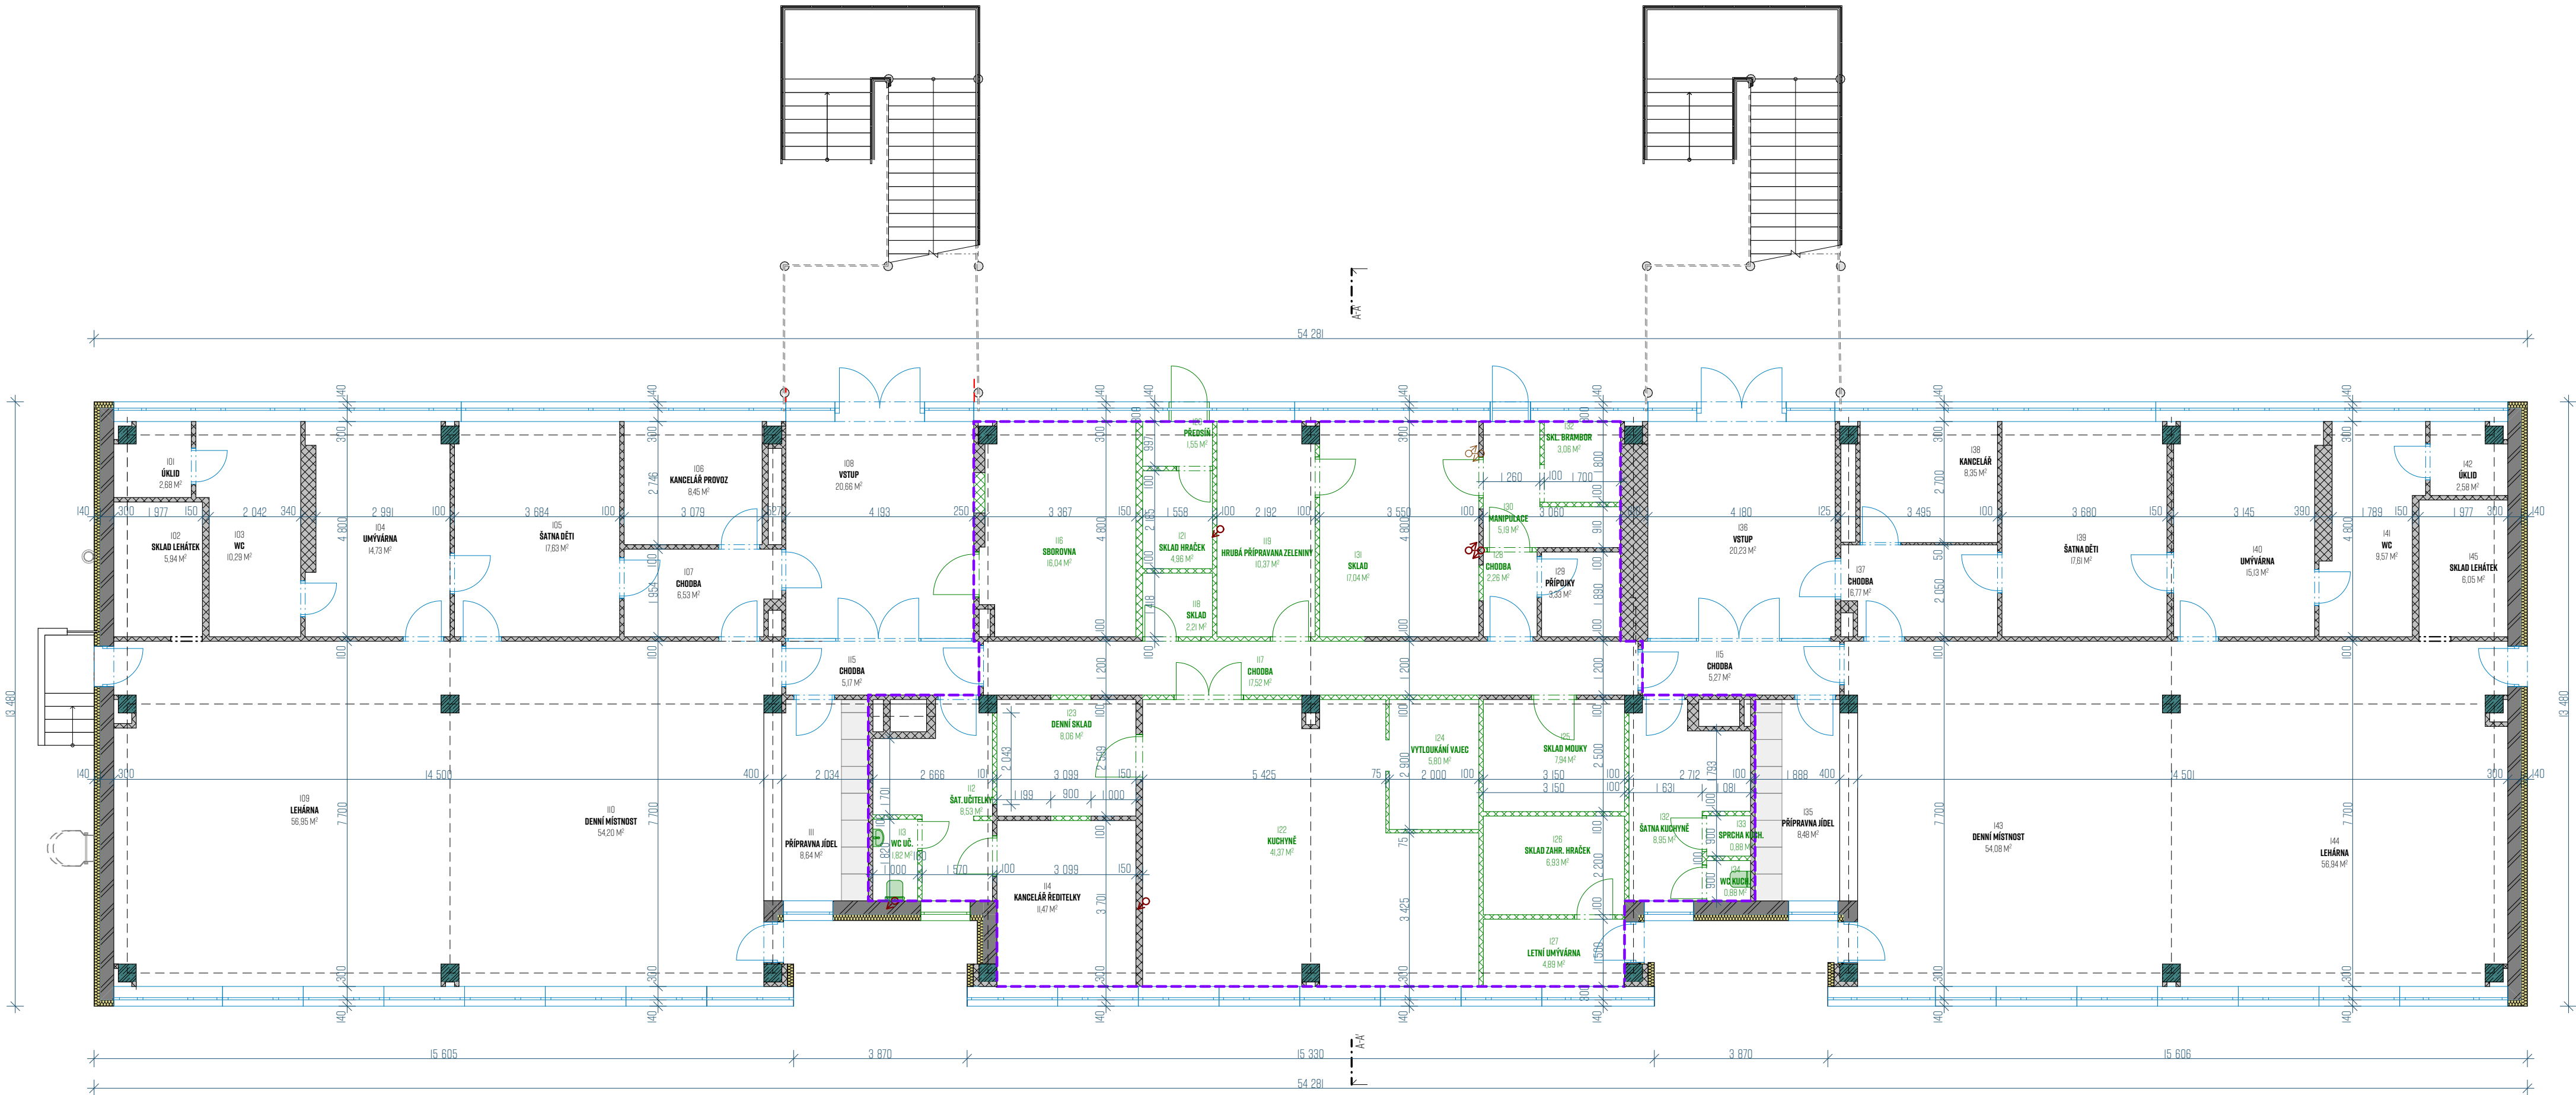

REŠENÁ ČÁST I.NP

LEGENDA MATERIÁLŮ

- STÁVAJÍCÍ OBVODOVÉ ŽIVO - CIHELNÉ TVÁRNICE, TL 300 MM
- STÁVAJÍCÍ NENOSNÉ PŘÍČKY - DUTÉ CIHLY, TL 100-150 MM
- STÁVAJÍCÍ ŽELEZOBETONOVÁ NOSNÁ KONSTRUKCE
- STÁVAJÍCÍ TEPELNÁ IZOLACE - EPS TL 140 MM
- BOURANÉ KONSTRUKCE

TABULKA MÍSTNOSTÍ I.NP

101	ÚKLID	2,88
102	SKLAD LEHÁTEK	5,94
103	WC	10,29
104	UMÝVÁRNA	14,73
105	ŠATNA DĚTI	17,63
106	KANCELÁŘ PROVOZ	8,45
107	CHODBA	6,53
108	VSTUP	20,68
109	LEHÁRNA	56,95
110	DENNÍ MÍSTNOST	54,20
111	PŘÍPRAVNA JÍDEL	8,64
112	ŠAT. UČITELKY	8,53
113	WC UČ.	1,82
114	KANCELÁŘ ŘEDITELKY	11,47
115	CHODBA	10,44
116	SBOROVNA	16,04
117	CHODBA	17,52
118	SKLAD	2,21
119	HRUBÁ PŘÍPRAVNA ZELENINY	10,37
120	PŘEDSÍN	1,55
121	SKLAD HRAČEK	4,96
122	KUCHYNĚ	41,37
123	DENNÍ SKLAD	8,06
124	VYTLOUKÁNÍ VAJEC	5,80
125	SKLAD MOUKY	7,94
126	SKLAD ZAHR. HRAČEK	6,93
127	LETNÍ UMÝVÁRNA	4,89
128	CHODBA	2,26
129	PŘÍPOJKY	3,33
130	MANIPULACE	5,19
131	SKLAD	17,04
132	SKL. BRAMBOR	3,06
132	ŠATNA KUCHYNĚ	8,95
133	SPRCHA KUCH.	0,88
134	WC KUCH.	0,88
135	PŘÍPRAVNA JÍDEL	8,48
136	VSTUP	20,23
137	CHODBA	6,77
138	KANCELÁŘ	8,35
139	ŠATNA DĚTI	17,61

TABULKA MÍSTNOSTÍ I.NP

140	UMÝVÁRNA	15,13
141	WC	9,57
142	ÚKLID	2,58
143	DENNÍ MÍSTNOST	54,08
144	LEHÁRNA	56,94
145	SKLAD LEHÁTEK	6,05
		614,01 M²

ČEJKA
VESELÝ

PROJEKT

STAVEBNÍ ÚPRAVY MŠ, NÁM.
SVORNOSTI 2567

AUTOR PROJEKTU

ING. ARCH. TOMÁŠ ČEJKA
ING. ARCH. ADAM VESELÝ

ZODPOVĚDNÝ PROJEKTANT

ING. ARCH. TOMÁŠ ČEJKA

VYPRACOVAL

ING. ARCH. ADAM VESELÝ

PŘÍMÝ ZPRACOVATEL

ČEJKA VESELÝ ARCHITEKTI S.R.O.
ÚDOLNÍ 529/29, 602 00 BRNO
WWW.CEJKA VESELY.CZ IČ: 09994581

INVESTOR

STATUTÁRNÍ MĚSTO BRNO, UMČ BRNO - ŽABOVŘESKY
HOROVA 1623/28, 616 00 BRNO

MÍSTO

PARC. Č.: 2375/206, 2375/207, K.Ú.: ŽABOVŘESKY (610740)



± 0,000 = +235,450 M N. M.
49.214241013N, 16.580778167E

ČÁST DOKUMENTACE

D.I.1 ARCHITEKTONICKO-STAVEBNÍ ŘEŠENÍ

VÝKRES

PŮDORYS I.NP - BOURACÍ PRÁCE

STUPEŇ DOKUMENTACE

DOKUMENTACE PRO SPOLEČNÉ POVOLENÍ

POČET F.A4

4X A4

ČÍSLO ZAKÁZKY

20230602

DATUM

05/2022

MĚŘÍTKO

1:100


ČÍSLO VÝKRESU

D.I.1.7

PÁŘE

REVIZE

DATUM

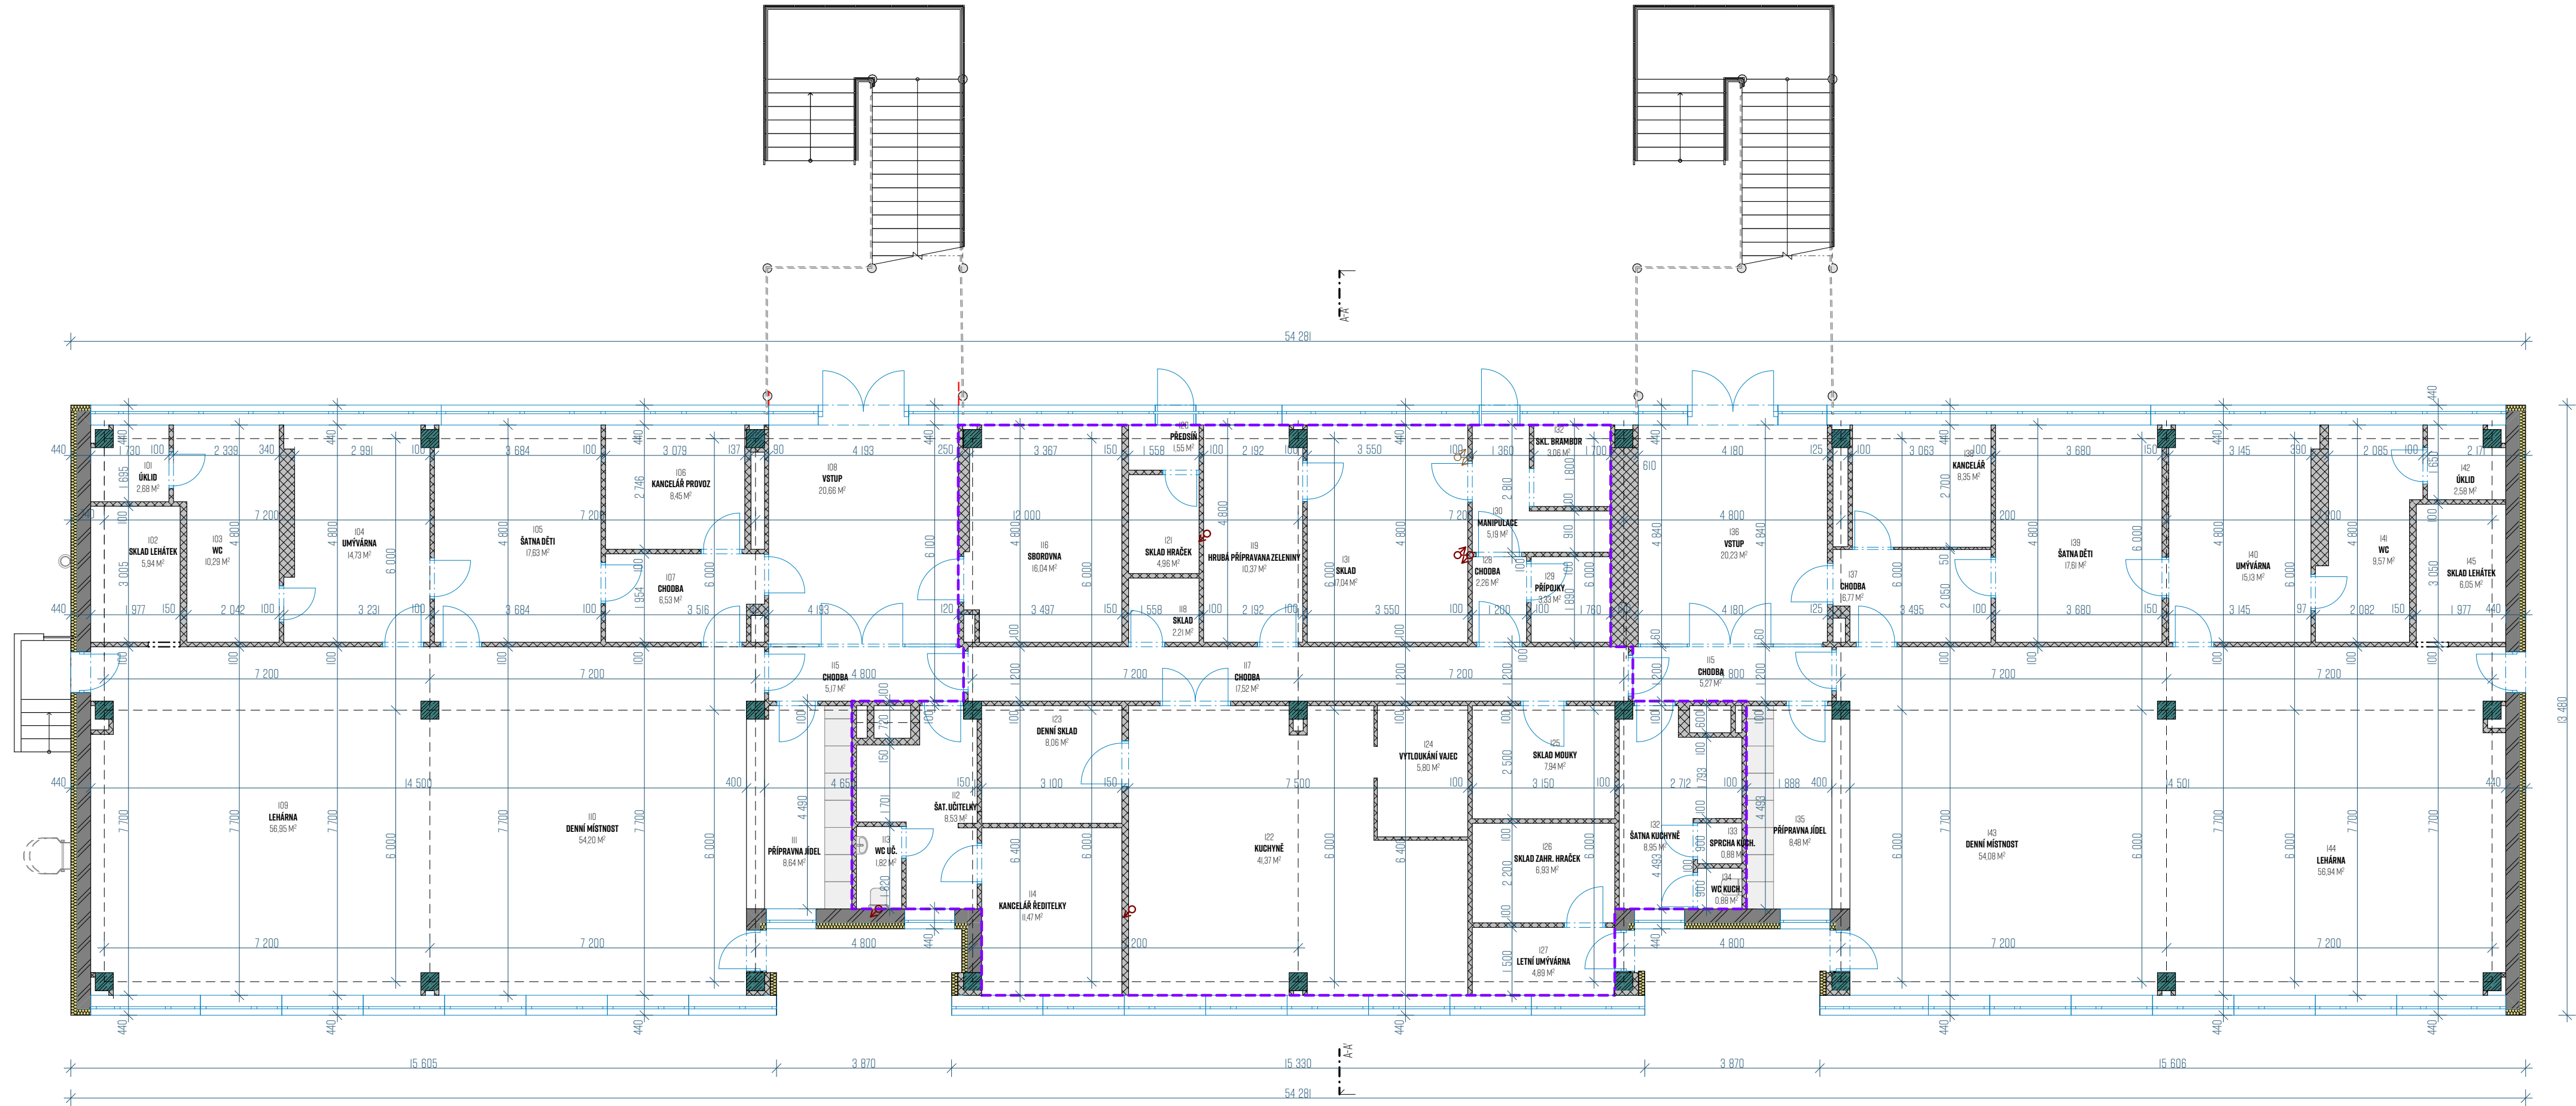

LEGENDA MATERIÁLU	
	STÁVAJÍCÍ OBVODOVÉ ŽDIVO - CIHELNÉ TVÁRNICE, TL 300 MM
	STÁVAJÍCÍ NENOSNÉ PŘÍČKY - DUTÉ CIHLY, TL 100-150 MM
	STÁVAJÍCÍ ŽELEZOBETONOVÁ NOSNÁ KONSTRUKCE
	STÁVAJÍCÍ TEPELNÁ IZOLACE - EPS TL 140 MM

TABULKA MÍSTNOSTÍ I.NP	
I01	ÚKLID 2,68
I02	SKLAD LEHÁTEK 5,94
I03	WC 10,29
I04	UMÝVÁRNA 14,73
I05	ŠATNA DĚTI 17,63
I06	KANCELÁŘ PROVOZ 8,45
I07	CHODBA 6,53
I08	VSTUP 20,66
I09	LEHÁRNA 56,95
I10	DENNÍ MÍSTNOST 54,20
III	PŘÍPRAVA JÍDEL 8,64
I12	ŠAT. UČITELKY 8,53
I13	WC UČ. 1,82
I14	KANCELÁŘ ŘEDITELKY 11,47
I15	CHODBA 10,44
I16	SBOROVNA 16,04
I17	CHODBA 17,52
I18	SKLAD 2,21
I19	HRUBÁ PŘÍPRAVA ZELENINY 10,37
I20	PŘEDSÍŇ 1,55
I21	SKLAD HRAČEK 4,96
I22	KUCHYNĚ 41,37
I23	DENNÍ SKLAD 8,06
I24	VYTLOUKÁNÍ VAJEC 5,80
I25	SKLAD MUKY 7,94
I26	SKLAD ZAHŘ. HRAČEK 6,93
I27	LETNÍ UMÝVÁRNA 4,89
I28	CHODBA 2,26
I29	PŘÍPOJKY 3,33
I30	MANIPULACE 5,19
I31	SKLAD 17,04
I32	SKL. BRAMBOR 3,06
I32	ŠATNA KUCHYNĚ 8,95
I33	SPRCHA KUCH. 0,88
I34	WC KUCH. 0,88
I35	PŘÍPRAVA JÍDEL 8,48
I36	VSTUP 20,23
I37	CHODBA 6,77
I38	KANCELÁŘ 8,35
I39	ŠATNA DĚTI 17,51

TABULKA MÍSTNOSTÍ I.NP	
I40	UMÝVÁRNA 15,13
I41	WC 9,57
I42	ÚKLID 2,58
I43	DENNÍ MÍSTNOST 54,08
I44	LEHÁRNA 56,94
I45	SKLAD LEHÁTEK 6,05
614,01 M ²	

ČEJKA VESELY

ARCHITEKTI

PROJEKT STAVEBNÍ ÚPRAVY MŠ, NÁM. SVORNOSTI 2567

AUTOR PROJEKTU
ING. ARCH. TOMÁŠ ČEJKA
ING. ARCH. ADAM VESELÝ

ZODPOVĚDNÝ PROJEKTANT
ING. ARCH. TOMÁŠ ČEJKA

VYPRACOVAL
ING. ARCH. ADAM VESELÝ

PŘÍMÝ ZPRACOVATEL
ČEJKA VESELY ARCHITEKTI S.R.O.
ÚDOLNÍ 529/29, 602 00 BRNO
WWW.CEJKAVESELY.CZ IČ: 09994581

INVESTOR
STATUTÁRNÍ MĚSTO BRNO, UMČ BRNO - ŽABOVŘESKY
HOROVA 1623/28, 616 00 BRNO

MÍSTO
PARC. Č.: 2375/206, 2375/207, K.Ú.: ŽABOVŘESKY (610740)
± 0,000 = +235,450 M. N.
49.214241013N, 16.580778167E


ČÁST DOKUMENTACE
D.I.I. ARCHITEKTONICKO-STAVEBNÍ ŘEŠENÍ

VÝKRES
PŮDORYS 2.NP - BOURACÍ PRÁCE

STUPEŇ DOKUMENTACE
DOKUMENTACE PRO SPOLEČNÉ POVOLENÍ

POČET F.A4 4X A4
ČÍSLO ZAKÁZKY 20230602
DATUM 05/2022
MĚŘÍTKO 1:100
ČÍSLO VÝKRESU D.I.I.8
PŘE PŘE

REVIZE DATUM

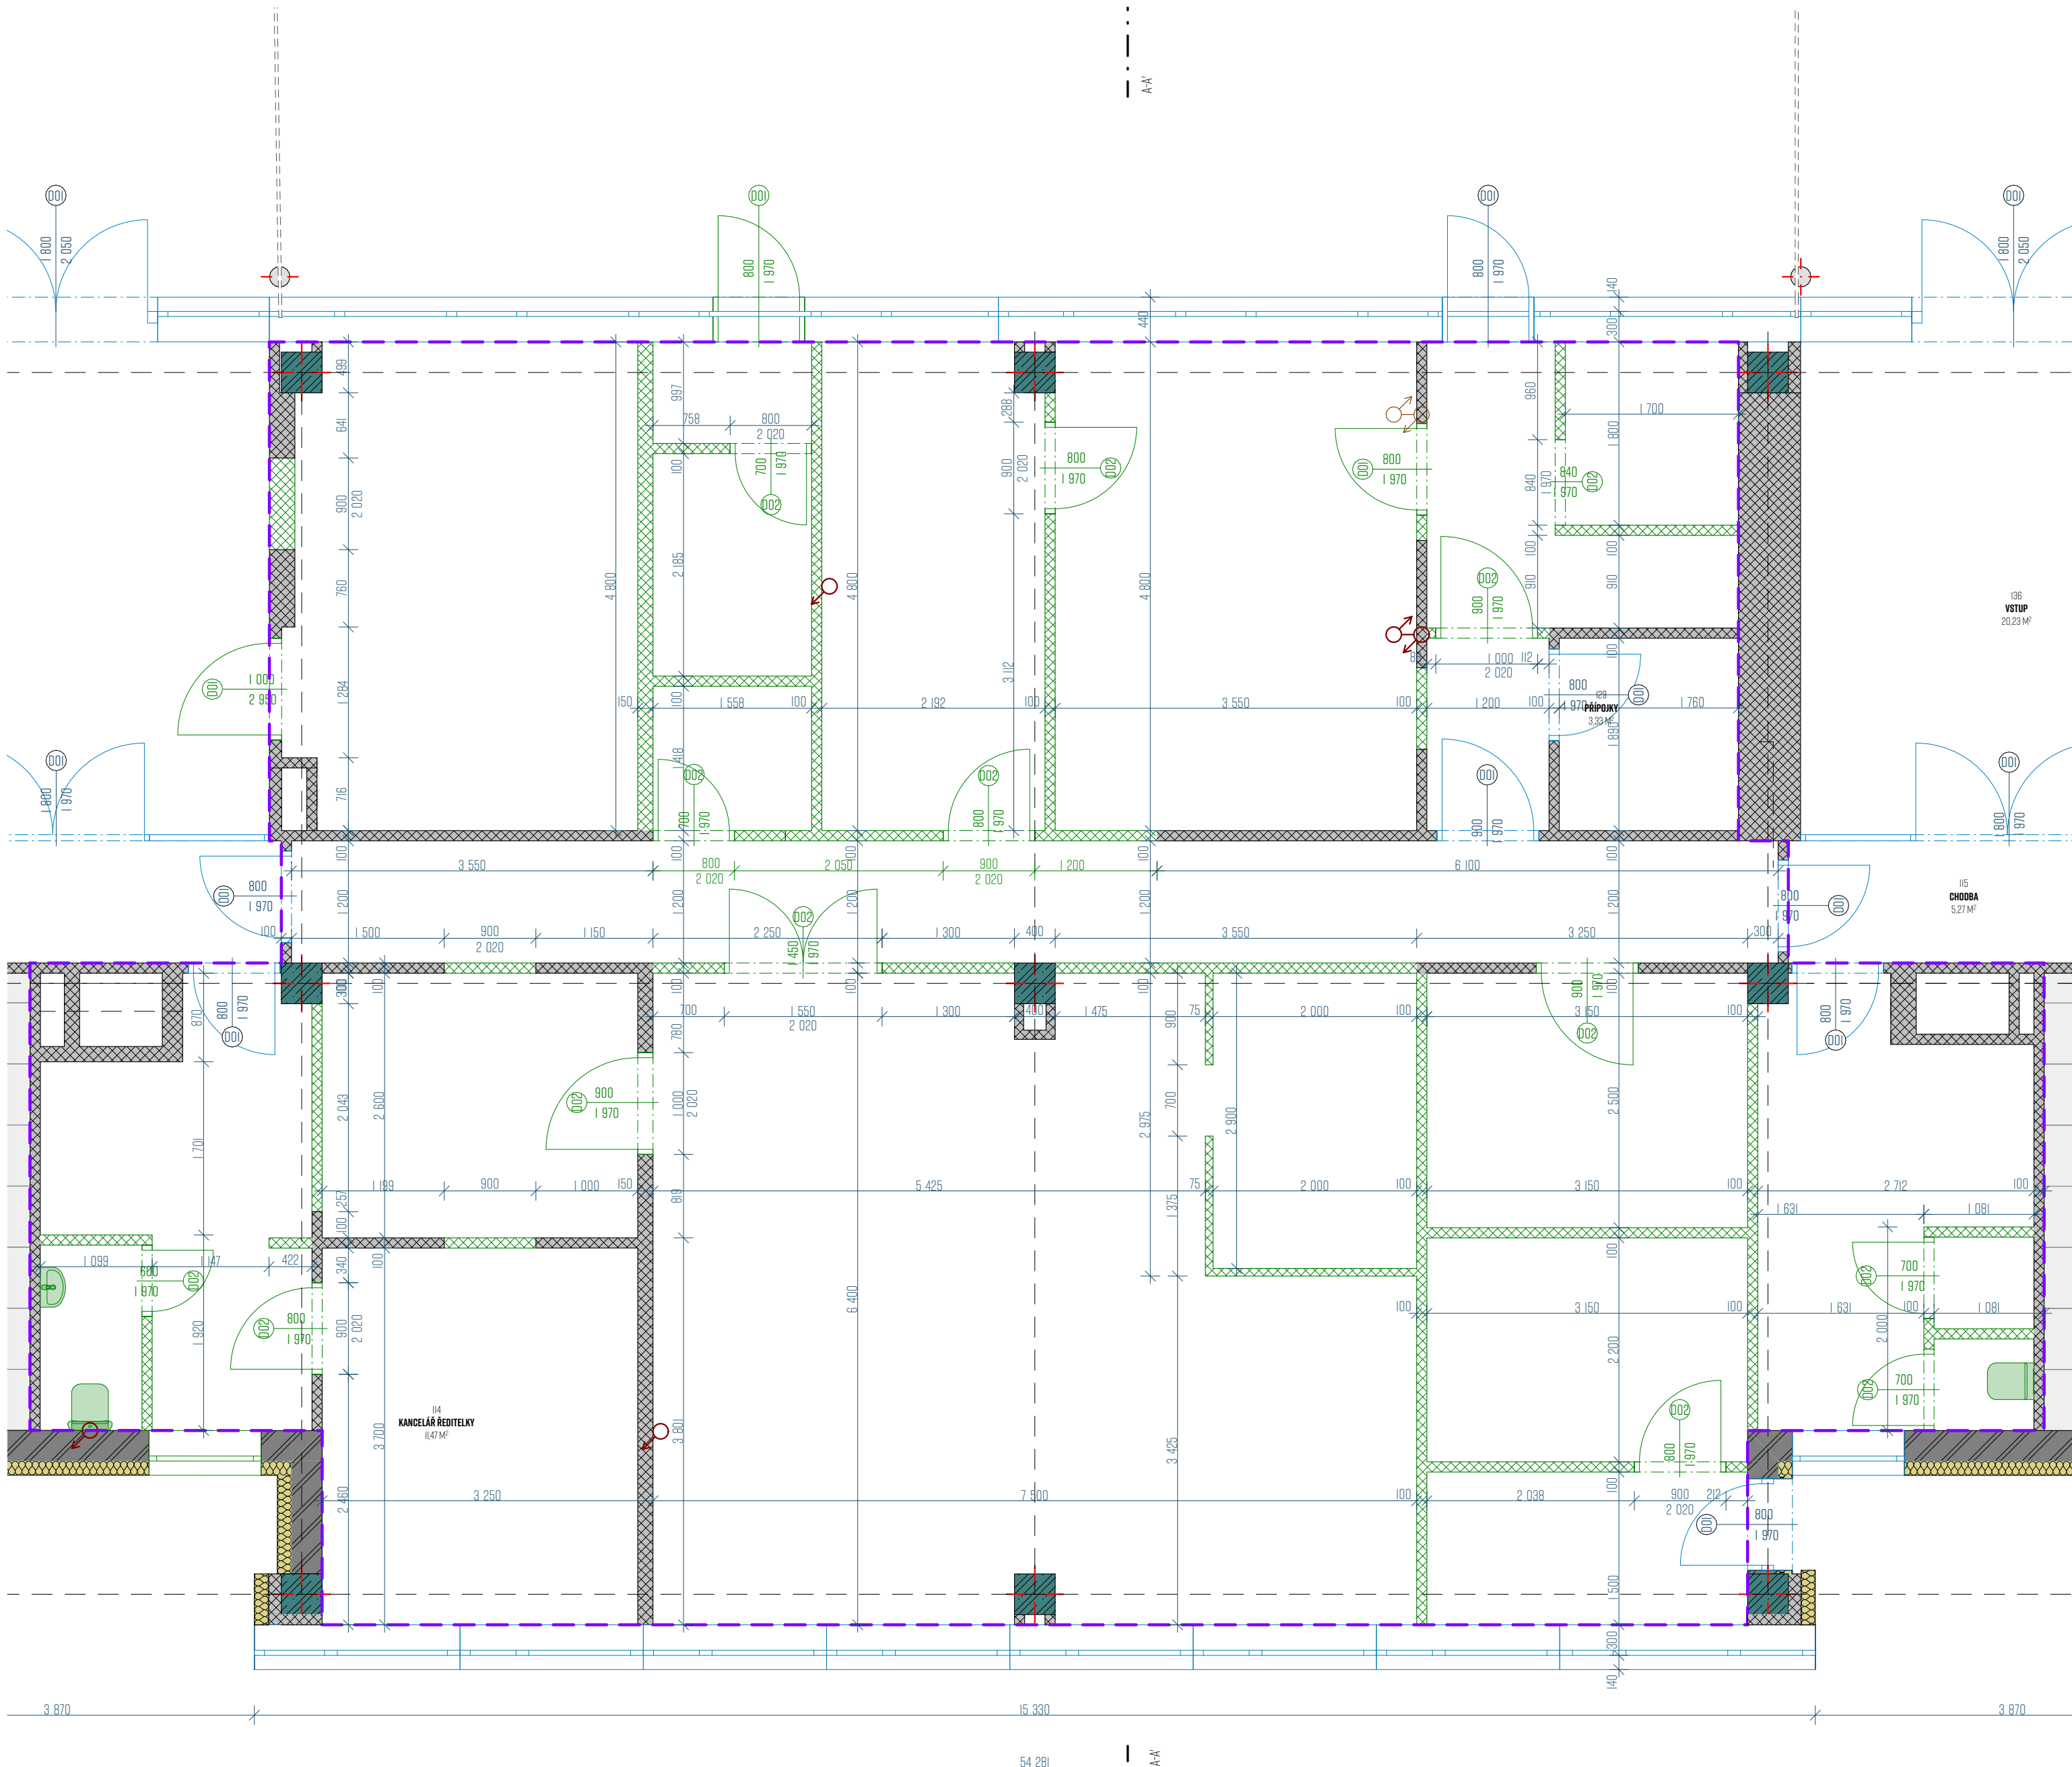

ŘEŠENÁ ČÁST I.N.P.

LEGENDA MATERIÁLU

- STÁVAJÍCÍ OBVODOVÉ ZDIVO - CIHELNÉ TVÁRNICE, TL. 300 MM
- STÁVAJÍCÍ NENOSNÉ PŘÍČKY - DUTÉ CIHLY, TL. 100-150 MM
- STÁVAJÍCÍ ŽELEZOBETONOVÁ NOSNÁ KONSTRUKCE
- STÁVAJÍCÍ TEPELNÁ IZOLACE - EPS TL. 140 MM
- BOURANÉ KONSTRUKCE

ČEJKA VESELY ARCHITEKTI

— PROJEKT

STAVEBNÍ ÚPRAVY MŠ, NÁM. SVORNOSTI 2567

— AUTOR PROJEKTU

ING. ARCH. TOMÁŠ ČEJKA
ING. ARCH. ADAM VESELY

— ZODPOVĚDNÝ PROJEKTANT

ING. ARCH. TOMÁŠ ČEJKA

— VYPRACOVAL

— PŘÍMÝ ZPRACOVATEL

ČEJKA VESELY ARCHITEKTI S.R.O.
ÚDOLNÍ 529/29, 602 00 BRNO
WWW.CEJKAVESELY.CZ IČ: 09994581

— INVESTOR

STATUTÁRNÍ MĚSTO BRNO, UMČ BRNO - ŽABOVŘESKY
HORDOVA 1623/28, 616 00 BRNO

— MÍSTO

PARC. Č.: 2375/206, 2375/207, K.Ú.: ŽABOVŘESKY [610740]

± 0,000 = +235,450 M N. M.
49.214241013N, 16.580778167E

— ČÁST DOKUMENTACE

D.I.1 ARCHITEKTONICKO-STAVEBNÍ ŘEŠENÍ

— VÝKRES

PŮDORYS I.NP - BOURACÍ PRÁCE

— STUPEŇ DOKUMENTACE

DOKUMENTACE PRO SPOLÉČNÉ POVOLENÍ

— POČET F.A4

X.A4

— MĚŘÍTKO

1:50

— ČÍSLO ZAKÁZKY

20230602


— ČÍSLO VÝKRESU

D.I.1.9

— DATUM

####

— PARÉ

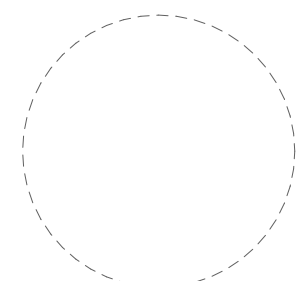

STAVEBNÍ ÚPRAVY MŠ, NÁM.
SVORNOSTI 2567ING. ARCH. TOMÁŠ ČEJKA
ING. ARCH. ADAM VESELÝ

ING. ARCH. ADAM VESELÝ

ING. ARCH. ADAM VESELÝ

ČEJKA VESELÝ ARCHITEKTI S.R.O.
ÚDOLNÍ 529/29, 602 00 BRNO
WWW.CEJKAVESELY.CZ IČ: 09994581STATUTÁRNÍ MĚSTO BRNO, UMČ BRNO - ŽABOVŘESKY
HOROVA 1623/28, 616 00 BRNO

PARC. Č.: 2375/206, 2375/207, K.Ú.: ŽABOVŘESKY (610740)

± 0,000 = +235,450 M N. M.
49.214241013N, 16.580778167E

D.I.I ARCHITEKTONICKO-STAVEBNÍ ŘEŠENÍ

PŘÍČNÝ ŘEZ A-A - BOURACÍ PRÁCE

DOKUMENTACE PRO SPOLEČNÉ POVOLENÍ

2X A4

20230602


05/2022


1:100

D.I.I.10


LEGENDA MATERIÁLU

	STÁVAJÍCÍ OBVODOVÉ ZDIVO - CIHELNÉ TVÁRNICE, TL. 300 MM
	STÁVAJÍCÍ NENOSNÉ PŘÍČKY - DUTÉ CIHLY, TL. 100-150 MM
	STÁVAJÍCÍ ŽELEZOBETONOVÁ NOSNÁ KONSTRUKCE
	STÁVAJÍCÍ TEPELNÁ IZOLACE - EPS TL. 140 MM
	ZATEPLENÍ SOKLU - XPS TL. 100 MM
	BOURANÉ KONSTRUKCE

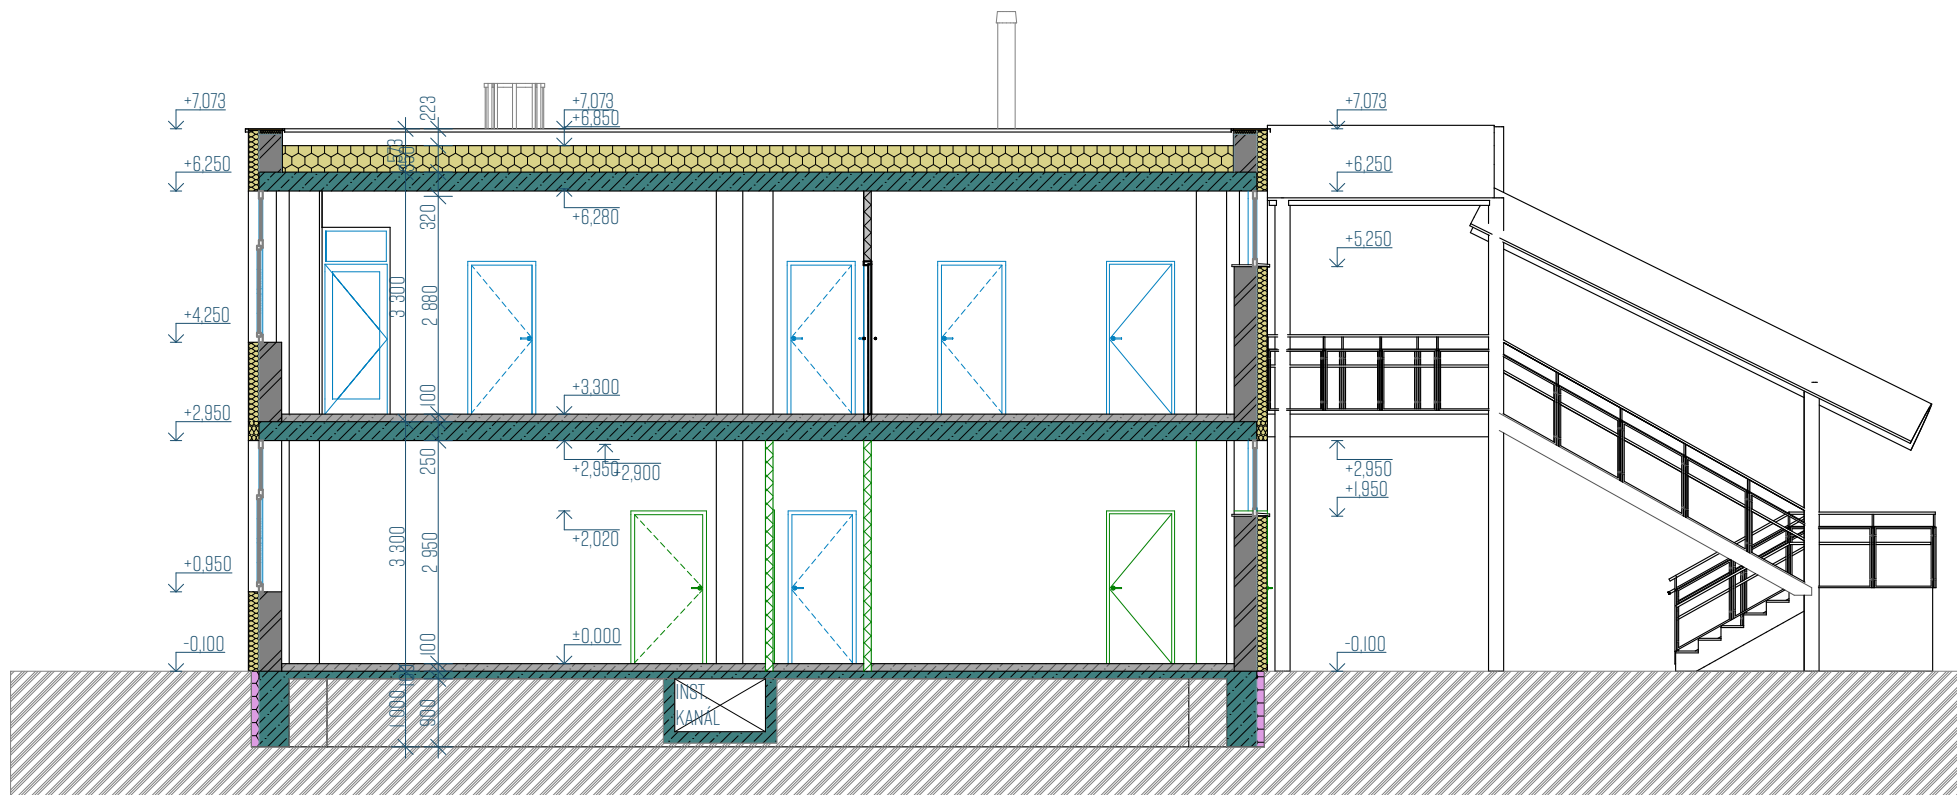

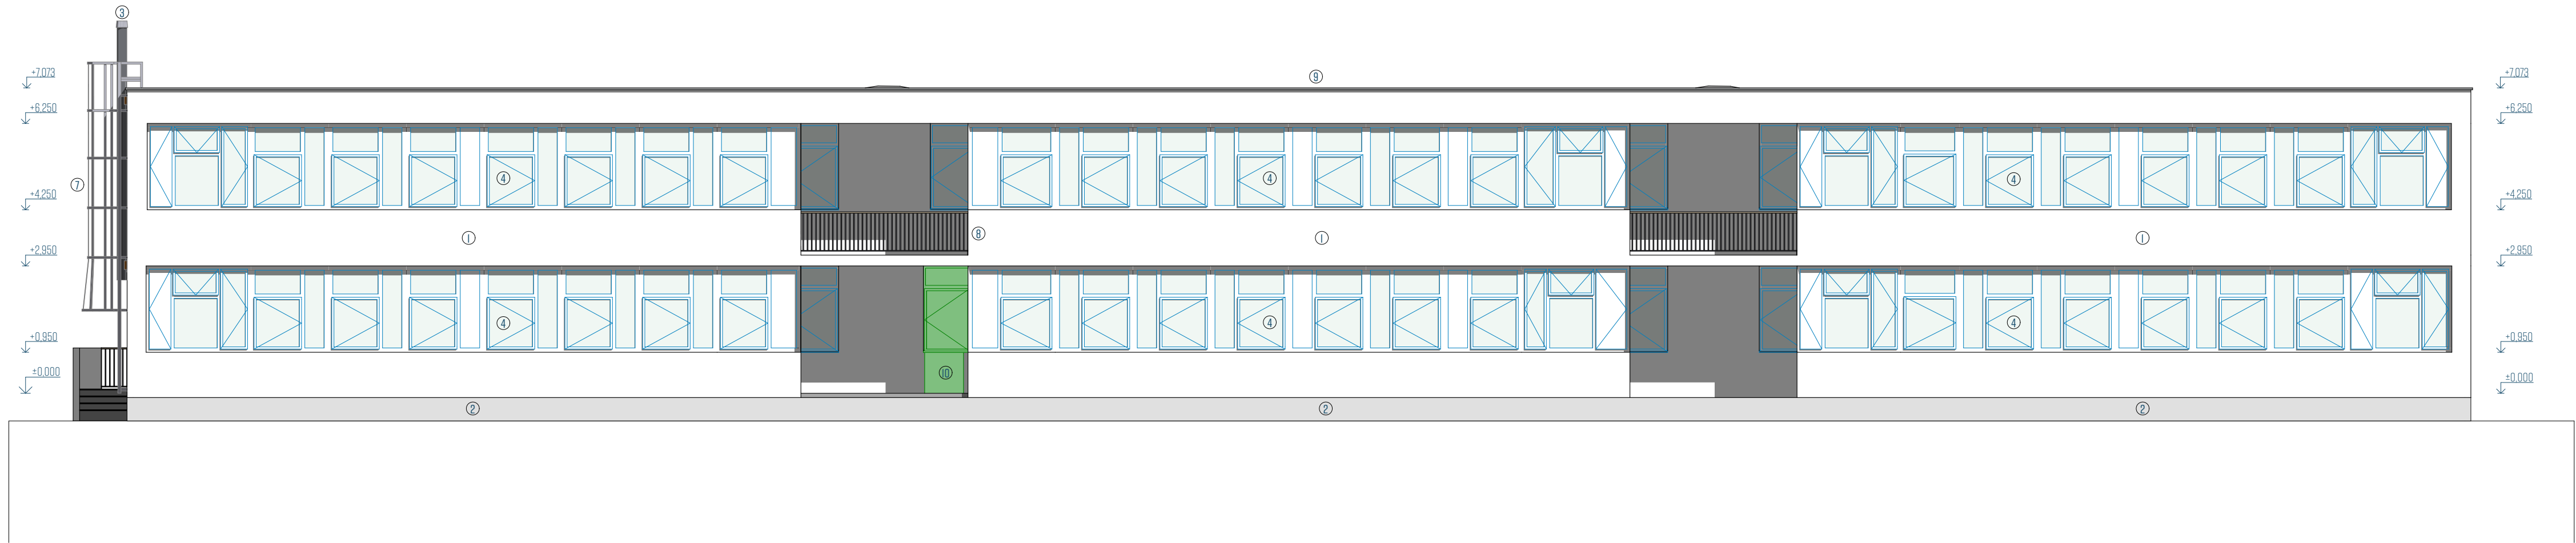

- LEGENDA PRVKŮ
- ① FASÁDNÍ OMÍTKA - AKRYLÁTOVÁ HRUBÁ - ODSTÍN ČERVENÁ A ŽLUTA
 - ② SOKLOVÁ OMÍTKA - AKRYLÁTOVÁ HRUBÁ - SVĚTLÉ ŠEDÁ
 - ③ KODÍNOVÝ SYSTÉM - VENKOVNÍ NEREZOVÝ
 - ④ VÝPLŇ OTVORŮ - OKNO - PLASTOVÝ PROFIL, ODSTÍN BÍLÝ
 - ⑤ VÝPLŇ OTVORŮ - VSTUPNÍ DVEŘE - PLASTOVÝ PROFIL, ODSTÍN BÍLÝ
 - ⑥ ZÁMEČNICKÝ VÝROBEK - OCELOVÉ SCHODIŠTĚ S PŘÍSTŘEŠKEM
 - ⑦ ZÁMEČNICKÝ VÝROBEK - POŽÁRNÍ ŽEBŘÍK
 - ⑧ ZÁMEČNICKÝ VÝROBEK - OCELOVÉ ZÁBRADÍ
 - ⑨ DPLECHOVÁNÍ ATIKY - ODSTÍN PŘÍRODNÍ, POZINK
 - ⑩ VYBOURÁNÍ OKNA S PARAPETEM, REALIZACE DVEŘÍ PRO WD
 - ⑪ ZRUŠENÍ STÁVAJÍCÍCH DVEŘÍ, ZAZDĚNÍ STÁVAJÍCÍHO OTVORU

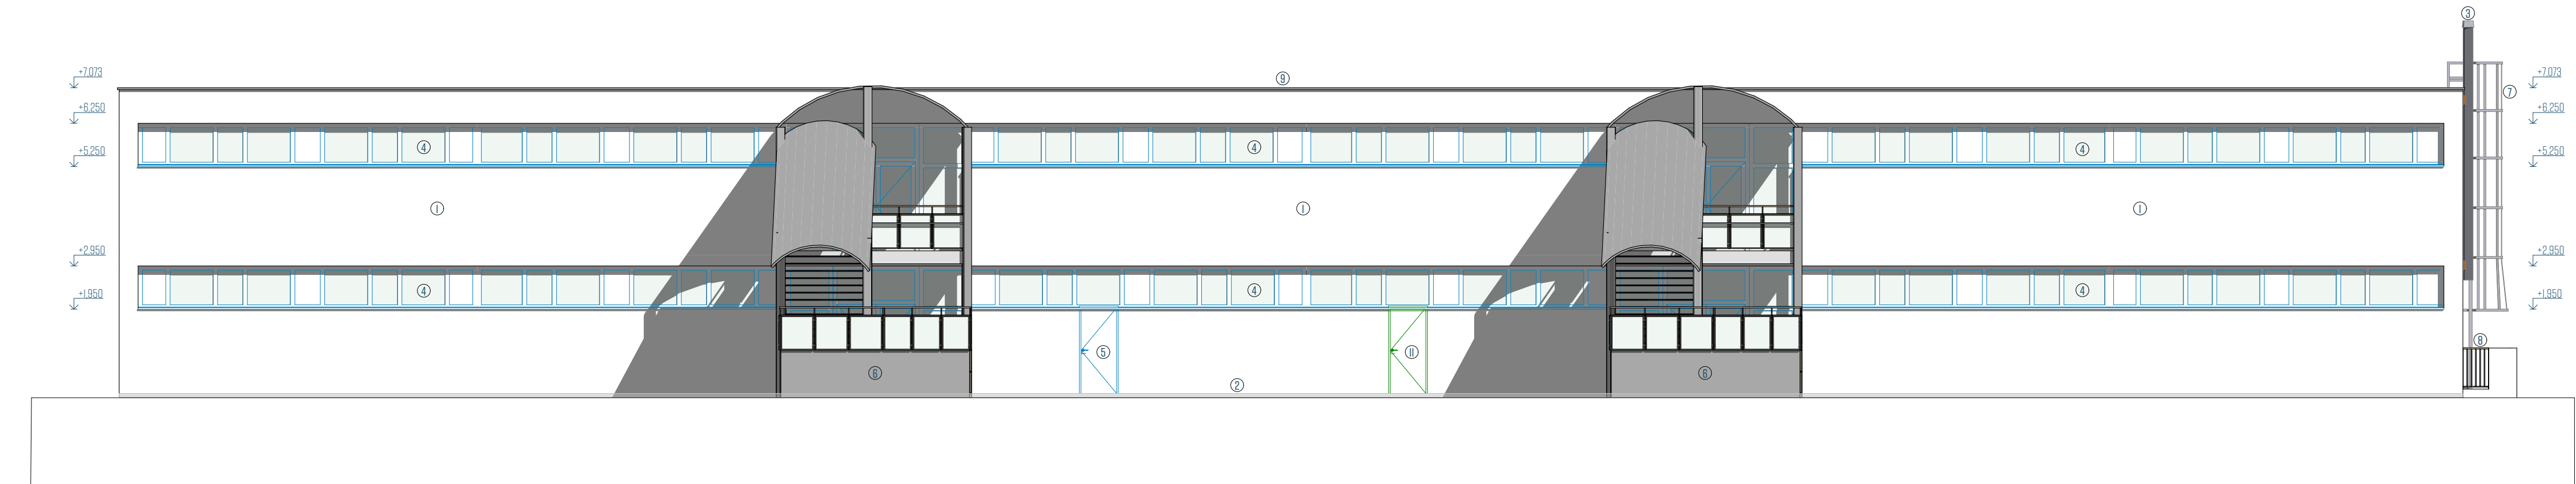

ČEJKA
VESELÝ

— PROJEKT
**STAVEBNÍ ÚPRAVY MŠ, NÁM.
SVORNOSTI 2567**

— AUTOR PROJEKTU
ING. ARCH. TOMÁŠ ČEJKA
ING. ARCH. ADAM VESELÝ

— ZODPOVĚDNÝ PROJEKTANT
ING. ARCH. TOMÁŠ ČEJKA

— VYPRACOVAL
ING. ARCH. ADAM VESELÝ

— PŘÍMÝ ZPRACOVATEL
ČEJKA VESELÝ ARCHITEKTI S.R.O.
ÚDOLNÍ 529/29, 602 00 BRNO
WWW.CEJKAVESELY.CZ IČ: 09994581

— INVESTOR
STATUTÁRNÍ MĚSTO BRNO, UMČ BRNO - ŽABOVŘESKY
HOROVA 1623/28, 616 00 BRNO


— MÍSTO
PARC. Č.: 2375/206, 2375/207, K.Ú.: ŽABOVŘESKY (810740)
± 0,000 = +235,450 M N. M.
49.214241013N, 16.580778167E

— ČÁST DOKUMENTACE
D.I.I ARCHITEKTONICKO-STAVEBNÍ ŘEŠENÍ


— VÝKRES
J A S POHLEDY - BOURACÍ PRÁCE

— STUPEŇ DOKUMENTACE
DOKUMENTACE PRO SPOLEČNÉ POVOLENÍ

— POČET F.A4 4X A4	— ČÍSLO ZAKÁZKY 20230602	— DATUM 05/2022
— MĚŘÍTKO 1:100	— ČÍSLO VÝKRESU D.I.I.II	— PŘE PŘE

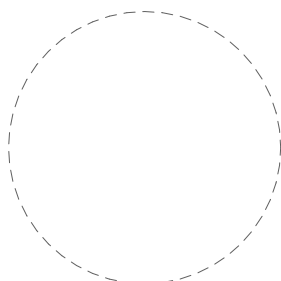


— REVIZE — DATUM

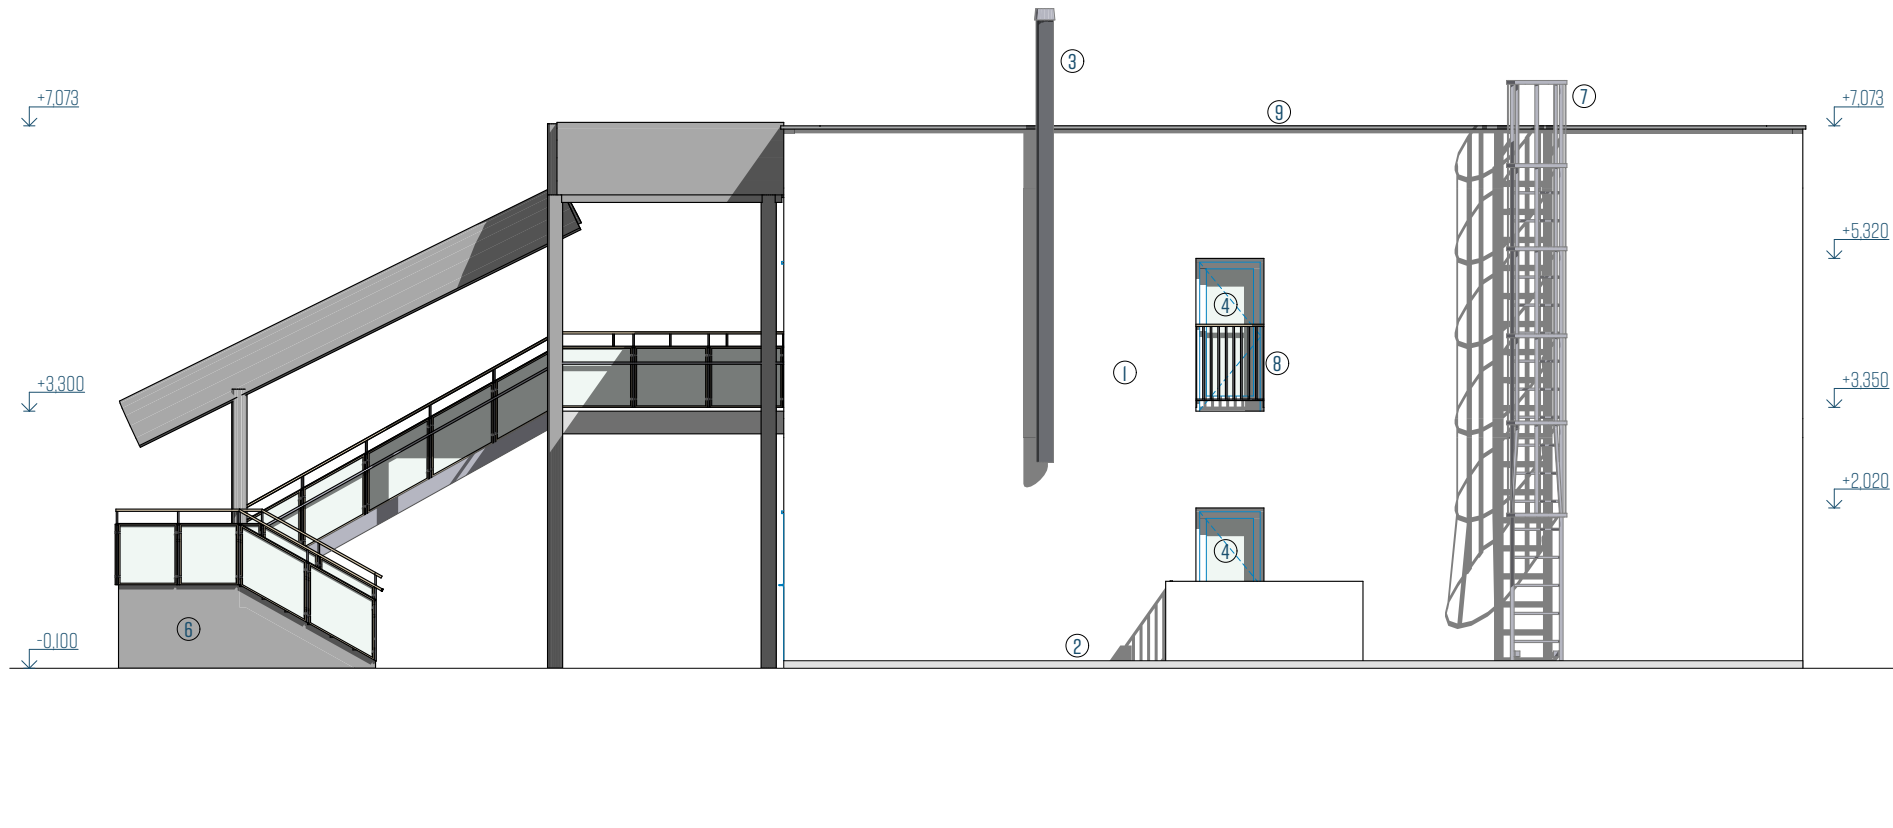

Pohled západní

1:100

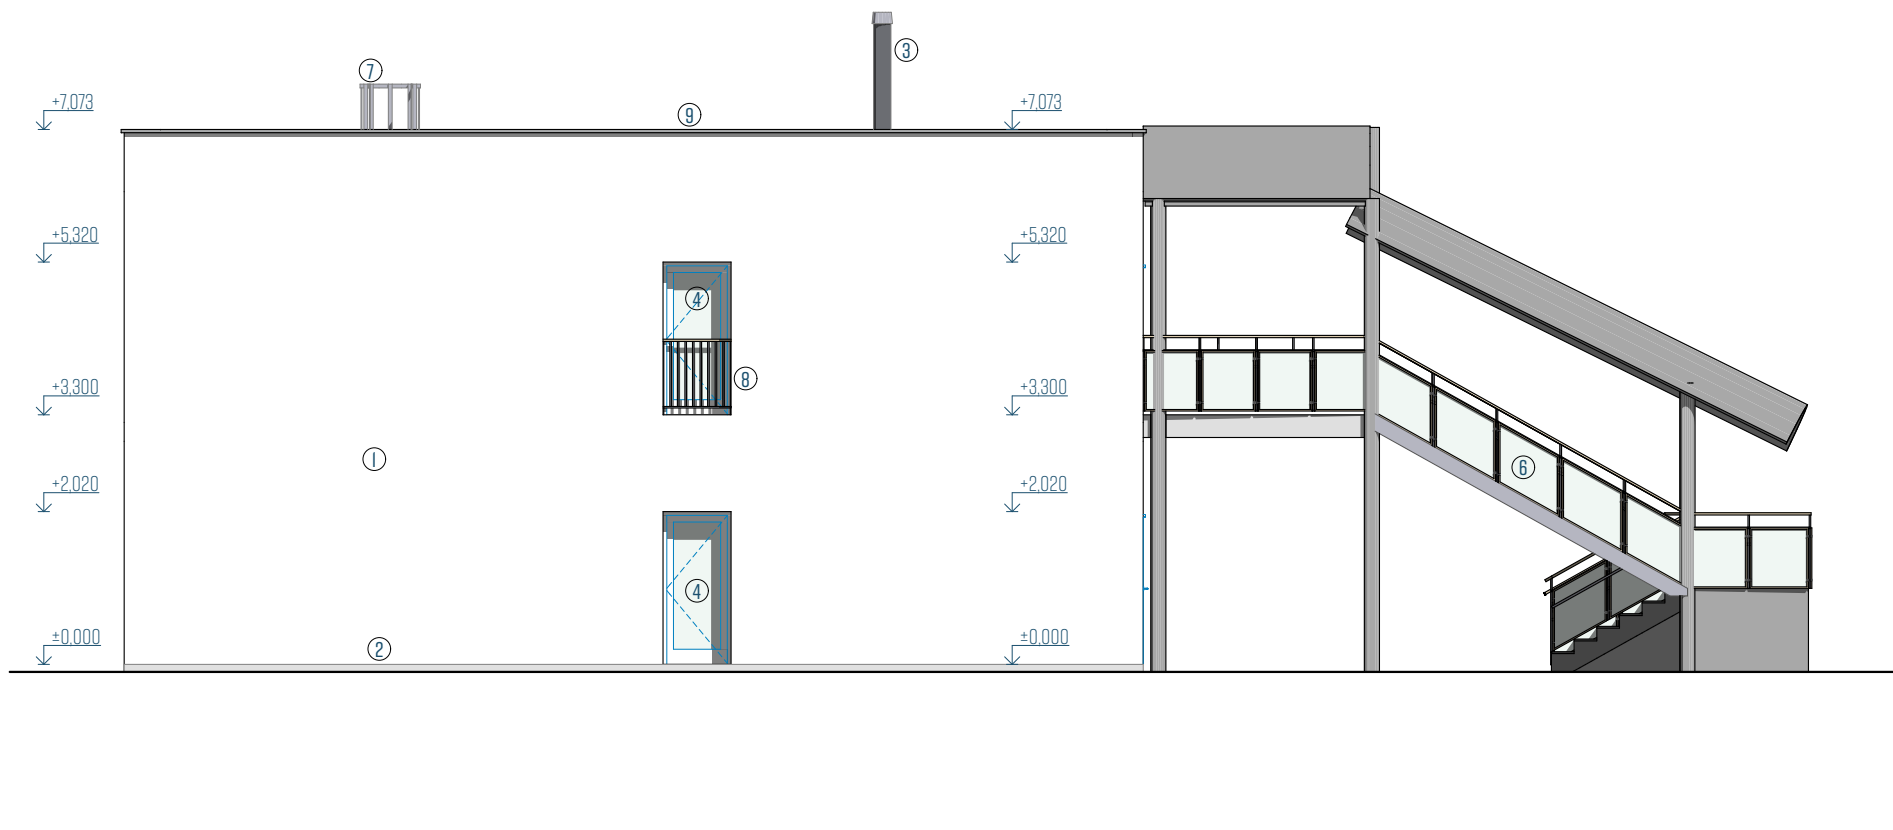

Pohled východní

1:100

LEGENDA PRVKŮ

- 1 FASÁDNÍ OMÍTKA - AKRYLÁTOVÁ HRUBÁ - ODSŤÍN ČERVENÁ A ŽLUTÁ
- 2 SOKLOVÁ OMÍTKA - AKRYLÁTOVÁ HRUBÁ - SVĚTLE ŠEDÁ
- 3 KOMÍNOVÝ SYSTÉM - VENKOVNÍ NEREZOVÝ
- 4 VÝPLŇ OTVORŮ - OKNO - PLASTOVÝ PROFIL, ODSŤÍN BÍLÝ
- 5 VÝPLŇ OTVORŮ - VSTUPNÍ DVEŘE - PLASTOVÝ PROFIL, ODSŤÍN BÍLÝ
- 6 ZÁMEČNICKÝ VÝROBEK - OCELOVÉ SCHODIŠTĚ S PŘÍSTŘEŠKEM
- 7 ZÁMEČNICKÝ VÝROBEK - POŽÁRNÍ ŽEBŘÍK
- 8 ZÁMEČNICKÝ VÝROBEK - OCELOVÉ ZÁBRADLÍ
- 9 OPLECHOVÁNÍ ATIKY - ODSŤÍN PŘÍRODNÍ, POZINK
- 10 VYBOURÁNÍ OKNA S PARAPETEM, REALIZACE DVEŘÍ PRO WC
- 11 ZRUŠENÍ STÁVAJÍCÍCH DVEŘÍ, ZAZDĚNÍ STÁVAJÍCÍHO OTVORU

ČEJKA VESELÝ ARCHITEKTI

PROJEKT

STAVEBNÍ ÚPRAVY MŠ, NÁM. SVORNOSTI 2567

AUTOR PROJEKTU

ING. ARCH. TOMÁŠ ČEJKA
ING. ARCH. ADAM VESELÝ

ZODPOVĚDNÝ PROJEKTANT

ING. ARCH. ADAM VESELÝ

VYPRACOVAL

ING. ARCH. ADAM VESELÝ

PŘÍMÝ ZPRACOVATEL

ČEJKA VESELÝ ARCHITEKTI S.R.O.
ÚDOLNÍ 529/29, 602 00 BRNO
WWW.CEJKAVESELY.CZ IČ: 09994581

INVESTOR

STATUTÁRNÍ MĚSTO BRNO, UMČ BRNO - ŽABOVŘESKY
HOROVA 1623/28, 616 00 BRNO

MÍSTO

PARC. Č.: 2375/206, 2375/207, K.Ú.: ŽABOVŘESKY (610740)

± 0,000 = +235,450 M N. M.
49.214241013N, 16.580778167E

ČÁST DOKUMENTACE

D.I.I ARCHITEKTONICKO-STAVEBNÍ ŘEŠENÍ

VÝKRES

ZA V POHLEDY - BOURACÍ PRÁCE

STUPEŇ DOKUMENTACE

DOKUMENTACE PRO SPOLEČNÉ POVOLENÍ

POČET F A4

2X A4

ČÍSLO ZAKÁZKY

20230602

DATUM

05/2022

MĚŘÍTKO

1:100,


ČÍSLO VÝKRESU

D.I.I.12

PARÉ

REVIZE

DATUM

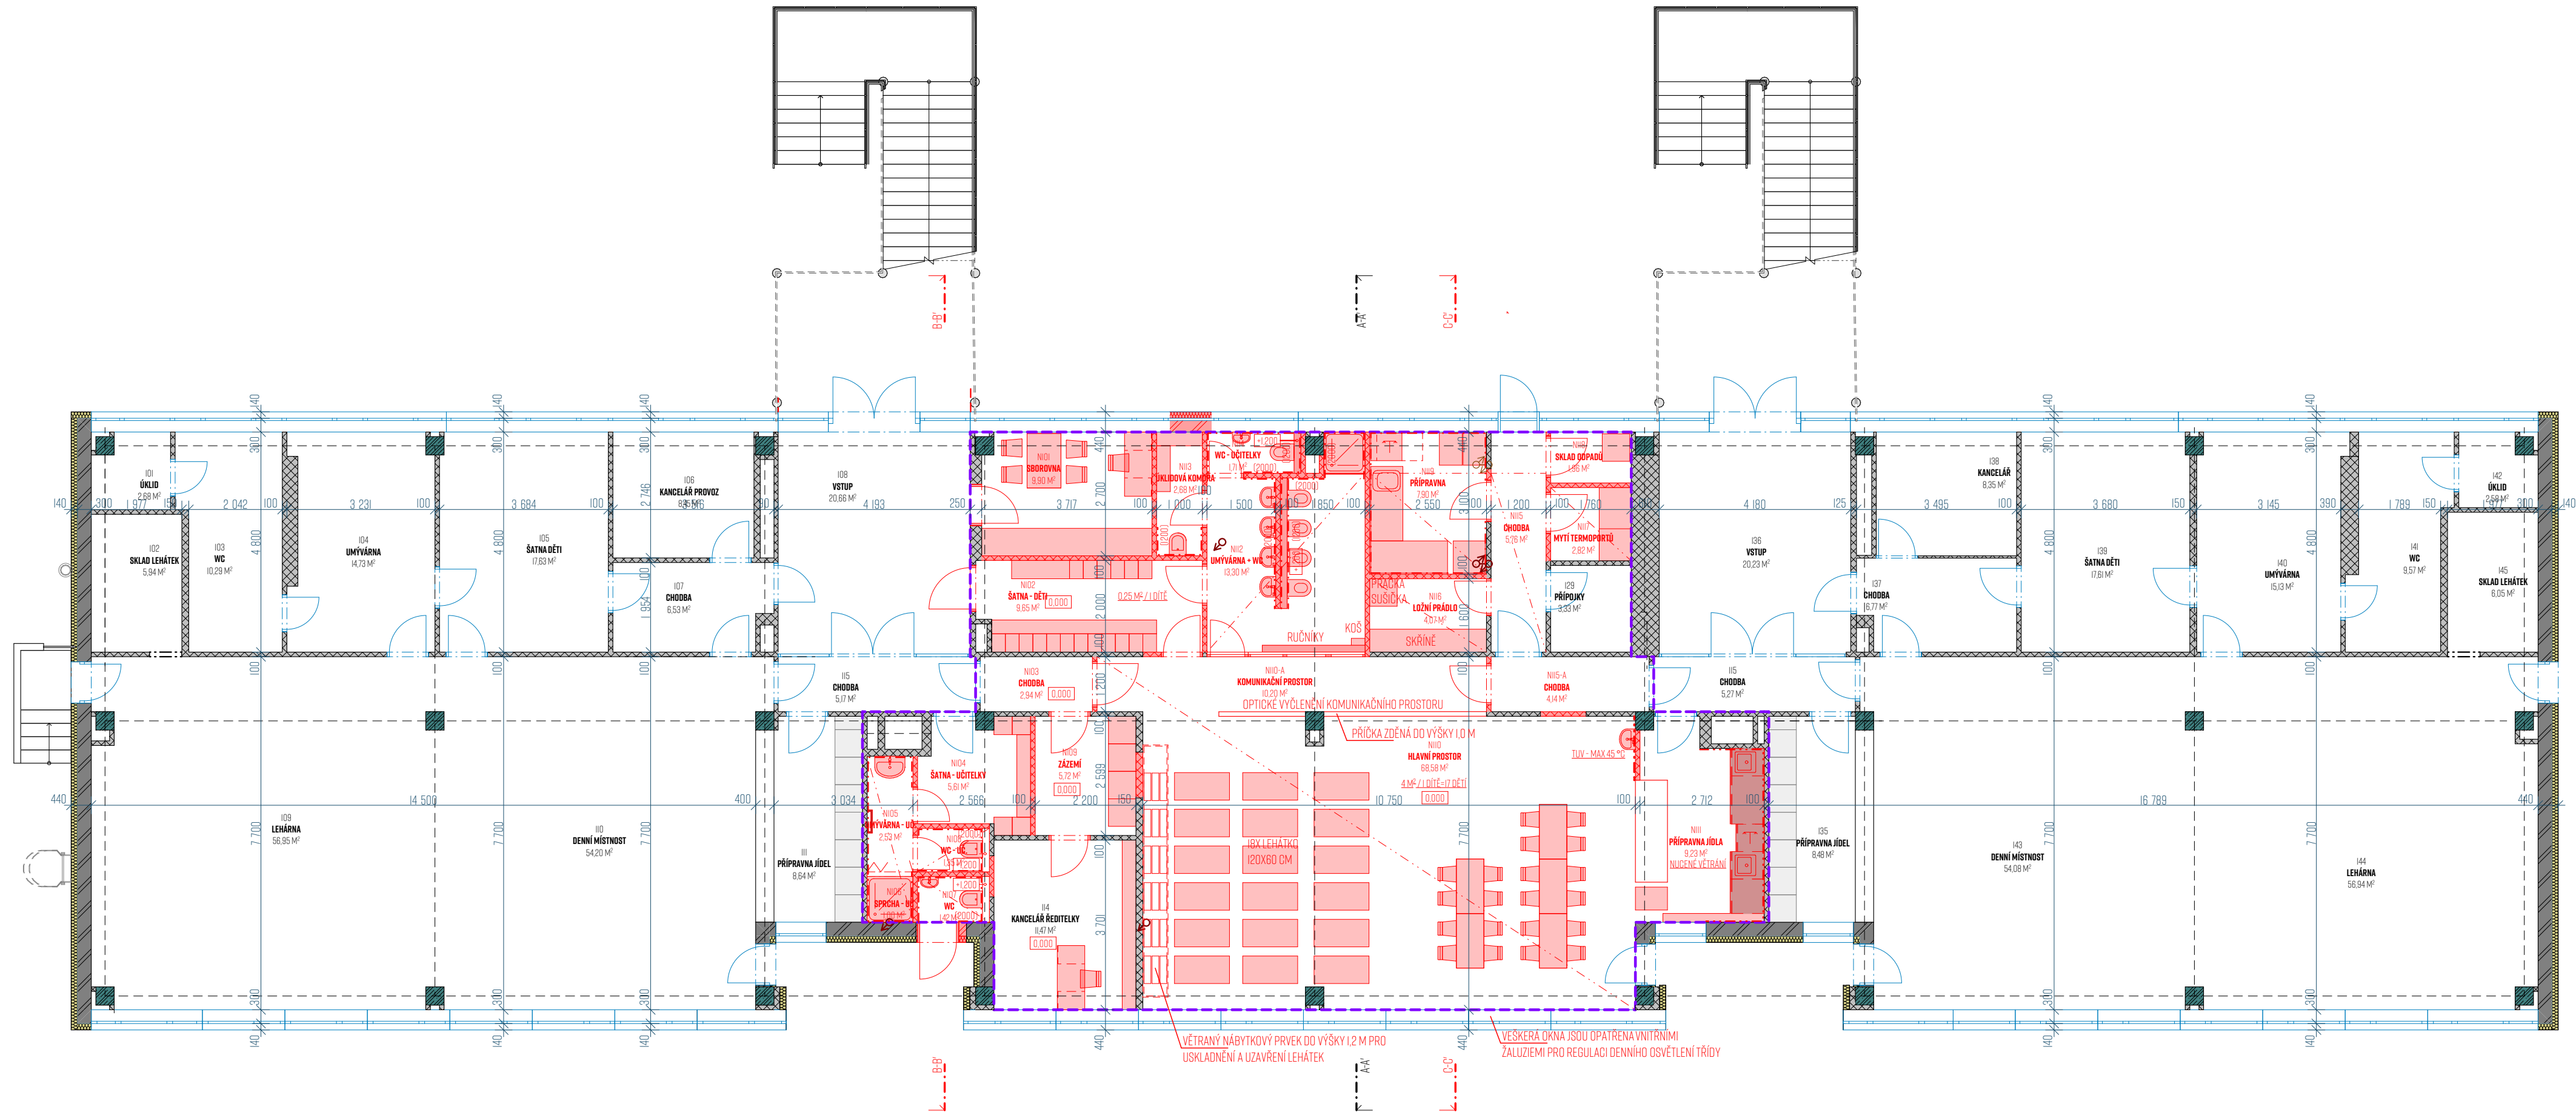

REŠENÁ ČÁST I.N.P.

LEGENDA MATERIÁLŮ

- STÁVAJÍCÍ OBVODOVÉ ZDIVO - CIHELNÉ TVÁRNICE, TL. 300 MM
- STÁVAJÍCÍ NENOSNÉ PŘÍČKY - DUTÉ CIHLY, TL. 100-150 MM
- STÁVAJÍCÍ ŽELEZOBETONOVÁ NOSNÁ KONSTRUKCE
- STÁVAJÍCÍ TEPELNÁ IZOLACE - EPS TL. 140 MM
- ZATEPLENÍ SKLJU - XPS TL. 100 MM
- NOVÉ KONSTRUKCE
- NOVÉ KONSTRUKCE - NENOSNÉ TVÁRNICE YTONG KLASIK TL. 100 MM

TABULKA MÍSTNOSTÍ I.N.P.

101	ÚKLID	2,68
102	SKLAD LEHÁTEK	5,94
103	WC	10,29
104	UMÝVÁRNA	14,73
105	ŠATNA DĚTI	17,63
106	KANCELÁŘ PROVOZ	8,45
107	CHODBA	6,53
108	VSTUP	20,66
109	LEHÁRNA	56,95
110	DENNÍ MÍSTNOST	54,20
111	PŘÍPRAVNA JÍDEL	8,64
114	KANCELÁŘ ŘEDITELKY	11,47
115	CHODBA	10,44
129	PŘÍPOJKY	3,33
135	PŘÍPRAVNA JÍDEL	8,48
136	VSTUP	20,23
137	CHODBA	6,77
138	KANCELÁŘ	8,35
139	ŠATNA DĚTI	17,61
140	UMÝVÁRNA	15,13
141	WC	9,57
142	ÚKLID	2,58
143	DENNÍ MÍSTNOST	54,08
144	LEHÁRNA	56,94
145	SKLAD LEHÁTEK	6,05
101	SBOROVNA	9,90
1102	ŠATNA - DĚTI	9,65
1103	CHODBA	2,94
1104	ŠATNA - UČITELKY	5,61
1105	UMÝVÁRNA - UČ.	2,53
1106	SPRCHA - UČ	1,00
1107	WC	1,42
1108	WC - UČ.	1,35
1109	ZÁZEMÍ	5,72
1110	HLAVNÍ PROSTOR	68,58
1110-A	KOMUNIKAČNÍ PROSTOR	10,20
1111	PŘÍPRAVNA JÍDLA	9,23
1112	UMÝVÁRNA + WC	13,30
1113	ÚKLIDOVÁ KOMORA	2,68
1114	WC - UČITELKY	1,71
1115	CHODBA	5,76
1115-A	CHODBA	4,14
1116	LOŽNÍ PRÁDLO	4,07
1117	MYTÍ TERMOPORTŮ	2,82
1118	SKLAD ODPADŮ	1,96
1119	PŘÍPRAVNA	7,90
		610,22 M²

ČEJKA
VESELÝ

PROJEKT
STAVEBNÍ ÚPRAVY MŠ, NÁM.
SVORNOSTI 2567

AUTOR PROJEKTU
ING. ARCH. TOMÁŠ ČEJKA
ING. ARCH. ADAM VESELÝ
ZODPOVĚDNÝ PROJEKTANT
ING. ARCH. TOMÁŠ ČEJKA
VYPRACOVAL
ING. ARCH. ADAM VESELÝ
PŘÍHŮV ZPRACOVATEL
ČEJKA VESELÝ ARCHITEKTI S.R.O.
ÚDOLNÍ 529/29, 602 00 BRNO
WWW.CEJKA VESELÝ.CZ IČ: 09994581

INVESTOR
STATUTÁRNÍ MĚSTO BRNO, UMČ BRNO - ŽABOVŘESKÝ
HOROVA 1623/28, 616 00 BRNO

MÍSTO
PARC. Č.: 2375/206, 2375/207, K.Ú.: ŽABOVŘESKÝ (610740)
± 0,000 = +235,450 M N. M.
49.214241013N, 16.580778167E


ČÁST DOKUMENTACE
D.I.1 ARCHITEKTONICKO-STAVEBNÍ ŘEŠENÍ

VÝKRES
PŮDORYS I.N.P - NAVRHOVANÝ STAV

STUPEŇ DOKUMENTACE
DOKUMENTACE PRO SPOLEČNÉ POVOLENÍ

POČET F.A4
4X A4
ČÍSLO ZAKÁZKY
20230602
DATUM
05/2022
ČÍSLO VÝKRESU
D.I.1.13
PÁŘE

REVIZE
DATUM

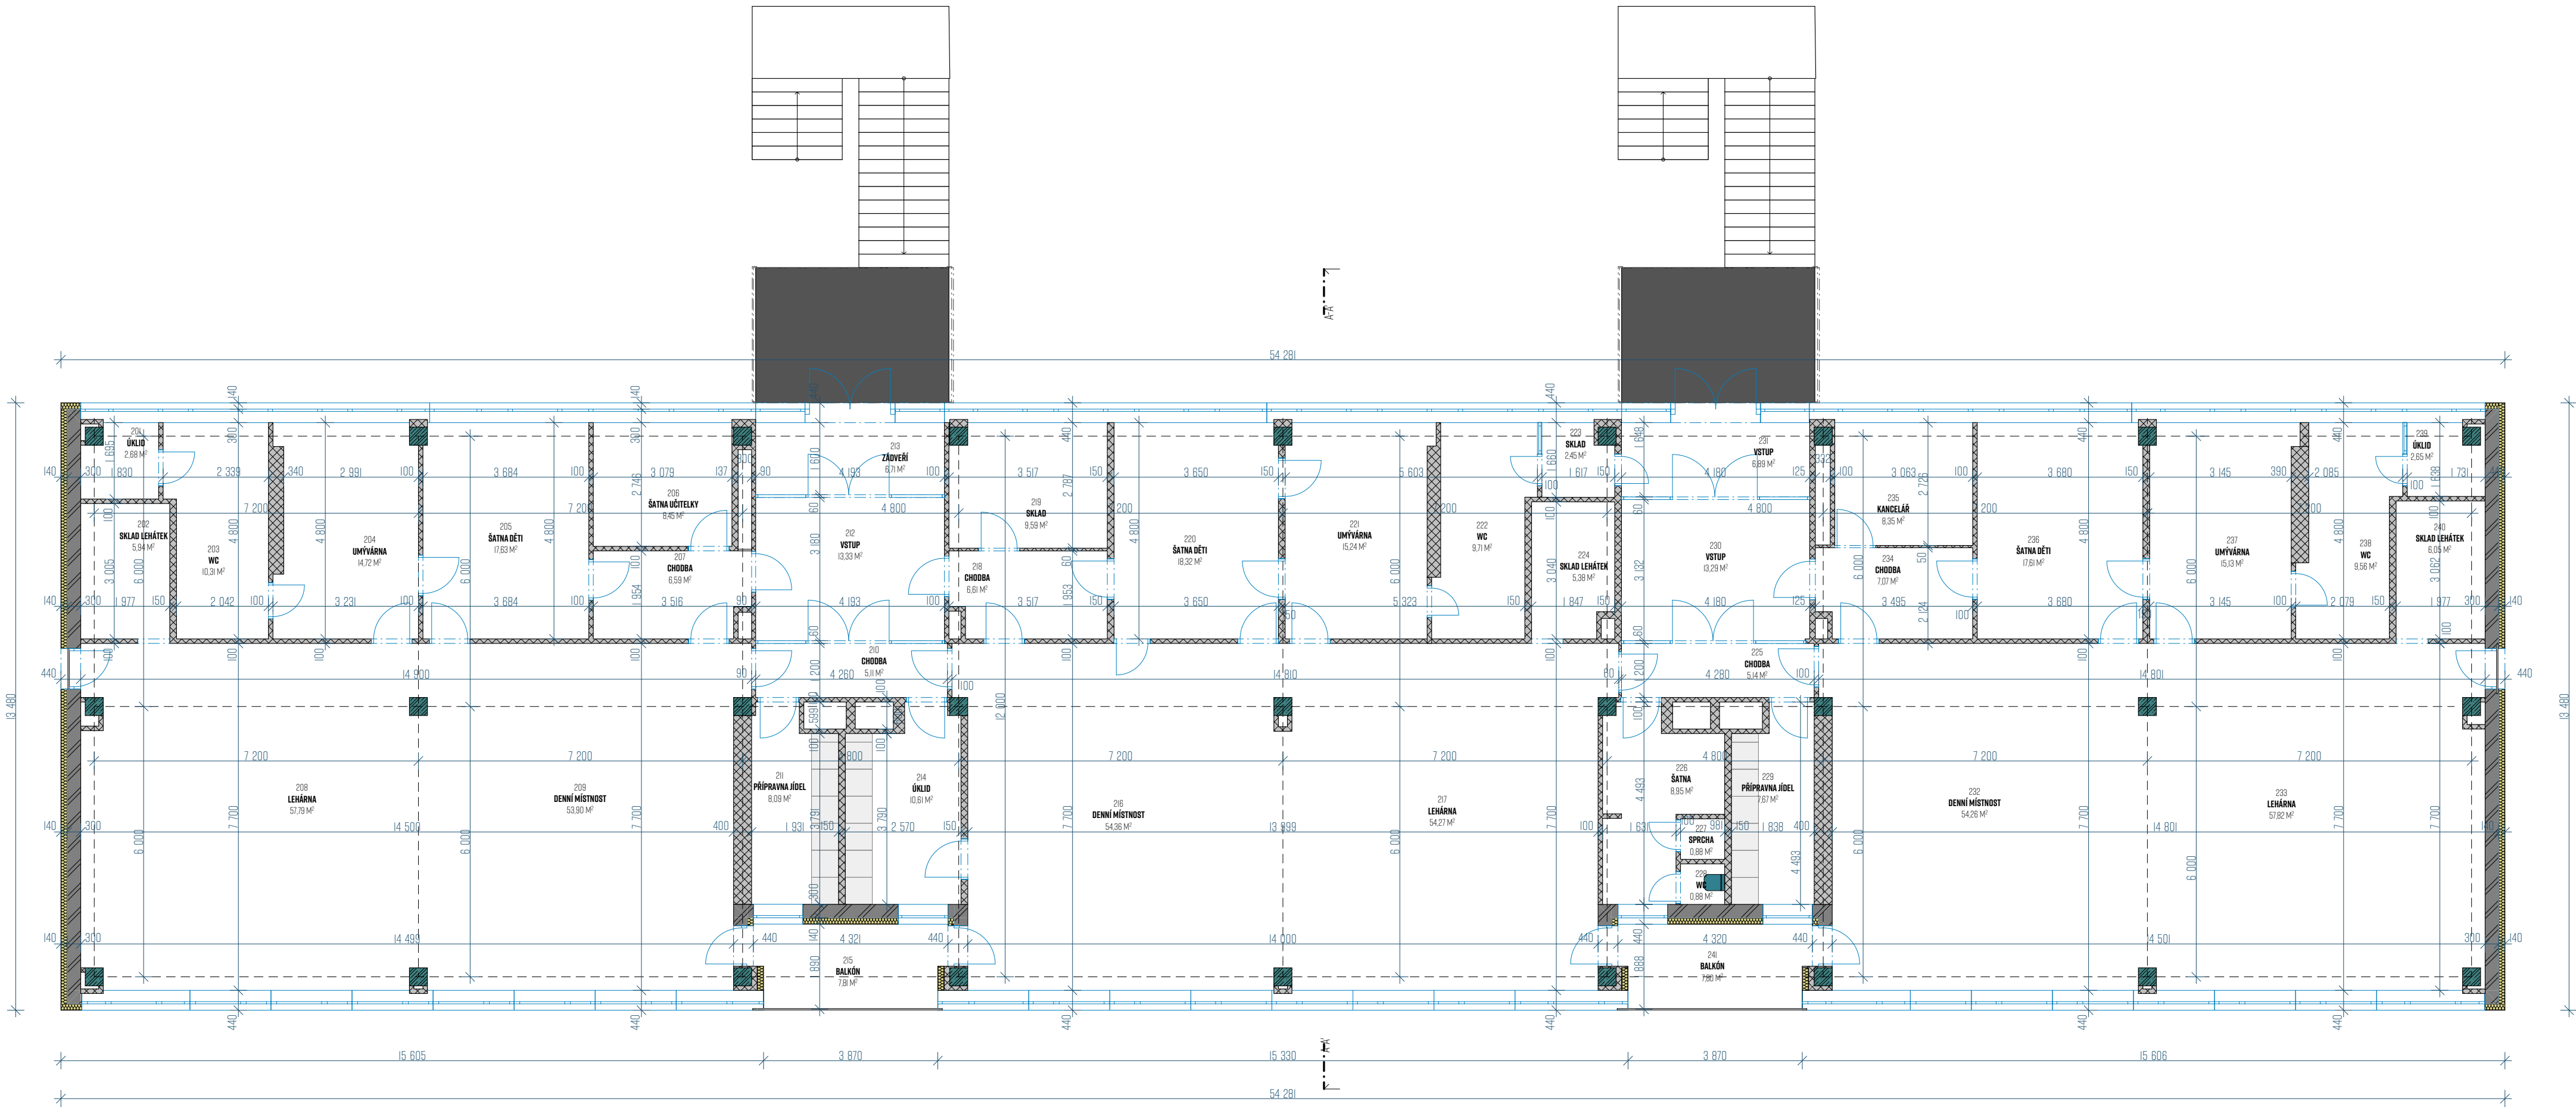

ŘEŠENÁ ČÁST I.N.P.

LEGENDA MATERIÁLŮ

- STÁVAJÍCÍ OBVODOVÉ ZDIVO - CIHELNÉ TVÁRNICE, TL. 300 MM
- STÁVAJÍCÍ NENOSNÉ PŘÍČKY - DUTÉ CIHLY, TL. 100-150 MM
- STÁVAJÍCÍ ŽELEZOBETONOVÁ NOSNÁ KONSTRUKCE

TABULKA MÍSTNOSTÍ I.PP

201	ÚKLID	2,68
202	SKLAD LEHÁTEK	5,94
203	WC	10,31
204	UMÝVÁRNA	14,72
205	ŠATNA DĚTI	17,63
206	ŠATNA UČITELKY	8,45
207	CHODBA	6,59
208	LEHÁRNA	57,79
209	DENNÍ MÍSTNOST	53,90
210	CHODBA	5,11
211	PŘÍPRAVNA JÍDEL	8,09
212	VSTUP	13,33
213	ZÁDVEŘÍ	6,71
214	ÚKLID	10,61
215	BALKÓN	7,81
216	DENNÍ MÍSTNOST	54,36
217	LEHÁRNA	54,27
218	CHODBA	6,61
219	SKLAD	9,59
220	ŠATNA DĚTI	18,32
221	UMÝVÁRNA	15,24
222	WC	9,71
223	SKLAD	2,45
224	SKLAD LEHÁTEK	5,38
225	CHODBA	5,14
226	ŠATNA	8,95
227	SPRCHA	0,88

TABULKA MÍSTNOSTÍ I.PP

228	WC	0,88
229	PŘÍPRAVNA JÍDEL	7,67
230	VSTUP	13,29
231	VSTUP	6,89
232	DENNÍ MÍSTNOST	54,26
233	LEHÁRNA	57,82
234	CHODBA	7,07
235	KANCELÁŘ	8,35
236	ŠATNA DĚTI	17,61
237	UMÝVÁRNA	15,13
238	WC	9,56
239	ÚKLID	2,65
240	SKLAD LEHÁTEK	6,05
241	BALKÓN	7,80
		635,61 M²

ČEJKA
VESELY

PROJEKT

STAVEBNÍ ÚPRAVY MŠ, NÁM.
SVORNOSTI 2567

AUTOR PROJEKTU

ING. ARCH. TOMÁŠ ČEJKA
ING. ARCH. ADAM VESELY

ZODPOVĚDNÝ PROJEKTANT

ING. ARCH. TOMÁŠ ČEJKA

VYPRACOVAL

ING. ARCH. ADAM VESELY

PŘÍMÝ ZPRACOVATEL

ČEJKA VESELY ARCHITEKTI S.R.O.
ÚDOLNÍ 529/29, 602 00 BRNO
WWW.CEJKAVESELY.CZ IČ: 09994581

INVESTOR

STATUTÁRNÍ MĚSTO BRNO, UMČ BRNO - ŽABOVŘESKY
HOROVA 1623/28, 616 00 BRNO

MÍSTO

PARC. Č.: 2375/206, 2375/207, K.Ú.: ŽABOVŘESKY (610740)

± 0,000 = +235,450 M N. M.
49.214241013N, 16.580778167E

ČÁST DOKUMENTACE

D.I.I. ARCHITEKTONICKO-STAVEBNÍ ŘEŠENÍ

VÝKRES

PŮDORYS 2.NP - NAVRHOVANÝ STAV

STUPEŇ DOKUMENTACE

DOKUMENTACE PRO SPOLEČNÉ POVOLENÍ

POČET F.A4

4X A4

ČÍSLO ZAKÁZKY

20230602

DATUM


05/2022

MĚŘÍTKO

1:100

ČÍSLO VÝKRESU

D.I.I.14

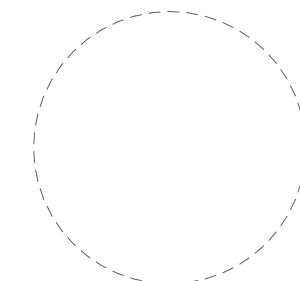



ŘEŠENÁ ČÁST I.NP

LEGENDA MATERIÁLŮ

- STÁVAJÍCÍ OBVODOVÉ ZDIVO - CIHELNÉ TVÁRNICE, TL. 300 MM
- STÁVAJÍCÍ NENOSNÉ PŘÍČKY - DUTÉ CIHLY, TL. 100-150 MM
- STÁVAJÍCÍ ŽELEZOBETONOVÁ NOSNÁ KONSTRUKCE
- STÁVAJÍCÍ TEPELNÁ IZOLACE - EPS TL. 140 MM
- ZATEPLENÍ SKLULU - XPS TL. 100 MM
- NOVÉ KONSTRUKCE
- NOVÉ KONSTRUKCE - NENOSNÉ TVÁRNICE YTONG KLASIK TL. 100 MM
- BOURANÉ KONSTRUKCE

ČEJKA VESELY

— AUTOR PROJEKTU

STAVEBNÍ ÚPRAVY MŠ, NÁM.
SVORNOSTI 2567

— ZODPOVĚDNÝ PROJEKTANT

ING. ARCH. TOMÁŠ ČEJKA

— VYPRACOVAL

— PŘÍMÝ ZPRACOVATEL

ČEJKA VESELY ARCHITEKTI S.R.O.
ÚDOLNÍ 529/29, 602 00 BRNO
WWW.CEJKAVESELY.CZ IČ: 09994581

— INVESTOR

STATUTÁRNÍ MĚSTO BRNO, UMČ BRNO - ŽABOVŘESKY
HORDOVA 1623/28, 616 00 BRNO

— MÍSTO

PARC. Č.: 2375/206, 2375/207, K.Ú.: ŽABOVŘESKY [610740]

± 0,000 = +235,450 M N. M.
49.214241013N, 16.580778167E

— ČÁST DOKUMENTACE

D.I.I. ARCHITEKTONICKO-STAVEBNÍ ŘEŠENÍ

— VÝKRES


ŘEŠENÁ ČÁST I.NP - KOORDINACE

— STUPEŇ DOKUMENTACE

DOKUMENTACE PRO SPOLÉČNÉ POVOLENÍ

— POČET F A4 — ČÍSLO ZAKÁZKY — DATUM
X A4 20230602 ####

— MĚŘÍTKO — ČÍSLO VÝKRESU — PÁŘE
1:50 D.I.I.15

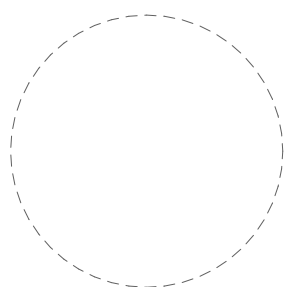



ČEJKA VESELY

ARCHITEKTI

STAVEBNÍ ÚPRAVY MŠ, NÁM. SVORNOSTI 2567

— AUTOR PROJEKTU
ING. ARCH. TOMÁŠ ČEJKA
ING. ARCH. ADAM VESELY

— ZODPOVĚDNÝ PROJEKTANT
ING. ARCH. TOMÁŠ ČEJKA

— VYPRACOVAL

— PŘÍMÝ ZPRACOVATEL
ČEJKA VESELY ARCHITEKTI S.R.O.
ÚDOLNÍ 529/29, 602 00 BRNO
WWW.CEJKAVESELY.CZ IČ: 09994581

— INVESTOR
STATUTÁRNÍ MĚSTO BRNO, UMČ BRNO - ŽABOVŘESKY
HORDOVA 1623/28, 616 00 BRNO


— MÍSTO
PARC. Č.: 2375/206, 2375/207, K.Ú.: ŽABOVŘESKY [610740]
± 0,000 = +235,450 M N. M.
49.214241013N, 16.580778167E


— ČÁST DOKUMENTACE
D.1.1 ARCHITEKTONICKO-STAVEBNÍ ŘEŠENÍ

— VÝKRES
ŘEŠENÁ ČÁST I.NP - NAVRH. STAV

— STUPEŇ DOKUMENTACE
DOKUMENTACE PRO SPOLÉČNÉ POVOLENÍ

— POČET F.01	— ČÍSLO ZAKÁZKY	— DATUM
X.01	20230602	###
— MĚŘÍTKO	— ČÍSLO VÝKRESU	— PARÉ
1:50	D.1.1.16	

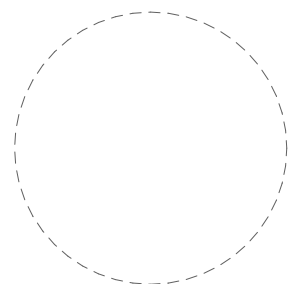

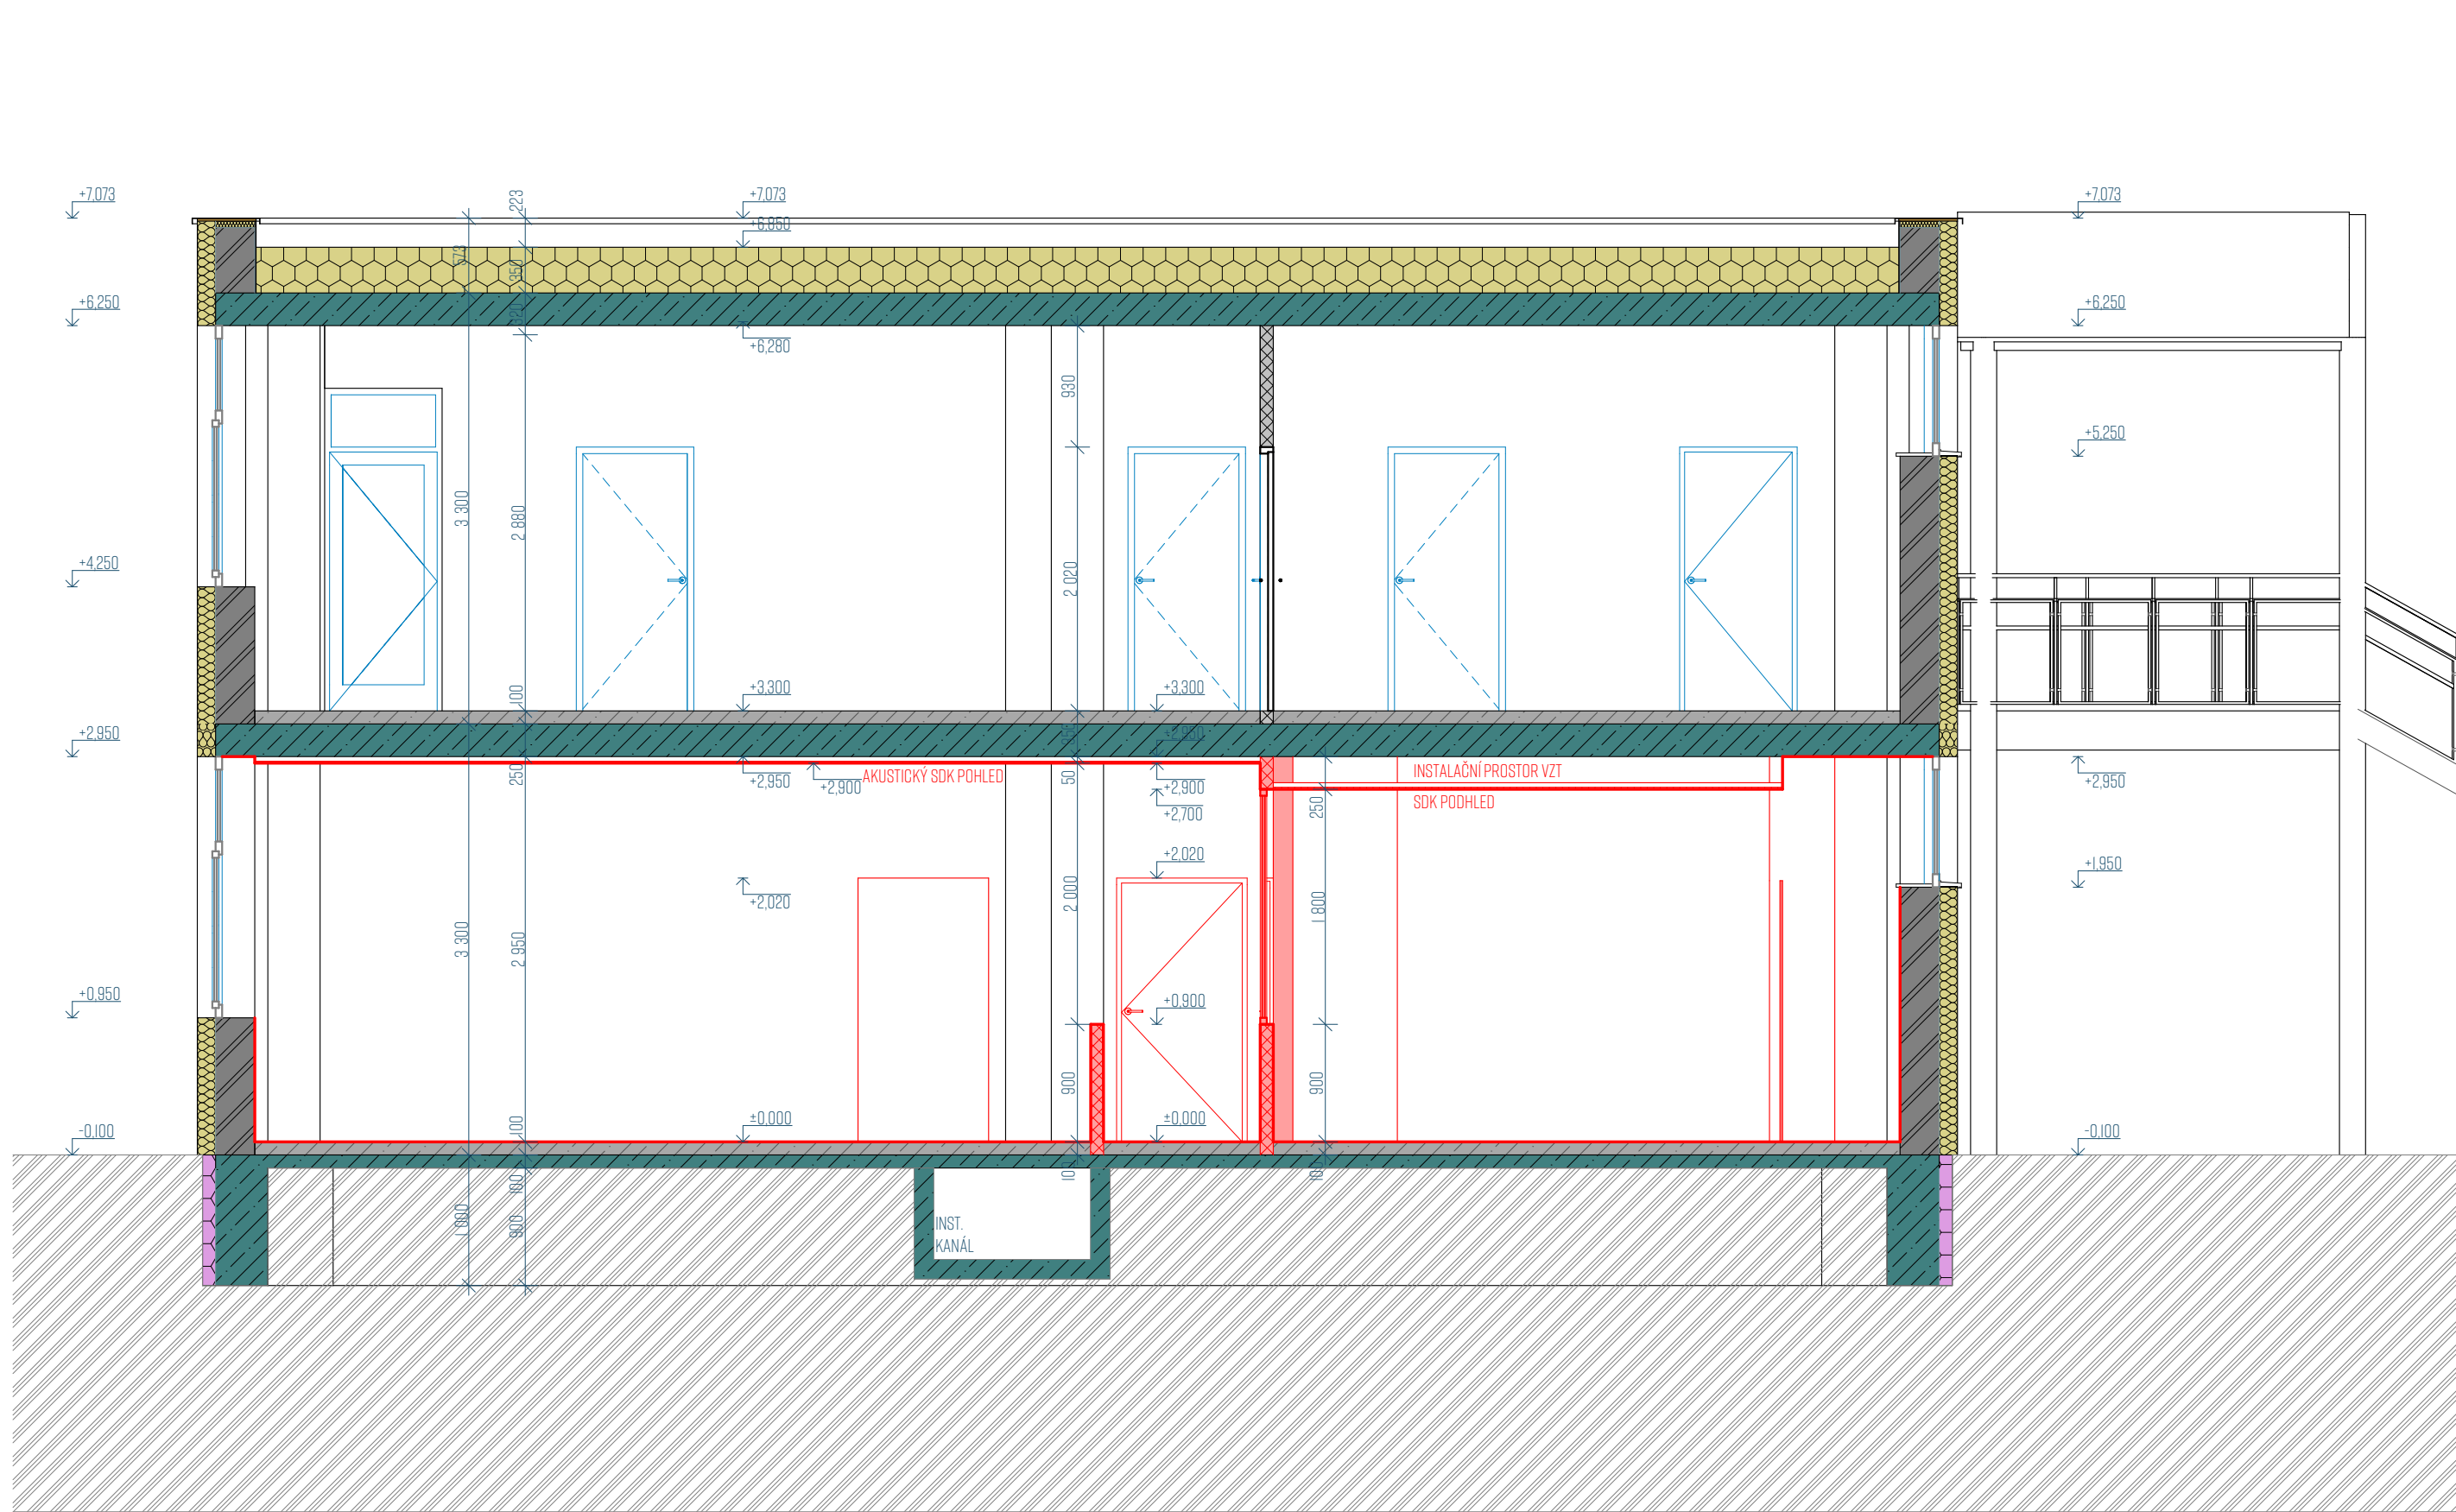

- LEGENDA MATERIÁLU
- STÁVAJÍCÍ OBVODOVÉ ZDIVO - CIHELNÉ TVÁRNICE, TL. 300 MM
 - STÁVAJÍCÍ NENOSNÉ PŘÍČKY - DUTÉ CIHLY, TL. 100-150 MM
 - STÁVAJÍCÍ ŽELEZOBETONOVÁ NOSNÁ KONSTRUKCE
 - STÁVAJÍCÍ TEPELNÁ IZOLACE - EPS TL. 140 MM
 - ZATEPLENÍ SOKLU - XPS TL. 100 MM
 - NOVÉ KONSTRUKCE
 - NOVÉ KONSTRUKCE - NENOSNÉ TVÁRNICE YTONG KLASIK TL. 100 MM

ČEJKA
VESELÝ ARCHITEKTI

PROJEKT
STAVEBNÍ ÚPRAVY MŠ, NÁM.
SVORNOSTI 2567

AUTOR PROJEKTU
ING. ARCH. TOMÁŠ ČEJKA
ING. ARCH. ADAM VESELÝ

ZODPOVĚDNÝ PROJEKTANT
ING. ARCH. TOMÁŠ ČEJKA

VYPRACOVAL
ING. ARCH. ADAM VESELÝ

PŘÍMÝ ZPRACOVATEL
ČEJKA VESELÝ ARCHITEKTI S.R.O.
ÚDOLNÍ 529/29, 602 00 BRNO
WWW.CEJKAVESELY.CZ IČ: 09994581

INVESTOR
STATUTÁRNÍ MĚSTO BRNO, UMČ BRNO - ŽABOVŘESKY
HOROVA 1623/28, 616 00 BRNO

MÍSTO

PARC. Č.: 2375/206, 2375/207, K.Ú.: ŽABOVŘESKY [610740]

± 0,000 = +235,450 M N. M.
49.214241013N, 16.580778167E

ČÁST DOKUMENTACE
D.1.1 ARCHITEKTONICKO-STAVEBNÍ ŘEŠENÍ

VÝKRES
PŘÍČNÝ ŘEZ A-A - NAVRH. STAV

STUPEŇ DOKUMENTACE
DOKUMENTACE PRO SPOLEČNÉ POVOLENÍ

POČET F A4
3X A4

ČÍSLO ZAKÁZKY
20230602

DATUM
05/2022


MĚŘÍTKO
1:50

ČÍSLO VÝKRESU
D.1.1.17

PARÉ

REVIZE

DATUM

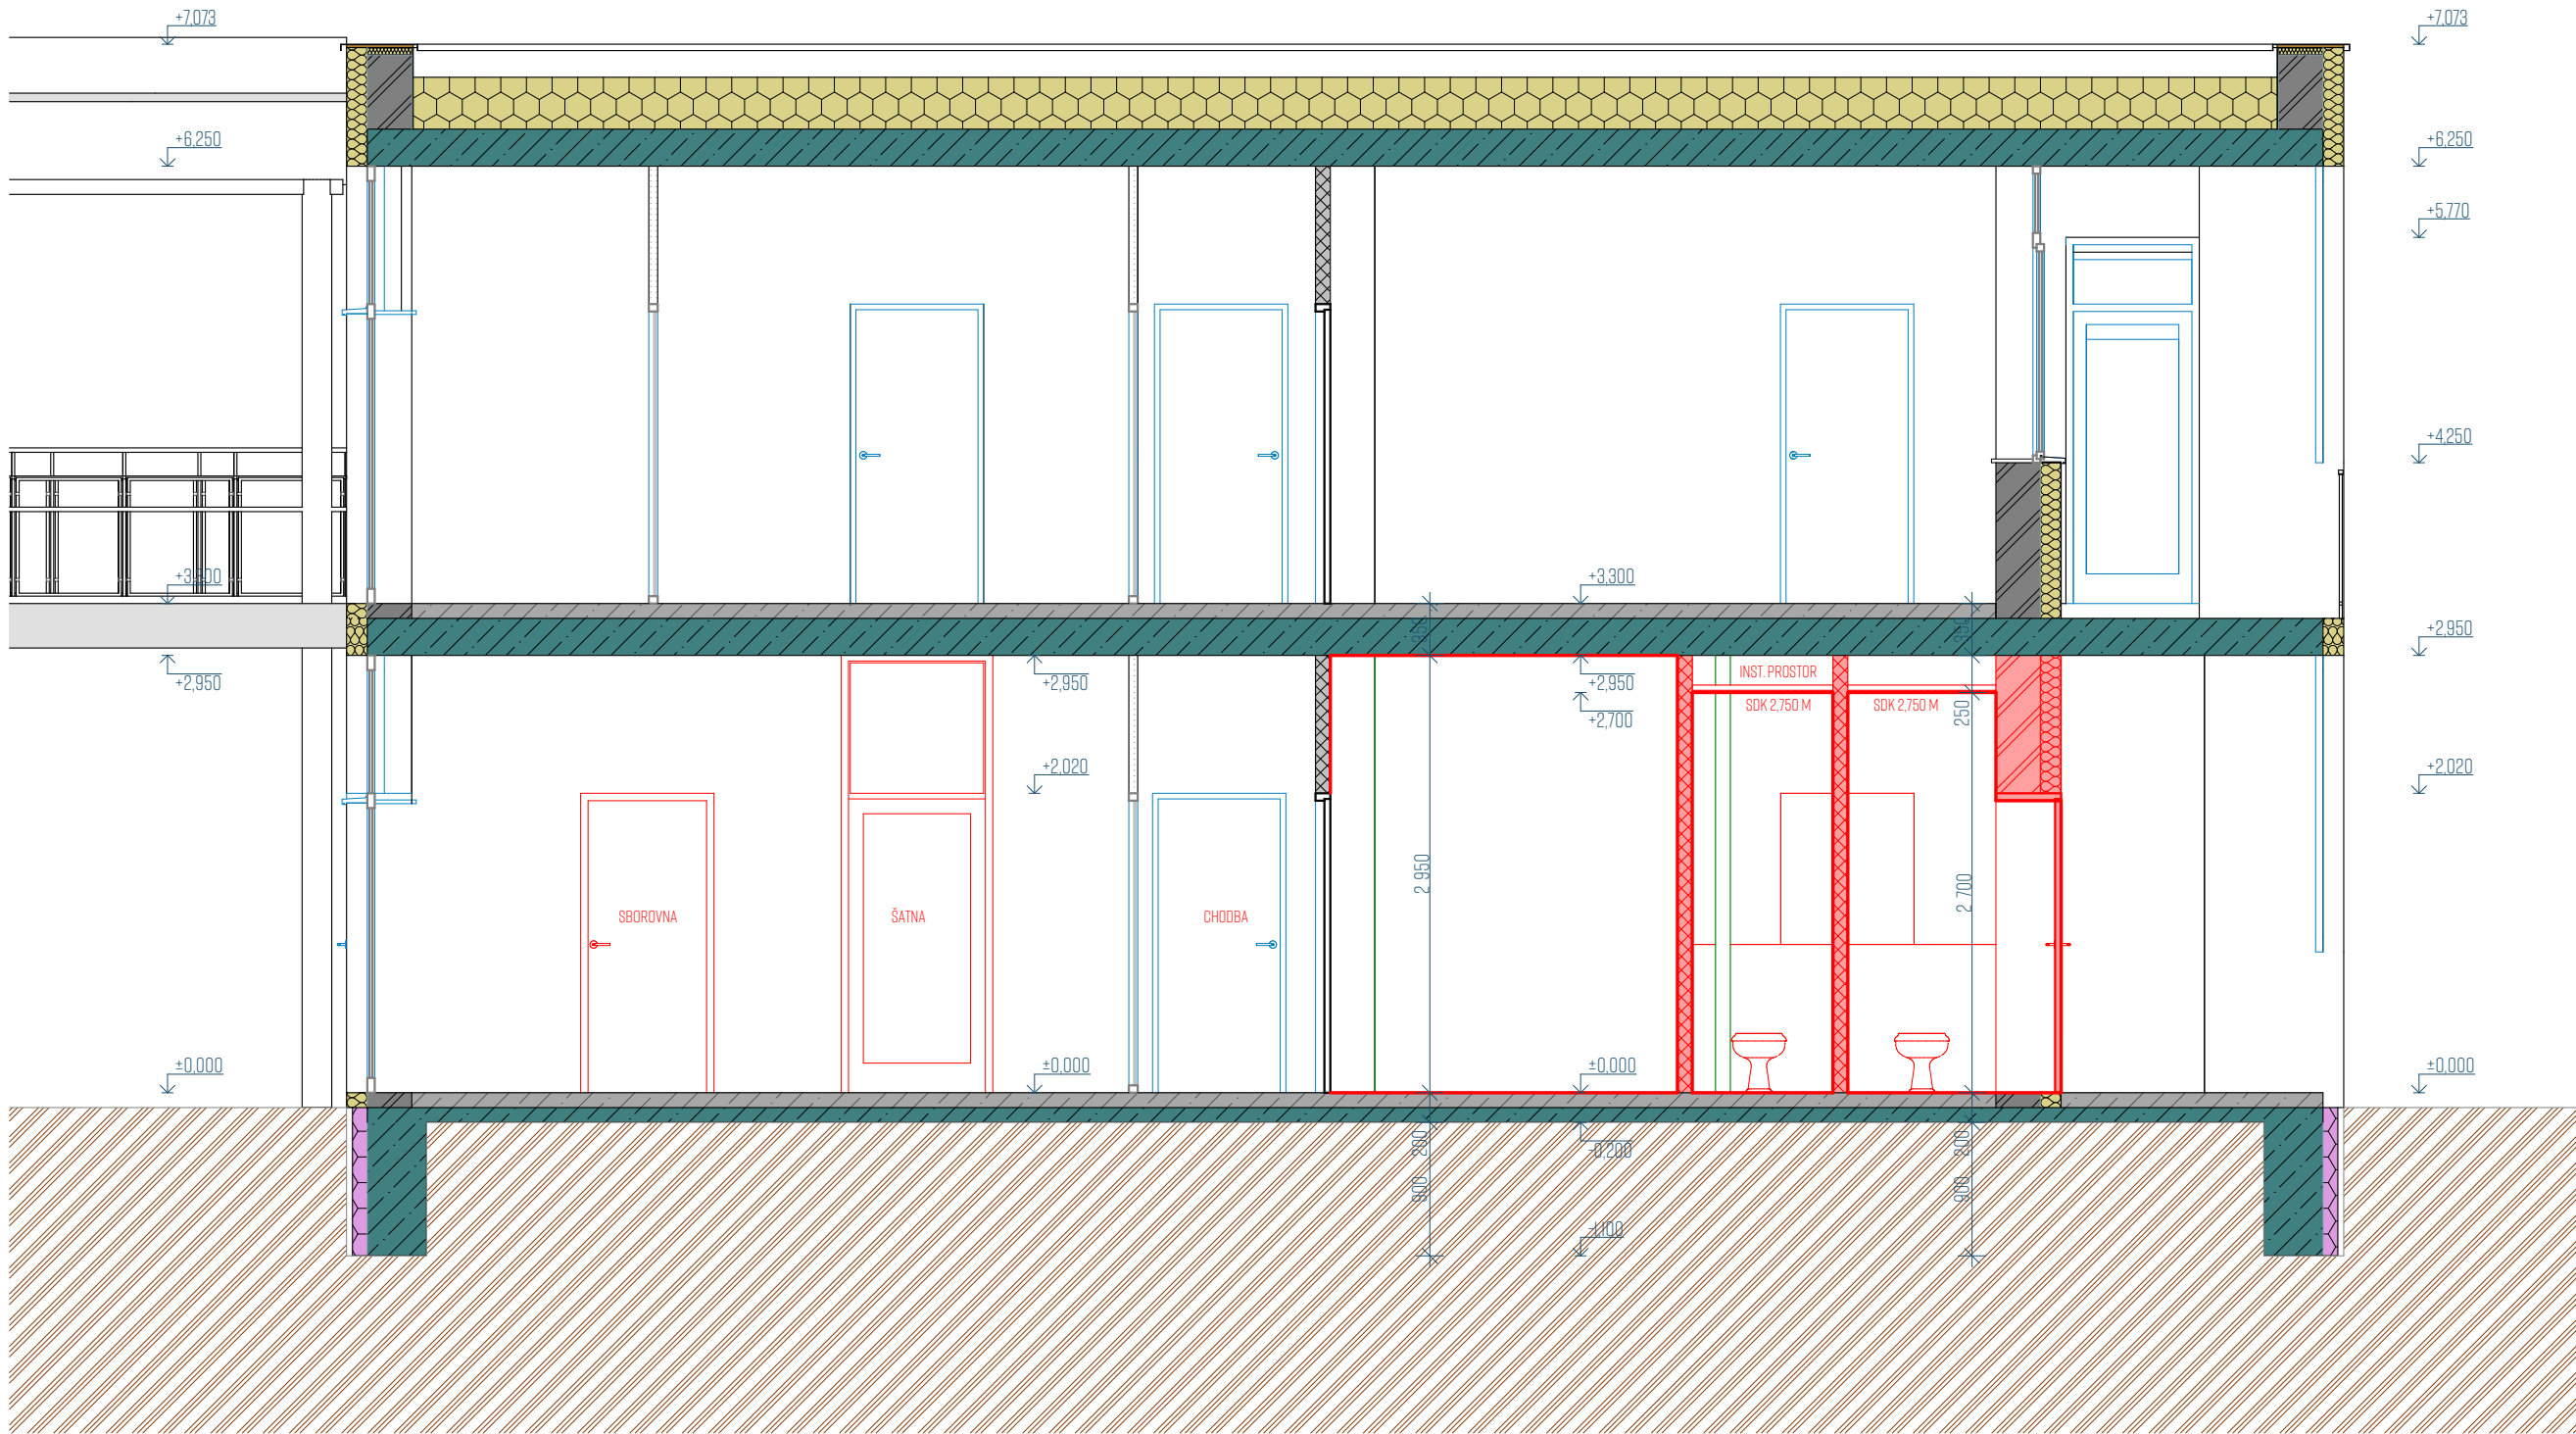

- LEGENDA MATERIÁLU
- STÁVAJÍCÍ OBVODOVÉ ZDIVO - CIHELNÉ TVÁRNICE, TL. 300 MM
 - STÁVAJÍCÍ NENOSNÉ PŘÍČKY - DUTÉ CIHLY, TL. 100-150 MM
 - STÁVAJÍCÍ ŽELEZOBETONOVÁ NOSNÁ KONSTRUKCE
 - STÁVAJÍCÍ TEPELNÁ IZOLACE - EPS TL. 140 MM
 - ZATEPLENÍ SOKLU - XPS TL. 100 MM
 - NOVÉ KONSTRUKCE
 - NOVÉ KONSTRUKCE - NENOSNÉ TVÁRNICE YTONG KLASIK TL. 100 MM

ČEJKA
VESELÝ ARCHITEKTI

PROJEKT
STAVEBNÍ ÚPRAVY MŠ, NÁM.
SVORNOSTI 2567

AUTOR PROJEKTU
ING. ARCH. TOMÁŠ ČEJKA
ING. ARCH. ADAM VESELÝ

ZODPOVĚDNÝ PROJEKTANT
ING. ARCH. TOMÁŠ ČEJKA

VYPRACOVAL
ING. ARCH. ADAM VESELÝ

PŘÍMÝ ZPRACOVATEL
ČEJKA VESELÝ ARCHITEKTI S.R.O.
ÚDOLNÍ 529/29, 602 00 BRNO
WWW.CEJKAVESELY.CZ IČ: 09994581

INVESTOR
STATUTÁRNÍ MÍSTO BRNO, UMČ BRNO - ŽABOVŘESKY
HOROVA 1623/28, 616 00 BRNO

MÍSTO

PARC. Č.: 2375/206, 2375/207, K.Ú.: ŽABOVŘESKY [610740]

± 0,000 = +235,450 M N. M.
49.214241013N, 16.580778167E

ČÁST DOKUMENTACE
D.I.I. ARCHITEKTONICKO-STAVEBNÍ ŘEŠENÍ

VÝKRES
PŘÍČNÝ ŘEZ B-B - NAVRH. STAV

STUPEŇ DOKUMENTACE
DOKUMENTACE PRO SPOLEČNÉ POVOLENÍ

POČET F A4
3X A4

ČÍSLO ZAKÁZKY
20230602

DATUM
05/2022

MĚŘÍTKO
1:50

ČÍSLO VÝKRESU
D.I.I.18


PARÉ

REVIZE


DATUM



— MĚŘÍTKO — ČÍSLO VÝKRESU — PARÉ
1:50 D.I.I.19

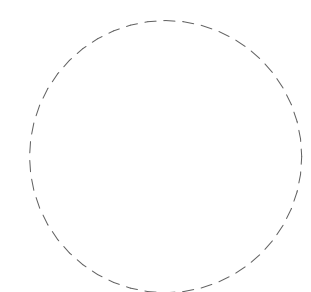

— REVIZE — DATUM

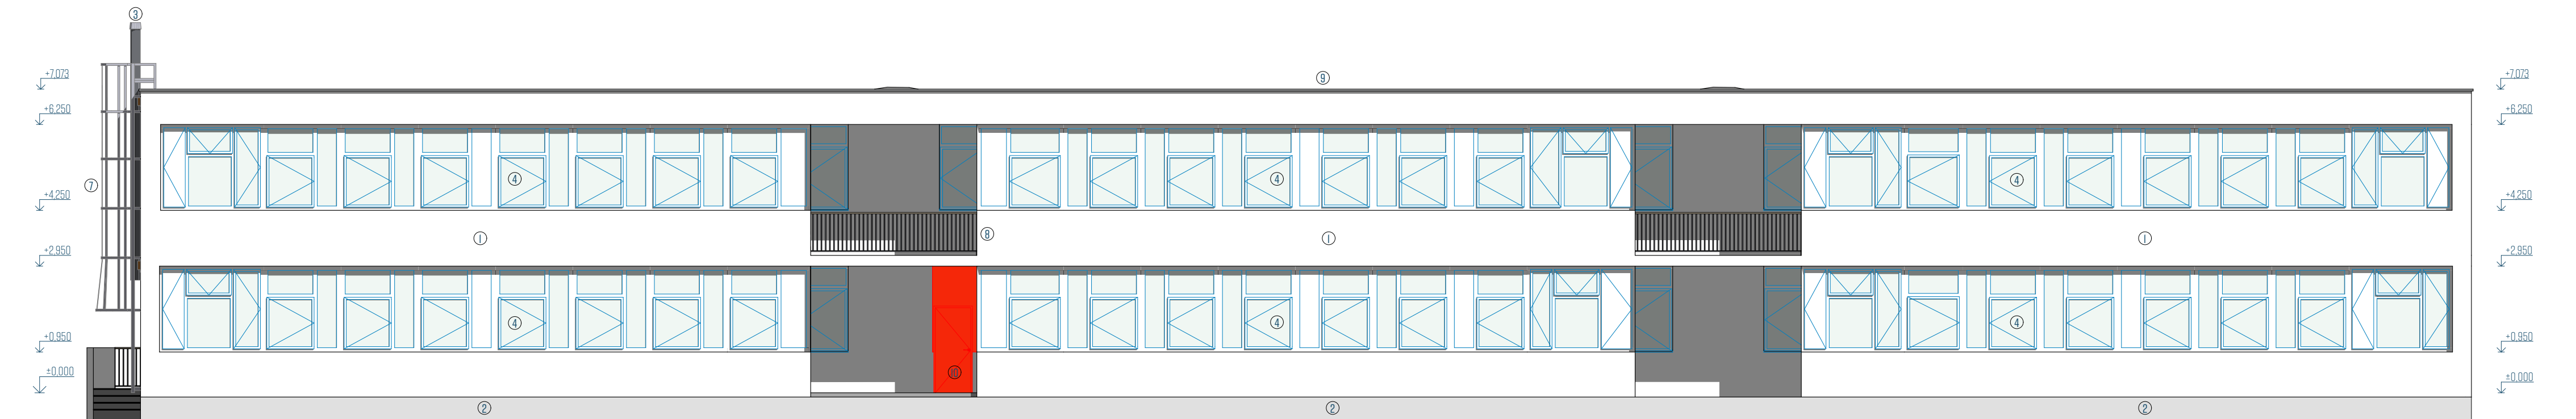

- LEGENDA PRVKŮ
- 1 FASÁDNÍ OMÍTKA - AKRYLÁTOVÁ HRUBÁ - ODSTÍN ČERVENÁ A ŽLUTÁ
 - 2 SOKLOVÁ OMÍTKA - AKRYLÁTOVÁ HRUBÁ - SVĚTLÉ ŠEDÁ
 - 3 KAMÍNOVÝ SYSTÉM - VENKOVNÍ NEREZOVÝ
 - 4 VÝPLŇ OTVORŮ - OKNO - PLASTOVÝ PROFIL, ODSTÍN BÍLÝ
 - 5 VÝPLŇ OTVORŮ - VSTUPNÍ DVEŘE - PLASTOVÝ PROFIL, ODSTÍN BÍLÝ
 - 6 ZÁMEČNICKÝ VÝROBEK - OCELOVÉ SCHODIŠTĚ S PŘÍSTŘEŠKEM
 - 7 ZÁMEČNICKÝ VÝROBEK - POŽÁRNÍ ŽEBŘÍK
 - 8 ZÁMEČNICKÝ VÝROBEK - OCELOVÉ ZÁBRADLÍ
 - 9 DÍLECHOVÁNÍ ATKY - ODSTÍN PŘÍRODNÍ, POZINK
 - 10 VYBOURÁNÍ OKNA S PARAPETEM, REALIZACE DVEŘÍ PRO WC
 - 11 ZRUŠENÍ STÁVAJÍCÍCH DVEŘÍ, ZAZDĚNÍ STÁVAJÍCÍHO OTVORU

ČEJKA
VESELÝ ARCHITEKTI

PROJEKT
STAVEBNÍ ÚPRAVY MŠ, NÁM.
SVORNOSTI 2567

AUTOR PROJEKTU

ING. ARCH. TOMÁŠ ČEJKA
ING. ARCH. ADAM VESELÝ

ZODPOVĚDNÝ PROJEKTANT

ING. ARCH. TOMÁŠ ČEJKA

VYPRACOVAL

ING. ARCH. ADAM VESELÝ

PŘÍMÝ ZPRACOVATEL

ČEJKA VESELÝ ARCHITEKTI S.R.O.
ÚDOLNÍ 529/29, 602 00 BRNO
WWW.CEJKAVESELY.CZ IČ: 09994581

INVESTOR

STATUTÁRNÍ MĚSTO BRNO, UMČ BRNO - ŽABOVŘESKY
HOROVA 1623/28, 616 00 BRNO

MÍSTO

PARC. Č.: 2375/206, 2375/207, K.Ú.: ŽABOVŘESKY (610740)

± 0,000 = +235,450 M N. M.
49.214241013N, 16.580778167E

ČÁST DOKUMENTACE

D.I.I. ARCHITEKTONICKO-STAVEBNÍ ŘEŠENÍ

VÝKRES

J A S POHLEDY - NAVRHOVANÝ STAV

STUPEŇ DOKUMENTACE

DOKUMENTACE PRO SPOLEČNÉ POVOLENÍ

POČET F.A4

4X A4

ČÍSLO ZAKÁZKY

20230602

DATUM

05/2022


MĚŘÍTKO

1:100

ČÍSLO VÝKRESU


D.I.I.20

PÁŘE

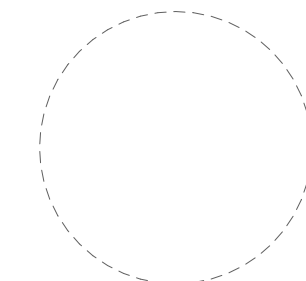


REVIZE

DATUM

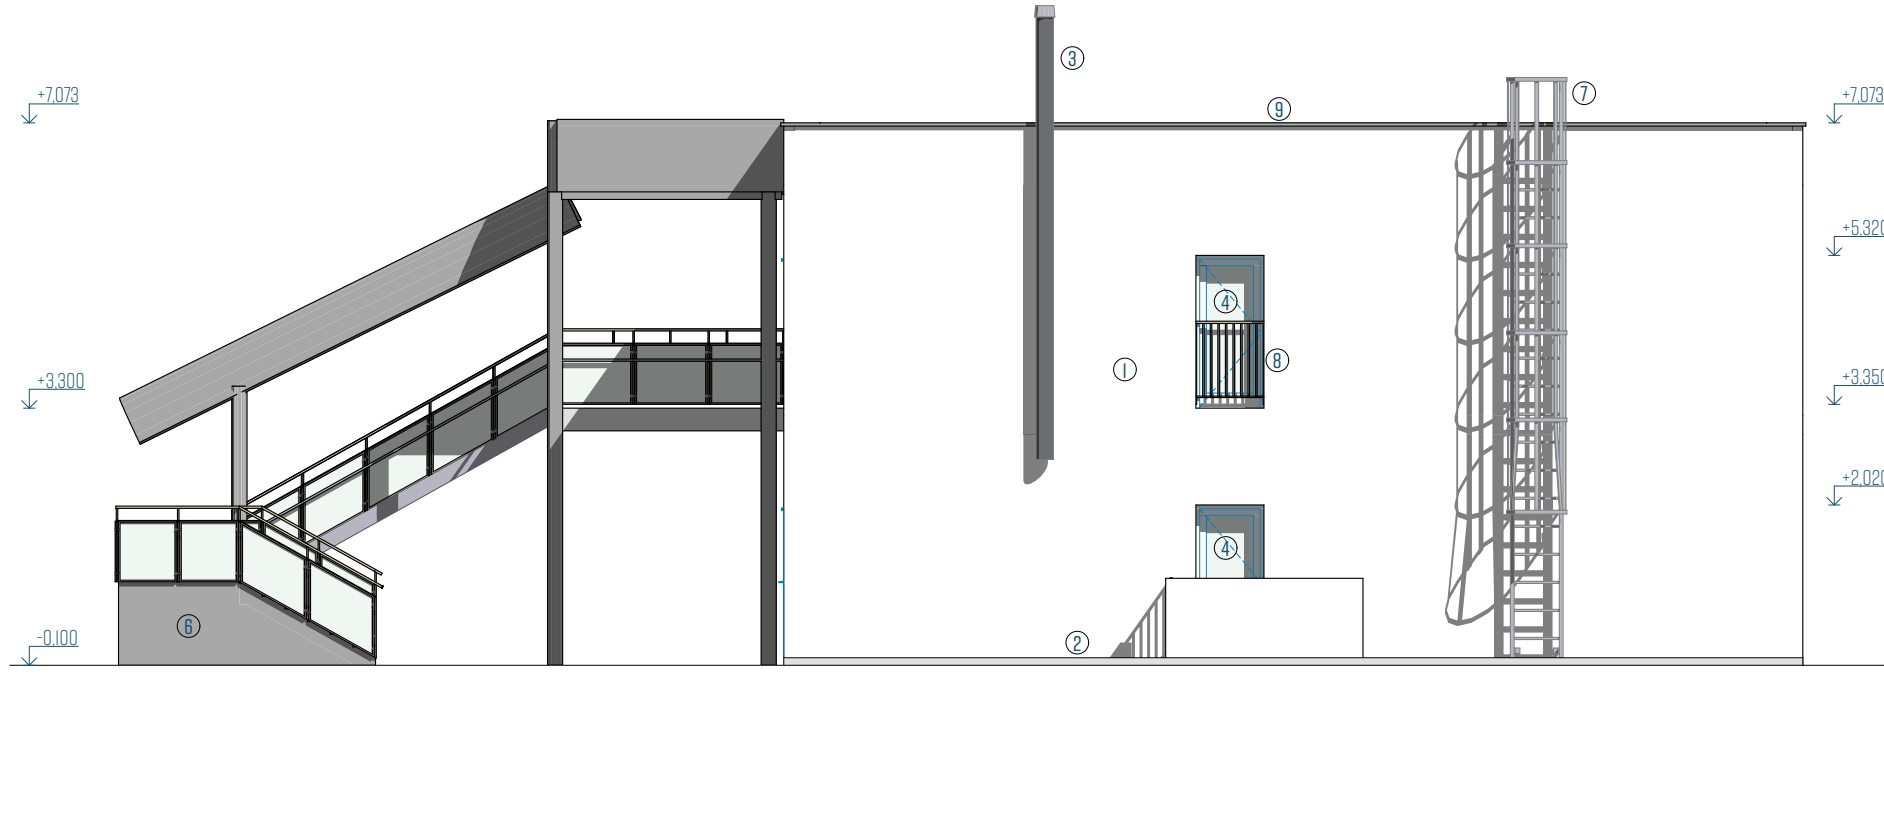

Pohled západní

1:100

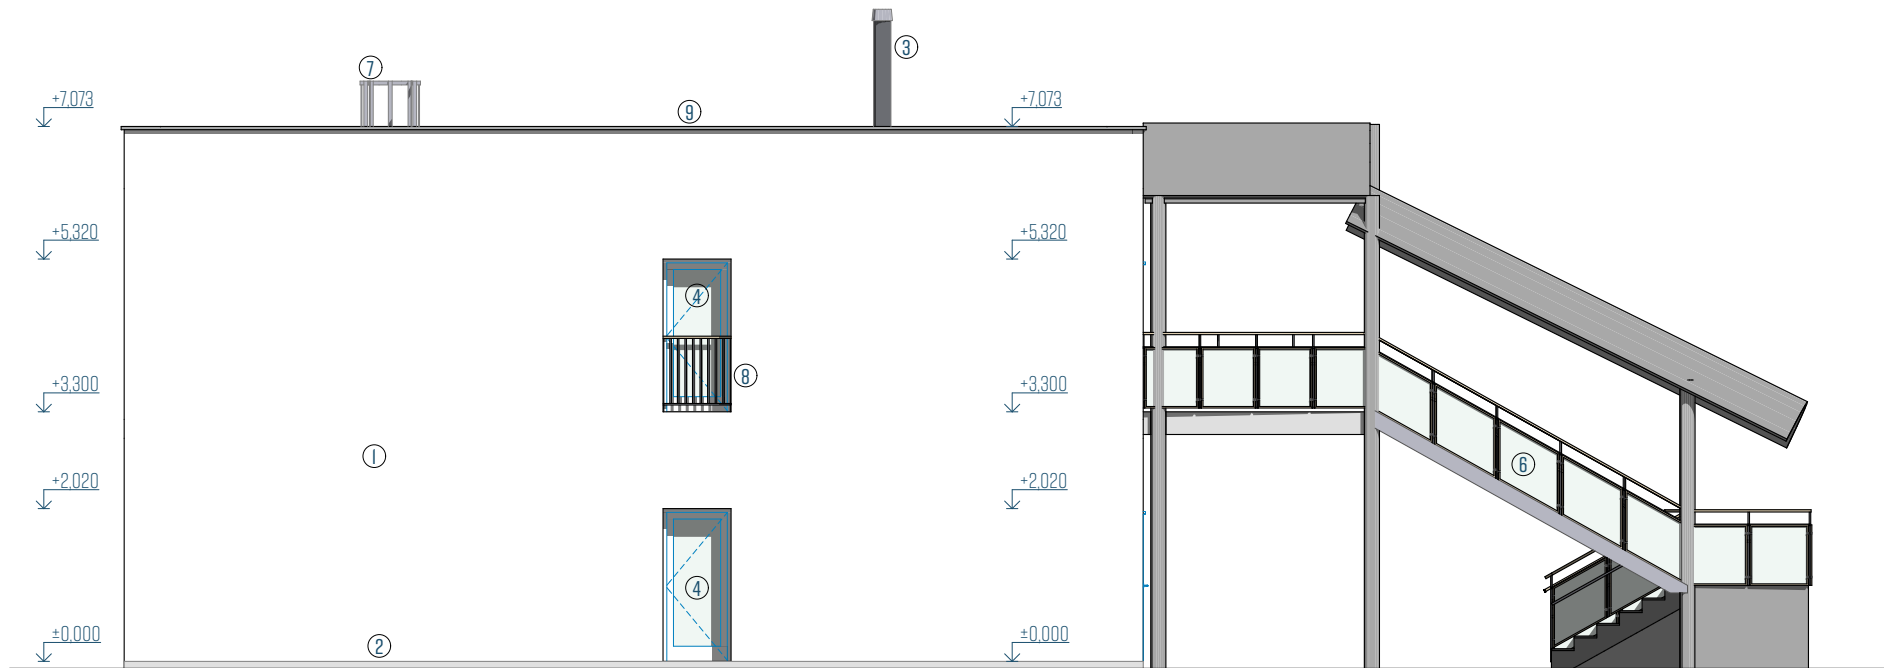

Pohled východní

1:100

LEGENDA PRVKŮ

- 1 FASÁDNÍ OMÍTKA - AKRYLÁTOVÁ HRUBÁ - ODSTÍN ČERVENÁ A ŽLUTA
- 2 SOKLOVÁ OMÍTKA - AKRYLÁTOVÁ HRUBÁ - SVĚTLE ŠEDÁ
- 3 KOMÍNOVÝ SYSTÉM - VENKOVNÍ NEREZOVÝ
- 4 VÝPLŇ OTVORŮ - OKNO - PLASTOVÝ PROFIL, ODSTÍN BÍLÝ
- 5 VÝPLŇ OTVORŮ - VSTUPNÍ DVEŘE - PLASTOVÝ PROFIL, ODSTÍN BÍLÝ
- 6 ZÁMEČNICKÝ VÝROBEK - OCELOVÉ SCHODIŠTĚ S PŘÍSTŘEŠKEM
- 7 ZÁMEČNICKÝ VÝROBEK - POŽÁRNÍ ŽEBŘÍK
- 8 ZÁMEČNICKÝ VÝROBEK - OCELOVÉ ZÁBRADLÍ
- 9 OPLECHOVÁNÍ ATIKY - ODSTÍN PŘÍRODNÍ, POZINK
- 10 VYBOURÁNÍ OKNA S PARAPETEM, REALIZACE DVEŘÍ PRO WC
- 11 ZRUŠENÍ STÁVAJÍCÍCH DVEŘÍ, ZAZDĚNÍ STÁVAJÍCÍHO OTVORU

ČEJKA VESELÝ ARCHITEKTI

PROJEKT

STAVEBNÍ ÚPRAVY MŠ, NÁM. SVORNOSTI 2567

AUTOR PROJEKTU

ING. ARCH. TOMÁŠ ČEJKA
ING. ARCH. ADAM VESELÝ

ZODPOVĚDNÝ PROJEKTANT

ING. ARCH. ADAM VESELÝ

VYPRACOVAL

ING. ARCH. ADAM VESELÝ

PŘÍMÝ ZPRACOVATEL

ČEJKA VESELÝ ARCHITEKTI S.R.O.
ÚDOLNÍ 529/29, 602 00 BRNO
WWW.CEJKAVESELY.CZ IČ: 09994581

INVESTOR

STATUTÁRNÍ MĚSTO BRNO, UMČ BRNO - ŽABOVŘESKY
HOROVA 1623/28, 616 00 BRNO

MÍSTO

PARC. Č.: 2375/206, 2375/207, K.Ú.: ŽABOVŘESKY (610740)

± 0,000 = +235,450 M N. M.
49.214241013N, 16.580778167E

ČÁST DOKUMENTACE

D.I.I ARCHITEKTONICKO-STAVEBNÍ ŘEŠENÍ

VÝKRES

ZA V POHLEDY - NAVRHOVANÝ STAV

STUPEŇ DOKUMENTACE

DOKUMENTACE PRO SPOLEČNÉ POVOLENÍ

POČET F A4

2X A4

ČÍSLO ZAKÁZKY

20230602

DATUM

05/2022

MĚŘÍTKO

1:100

ČÍSLO VÝKRESU

D.I.I.21

PARÉ

REVIZE

DATUM