


DN300: NAPOJENÍ DOMOVNÍ PŘÍPOJKY DN200 POMOCÍ ODBOČKY

Pomocí odboček budou připojeny přípojky na potrubí hlavní stoky DN250 a DN300. Na potrubí DN500 a DN400 jednotné kanalizace budou přípojky napojeny navrtávacími sedly. Poloha, materiál a dimenze přípojek nejsou přesně známy. Projekt předpokládá přepojování přípojek z kameninového potrubí DN200, v případě jiné dimenze přípojky budou použity odpovídající dimenze odboček a napojovacích tvarovek!

PŮDORYS M 1:20

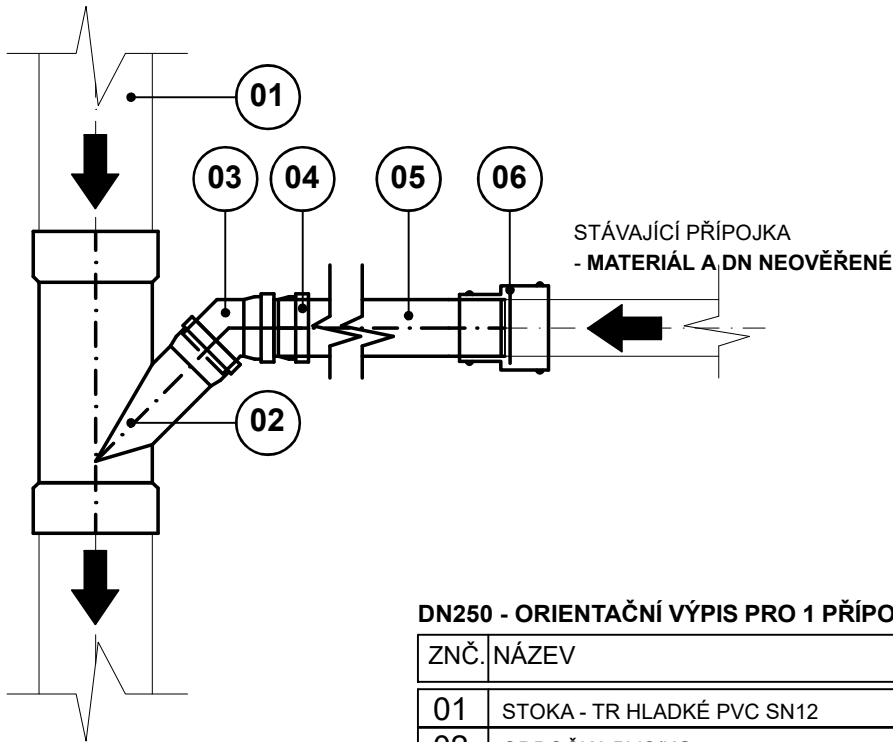


DN250 - ORIENTAČNÍ VÝPIS PRO 1 PŘÍPOJKU:

ZNČ.	NÁZEV	DN	MNOŽ.
01	STOKA - TR HLADKÉ PVC SN12	300	-
02	ODBOČKA PVC/KG	300/200	1 ks
03	KOLENO 45° KG - SN8	200	1 ks
04	KOLENO 15° KG - SN8	200	1 ks
05	PŘÍPOJKA - TR PVC-U (KG) - SN8	200	dle sit.
06	STANDARDNÍ SPOJKA SC/LC (+ DIST. VLOŽKA) nebo PŘECHODOVÁ SPOJKA AC/AR	200/X	1

Celkem se předpokládá přepojení 12ks domovních přípojek na potrubí DN300.

ŘEZ:

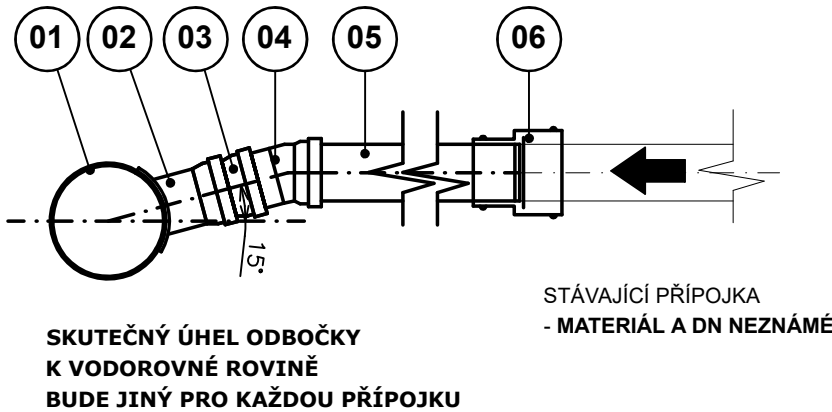

Výpis přípojek dešťové kanalizace

Přípojka č.p.	DN Sběrače	Délka	
		DN200	
832	300	1,60	m
833	300	1,60	m
821	300	1,50	m
638	300	4,10	m
779	300	3,50	m
702	300	3,30	m
716	300	2,70	m
752	300	2,90	m
505	300	3,60	m
496	300	3,40	m
519	300	2,80	m
510	300	4,50	m
Celkem		35,50	m
* přípoky uličních vpustí řeší samostatný výkres			

POZNÁMKA:

Počet, dimenze a materiál stávajících kanalizačních přípojek není znám a musí být zjištěn a ověřen při provádění stavby ve výkopu. Pro potřeby projektové dokumentace a soupisu prací a dodávek se předpokládá dimenze přípojek DN200, materiál kamenina. Skutečný výpis materiálu musí být upraven dle skutečného stavu zjištěného ve výkopu.

Předpokládá se provedení přepojení 12ks domovních přípojek dešťové kanalizace - střešních svodů. Celkový počet přepojení přípojek bude proveden dle stávajícího stavu zjištěného ve výkopu při bourání stávající kanalizace po konzultaci s provozovatelem a majiteli připojovaných objektů. Z dostupných podkladů nelze s jistotou určit přesný počet, stav, dimenzi a polohu přípojek dešťové kanalizace. Všechny funkční přípojky musí být přepojeny!

V případě, že stávající domovní přípojky budou společné pro splaškovou a dešťovou vodu, musí být jednotlivé odpadní vody odděleny na pozemcích připojovaných objektů před napojením do jednotlivých oddílných kanalizací.

VYPRACOVAL		ČÍSLO PARE
Ing. ŽÁČEK Jaroslav Ph.D., Chlum 144, Křemže 382 03, IČ: 06577831		
		
MÍSTO STAVBY: České Budějovice - Jihočeský kraj k. ú. Zlív u Českých Budějovic (793272)		STUPEŇ PROJEKTU PROJEKTOVÁ DOKUMENTACE PRO PROVÁDĚNÍ STAVBY (DPS)
INVESTOR: Město Zlív, Dolní náměstí 585, 373 44 Zlív		
STAVBA		DATUM VIII/2025
Zlív		FORMÁT 2 x A4
Obnova kanalizace v ulici Jáchymovská		MĚŘÍTKO 1:50
STAVEBNÍ OBJEKT SO-01.4 Dešťová kanalizace		Č. VÝKRESU D.4.2
OBSAH Vzor přepojení a výpis přípojek dešťové kanalizace		