

OBSAH DOKUMENTACE (DLE PŘÍLOHY Č.4 VYHLÁŠKY Č.62/2013 Sb.)

TEXTOVÁ ČÁST	A	PRŮVODNÍ ZPRÁVA
	B	SOUHRNNÁ TECHNICKÁ ZPRÁVA
	E	DOKLADOVÁ ČÁST STANOVISKA A VYJÁDRĚNÍ
GRAFICKÁ ČÁST	C	SITUAČNÍ VÝKRESY
	D	DOKUMENTACE OBJEKTŮ
	D.1.1	ARCHITEKTONICKO-STAVEBNÍ ŘEŠENÍ
	D.1.2	STAVEBNĚ-KONSTRUKČNÍ ŘEŠENÍ
	D.1.3	POŽÁRNĚ BEZPEČNOSTNÍ ŘEŠENÍ

DOKUMENTACE PRO SLOUČENÉ ŘÍZENÍ ÚR+SP

ČLENĚNÍ PD DLE PŘÍL.Č.4 K VYHL. Č.499/2006 SB. VE ZNĚNÍ POZDĚJŠÍCH PŘEDPISŮ, ZEJM. VYHL. Č. 62/2013 Sb.



ÚPRAVY HŘBITOVA KBELY - ETAPA 1

1902

ZPRACOVATEL:	OBJEDNATEL:
23 STUDIO ARCHITEKTURA INTERIÉR DESIGN	MĚSTSKÁ ČÁST PRAHA 19
T: +420 775 137 881	SEMILSKÁ 43/1
E: STUDIO@23STUDIO.CZ	197 00 PRAHA 9 - KBELY
W: WWW.23STUDIO.CZ	IČO: 002 31 304
A: LOBEČ 60 277 36 LOBEČ U MŠENA	
ZODPOVĚDNÝ PROJEKTANT:	MÍSTO STAVBY:
ING. JAN PUSTĚJOVSKÝ, Ph.D.	PRAHA 9 - KBELY
AUTORIZOVANÝ ARCHITEKT ČKA 4432	PRAHA
VYPRACOVAL:	Č.PARC.:
ING. JAN PUSTĚJOVSKÝ, Ph.D.	1956, 1957
ING.ARCH. TEREZA PUSTĚJOVSKÁ	K.Ú. KBELY
	[731641]

STUPEŇ PD:	DOKUMENTACE KE SLOUČENÉMU
	ÚZEM. ROZH. A STAV. POVOLENÍ
ČÁST PD:	
DATUM:	07/2023, akt. 05/2024
VÝKRES:	
MĚŘÍTKO:	
FORMÁT:	
PARÉ Č.:	VÝKRES Č.:

ÚR+SP

VÝKRES I NÁVRH JE A ZŮSTANE MAJETKEM ARCHITEKTA A NESMÍ BÝT ROZMNOŽOVÁN, PŘEDÁN TŘETÍM OSOBÁM, POUŽIT CELÝ ANI Z ČÁSTI BEZ PÍSEMNÉHO SOUHLASU ARCHITEKTA

pozn.:

- Dokladová část (E) včetně úplného znění všech získaných stanovisek je nedílnou součástí dokumentace. Musí být dodrženy všechny podmínky vydaných stanovisek.
- Projektová dokumentace je zpracována na základě geodetického zaměření.
- V případě zjištění rozdílů skutečného provedení stavby oproti PD nutno ihned kontaktovat projektanta. Všechny rozměry je nutné přeměřit přímo na stavbě.
- Zakreslování dle ČSN 01 3420:2004 Výkresy pozemních staveb.
- Toto není prováděcí projekt. Projekt bude sloužit pouze k vydání územního rozhodnutí a stavebnímu povolení!!!
- Projekt obsahuje novostavby objektů kolumbária, přístřešku a navazujících ploch.
- Zpracovatel nepřebírá jakékoli záruky za škody případně vzniklé použitím této dokumentace k jiným účelům, než pro jaké je určena.

DOKUMENTACE PRO SLOUČENÉ ŘÍZENÍ ÚR+SP

ČLENĚNÍ PD DLE PŘÍL.Č.4 K VYHL. Č.499/2006 SB. VE ZNĚNÍ POZDĚJŠÍCH PŘEDPISŮ, ZEJM. VYHL. Č. 62/2013 Sb.

ÚPRAVY HŘBITOVA KBELY - ETAPA 1

1902



ZPRACOVATEL:

23 STUDIO
ARCHITEKTURA | INTERIÉR | DESIGN

T: +420 775 137 881
E: STUDIO@23STUDIO.CZ
W: WWW.23STUDIO.CZ
A: LOBEČ 60 277 36 LOBEČ U MŠENA

ZODPOVĚDNÝ PROJEKTANT:

ING. JAN PUSTĚJOVSKÝ, Ph.D.

AUTORIZOVANÝ ARCHITEKT ČKA 4432

VYPRACOVAL:

ING. JAN PUSTĚJOVSKÝ, Ph.D.

ING.ARCH. TEREZA PUSTĚJOVSKÁ

OBJEDNATEL:

MĚSTSKÁ ČÁST PRAHA 19

SEMILSKÁ 43/1

197 00 PRAHA 9 - KBELY

IČO: 002 31 304

MÍSTO STAVBY:

PRAHA 9 - KBELY

PRAHA

Č.PARC.:

1956, 1957

K.Ú. KBELY

[731641]

STUPEŇ PD:

DOKUMENTACE KE SLOUČENÉMU

ÚZEM. ROZH. A STAV. POVOLENÍ

ČÁST PD:

TEXTOVÁ ČÁST

DATUM:

07/2023, akt. 05/2024

VÝKRES:

MĚŘÍTKO:

FORMÁT:

PARÉ Č.:

VÝKRES Č.:

ÚR+SP

A+B

VÝKRES I NÁVRH JE A ZŮSTANE MAJETKEM ARCHITEKTA A NESMÍ BÝT ROZMNOŽOVÁN, PŘEDÁN TŘETÍM OSOBÁM, POUŽIT CELÝ ANI Z ČÁSTI BEZ PÍSEMNÉHO SOUHLASU ARCHITEKTA

OBSAH DOKUMENTACE:

C SITUAČNÍ VÝKRESY

01	SITUACE ŠIRŠÍCH VZTAHŮ	-
02	CELKOVÝ SITUAČNÍ VÝKRES - STÁVAJÍCÍ STAV	1:500
03	CELKOVÝ SITUAČNÍ VÝKRES - NÁVRH ZÁSAHŮ - ETAPA 1	1:250
04	KOORDINAČNÍ SITUAČNÍ VÝKRES - ETAPA 1	1:250
05	KATASTRÁLNÍ SITUAČNÍ VÝKRES	1:1000

D.1.1 DOKUMENTACE OBJEKTŮ

01	NAVIGÁTOR STAVEBNÍCH OBJEKTŮ S007-S013	1:250
02	VÝKRES VÝKOPŮ - ETAPA 1	1:150
03	VÝKRES ZÁKLADŮ - ETAPA 1	1:150
04a	S007 - KOLUMBÁRIUM - PŮDORYS, ŘEZ	1:50
04b	S007 - KOLUMBÁRIUM - POHLEDY	1:50
05a	S008 - KOLUMBÁRIUM - PŮDORYS	1:50
05b	S008 - KOLUMBÁRIUM - ŘEZOPOHLEDY	1:50
05c	S008 - KOLUMBÁRIUM - POHLEDY	1:50
06a	S009 - KOLUMBÁRIUM - PŮDORYS, ŘEZ	1:50
06b	S009 - KOLUMBÁRIUM - POHLEDY	1:50
07a	S010 - KOLUMBÁRIUM - PŮDORYS, ŘEZY	1:50
07b	S010 - KOLUMBÁRIUM - POHLEDY	1:50
08a	S011 - KOLUMBÁRIUM - PŮDORYS, ŘEZ	1:50
08b	S011 - KOLUMBÁRIUM - POHLEDY	1:50
09a	S012 - KOLUMBÁRIUM - PŮDORYS, ŘEZ	1:50
09b	S012 - KOLUMBÁRIUM - POHLEDY	1:50
10a	S013 - PŘÍSTŘEŠEK - PŮDORYS	1:75
10b	S013 - PŘÍSTŘEŠEK - ŘEZY	1:75
10c	S013 - PŘÍSTŘEŠEK - POHLEDY	1:75

DOKUMENTACE PRO SLOUČENÉ ŘÍZENÍ ÚR+SP

ČLENĚNÍ PD DLE PŘÍL.Č.4 K VYHL. Č.499/2006 SB. VE ZNĚNÍ POZDĚJŠÍCH PŘEDPISŮ, ZEJM. VYHL. Č. 62/2013 Sb.



ÚPRAVY HŘBITOVA KBELY - ETAPA 1

1902

ZPRACOVATEL:

23 STUDIO
ARCHITEKTURA | INTERIÉR | DESIGN

T: +420 775 137 881
E: STUDIO@23STUDIO.CZ
W: WWW.23STUDIO.CZ
A: LOBEČ 60 277 36 LOBEČ U MŠENA

ZODPOVĚDNÝ PROJEKTANT:

ING. JAN PUSTĚJOVSKÝ, Ph.D.

AUTORIZOVANÝ ARCHITEKT ČKA 4432

VYPRACOVAL:

ING. JAN PUSTĚJOVSKÝ, Ph.D.

ING.ARCH. TEREZA PUSTĚJOVSKÁ

OBJEDNATEL:

MĚSTSKÁ ČÁST PRAHA 19

SEMILSKÁ 43/1

197 00 PRAHA 9 - KBELY

IČO: 002 31 304

MÍSTO STAVBY:

PRAHA 9 - KBELY

PRAHA

Č.PARC.:

1956, 1957

K.Ú. KBELY

[731641]

STUPEŇ PD:

DOKUMENTACE KE SLOUČENÉMU

ÚZEM. ROZH. A STAV. POVOLENÍ

ČÁST PD:

SITUACE, VÝKRESOVÁ DOKUM.

DATUM:

07/2023, akt. 05/2024

VÝKRES:

MĚŘÍTKO:

FORMÁT:

PARÉ Č.:

VÝKRES Č.:

ÚR+SP

C+D.1.1

VÝKRES I NÁVRH JE A ZŮSTANE MAJETKEM ARCHITEKTA A NESMÍ BÝT ROZMNOŽOVÁN, PŘEDÁN TŘETÍM OSOBÁM, POUŽIT CELÝ ANI Z ČÁSTI BEZ PÍSEMNÉHO SOUHLASU ARCHITEKTA

pozn.:

- Dokladová část (E) včetně úplného znění všech získaných stanovisek je nedílnou součástí dokumentace. Musí být dodrženy všechny podmínky vydaných stanovisek.
- Projektová dokumentace je zpracována na základě geodetického zaměření.
- V případě zjištění rozdílů skutečného provedení stavby oproti PD nutno ihned kontaktovat projektanta. Všechny rozměry je nutné přeměřit přímo na stavbě.
- Zakreslování dle ČSN 01 3420:2004 Výkresy pozemních staveb.
- Toto není prováděcí projekt. Projekt bude sloužit pouze k vydání územního rozhodnutí a stavebnímu povolení!!!
- Projekt obsahuje novostavby objektů kolumbária, přístřešku a navazujících ploch.
- Zpracovatel nepřebírá jakékoli záruky za škody případně vzniklé použitím této dokumentace k jiným účelům, než pro jaké je určena.

ČLENĚNÍ PD DLE PŘÍL.Č.4 K VYHL. Č.499/2006 SB. VE ZNĚNÍ POZDĚJŠÍCH PŘEDPISŮ, ZEJM. VYHL. Č. 62/2013 Sb.

ÚPRAVY HŘBITOVA KBELY - ETAPA 1

1902

ZPRACOVATEL:

23 STUDIO
ARCHITECTURA | INTERIÉR | DESIGN

T: +420 775 137 881
E: STUDIO@23STUDIO.CZ
W: WWW.23STUDIO.CZ
A: LOBEČ 60 277 36 LOBEČ U MŠENA

ZODPOVĚDNÝ PROJEKTANT:

ING. JAN PUSTĚJOVSKÝ, Ph.D.

AUTORIZOVANÝ ARCHITEKT ČKA 4432

VYPRACOVAL:

ING. JAN PUSTĚJOVSKÝ, Ph.D.

ING.ARCH. TEREZA PUSTĚJOVSKÁ

OBJEDNATEL:

MĚSTSKÁ ČÁST PRAHA 19

SEMILSKÁ 43/1

197 00 PRAHA 9 - KBELY

IČO: 002 31 304

MÍSTO STAVBY:

PRAHA 9 - KBELY

PRAHA

Č.PARC.:

1956, 1957

K.Ú. KBELY

[731641]

STUPEŇ PD:

DOKUMENTACE KE SLOUČENÉMU

ÚZEM. ROZH. A STAV. POVOLENÍ

ČÁST PD:

TECHNICKÁ ZPRÁVA

DATUM:

07/2023, akt. 05/2024

MĚŘÍTKO:

FORMÁT:

PARÉ Č.:

VÝKRES Č.:




ÚR+SP

D.1.1

TECHNICKÁ ZPRÁVA




VÝKRES I NÁVRH JE A ZŮSTANE MAJETKEM ARCHITEKTA A NESMÍ BÝT ROZMNOŽOVÁN, PŘEDÁN TŘETÍM OSOBÁM, POUŽIT CELÝ ANI Z ČÁSTI BEZ PÍSEMNÉHO SOUHLASU ARCHITEKTA

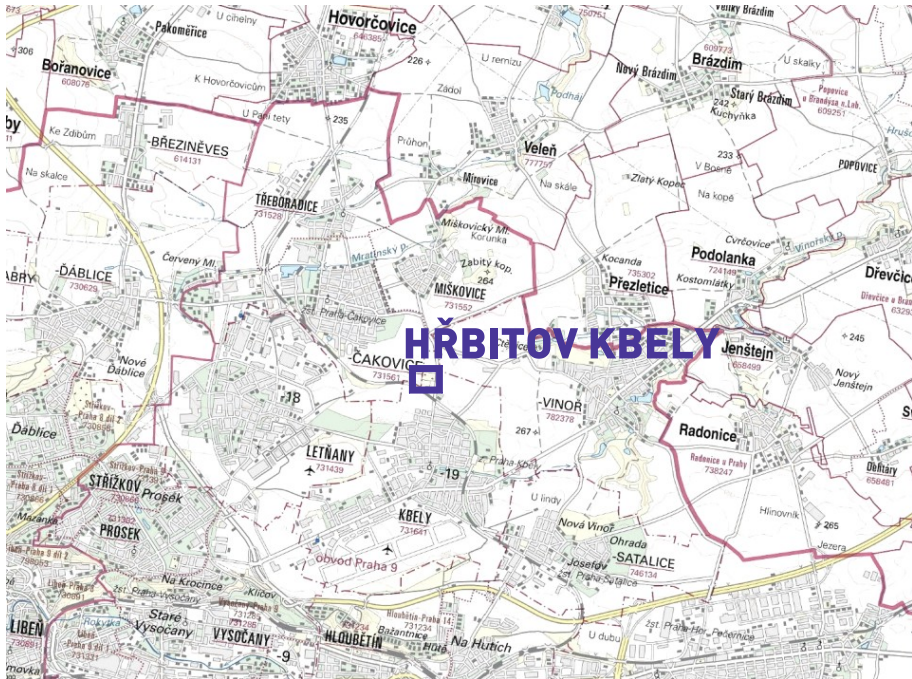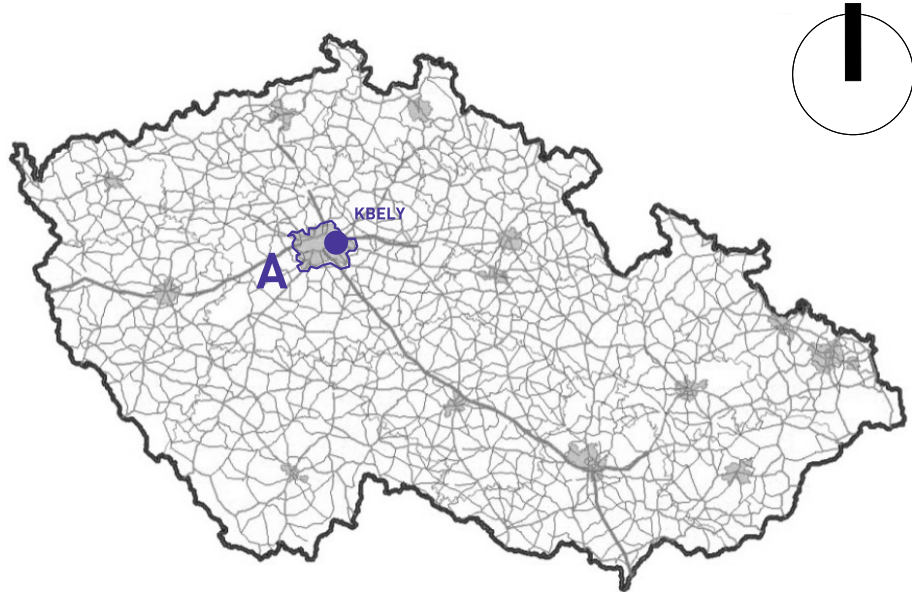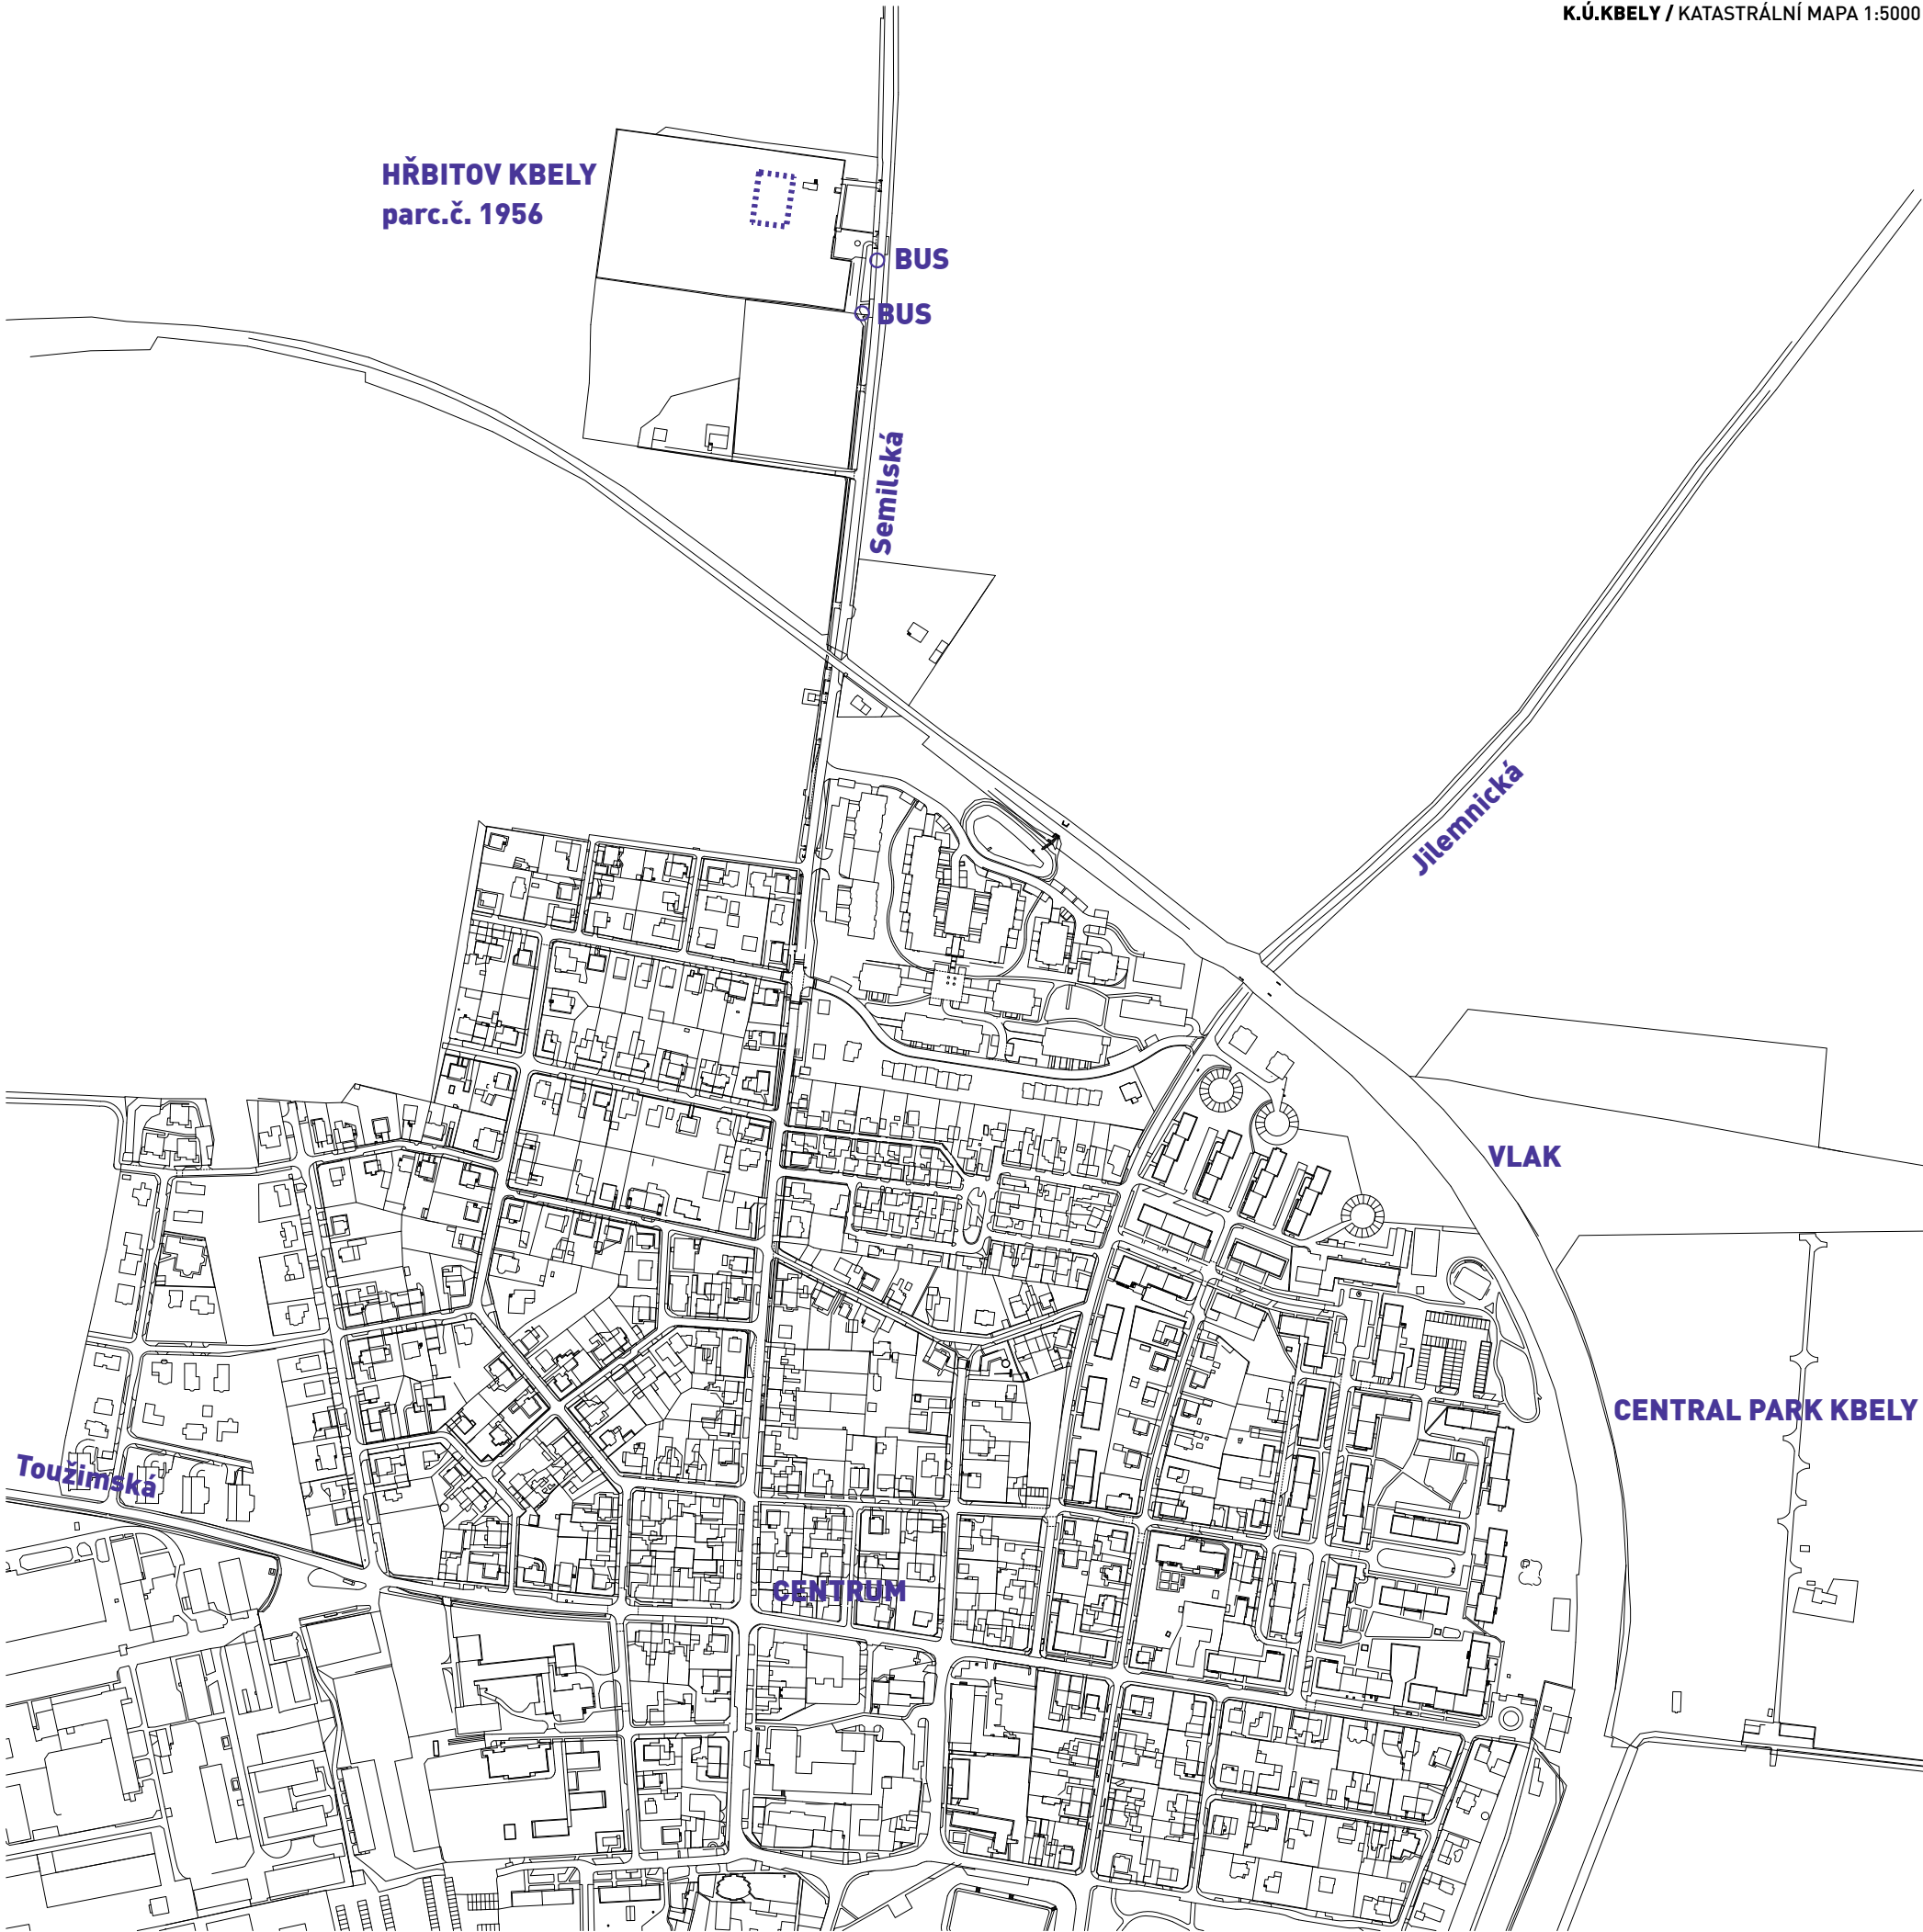

- pozn.:
- Projektová dokumentace je zpracována na základě geodetického zaměření.
 - V případě zjištění rozdílů skutečného provedení stavby oproti PD nutno ihned kontaktovat projektanta. Všechny rozměry je nutné přeměřit přímo na stavbě.
 - Zakreslování dle ČSN 01 3420:2004 Výkresy pozemních staveb.
 - Toto není prováděcí projekt. Projekt bude sloužit pouze k vydání územního rozhodnutí a stavebnímu povolení!!!
 - Projekt obsahuje novostavby objektů kolumbária, přístřešku a navazujících ploch.
 - Zpracovatel nepřebírá jakékoli záruky za škody případně vzniklé použitím této dokumentace k jiným účelům, než pro jaké je určena.

±0,000 = 257,90 BpV.			1902
ÚPRAVY HŘBITOVA KBELY - ETAPA 1			ÚR+SP
ZPRACOVATEL:	OBJEDNATEL:	STUPEŇ PD:	
23 STUDIO	MĚSTSKÁ ČÁST PRAHA 19	DOKUMENTACE KE SLOUČENÉMU	
ARCHITEKTURA INTERIOR DESIGN	SEMILSKÁ 43/1	ÚZEM. ROZH. A STAV. POVOLENÍ	
T: +420 775 137 881	197 00 PRAHA 9 - KBELY	ČÁST PD:	
E: STUDIO@23STUDIO.CZ	IČO: 002 31 304	SITUAČNÍ VÝKRESY	
W: WWW.23STUDIO.CZ		DATUM:	
A: LOBEČ 60 277 36 LOBEČ U MŠENA		07/2023, akt. 05/2024	
ZODPOVĚDNÝ PROJEKTANT:	MÍSTO STAVBY:	VÝKRES:	
ING. JAN PUSTĚJOVSKÝ, Ph.D.	PRAHA 9 - KBELY	SITUACE	
AUTORIZOVANÝ ARCHITEKT ČKA 4432	PRAHA	SÍRŠÍCH VZTAHŮ	
VYPRACOVAL:	Č.PARC.:	MĚŘITKO:	
ING. JAN PUSTĚJOVSKÝ, Ph.D.	1956, 1957	FORMÁT:	
ING.ARCH. TEREZA PUSTĚJOVSKÁ	K.Ú. KBELY	PARÉ Č.:	
	(731641)	VÝKRES Č.:	
		c_01	

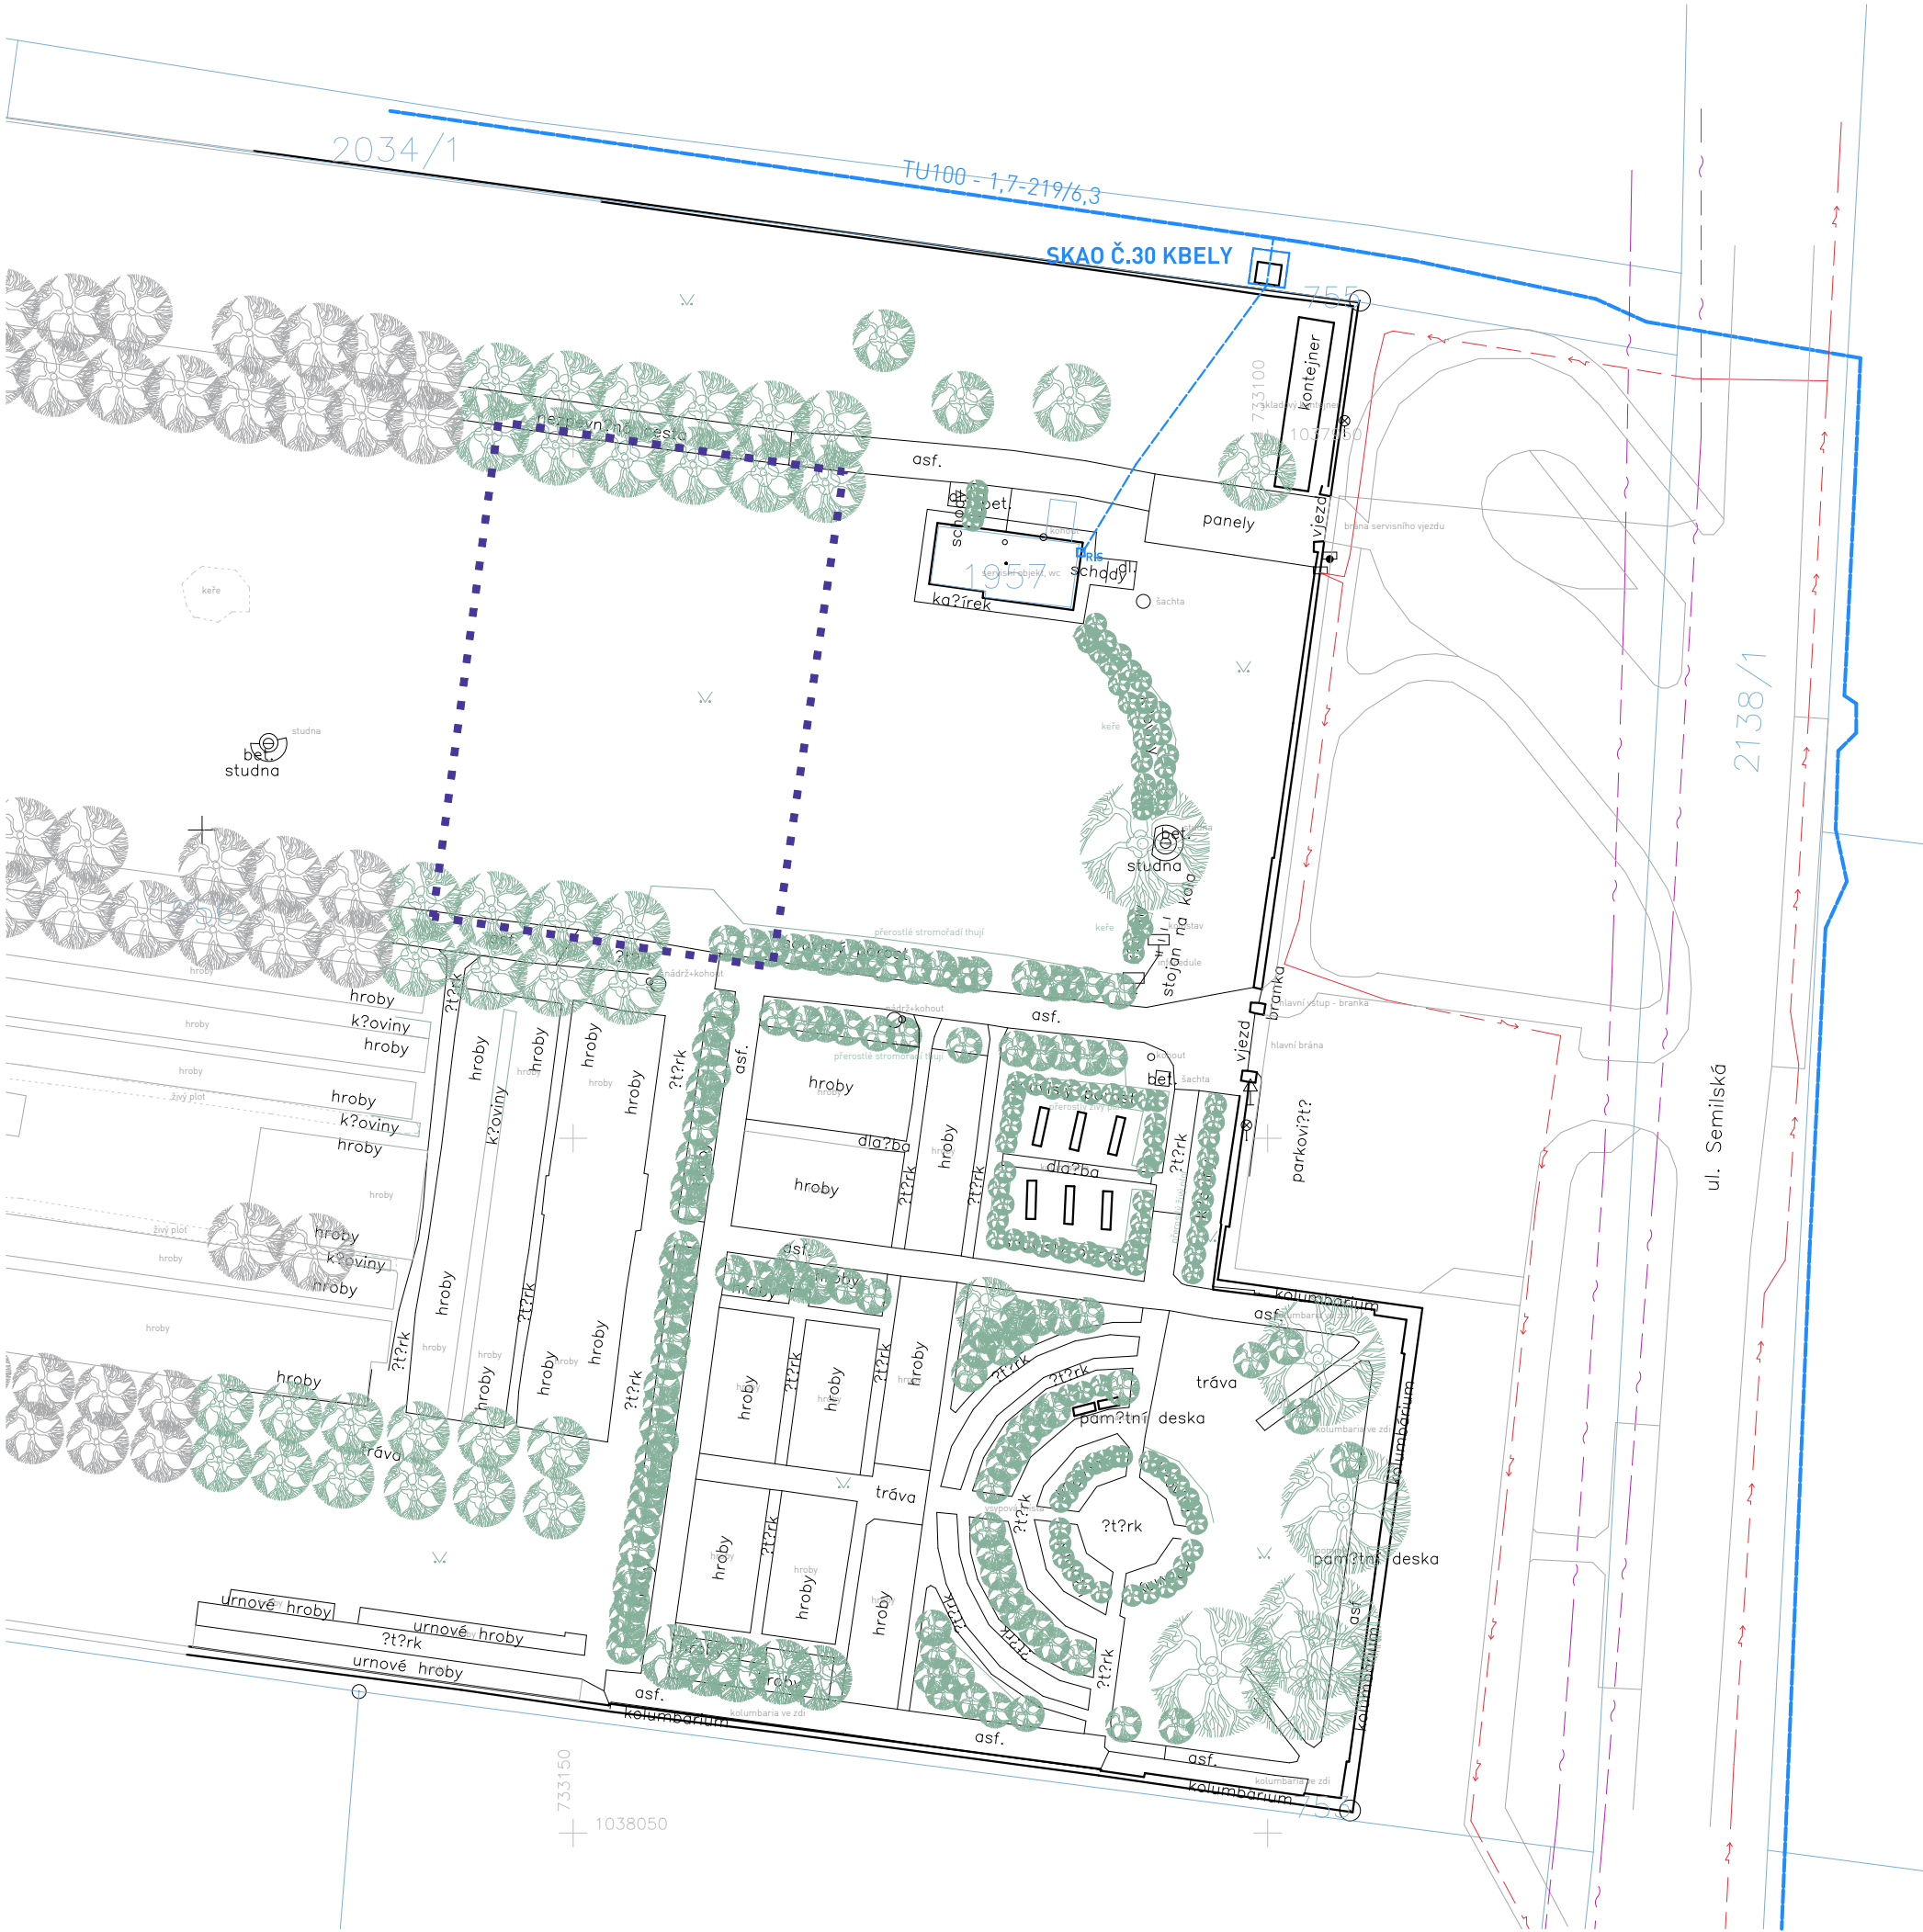

LEGENDA:

ŘEŠENÉ ÚZEMÍ - ETAPA 1 (PARC.Č. 1956)

ZAMĚŘENÉ HRANY BUDOV A OPLOCENÍ (OHRADNÍ ZEĎ)

ZAMĚŘENÉ HRANY PLOCH (KOMUNIKACE, OBRUBNÍKY, PRVKY,...)

ZAMĚŘENÁ VZROSTLÁ ZELEŇ

ZAMĚŘENÁ ZELEŇ (KEŘE, OSTATNÍ POROSTY TVOŘÍCÍ BARIÉRY)

NEZAMĚŘENÉ HRANY PLOCH (KOMUNIKACE, OBRUBNÍKY, PRVKY,...)

NEZAMĚŘENÁ VZROSTLÁ ZELEŇ

NEZAMĚŘENÁ ZELEŇ (KEŘE, OSTATNÍ POROSTY TVOŘÍCÍ BARIÉRY)

STÁVAJÍCÍ INŽENÝRSKÉ SÍTĚ:

ANODOVÉ UZEMNĚNÍ SKAO KBELY, PPD a.s.

PRÍVOD ELEKTRO SKAO Č.30 KBELY Z RIS

ELEKTRO NN, PREDistribuce, a.s.

SLABOPROUD, CETIN, a.s.

- pozn.:
- Zákres inženýrských sítí je pouze informativní. Před realizací je nutné provést polohopisné a výškopisné vytýčení veškerých sítí.
 - Při souběhu a křížení podzemních sítí bude dodržena ČSN 73 6005 (Prostorová úprava vedení technického vybavení). Trasy potrubí budou případně upraveny dle skutečné polohy stávajících sítí.
 - NUTNÁ KOORDINACE MEZI JEDNOTLIVÝMI ČÁSTMI PD A PROFESEMI!
- Projektová dokumentace je zpracována na základě geodetického zaměření (výškopisné a polohopisné zaměření východní části hřbitova obsahující etapu 1 - Ing. Josef Vlach, květen 2020). Západní část hřbitova byla vynesena dle dostupných podkladů a ručního doměření - zakresleno šedou barvou.
 - V případě zjištěných rozdílů skutečného provedení stavby oproti PD nutno ihned kontaktovat projektanta. Všechny rozměry je nutné přeměřit přímo na stavbě.
 - Zakreslování dle ČSN 01 3420: 2004 Výkresy pozemních staveb.
 - Toto není prováděcí projekt. Projekt bude sloužit pouze k vydání územního rozhodnutí a stavebnímu povolení!!!
 - Projekt obsahuje novostavby objektů kolumbária, přístřešku a navazujících ploch.
 - Zpracovatel nepřebírá jakékoli záruky za škody případně vzniklé použitím této dokumentace k jiným účelům, než pro jaké je určena.


ÚPRAVY HŘBITOVA KBELY - ETAPA 1

ZPRACOVATEL:
23 STUDIO
ARCHITEKTURA | INTERIOR | DESIGN
T: +420 775 137 881
E: STUDIO@23STUDIO.CZ
W: WWW.23STUDIO.CZ
A: LOBEČ 60 277 36 LOBEČ U MŠENA

ZODPOVĚDNÝ PROJEKTANT:
ING. JAN PUSTĚJOVSKÝ, Ph.D.
AUTORIZOVANÝ ARCHITEKT ČKA 4432
VYPRACOVAL:
ING. JAN PUSTĚJOVSKÝ, Ph.D.
ING.ARCH. TEREZA PUSTĚJOVSKÁ
[731641]

OBJEDNATEL:
MĚSTSKÁ ČÁST PRAHA 19
SEMILSKÁ 43/1
197 00 PRAHA 9 - KBELY
IČO: 002 31 304
MÍSTO STAVBY:
PRAHA 9 - KBELY
PRAHA
Č.PARC.:
1956, 1957
K.Ú. KBELY
[731641]

STUPEŇ PD:
DOKUMENTACE KE SLOUČENÉMU
ÚZEM. ROZH. A STAV. POVOLENÍ
ČÁST PD:
SITUAČNÍ VÝKRESY
DATUM:
07/2023, akt. 05/2024
VÝKRES:
CELKOVÝ SITUAČNÍ VÝKRES
- STÁVAJÍCÍ STAV
MĚŘÍTKO:
FORMÁT:
PARÉ Č.:
VÝKRES Č.:
c_02

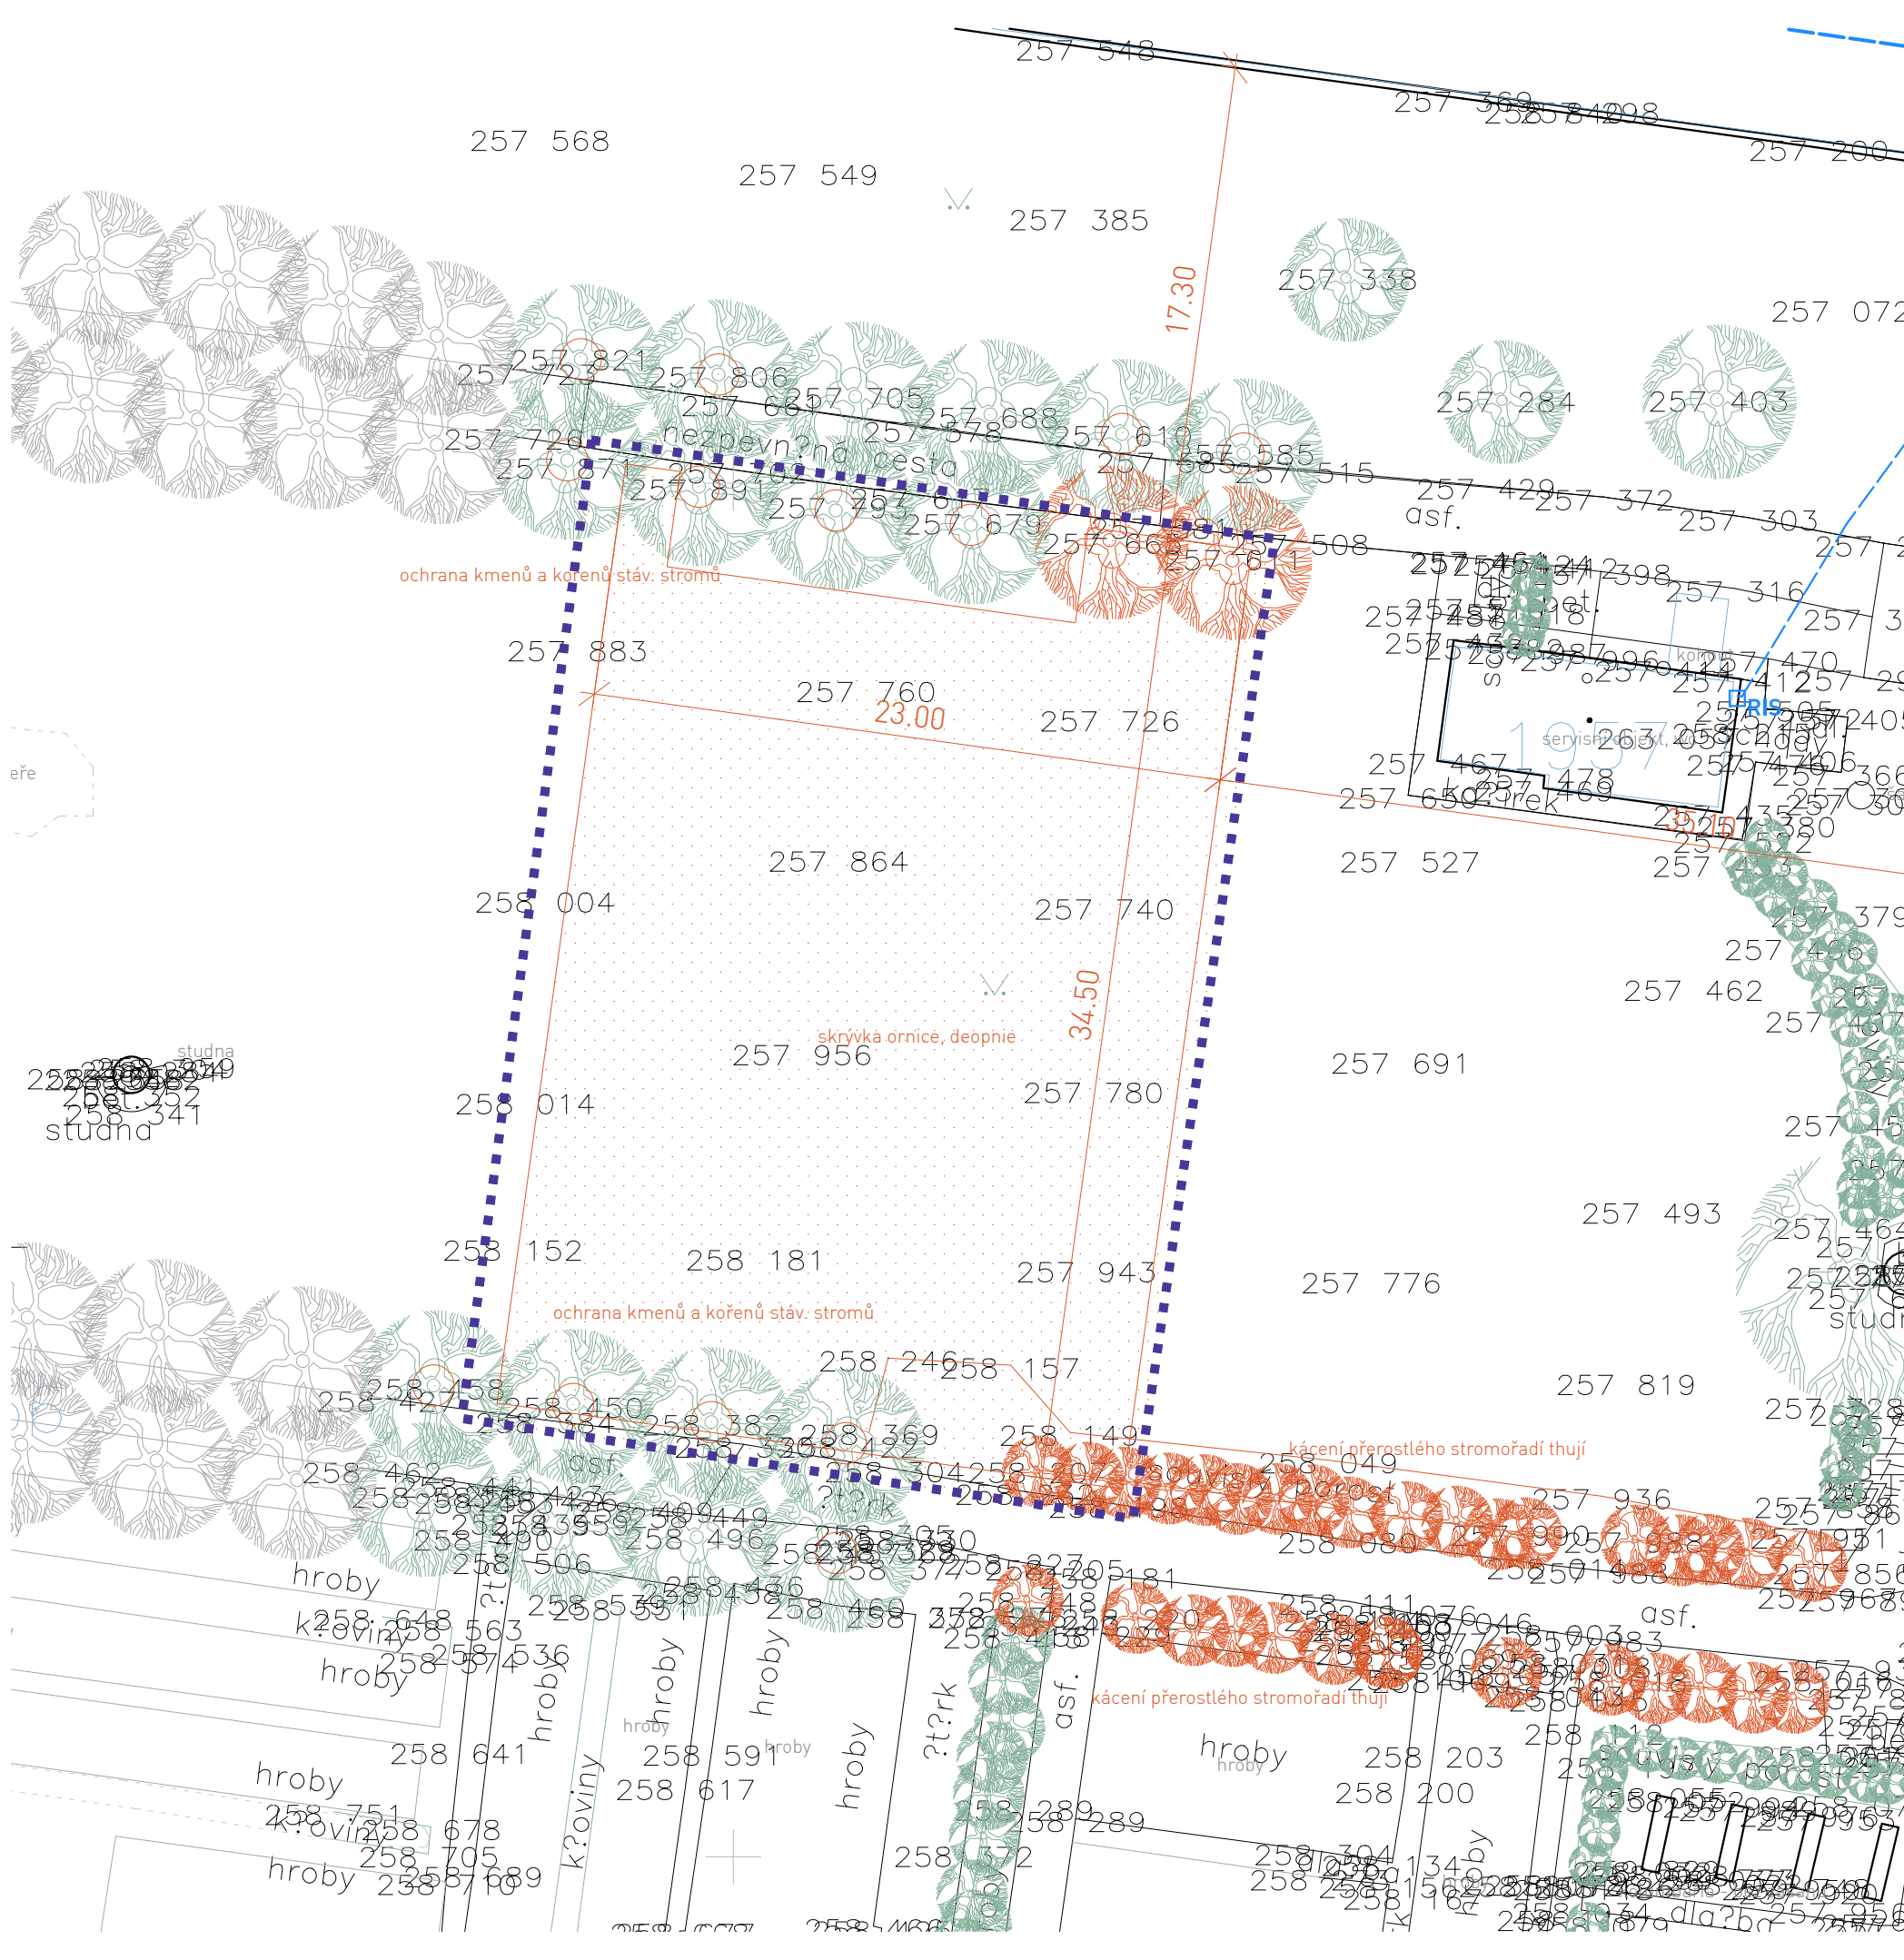

LEGENDA:

ŘEŠENÉ ÚZEMÍ - ETAPA 1 (PARC.Č. 1956)

ZAMĚŘENÉ HRANY BUDOV A OPLOCENÍ (OHRADNÍ ZEĎ)

ZAMĚŘENÉ HRANY PLOCH (KOMUNIKACE, OBRUBNÍKY, PRVKY,...)

ZAMĚŘENÁ VZROSTLÁ ZELEŇ

ZAMĚŘENÁ ZELEŇ (KEŘE, OSTATNÍ POROSTY TVOŘÍCÍ BARIÉRY)

NEZAMĚŘENÉ HRANY PLOCH (KOMUNIKACE, OBRUBNÍKY, PRVKY,...)

NEZAMĚŘENÁ VZROSTLÁ ZELEŇ

NEZAMĚŘENÁ ZELEŇ (KEŘE, OSTATNÍ POROSTY TVOŘÍCÍ BARIÉRY)

ODSTRANĚNÍ STÁVAJÍCÍCH OBJEKTŮ (OHRADNÍ ZDI)

ODSTRANĚNÍ STÁVAJÍCÍCH ZPEVNĚNÝCH PLOCH VČETNĚ PODKLADU

SKRÝVKA ORNICE

ODSTRANĚNÍ STÁVAJÍCÍ VZROSTLÉ ZELENĚ

STÁVAJÍCÍ INŽENÝRSKÉ SÍTĚ:

ANODOVÉ UZEMNĚNÍ SKAO KBELY, PPD a.s.

PŘÍVOD ELEKTRO SKAO Č.30 KBELY Z RIS

- pozn.:
- V rámci přípravných prací se doporučuje provést:
 - inženýrskogeologický průzkum
 - hydrogeologický průzkum, vsakovací zkouška
 - zjištění přesných pozic případných vedení a stavu inženýrských sítí
 - Stromy, potenciálně dotčené plánovanou stavbou budou opatřeny ochranou kmene bedněním
 - Zákres inženýrských sítí je pouze informativní. Před realizací je nutné provést polohopisné a výškopisné vytyčení veškerých sítí.
 - Při souběhu a křížení podzemních sítí bude dodržena ČSN 73 6005 (Prostorová úprava vedení technického vybavení). Trasy potrubí budou případně upraveny dle skutečné polohy stávajících sítí.
 - NUTNÁ KOORDINACE MEZI JEDNOTLIVÝMI ČÁSTMI PD A PROFESEMI!
 - Projektová dokumentace je zpracována na základě geodetického zaměření (výškopisné a polohopisné zaměření východní části hřbitova obsahující etapu 1 - Ing. Josef Vlach, květen 2020). Západní část hřbitova byla vynesena dle dostupných podkladů a ručního doměření - zakresleno šedou barvou.
 - V případě zjištěných rozdílů skutečného provedení stavby oproti PD nutno ihned kontaktovat projektanta. Všechny rozměry je nutné přeměřit přímo na stavbě.
 - Zakreslování dle ČSN 01 3420: 2004 Výkresy pozemních staveb.
 - Toto není prováděcí projekt. Projekt bude sloužit pouze k vydání územního rozhodnutí a stavebnímu povolení!!!
 - Projekt obsahuje novostavby objektů kolumbária, přístřešku a navazujících ploch.
 - Zpracovatel nepřebírá jakékoli záruky za škody případně vzniklé použitím této dokumentace k jiným účelům, než pro jaké je určena.

ÚPRAVY HŘBITOVA KBELY - ETAPA 1

ZPRACOVATEL:

23 STUDIO

ARCHITEKTURA | INTERIÉR | DESIGN

T: +420 775 137 881
E: STUDIO@23STUDIO.CZ
W: WWW.23STUDIO.CZ
A: LOBEČ 60 277 36 LOBEČ U MŠENA

ZODPOVĚDNÝ PROJEKTANT:

ING. JAN PUSTĚJOVSKÝ, Ph.D.

AUTORIZOVANÝ ARCHITEKT ČKA 4432

VYPRACOVAL:

ING. JAN PUSTĚJOVSKÝ, Ph.D.

ING.ARCH. TEREZA PUSTĚJOVSKÁ

OBJEDNATEL:

MĚSTSKÁ ČÁST PRAHA 19

SEMILSKÁ 43/1

197 00 PRAHA 9 - KBELY

IČO: 002 31 304

MÍSTO STAVBY:

PRAHA 9 - KBELY

PRAHA

Č.PARC.:

1956, 1957

K.Ú. KBELY

[731641]

STUPEŇ PD:

DOKUMENTACE KE SLOUČENÉMU

ÚZEM. ROZH. A STAV. POVOLENÍ

ČÁST PD:

SITUAČNÍ VÝKRESY

DATUM:

07/2023, akt. 05/2024

VÝKRES:

CELKOVÝ SITUAČNÍ VÝKRES

- NÁVRH ZÁSAHŮ, ETAPA 1

MĚŘÍTKO:

1:250

FORMÁT:

A3


PARÉ Č.:

VÝKRES Č.:

c_03

±0,000 = 257,90 BpV.

VÝKRES I NÁVRH JE A ZŮSTANE MAJETKEM ARCHITEKTA A NESMÍ BÝT ROZMNOŽOVÁN, PŘEDÁN TŘETÍM OSOBÁM, POUŽIT CELÝ ANI Z ČÁSTI BEZ PÍSEMNÉHO SOUHLASU ARCHITEKTA

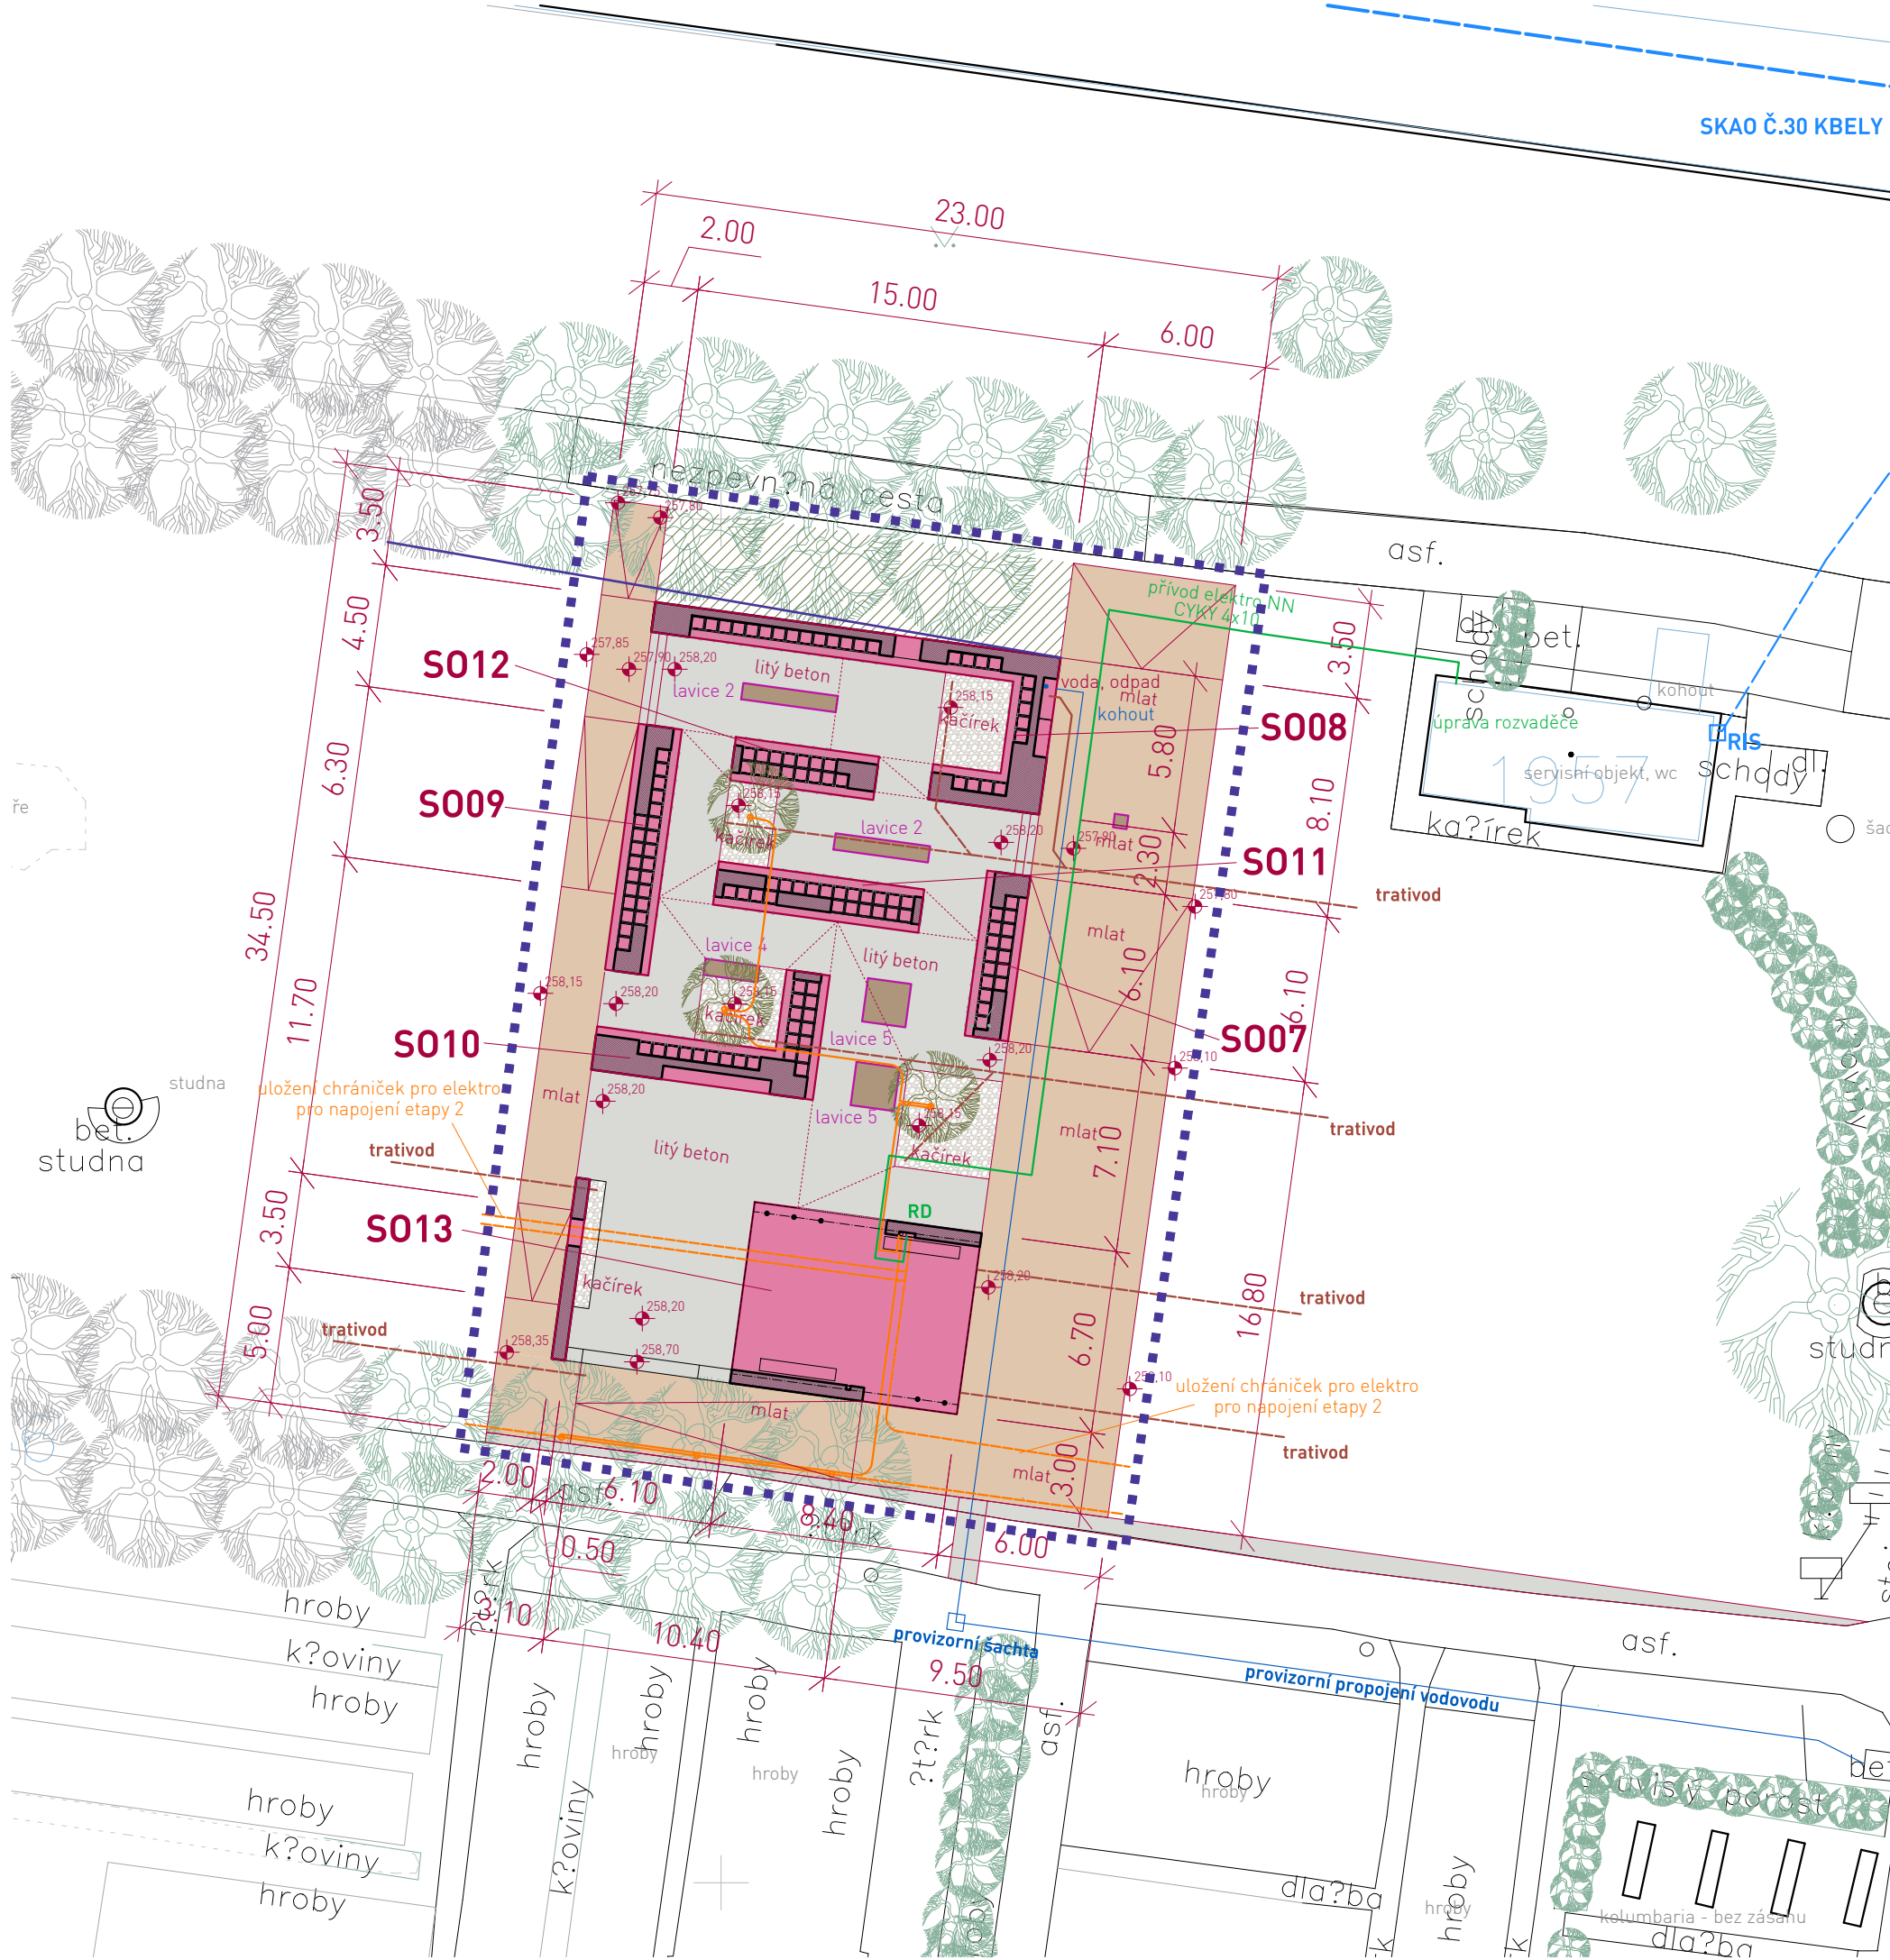

LEGENDA:

ZAMĚŘENÉ HRANY BUDOV A OPLOCENÍ (OHRADNÍ ZEĎ)

ZAMĚŘENÉ HRANY PLOCH (KOMUNIKACE, OBRUBNÍKY, PRVKY,...)

ZAMĚŘENÁ VZROSTLÁ ZELEŇ

ZAMĚŘENÁ ZELEŇ (KEŘE, OSTATNÍ POROSTY TVOŘÍCÍ BARIÉRY)

NEZAMĚŘENÉ HRANY PLOCH (KOMUNIKACE, OBRUBNÍKY, PRVKY,...)

NEZAMĚŘENÁ VZROSTLÁ ZELEŇ

NEZAMĚŘENÁ ZELEŇ (KEŘE, OSTATNÍ POROSTY TVOŘÍCÍ BARIÉRY)

NAVRHOVANÉ OBJEKTY

NAVRHOVANÝ MOBILIÁŘ

S007

NAVRHOVANÝ STAVEBNÍ OBJEKT - KOLUMBÁRIUM

S008

NAVRHOVANÝ STAVEBNÍ OBJEKT - KOLUMBÁRIUM

S009

NAVRHOVANÝ STAVEBNÍ OBJEKT - KOLUMBÁRIUM

S010

NAVRHOVANÝ STAVEBNÍ OBJEKT - KOLUMBÁRIUM

S011

NAVRHOVANÝ STAVEBNÍ OBJEKT - KOLUMBÁRIUM

S012

NAVRHOVANÝ STAVEBNÍ OBJEKT - KOLUMBÁRIUM

S013

NAVRHOVANÝ STAVEBNÍ OBJEKT - PŘÍSTŘEŠEK

NAVRHOVANÉ POVRCHY - LITÝ BETON

NAVRHOVANÉ POVRCHY - MLAT

NAVRHOVANÉ POVRCHY - KAČÍREK

NAVRHOVANÉ POVRCHY - ŠTĚRKOTRÁVNÍK

NAVRHOVANÉ POVRCHY - TRÁVNÍK

NAVRHOVANÁ VZROSTLÁ ZELEŇ

NAVRHOVANÉ INŽENÝRSKÉ SÍTĚ:

NAVRHOVANÝ VNITROAREÁLOVÝ VODOVOD

NAVRHOVANÉ PRVKY VEŘEJNÉHO OSVĚTLENÍ

NAVRHOVANÝ VNITROAREÁLOVÝ ROZVOD ELEKTRO NN

NAVRHOVANÝ VNITROAREÁLOVÝ ROZVOD OSVĚTLENÍ

STÁVAJÍCÍ INŽENÝRSKÉ SÍTĚ:

ANODOVÉ UZEMNĚNÍ SKAO KBELY, PPD a.s.

PŘÍVOD ELEKTRO SKAO Č.30 KBELY Z RIS

pozn.:

- Zákres inženýrských sítí je pouze informativní. Před realizací je nutné provést polohopisné a výškopisné vytyčení veškerých sítí.
- Při souběhu a křížení podzemních sítí bude dodržena ČSN 73 6005 (Prostorová úprava vedení technického vybavení). Trasy potrubí budou případně upraveny dle skutečné polohy stávajících sítí.
- NUTNÁ KOORDINACE MEZI JEDNOTLIVÝMI ČÁSTMI PD A PROFESEMI!

Projektová dokumentace je zpracována na základě geodetického zaměření (výškopisné a polohopisné zaměření východní části hřbitova obsahující etapu 1 - Ing. Josef Vlach, květen 2020). Západní část hřbitova byla vynesena dle dostupných podkladů a ručního doměření - zakresleno šedou barvou.

V případě zjištěných rozdílů skutečného provedení stavby oproti PD nutno ihned kontaktovat projektanta. Všechny rozměry je nutné přeměřit přímo na stavbě.

Zakreslování dle ČSN 01 3420: 2004 Výkresy pozemních staveb.

Tento projekt bude sloužit jako podklad pro realizaci stavby a jako zadávací dokumentace (příloha k výkazu výměr).

Projekt obsahuje novostavby objektů kolumbária, přístřešku a navazujících ploch.

Zpracovatel nepřebírá jakékoli záruky za škody případně vzniklé použitím této dokumentace k jiným účelům, než pro jaké je určena.

±0,000 = 257,90 BpV.

ÚPRAVY HŘBITOVA KBELY - ETAPA 1

1902

ZPRACOVATEL:

23 STUDIO

ARCHITECTURA | INTERIOR | DESIGN

T: +420 775 137 881

E: STUDIO@23STUDIO.CZ

W: WWW.23STUDIO.CZ

A: LOBEC 60 277 36 LOBEC U MŠENA

ZODPOVĚDNÝ PROJEKTANT:

ING. JAN PUSTĚJOVSKÝ, Ph.D.

AUTORIZOVANÝ ARCHITEKT ČKA 4432

VYPRACOVAL:

ING. JAN PUSTĚJOVSKÝ, Ph.D.

ING. ARCH. TEREZA PUSTĚJOVSKÁ

OBJEDNATEL:

MĚSTSKÁ ČÁST PRAHA 19

SEMILSKÁ 43/1

197 00 PRAHA 9 - KBELY

IČO: 002 31 304

MÍSTO STAVBY:

PRAHA 9 - KBELY

PRAHA

Č.PARC.: 1956, 1957

K.Ú. KBELY (731641)

STUPEŇ PD:

DOKUMENTACE KE SLOUČENÉMU

ÚZEM. ROZH. A STAV. POVOLENÍ

ČÁST PD:

SITUAČNÍ VÝKRESY

DATUM: 07/2023, akt. 05/2024

VÝKRES:

KOORDINAČNÍ SITUAČNÍ

VÝKRES - ETAPA 1

MĚŘÍTKO: 1:250

FORMÁT: A3

PARÉ Č.: VÝKRES Č.: c_04

ÚR+SP

C

VÝKRES I NÁVRH JE A ZŮSTANE MAJETKEM ARCHITEKTA A NESMÍ BÝT ROZMNOŽOVÁN, PŘEDÁN TŘETÍM OSOBÁM, POUŽIT CELÝ ANI Z ČÁSTI BEZ PÍSEMNÉHO SOUHLASU ARCHITEKTA



LEGENDA:

ŘEŠENÉ ÚZEMÍ - ETAPA 1 (PARC.Č. 1956)

STÁVAJÍCÍ OBJEKTY A ZÁKLADNÍ HRANY

NAVRHOVANÉ OBJEKTY

S007

NAVRHOVANÝ STAVEBNÍ OBJEKT - KOLUMBÁRIUM

S008

NAVRHOVANÝ STAVEBNÍ OBJEKT - KOLUMBÁRIUM

S009

NAVRHOVANÝ STAVEBNÍ OBJEKT - KOLUMBÁRIUM

S010

NAVRHOVANÝ STAVEBNÍ OBJEKT - KOLUMBÁRIUM

S011

NAVRHOVANÝ STAVEBNÍ OBJEKT - KOLUMBÁRIUM

S012

NAVRHOVANÝ STAVEBNÍ OBJEKT - KOLUMBÁRIUM


S013

NAVRHOVANÝ STAVEBNÍ OBJEKT - PŘÍSTŘEŠEK

- pozn.:
- Zákres inženýrských sítí je pouze informativní. Před realizací je nutné provést polohopisné a výškopisné vytýčení veškerých sítí.
 - Při souběhu a křížení podzemních sítí bude dodržena ČSN 73 6005 (Prostorová úprava vedení technického vybavení). Trasy potrubí budou případně upraveny dle skutečné polohy stávajících sítí.
 - NUTNÁ KOORDINACE MEZI JEDNOTLIVÝMI ČÁSTMI PD A PROFESEMI!
-
- Projektová dokumentace je zpracována na základě geodetického zaměření (výškopisné a polohopisné zaměření východní části hřbitova obsahující etapu 1 - Ing. Josef Vlach, květen 2020). Západní část hřbitova byla vynesena dle dostupných podkladů a ručního doměření - zakresleno šedou barvou.
 - V případě zjištěných rozdílů skutečného provedení stavby oproti PD nutno ihned kontaktovat projektanta. Všechny rozměry je nutné přeměřit přímo na stavbě.
 - Zakreslování dle ČSN 01 3420: 2004 Výkresy pozemních staveb.
 - Toto není prováděcí projekt. Projekt bude sloužit pouze k vydání územního rozhodnutí a stavebnímu povolení!!!
 - Projekt obsahuje novostavby objektů kolumbária, přístřešku a navazujících ploch.
 - Zpracovatel nepřebírá jakékoli záruky za škody případně vzniklé použitím této dokumentace k jiným účelům, než pro jaké je určena.

±0,000 = 257,90 BpV.		
ÚPRAVY HŘBITOVA KBELY - ETAPA 1		
ZPRACOVATEL:	OBJEDNATEL:	STUPEŇ PD:
23 STUDIO ARCHITEKTURA INTERIÉR DESIGN	MĚSTSKÁ ČÁST PRAHA 19	DOKUMENTACE KE SLOUČENÉMU
	SEMILSKÁ 43/1	ÚZEM. ROZH. A STAV. POVOLENÍ
	197 00 PRAHA 9 - KBELY	ČÁST PD:
	IČO: 002 31 304	SITUAČNÍ VÝKRESY
		DATUM:
ZODPOVĚDNÝ PROJEKTANT:	MÍSTO STAVBY:	VÝKRES:
ING. JAN PUSTĚJOVSKÝ, Ph.D.	PRAHA 9 - KBELY	KATASTRÁLNÍ SITUAČNÍ
AUTORIZOVANÝ ARCHITEKT ČKA 4432	PRAHA	VÝKRES
VYPRACOVAL:	Č.PARC.:	MĚŘÍTKO:
ING. JAN PUSTĚJOVSKÝ, Ph.D.	1956, 1957	FORMÁT:
ING.ARCH. TEREZA PUSTĚJOVSKÁ	K.Ú. KBELY	PARÉ Č.:
	[731641]	VÝKRES Č.:

VÝKRES I NÁVRH JE A ZŮSTANE MAJETKEM ARCHITEKTA A NESMÍ BÝT ROZMNOŽOVÁN, PŘEDÁN TŘETÍM OSOBÁM, POUŽIT CELÝ ANI Z ČÁSTI BEZ PÍSEMNÉHO SOUHLASU ARCHITEKTA

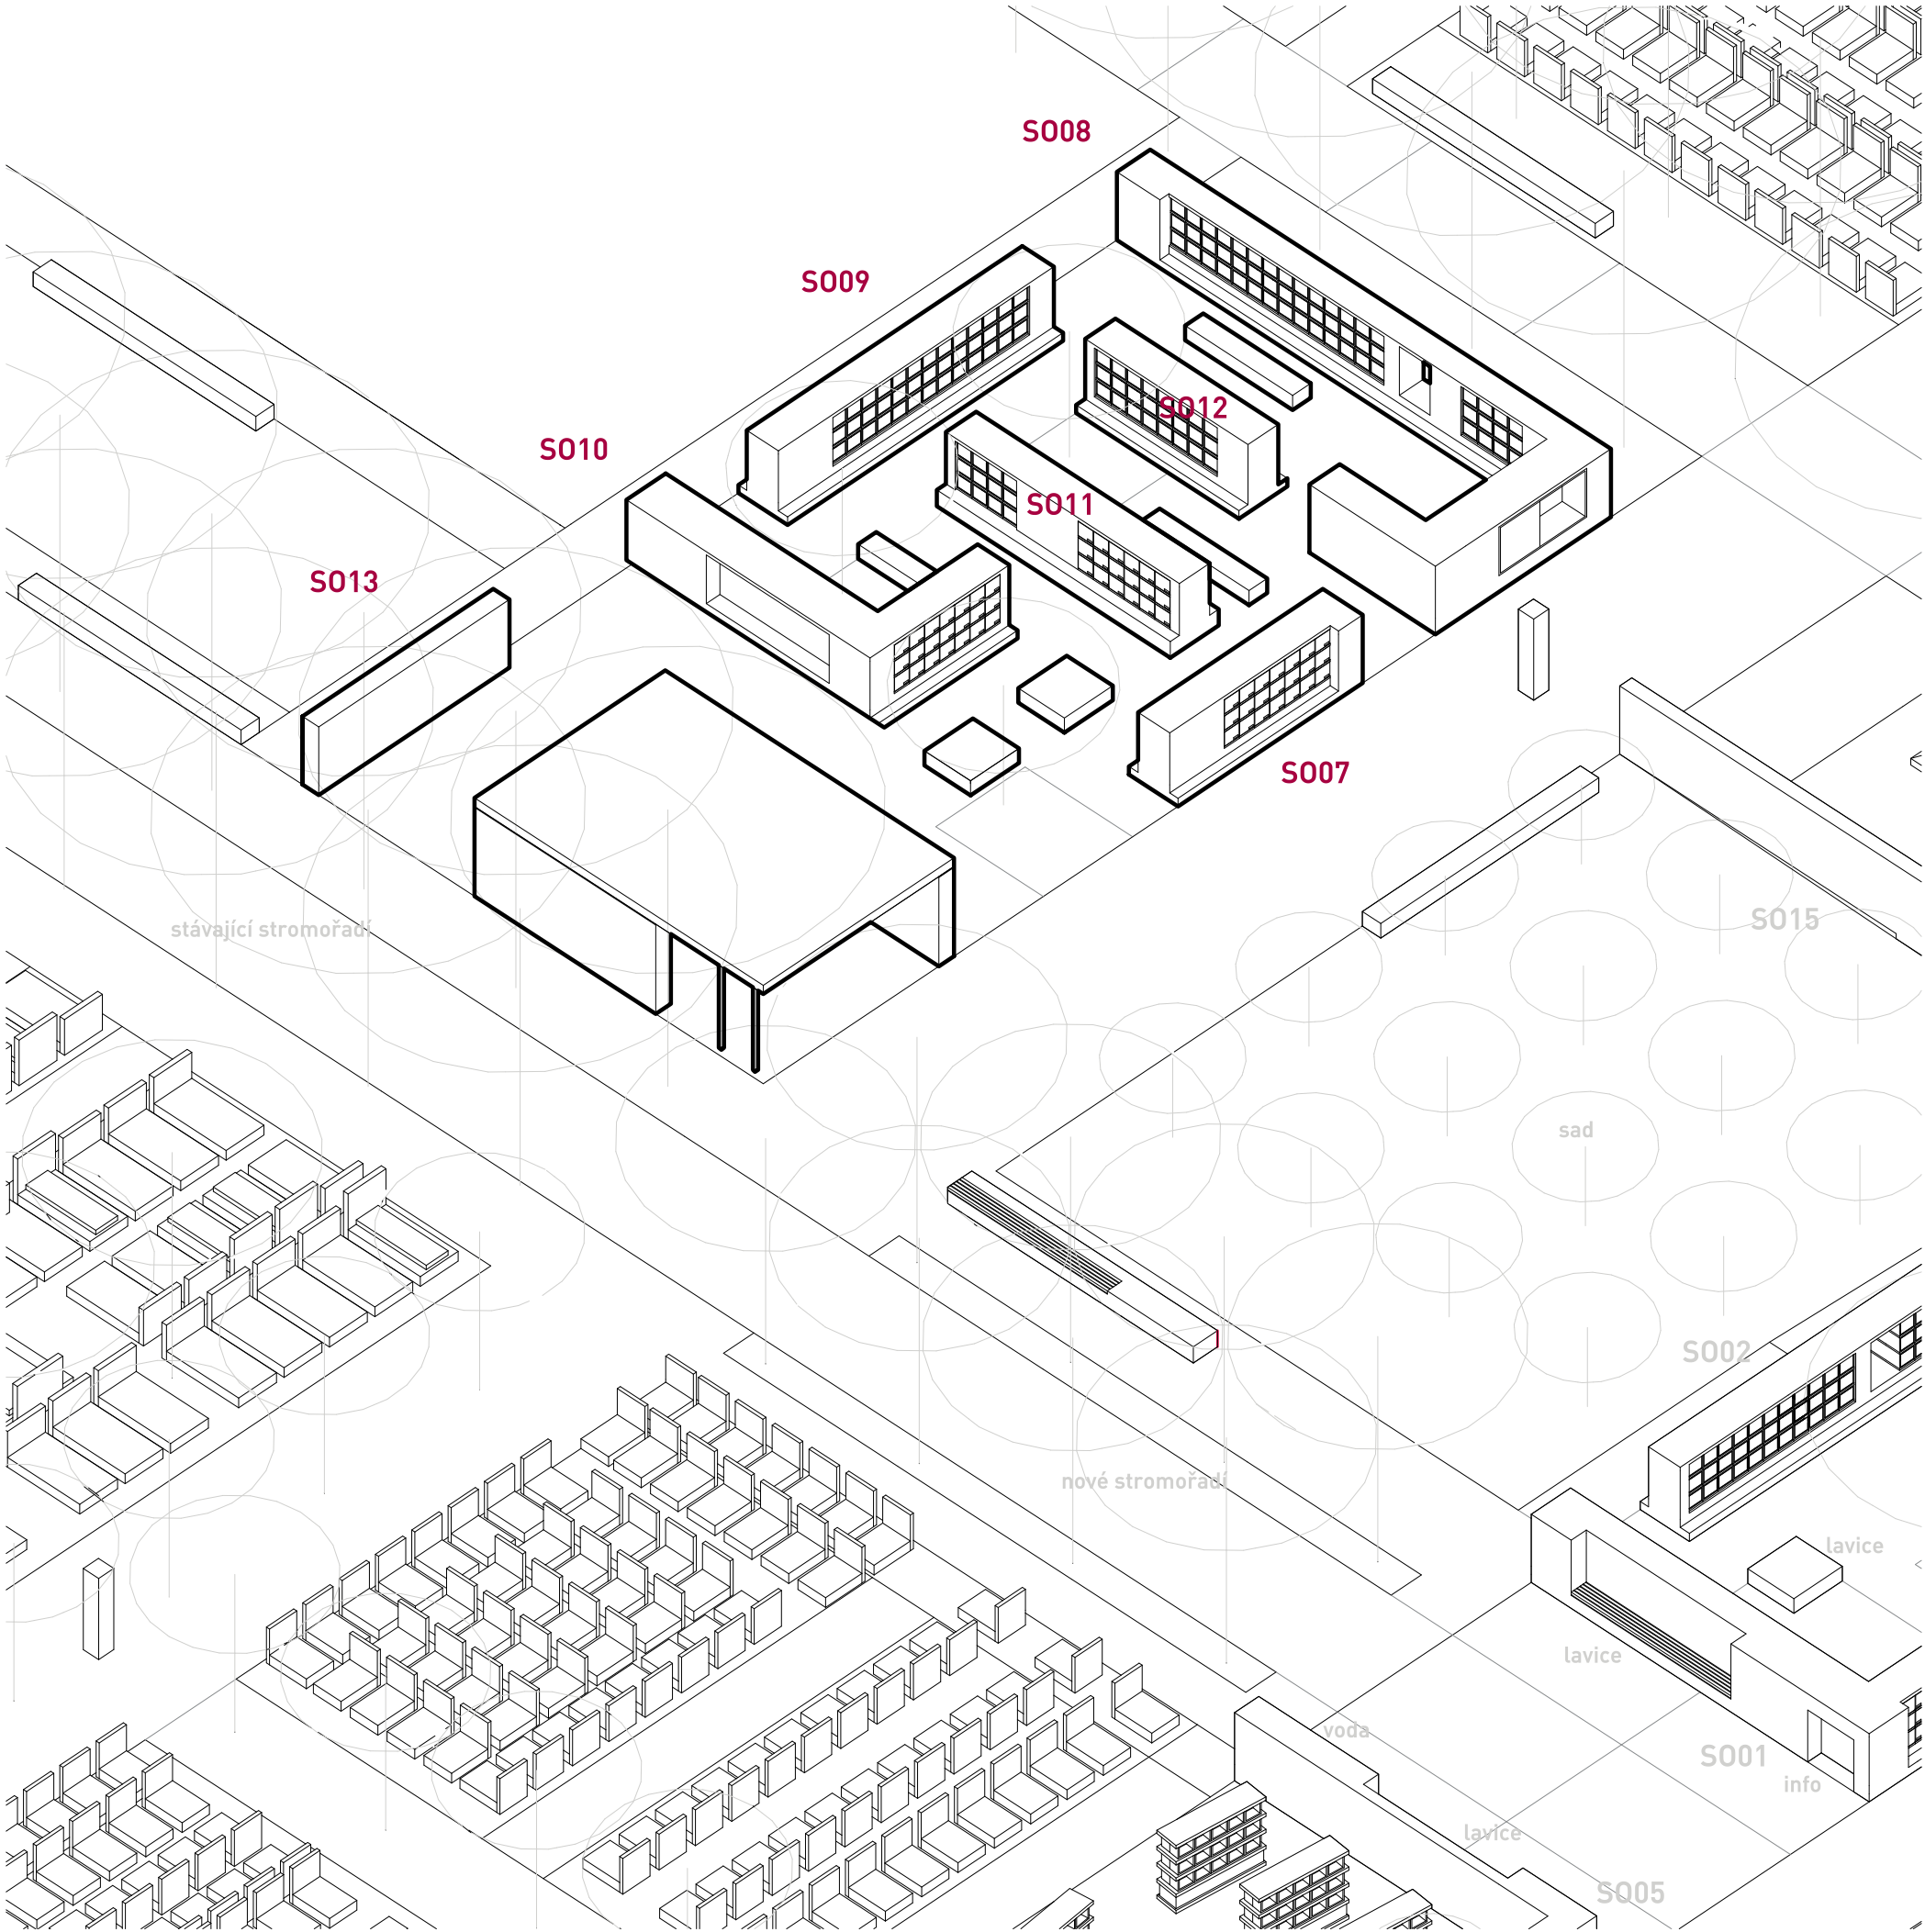

ÚPRAVY HŘBITOVA KBELY - ETAPA 1

ZPRACOVATEL:

23 STUDIO

ARCHITEKTURA | INTERIOR | DESIGN

T: +420 775 137 881
E: STUDIO@23STUDIO.CZ
W: WWW.23STUDIO.CZ
A: LOBEČ 60 277 36 LOBEČ U MŠENA

ZODPOVĚDNÝ PROJEKTANT:

ING. JAN PUSTĚJOVSKÝ, Ph.D.

AUTORIZOVANÝ ARCHITEKT ČKA 4432

VYPRACOVAL:

ING. JAN PUSTĚJOVSKÝ, Ph.D.

ING. ARCH. TEREZA PUSTĚJOVSKÁ

OBJEDNATEL:

MĚSTSKÁ ČÁST PRAHA 19

SEMILSKÁ 43/1

197 00 PRAHA 9 - KBELY

IČO: 002 31 304

MÍSTO STAVBY:

PRAHA 9 - KBELY

PRAHA

Č.PARC.:

1956, 1957

K.Ú. KBELY

[731641]

STUPEŇ PD:

DOKUMENTACE KE SLOUČENÉMU

ÚZEM. ROZH. A STAV. POVOLENÍ

ČÁST PD:

VÝKRESOVÁ DOKUMENTACE

DATUM:

07/2023, akt. 05/2024

VÝKRES:

NAVIGÁTOR STAVEBNÍCH

OBJEKTŮ S007 - S013

MĚŘÍTKO:

1:250

FORMÁT:

A3

PARÉ Č.:


VÝKRES Č.:

d_01

1902

ÚR+SP

VÝKRES I NÁVRH JE A ZŮSTANE MAJETKEM ARCHITEKTA A NESMÍ BÝT ROZMNOŽOVÁN, PŘEDÁN TŘETÍM OSOBÁM, POUŽIT CELÝ ANI Z ČÁSTI BEZ PÍSEMNÉHO SOUHLASU ARCHITEKTA

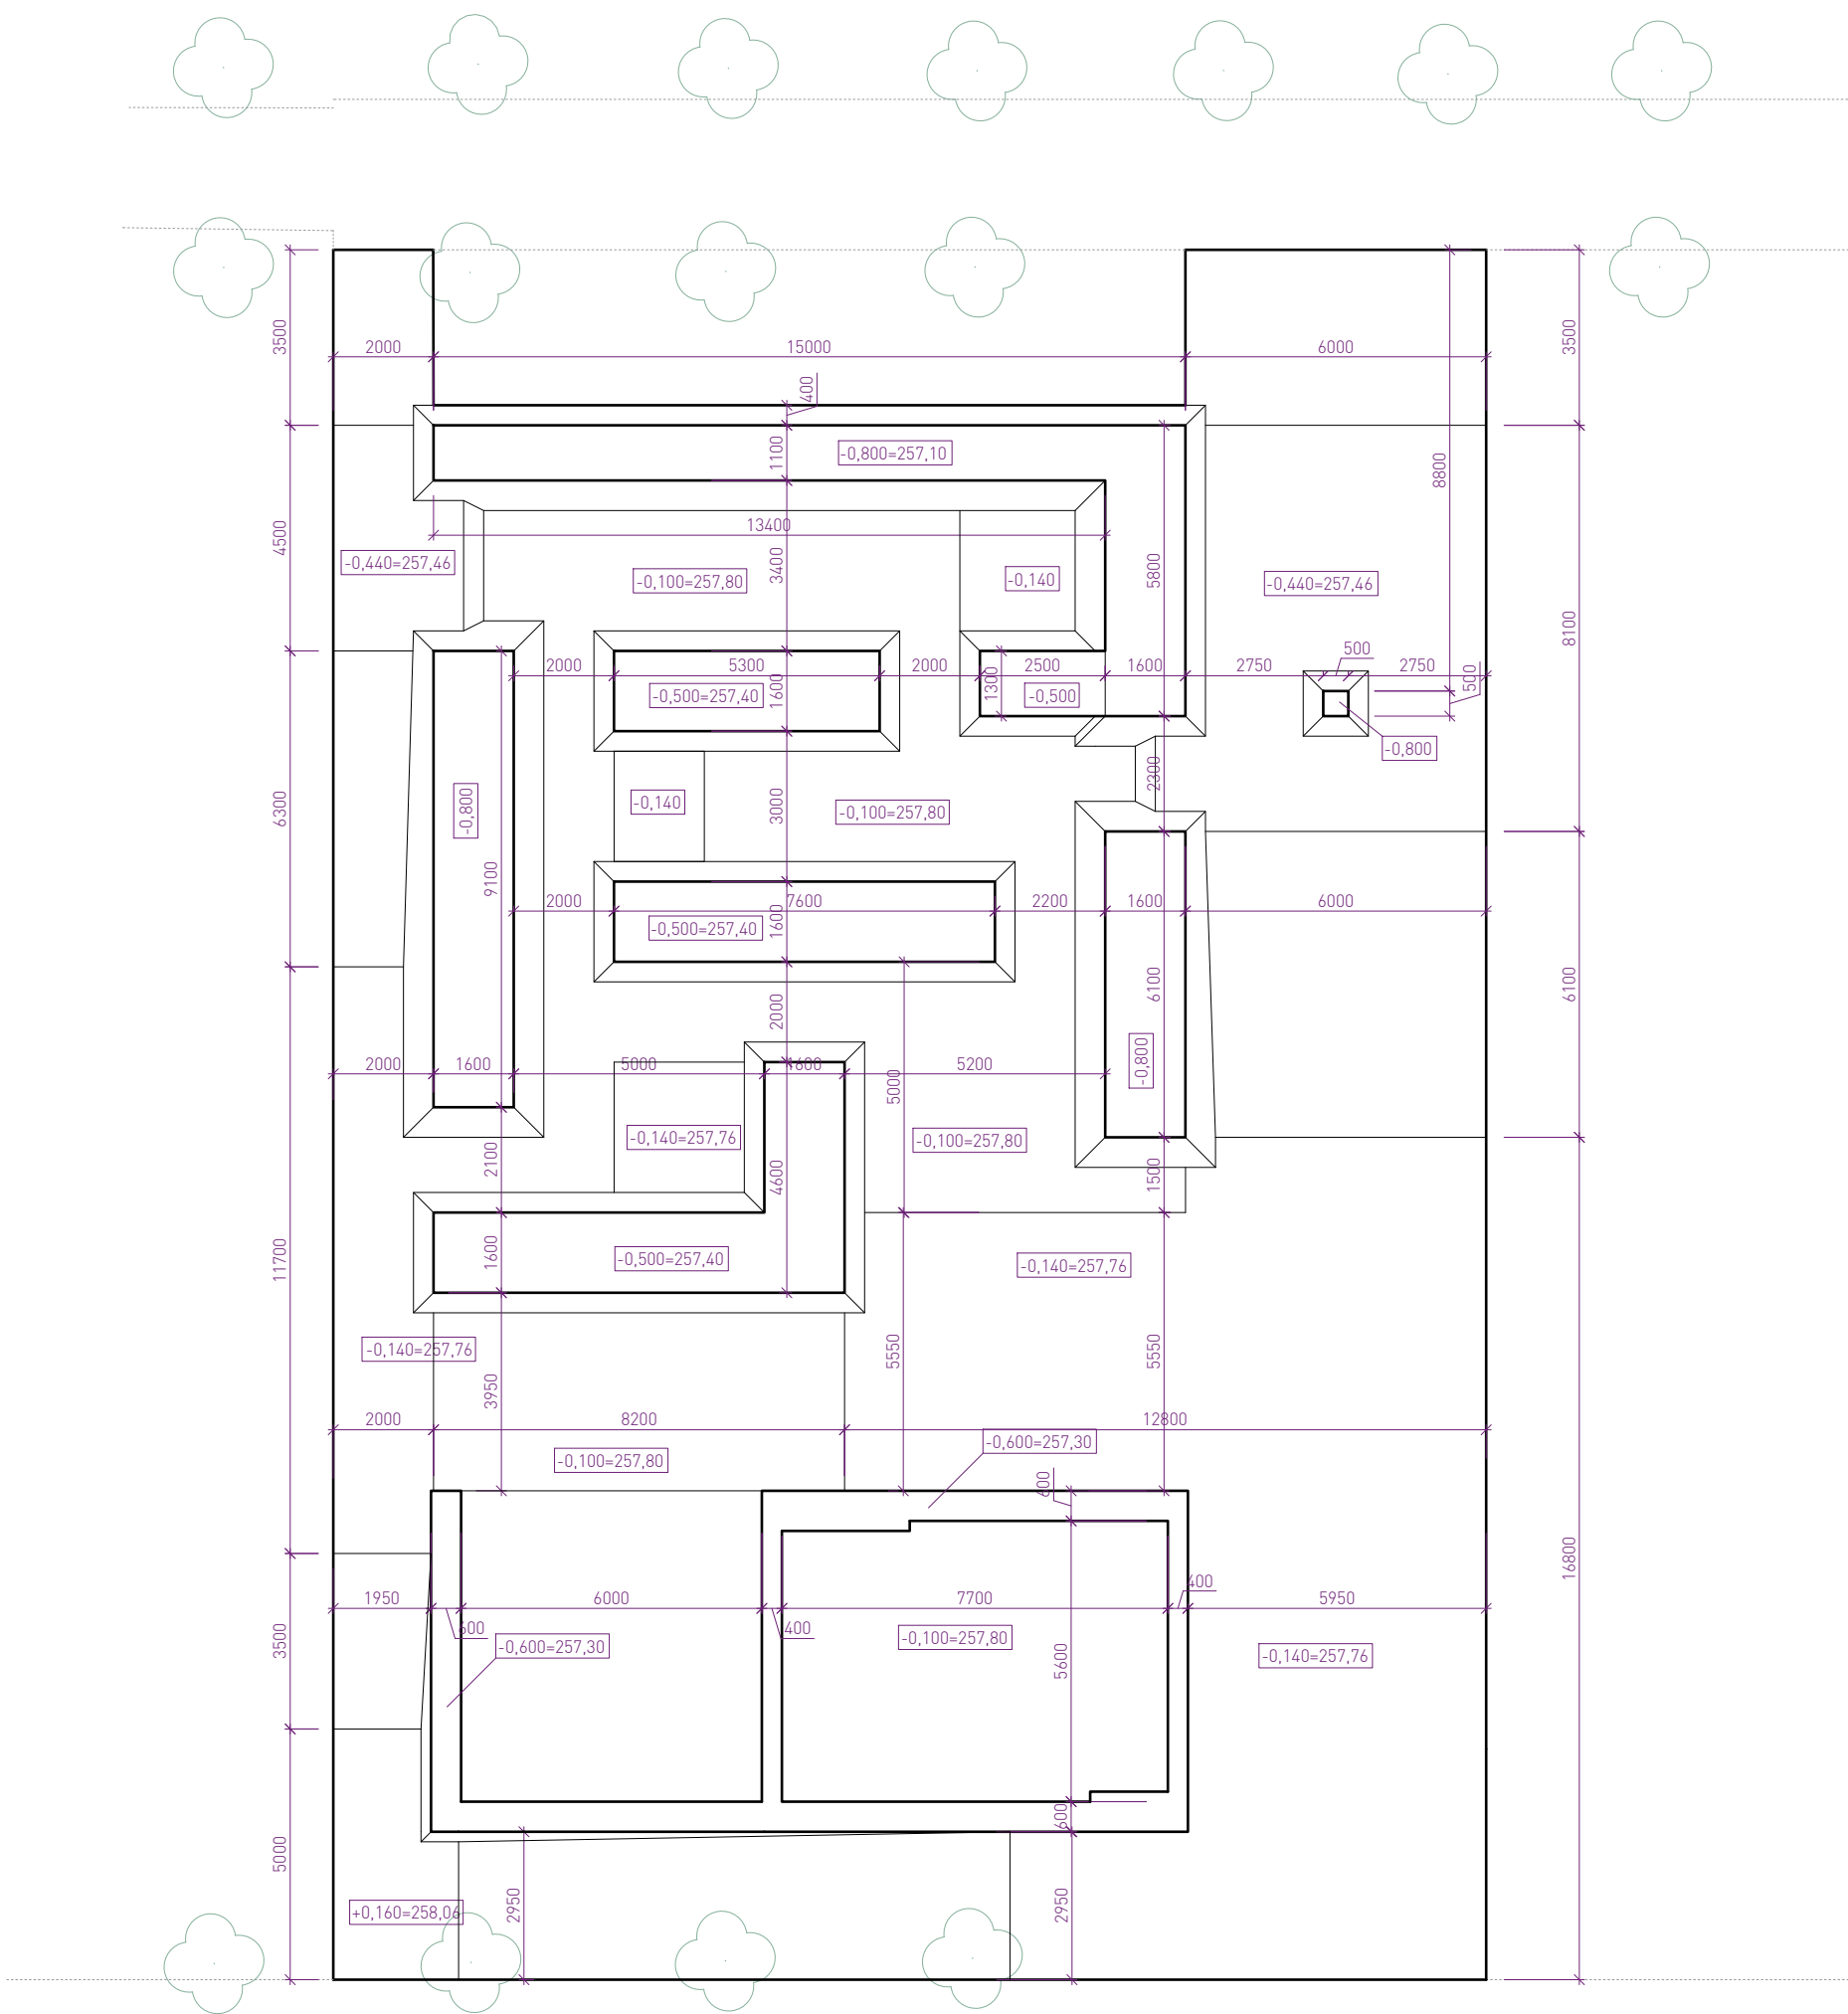

- pozn.:
- Výkopy pro základy budou provedeny strojně. Předpokládá se hornina třídy těžitelnosti I, sk.3.
 - Výkopy pro kolumbaria budou nezapažené, svahované.
 - Výkopy pro přístřešek budou nezapažené, nesvahované.
 - Výkopek bude použit na zhutněné zásypy.
- Zákres inženýrských sítí je pouze informativní. Před realizací je nutné provést polohopisné a výškopisné vytýčení veškerých sítí.
- Při souběhu a křížení podzemních sítí bude dodržena ČSN 73 6005 (Prostorová úprava vedení technického vybavení). Trasy potrubí budou případně upraveny dle skutečné polohy stávajících sítí.
- NUTNÁ KOORDINACE MEZI JEDNOTLIVÝMI ČÁSTMI PD A PROFESEMI!
- Projektová dokumentace je zpracována na základě geodetického zaměření (výškopisné a polohopisné zaměření východní části hřbitova obsahující etapu 1 - Ing. Josef Vlach, květen 2020). Západní část hřbitova byla vynesena dle dostupných podkladů a ručního doměření - zakresleno šedou barvou.
- V případě zjištěných rozdílů skutečného provedení stavby oproti PD nutno ihned kontaktovat projektanta. Všechny rozměry je nutné přeměřit přímo na stavbě.
- Zakreslování dle ČSN 01 3420: 2004 Výkresy pozemních staveb.
- Toto není prováděcí projekt. Projekt bude sloužit pouze k vydání územního rozhodnutí a stavebnímu povolení!!!
- Projekt obsahuje novostavby objektů kolumbária, přístřešku a navazujících ploch.
- Zpracovatel nepřebírá jakékoli záruky za škody případně vzniklé použitím této dokumentace k jiným účelům, než pro jaké je určena.

ÚPRAVY HŘBITOVA KBELY - ETAPA 1

ZPRACOVATEL:
23 STUDIO
ARCHITEKTURA | INTERIOR | DESIGN
T: +420 775 137 881
E: STUDIO@23STUDIO.CZ
W: WWW.23STUDIO.CZ
A: LOBEČ 60 277 36 LOBEČ U MŠENA

ZODPOVĚDNÝ PROJEKTANT:
ING. JAN PUSTĚJOVSKÝ, Ph.D.
AUTORIZOVANÝ ARCHITEKT ČKA 4432
VYPRACOVAL:
ING. JAN PUSTĚJOVSKÝ, Ph.D.
ING.ARCH. TEREZA PUSTĚJOVSKÁ
(731641)

OBJEDNATEL:
MĚSTSKÁ ČÁST PRAHA 19
SEMILSKÁ 43/1
197 00 PRAHA 9 - KBELY
IČO: 002 31 304
MÍSTO STAVBY:
PRAHA 9 - KBELY
PRAHA
Č.PARC.:
1956, 1957
K.Ú. KBELY
(731641)

STUPEŇ PD:
DOKUMENTACE KE SLOUČENÉMU
ÚZEM. ROZH. A STAV. POVOLENÍ
ČÁST PD:
VÝKRESOVÁ DOKUMENTACE
DATUM:
07/2023, akt. 05/2024
VÝKRES:
VÝKRES VÝKOPŮ
- ETAPA 1
MĚŘÍTKO:
FORMÁT:
PARÉ Č.:
VÝKRES Č.:
1:150
A0
d_02

±0,000 = 257,90 BpV.

1902

ÚR+SP

D.1.1



07/2023, akt. 05/2024

VÝKRES VÝKOPŮ

1:150

A0

d_02

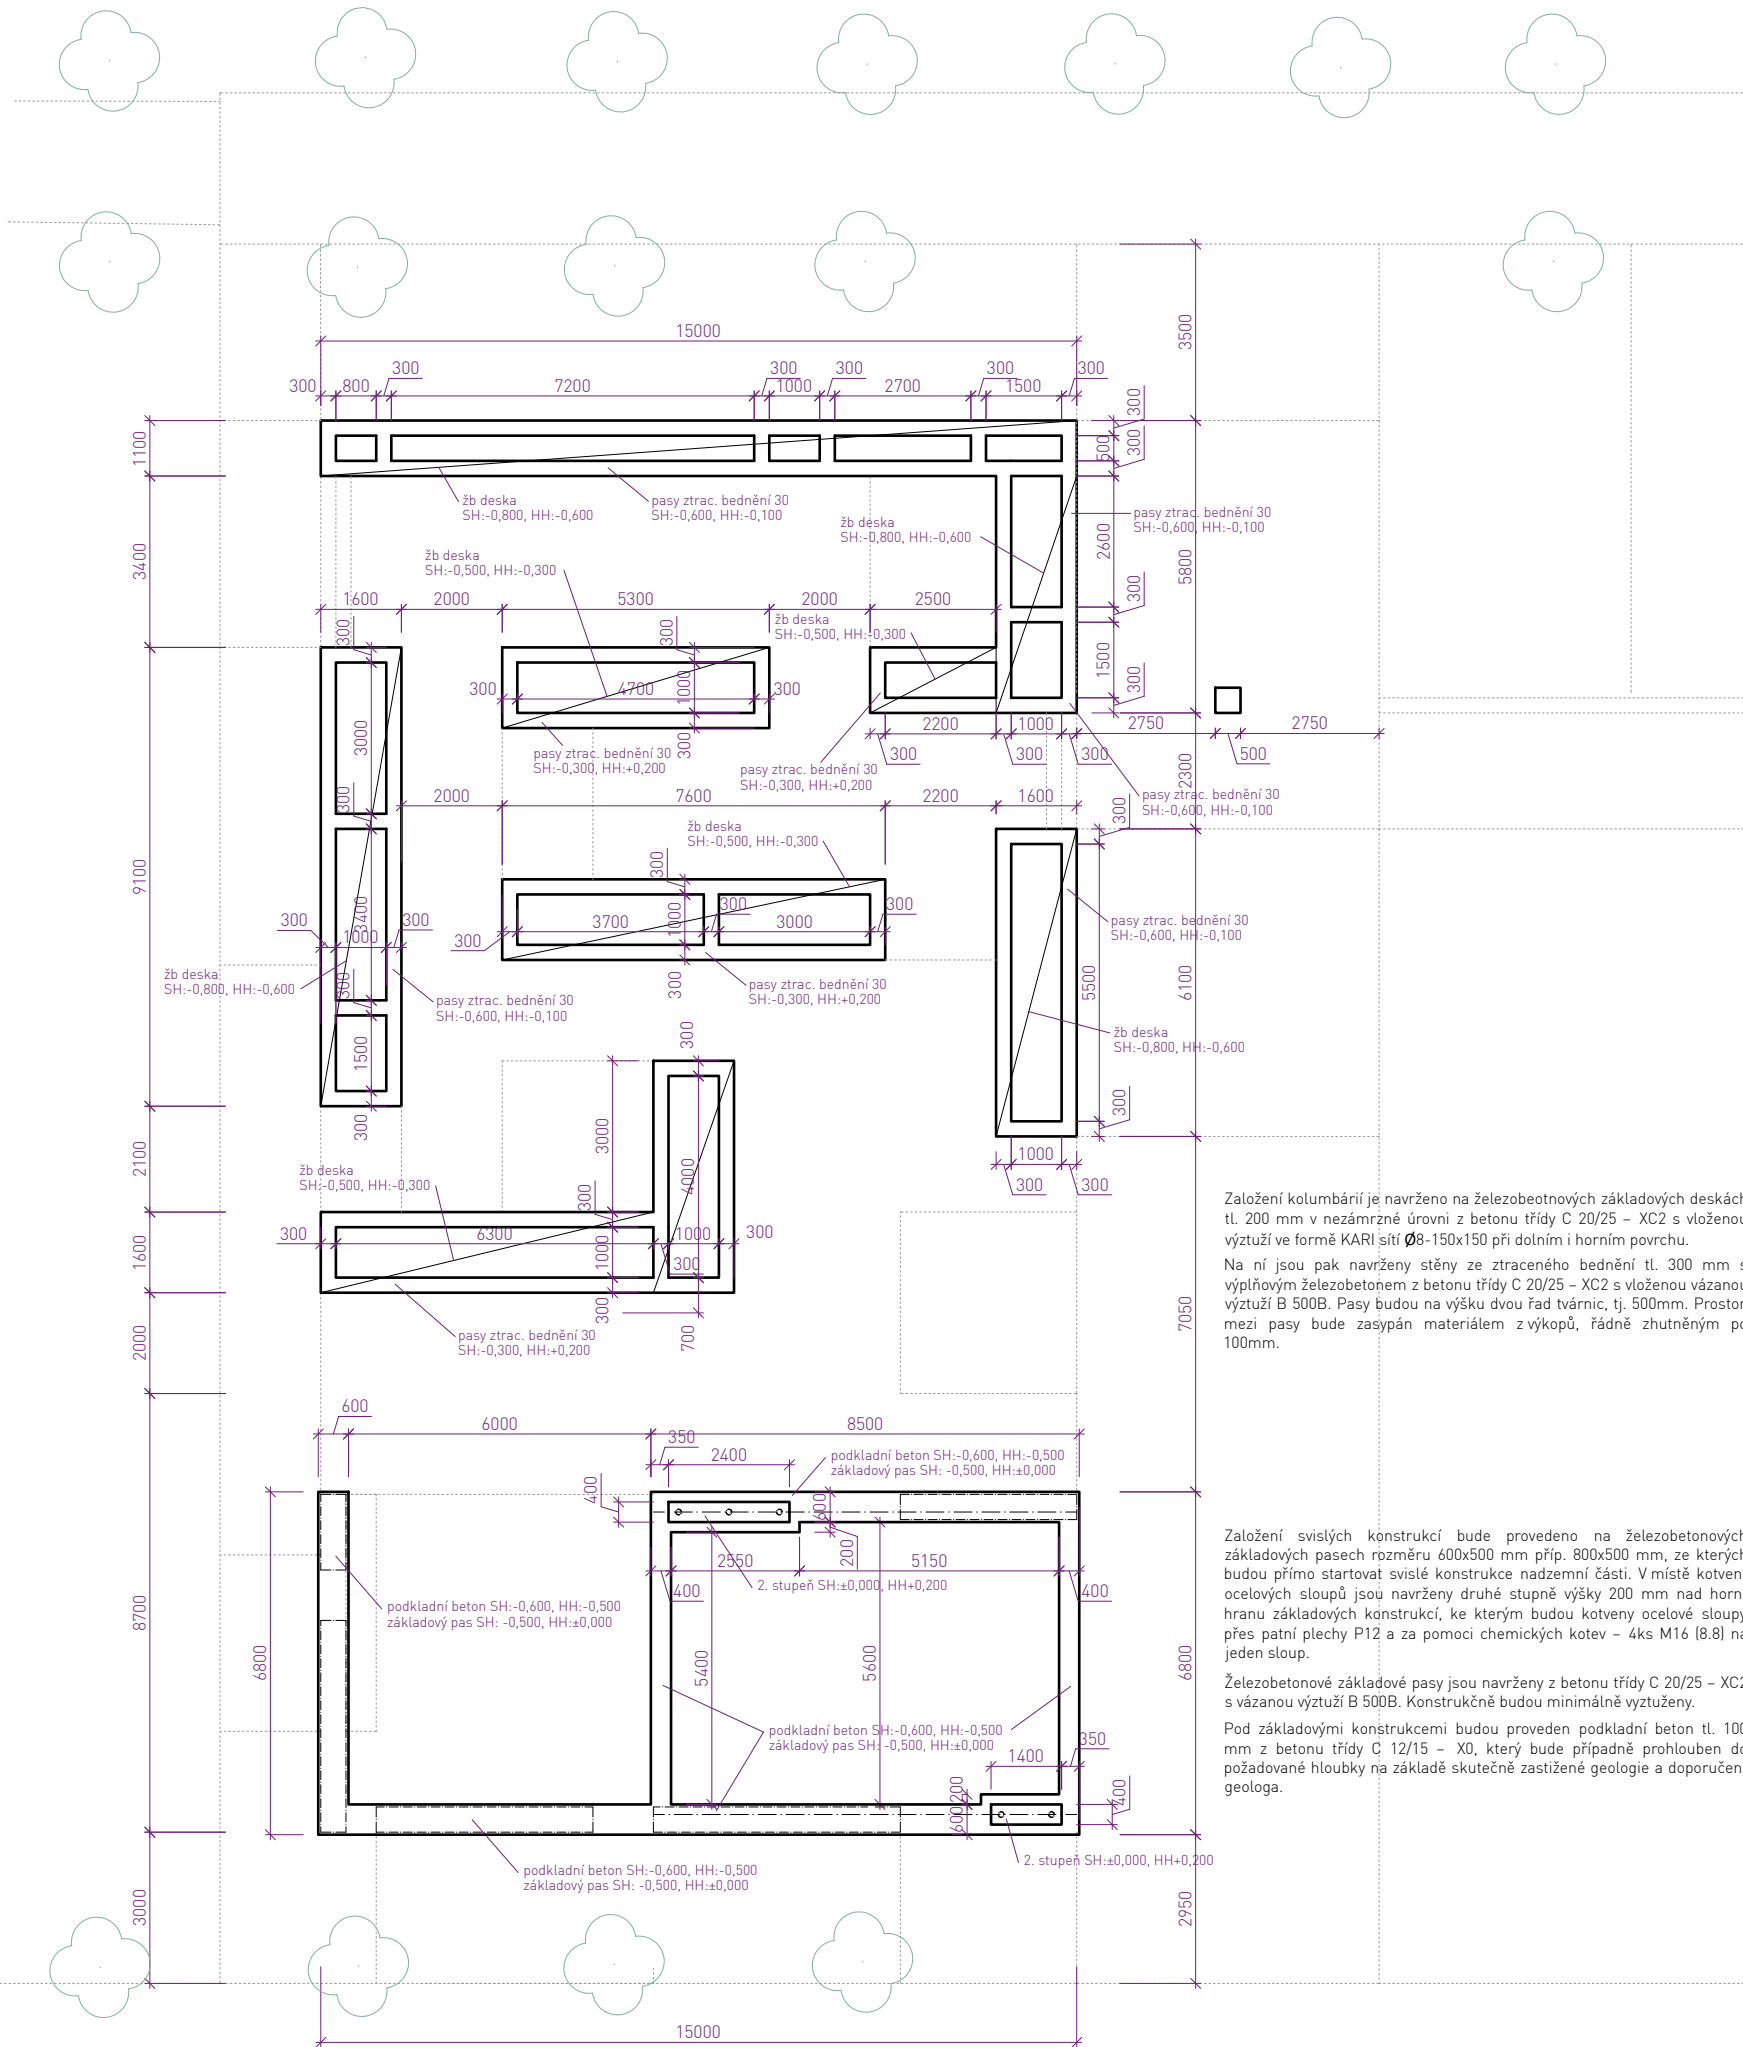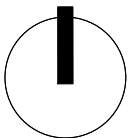

Založení kolumbárií je navrženo na železobetonových základových deskách tl. 200 mm v nezámrné úrovni z betonu třídy C 20/25 – XC2 s vloženou výztuží ve formě KARI sítě Ø8-150x150 při dolním i horním povrchu.

Na ní jsou pak navrženy stěny ze ztraceného bednění tl. 300 mm s výplňovým železobetonem z betonu třídy C 20/25 – XC2 s vloženou vázanou výztuží B 500B. Pasy budou na výšku dvou řad tvárnic, tj. 500mm. Prostor mezi pasy bude zasypán materiálem z výkopů, řádně zhutněným po 100mm.

Založení svistých konstrukcí bude provedeno na železobetonových základových pasech rozměru 600x500 mm příp. 800x500 mm, ze kterých budou přímo startovat svisté konstrukce nadzemní části. V místě kotvení ocelových sloupů jsou navrženy druhé stupně výšky 200 mm nad horní hranu základových konstrukcí, ke kterým budou kotveny ocelové sloupy přes patní plechy P12 a za pomoci chemických kotev – 4ks M16 [8.8] na jeden sloup.

Železobetonové základové pasy jsou navrženy z betonu třídy C 20/25 – XC2 s vázanou výztuží B 500B. Konstruktivně budou minimálně vyztuženy.

Pod základovými konstrukcemi budou provedeny podkladní beton tl. 100 mm z betonu třídy C 12/15 – X0, který bude případně prohlouben do požadované hloubky na základě skutečné zastižené geologie a doporučení geologa.

pozn.:

- V rámci předprojektové přípravy nebyl proveden inženýrskogeologický průzkum. Návrh základových konstrukcí je proveden na základě následujících projekčních předpokladů: minimální únosnost základové spáry je dána návrhovou hodnotou $R_{dt} = 200 \text{ kPa}$ a $E_{def} = 15 \text{ MPa}$. Tato hodnota bude ověřena před započítáním realizace stavby. V případě nižší únosnosti základové spáry budou základové konstrukce upraveny vhodnou metodou na základě součinnosti statika. Zároveň bude ověřeno, že základová spára objektu se nachází v nezámrné hloubce dle příslušné lokality a nad hladinou podzemní vody.

- Zákres inženýrských sítí je pouze informativní. Před realizací je nutné provést polohopisné a výškopisné vytýčení veškerých sítí.
- Při souběhu a křížení podzemních sítí bude dodržena ČSN 73 6005 (Prostorová úprava vedení technického vybavení). Trasy potrubí budou případně upraveny dle skutečné polohy stávajících sítí.
- NUTNÁ KOORDINACE MEZI JEDNOTLIVÝMI ČÁSTMI PD A PROFESEMI!

- Projektová dokumentace je zpracována na základě geodetického zaměření (výškopisné a polohopisné zaměření východní části hřbitova obsahující etapu 1 - Ing. Josef Vlach, květen 2020). Západní část hřbitova byla vynesena dle dostupných podkladů a ručního doměření - zakresleno šedou barvou.
- V případě zjištěných rozdílů skutečného provedení stavby oproti PD nutno ihned kontaktovat projektanta. Všechny rozměry je nutné přeměřit přímo na stavbě.
- Zakreslování dle ČSN 01 3420: 2004 Výkresy pozemních staveb.
- Toto není prováděcí projekt. Projekt bude sloužit pouze k vydání územního rozhodnutí a stavebnímu povolení!!!
- Projekt obsahuje novostavby objektů kolumbária, přístřešku a navazujících ploch.
- Zpracovatel nepřebírá jakékoli záruky za škody případně vzniklé použitím této dokumentace k jiným účelům, než pro jaké je určena.

±0,000 = 257,90 BpV.

ÚPRAVY HŘBITOVA KBELY - ETAPA 1

ZPRACOVATEL:

23 STUDIO
ARCHITEKTURA | INTERIOR | DESIGN

T: +420 775 137 881
E: STUDIO@23STUDIO.CZ
W: WWW.23STUDIO.CZ
A: LOBEČ 60 277 36 LOBEČ U MŠENA

ZODPOVĚDNÝ PROJEKTANT:

ING. JAN PUSTĚJOVSKÝ, Ph.D.
AUTORIZOVANÝ ARCHITEKT ČKA 4432

VYPRACOVAL:

ING. JAN PUSTĚJOVSKÝ, Ph.D.
ING. ARCH. TEREZA PUSTĚJOVSKÁ

OBJEDNATEL:

MĚSTSKÁ ČÁST PRAHA 19
SEMILSKÁ 43/1
197 00 PRAHA 9 - KBELY
IČO: 002 31 304

MÍSTO STAVBY:

PRAHA 9 - KBELY
PRAHA
Č.PARC.:
1956, 1957
K.Ú. KBELY
[731641]

STUPEŇ PD:

DOKUMENTACE KE SLOUČENÉMU
ÚZEM. ROZH. A STAV. POVOLENÍ

ČÁST PD:

VÝKRESOVÁ DOKUMENTACE
DATUM: 07/2023, akt. 05/2024

VÝKRES:

VÝKRES ZÁKLADŮ
- ETAPA 1

MĚŘITKO:

FORMÁT:


PARÉ Č.:

1:150


A0

VÝKRES Č.:


03

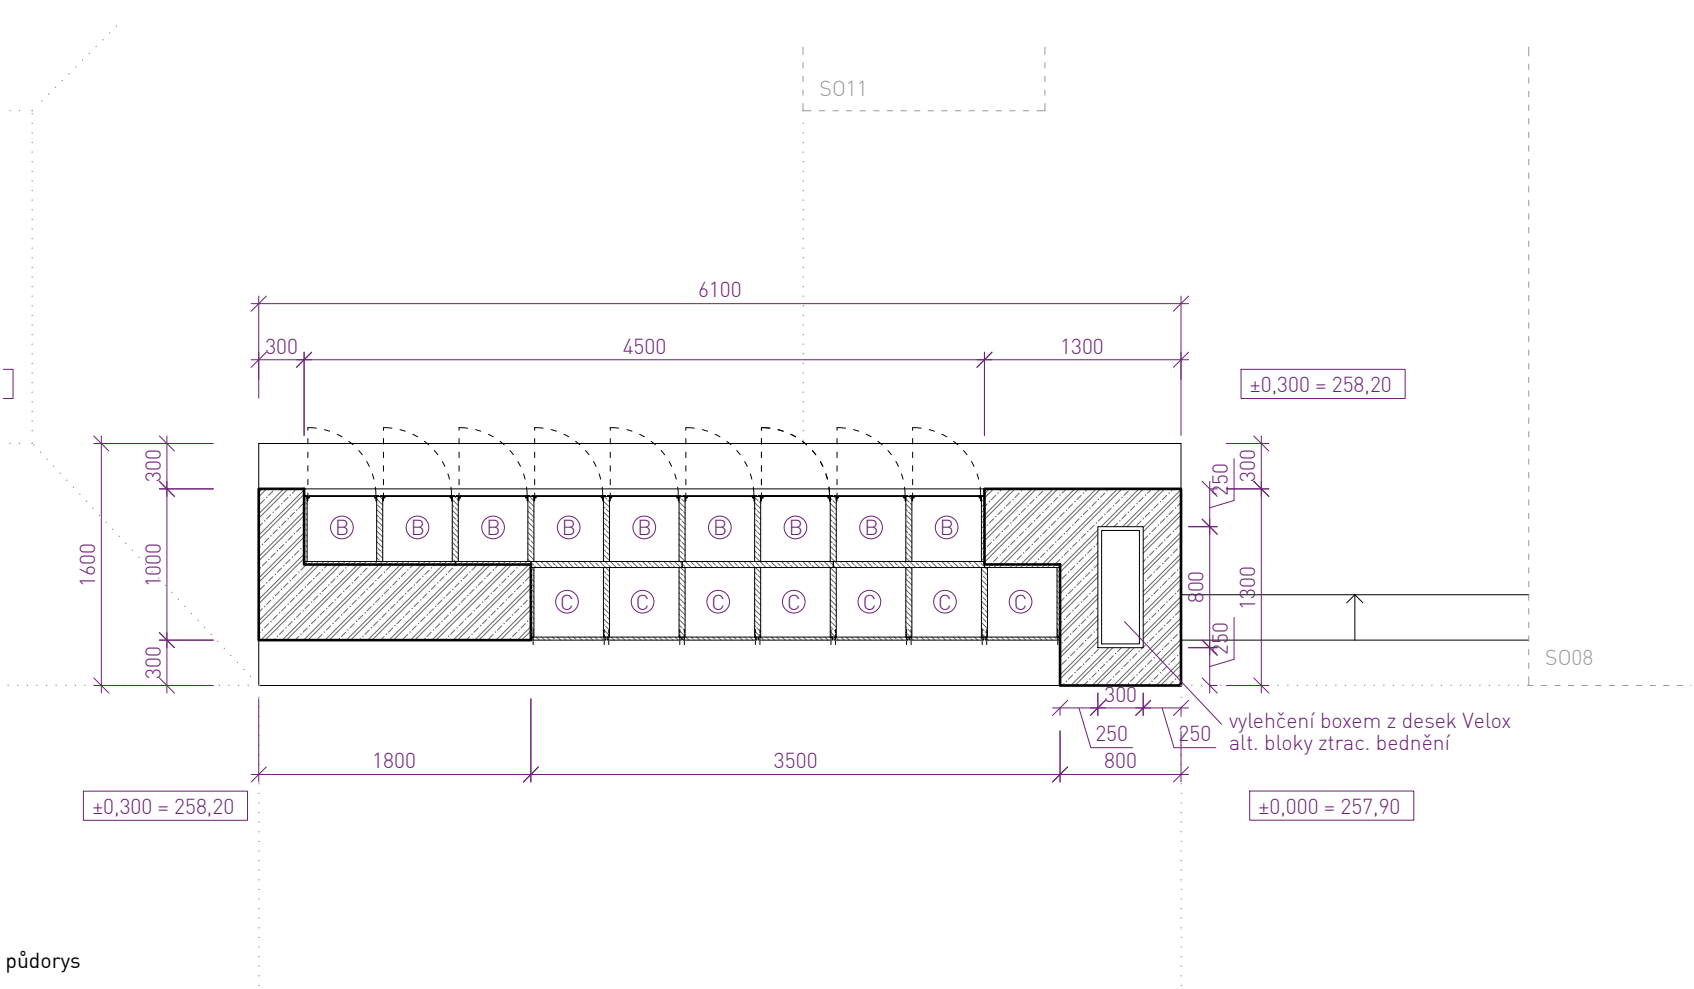

půdorys

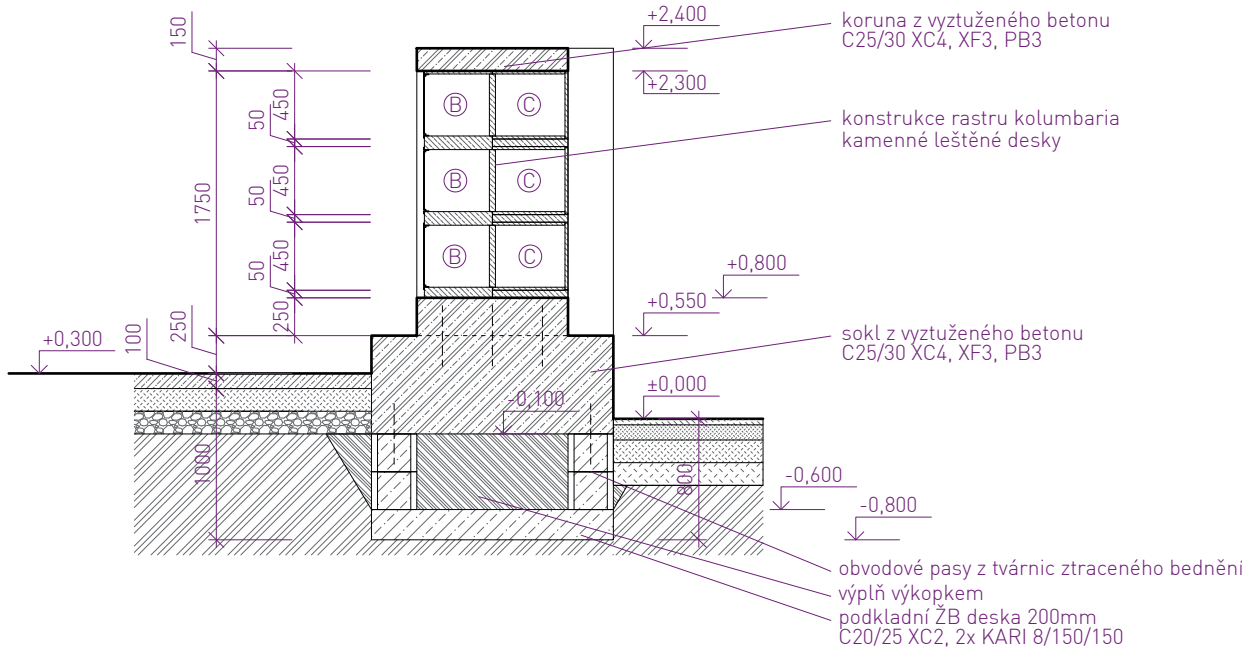

řez příčný A

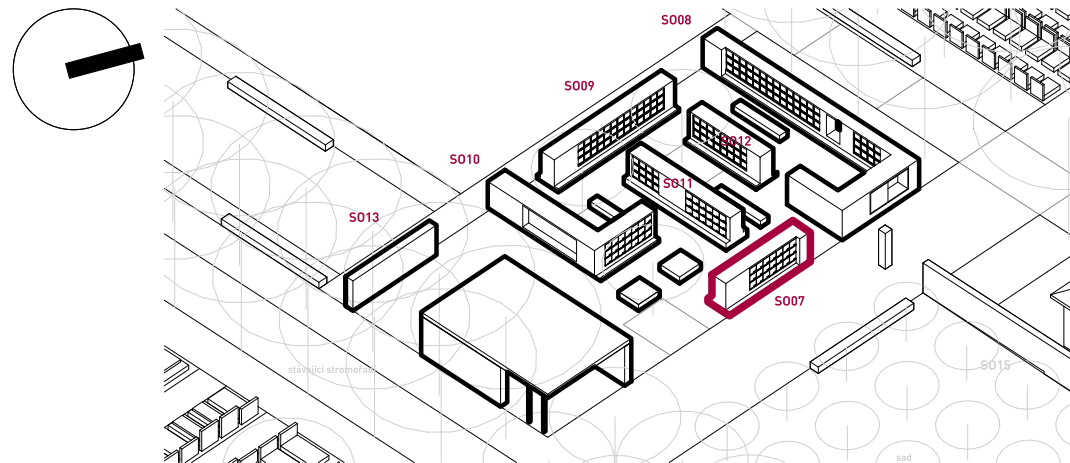

- monolitický železobeton, C25/30, XC4, XF3, PB3
- železobeton základových konstrukcí, C20/25, XC2
- podkladní beton, C12/15, X0
- kamenné desky - žula tmavá, leštěná
- vyztužený monolitický beton - pochozí povrch
- vibrovaný štěrk + hlinitopísčítá lomová výsivka
- podkladní vrstvy - vibrovaný štěrk
- nasypaná zemina
- původní zemina

- ① povrch z monolitického betonu v pohledové kvalitě - probarvený bílým pigmentem
- ② montovaná kolumbaria 500x450x450mm - kamenné desky, leštěná žula tmavá prosklený čelní kovový rám - antracit
- ③ montovaná kolumbaria 500x450x450mm - kamenné desky, leštěná žula tmavá kamenná čelní deska se štítkem - leštěná žula tmavá
- ④ zámečnické konstrukce - antracit

pozn.:

- Provedení dílců kolumbaria a monolitických betonů bude dle podmínek dodavatele.
- Výškové kóty upraveného terénu a stanovení ±0,000 bude potvrzeno příp. upraveno při realizaci a odsouhlaseno autorským dozorem.
- Zákres inženýrských sítí je pouze informativní. Před realizací je nutné provést polohopisné a výškopisné vytýčení veškerých sítí.
- Při souběhu a křížení podzemních sítí bude dodržena ČSN 73 6005 (Prostorová úprava vedení technického vybavení). Trasy potrubí budou případně upraveny dle skutečné polohy stávajících sítí.
- NUTNÁ KOORDINACE MEZI JEDNOTLIVÝMI ČÁSTMI PD A PROFESEMI!

- Projektová dokumentace je zpracována na základě geodetického zaměření (výškopisné a polohopisné zaměření východní části hřbitova obsahující etapu 1 - Ing. Josef Vlach, květen 2020). Západní část hřbitova byla vynesena dle dostupných podkladů a ručního doměření - zakresleno šedou barvou.
- V případě zjištěných rozdílů skutečného provedení stavby oproti PD nutno ihned kontaktovat projektanta. Všechny rozměry je nutné přeměřit přímo na stavbě.
- Zakreslování dle ČSN 01 3420: 2004 Výkresy pozemních staveb.
- Toto není prováděcí projekt. Projekt bude sloužit pouze k vydání územního rozhodnutí a stavebnímu povolení!!!
- Projekt obsahuje novostavby objektů kolumbária, přístřešku a navazujících ploch.
- Zpracovatel nepřebírá jakékoli záruky za škody případně vzniklé použitím této dokumentace k jiným účelům, než pro jaké je určena.

ÚPRAVY HŘBITOVA KBELY - ETAPA 1

ZPRACOVATEL:
23 STUDIO
ARCHITEKTURA | INTERIOR | DESIGN
T: +420 775 137 881
E: STUDIO@23STUDIO.CZ
W: WWW.23STUDIO.CZ
A: LOBEČ 60 277 36 LOBEČ U MŠENA

ZODPOVĚDNÝ PROJEKTANT:
ING. JAN PUSTĚJOVSKÝ, Ph.D.
AUTORIZOVANÝ ARCHITEKT ČKA 4432
VYPRACOVAL:
ING. JAN PUSTĚJOVSKÝ, Ph.D.
ING. ARCH. TEREZA PUSTĚJOVSKÁ

OBJEDNATEL:
MĚSTSKÁ ČÁST PRAHA 19
SEMILSKÁ 43/1
197 00 PRAHA 9 - KBELY
IČO: 002 31 304
MÍSTO STAVBY:
PRAHA 9 - KBELY
PRAHA
Č.PARC.:
1956, 1957
K.Ú. KBELY
(731641)

STUPEŇ PD:
DOKUMENTACE KE SLOUČENÉMU
ÚZEM. ROZH. A STAV. POVOLENÍ
ČÁST PD:
VÝKRESOVÁ DOKUMENTACE
DATUM:
07/2023, akt. 05/2024
VÝKRES:
S007 - KOLUMBARIUM
PŮDORYS, ŘEZ
MĚŘITKO:
FORMÁT:
PARÉ Č.:
VÝKRES Č.:
1:50
A3
d_04a


±0,000 = 257,90 BpV.

1902


ÚR+SP

D.1.1


d_04a

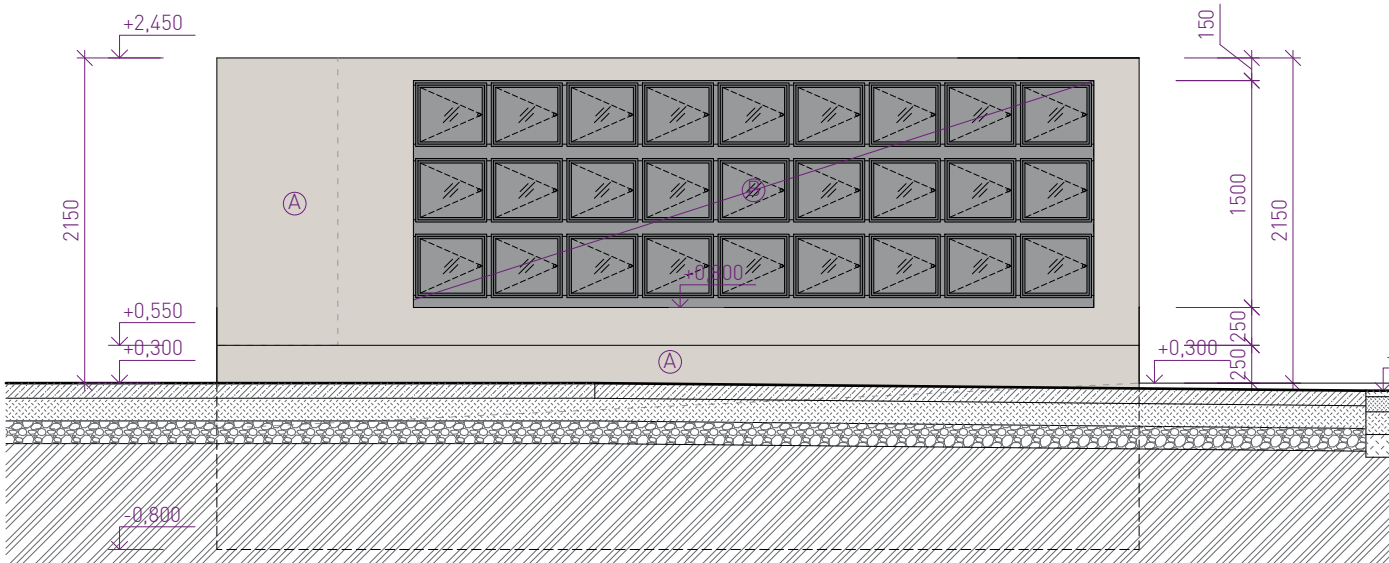


pohled západní

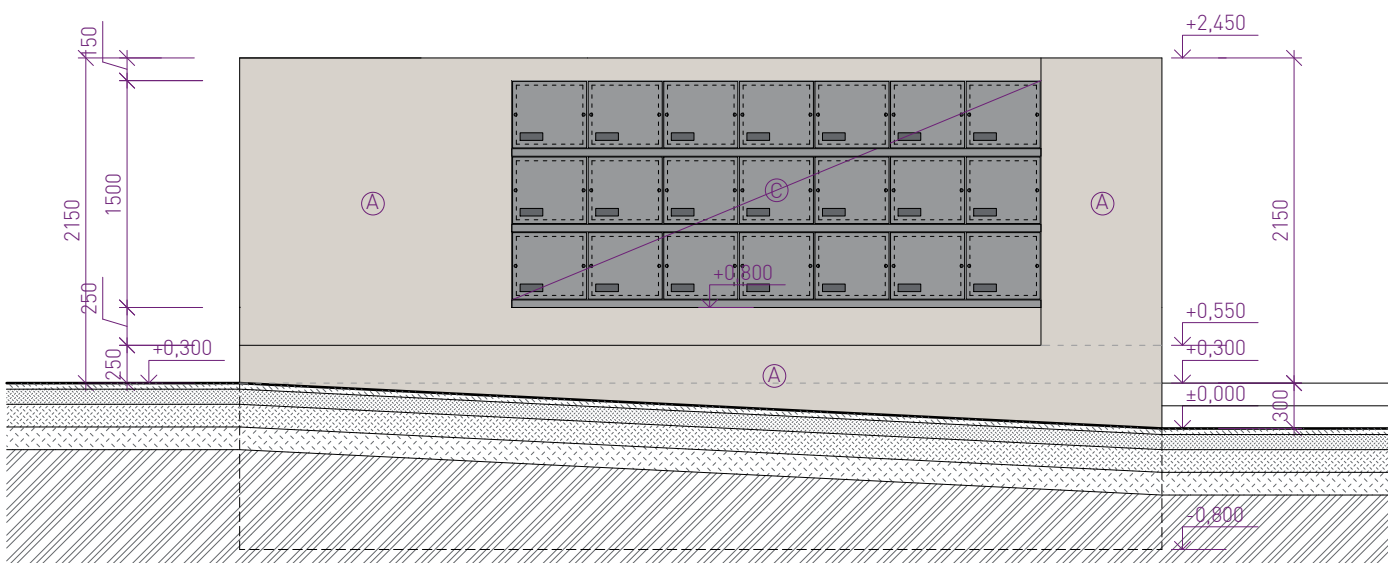

pohled východní

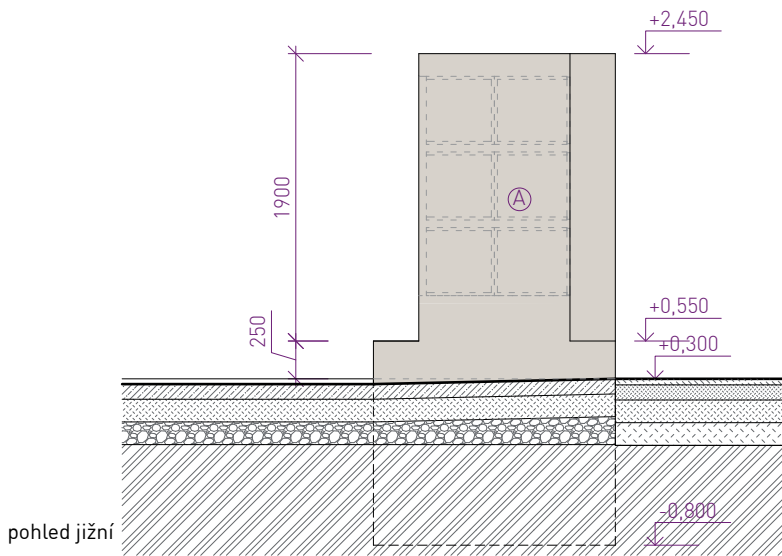

pohled jižní

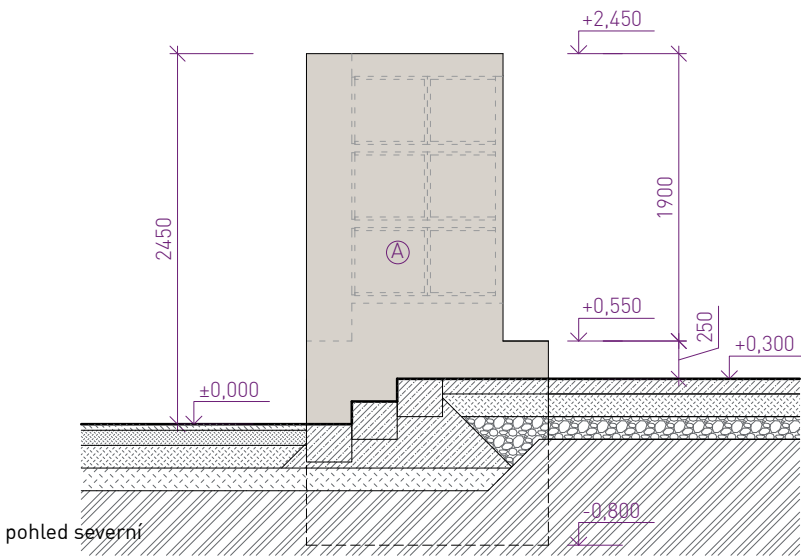

pohled severní

- monolitický železobeton, C25/30, XC4, XF3, PB3
- železobeton základových konstrukcí, C20/25, XC2
- podkladní beton, C12/15, X0
- kamenné desky - žula tmavá, leštěná
- vyztužený monolitický beton - pochozí povrch
- vibrovaný štěrk + hlinitopísčítá lomová výsivka
- podkladní vrstvy - vibrovaný štěrk
- nasypaná zemina
- původní zemina

- Ⓐ povrch z monolitického betonu v pohledové kvalitě - probarvený bílým pigmentem
- Ⓑ montovaná kolumbaria 500x450x450mm - kamenné desky, leštěná žula tmavá prosklený čelní kovový rám - antracit
- Ⓒ montovaná kolumbaria 500x450x450mm - kamenné desky, leštěná žula tmavá kamenná čelní deska se štítkem - leštěná žula tmavá
- Ⓓ zámečnické konstrukce - antracit

pozn.:

- Provedení dílců kolumbaria a monolitických betonů bude dle podmínek dodavatele.
- Výškové kóty upraveného terénu a stanovení $\pm 0,000$ bude potvrzeno příp. upraveno při realizaci a odsouhlaseno autorským dozorem.
- Zákres inženýrských sítí je pouze informativní. Před realizací je nutné provést polohopisné a výškopisné vytyčení veškerých sítí.
- Při souběhu a křížení podzemních sítí bude dodržena ČSN 73 6005 (Prostorová úprava vedení technického vybavení). Trasy potrubí budou případně upraveny dle skutečné polohy stávajících sítí.
- NUTNÁ KOORDINACE MEZI JEDNOTLIVÝMI ČÁSTMI PD A PROFESEMI!

- Projektová dokumentace je zpracována na základě geodetického zaměření (výškopisné a polohopisné zaměření východní části hřbitova obsahující etapu 1 - Ing. Josef Vlach, květen 2020). Západní část hřbitova byla vynesena dle dostupných podkladů a ručního doměření - zakresleno šedou barvou.
- V případě zjištěných rozdílů skutečného provedení stavby oproti PD nutno ihned kontaktovat projektanta. Všechny rozměry je nutné přeměřit přímo na stavbě.
- Zakreslování dle ČSN 01 3420: 2004 Výkresy pozemních staveb.
- Toto není prováděcí projekt. Projekt bude sloužit pouze k vydání územního rozhodnutí a stavebnímu povolení!!!
- Projekt obsahuje novostavby objektů kolumbária, přístřešku a navazujících ploch.
- Zpracovatel nepřebírá jakékoli záruky za škody případně vzniklé použitím této dokumentace k jiným účelům, než pro jaké je určena.

$\pm 0,000 = 257,90$ BpV.

ÚPRAVY HŘBITOVA KBELY - ETAPA 1

ZPRACOVATEL:

23 STUDIO
ARCHITEKTURA | INTERIOR | DESIGN

T: +420 775 137 881
E: STUDIO@23STUDIO.CZ
W: WWW.23STUDIO.CZ
A: LOBEČ 60 277 36 LOBEČ U MŠENA

ZODPOVĚDNÝ PROJEKTANT:

ING. JAN PUSTĚJOVSKÝ, Ph.D.
AUTORIZOVANÝ ARCHITEKT ČKA 4432

VYPRACOVAL:

ING. JAN PUSTĚJOVSKÝ, Ph.D.
ING. ARCH. TEREZA PUSTĚJOVSKÁ
(731641)

OBJEDNATEL:

MĚSTSKÁ ČÁST PRAHA 19
SEMILSKÁ 43/1
197 00 PRAHA 9 - KBELY
IČO: 002 31 304

MÍSTO STAVBY:

PRAHA 9 - KBELY
PRAHA
Č.PARC.:
1956, 1957
K.Ú. KBELY
(731641)

STUPEŇ PD:

DOKUMENTACE KE SLOUČENÉMU
ÚZEM. ROZH. A STAV. POVOLENÍ

ČÁST PD:

VÝKRESOVÁ DOKUMENTACE
DATUM: 07/2023, akt. 05/2024

VÝKRES:

S007 - KOLUMBARIUM
POHLEDY

MĚŘÍTKO: 1:50

FORMÁT: A3

PARÉ Č.: VÝKRES Č.: 04b

ÚR+SP

- monolitický železobeton, C25/30, XC4, XF3, PB3
- železobeton základových konstrukcí, C20/25, XC2
- podkladní beton, C12/15, X0
- kamenné desky - žula tmavá, leštěná
- vyztužený monolitický beton - pochozí povrch
- vibrovaný štěrk + hlinitopísčitá lomová výsivka
- podkladní vrstvy - vibrovaný štěr
- nasypaná zemina
- původní zemina




- A

povrch z monolitického betonu v pohledové kvalitě - probarvený bílým pigmentem
- B

montovaná kolumbaria 500x450x450mm - kamenné desky, leštěná žula tmavá
prosklený čelní kovový rám - antracit
- C

montovaná kolumbaria 500x450x450mm - kamenné desky, leštěná žula tmavá
kamenná čelní deska se štítkem - leštěná žula tmavá
- D

zámečnické konstrukce - antracit

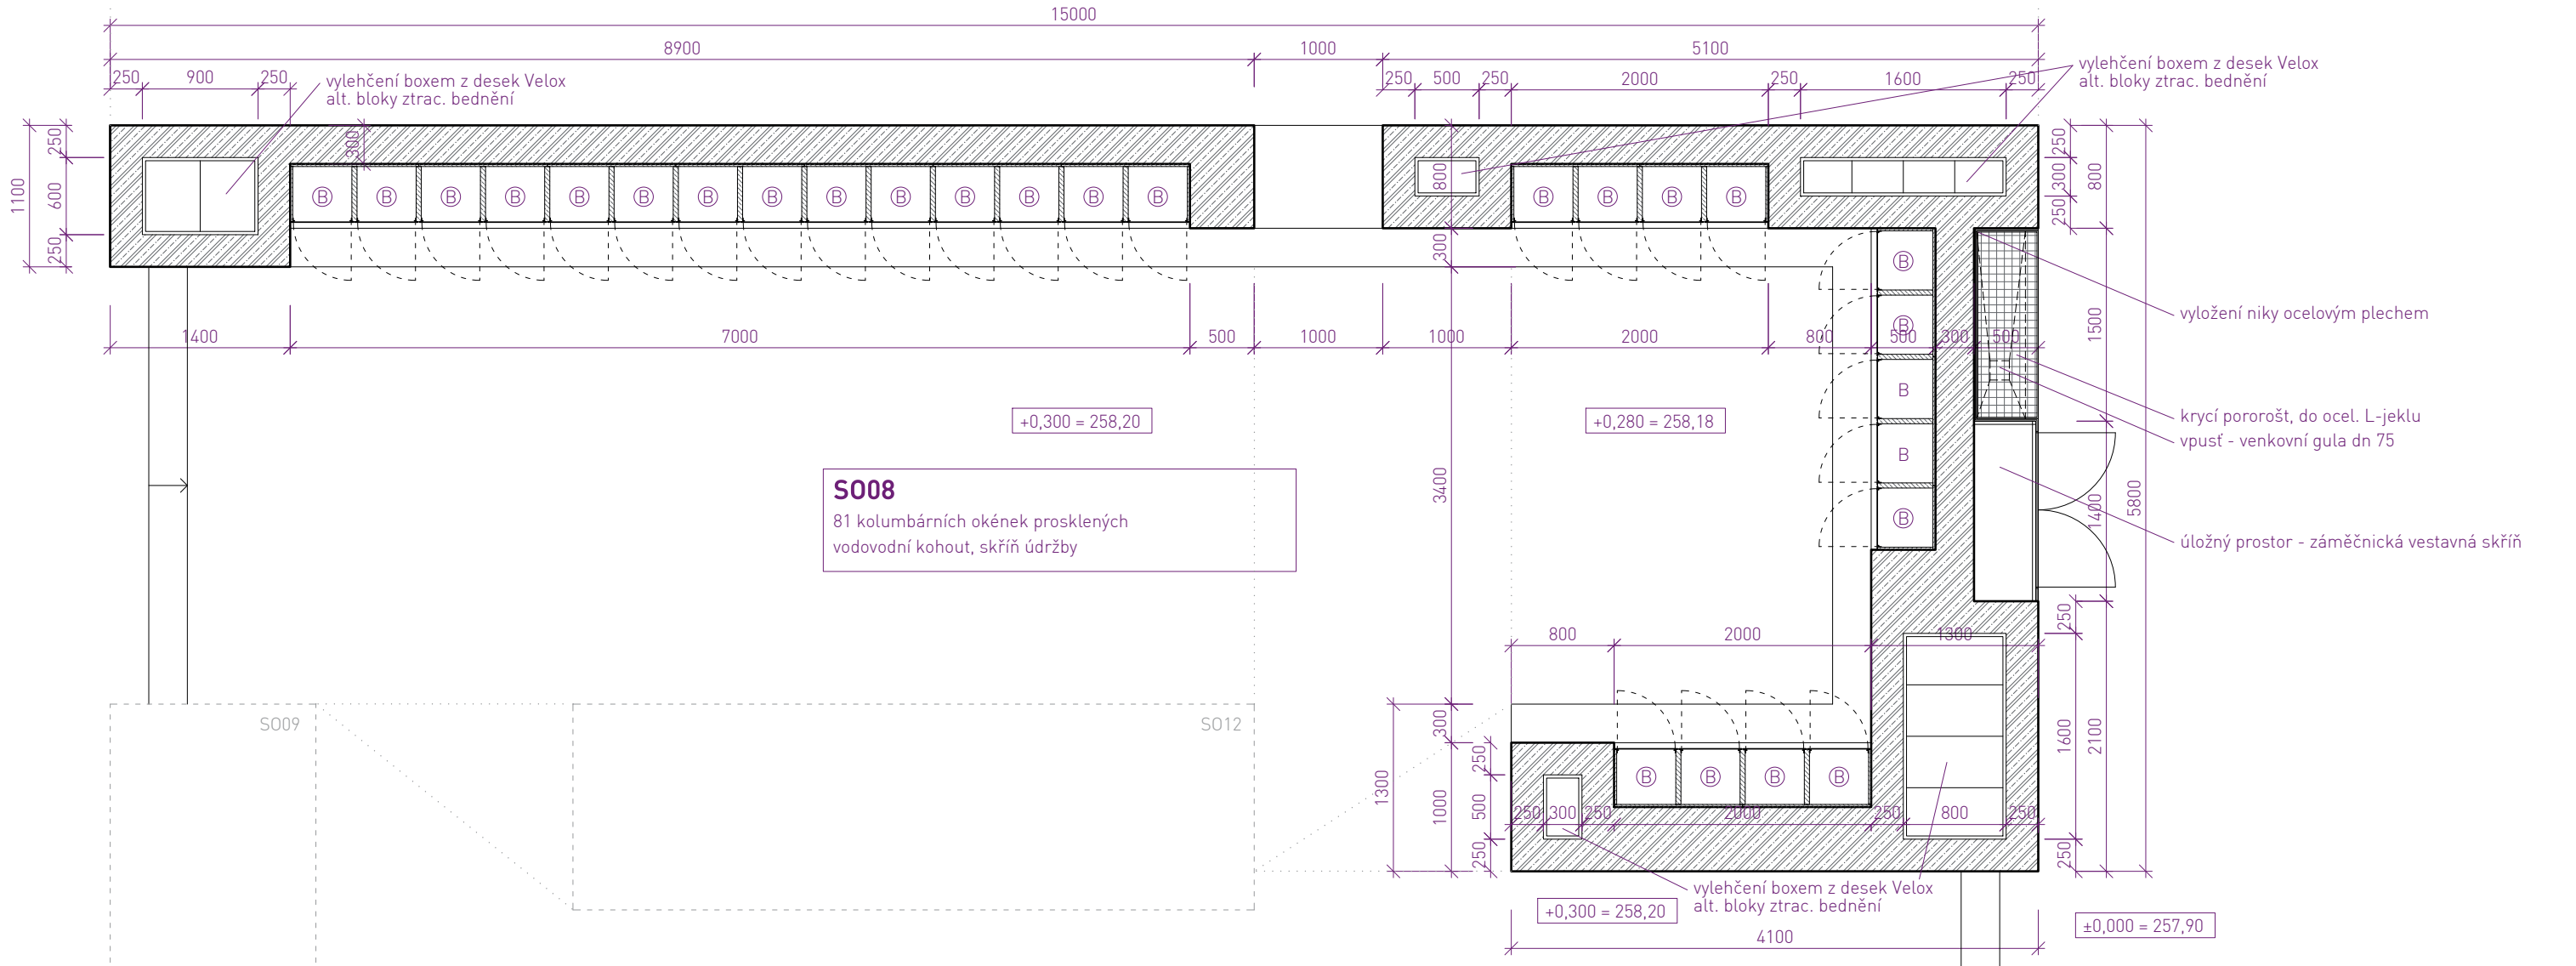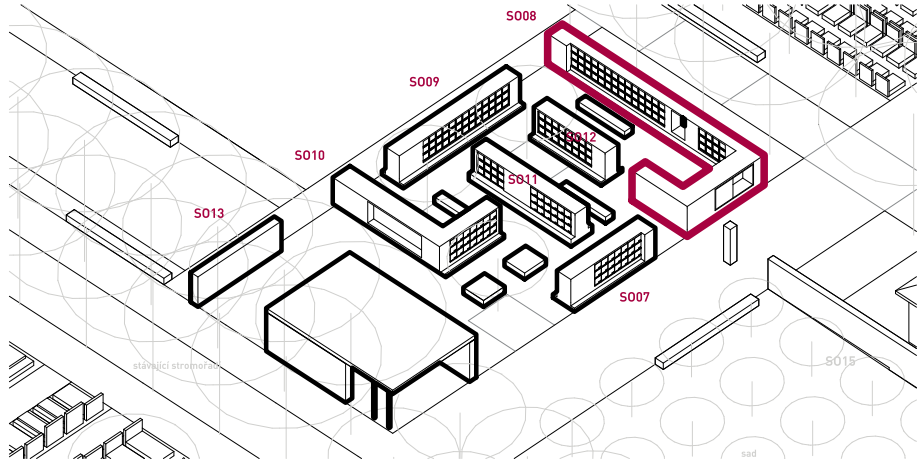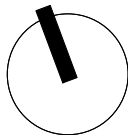

- pozn.:
- Provedení dílců kolumbaria a monolitických betonů bude dle podmínek dodavatele.
 - Výškové kóty upraveného terénu a stanovení ±0,000 bude potvrzeno příp. upraveno při realizaci a odsouhlaseno autorským dozorem.
 - Zákres inženýrských sítí je pouze informativní. Před realizací je nutné provést polohopisné a výškopisné vytýčení veškerých sítí.
 - Při souběhu a křížení podzemních sítí bude dodržena ČSN 73 6005 (Prostorová úprava vedení technického vybavení). Trasy potrubí budou případně upraveny dle skutečné polohy stávajících sítí.
 - NUTNÁ KOORDINACE MEZI JEDNOTLIVÝMI ČÁSTMI PD A PROFESEMI!

- Projektová dokumentace je zpracována na základě geodetického zaměření (výškopisné a polohopisné zaměření východní části hřbitova obsahující etapu 1 - Ing. Josef Vlach, květen 2020). Západní část hřbitova byla vynesena dle dostupných podkladů a ručního doměření - zakresleno šedou barvou.
- V případě zjištěných rozdílů skutečného provedení stavby oproti PD nutno ihned kontaktovat projektanta. Všechny rozměry je nutné přeměřit přímo na stavbě.
- Zakreslování dle ČSN 01 3420: 2004 Výkresy pozemních staveb.
- Toto není prováděcí projekt. Projekt bude sloužit pouze k vydání územního rozhodnutí a stavebnímu povolení!!!
- Projekt obsahuje novostavby objektů kolumbária, přístřešku a navazujících ploch.
- Zpracovatel nepřebírá jakékoli záruky za škody případně vzniklé použitím této dokumentace k jiným účelům, než pro jaké je určena.

ÚPRAVY HŘBITOVA KBELY - ETAPA 1

ZPRACOVATEL:

23 STUDIO
ARCHITEKTURA | INTERIOR | DESIGN

T: +420 775 137 881
E: STUDIO@23STUDIO.CZ
W: WWW.23STUDIO.CZ
A: LOBEČ 60 277 36 LOBEČ U MŠENA

ZODPOVĚDNÝ PROJEKTANT:

ING. JAN PUSTĚJOVSKÝ, Ph.D.

AUTORIZOVANÝ ARCHITEKT ČKA 4432

VYPRACOVAL:

ING. JAN PUSTĚJOVSKÝ, Ph.D.

ING.ARCH. TEREZA PUSTĚJOVSKÁ

(731641)

OBJEDNATEL:

MĚSTSKÁ ČÁST PRAHA 19

SEMILSKÁ 43/1

197 00 PRAHA 9 - KBELY

IČO: 002 31 304

MÍSTO STAVBY:

PRAHA 9 - KBELY

PRAHA

Č.PARC.:

1956, 1957

K.Ú. KBELY

(731641)

STUPEŇ PD:

DOKUMENTACE KE SLOUČENÉMU

ÚZEM. ROZH. A STAV. POVOLENÍ

ČÁST PD:

VÝKRESOVÁ DOKUMENTACE

DATUM: 07/2023, akt. 05/2024

VÝKRES:

S008 - KOLUMBARIUM

PŮDORYS

MĚŘITKO:

FORMÁT:

PARÉ Č.:

VÝKRES Č.:

±0,000 = 257,90 BpV.


1902

ÚR+SP


D.1.1

05a


VÝKRES I NÁVRH JE A ZŮSTANE MAJETKEM ARCHITEKTA A NESMÍ BÝT ROZMNOŽOVÁN, PŘEDÁN TŘETÍM OSOBÁM, POUŽIT CELÝ ANI Z ČÁSTI BEZ PÍSEMNÉHO SOUHLASU ARCHITEKTA

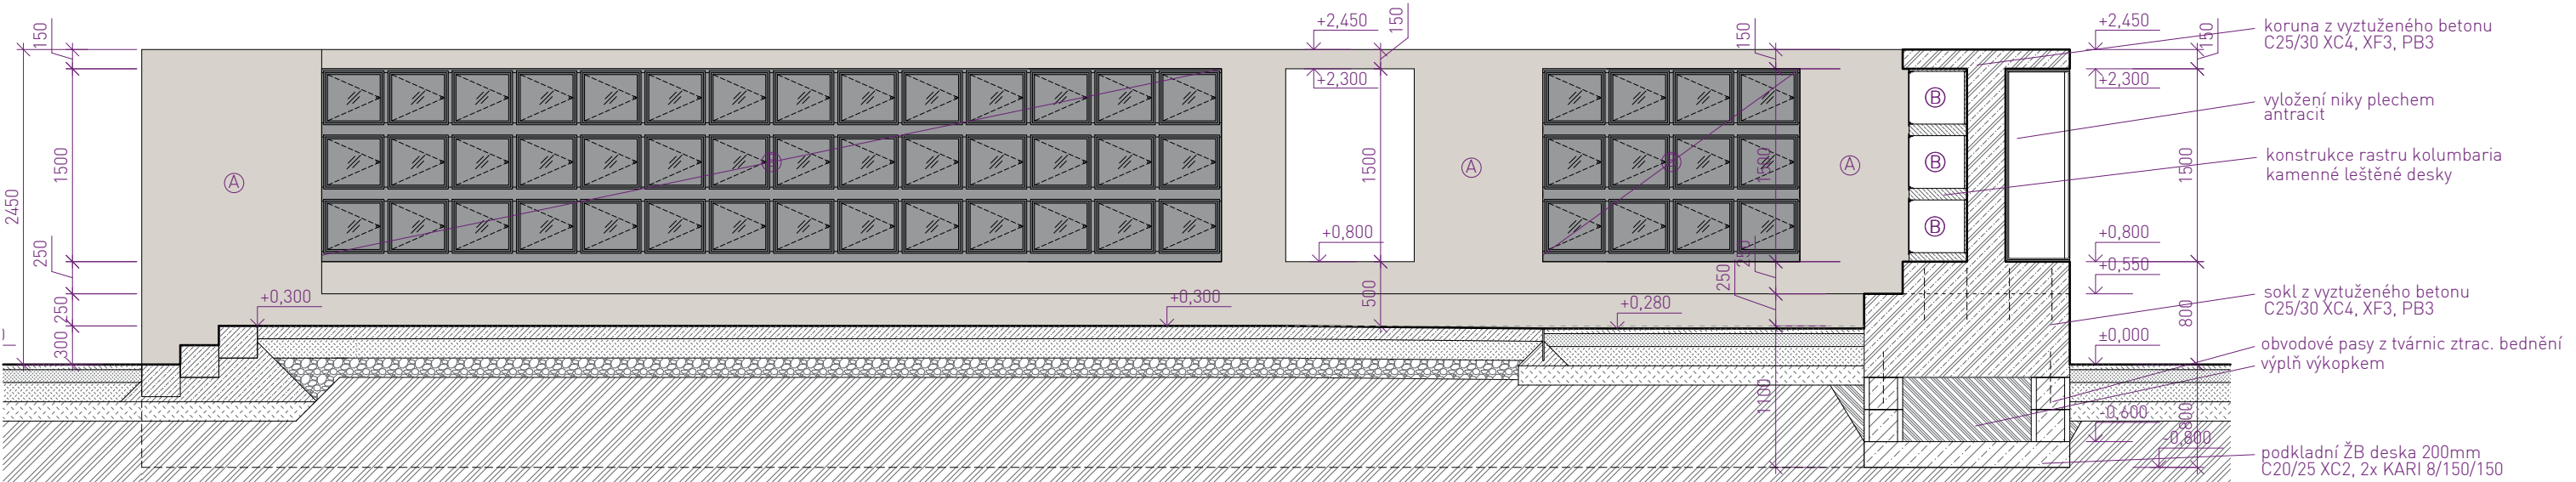

řez A - jižní

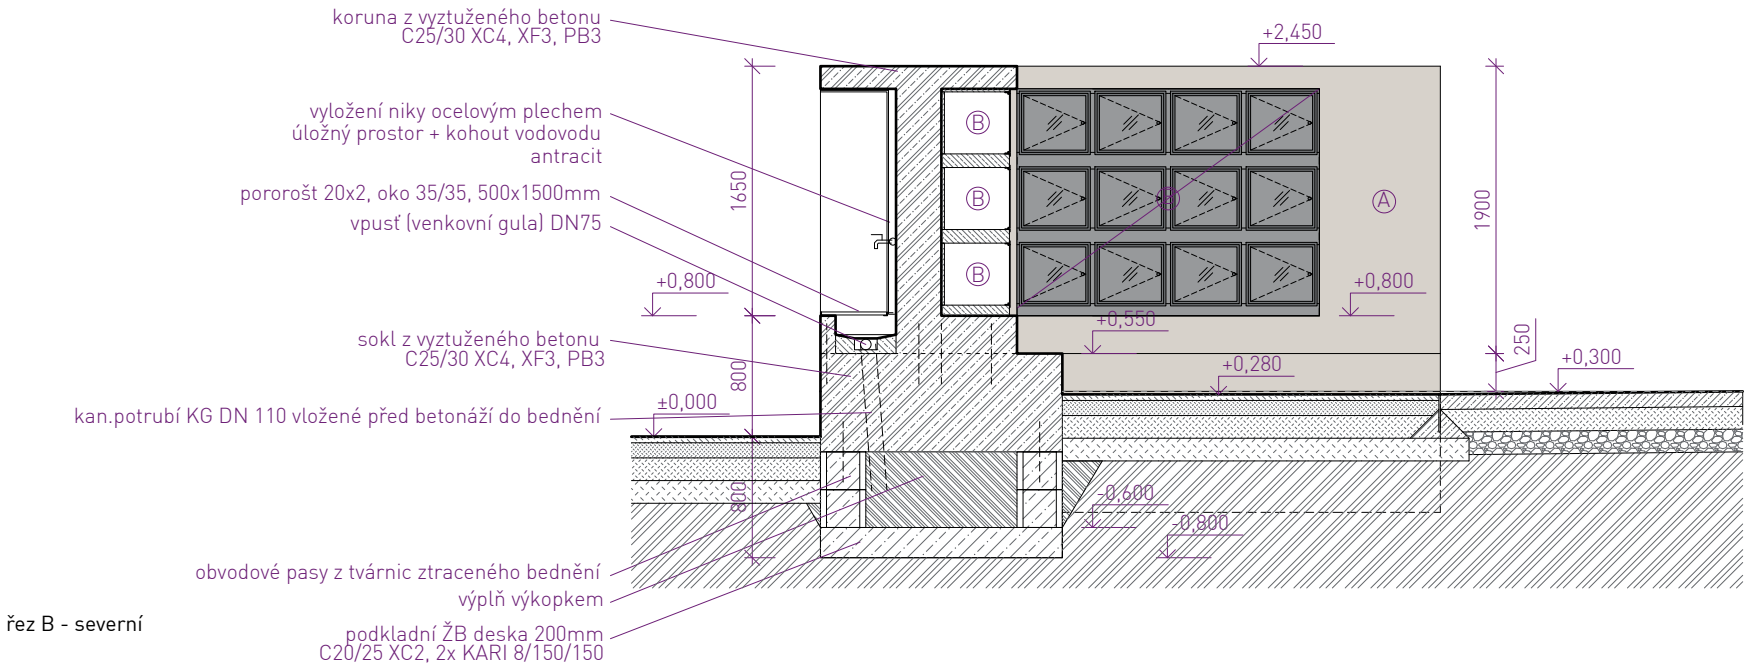

řez B - severní

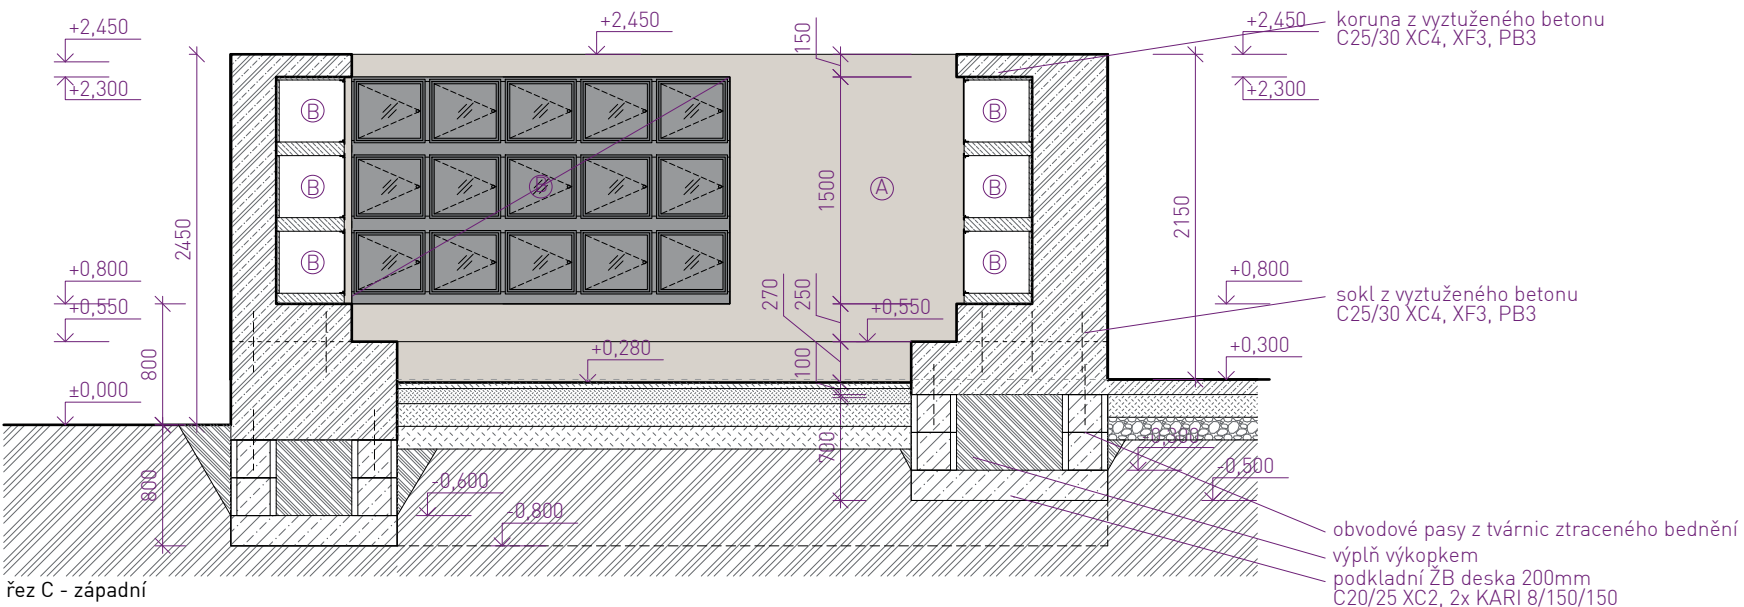

řez C - západní

- monolitický železobeton, C25/30, XC4, XF3, PB3
- železobeton základových konstrukcí, C20/25, XC2
- podkladní beton, C12/15, X0
- kamenné desky - žula tmavá, leštěná
- vyztužený monolitický beton - pochozí povrch
- vibrovaný štěrk + hlinitopísčitá lomová výsivka
- podkladní vrstvy - vibrovaný štěrk
- nasypaná zemina
- původní zemina


- Ⓐ povrch z monolitického betonu v pohledové kvalitě - probarvený bílým pigmentem
 - Ⓑ montovaná kolumbaria 500x450x450mm - kamenné desky, leštěná žula tmavá prosklený čelní kovový rám - antracit
 - Ⓒ montovaná kolumbaria 500x450x450mm - kamenné desky, leštěná žula tmavá kamenná čelní deska se štítkem - leštěná žula tmavá
 - Ⓓ zámečnické konstrukce - antracit
- pozn.:
- Provedení dílců kolumbaria a monolitických betonů bude dle podmínek dodavatele.
 - Výškové kóty upraveného terénu a stanovení ±0,000 bude potvrzeno příp. upraveno při realizaci a odsouhlaseno autorským dozorem.
 - Zákres inženýrských sítí je pouze informativní. Před realizací je nutné provést polohopisné a výškopisné vytýčení veškerých sítí.
 - Při souběhu a křížení podzemních sítí bude dodržena ČSN 73 6005 (Prostorová úprava vedení technického vybavení). Trasy potrubí budou případně upraveny dle skutečné polohy stávajících sítí.
 - NUTNÁ KOORDINACE MEZI JEDNOTLIVÝMI ČÁSTMI PD A PROFESEMI!

- Projektová dokumentace je zpracována na základě geodetického zaměření (výškopisné a polohopisné zaměření východní části hřbitova obsahující etapu 1 - Ing. Josef Vlach, květen 2020). Západní část hřbitova byla vynesena dle dostupných podkladů a ručního doměření - zakresleno šedou barvou.
- V případě zjištěných rozdílů skutečného provedení stavby oproti PD nutno ihned kontaktovat projektanta. Všechny rozměry je nutné přeměřit přímo na stavbě.
- Zakreslování dle ČSN 01 3420: 2004 Výkresy pozemních staveb.
- Toto není prováděcí projekt. Projekt bude sloužit pouze k vydání územního rozhodnutí a stavebnímu povolení!!!
- Projekt obsahuje novostavby objektů kolumbária, přístřešku a navazujících ploch.
- Zpracovatel nepřebírá jakékoli záruky za škody případně vzniklé použitím této dokumentace k jiným účelům, než pro jaké je určena.


±0,000 = 257,90 BpV.		
ÚPRAVY HŘBITOVA KBELY - ETAPA 1		
ZPRACOVATEL:	OBJEDNATEL:	STUPEŇ PD:
23 STUDIO ARCHITEKTURA INTERIOR DESIGN	MĚSTSKÁ ČÁST PRAHA 19 SEMILSKÁ 43/1	DOKUMENTACE KE SLOUČENÉMU
T: +420 775 137 881 E: STUDIO@23STUDIO.CZ W: WWW.23STUDIO.CZ A: LOBEČ 60 277 36 LOBEČ U MŠENA	197 00 PRAHA 9 - KBELY IČO: 002 31 304	ÚZEM. ROZH. A STAV. POVOLENÍ
ZODPOVĚDNÝ PROJEKTANT:	MÍSTO STAVBY:	ČÁST PD:
ING. JAN PUSTĚJOVSKÝ, Ph.D.	PRAHA 9 - KBELY	VÝKRESOVÁ DOKUMENTACE
AUTORIZOVANÝ ARCHITEKT ČKA 4432	PRAHA	DATUM:
VYPRACOVAL:	Č.PARC.:	VÝKRES:
ING. JAN PUSTĚJOVSKÝ, Ph.D.	1956, 1957	S008 - KOLUMBARIUM
ING.ARCH. TEREZA PUSTĚJOVSKÁ	K.Ú. KBELY (731641)	ŘEZPOHLEDY
		MĚŘÍTKO:
		FORMÁT:
		PARÉ Č.:
		VÝKRES Č.:
		1:50
		A3
		05b

VÝKRES I NÁVRH JE A ZŮSTANE MAJETKEM ARCHITEKTA A NESMÍ BÝT ROZMNOŽOVÁN, PŘEDÁN TŘETÍM OSOBÁM, POUŽIT CELÝ ANI Z ČÁSTI BEZ PÍSEMNÉHO SOUHLASU ARCHITEKTA


pohled severní

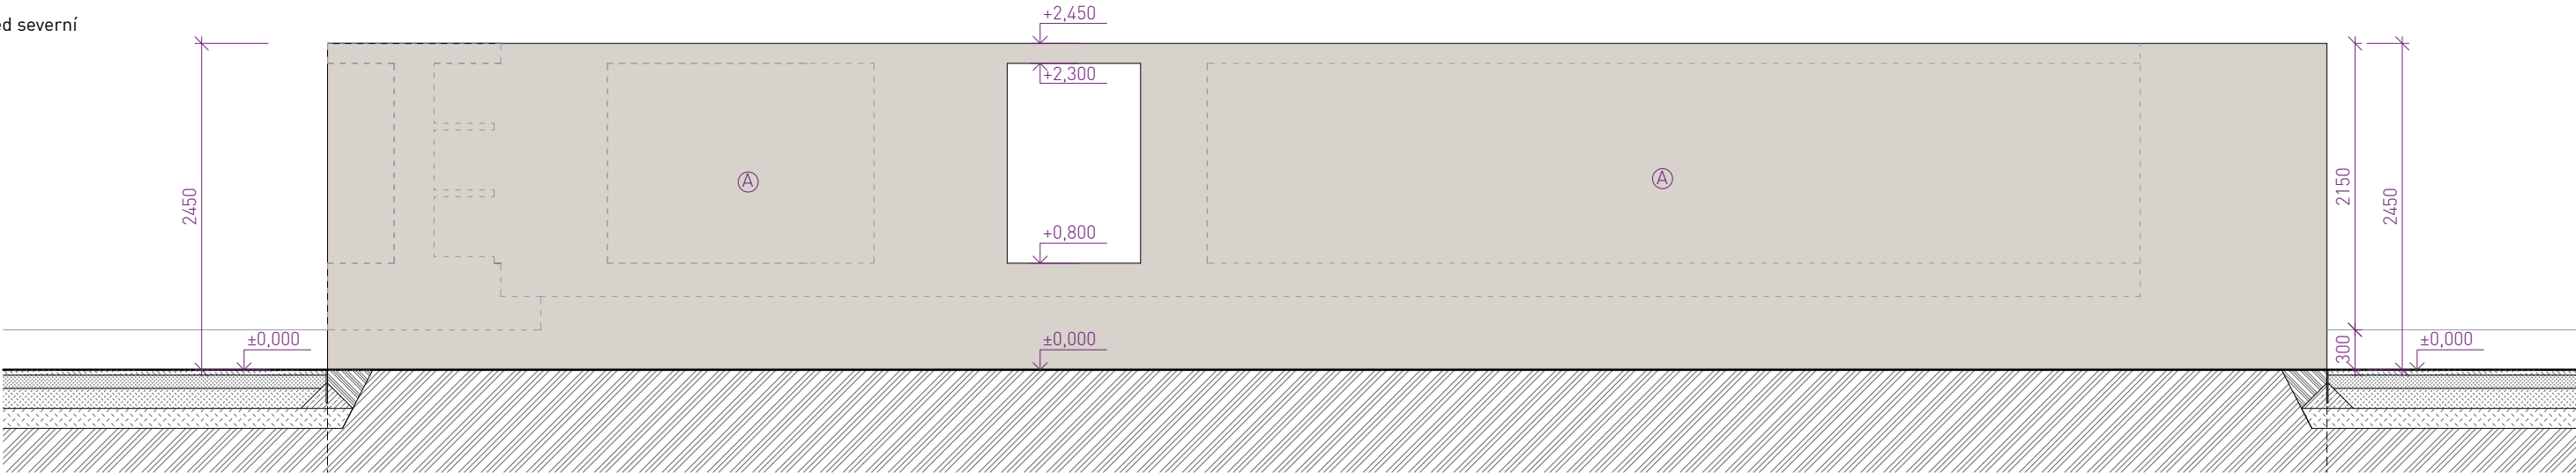


pohled západní

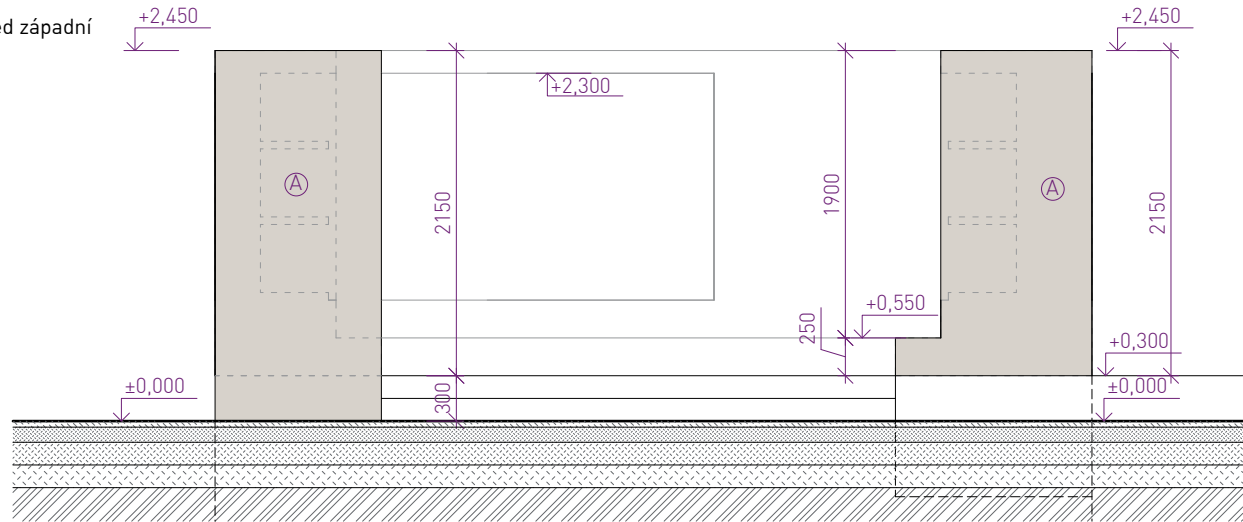

pohled východní

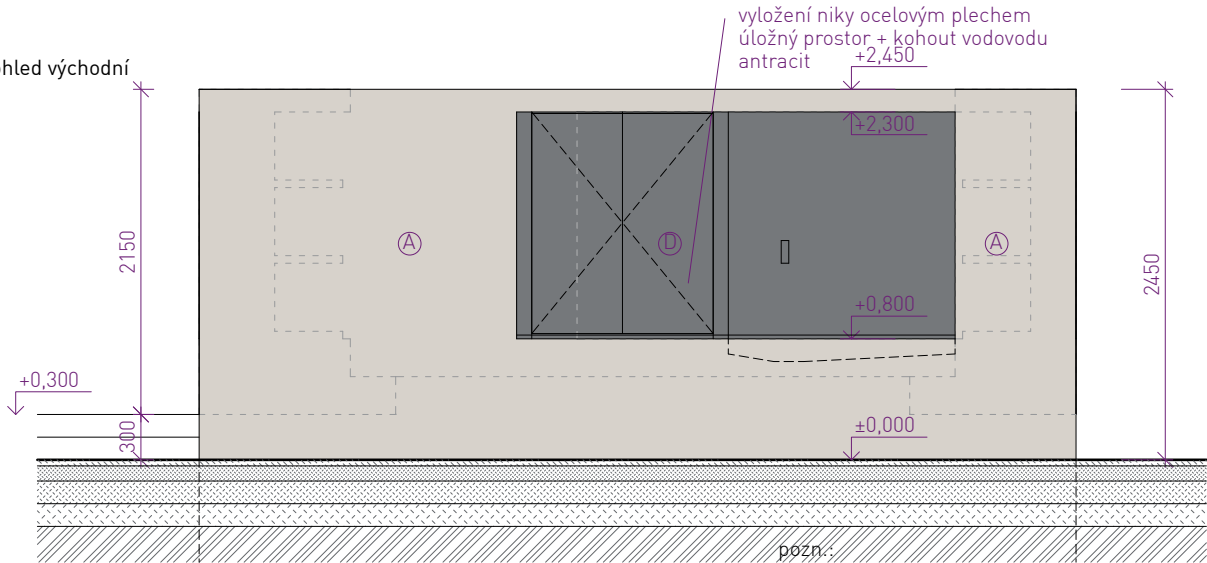

pohled jižní

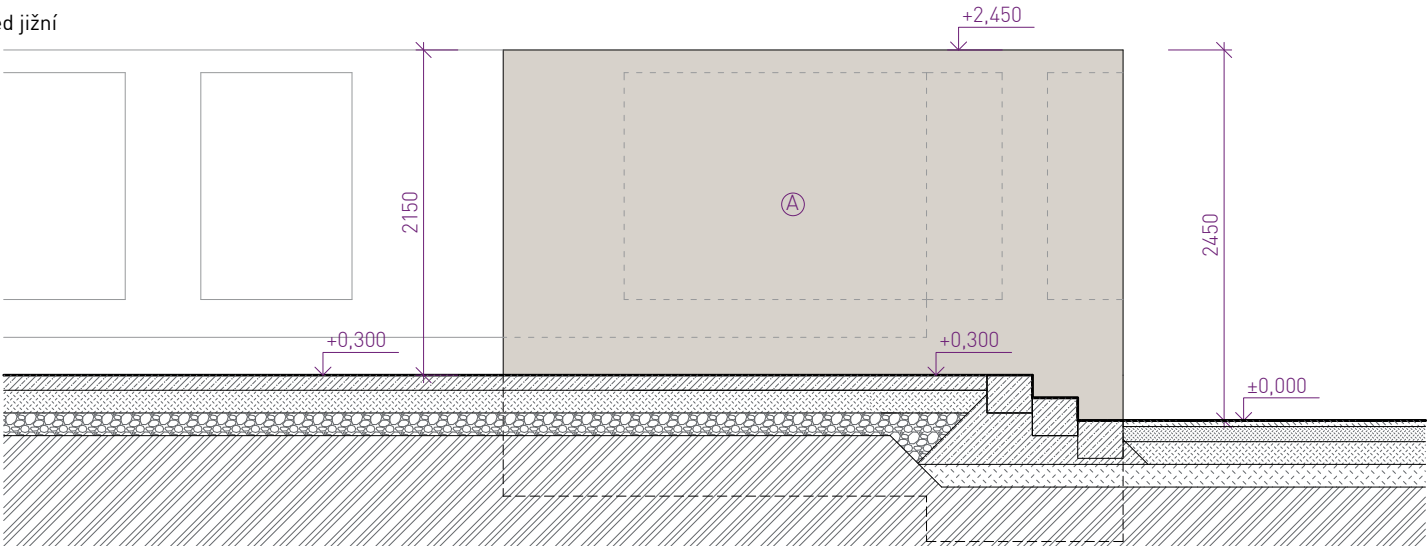

- monolitický železobeton, C25/30, XC4, XF3, PB3
- železobeton základových konstrukcí, C20/25, XC2
- podkladní beton, C12/15, X0
- kamenné desky - žula tmavá, leštěná
- vyztužený monolitický beton - pochozí povrch
- vibrovaný štěrk + hlinitopísčitá lomová výsivka
- podkladní vrstvy - vibrovaný štěrk
- nasypaná zemina
- původní zemina

- A povrch z monolitického betonu v pohledové kvalitě - probarvený bílým pigmentem
- B montovaná kolumbaria 500x450x450mm - kamenné desky, leštěná žula tmavá prosklený čelní kovový rám - antracit
- C montovaná kolumbaria 500x450x450mm - kamenné desky, leštěná žula tmavá kamenná čelní deska se štítkem - leštěná žula tmavá
- D zámečnické konstrukce - antracit

- pozn.:
- Provedení dílců kolumbaria a monolitických betonů bude dle podmínek dodavatele.
 - Výškové kóty upraveného terénu a stanovení ±0,000 bude potvrzeno příp. upraveno při realizaci a odsouhlaseno autorským dozorem.
 - Zákres inženýrských sítí je pouze informativní. Před realizací je nutné provést polohopisné a výškopisné vytýčení veškerých sítí.
 - Při souběhu a křížení podzemních sítí bude dodržena ČSN 73 6005 (Prostorová úprava vedení technického vybavení). Trasy potrubí budou případně upraveny dle skutečné polohy stávajících sítí.
 - NUTNÁ KOORDINACE MEZI JEDNOTLIVÝMI ČÁSTMI PD A PROFESEMI!
 - Projektová dokumentace je zpracována na základě geodetického zaměření (výškopisné a polohopisné zaměření východní části hřbitova obsahující etapu 1 - Ing. Josef Vlach, květen 2020). Západní část hřbitova byla vynesena dle dostupných podkladů a ručního doměření - zakresleno šedou barvou.
 - V případě zjištěných rozdílů skutečného provedení stavby oproti PD nutno ihned kontaktovat projektanta. Všechny rozměry je nutné přeměřit přímo na stavbě.
 - Zakreslování dle ČSN 01 3420: 2004 Výkresy pozemních staveb.
 - Toto není prováděcí projekt. Projekt bude sloužit pouze k vydání územního rozhodnutí a stavebnímu povolení!!!
 - Projekt obsahuje novostavby objektů kolumbária, přístřešku a navazujících ploch.
 - Zpracovatel nepřebírá jakékoli záruky za škody případně vzniklé použitím této dokumentace k jiným účelům, než pro jaké je určena.

±0,000 = 257,90 BpV.

ÚPRAVY HŘBITOVA KBELY - ETAPA 1

ZPRACOVATEL:

23 STUDIO
ARCHITEKTURA | INTERIOR | DESIGN

T: +420 775 137 881
E: STUDIO@23STUDIO.CZ
W: WWW.23STUDIO.CZ
A: LOBEČ 60 277 36 LOBEČ U MŠENA

ZODPOVĚDNÝ PROJEKTANT:

ING. JAN PUSTĚJOVSKÝ, Ph.D.
AUTORIZOVANÝ ARCHITEKT ČKA 4432

VYPRACOVAL:

ING. JAN PUSTĚJOVSKÝ, Ph.D.
ING. ARCH. TEREZA PUSTĚJOVSKÁ

OBJEDNATEL:

MĚSTSKÁ ČÁST PRAHA 19
SEMILSKÁ 43/1
197 00 PRAHA 9 - KBELY

IČO: 002 31 304

MÍSTO STAVBY:

PRAHA 9 - KBELY
PRAHA

Č.PARC.:

1956, 1957
K.Ú. KBELY

[731641]

STUPEŇ PD:

DOKUMENTACE KE SLOUČENÉMU
ÚZEM. ROZH. A STAV. POVOLENÍ

ČÁST PD:

VÝKRESOVÁ DOKUMENTACE

DATUM:

07/2023, akt. 05/2024

VÝKRES:

S008 - KOLUMBARIUM

POHLEDY

MĚŘÍTKO:

FORMÁT:

PARÉ Č.:

VÝKRES Č.:

ÚR+SP


D.1.1

1:50



A3

05c

VÝKRES I NÁVRH JE A ZŮSTANE MAJETKEM ARCHITEKTA A NESMÍ BÝT ROZMNOŽOVÁN, PŘEDÁN TŘETÍM OSOBÁM, POUŽIT CELÝ ANI Z ČÁSTI BEZ PÍSEMNÉHO SOUHLASU ARCHITEKTA

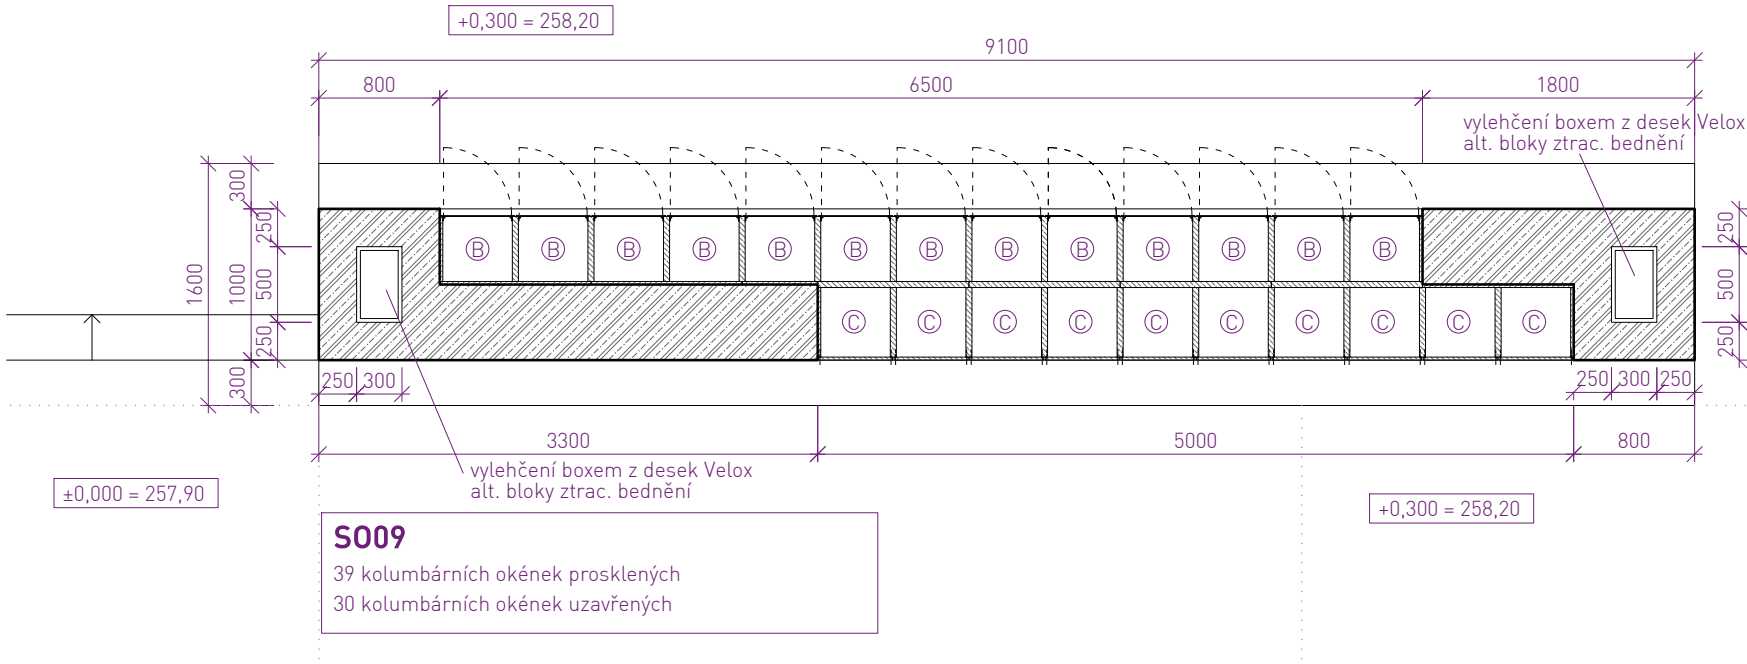

S009
39 kolumbárních okének prosklených
30 kolumbárních okének uzavřených

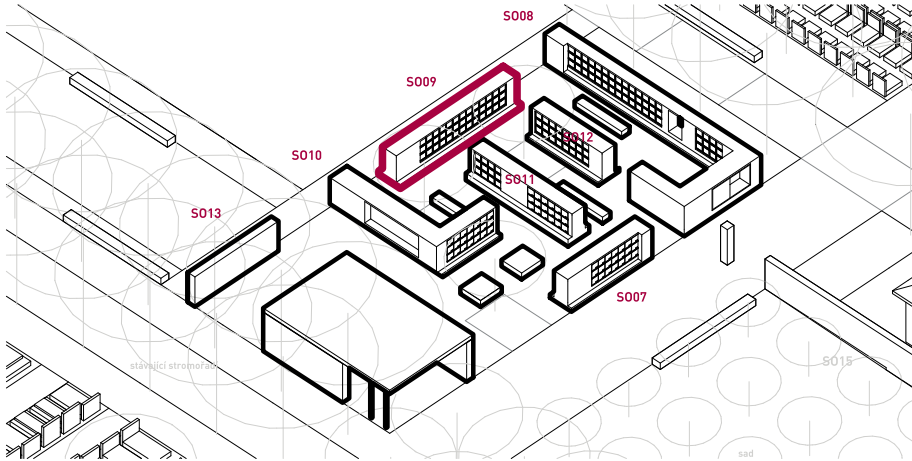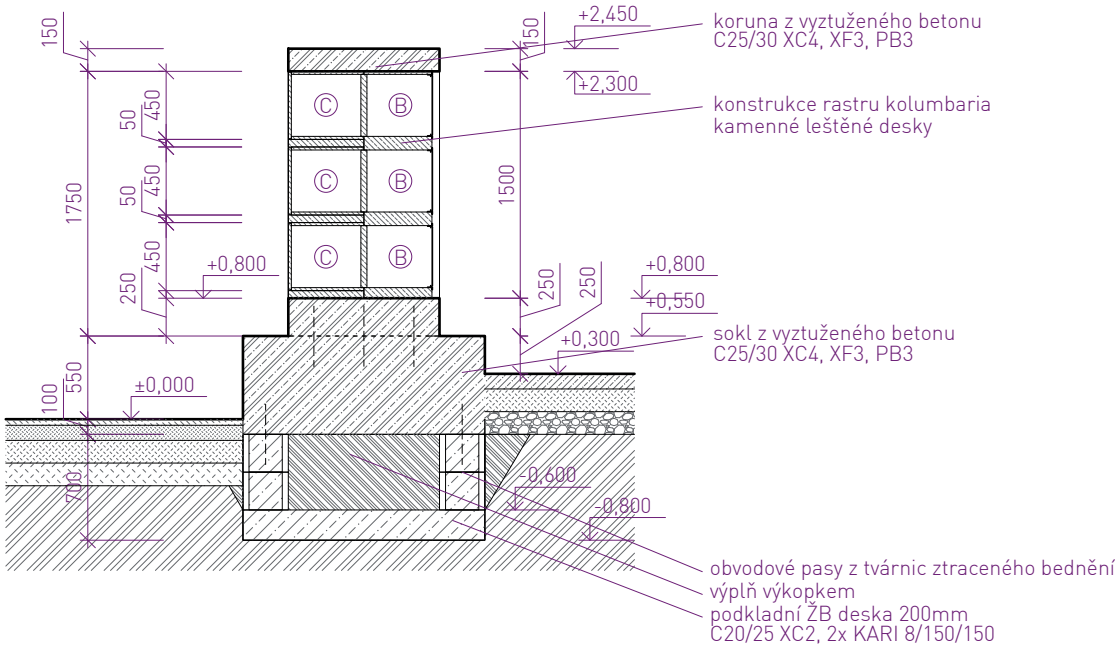

- monolitický železobeton, C25/30, XC4, XF3, PB3
- železobeton základových konstrukcí, C20/25, XC2
- podkladní beton, C12/15, X0
- kamenné desky - žula tmavá, leštěná
- vyztužený monolitický beton - pochozí povrch
- vibrovaný štěrka + hlinitopísčítá lomová výsivka
- podkladní vrstvy - vibrovaný štěrka
- nasypaná zemina
- původní zemina





- (A) povrch z monolitického betonu v pohledové kvalitě - probarvený bílým pigmentem
- (B) montovaná kolumbaria 500x450x450mm - kamenné desky, leštěná žula tmavá prosklený čelní kovový rám - antracit
- (C) montovaná kolumbaria 500x450x450mm - kamenné desky, leštěná žula tmavá kamenná čelní deska se štítkem - leštěná žula tmavá
- (D) zámečnické konstrukce - antracit

- pozn.:
- Provedení dílců kolumbaria a monolitických betonů bude dle podmínek dodavatele.
 - Výškové kóty upraveného terénu a stanovení ±0,000 bude potvrzeno příp. upraveno při realizaci a odsouhlaseno autorským dozorem.
 - Zákres inženýrských sítí je pouze informativní. Před realizací je nutné provést polohopisné a výškopisné vytýčení veškerých sítí.
 - Při souběhu a křížení podzemních sítí bude dodržena ČSN 73 6005 (Prostorová úprava vedení technického vybavení). Trasy potrubí budou případně upraveny dle skutečné polohy stávajících sítí.
 - NUTNÁ KOORDINACE MEZI JEDNOTLIVÝMI ČÁSTMI PD A PROFESEMI!

- Projektová dokumentace je zpracována na základě geodetického zaměření (výškopisné a polohopisné zaměření východní části hřbitova obsahující etapu 1 - Ing. Josef Vlach, květen 2020). Západní část hřbitova byla vynesena dle dostupných podkladů a ručního doměření - zakresleno šedou barvou.
- V případě zjištěných rozdílů skutečného provedení stavby oproti PD nutno ihned kontaktovat projektanta. Všechny rozměry je nutné přeměřit přímo na stavbě.
- Zakreslování dle ČSN 01 3420: 2004 Výkresy pozemních staveb.
- Toto není prováděcí projekt. Projekt bude sloužit pouze k vydání územního rozhodnutí a stavebnímu povolení!!!
- Projekt obsahuje novostavby objektů kolumbária, přístřešku a navazujících ploch.
- Zpracovatel nepřebírá jakékoli záruky za škody případně vzniklé použitím této dokumentace k jiným účelům, než pro jaké je určena.

±0,000 = 257,90 BpV.		
ÚPRAVY HŘBITOVA KBELY - ETAPA 1		
ZPRACOVATEL:	OBJEDNATEL:	STUPEŇ PD:
23 STUDIO ARCHITEKTURA INTERIOR DESIGN	MĚSTSKÁ ČÁST PRAHA 19 SEMILSKÁ 43/1 197 00 PRAHA 9 - KBELY IČO: 002 31 304	DOKUMENTACE KE SLOUČENÉMU ÚZEM. ROZH. A STAV. POVOLENÍ
T: +420 775 137 881 E: STUDIO@23STUDIO.CZ W: WWW.23STUDIO.CZ A: LOBEČ 60 277 36 LOBEČ U MŠENA	MÍSTO STAVBY:	ČÁST PD:
ZODPOVĚDNÝ PROJEKTANT:	PRAHA 9 - KBELY PRAHA	VÝKRESOVÁ DOKUMENTACE
ING. JAN PUSTĚJOVSKÝ, Ph.D. AUTORIZOVANÝ ARCHITEKT ČKA 4432	Č.PARC.:	DATUM:
VYPRACOVAL:	1956, 1957	VÝKRES:
ING. JAN PUSTĚJOVSKÝ, Ph.D. ING.ARCH. TEREZA PUSTĚJOVSKÁ	K.Ú. KBELY (731641)	S009 - KOLUMBARIUM PŮDORYS, ŘEZ
		MĚŘÍTKO:
		FORMÁT:
		PARÉ Č.:
		VÝKRES Č.:
		D.1.1
		07/2023, akt. 05/2024
		1:50
		A3
		d_06a

VÝKRES I NÁVRH JE A ZŮSTANE MAJETKEM ARCHITEKTA A NESMÍ BÝT ROZMNOŽOVÁN, PŘEDÁN TŘETÍM OSOBÁM, POUŽIT CELÝ ANI Z ČÁSTI BEZ PÍSEMNÉHO SOUHLASU ARCHITEKTA

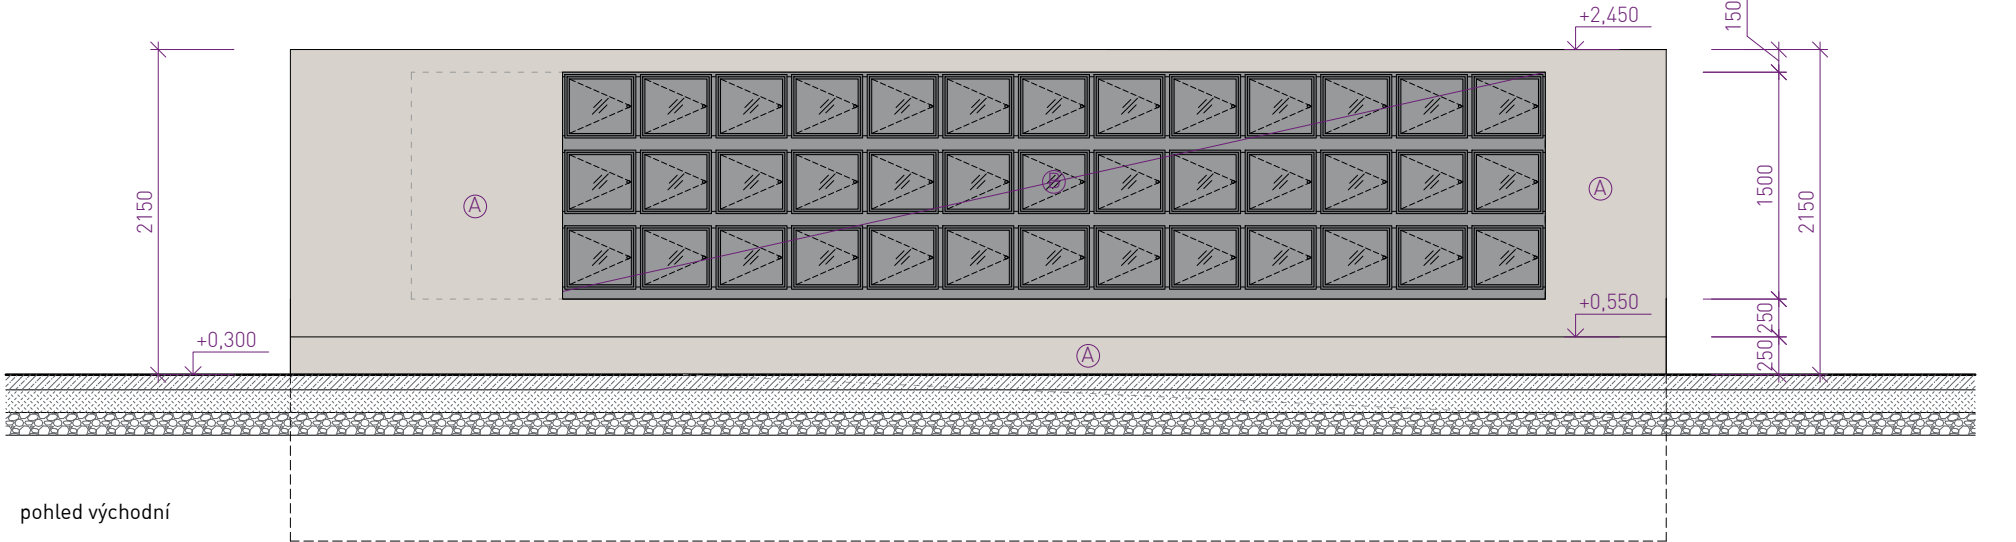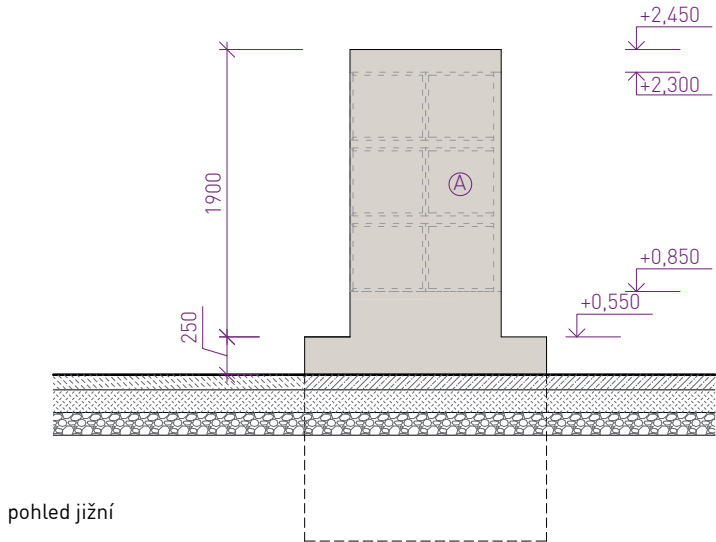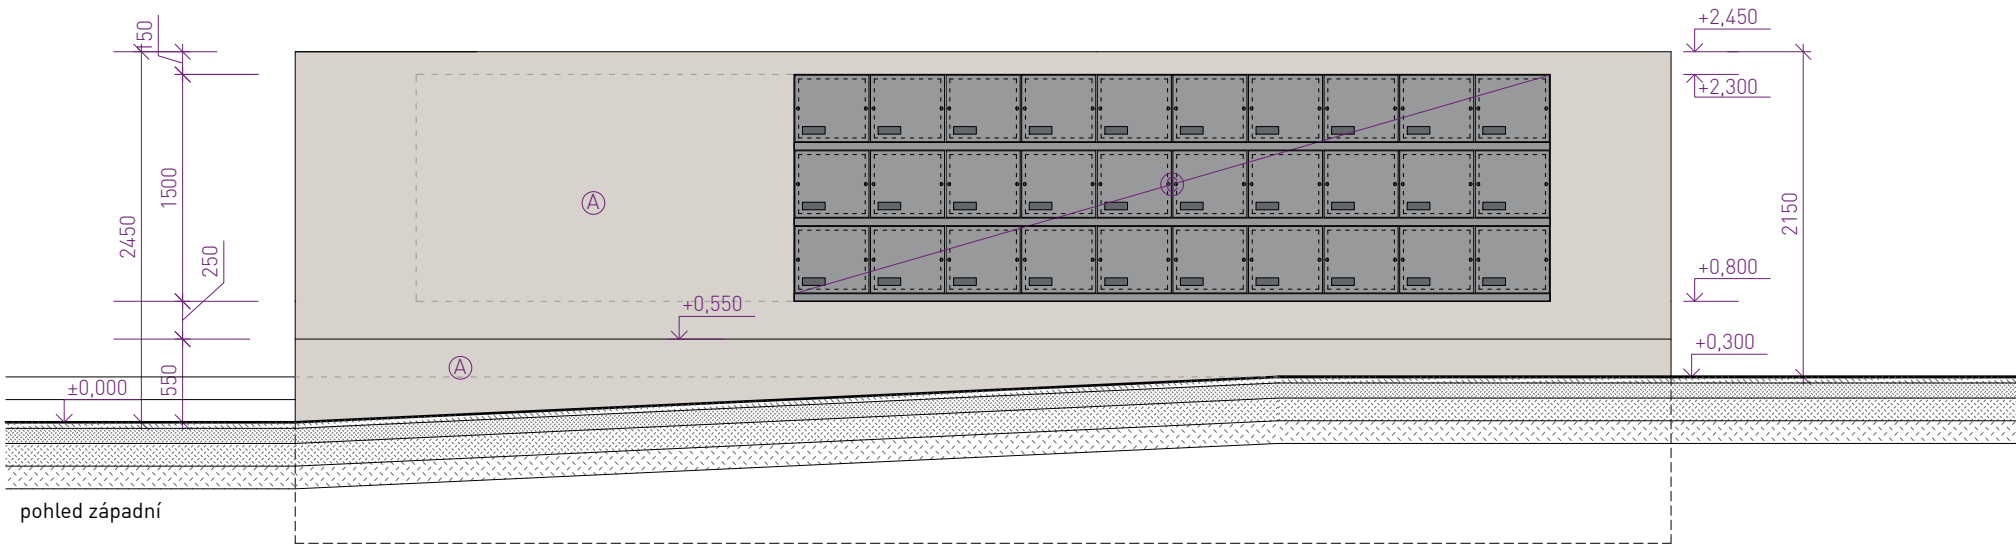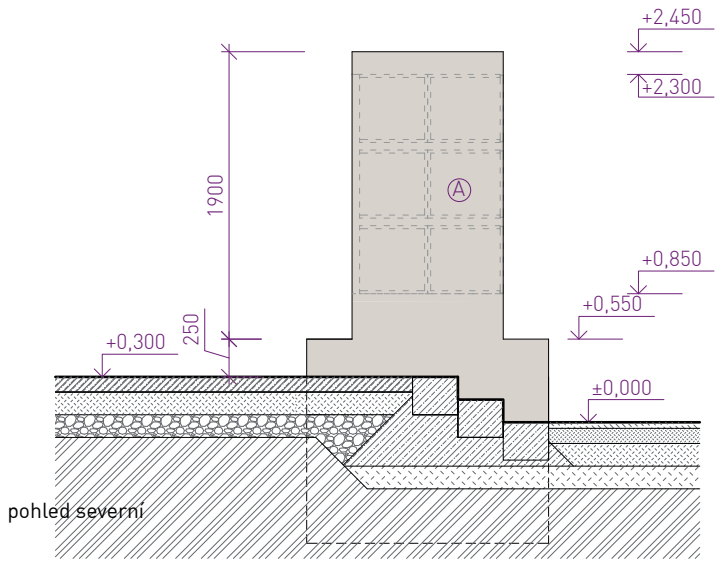

- monolitický železobeton, C25/30, XC4, XF3, PB3
- železobeton základových konstrukcí, C20/25, XC2
- podkladní beton, C12/15, X0
- kamenné desky - žula tmavá, leštěná
- vyztužený monolitický beton - pochozí povrch
- vibrovaný štěrka + hlinitopísčitá lomová výsivka
- podkladní vrstvy - vibrovaný štěrka
- nasypaná zemina
- původní zemina

- povrch z monolitického betonu v pohledové kvalitě - probarvený bílým pigmentem
- montovaná kolumbaria 500x450x450mm - kamenné desky, leštěná žula tmavá prosklený čelní kovový rám - antracit
- montovaná kolumbaria 500x450x450mm - kamenné desky, leštěná žula tmavá kamenná čelní deska se štítkem - leštěná žula tmavá
- zámečnické konstrukce - antracit

pozn.:

- Provedení dílců kolumbaria a monolitických betonů bude dle podmínek dodavatele.
- Výškové kóty upraveného terénu a stanovení ±0,000 bude potvrzeno příp. upraveno při realizaci a odsouhlaseno autorským dozorem.
- Zákres inženýrských sítí je pouze informativní. Před realizací je nutné provést polohopisné a výškopisné vytyčení veškerých sítí.
- Při souběhu a křížení podzemních sítí bude dodržena ČSN 73 6005 (Prostorová úprava vedení technického vybavení). Trasy potrubí budou případně upraveny dle skutečné polohy stávajících sítí.
- NUTNÁ KOORDINACE MEZI JEDNOTLIVÝMI ČÁSTMI PD A PROFESEMI!

- Projektová dokumentace je zpracována na základě geodetického zaměření (výškopisné a polohopisné zaměření východní části hřbitova obsahující etapu 1 - Ing. Josef Vlach, květen 2020). Západní část hřbitova byla vynesena dle dostupných podkladů a ručního doměření - zakresleno šedou barvou.
- V případě zjištěných rozdílů skutečného provedení stavby oproti PD nutno ihned kontaktovat projektanta. Všechny rozměry je nutné přeměřit přímo na stavbě.
- Zakreslování dle ČSN 01 3420: 2004 Výkresy pozemních staveb.
- Toto není prováděcí projekt. Projekt bude sloužit pouze k vydání územního rozhodnutí a stavebnímu povolení!!!
- Projekt obsahuje novostavby objektů kolumbária, přístřešku a navazujících ploch.
- Zpracovatel nepřebírá jakékoli záruky za škody případně vzniklé použitím této dokumentace k jiným účelům, než pro jaké je určena.

ÚPRAVY HŘBITOVA KBELY - ETAPA 1

ZPRACOVATEL:

23 STUDIO
ARCHITEKTURA | INTERIOR | DESIGN

T: +420 775 137 881
E: STUDIO@23STUDIO.CZ
W: WWW.23STUDIO.CZ
A: LOBEČ 60 277 36 LOBEČ U MŠENA

ZODPOVĚDNÝ PROJEKTANT:

ING. JAN PUSTĚJOVSKÝ, Ph.D.
AUTORIZOVANÝ ARCHITEKT ČKA 4432

VYPRACOVAL:

ING. JAN PUSTĚJOVSKÝ, Ph.D.
ING. ARCH. TEREZA PUSTĚJOVSKÁ
(731641)

OBJEDNATEL:

MĚSTSKÁ ČÁST PRAHA 19
SEMILSKÁ 43/1
197 00 PRAHA 9 - KBELY
IČO: 002 31 304

MÍSTO STAVBY:

PRAHA 9 - KBELY
PRAHA
Č.PARC.:
1956, 1957
K.Ú. KBELY
(731641)

STUPEŇ PD:

DOKUMENTACE KE SLOUČENÉMU
ÚZEM. ROZH. A STAV. POVOLENÍ

ČÁST PD:

VÝKRESOVÁ DOKUMENTACE
DATUM: 07/2023, akt. 05/2024

VÝKRES:

S009 - KOLUMBARIUM
POHLEDY

MĚŘÍTKO: 1:50

FORMÁT: A3

PARÉ Č.: VÝKRES Č.: 06b

±0,000 = 257,90 BpV.


1902

ÚR+SP


D.1.1

06b


VÝKRES I NÁVRH JE A ZŮSTANE MAJETKEM ARCHITEKTA A NESMÍ BÝT ROZMNOŽOVÁN, PŘEDÁN TŘETÍM OSOBÁM, POUŽIT CELÝ ANI Z ČÁSTI BEZ PÍSEMNÉHO SOUHLASU ARCHITEKTA

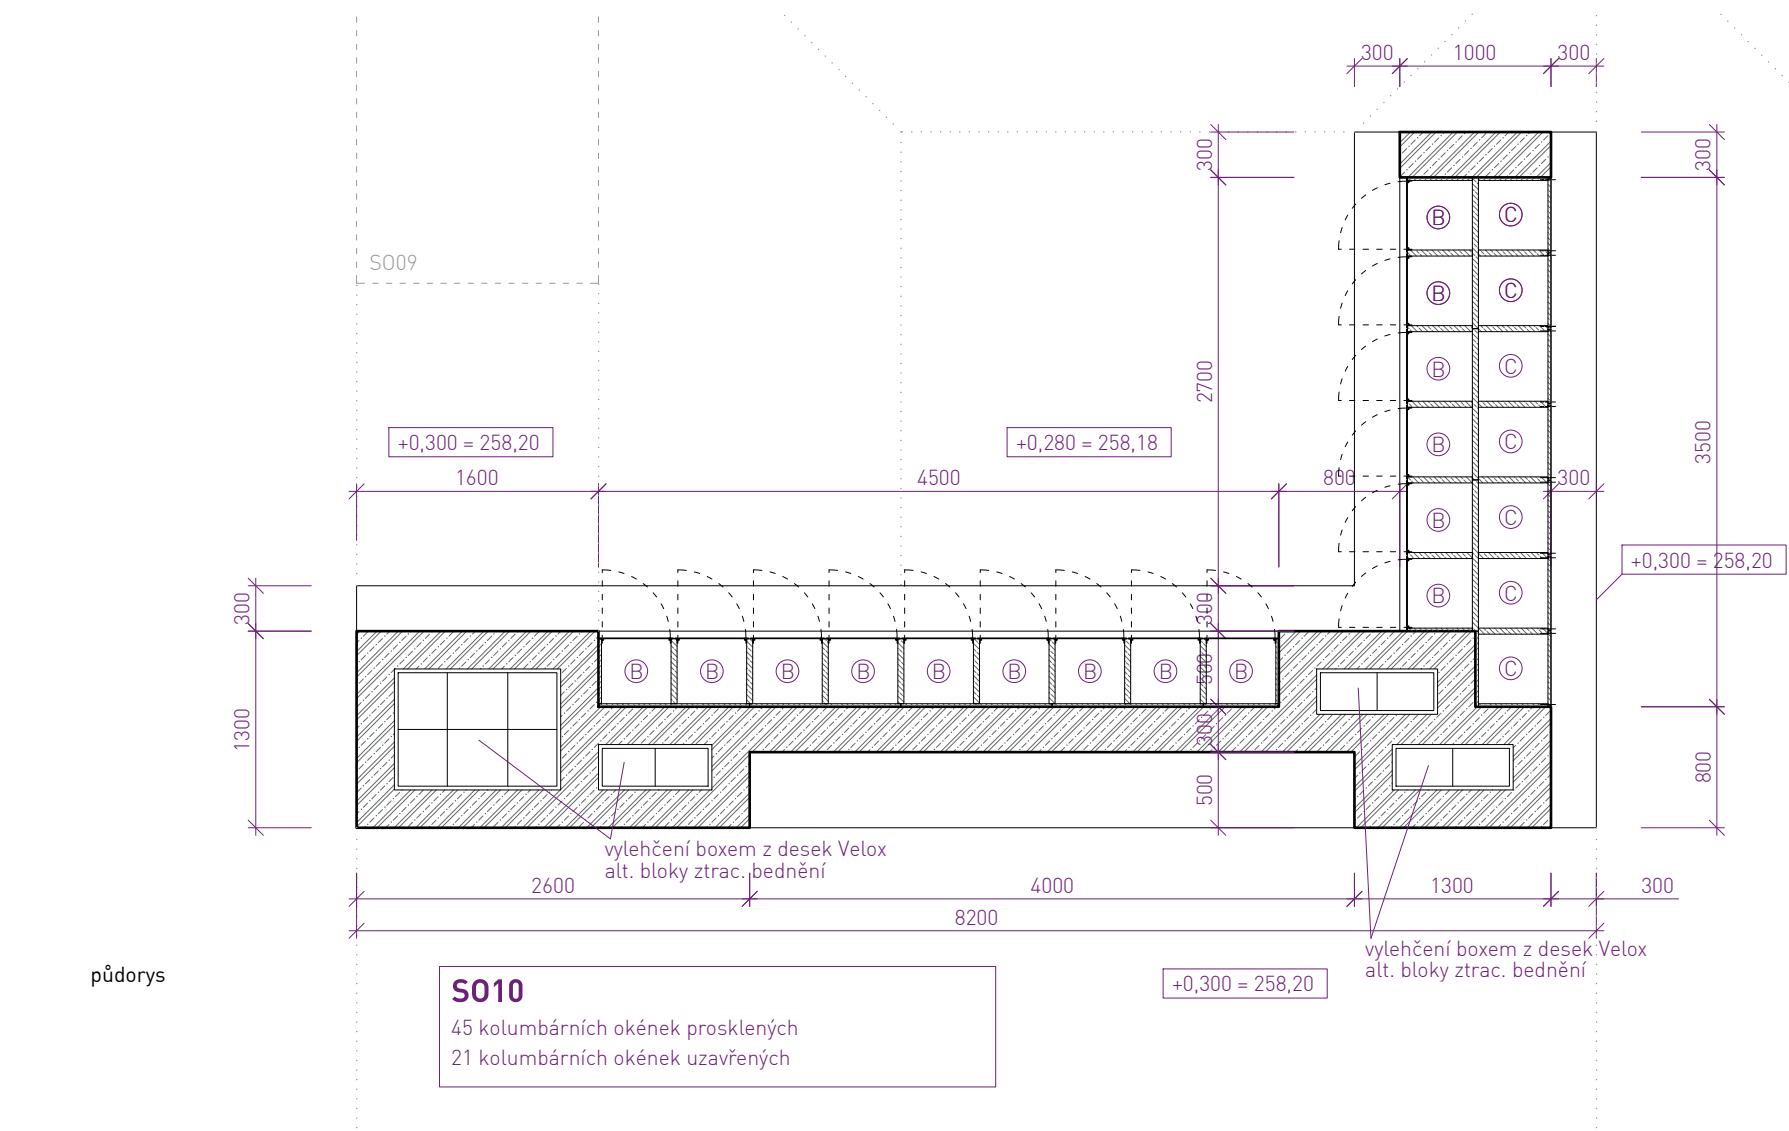


půdorys

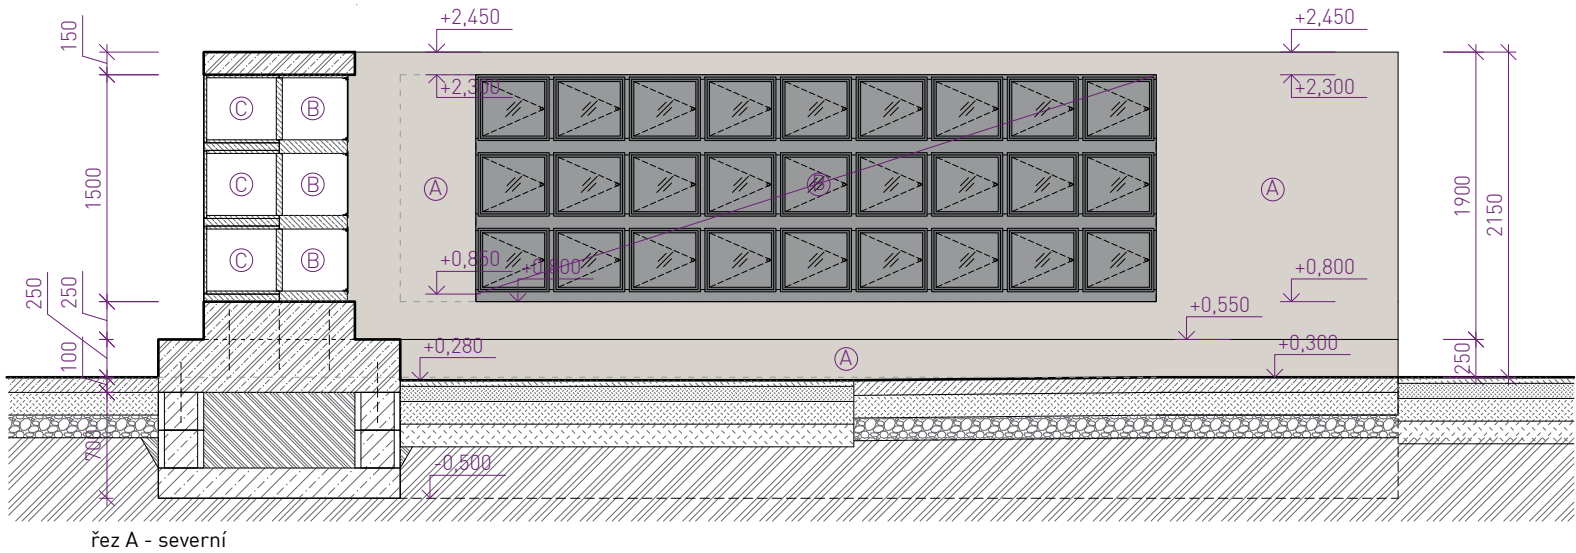

řez A - severní

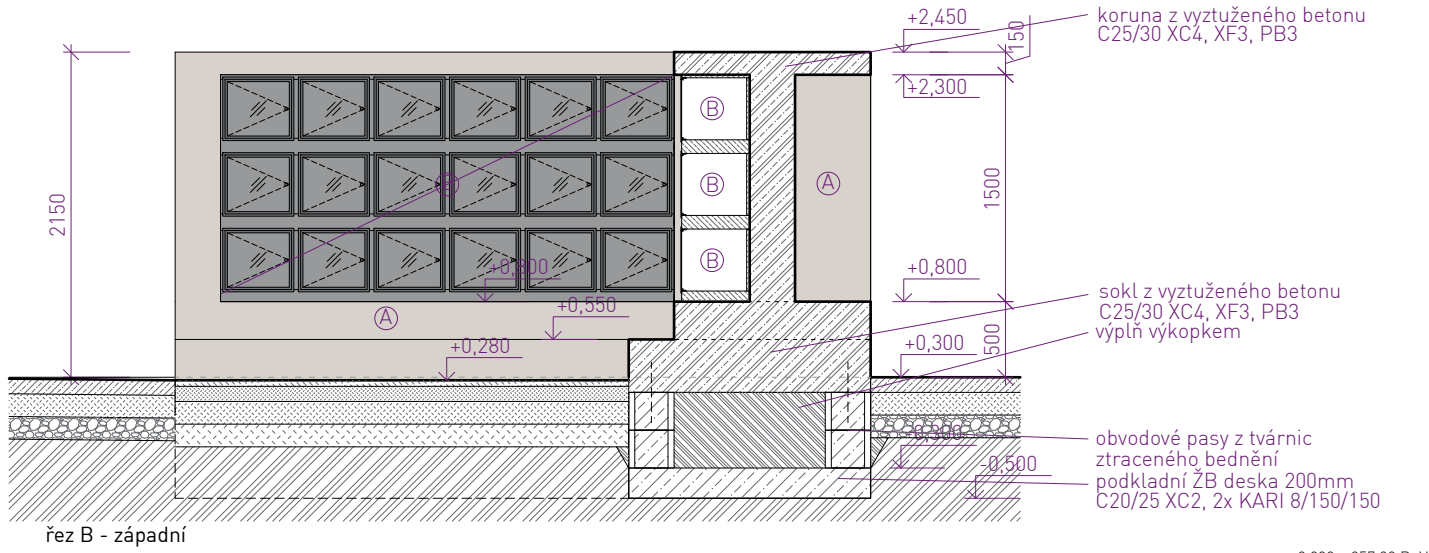

řez B - západní

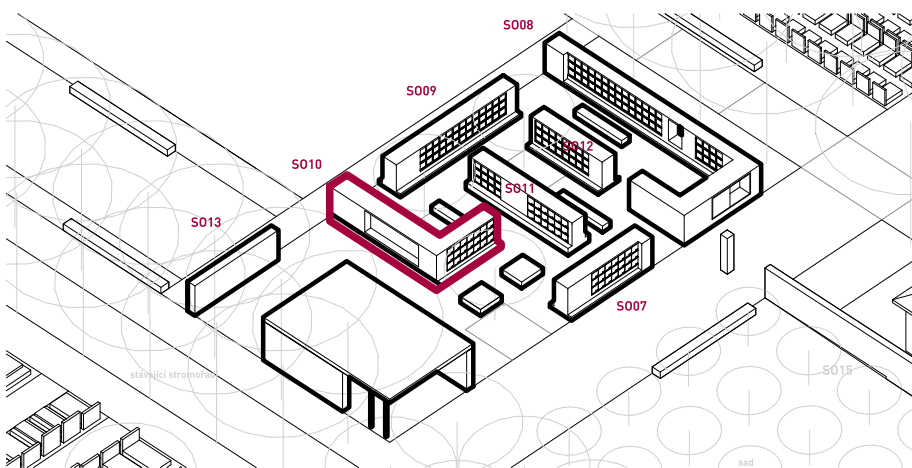

- monolitický železobeton, C25/30, XC4, XF3, PB3
- železobeton základových konstrukcí, C20/25, XC2
- podkladní beton, C12/15, X0
- kamenné desky - žula tmavá, leštěná
- vyztužený monolitický beton - pochozí povrch
- vibrováný štěrť + hlinitopísčítá lomová výsivka
- podkladní vrstvy - vibrováný štěrť
- nasypaná zemina
- původní zemina

- (A) povrch z monolitického betonu v pohledové kvalitě - probarvený bílým pigmentem
- (B) montovaná kolumbaria 500x450x450mm - kamenné desky, leštěná žula tmavá prosklený čelní kovový rám - antracit
- (C) montovaná kolumbaria 500x450x450mm - kamenné desky, leštěná žula tmavá kamenná čelní deska se štítkem - leštěná žula tmavá
- (D) zámečnické konstrukce - antracit

- pozn.:
- Provedení dílců kolumbaria a monolitických betonů bude dle podmínek dodavatele.
 - Výškové kóty upraveného terénu a stanovení $\pm 0,000$ bude potvrzeno příp. upraveno při realizaci a odsouhlaseno autorským dozorem.
 - Zákres inženýrských sítí je pouze informativní. Před realizací je nutné provést polohopisné a výškopisné vytyčení veškerých sítí.
 - Při souběhu a křížení podzemních sítí bude dodržena ČSN 73 6005 (Prostorová úprava vedení technického vybavení). Trasy potrubí budou případně upraveny dle skutečné polohy stávajících sítí.
 - NUTNÁ KOORDINACE MEZI JEDNOTLIVÝMI ČÁSTMI PD A PROFESEMI!

- Projektová dokumentace je zpracována na základě geodetického zaměření (výškopisné a polohopisné zaměření východní části hřbitova obsahující etapu 1 - Ing. Josef Vlach, květen 2020). Západní část hřbitova byla vynesena dle dostupných podkladů a ručního doměření - zakresleno šedou barvou.
- V případě zjištěných rozdílů skutečného provedení stavby oproti PD nutno ihned kontaktovat projektanta. Všechny rozměry je nutné přeměřit přímo na stavbě.
- Zakreslování dle ČSN 01 3420: 2004 Výkresy pozemních staveb.
- Toto není prováděcí projekt. Projekt bude sloužit pouze k vydání územního rozhodnutí a stavebnímu povolení!!!
- Projekt obsahuje novostavby objektů kolumbária, přístřešku a navazujících ploch.
- Zpracovatel nepřebírá jakékoli záruky za škody případně vzniklé použitím této dokumentace k jiným účelům, než pro jaké je určena.

ÚPRAVY HŘBITOVA KBELY - ETAPA 1

ZPRACOVATEL:

23 STUDIO
ARCHITEKTURA | INTERIOR | DESIGN

T: +420 775 137 881
E: STUDIO@23STUDIO.CZ
W: WWW.23STUDIO.CZ
A: LOBEČ 60 277 36 LOBEČ U MŠENA

ZODPOVĚDNÝ PROJEKTANT:

ING. JAN PUSTĚJOVSKÝ, Ph.D.
AUTORIZOVANÝ ARCHITEKT ČKA 4432

VYPRACOVAL:

ING. JAN PUSTĚJOVSKÝ, Ph.D.
ING. ARCH. TEREZA PUSTĚJOVSKÁ
(731641)

OBJEDNATEL:

MĚSTSKÁ ČÁST PRAHA 19
SEMILSKÁ 43/1
197 00 PRAHA 9 - KBELY
IČO: 002 31 304

MÍSTO STAVBY:

PRAHA 9 - KBELY
PRAHA
Č.PARC.:
1956, 1957
K.Ú. KBELY
(731641)

STUPEŇ PD:

DOKUMENTACE KE SLOUČENÉMU
ÚZEM. ROZH. A STAV. POVOLENÍ

ČÁST PD:

VÝKRESOVÁ DOKUMENTACE
DATUM: 07/2023, akt. 05/2024

VÝKRES:

**S010 - KOLUMBARIUM
PŮDORYS, ŘEZY**

MĚŘÍTKO: 1:50
FORMÁT: A3

PARÉ Č.:
VÝKRES Č.: 07a

$\pm 0,000 = 257,90$ BpV.


1902

ÚR+SP


D.1.1

07a


VÝKRES I NÁVRH JE A ZŮSTANE MAJETKEM ARCHITEKTA A NESMÍ BÝT ROZMNOŽOVÁN, PŘEDÁN TŘETÍM OSOBÁM, POUŽIT CELÝ ANI Z ČÁSTI BEZ PÍSEMNÉHO SOUHLASU ARCHITEKTA

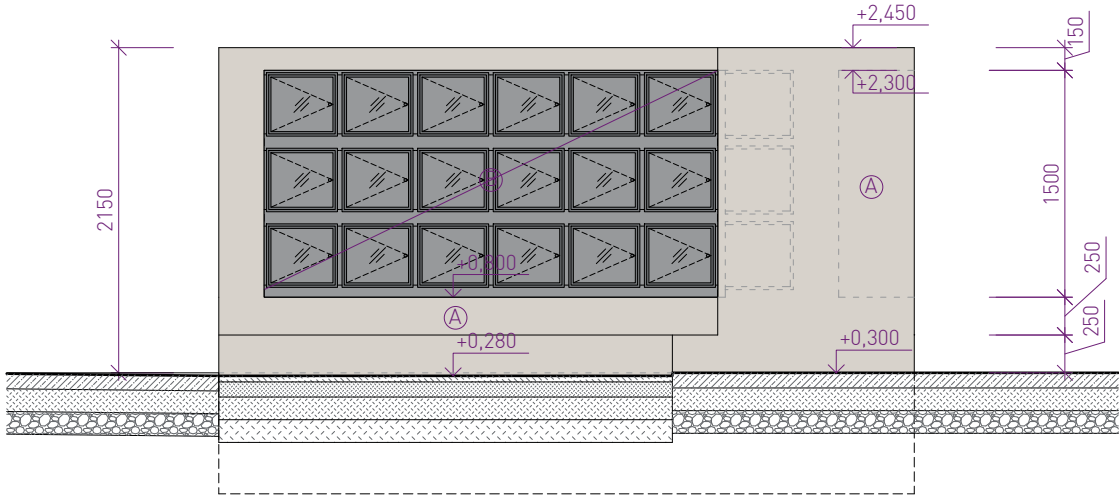


pohled západní

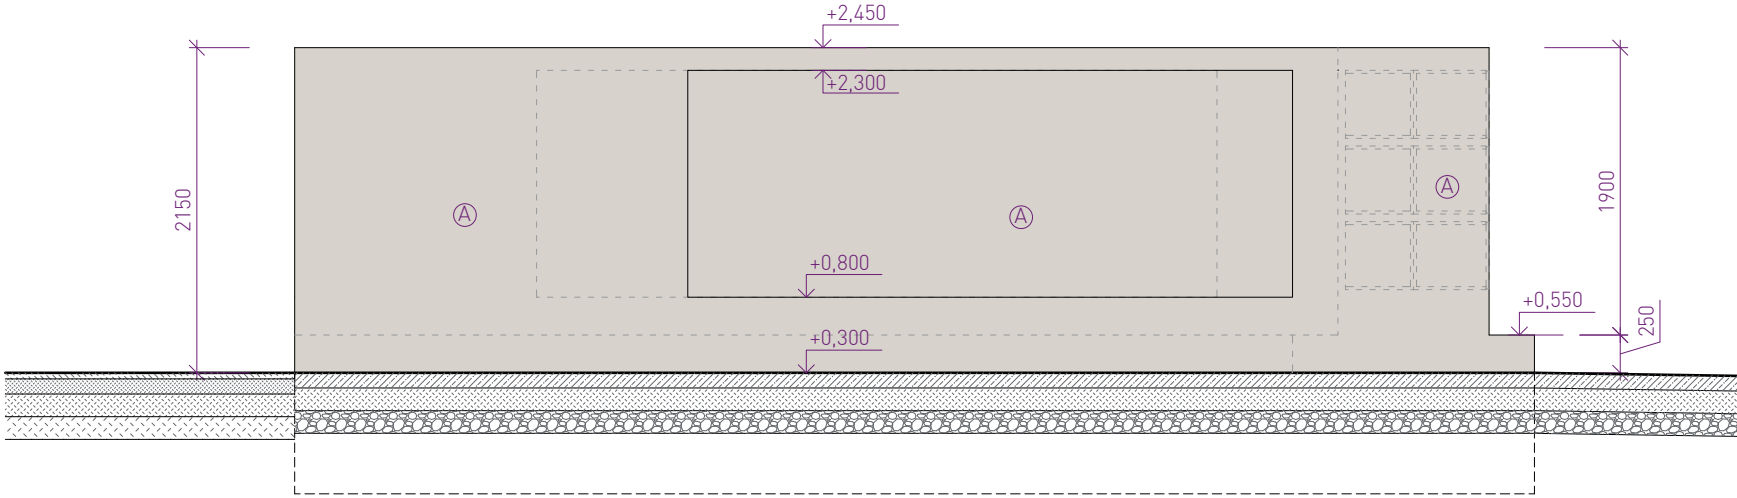

pohled jižní

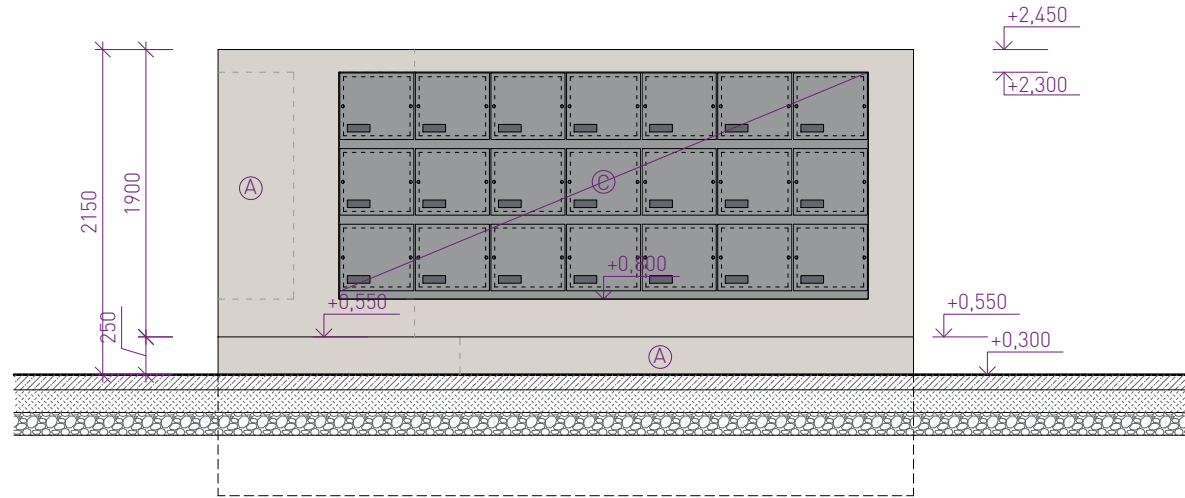

pohled východní

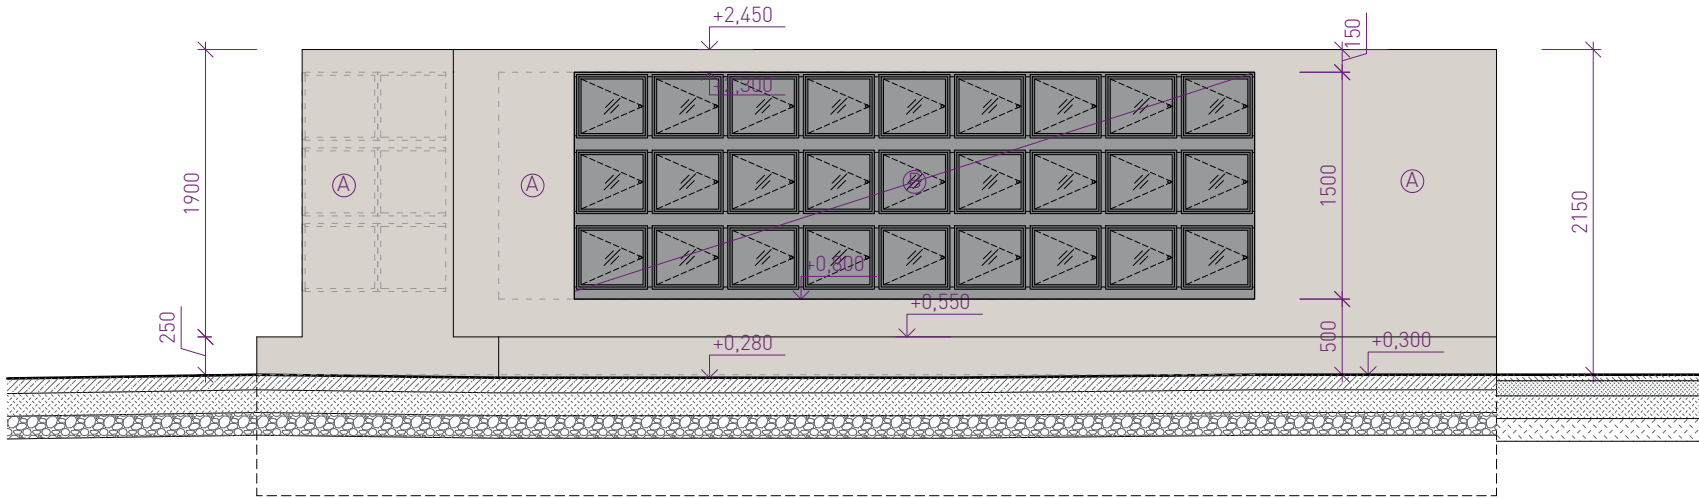

pohled severní

- pozn.:
- Provedení dílců kolumbaria a monolitických betonů bude dle podmínek dodavatele.
 - Výškové kóty upraveného terénu a stanovení ±0,000 bude potvrzeno příp. upraveno při realizaci a odsouhlaseno autorským dozorem.
 - Zákres inženýrských sítí je pouze informativní. Před realizací je nutné provést polohopisné a výškopisné vytyčení veškerých sítí.
 - Při souběhu a křížení podzemních sítí bude dodržena ČSN 73 6005 (Prostorová úprava vedení technického vybavení). Trasy potrubí budou případně upraveny dle skutečné polohy stávajících sítí.
 - NUTNÁ KOORDINACE MEZI JEDNOTLIVÝMI ČÁSTMI PD A PROFESEMI!
-
- Projektová dokumentace je zpracována na základě geodetického zaměření (výškopisné a polohopisné zaměření východní části hřbitova obsahující etapu 1 - Ing. Josef Vlach, květen 2020). Západní část hřbitova byla vynesena dle dostupných podkladů a ručního doměření - zakresleno šedou barvou.
 - V případě zjištěných rozdílů skutečného provedení stavby oproti PD nutno ihned kontaktovat projektanta. Všechny rozměry je nutné přeměřit přímo na stavbě.
 - Zakreslování dle ČSN 01 3420: 2004 Výkresy pozemních staveb.
 - Toto není prováděcí projekt. Projekt bude sloužit pouze k vydání územního rozhodnutí a stavebnímu povolení!!!
 - Projekt obsahuje novostavby objektů kolumbária, přístřešku a navazujících ploch.
 - Zpracovatel nepřebírá jakékoli záruky za škody případně vzniklé použitím této dokumentace k jiným účelům, než pro jaké je určena.

- monolitický železobeton, C25/30, XC4, XF3, PB3
- železobeton základových konstrukcí, C20/25, XC2
- podkladní beton, C12/15, X0
- kamenné desky - žula tmavá, leštěná
- vyztužený monolitický beton - pochozí povrch
- vibrovaný štěrk + hlinitopísčité lomová výsivka
- podkladní vrstvy - vibrovaný štěrk
- nasypaná zemina
- původní zemina

- povrch z monolitického betonu v pohledové kvalitě - probarvený bílým pigmentem
- montovaná kolumbaria 500x450x450mm - kamenné desky, leštěná žula tmavá prosklený čelní kovový rám - antracit
- montovaná kolumbaria 500x450x450mm - kamenné desky, leštěná žula tmavá kamenná čelní deska se štítkem - leštěná žula tmavá
- zámečnické konstrukce - antracit

ÚPRAVY HŘBITOVA KBELY - ETAPA 1

ZPRACOVATEL:
23 STUDIO
ARCHITEKTURA | INTERIOR | DESIGN
T: +420 775 137 881
E: STUDIO@23STUDIO.CZ
W: WWW.23STUDIO.CZ
A: LOBEČ 60 277 36 LOBEČ U MŠENA

ZODPOVĚDNÝ PROJEKTANT:
ING. JAN PUSTĚJOVSKÝ, Ph.D.
AUTORIZOVANÝ ARCHITEKT ČKA 4432
VYPRACOVAL:
ING. JAN PUSTĚJOVSKÝ, Ph.D.
ING. ARCH. TEREZA PUSTĚJOVSKÁ

OBJEDNATEL:
MĚSTSKÁ ČÁST PRAHA 19
SEMILSKÁ 43/1
197 00 PRAHA 9 - KBELY
IČO: 002 31 304

MÍSTO STAVBY:
PRAHA 9 - KBELY
PRAHA
Č.PARC.:
1956, 1957
K.Ú. KBELY
(731641)


STUPEŇ PD:
DOKUMENTACE KE SLOUČENÉMU
ÚZEM. ROZH. A STAV. POVOLENÍ
ČÁST PD:
VÝKRESOVÁ DOKUMENTACE
DATUM:
07/2023, akt. 05/2024
VÝKRES:
S010 - KOLUMBARIUM
POHLEDY
MĚŘÍTKO:
FORMÁT:
PARÉ Č.:
VÝKRES Č.:
D.1.1
A3
07b

±0,000 = 257,90 BpV.



1902

ÚR+SP

VÝKRES I NÁVRH JE A ZŮSTANE MAJETKEM ARCHITEKTA A NESMÍ BÝT ROZMNOŽOVÁN, PŘEDÁN TŘETÍM OSOBÁM, POUŽIT CELÝ ANI Z ČÁSTI BEZ PÍSEMNÉHO SOUHLASU ARCHITEKTA

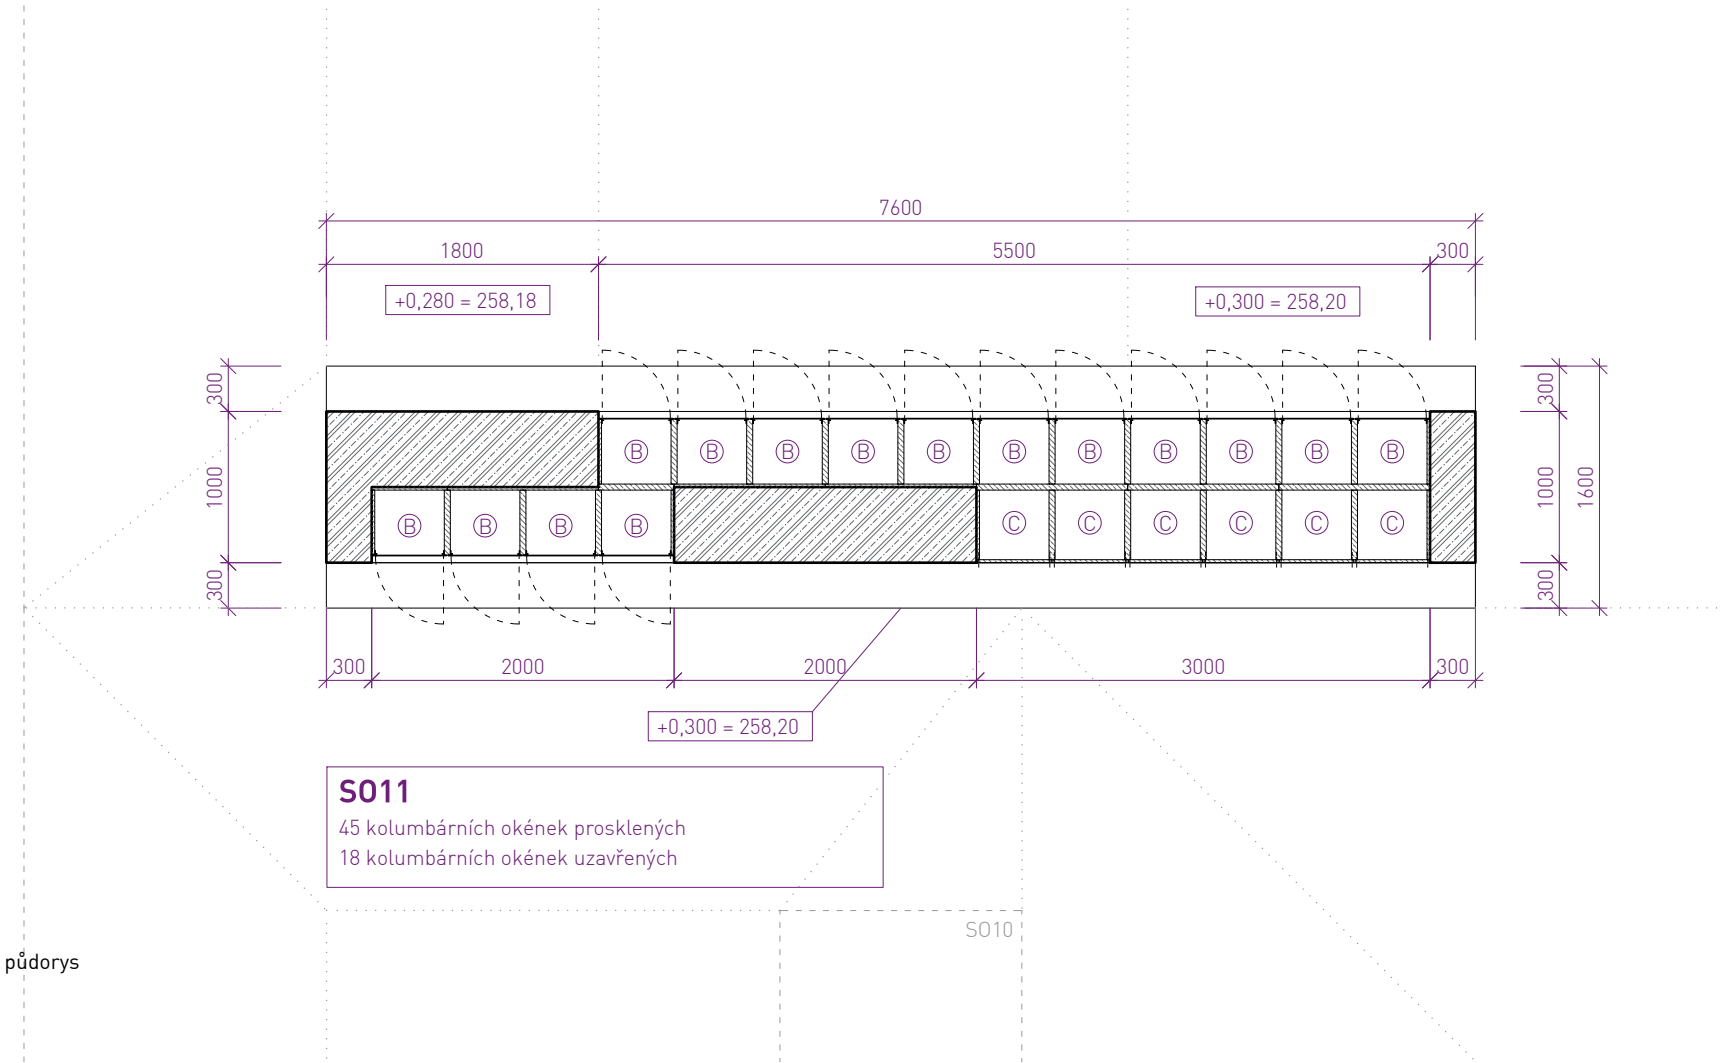

řez A - příčný

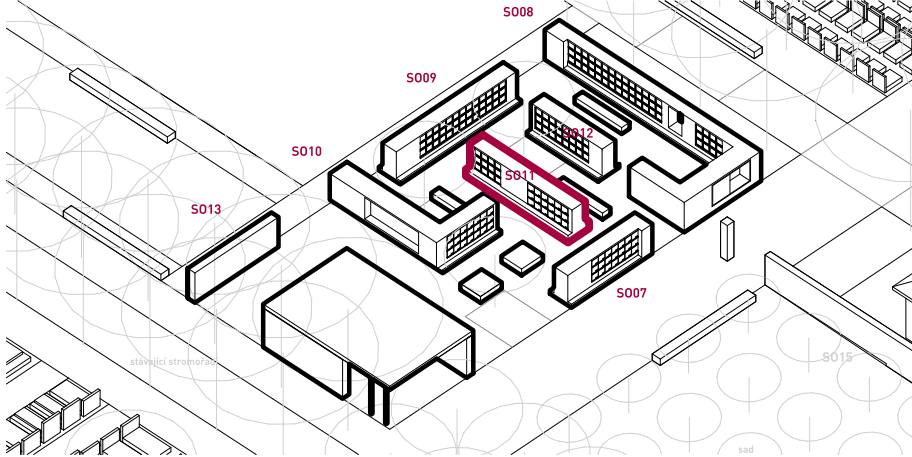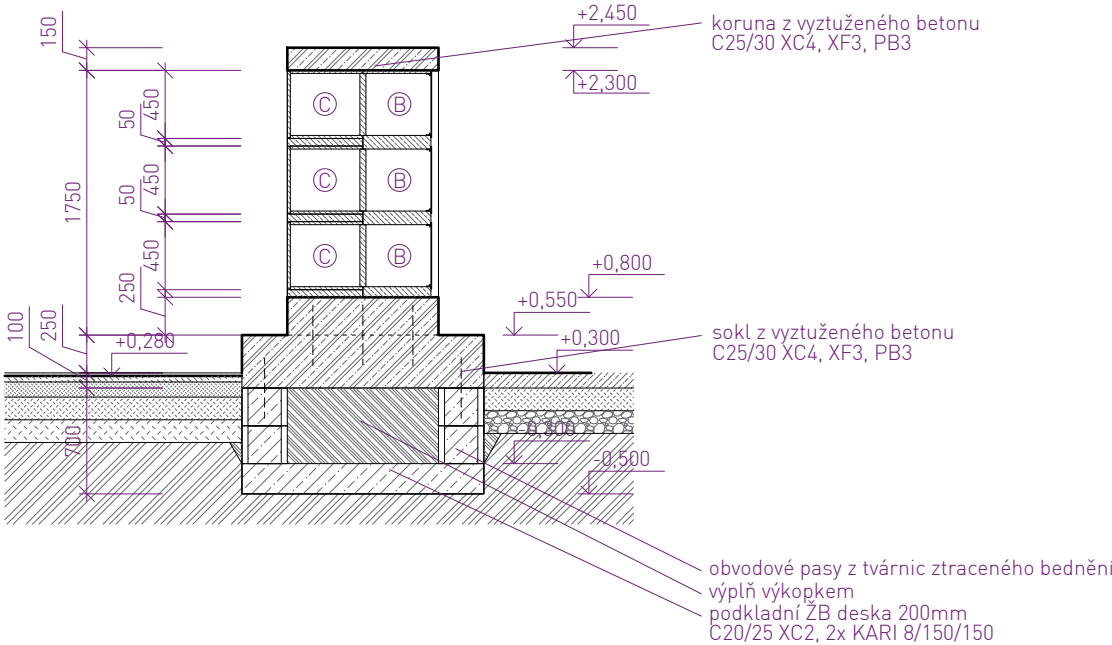


- monolitický železobeton, C25/30, XC4, XF3, PB3
 - železobeton základových konstrukcí, C20/25, XC2
 - podkladní beton, C12/15, X0
 - kamenné desky - žula tmavá, leštěná
 - vyztužený monolitický beton - pochozí povrch
 - vibrovaný štěrk + hlinitopísčitá lomová výsivka
 - podkladní vrstvy - vibrovaný štěrk
 - nasypaná zemina
 - původní zemina
- (A) povrch z monolitického betonu v pohledové kvalitě - probarvený bílým pigmentem
- (B) montovaná kolumbaria 500x450x450mm - kamenné desky, leštěná žula tmavá prosklený čelní kovový rám - antracit
- (C) montovaná kolumbaria 500x450x450mm - kamenné desky, leštěná žula tmavá kamenná čelní deska se štítkem - leštěná žula tmavá
- (D) zámečnické konstrukce - antracit


- pozn.:
- Provedení dílců kolumbaria a monolitických betonů bude dle podmínek dodavatele.
 - Výškové kóty upraveného terénu a stanovení $\pm 0,000$ bude potvrzeno příp. upraveno při realizaci a odsouhlaseno autorským dozorem.
 - Zákres inženýrských sítí je pouze informativní. Před realizací je nutné provést polohopisné a výškopisné vytýčení veškerých sítí.
 - Při souběhu a křížení podzemních sítí bude dodržena ČSN 73 6005 (Prostorová úprava vedení technického vybavení). Trasy potrubí budou případně upraveny dle skutečné polohy stávajících sítí.
 - NUTNÁ KOORDINACE MEZI JEDNOTLIVÝMI ČÁSTMI PD A PROFESEMI!
- Projektová dokumentace je zpracována na základě geodetického zaměření (výškopisné a polohopisné zaměření východní části hřbitova obsahující etapu 1 - Ing. Josef Vlach, květen 2020). Západní část hřbitova byla vynesena dle dostupných podkladů a ručního doměření - zakresleno šedou barvou.
 - V případě zjištěných rozdílů skutečného provedení stavby oproti PD nutno ihned kontaktovat projektanta. Všechny rozměry je nutné přeměřit přímo na stavbě.
 - Zakreslování dle ČSN 01 3420: 2004 Výkresy pozemních staveb.
 - Toto není prováděcí projekt. Projekt bude sloužit pouze k vydání územního rozhodnutí a stavebnímu povolení!!!
 - Projekt obsahuje novostavby objektů kolumbária, přístřešku a navazujících ploch.
 - Zpracovatel nepřebírá jakékoli záruky za škody případně vzniklé použitím této dokumentace k jiným účelům, než pro jaké je určena.

±0,000 = 257,90 BpV.		
ÚPRAVY HŘBITOVA KBELY - ETAPA 1		
1902		
ZPRACOVATEL:		
OBJEDNATEL:		
STUPEŇ PD:		
MĚSTSKÁ ČÁST PRAHA 19		
DOKUMENTACE KE SLOUČENÉMU		
SEMILSKÁ 43/1		
ÚZEM. ROZH. A STAV. POVOLENÍ		
197 00 PRAHA 9 - KBELY		
ČÁST PD:		
IČO: 002 31 304		
VÝKRESOVÁ DOKUMENTACE		
DATUM:		
07/2023, akt. 05/2024		
VÝKRES:		
MÍSTO STAVBY:		
PRAHA 9 - KBELY		
PRAHA		
Č.PARC.:		
1956, 1957		
K.Ú. KBELY		
(731641)		
ZODPOVĚDNÝ PROJEKTANT:		
ING. JAN PUSTĚJOVSKÝ, Ph.D.		
AUTORIZOVANÝ ARCHITEKT ČKA 4432		
VYPRACOVAL:		
ING. JAN PUSTĚJOVSKÝ, Ph.D.		
ING.ARCH. TEREZA PUSTĚJOVSKÁ		
FORMÁT:		
A3		
PARÉ Č.:		
VÝKRES Č.:		
d_08a		


pohled západní

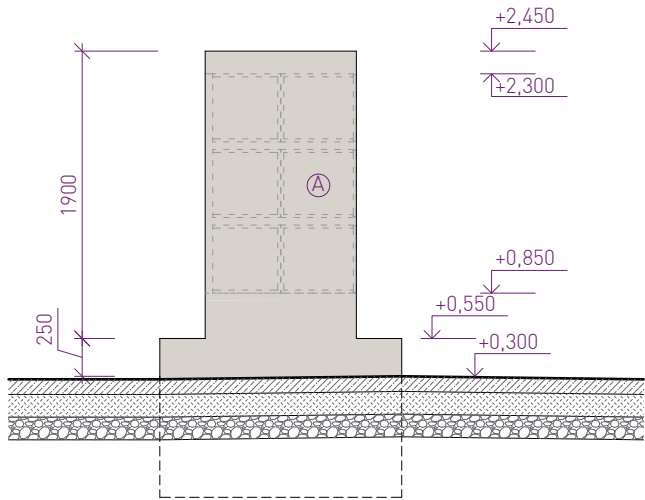


pohled jižní

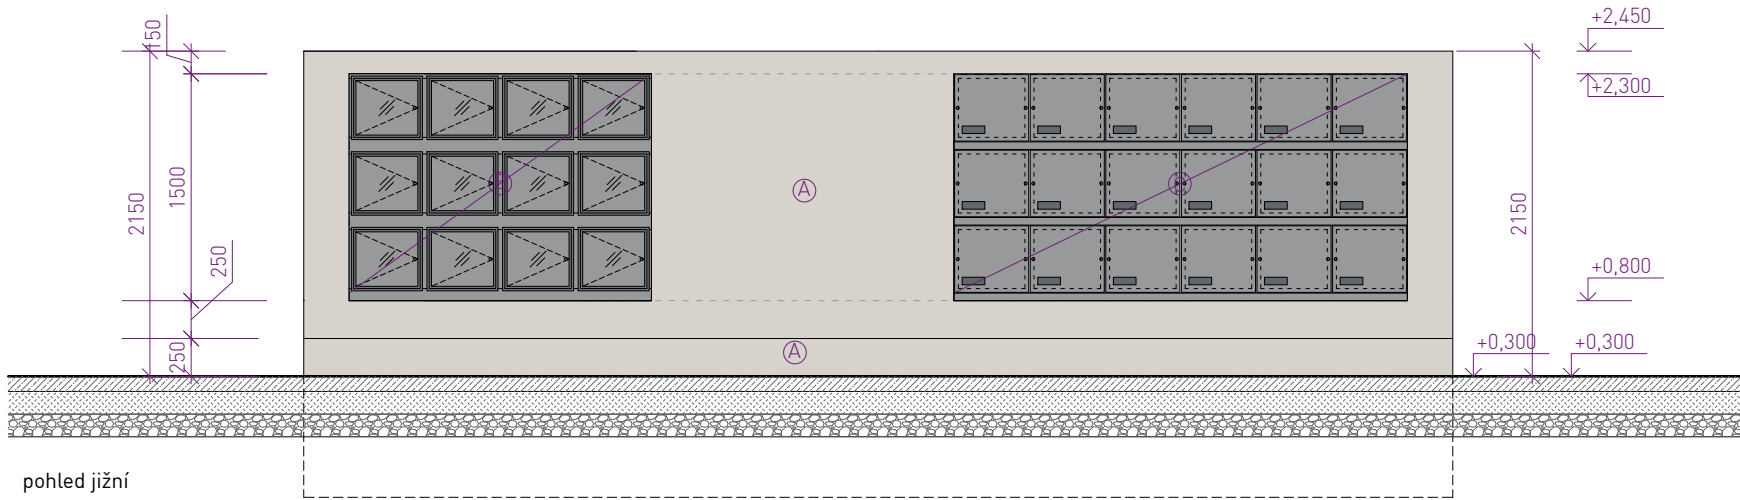

pohled východní

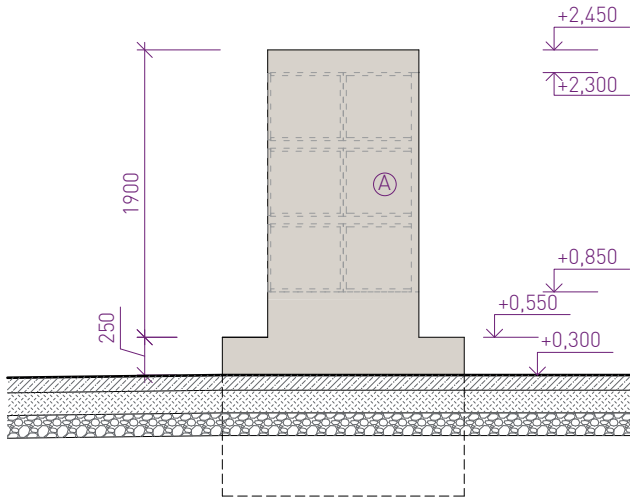

pohled severní

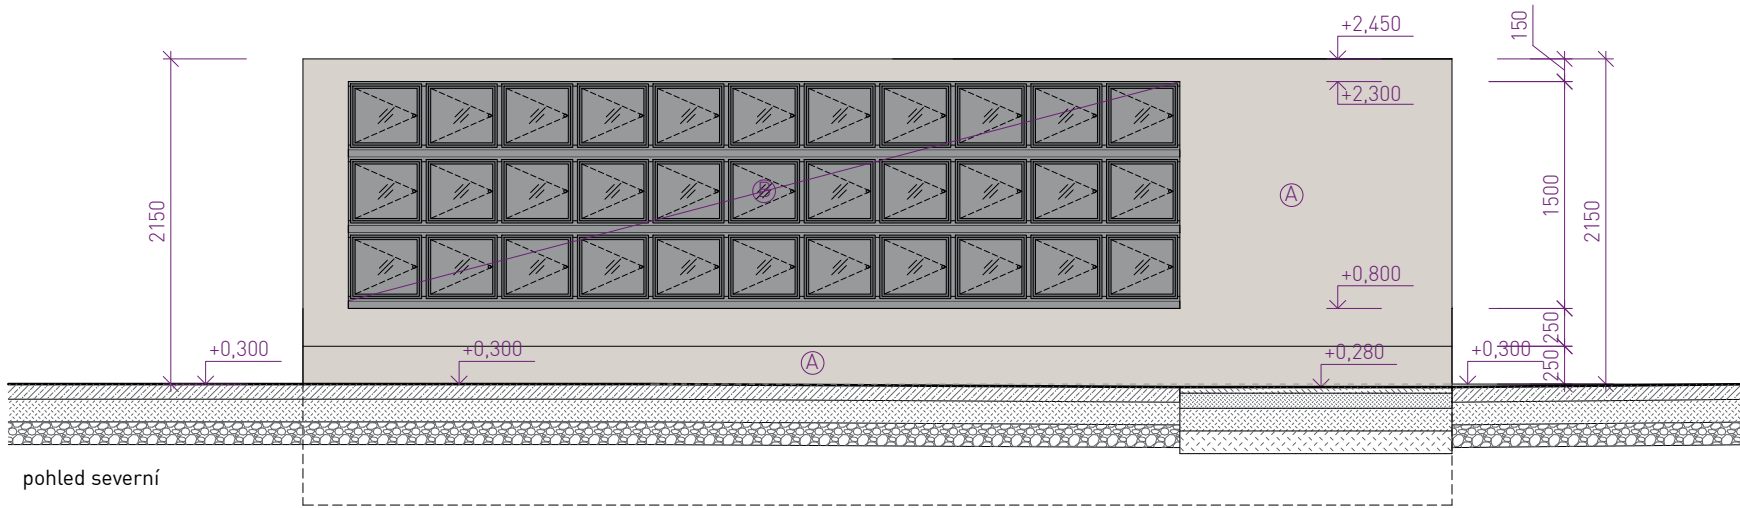

pozn.:

- Provedení dílců kolumbaria a monolitických betonů bude dle podmínek dodavatele.
- Výškové kóty upraveného terénu a stanovení ±0,000 bude potvrzeno příp. upraveno při realizaci a odsouhlaseno autorským dozorem.
- Zákes inženýrských sítí je pouze informativní. Před realizací je nutné provést polohopisné a výškopisné vytýčení veškerých sítí.
- Při souběhu a křížení podzemních sítí bude dodržena ČSN 73 6005 (Prostorová úprava vedení technického vybavení). Trasy potrubí budou případně upraveny dle skutečné polohy stávajících sítí.
- NUTNÁ KOORDINACE MEZI JEDNOTLIVÝMI ČÁSTMI PD A PROFESEMI!

- Projektová dokumentace je zpracována na základě geodetického zaměření (výškopisné a polohopisné zaměření východní části hřbitova obsahující etapu 1 - Ing. Josef Vlach, květen 2020). Západní část hřbitova byla vynesena dle dostupných podkladů a ručního doměření - zakresleno šedou barvou.
- V případě zjištěných rozdílů skutečného provedení stavby oproti PD nutno ihned kontaktovat projektanta. Všechny rozměry je nutné přeměřit přímo na stavbě.
- Zakreslování dle ČSN 01 3420: 2004 Výkresy pozemních staveb.
- Toto není prováděcí projekt. Projekt bude sloužit pouze k vydání územního rozhodnutí a stavebnímu povolení!!!
- Projekt obsahuje novostavby objektů kolumbária, přístřešku a navazujících ploch.
- Zpracovatel nepřebírá jakékoli záruky za škody případně vzniklé použitím této dokumentace k jiným účelům, než pro jaké je určena.

	monolitický železobeton, C25/30, XC4, XF3, PB3
	železobeton základových konstrukcí, C20/25, XC2
	podkladní beton, C12/15, X0
	kamenné desky - žula tmavá, leštěná
	vyztužený monolitický beton - pochozí povrch
	vibrovaný štěrk + hlinitopísčité lomové výsivky
	podkladní vrstvy - vibrovaný štěrk
	nasypaná zemina
	původní zemina

- Ⓐ povrch z monolitického betonu v pohledové kvalitě - probarvený bílým pigmentem
- Ⓑ montovaná kolumbaria 500x450x450mm - kamenné desky, leštěná žula tmavá prosklený čelní kovový rám - antracit
- Ⓒ montovaná kolumbaria 500x450x450mm - kamenné desky, leštěná žula tmavá kamenná čelní deska se štítkem - leštěná žula tmavá
- Ⓓ zámečnické konstrukce - antracit

ÚPRAVY HŘBITOVA KBELY - ETAPA 1

ZPRACOVATEL:

23 STUDIO
ARCHITEKTURA | INTERIOR | DESIGN

T: +420 775 137 881
E: STUDIO@23STUDIO.CZ
W: WWW.23STUDIO.CZ
A: LOBEČ 60 277 36 LOBEČ U MŠENA

ZODPOVĚDNÝ PROJEKTANT:

ING. JAN PUSTĚJOVSKÝ, Ph.D.
AUTORIZOVANÝ ARCHITEKT ČKA 4432

VYPRACOVAL:

ING. JAN PUSTĚJOVSKÝ, Ph.D.
ING. ARCH. TEREZA PUSTĚJOVSKÁ

OBJEDNATEL:

MĚSTSKÁ ČÁST PRAHA 19
SEMILSKÁ 43/1
197 00 PRAHA 9 - KBELY
IČO: 002 31 304

MÍSTO STAVBY:

PRAHA 9 - KBELY
PRAHA
Č.PARC.:
1956, 1957
K.Ú. KBELY
(731641)

STUPEŇ PD:

DOKUMENTACE KE SLOUČENÉMU
ÚZEM. ROZH. A STAV. POVOLENÍ

ČÁST PD:

VÝKRESOVÁ DOKUMENTACE
DATUM: 07/2023, akt. 05/2024

VÝKRES:

S011 - KOLUMBARIUM
POHLEDY

MĚŘÍTKO: 1:50

FORMÁT: A3

PARÉ Č.: VÝKRES Č.: 08b

±0,000 = 257,90 BpV.


1902

ÚR+SP


D.1.1

08b



VÝKRES I NÁVRH JE A ZŮSTANE MAJETKEM ARCHITEKTA A NESMÍ BÝT ROZMNOŽOVÁN, PŘEDÁN TŘETÍM OSOBÁM, POUŽIT CELÝ ANI Z ČÁSTI BEZ PÍSEMNÉHO SOUHLASU ARCHITEKTA

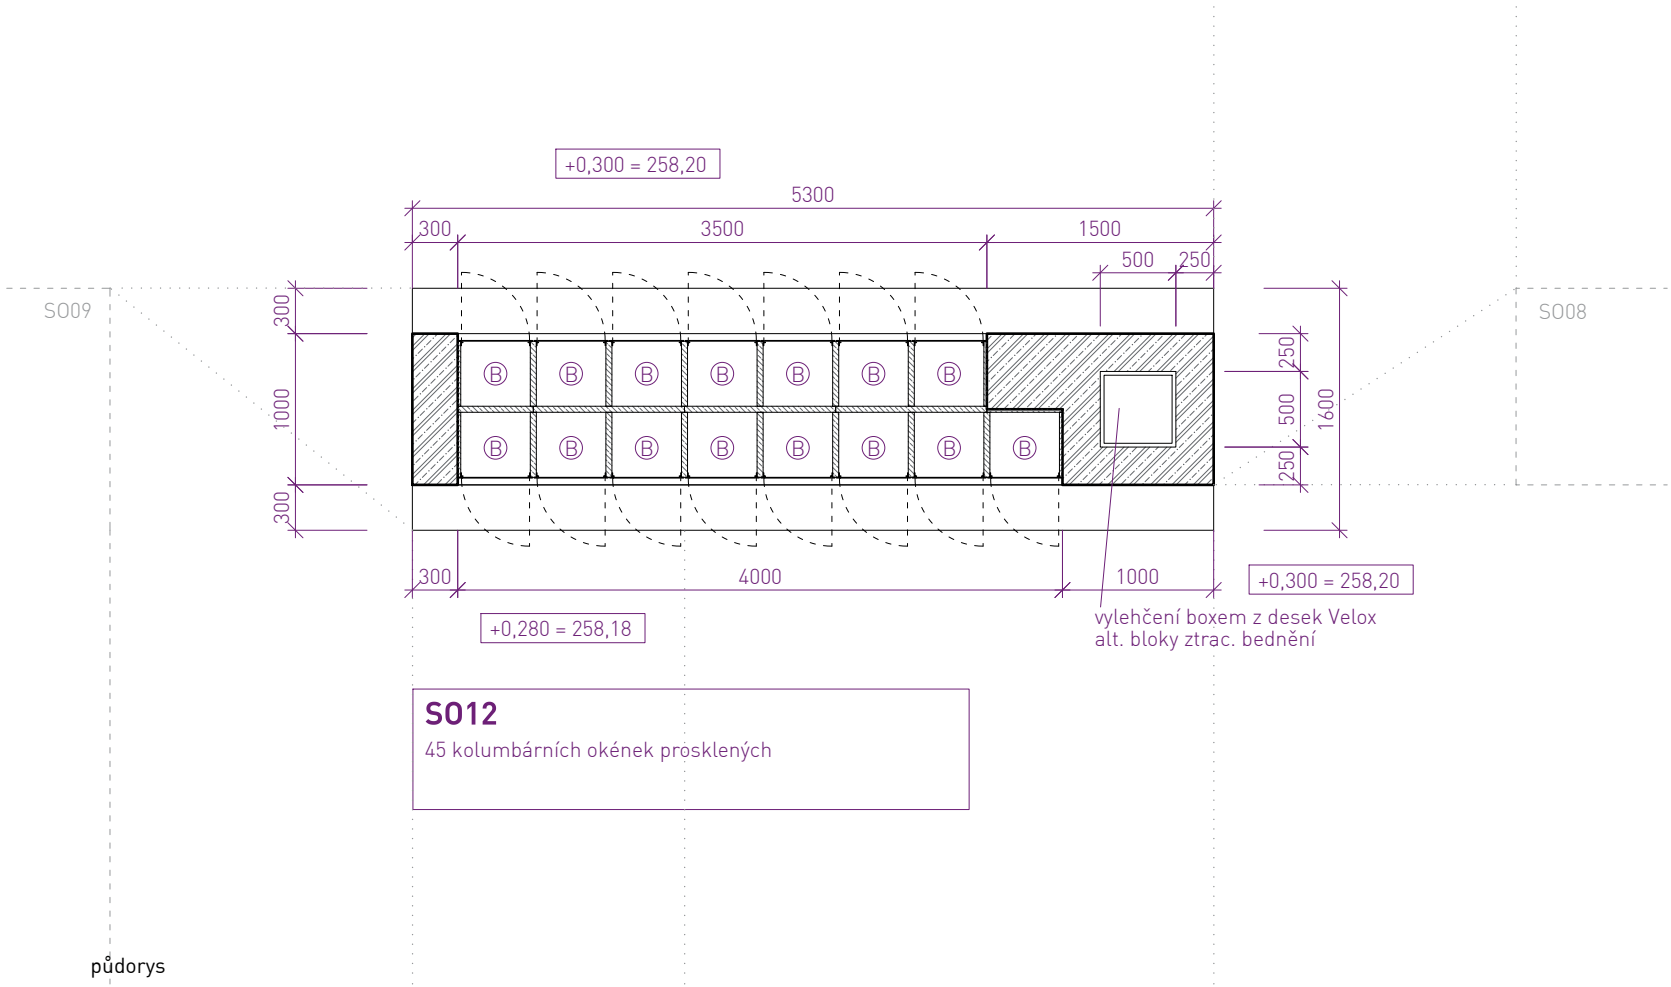

půdorys

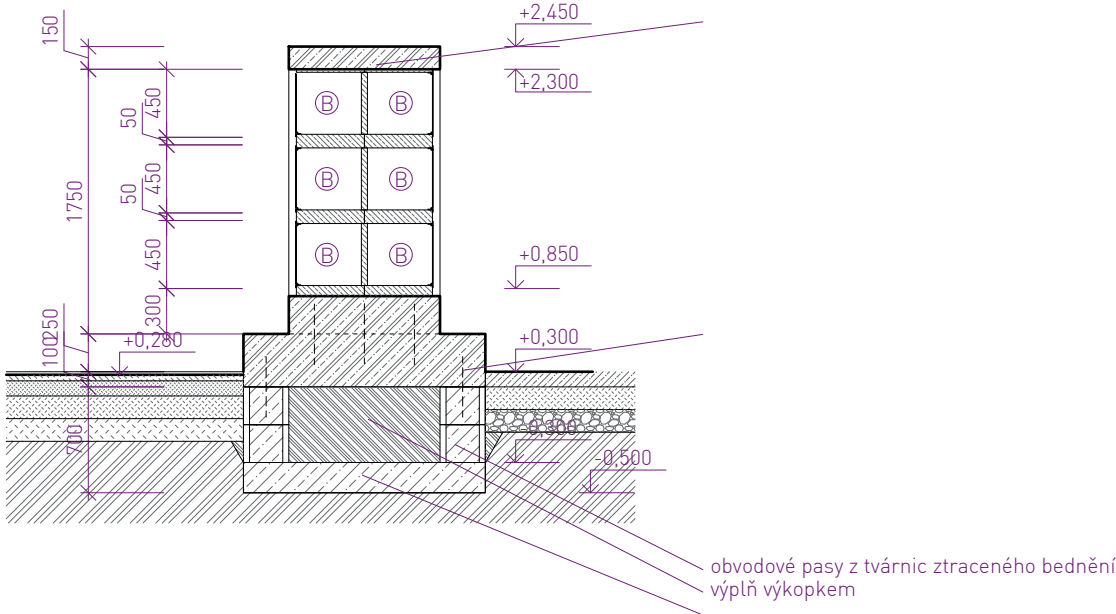

řez A - příčný

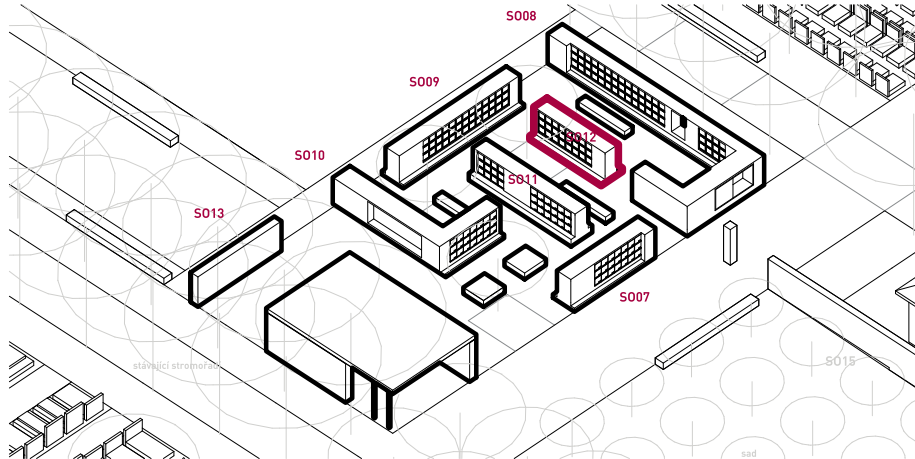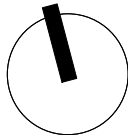

- monolitický železobeton, C25/30, XC4, XF3, PB3
 - železobeton základových konstrukcí, C20/25, XC2
 - podkladní beton, C12/15, X0
 - kamenné desky - žula tmavá, leštěná
 - vyztužený monolitický beton - pochozí povrch
 - vibrovaný štěrťk + hlinitopísčítá lomová výsivka
 - podkladní vrstvy - vibrovaný štěrťk
 - nasypaná zemina
 - původní zemina
- Ⓐ povrch z monolitického betonu v pohledové kvalitě - probarvený bílým pigmentem
- Ⓑ montovaná kolumbaria 500x450x450mm - kamenné desky, leštěná žula tmavá prosklený čelní kovový rám - antracit
- Ⓒ montovaná kolumbaria 500x450x450mm - kamenné desky, leštěná žula tmavá kamenná čelní deska se štítkem - leštěná žula tmavá
- Ⓓ zámečnické konstrukce - antracit


- pozn.:
- Provedení dílců kolumbaria a monolitických betonů bude dle podmínek dodavatele.
 - Výškové kóty upraveného terénu a stanovení ±0,000 bude potvrzeno příp. upraveno při realizaci a odsouhlaseno autorským dozorem.
 - Zákres inženýrských sítí je pouze informativní. Před realizací je nutné provést polohopisné a výškopisné vytýčení veškerých sítí.
 - Při souběhu a křížení podzemních sítí bude dodržena ČSN 73 6005 (Prostorová úprava vedení technického vybavení). Trasy potrubí budou případně upraveny dle skutečné polohy stávajících sítí.
 - NUTNÁ KOORDINACE MEZI JEDNOTLIVÝMI ČÁSTMI PD A PROFESEMI!

- Projektová dokumentace je zpracována na základě geodetického zaměření (výškopisné a polohopisné zaměření východní části hřbitova obsahující etapu 1 - Ing. Josef Vlach, květen 2020). Západní část hřbitova byla vynesena dle dostupných podkladů a ručního doměření - zakresleno šedou barvou.
- V případě zjištěných rozdílů skutečného provedení stavby oproti PD nutno ihned kontaktovat projektanta. Všechny rozměry je nutné přeměřit přímo na stavbě.
- Zakreslování dle ČSN 01 3420: 2004 Výkresy pozemních staveb.
- Toto není prováděcí projekt. Projekt bude sloužit pouze k vydání územního rozhodnutí a stavebnímu povolení!!!
- Projekt obsahuje novostavby objektů kolumbária, přístřešku a navazujících ploch.
- Zpracovatel nepřebírá jakékoli záruky za škody případně vzniklé použitím této dokumentace k jiným účelům, než pro jaké je určena.


±0,000 = 257,90 BpV.

ÚPRAVY HŘBITOVA KBELY - ETAPA 1			1902
ZPRACOVATEL:	OBJEDNATEL:	STUPEŇ PD:	ÚR+SP
23 STUDIO	MĚSTSKÁ ČÁST PRAHA 19	DOKUMENTACE KE SLOUČENÉMU	
ARCHITEKTURA INTERIOR DESIGN	SEMILSKÁ 43/1	ÚZEM. ROZH. A STAV. POVOLENÍ	
T: +420 775 137 881	197 00 PRAHA 9 - KBELY	ČÁST PD:	
E: STUDIO@23STUDIO.CZ	IČO: 002 31 304	VÝKRESOVÁ DOKUMENTACE	D.1.1
W: WWW.23STUDIO.CZ		DATUM:	07/2023, akt. 05/2024
A: LOBEČ 60 277 36 LOBEČ U MŠENA		VÝKRES:	S012 - KOLUMBARIUM
ZODPOVĚDNÝ PROJEKTANT:	MÍSTO STAVBY:	PŮDORYS, ŘEZ	
ING. JAN PUSTĚJOVSKÝ, Ph.D.	PRAHA 9 - KBELY		
AUTORIZOVANÝ ARCHITEKT ČKA 4432	PRAHA		
VYPRACOVAL:	Č.PARC.:	MĚŘITKO:	1:50
ING. JAN PUSTĚJOVSKÝ, Ph.D.	1956, 1957	FORMÁT:	A3
ING.ARCH. TEREZA PUSTĚJOVSKÁ	K.Ú. KBELY	PARÉ Č.:	VÝKRES Č.: d_09a
	(731641)		


VÝKRES I NÁVRH JE A ZŮSTANE MAJETKEM ARCHITEKTA A NESMÍ BÝT ROZMNOŽOVÁN, PŘEDÁN TŘETÍM OSOBÁM, POUŽIT CELÝ ANI Z ČÁSTI BEZ PÍSEMNÉHO SOUHLASU ARCHITEKTA

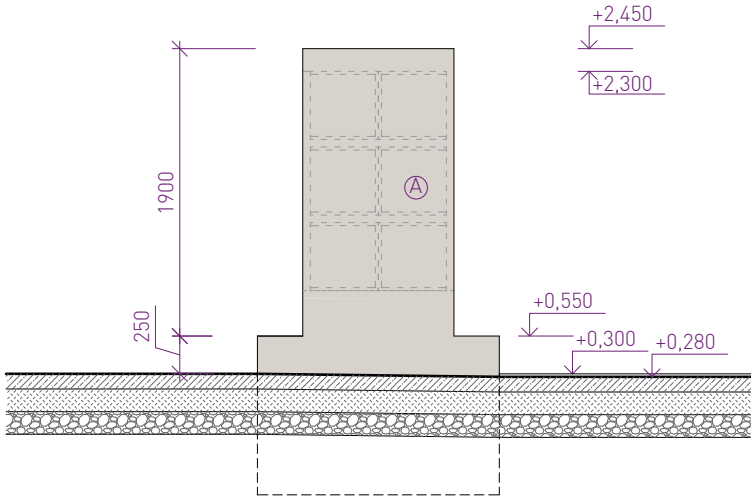


pohled západní

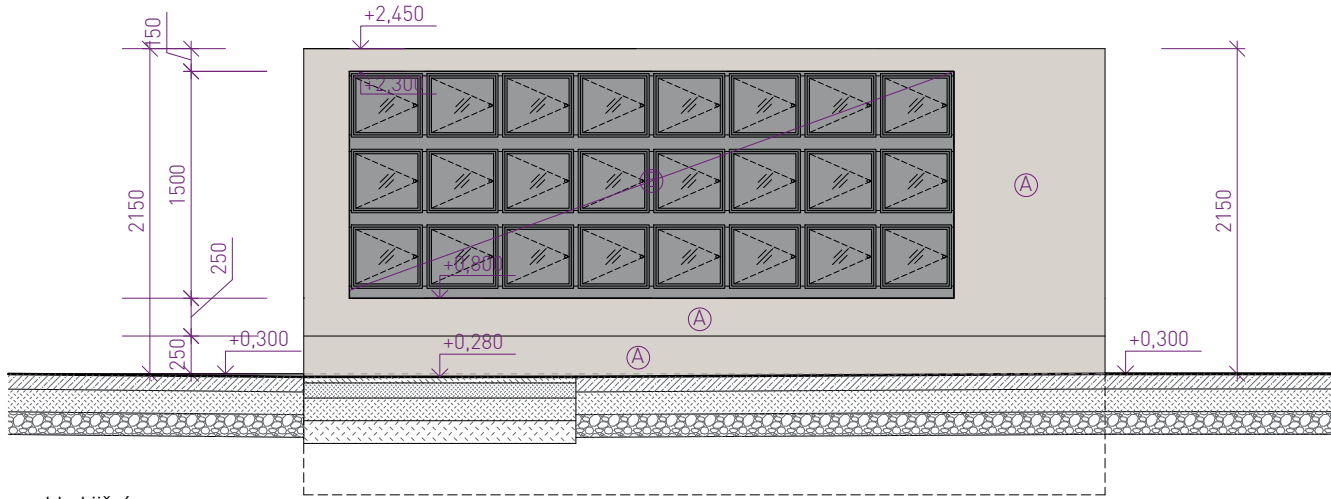

pohled jižní

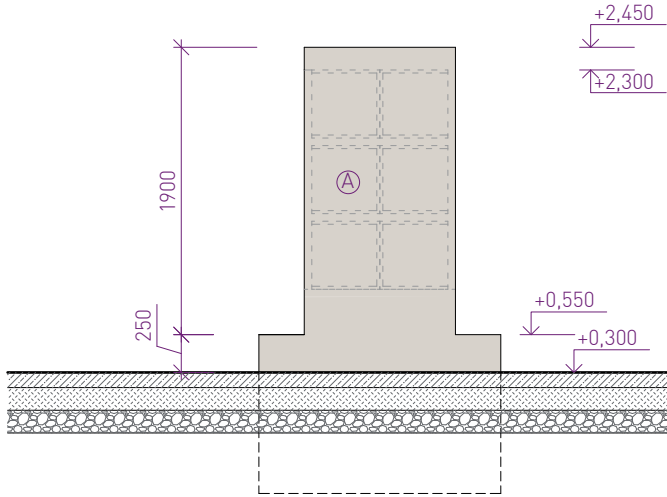

pohled východní

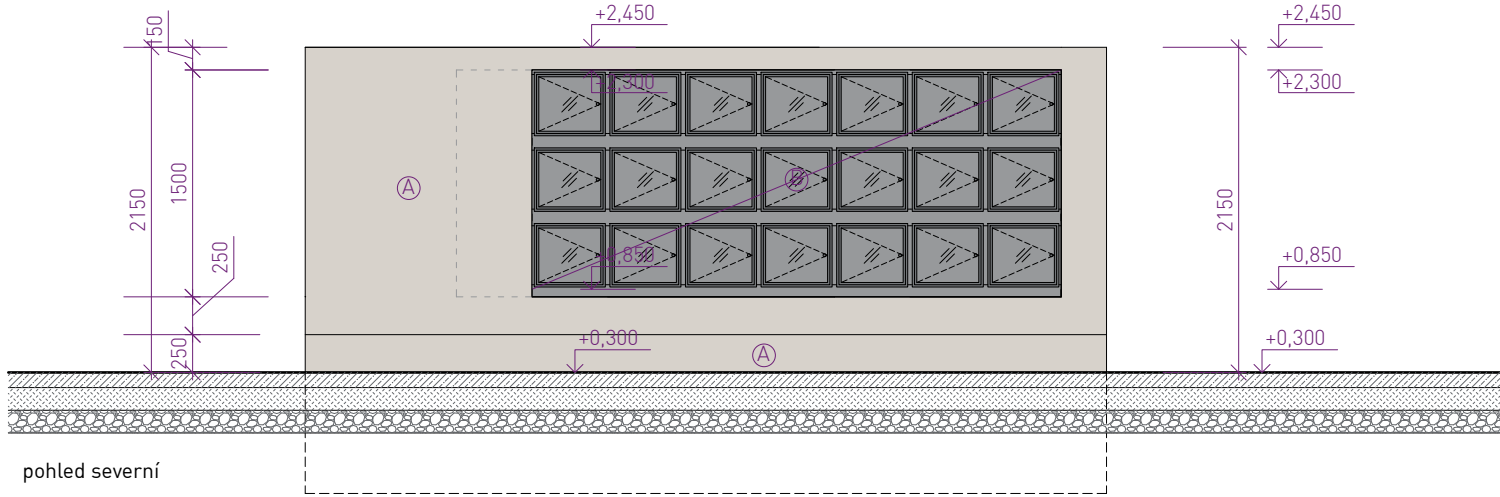

pohled severní

pozn.:

- Provedení dílců kolumbaria a monolitických betonů bude dle podmínek dodavatele.
- Výškové kóty upraveného terénu a stanovení ±0,000 bude potvrzeno příp. upraveno při realizaci a odsouhlaseno autorským dozorem.
- Zákres inženýrských sítí je pouze informativní. Před realizací je nutné provést polohopisné a výškopisné vytýčení veškerých sítí.
- Při souběhu a křížení podzemních sítí bude dodržena ČSN 73 6005 (Prostorová úprava vedení technického vybavení). Trasy potrubí budou případně upraveny dle skutečné polohy stávajících sítí.
- NUTNÁ KOORDINACE MEZI JEDNOTLIVÝMI ČÁSTMI PD A PROFESEMI!

- Projektová dokumentace je zpracována na základě geodetického zaměření (výškopisné a polohopisné zaměření východní části hřbitova obsahující etapu 1 - Ing. Josef Vlach, květen 2020). Západní část hřbitova byla vynesena dle dostupných podkladů a ručního doměření - zakresleno šedou barvou.
- V případě zjištěných rozdílů skutečného provedení stavby oproti PD nutno ihned kontaktovat projektanta. Všechny rozměry je nutné přeměřit přímo na stavbě.
- Zakreslování dle ČSN 01 3420: 2004 Výkresy pozemních staveb.
- Toto není prováděcí projekt. Projekt bude sloužit pouze k vydání územního rozhodnutí a stavebnímu povolení!!!
- Projekt obsahuje novostavby objektů kolumbária, přístřešku a navazujících ploch.
- Zpracovatel nepřebírá jakékoli záruky za škody případně vzniklé použitím této dokumentace k jiným účelům, než pro jaké je určena.

	monolitický železobeton, C25/30, XC4, XF3, PB3
	železobeton základových konstrukcí, C20/25, XC2
	podkladní beton, C12/15, X0
	kamenné desky - žula tmavá, leštěná
	vyztužený monolitický beton - pochozí povrch
	vibrovaný štěrk + hlinitopísčité lomová výsivka
	podkladní vrstvy - vibrovaný štěrk
	nasypaná zemina
	původní zemina

- A** povrch z monolitického betonu v pohledové kvalitě - probarvený bílým pigmentem
- B** montovaná kolumbaria 500x450x450mm - kamenné desky, leštěná žula tmavá prosklený čelní kovový rám - antracit
- C** montovaná kolumbaria 500x450x450mm - kamenné desky, leštěná žula tmavá kamenná čelní deska se štítkem - leštěná žula tmavá
- D** zámečnické konstrukce - antracit

ÚPRAVY HŘBITOVA KBELY - ETAPA 1

ZPRACOVATEL:

23 STUDIO
ARCHITEKTURA | INTERIOR | DESIGN
T: +420 775 137 881
E: STUDIO@23STUDIO.CZ
W: WWW.23STUDIO.CZ
A: LOBEČ 60 277 36 LOBEČ U MŠENA

ZODPOVĚDNÝ PROJEKTANT:

ING. JAN PUSTĚJOVSKÝ, Ph.D.
AUTORIZOVANÝ ARCHITEKT ČKA 4432

VYPRACOVAL:

ING. JAN PUSTĚJOVSKÝ, Ph.D.
ING. ARCH. TEREZA PUSTĚJOVSKÁ
(731641)

OBJEDNATEL:

MĚSTSKÁ ČÁST PRAHA 19
SEMILSKÁ 43/1
197 00 PRAHA 9 - KBELY
IČO: 002 31 304

MÍSTO STAVBY:

PRAHA 9 - KBELY
PRAHA
Č.PARC.:
1956, 1957
K.Ú. KBELY
(731641)

STUPEŇ PD:

DOKUMENTACE KE SLOUČENÉMU
ÚZEM. ROZH. A STAV. POVOLENÍ

ČÁST PD:

VÝKRESOVÁ DOKUMENTACE
DATUM: 07/2023, akt. 05/2024

VÝKRES:

S012 - KOLUMBARIUM
POHLEDY

MĚŘÍTKO:

FORMÁT:

PARÉ Č.:

VÝKRES Č.:

±0,000 = 257,90 BpV.



1902

ÚR+SP

D.1.1

d_09b

VÝKRES I NÁVRH JE A ZŮSTANE MAJETKEM ARCHITEKTA A NESMÍ BÝT ROZMNOŽOVÁN, PŘEDÁN TŘETÍM OSOBÁM, POUŽIT CELÝ ANI Z ČÁSTI BEZ PÍSEMNÉHO SOUHLASU ARCHITEKTA

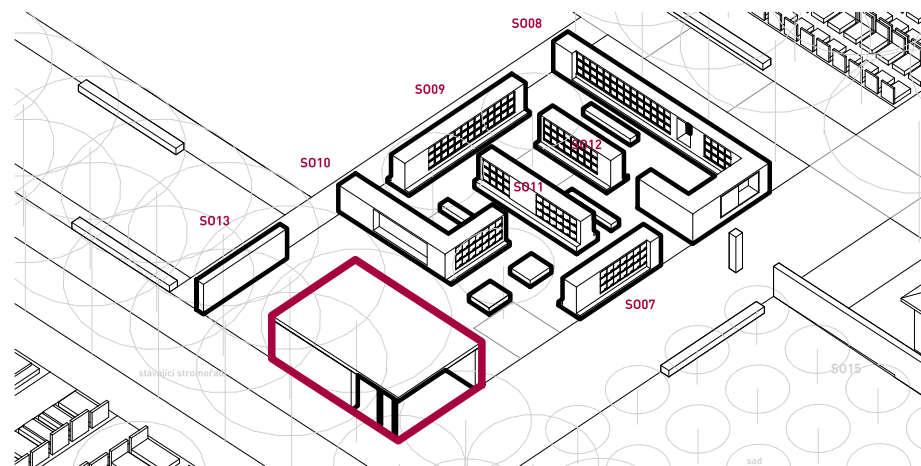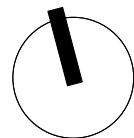

- monolitický železobeton, C25/30, XC4, XF3, PB3
- železobeton základových konstrukcí, C20/25, XC2
- podkladní beton, C12/15, X0
- kamenné desky - žula tmavá, leštěná
- vyztužený monolitický beton - pochozí povrch
- vibrovaný štěrk + hlinitopísčitá lomová výsivka
- podkladní vrstvy - vibrovaný štěrk
- nasypaná zemina
- původní zemina

- (A) povrch z monolitického betonu v pohledové kvalitě - probarvený bílým pigmentem
- (B) montovaná kolumbaria 500x450x450mm - kamenné desky, leštěná žula tmavá prosklený čelní kovový rám - antracit
- (C) montovaná kolumbaria 500x450x450mm - kamenné desky, leštěná žula tmavá kamenná čelní deska se štítkem - leštěná žula tmavá
- (D) zámečnické konstrukce - antracit

- pozn.:
- Provedení dílců kolumbaria a monolitických betonů bude dle podmínek dodavatele
 - Výškové kóty upraveného terénu a stanovení ±0,000 bude potvrzeno příp. upraveno při realizaci a odsouhlaseno autorským dozorem.
 - Zákres inženýrských sítí je pouze informativní. Před realizací je nutné provést polohopisné a výškopisné vytýčení veškerých sítí.
 - Při souběhu a křížení podzemních sítí bude dodržena ČSN 73 6005 (Prostorová úprava vedení technického vybavení). Trasy potrubí budou případně upraveny dle skutečné polohy stávajících sítí.
 - NUTNÁ KOORDINACE MEZI JEDNOTLIVÝMI ČÁSTMI PD A PROFESEMI!!

- Projektová dokumentace je zpracována na základě geodetického zaměření (výškopisné a polohopisné zaměření východní části hřbitova obsahující etapu 1 - Ing. Josef Vlach, květen 2020). Západní část hřbitova byla vynesena dle dostupných podkladů a ručního doměření - zakresleno šedou barvou.
- V případě zjištěných rozdílů skutečného provedení stavby oproti PD nutno ihned kontaktovat projektanta. Všechny rozměry je nutné přeměřit přímo na stavbě.
- Zakreslování dle ČSN 01 3420: 2004 Výkresy pozemních staveb.
- Toto není prováděcí projekt. Projekt bude sloužit pouze k vydání územního rozhodnutí a stavebnímu povolení!!!
- Projekt obsahuje novostavby objektů kolumbária, přístřešku a navazujících ploch.
- Zpracovatel nepřebírá jakékoli záruky za škody případně vzniklé použitím této dokumentace k jiným účelům, než pro jaké je určena.

±0,000 = 257,90 BpV.

ÚPRAVY HŘBITOVA KBELY - ETAPA 1

ZPRACOVATEL:

23 STUDIO
ARCHITEKTURA | INTERIÉR | DESIGN

T: +420 775 137 881
E: STUDIO@23STUDIO.CZ
W: WWW.23STUDIO.CZ
A: LOBEČ 60 277 36 LOBEČ U MŠENA

ZODPOVĚDNÝ PROJEKTANT:

ING. JAN PUSTĚJOVSKÝ, Ph.D.
AUTORIZOVANÝ ARCHITEKT ČKA 4432

VYPRACOVAL:

ING. JAN PUSTĚJOVSKÝ, Ph.D.
ING. ARCH. TEREZA PUSTĚJOVSKÁ

OBJEDNATEL:

MĚSTSKÁ ČÁST PRAHA 19
SEMILSKÁ 43/1
197 00 PRAHA 9 - KBELY
IČO: 002 31 304

MÍSTO STAVBY:

PRAHA 9 - KBELY
PRAHA
Č.PARC.:
1956, 1957
K.Ú. KBELY
(731641)

STUPEŇ PD:

DOKUMENTACE KE SLOUČENÉMU
ÚZEM. ROZH. A STAV. POVOLENÍ

ČÁST PD:

VÝKRESOVÁ DOKUMENTACE

DATUM: 07/2023, akt. 05/2024

VÝKRES:

S013 - PŘÍSTŘEŠEK
PŮDORYS


MĚŘITKO: 1:75

FORMÁT: A3

PARÉ Č.: VÝKRES Č.: d

10a


VÝKRES I NÁVRH JE A ZŮSTANE MAJETKEM ARCHITEKTA A NESMÍ BÝT ROZMNOŽOVÁN, PŘEDÁN TŘETÍM OSOBÁM, POUŽIT CELÝ ANI Z ČÁSTI BEZ PÍSEMNÉHO SOUHLASU ARCHITEKTA

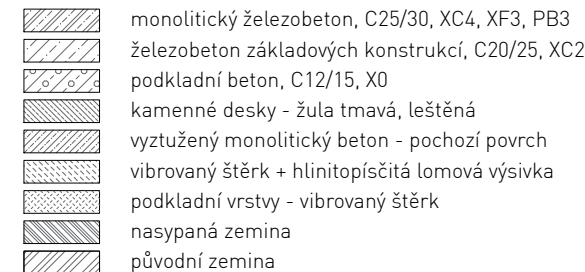

☐ A povrch z monolitického betonu v pohľadovej kvalite - probarvený bielym pigmentom
☐ B montovaná kolumbaria 500x450x450mm - kamenné desky, leštená žula tmavá
 prosklený čelní kovový rám - antracit
☐ C montovaná kolumbaria 500x450x450mm - kamenné desky, leštená žula tmavá
 kamenná čelní deska se štitkem - leštená žula tmavá
☐ D zámečnické konstrukce - antracit

- Provedení dílců kolumbaria a monolitických betonů bude dle podmínek dodavatele
- Výškové kóty upraveného terénu a stanovení $\pm 0,000$ bude potvrzeno příp. upraveno při realizaci a odsouhlaseno autorským dozorem.
- Zákres inženýrských sítí je pouze informativní. Před realizací je nutné provést polohopisné a výškopisné vytyčení veškerých sítí.
- Při souběhu a křížení podzemních sítí bude dodržena ČSN 73 6005 [Prostorová úprava vedení technického vybavení]. Trasy potrubí budou případně upraveny dle skutečné polohy stávajících sítí.
- **NUTNÁ KOORDINACE MEZI JEDNOTLIVÝMI ČÁSTMI PD A PROFESEMI!**

- Projektová dokumentace je zpracována na základě geodetického zaměření (výškopisné a polohopisné zaměření východní části hřbitova obsahující etapu 1 - Ing. Josef Vlach, květen 2020). Západní část hřbitova byla vynesena dle dostupných podkladů a ručního doměření - zakresleno šedou barvou.
- V případě zjištěných rozdílů skutečného provedení stavby oproti PD nutno ihned kontaktovat projektanta. Všechny rozměry je nutné přeměřit přímo na stavbě.
- Zakreslování dle ČSN 01 3420: 2004 Výkresy pozemních staveb.
- Toto není prováděcí projekt. Projekt bude sloužit pouze k vydání územního rozhodnutí a stavebnímu povolení!!!
- Projekt obsahuje novostavby objektů kolumbária, přístřešku a navazujících ploch.
- Zpracovatel nepřebírá jakékoli záruky za škody případně vzniklé použitím této dokumentace k jiným účelům, než pro jaké je určena.

 

1902

STUPEŇ PD: _____
 DOKUMENTACE KE SLOUČENÉMU
 ÚZEM. ROZH. A STAV. POVOLENÍ
 ČÁST PD: _____
 VÝKRESOVÁ DOKUMENTACE
 DATUM: 07/2023, akt. 05/2024

ÚR+SP
D.1.1


MÍSTO STAVBY:
PRAHA 9 - KBELY
PRAHA
Č.PARC.:
1956, 1957
K.Ú. KBELY
(731641)

VÝKRES:
S013 - PŘÍSTŘEŠEK
ŘEZY
MĚŘÍTKO: **1:75**
FORMÁT: **A3**
PARÉ Č.: **VÝKRES Č.: 10b**


VÝKRES I NÁVRH JE A ZŮSTANE MAJETKEM ARCHITEKTA A NESMÍ BÝT ROZMNOŽOVÁN, PŘEDÁN TŘETÍM OSOBÁM, POUŽIT CELÝ ANI Z ČÁSTI BEZ PÍSEMNÉHO SOUHLASU ARCHITEKTA

příčný řez B


pohled jižní

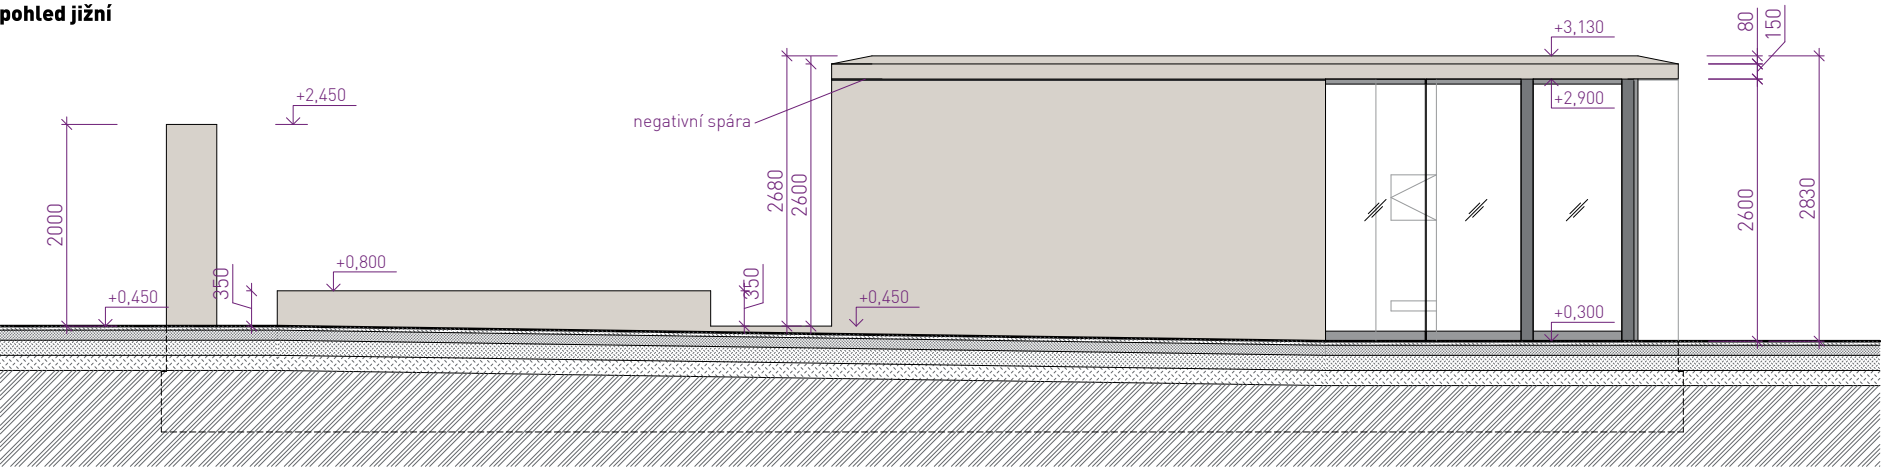


pohled severní

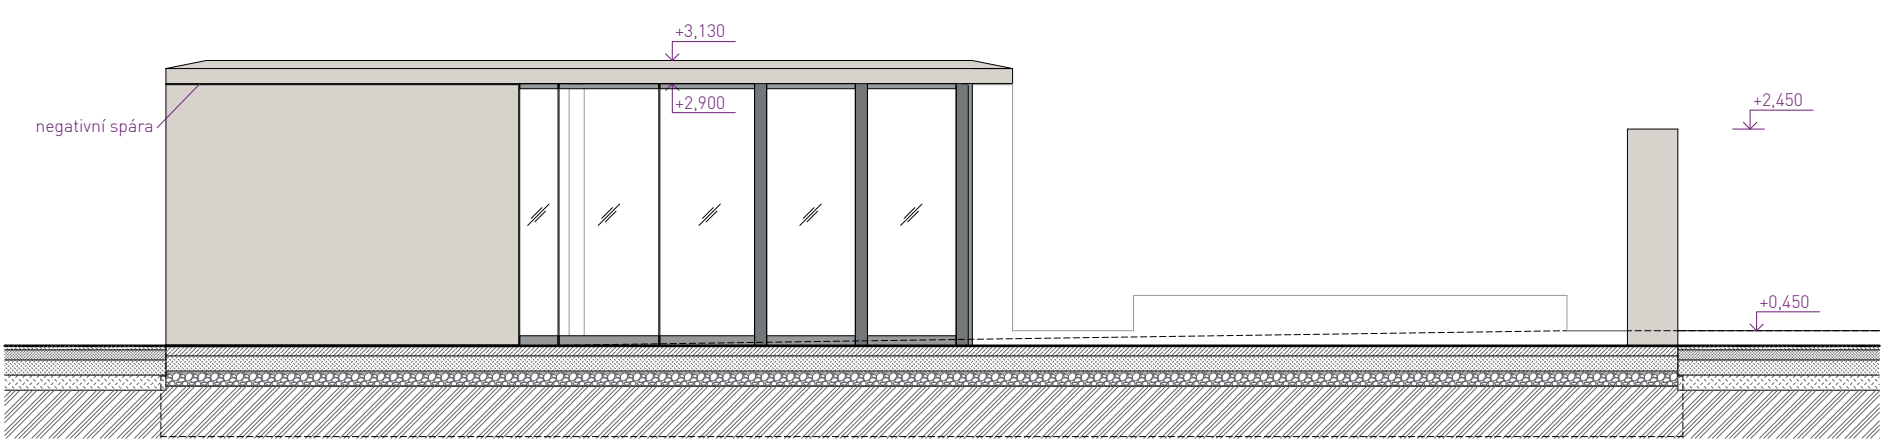


pohled západní

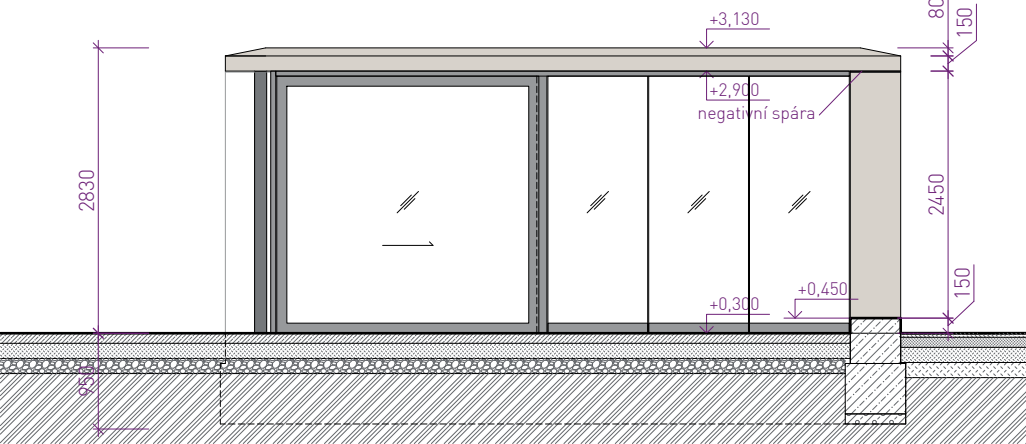

pohled západní - zeď

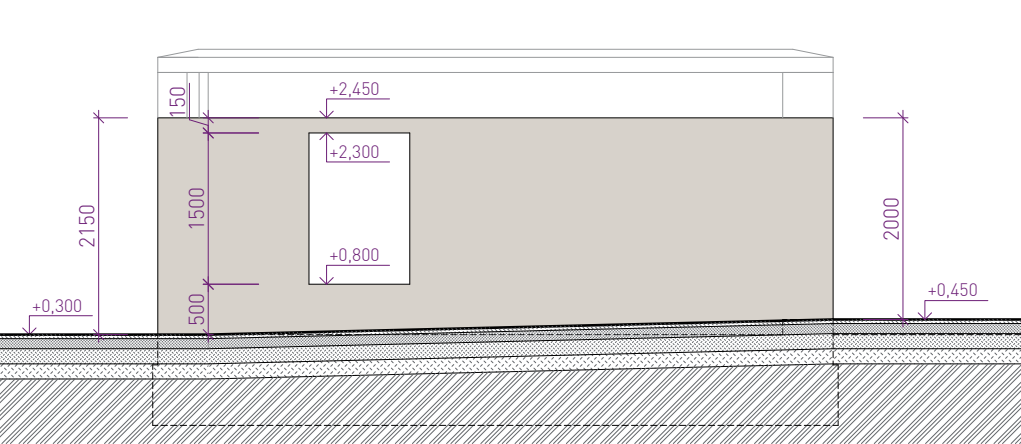

pohled východní

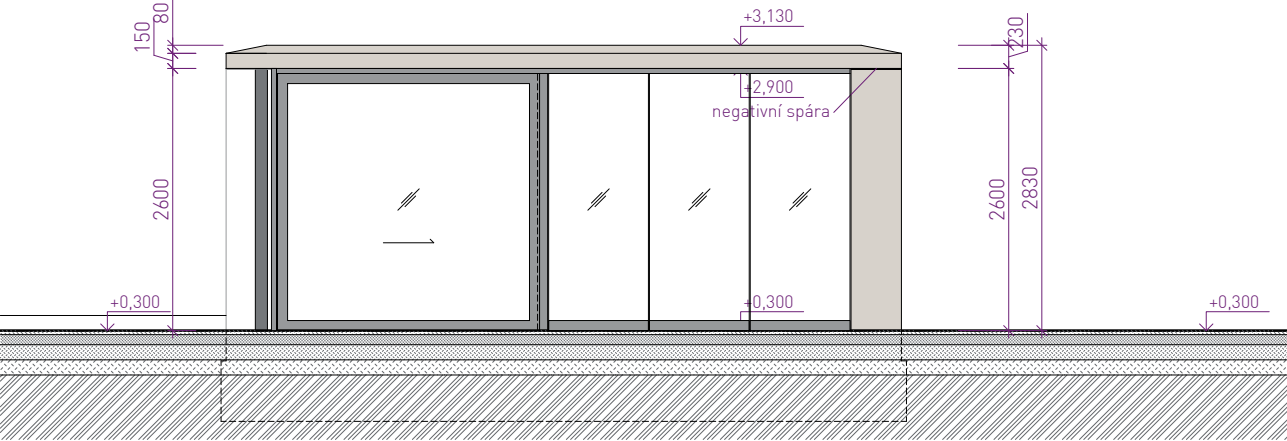

- monolitický železobeton, C25/30, XC4, XF3, PB3
- železobeton základových konstrukcí, C20/25, XC2
- podkladní beton, C12/15, X0
- kamenné desky - žula tmavá, leštěná
- vyztužený monolitický beton - pochozí povrch
- vibrovaný štěrk + hlinitopísčítá lomová výsivka
- podkladní vrstvy - vibrovaný štěrk
- nasypaná zemina
- původní zemina

- Ⓐ povrch z monolitického betonu v pohledové kvalitě - probarvený bílým pigmentem
- Ⓑ montovaná kolumbaria 500x450x450mm - kamenné desky, leštěná žula tmavá prosklený čelní kovový rám - antracit
- Ⓒ montovaná kolumbaria 500x450x450mm - kamenné desky, leštěná žula tmavá kamenná čelní deska se štítkem - leštěná žula tmavá
- Ⓓ zámečnické konstrukce - antracit

pozn.:

- Provedení dílců kolumbaria a monolitických betonů bude dle podmínek dodavatele
- Výškové kóty upraveného terénu a stanovení ±0,000 bude potvrzeno příp. upraveno při realizaci a odsouhlaseno autorským dozorem.
- Zákres inženýrských sítí je pouze informativní. Před realizací je nutné provést polohopisné a výškopisné vytýčení veškerých sítí.
- Při souběhu a křížení podzemních sítí bude dodržena ČSN 73 6005 (Prostorová úprava vedení technického vybavení). Trasy potrubí budou případně upraveny dle skutečné polohy stávajících sítí.
- NUTNÁ KOORDINACE MEZI JEDNOTLIVÝMI ČÁSTMI PD A PROFESEMI!

- Projektová dokumentace je zpracována na základě geodetického zaměření (výškopisné a polohopisné zaměření východní části hřbitova obsahující etapu 1 - Ing. Josef Vlach, květen 2020). Západní část hřbitova byla vynesena dle dostupných podkladů a ručního doměření - zakresleno šedou barvou.
- V případě zjištěných rozdílů skutečného provedení stavby oproti PD nutno ihned kontaktovat projektanta. Všechny rozměry je nutné přeměřit přímo na stavbě.
- Zakreslování dle ČSN 01 3420: 2004 Výkresy pozemních staveb.
- Toto není prováděcí projekt. Projekt bude sloužit pouze k vydání územního rozhodnutí a stavebnímu povolení!!!
- Projekt obsahuje novostavby objektů kolumbária, přístřešku a navazujících ploch.
- Zpracovatel nepřebírá jakékoli záruky za škody případně vzniklé použitím této dokumentace k jiným účelům, než pro jaké je určena.

±0,000 = 257,90 BpV.

ÚPRAVY HŘBITOVA KBELY - ETAPA 1

ZPRACOVATEL:

23 STUDIO
ARCHITEKTURA | INTERIÉR | DESIGN

T: +420 775 137 881
E: STUDIO@23STUDIO.CZ
W: WWW.23STUDIO.CZ
A: LOBEČ 60 277 36 LOBEČ U MŠENA

ZODPOVĚDNÝ PROJEKTANT:

ING. JAN PUSTĚJOVSKÝ, Ph.D.
AUTORIZOVANÝ ARCHITEKT ČKA 4432

VYPRACOVAL:

ING. JAN PUSTĚJOVSKÝ, Ph.D.
ING.ARCH. TEREZA PUSTĚJOVSKÁ
[731641]

OBJEDNATEL:

MĚSTSKÁ ČÁST PRAHA 19
SEMILSKÁ 43/1
197 00 PRAHA 9 - KBELY
IČO: 002 31 304

MÍSTO STAVBY:

PRAHA 9 - KBELY
PRAHA
Č.PARC.:
1956, 1957
K.Ú. KBELY
[731641]

STUPEŇ PD:

DOKUMENTACE KE SLOUČENÉMU
ÚZEM. ROZH. A STAV. POVOLENÍ

ČÁST PD:

VÝKRESOVÁ DOKUMENTACE
DATUM: 07/2023, akt. 05/2024

VÝKRES:

S013 - PŘÍSTŘEŠEK
POHLEDY

MĚŘÍTKO: 1:75

FORMÁT: A3

PARÉ Č.: VÝKRES Č.: d 10c

ÚR+SP

D.1.1

VÝKRES I NÁVRH JE A ZŮSTANE MAJETKEM ARCHITEKTA A NESMÍ BÝT ROZMNOŽOVÁN, PŘEDÁN TŘETÍM OSOBÁM, POUŽIT CELÝ ANI Z ČÁSTI BEZ PÍSEMNÉHO SOUHLASU ARCHITEKTA