

OBSAH DOKUMENTACE

TEXTOVÁ ČÁST

PRŮVODNÍ ZPRÁVA
POPIS STAVEBNÍCH PRACÍ

GRAFICKÁ ČÁST

C	SITUAČNÍ VÝKRESY
c_01	SITUACE ŠIRŠÍCH VZTAHŮ
c_02	STÁVAJÍCÍ STAV - CELEK
c_03	NÁVRH ZÁSAHŮ DO STÁV. STAVU - CELEK
c_04	NÁVRH ZÁSAHŮ DO STÁV. STAVU - ETAPA1
c_05	KOORDINAČNÍ SITUACE - CELEK, SOUVISLOSTI
c_06	KOORDINAČNÍ SITUACE - ETAPA1
c_07	KATASTRÁLNÍ SITUAČNÍ VÝKRES
D	DOKUMENTACE OBJEKTŮ
d_00	NAVIGÁTOR
d_01a	CELKOVÝ PŮDORYS STAVEBNÍCH OBJEKTŮ
d_01b	VÝKRES VÝKOPŮ
d_01c	VÝKRES ZÁKLADŮ
d_02	S007 - KOLUMBARIUM
d_03	S008 - KOLUMBARIUM
d_04	S009 - KOLUMBARIUM
d_05	S010 - KOLUMBARIUM
d_06	S011 - KOLUMBARIUM
d_07	S012 - KOLUMBARIUM
d_08	S013 - PŘÍSTŘEŠEK
d_09	SKLADBY POVRCHŮ

DOKUMENTACE PRO REALIZACI STAVBY

10/2024



ÚPRAVY HŘBITOVA KBELY - ETAPA 1		1902
ZPRACOVATEL:	OBJEDNATEL:	STUPEŇ PD:
23 STUDIO ARCHITEKTURA INTERIÉR DESIGN	MĚSTSKÁ ČÁST PRAHA 19	PODKLAD PRO
T: +420 775 137 881	SEMILSKÁ 43/1	REALIZACI STAVBY
E: STUDIO@23STUDIO.CZ	197 00 PRAHA 9 - KBELY	ČÁST PD:
W: WWW.23STUDIO.CZ	IČO: 002 31 304	
A: LOBEČ 40 277 36 LOBEČ U MŠENA		DATUM: 10/2024
ZODPOVĚDNÝ PROJEKTANT:	MÍSTO STAVBY:	VÝKRES:
ING. JAN PUSTĚJOVSKÝ, Ph.D.	PRAHA 9 - KBELY	
AUTORIZOVANÝ ARCHITEKT ČKA 4432	PRAHA	
VYPRACOVAL:	Č.PARC.:	MĚŘÍTKO:
ING. JAN PUSTĚJOVSKÝ, Ph.D.	1956, 1957	FORMÁT:
ING.ARCH. TEREZA PUSTĚJOVSKÁ	K.Ú. KBELY	PARÉ Č.:
	[731641]	VÝKRES Č.:

VÝKRES I NÁVRH JE A ZŮSTANE MAJETKEM ARCHITEKTA A NESMÍ BÝT ROZMNOŽOVÁN, PŘEDÁN TŘETÍM OSOBÁM, POUŽIT CELÝ ANI Z ČÁSTI BEZ PÍSEMNÉHO SOUHLASU ARCHITEKTA

pozn.:

- Projektová dokumentace je zpracována na základě geodetického zaměření.
- V případě zjištěných rozdílů skutečného provedení stavby oproti PD nutno ihned kontaktovat projektanta. Všechny rozměry je nutné přeměřit přímo na stavbě.
- Zakreslování dle ČSN 01 3420: 2004 Výkresy pozemních staveb.
- Tento projekt bude sloužit jako podklad pro realizaci stavby a jako zadávací dokumentace (příloha k výkazu výměr).
- Projekt obsahuje novostavby objektů kolumbária, přístřešku a navazujících ploch.
- Zpracovatel nepřebírá jakékoli záruky za škody případně vzniklé použitím této dokumentace k jiným účelům, než pro jaké je určena.




DOKUMENTACE PRO REALIZACI STAVBY

10/2024



ÚPRAVY HŘBITOVA KBELY - ETAPA 1			1902
ZPRACOVATEL:	OBJEDNATEL:	STUPEŇ PD:	
23 STUDIO ARCHITEKTURA INTERIÉR DESIGN T: +420 775 137 881 E: STUDIO@23STUDIO.CZ W: WWW.23STUDIO.CZ A: LOBEČ 40 277 36 LOBEČ U MŠENA	MĚSTSKÁ ČÁST PRAHA 19	PODKLAD PRO	
	SEMILSKÁ 43/1	REALIZACI STAVBY	REA
	197 00 PRAHA 9 - KBELY	ČÁST PD:	
	IČO: 002 31 304	TEXTOVÁ ČÁST	A+B+D.1.1
ZODPOVĚDNÝ PROJEKTANT:	MÍSTO STAVBY:	DATUM:	10/2024
ING. JAN PUSTĚJOVSKÝ, Ph.D.	PRAHA 9 - KBELY	VÝKRES:	
AUTORIZOVANÝ ARCHITEKT ČKA 4432	PRAHA		
VYPRACOVAL:	Č.PARC.:	MĚŘÍTKO:	
ING. JAN PUSTĚJOVSKÝ, Ph.D.	1956, 1957	FORMÁT:	
ING.ARCH. TEREZA PUSTĚJOVSKÁ	K.Ú. KBELY	PARÉ Č.:	VÝKRES Č.:
	[731641]		


VÝKRES I NÁVRH JE A ZŮSTANE MAJETKEM ARCHITEKTA A NESMÍ BÝT ROZMNOŽOVÁN, PŘEDÁN TŘETÍM OSOBÁM, POUŽIT CELÝ ANI Z ČÁSTI BEZ PÍSEMNÉHO SOUHLASU ARCHITEKTA

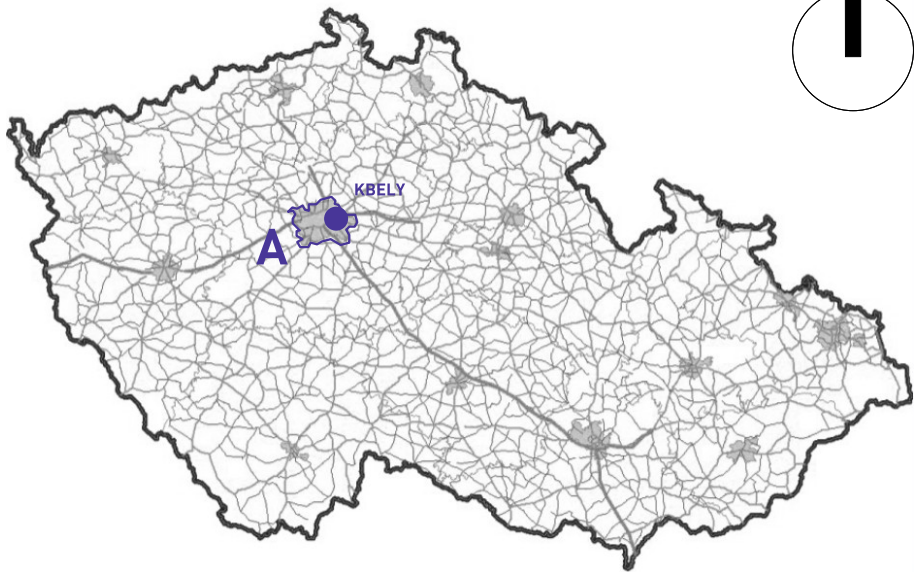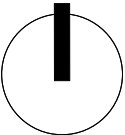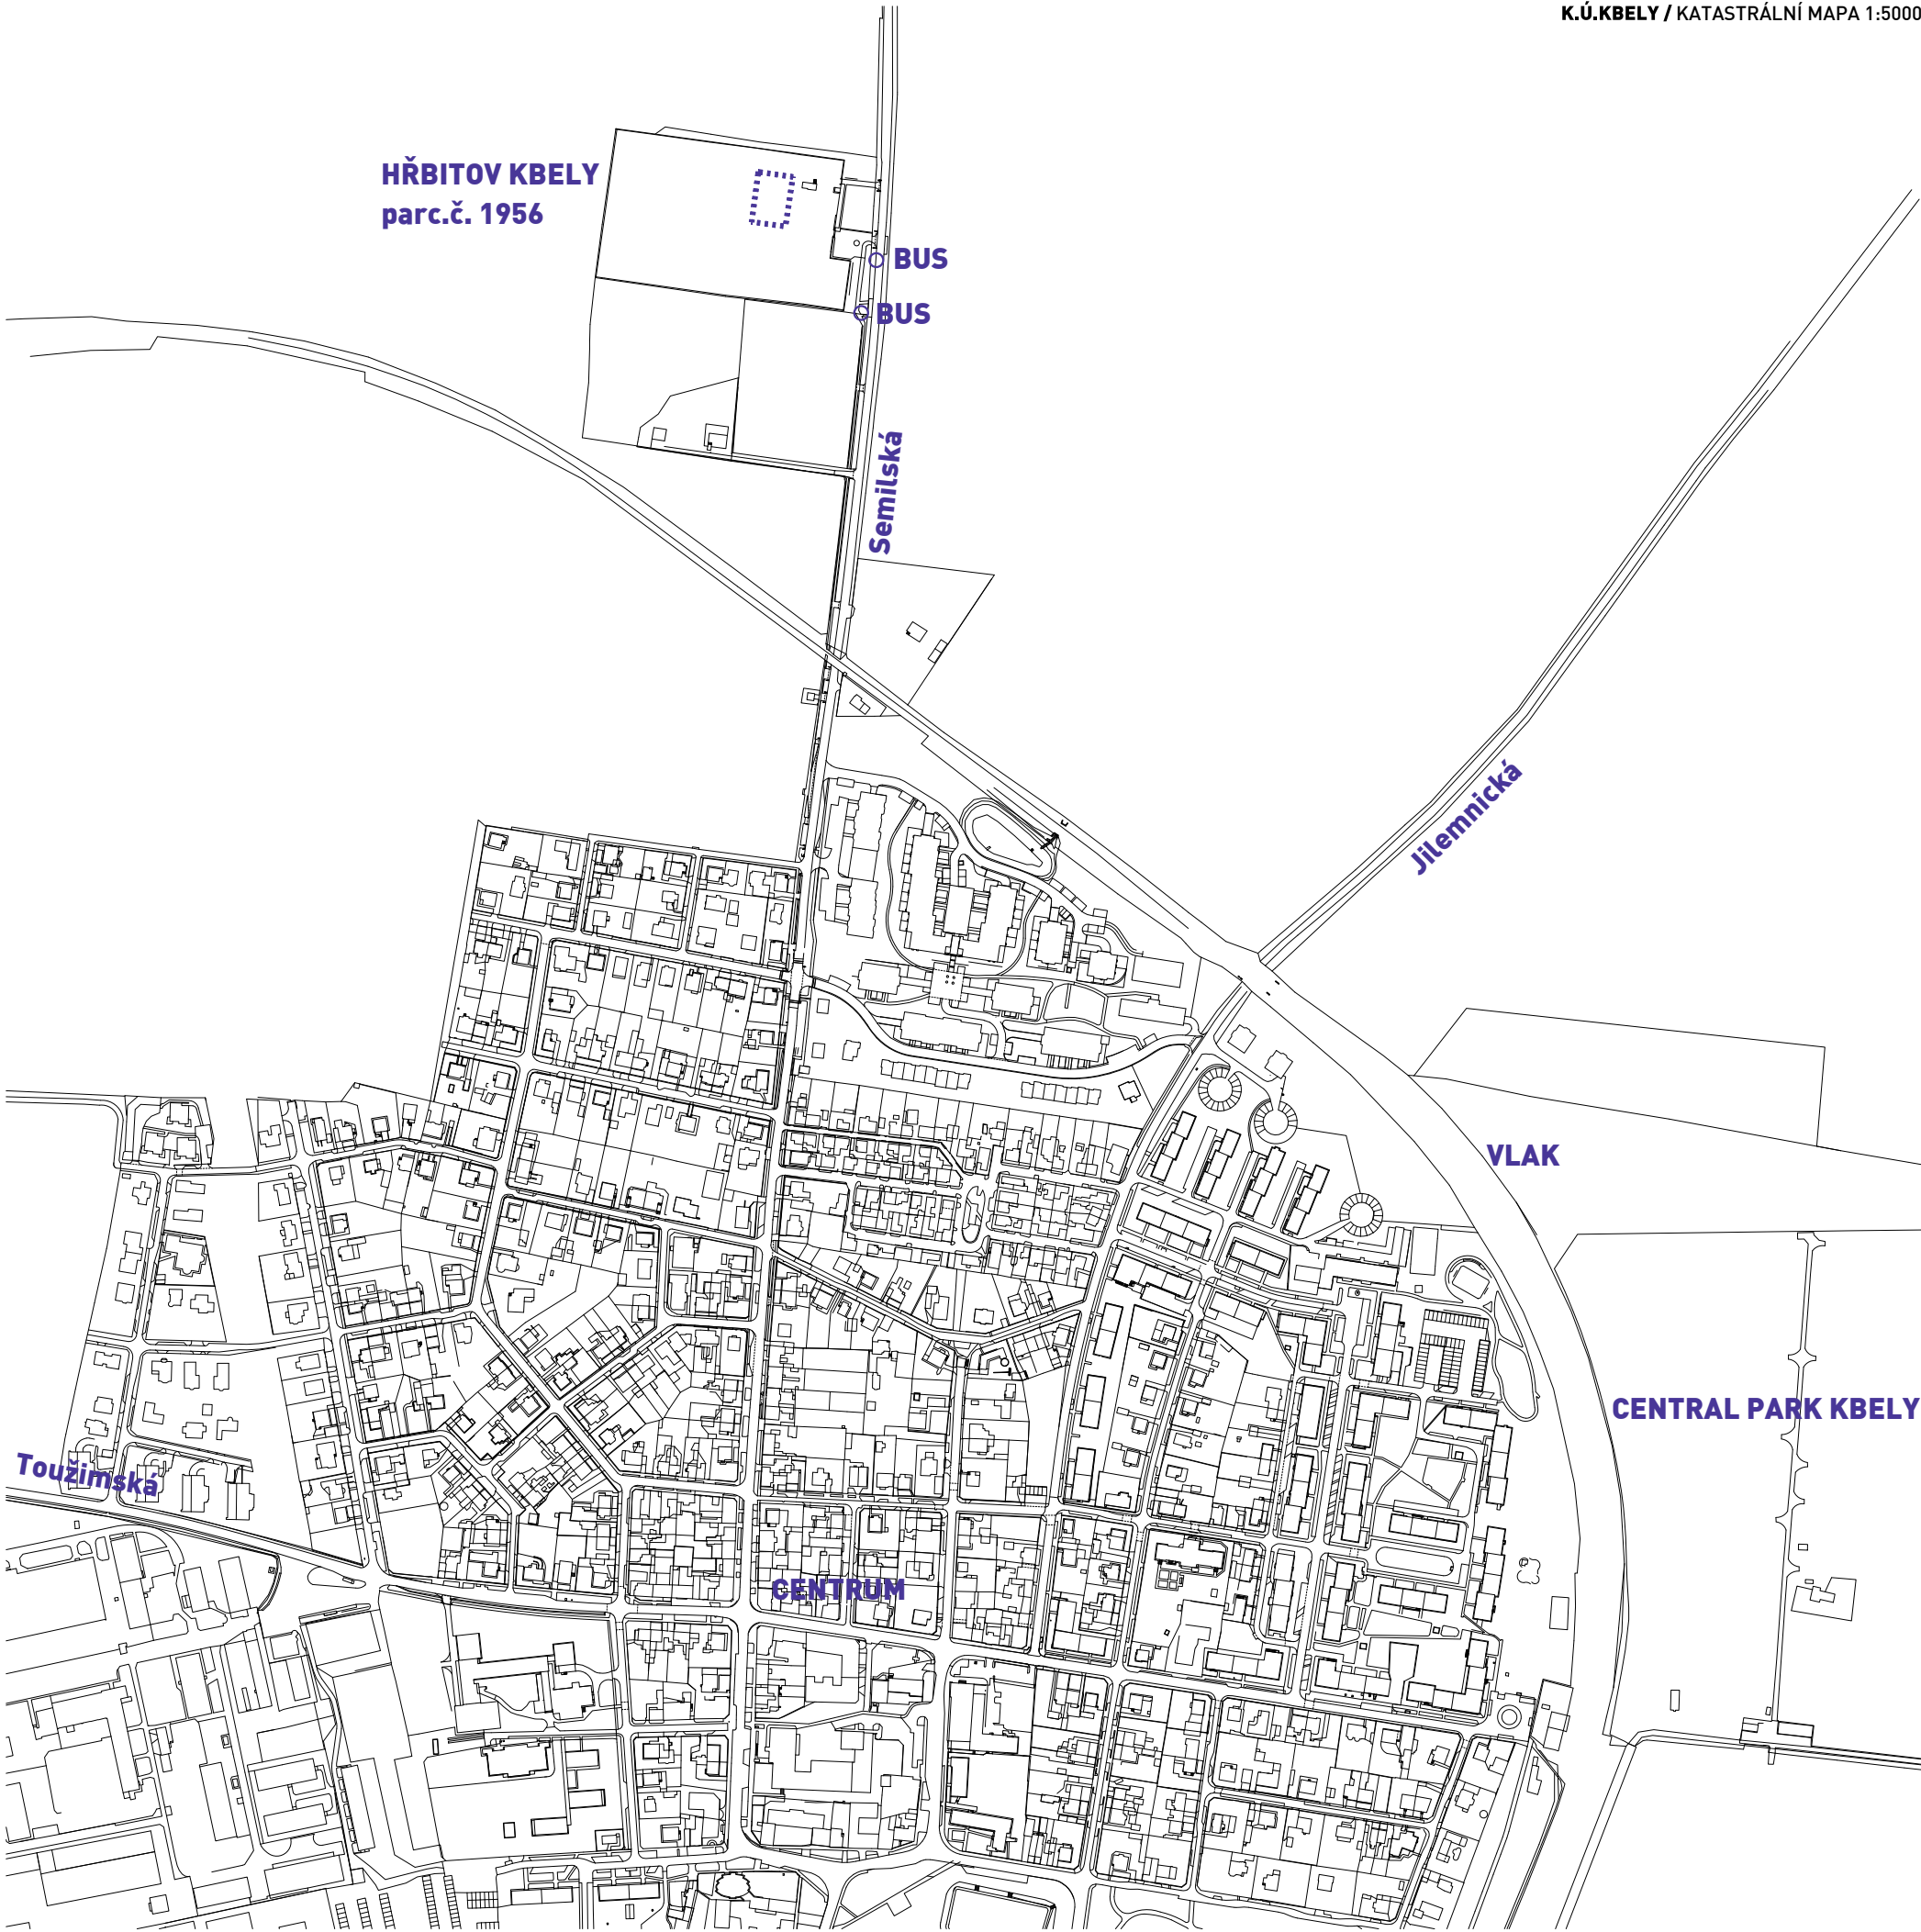

- pozn.:
- Tento projekt bude sloužit jako podklad pro realizaci stavby a jako zadávací dokumentace (příloha k výkazu výměr).
 - Projekt obsahuje novostavby objektů kolumbária, přístřešku a navazujících ploch.
 - Zpracovatel nepřebírá jakékoli záruky za škody případně vzniklé použitím této dokumentace k jiným účelům, než pro jaké je určena.

ÚPRAVY HŘBITOVA KBELY - ETAPA 1

ZPRACOVATEL:	OBJEDNATEL:	STUPEŇ PD:
23 STUDIO ARCHITEKTURA INTERIÉR DESIGN	MĚSTSKÁ ČÁST PRAHA 19	PODKLAD PRO
T: +420 775 137 881 E: STUDIO@23STUDIO.CZ W: WWW.23STUDIO.CZ A: LOBEČ 60 277 36 LOBEČ U MŠENA	SEMILSKÁ 43/1	REALIZACI STAVBY
	197 00 PRAHA 9 - KBELY	ČÁST PD:
	IČO: 002 31 304	SITUAČNÍ VÝKRESY
		DATUM:
ZODPOVĚDNÝ PROJEKTANT:	MÍSTO STAVBY:	VÝKRES:
ING. JAN PUSTĚJOVSKÝ, Ph.D.	PRAHA 9 - KBELY	SITUACE
AUTORIZOVANÝ ARCHITEKT ČKA 4432	PRAHA	SÍRŠÍCH VZTAHŮ
VYPRACOVAL:	Č.PARC.:	MĚŘÍTKO:
ING. JAN PUSTĚJOVSKÝ, Ph.D.	1956, 1957	FORMÁT:
ING.ARCH. TEREZA PUSTĚJOVSKÁ	K.Ú. KBELY	PARÉ Č.:
	[731641]	VÝKRES Č.:

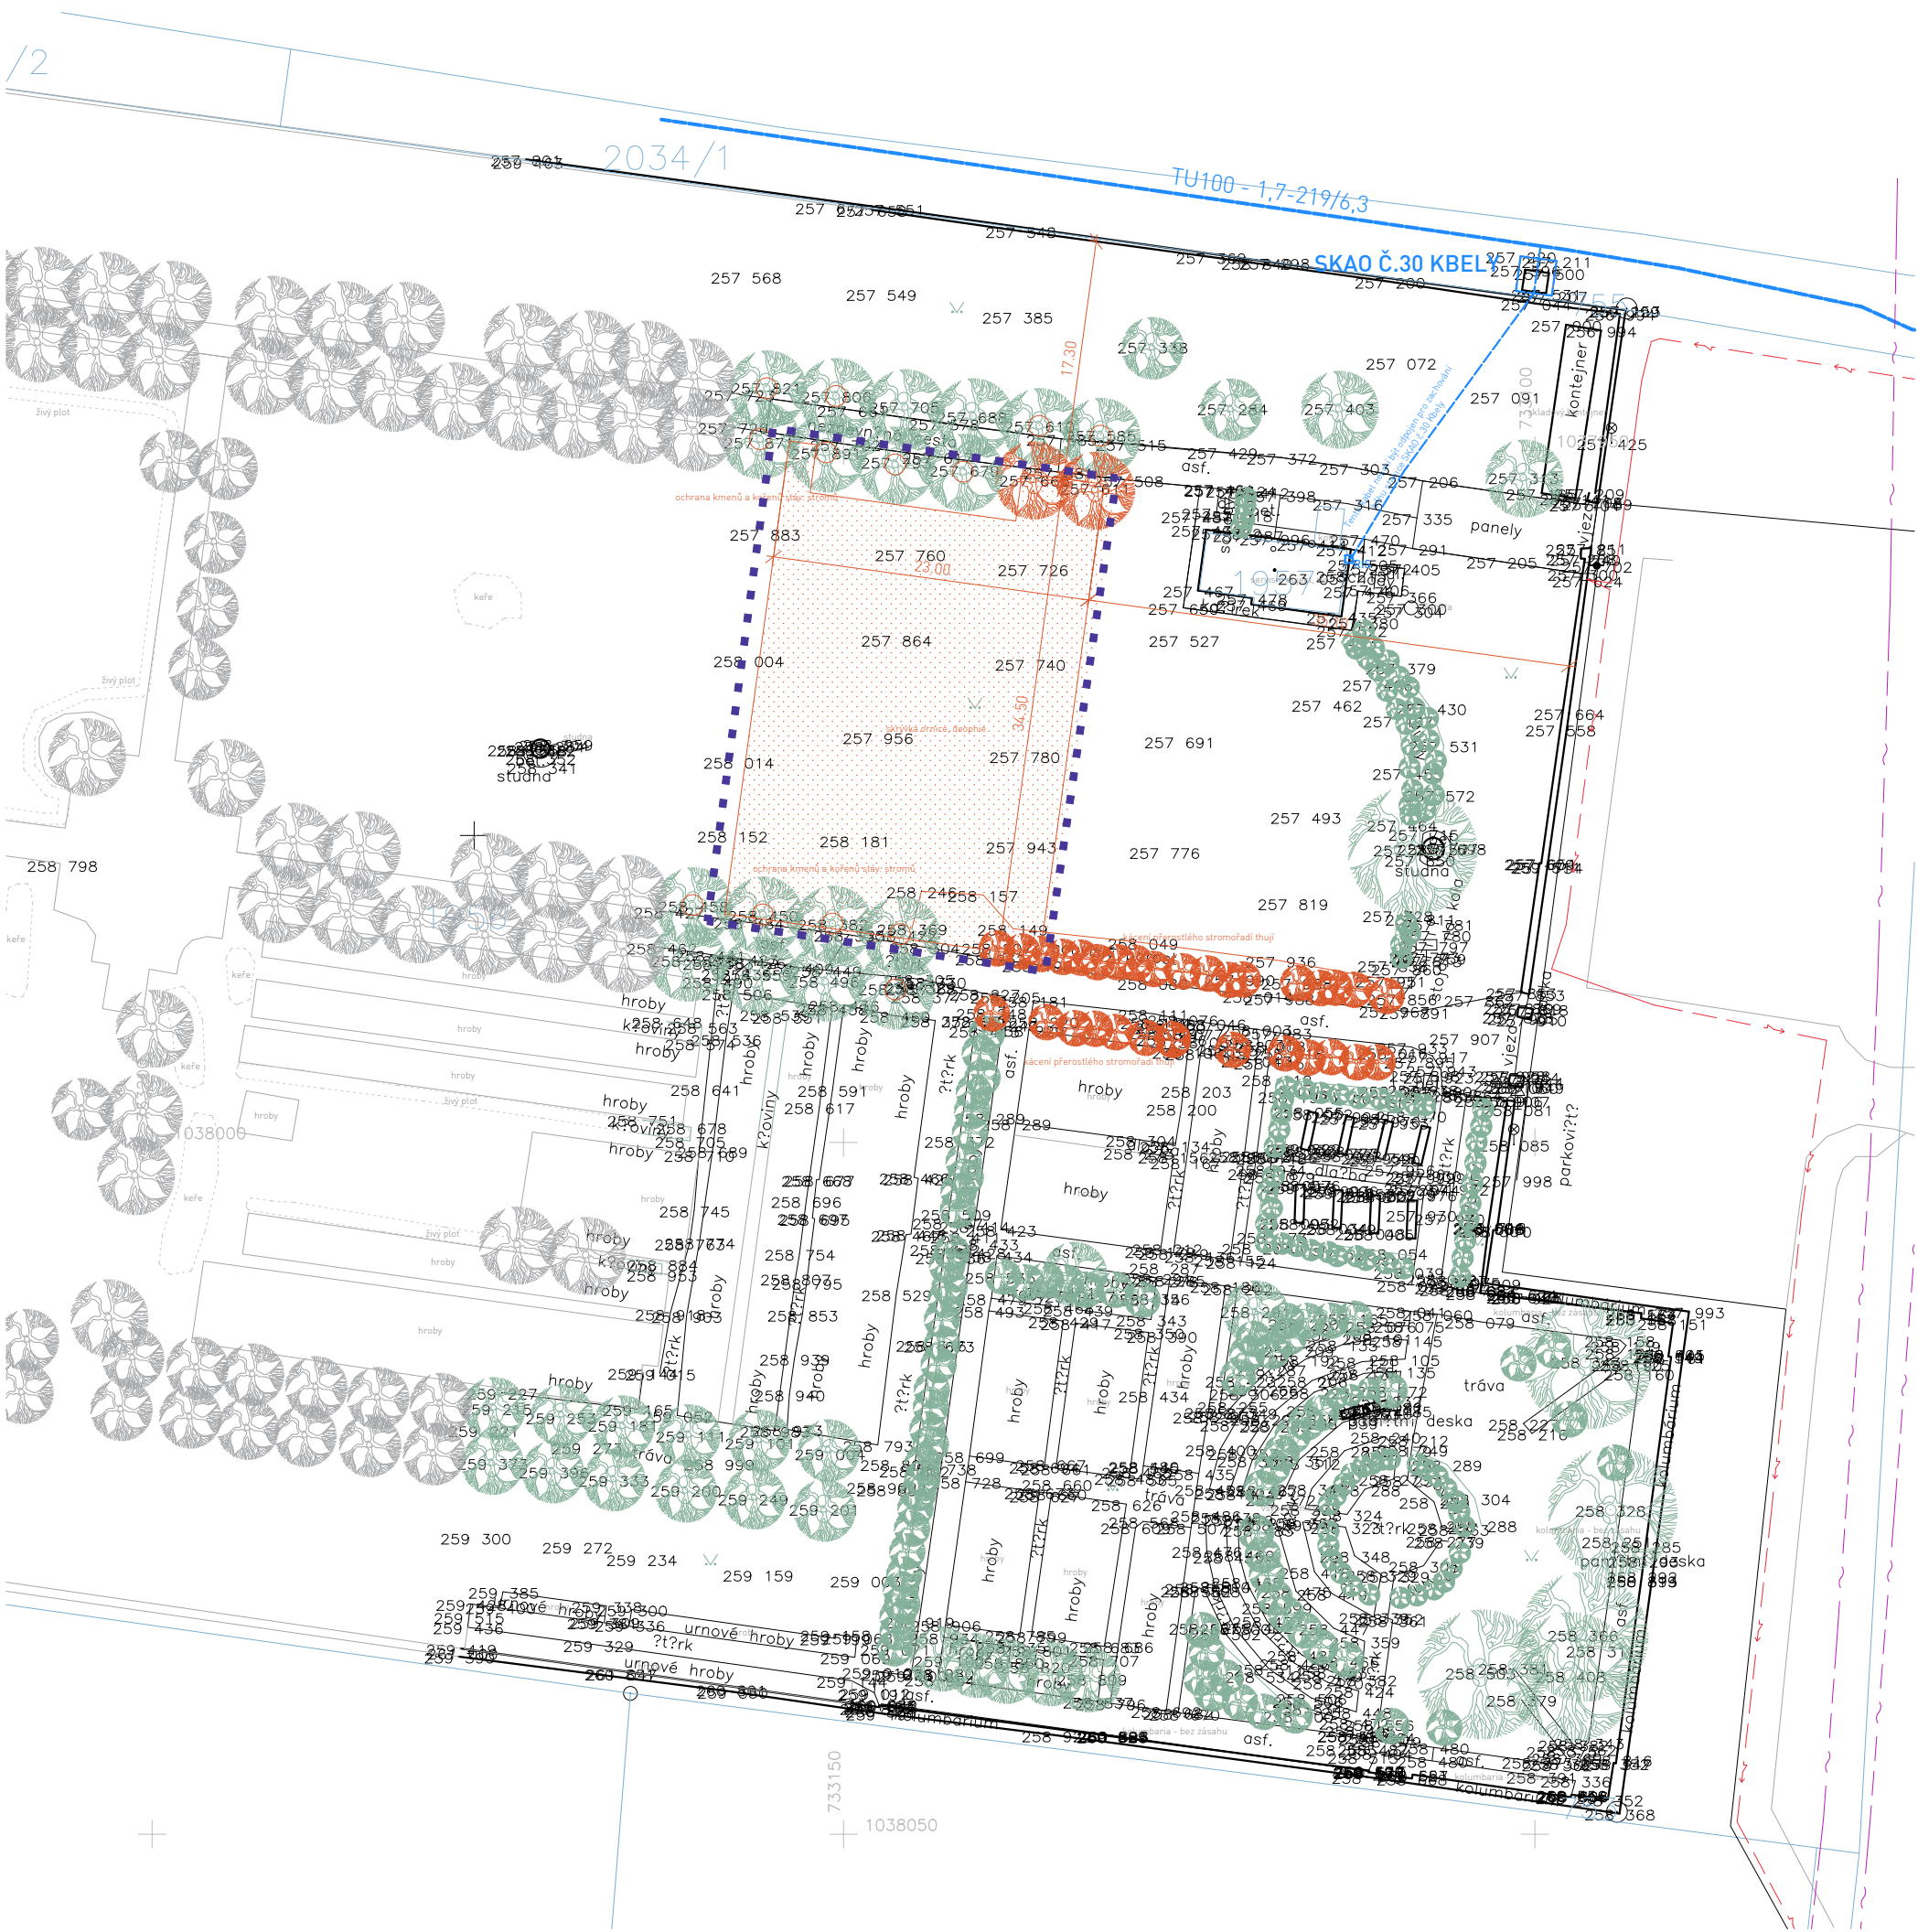

LEGENDA:

ZAMĚŘENÉ HRANY BUDOV A OPLOCENÍ (OHRADNÍ ZEĎ)

ZAMĚŘENÉ HRANY PLOCH (KOMUNIKACE, OBRUBNÍKY, PRVKY,...)

ZAMĚŘENÁ VZROSTLÁ ZELEŇ

ZAMĚŘENÁ ZELEŇ (KEŘE, OSTATNÍ POROSTY TVOŘÍCÍ BARIÉRY)

NEZAMĚŘENÉ HRANY PLOCH (KOMUNIKACE, OBRUBNÍKY, PRVKY,...)

NEZAMĚŘENÁ VZROSTLÁ ZELEŇ

NEZAMĚŘENÁ ZELEŇ (KEŘE, OSTATNÍ POROSTY TVOŘÍCÍ BARIÉRY)

ODSTRANĚNÍ STÁVAJÍCÍCH OBJEKTŮ

ODSTRANĚNÍ STÁVAJÍCÍCH ZPEVNĚNÝCH PLOCH VČETNĚ PODKLADU

SKRÝVKA ORNICE

ODSTRANĚNÍ STÁVAJÍCÍ VZROSTLÉ ZELENĚ

pozn.:

- Zákres inženýrských sítí je pouze informativní. Před realizací je nutné provést polohopisné a výškopisné vytyčení veškerých sítí.
- Při souběhu a křížení podzemních sítí bude dodržena ČSN 73 6005 (Prostorová úprava vedení technického vybavení). Trasy potrubí budou případně upraveny dle skutečné polohy stávajících sítí.
- NUTNÁ KOORDINACE MEZI JEDNOTLIVÝMI ČÁSTMI PD A PROFESEMI!

Projektová dokumentace je zpracována na základě geodetického zaměření (výškopisné a polohopisné zaměření východní části hřbitova obsahující etapu 1 - Ing. Josef Vlach, květen 2020). Západní část hřbitova byla vynesena dle dostupných podkladů a ručního doměření - zakresleno šedou barvou.

V případě zjištěných rozdílů skutečného provedení stavby oproti PD nutno ihned kontaktovat projektanta. Všechny rozměry je nutné přeměřit přímo na stavbě.

Zakreslování dle ČSN 01 3420: 2004 Výkresy pozemních staveb.

Tento projekt bude sloužit jako podklad pro realizaci stavby a jako zadávací dokumentace (příloha k výkazu výměr).

Projekt obsahuje novostavby objektů kolumbária, přístřešku a navazujících ploch.

Zpracovatel nepřebírá jakékoli záruky za škody případně vzniklé použitím této dokumentace k jiným účelům, než pro jaké je určena.

ÚPRAVY HŘBITOVA KBELY - ETAPA 1

ZPRACOVATEL:

23 STUDIO

ARCHITECTURA | INTERIOR | DESIGN

T: +420 775 137 881

E: STUDIO@23STUDIO.CZ

W: WWW.23STUDIO.CZ

A: LOBEČ 60 277 36 LOBEČ U MŠENA

OBJEDNATEL:

MĚSTSKÁ ČÁST PRAHA 19

SEMILSKÁ 43/1

197 00 PRAHA 9 - KBELY

IČO: 002 31 304

ZODPOVĚDNÝ PROJEKTANT:

ING. JAN PUSTĚJOVSKÝ, Ph.D.

AUTORIZOVANÝ ARCHITEKT ČKA 4432

VYPRACOVAL:

ING. JAN PUSTĚJOVSKÝ, Ph.D.

ING.ARCH. TEREZA PUSTĚJOVSKÁ

(731641)

STUPEŇ PD:

PODKLAD PRO

REALIZACI STAVBY

ČÁST PD:

SITUAČNÍ VÝKRESY

DATUM:

10/2024

MÍSTO STAVBY:

PRAHA 9 - KBELY

PRAHA

Č.PARC.:

1956, 1957

K.Ú. KBELY

(731641)

VÝKRES:

CELKOVÝ SITUAČNÍ VÝKRES

- NÁVRH ZÁSAHŮ DO ST. STAVU

MĚŘÍTKO:

1:500

FORMÁT:

A3

PARÉ Č.:


VÝKRES Č.:

c_03

±0,000 = 257,90 BpV.

1902

VÝKRES I NÁVRH JE A ZŮSTANE MAJETKEM ARCHITEKTA A NESMÍ BÝT ROZMNOŽOVÁN, PŘEDÁN TŘETÍM OSOBÁM, POUŽIT CELÝ ANI Z ČÁSTI BEZ PÍSEMNÉHO SOUHLASU ARCHITEKTA

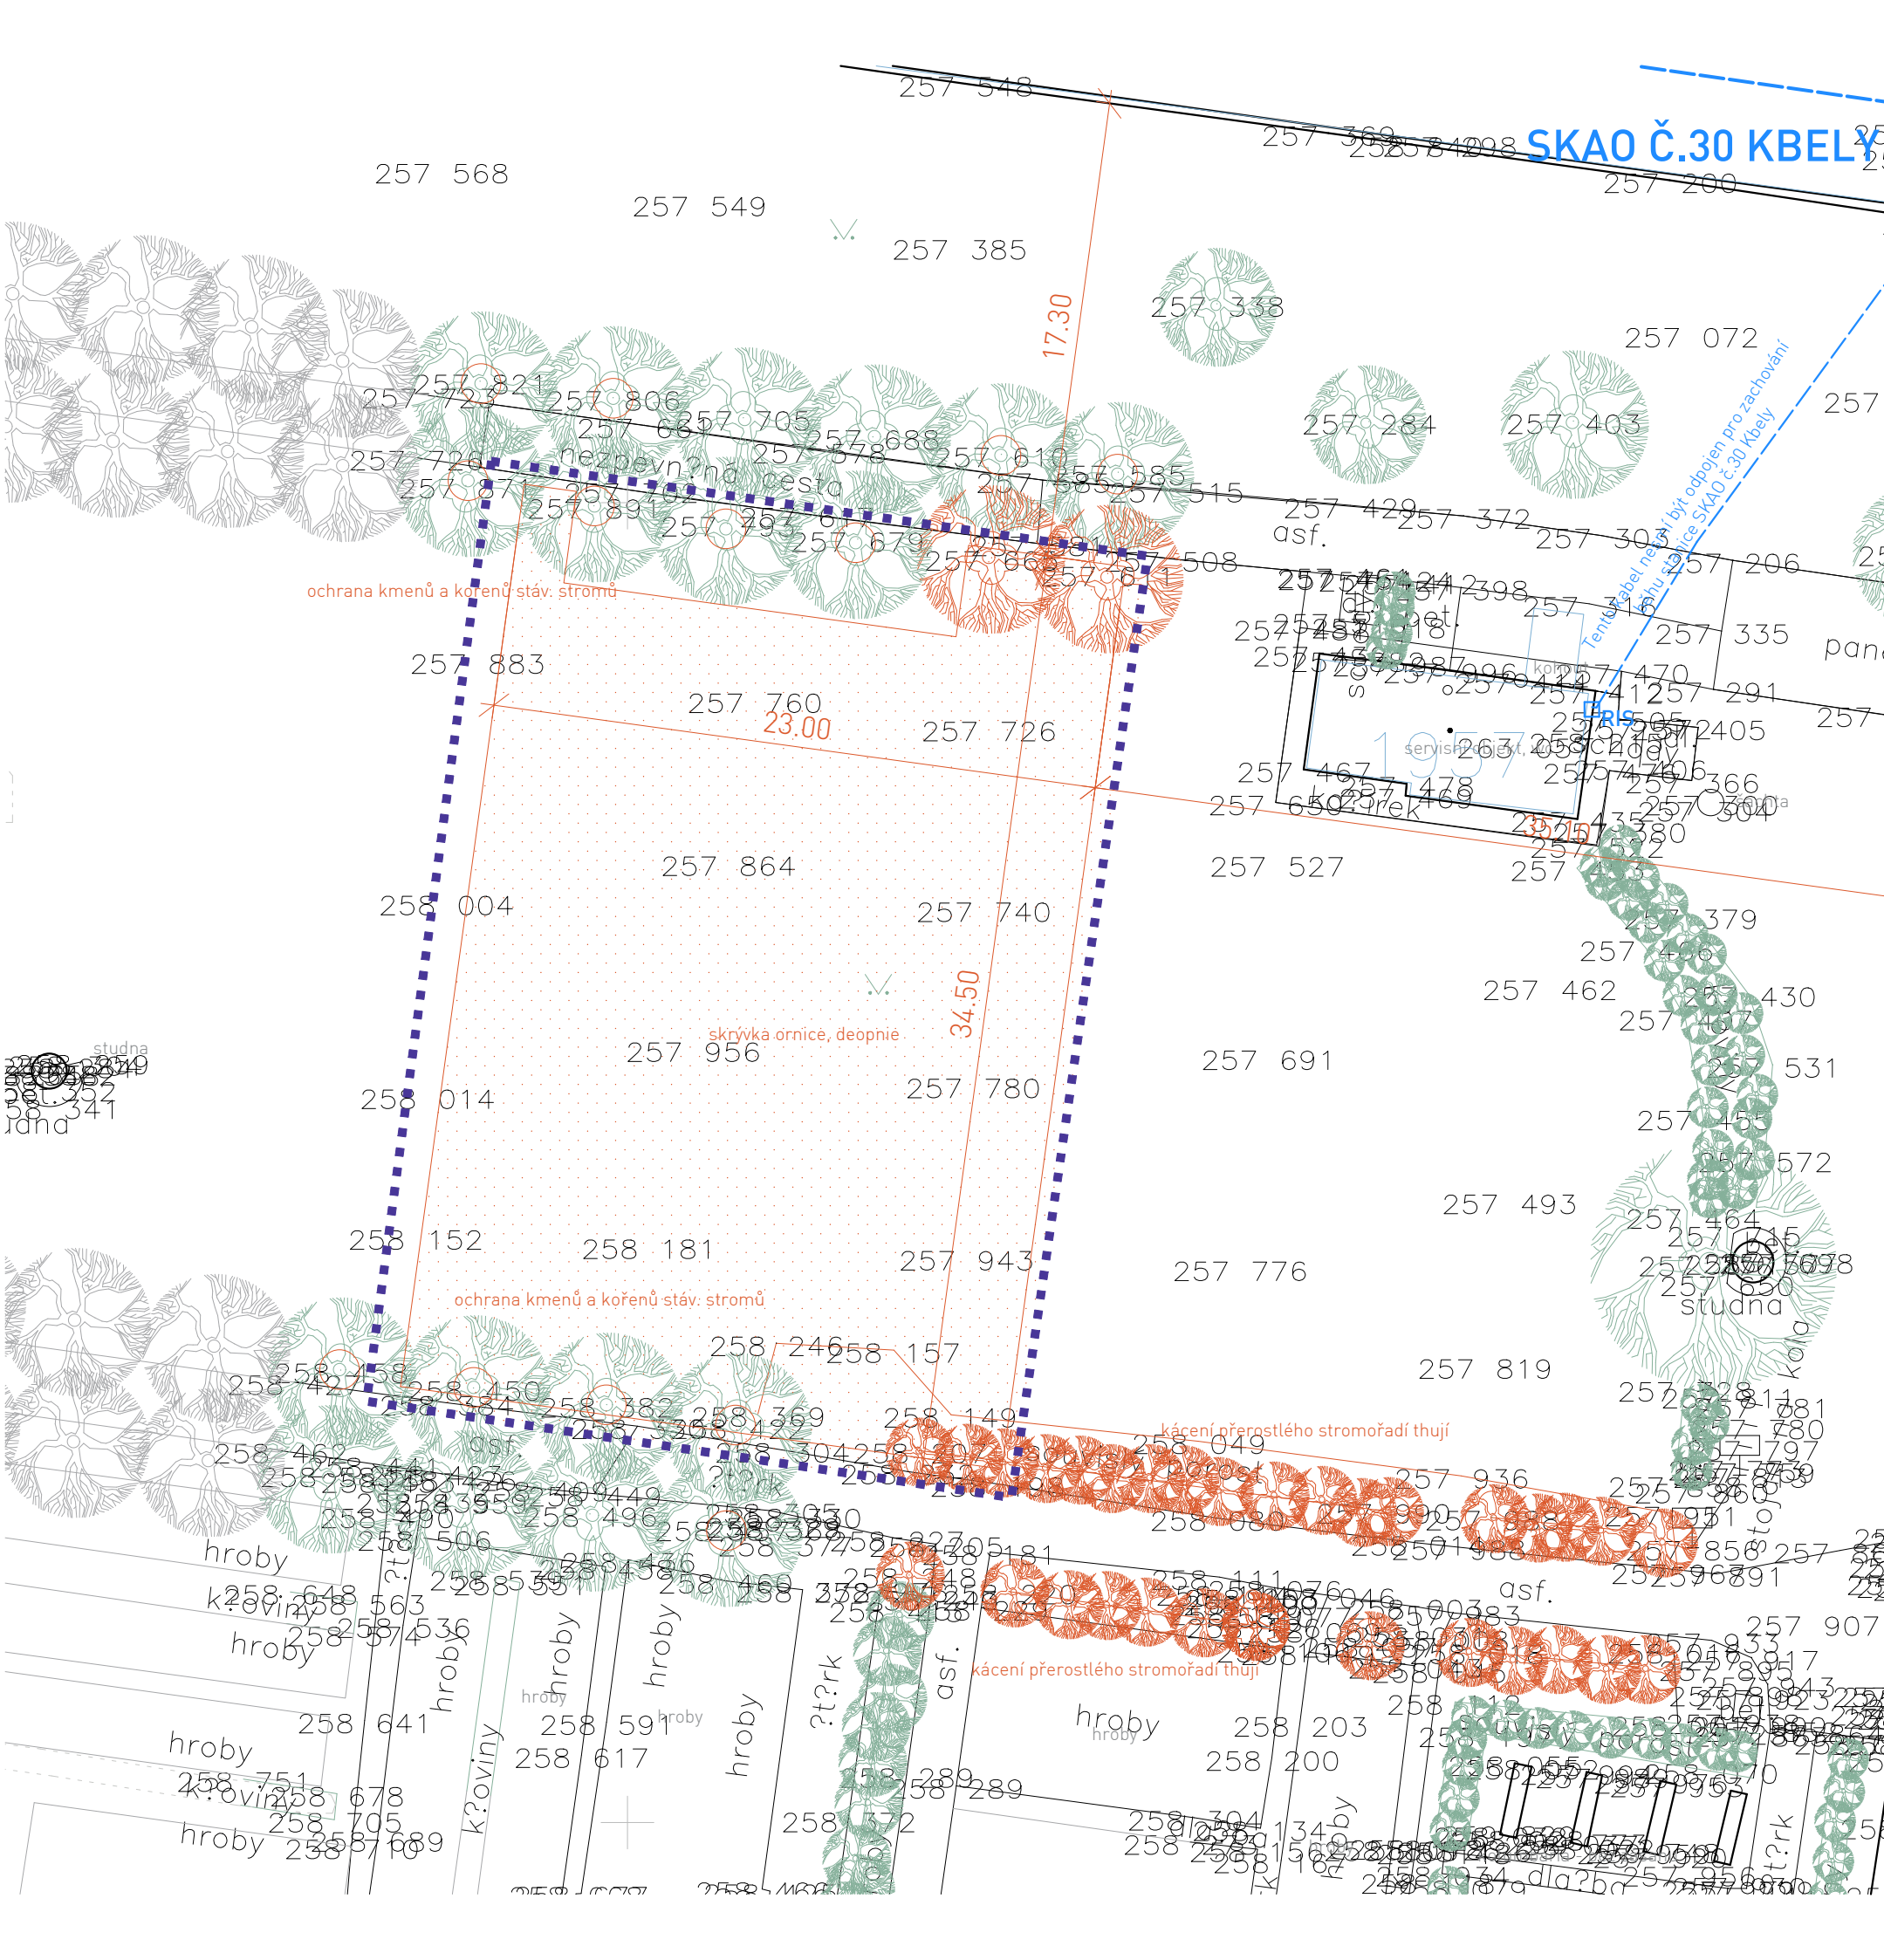

LEGENDA:

ZAMĚŘENÉ HRANY BUDOV A OPLOČENÍ (OHRADNÍ ZEĎ)

ZAMĚŘENÉ HRANY PLOCH (KOMUNIKACE, OBRUBNÍKY, PRVKY,...)

ZAMĚŘENÁ VZROSTLÁ ZELEŇ

ZAMĚŘENÁ ZELEŇ (KEŘE, OSTATNÍ POROSTY TVOŘÍCÍ BARIÉRY)

NEZAMĚŘENÉ HRANY PLOCH (KOMUNIKACE, OBRUBNÍKY, PRVKY,...)

NEZAMĚŘENÁ VZROSTLÁ ZELEŇ

NEZAMĚŘENÁ ZELEŇ (KEŘE, OSTATNÍ POROSTY TVOŘÍCÍ BARIÉRY)

ODSTRANĚNÍ STÁVAJÍCÍCH OBJEKTŮ (OHRADNÍ ZDI)

ODSTRANĚNÍ STÁVAJÍCÍCH ZPEVNĚNÝCH PLOCH VČETNĚ PODKLADU

SKRÝVKA ORNICE

ODSTRANĚNÍ STÁVAJÍCÍ VZROSTLÉ ZELENĚ

STÁVAJÍCÍ INŽENÝRSKÉ SÍTĚ:

ANODOVÉ UZEMNĚNÍ SKAO KBELY, PPD a.s.

PŘÍVOD ELEKTRO SKAO Č.30 KBELY Z RIS

ELEKTRO NN, PREDistribuce, a.s.

SLABOPROUD, CETIN, a.s.


1902

- pozn.:
- Zákres inženýrských sítí je pouze informativní. Před realizací je nutné provést polohopisné a výškopisné vytyčení veškerých sítí.
 - Při souběhu a křížení podzemních sítí bude dodržena ČSN 73 6005 (Prostorová úprava vedení technického vybavení). Trasy potrubí budou případně upraveny dle skutečné polohy stávajících sítí.
 - NUTNÁ KOORDINACE MEZI JEDNOTLIVÝMI ČÁSTMI PD A PROFESEMI!
-
- Projektová dokumentace je zpracována na základě geodetického zaměření (výškopisné a polohopisné zaměření východní části hřbitova obsahující etapu 1 - Ing. Josef Vlach, květen 2020). Západní část hřbitova byla vynesena dle dostupných podkladů a ručního doměření - zakresleno šedou barvou.
 - V případě zjištěných rozdílů skutečného provedení stavby oproti PD nutno ihned kontaktovat projektanta. Všechny rozměry je nutné přeměřit přímo na stavbě.
 - Zakreslování dle ČSN 01 3420: 2004 Výkresy pozemních staveb.
 - Tento projekt bude sloužit jako podklad pro realizaci stavby a jako zadávací dokumentace (příloha k výkazu výměr).
 - Projekt obsahuje novostavby objektů kolumbária, přístřešku a navazujících ploch.
 - Zpracovatel nepřebírá jakékoli záruky za škody případně vzniklé použitím této dokumentace k jiným účelům, než pro jaké je určena.

±0,000 = 257,90 BpV.

ÚPRAVY HŘBITOVA KBELY - ETAPA 1			1902
ZPRACOVATEL:	OBJEDNATEL:	STUPEŇ PD:	
23 STUDIO ARCHITECTURA INTERIOR DESIGN T: +420 775 137 881 E: STUDIO@23STUDIO.CZ W: WWW.23STUDIO.CZ A: LOBEČ 60 277 36 LOBEČ U MŠENA	MĚSTSKÁ ČÁST PRAHA 19	PODKLAD PRO	
	SEMILSKÁ 43/1	REALIZACI STAVBY	
	197 00 PRAHA 9 - KBELY	ČÁST PD:	
	IČO: 002 31 304	SITUAČNÍ VÝKRESY	
ZODPOVĚDNÝ PROJEKTANT:		DATUM:	
ING. JAN PUSTĚJOVSKÝ, Ph.D.		VÝKRES:	
AUTORIZOVANÝ ARCHITEKT ČKA 4432		CELKOVÝ SITUAČNÍ VÝKRES	
VYPRACOVAL:		- NÁVRH ZÁSAHŮ, ETAPA 1	
ING. JAN PUSTĚJOVSKÝ, Ph.D.		MĚŘITKO:	
ING.ARCH. TEREZA PUSTĚJOVSKÁ		FORMÁT:	
		PARÉ Č.:	
		VÝKRES Č.:	
		c_04	

VÝKRES I NÁVRH JE A ZŮSTANE MAJETKEM ARCHITEKTA A NESMÍ BÝT ROZMNOŽOVÁN, PŘEDÁN TŘETÍM OSOBÁM, POUŽIT CELÝ ANI Z ČÁSTI BEZ PÍSEMNÉHO SOUHLASU ARCHITEKTA

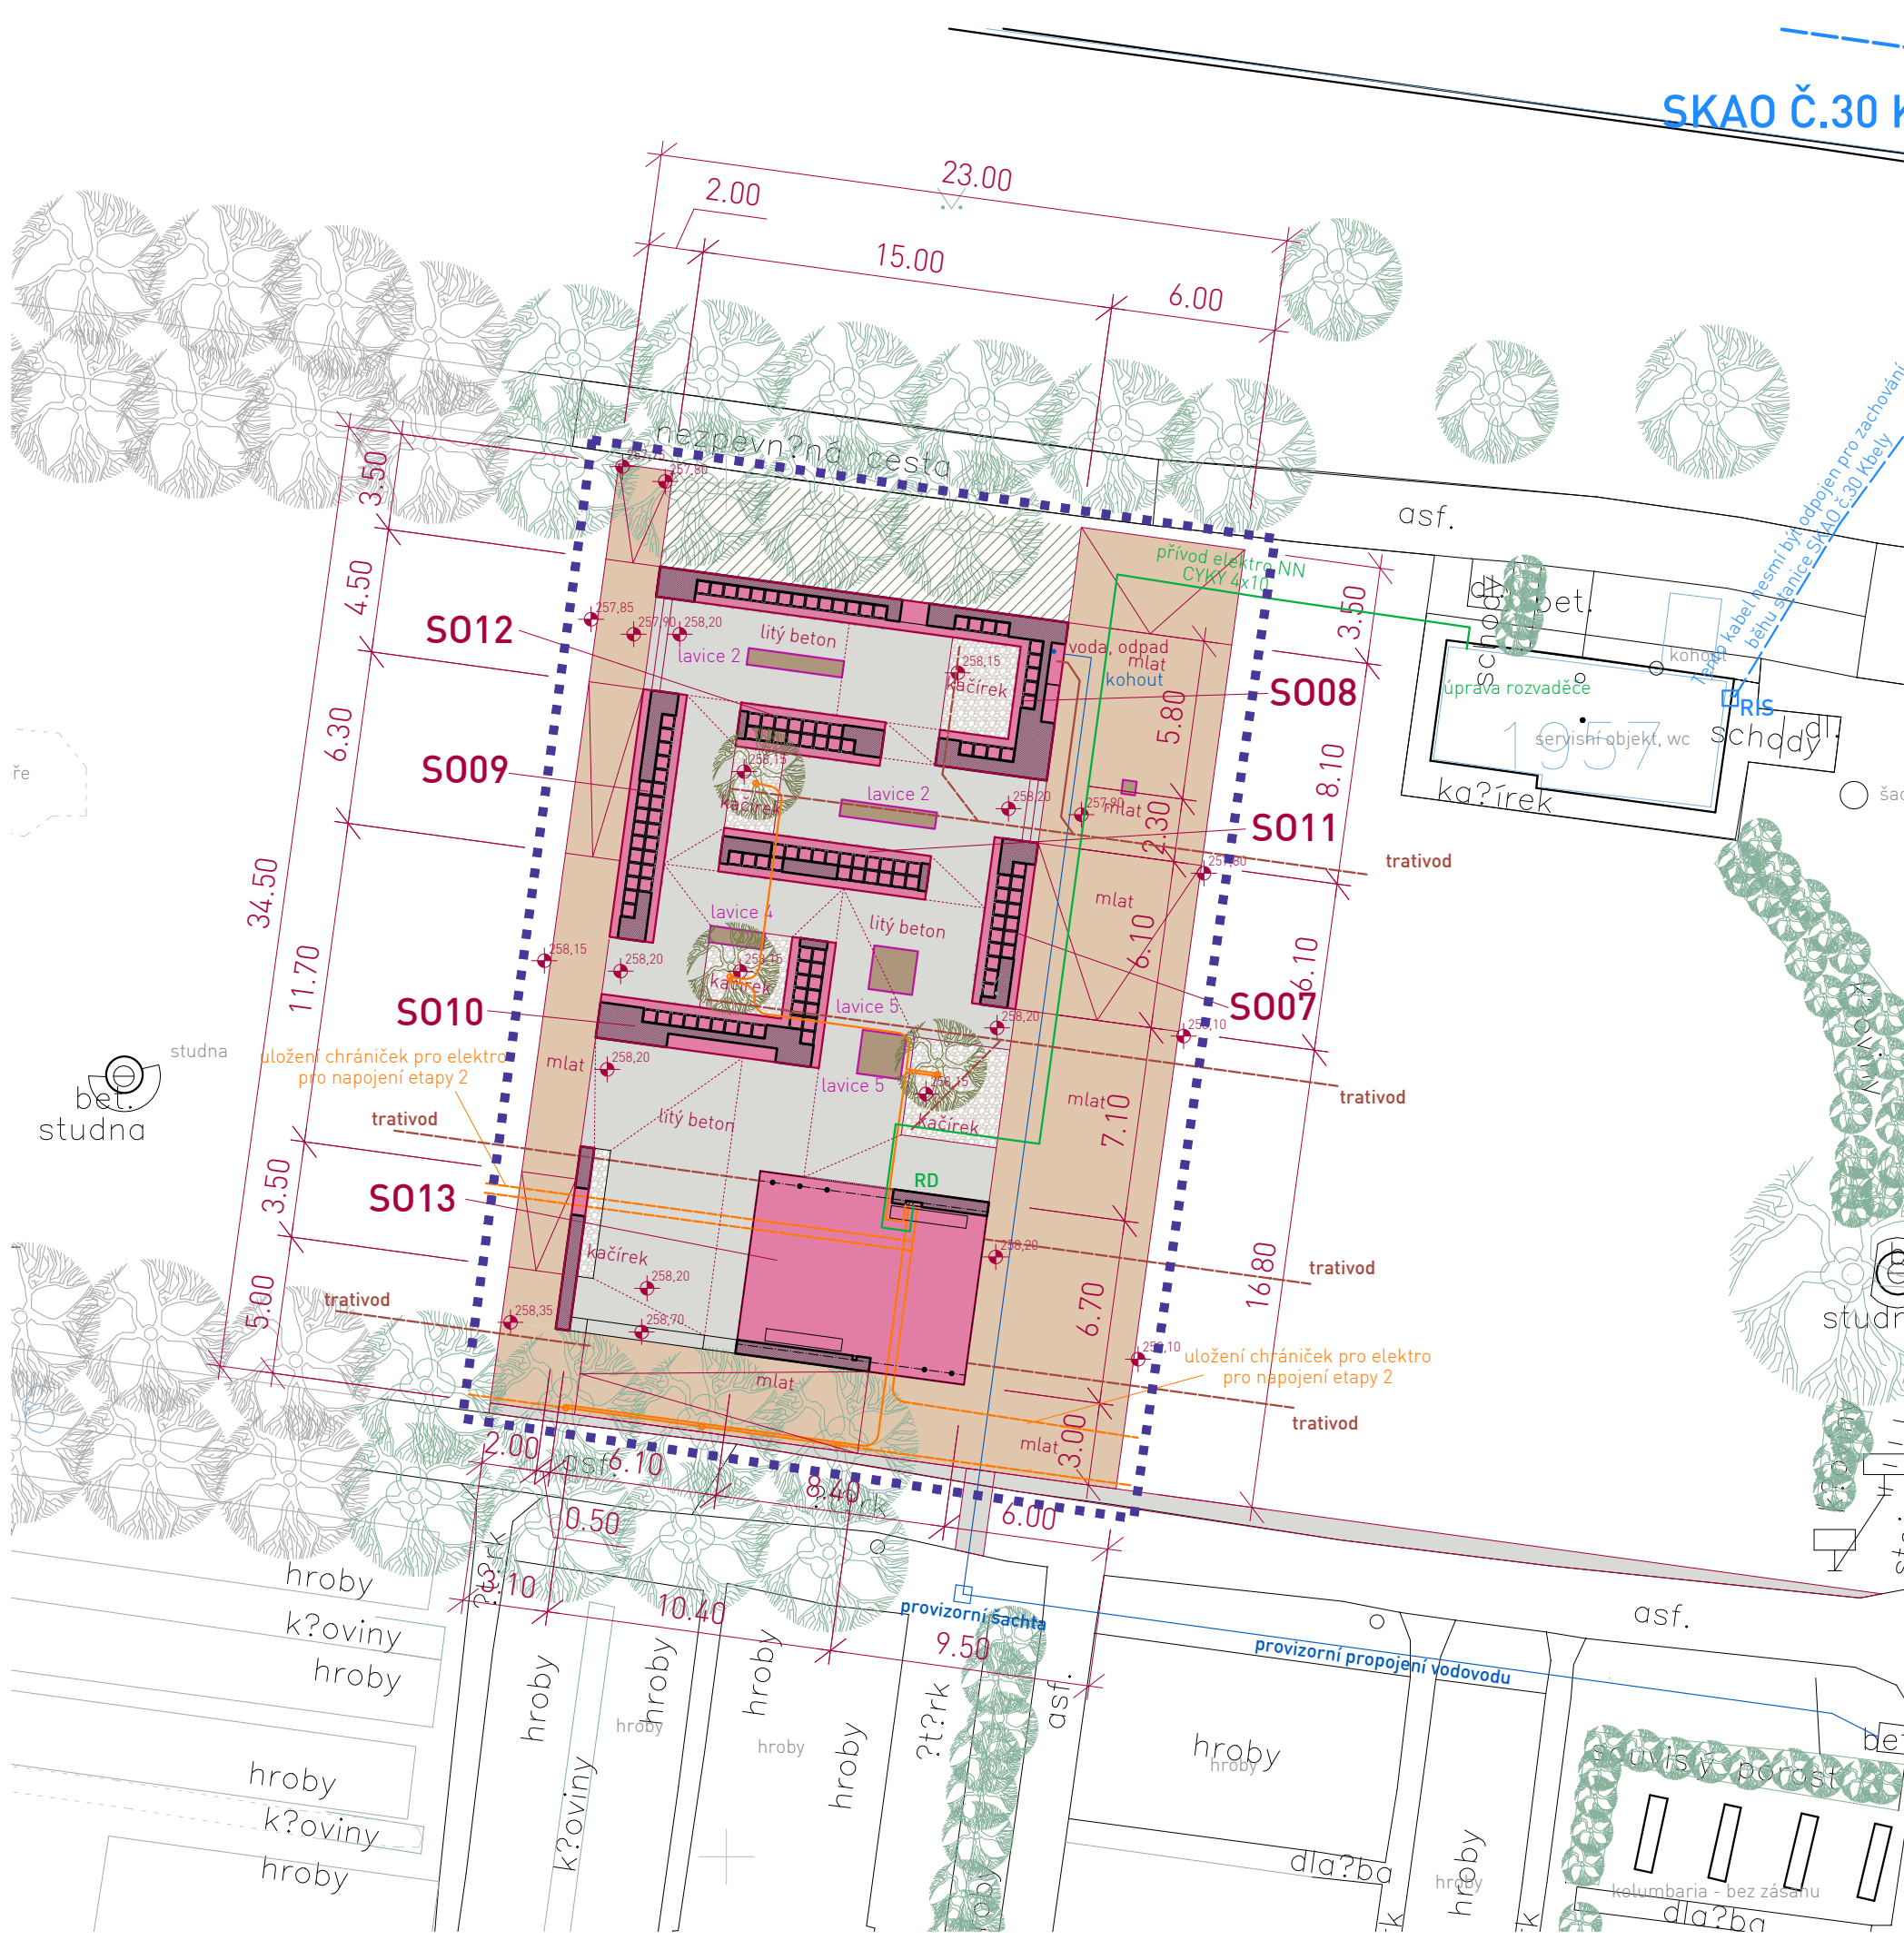

LEGENDA:

ZAMĚŘENÉ HRANY BUDOV A OPLOCENÍ (OHRADNÍ ZEĎ)

ZAMĚŘENÉ HRANY PLOCH (KOMUNIKACE, OBRUBNÍKY, PRVKY,...)

ZAMĚŘENÁ VZROSTLÁ ZELEŇ

ZAMĚŘENÁ ZELEŇ (KEŘE, OSTATNÍ POROSTY TVOŘÍCÍ BARIÉRY)

NEZAMĚŘENÉ HRANY PLOCH (KOMUNIKACE, OBRUBNÍKY, PRVKY,...)

NEZAMĚŘENÁ VZROSTLÁ ZELEŇ

NEZAMĚŘENÁ ZELEŇ (KEŘE, OSTATNÍ POROSTY TVOŘÍCÍ BARIÉRY)

NAVRHOVANÉ OBJEKTY

NAVRHOVANÝ MOBILIÁŘ

S007

NAVRHOVANÝ STAVEBNÍ OBJEKT - KOLUMBÁRIUM

S008

NAVRHOVANÝ STAVEBNÍ OBJEKT - KOLUMBÁRIUM

S009

NAVRHOVANÝ STAVEBNÍ OBJEKT - KOLUMBÁRIUM

S010

NAVRHOVANÝ STAVEBNÍ OBJEKT - KOLUMBÁRIUM

S011

NAVRHOVANÝ STAVEBNÍ OBJEKT - KOLUMBÁRIUM

S012

NAVRHOVANÝ STAVEBNÍ OBJEKT - KOLUMBÁRIUM

S013

NAVRHOVANÝ STAVEBNÍ OBJEKT - PŘÍSTŘEŠEK

NAVRHOVANÉ POVRCHY - LITÝ BETON

NAVRHOVANÉ POVRCHY - MLAT

NAVRHOVANÉ POVRCHY - KAMENNÁ DLAŽBA

NAVRHOVANÉ POVRCHY - TRÁVNÍK

NAVRHOVANÁ VÝSADBA - STROMY

NAVRHOVANÉ INŽENÝRSKÉ SÍTĚ:

KANALIZACE PODZEMNÍ, SYSTÉM KG, DN 110

TRATIVODY PODZEMNÍ, PVC FLEXI, DN 100

VODOVOD PE SDR 11 25X3,5mm

PŘÍVOD ELEKTRO NN ZE SERVISNÍHO OBJEKTU. CYKY 4x10

ROZVOD ELEKTRO NN - OSVĚTLENÍ, CYKY 3x1,5, V CHRÁNICÍCH

CHRÁNICÍKY PVC KOPOFLEX - PŘÍPRAVA NA NAVAZUJÍCÍ ETAPY

NAVRHOVANÉ PRVKY VEŘEJNÉHO OSVĚTLENÍ - ZEMNÍ SVÍTIDLA

STÁVAJÍCÍ INŽENÝRSKÉ SÍTĚ:

ANODOVÉ UZEMNĚNÍ SKAO KBELY, PPD a.s.

PŘÍVOD ELEKTRO SKAO Č.30 KBELY Z RIS

ELEKTRO NN, PŘEDistribuce, a.s.

SLABOPROUD, CETIN, a.s.

pozn.:

- Zákres inženýrských sítí je pouze informativní. Před realizací je nutné provést polohopisné a výškopisné vytyčení veškerých sítí.
- Při souběhu a křížení podzemních sítí bude dodržena ČSN 73 6005 (Prostorová úprava vedení technického vybavení). Trasy potrubí budou případně upraveny dle skutečné polohy stávajících sítí.
- NUTNÁ KOORDINACE MEZI JEDNOTLIVÝMI ČÁSTMI PD A PROFESEMI!

- Projektová dokumentace je zpracována na základě geodetického zaměření (výškopisné a polohopisné zaměření východní části hřbitova obsahující etapu 1 - Ing. Josef Vlach, květen 2020). Západní část hřbitova byla vynesena dle dostupných podkladů a ručního doměření - zakresleno šedou barvou.
- V případě zjištěných rozdílů skutečného provedení stavby oproti PD nutno ihned kontaktovat projektanta. Všechny rozměry je nutné přeměřit přímo na stavbě.
- Zakreslování dle ČSN 01 3420: 2004 Výkresy pozemních staveb.
- Tento projekt bude sloužit jako podklad pro realizaci stavby a jako zadávací dokumentace (příloha k výkazu výměr).
- Projekt obsahuje novostavby objektů kolumbária, přístřešku a navazujících ploch.
- Zpracovatel nepřebírá jakékoli záruky za škody případně vzniklé použitím této dokumentace k jiným účelům, než pro jaké je určena.

±0,000 = 257,90 BpV.

ÚPRAVY HŘBITOVA KBELY - ETAPA 1

1902

ZPRACOVATEL:

23 STUDIO

ARCHITECTURA | INTERIOR | DESIGN

T: +420 775 137 881

E: STUDIO@23STUDIO.CZ

W: WWW.23STUDIO.CZ

A: LOBEČ 60 277 36 LOBEČ U MŠENA

OBJEDNATEL:

MĚSTSKÁ ČÁST PRAHA 19

SEMILSKÁ 43/1

197 00 PRAHA 9 - KBELY

IČO: 002 31 304

ZODPOVĚDNÝ PROJEKTANT:

ING. JAN PUSTĚJOVSKÝ, Ph.D.

AUTORIZOVANÝ ARCHITEKT ČKA 4432

VYPRACOVAL:

ING. JAN PUSTĚJOVSKÝ, Ph.D.

ING.ARCH. TEREZA PUSTĚJOVSKÁ

(731641)

STUPEŇ PD:

PODKLAD PRO

REALIZACI STAVBY

ČÁST PD:

SITUAČNÍ VÝKRESY

DATUM:

10/2024

VÝKRES:

KOORDINAČNÍ SITUAČNÍ

VÝKRES - ETAPA 1

MĚŘÍTKO:

1:250

FORMÁT:

A3

PARÉ Č.:

VÝKRES Č.:

c_06

REA

C

10/2024

1:250

A3

c_06

VÝKRES I NÁVRH JE A ZŮSTANE MAJETKEM ARCHITEKTA A NESMÍ BÝT ROZMNOŽOVÁN, PŘEDÁN TŘETÍM OSOBÁM, POUŽIT CELÝ ANI Z ČÁSTI BEZ PÍSEMNÉHO SOUHLASU ARCHITEKTA




LEGENDA:	
	ŘEŠENÉ ÚZEMÍ - ETAPA 1 (PARC.Č. 1956)
	STÁVAJÍCÍ OBJEKTY A ZÁKLADNÍ HRANY
	NAVRHOVANÉ OBJEKTY
S007	NAVRHOVANÝ STAVEBNÍ OBJEKT - KOLUMBÁRIUM
S008	NAVRHOVANÝ STAVEBNÍ OBJEKT - KOLUMBÁRIUM
S009	NAVRHOVANÝ STAVEBNÍ OBJEKT - KOLUMBÁRIUM
S010	NAVRHOVANÝ STAVEBNÍ OBJEKT - KOLUMBÁRIUM
S011	NAVRHOVANÝ STAVEBNÍ OBJEKT - KOLUMBÁRIUM
S012	NAVRHOVANÝ STAVEBNÍ OBJEKT - KOLUMBÁRIUM
S013	NAVRHOVANÝ STAVEBNÍ OBJEKT - PŘÍSTŘEŠEK

- pozn.:
- Zákres inženýrských sítí je pouze informativní. Před realizací je nutné provést polohopisné a výškopisné vytyčení veškerých sítí.
 - Při souběhu a křížení podzemních sítí bude dodržena ČSN 73 6005 (Prostorová úprava vedení technického vybavení). Trasy potrubí budou případně upraveny dle skutečné polohy stávajících sítí.
 - NUTNÁ KOORDINACE MEZI JEDNOTLIVÝMI ČÁSTMI PD A PROFESEMI!
-
- Projektová dokumentace je zpracována na základě geodetického zaměření (výškopisné a polohopisné zaměření východní části hřbitova obsahující etapu 1 - Ing. Josef Vlach, květen 2020). Západní část hřbitova byla vynesena dle dostupných podkladů a ručního doměření - zakresleno šedou barvou.
 - V případě zjištěných rozdílů skutečného provedení stavby oproti PD nutno ihned kontaktovat projektanta. Všechny rozměry je nutné přeměřit přímo na stavbě.
 - Zakreslování dle ČSN 01 3420: 2004 Výkresy pozemních staveb.
 - Tento projekt bude sloužit jako podklad pro realizaci stavby a jako zadávací dokumentace (příloha k výkazu výměr).
 - Projekt obsahuje novostavby objektů kolumbária, přístřešku a navazujících ploch.
 - Zpracovatel nepřebírá jakékoli záruky za škody případně vzniklé použitím této dokumentace k jiným účelům, než pro jaké je určena.

±0,000 = 257,90 BpV.		
ÚPRAVY HŘBITOVA KBELY - ETAPA 1		1902
ZPRACOVATEL:	OBJEDNATEL:	STUPEŇ PD:
23 STUDIO ARCHITEKTURA INTERIOR DESIGN T: +420 775 137 881 E: STUDIO@23STUDIO.CZ W: WWW.23STUDIO.CZ A: LOBEČ 60 277 36 LOBEČ U MŠENA	MĚSTSKÁ ČÁST PRAHA 19	PODKLAD PRO
	SEMILSKÁ 43/1	REALIZACI STAVBY
	197 00 PRAHA 9 - KBELY	ČÁST PD:
	IČO: 002 31 304	SITUAČNÍ VÝKRESY
ZODPOVĚDNÝ PROJEKTANT:	MÍSTO STAVBY:	DATUM:
ING. JAN PUSTĚJOVSKÝ, Ph.D.	PRAHA 9 - KBELY	VÝKRES:
AUTORIZOVANÝ ARCHITEKT ČKA 4432	PRAHA	KATASTRÁLNÍ SITUAČNÍ VÝKRES
VYPRACOVAL:	Č.PARC.:	MĚŘÍTKO:
ING. JAN PUSTĚJOVSKÝ, Ph.D.	1956, 1957	FORMÁT:
ING.ARCH. TEREZA PUSTĚJOVSKÁ	K.Ú. KBELY	PARÉ Č.:
	[731641]	VÝKRES Č.: c_07

VÝKRES I NÁVRH JE A ZŮSTANE MAJETKEM ARCHITEKTA A NESMÍ BÝT ROZMNOŽOVÁN, PŘEDÁN TŘETÍM OSOBÁM, POUŽIT CELÝ ANI Z ČÁSTI BEZ PÍSEMNÉHO SOUHLASU ARCHITEKTA

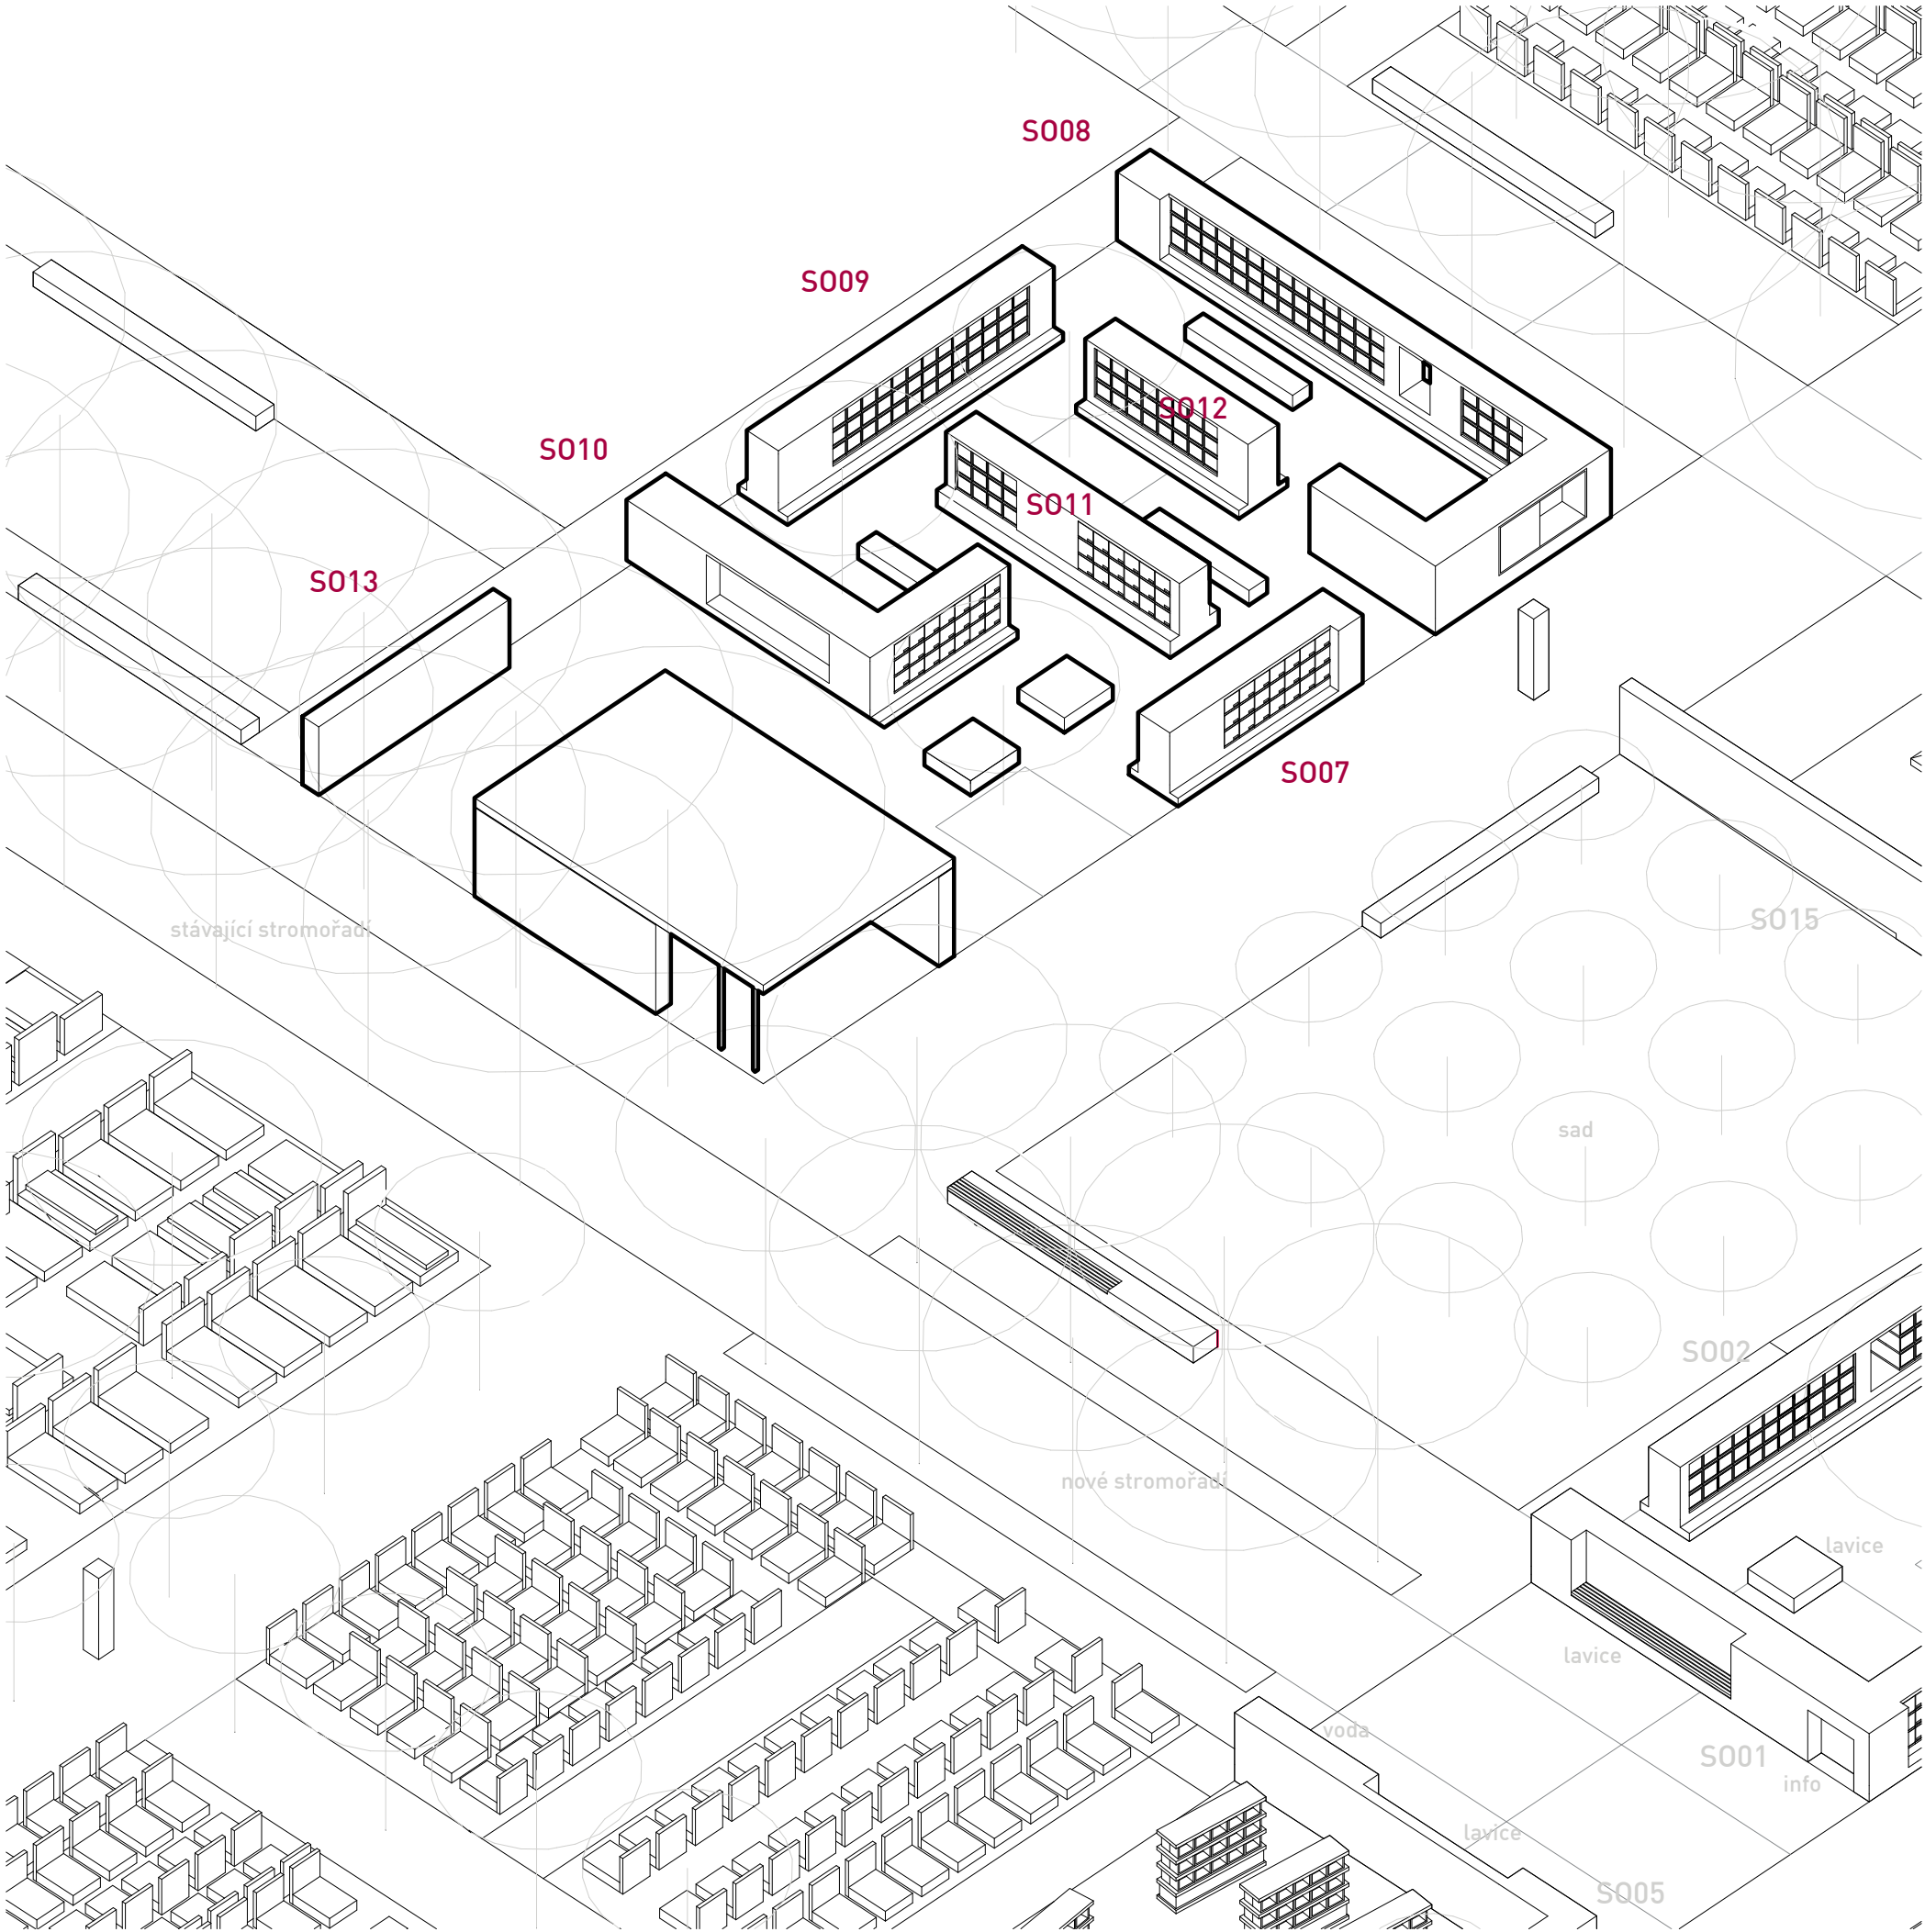

ÚPRAVY HŘBITOVA KBELY - ETAPA 1

ZPRACOVATEL:

23 STUDIO
ARCHITEKTURA | INTERIOR | DESIGN

T: +420 775 137 881
E: STUDIO@23STUDIO.CZ
W: WWW.23STUDIO.CZ
A: LOBEČ 60 277 36 LOBEČ U MŠENA

ZODPOVĚDNÝ PROJEKTANT:

ING. JAN PUSTĚJOVSKÝ, Ph.D.
AUTORIZOVANÝ ARCHITEKT ČKA 4432

VYPRACOVAL:

ING. JAN PUSTĚJOVSKÝ, Ph.D.
ING. ARCH. TEREZA PUSTĚJOVSKÁ

OBJEDNATEL:

MĚSTSKÁ ČÁST PRAHA 19
SEMILSKÁ 43/1
197 00 PRAHA 9 - KBELY
IČO: 002 31 304

MÍSTO STAVBY:

PRAHA 9 - KBELY
PRAHA

Č.PARC.:

1956, 1957
K.Ú. KBELY
(731641)

STUPEŇ PD:

PODKLAD PRO
REALIZACI STAVBY

ČÁST PD:

VÝKRESOVÁ DOKUMENTACE

DATUM:

VÝKRES:
NAVIGÁTOR STAVEBNÍCH
OBJEKTŮ S007 - S013

MĚŘÍTKO:

FORMÁT:

PARÉ Č.:

VÝKRES Č.:

1902

REA

D.1.1


10/2024

1:250


A3

d_00

VÝKRES I NÁVRH JE A ZŮSTANE MAJETKEM ARCHITEKTA A NESMÍ BÝT ROZMNOŽOVÁN, PŘEDÁN TŘETÍM OSOBÁM, POUŽIT CELÝ ANI Z ČÁSTI BEZ PÍSEMNÉHO SOUHLASU ARCHITEKTA

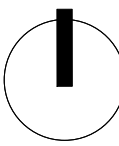


- $u(0,000) = 257,90 \text{ Bp}$

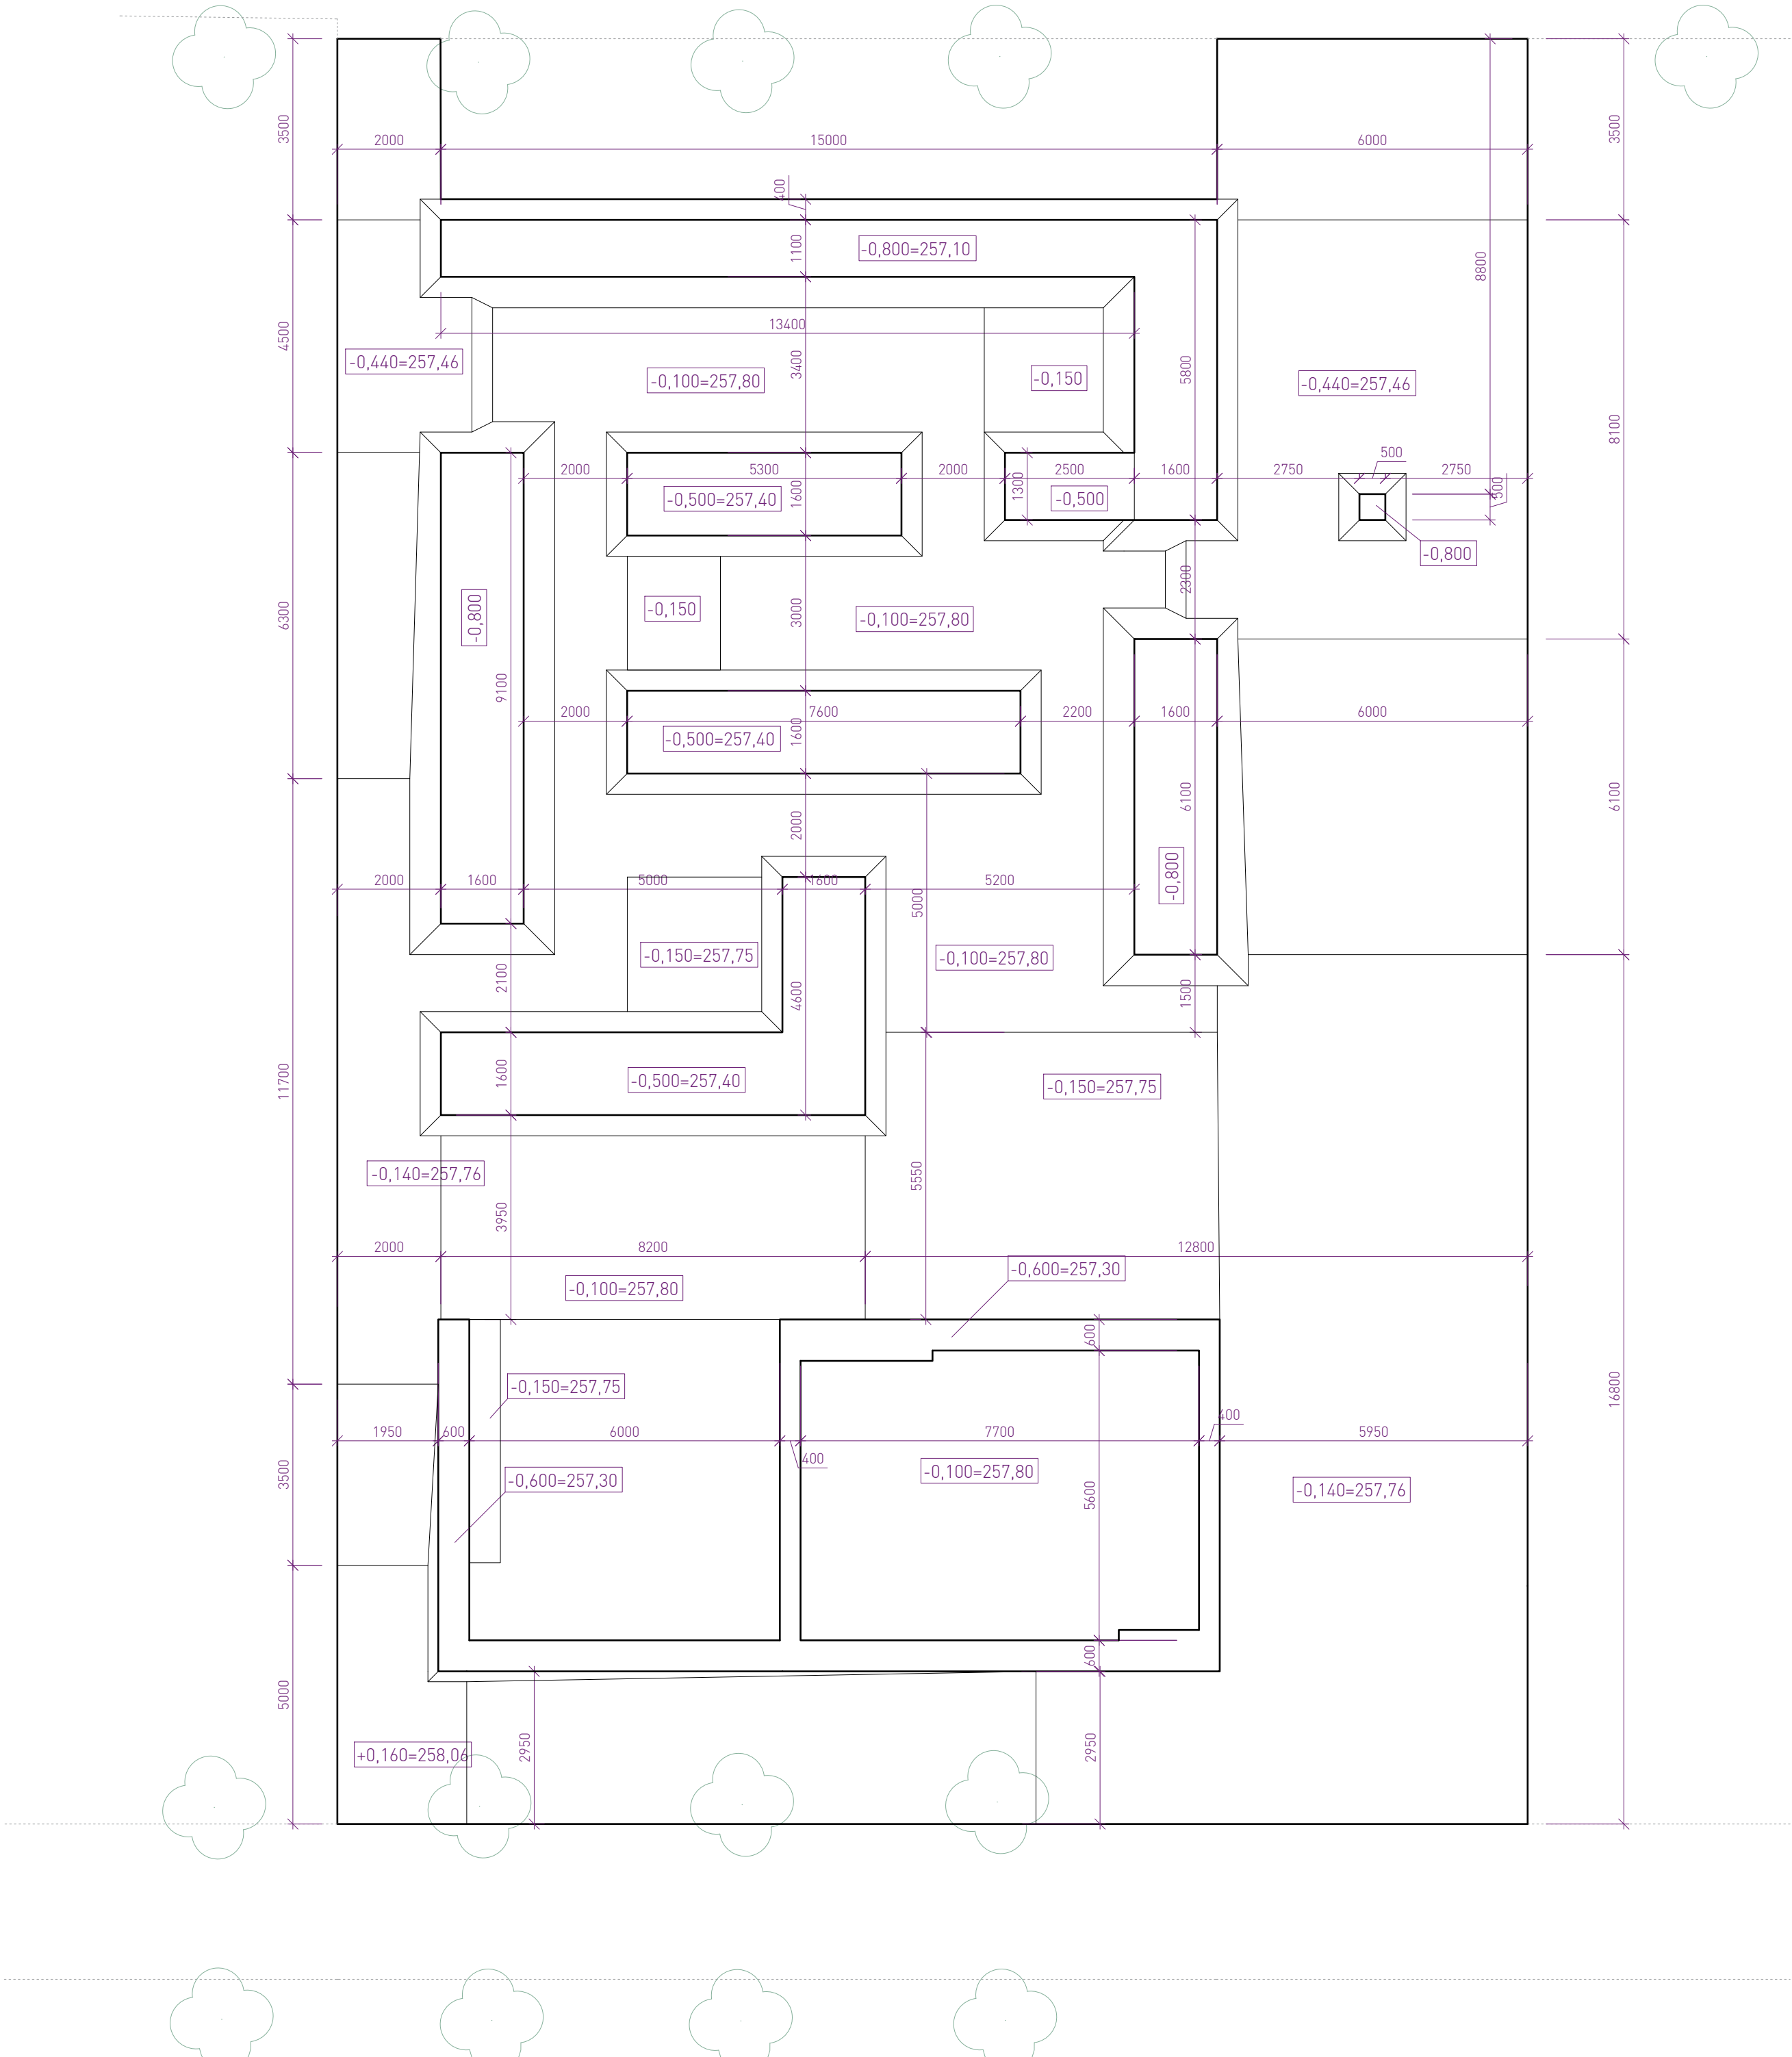

- pozn.:
- Zákres inženýrských sítí je pouze informativní. Před realizací je nutné provést polohopisné a výškopisné vytyčení veškerých sítí.
 - Při souběhu a křížení podzemních sítí bude dodržena ČSN 73 6005 (Prostorová úprava vedení technického vybavení). Trasy potrubí budou případně upraveny dle skutečné polohy stávajících sítí.
 - NUTNÁ KOORDINACE MEZI JEDNOTLIVÝMI ČÁSTMI PD A PROFESEM!!
- Projektová dokumentace je zpracována na základě geodetického zaměření (výškopisné a polohopisné zaměření východní části hřbitova obsahující etapu 1 - Ing. Josef Vlach, květen 2020). Západní část hřbitova byla vynesena dle dostupných podkladů a ručního doměření - zakresleno šedou barvou.
- V případě zjištěných rozdílů skutečného provedení stavby oproti PD nutno ihned kontaktovat projektanta. Všechny rozměry je nutné přeměřit přímo na stavbě.
- Zakreslování dle ČSN 01 3420: 2004 Výkresy pozemních staveb.
- Tento projekt bude sloužit jako podklad pro realizaci stavby a jako zadávací dokumentace (příloha k výkazu výměr).
- Projekt obsahuje novostavby objektů kolumbária, přístřešku a navazujících ploch.
- Zpracovatel nepřebírá jakékoli záruky za škody případně vzniklé použitím této dokumentace k jiným účelům, než pro jaké je určena.

±0,000 = 257,90 BpV.		
ÚPRAVY HŘBITOVA KBELY - ETAPA 1		
ZPRACOVATEL:	OBJEDNATEL:	STUPEŇ PD:
23 STUDIO	MĚSTSKÁ ČÁST PRAHA 19	PODKLAD PRO
ARCHITEKTURA INTERIÉR EXTERIÉR	SEMILSKÁ 43/1	REALIZACI STAVBY
T: +420 775 137 881	197 00 PRAHA 9 - KBELY	ČÁST PD:
E: STUDIO@23STUDIO.CZ	IČO: 002 31 304	VÝKRESOVÁ DOKUMENTACE
W: WWW.23STUDIO.CZ		D.1.1
A: LOBEC 46 277 34 LOBEC U MŠENA		DATUM:
		10/2024
ZODPOVĚDNÝ PROJEKTANT:	MÍSTO STAVBY:	VÝKRES:
ING. JAN PUSTĚJOVSKÝ, Ph.D.	PRAHA 9 - KBELY	CELKOVÝ VÝKRES
AUTORIZOVANÝ ARCHITEKT ČKA 4432	PRAHA	VÝKOPU
VYPRACOVAL:	Č.PARC.:	MĚŘÍTKO:
ING. JAN PUSTĚJOVSKÝ, Ph.D.	1956, 1957	1:100
ING.ARCH. TEREZA PUSTĚJOVSKÁ	K.Ú. KBELY	FORMÁT:
	(731641)	A0
		PARÉ Č.:
		VÝKRES Č.:
		01b


VÝKRES I NÁVRH JE A ZŮSTANE MAJETKEM ARCHTEKTA A NESMÍ BÝT ROZMNOŽOVÁN, PŘEDÁN TŘETÍM OSOBÁM, POUŽIT CELÝ ANI Z ČÁSTI BEZ PŘEJMĚNÉHO SOUHLASU ARCHTEKTA

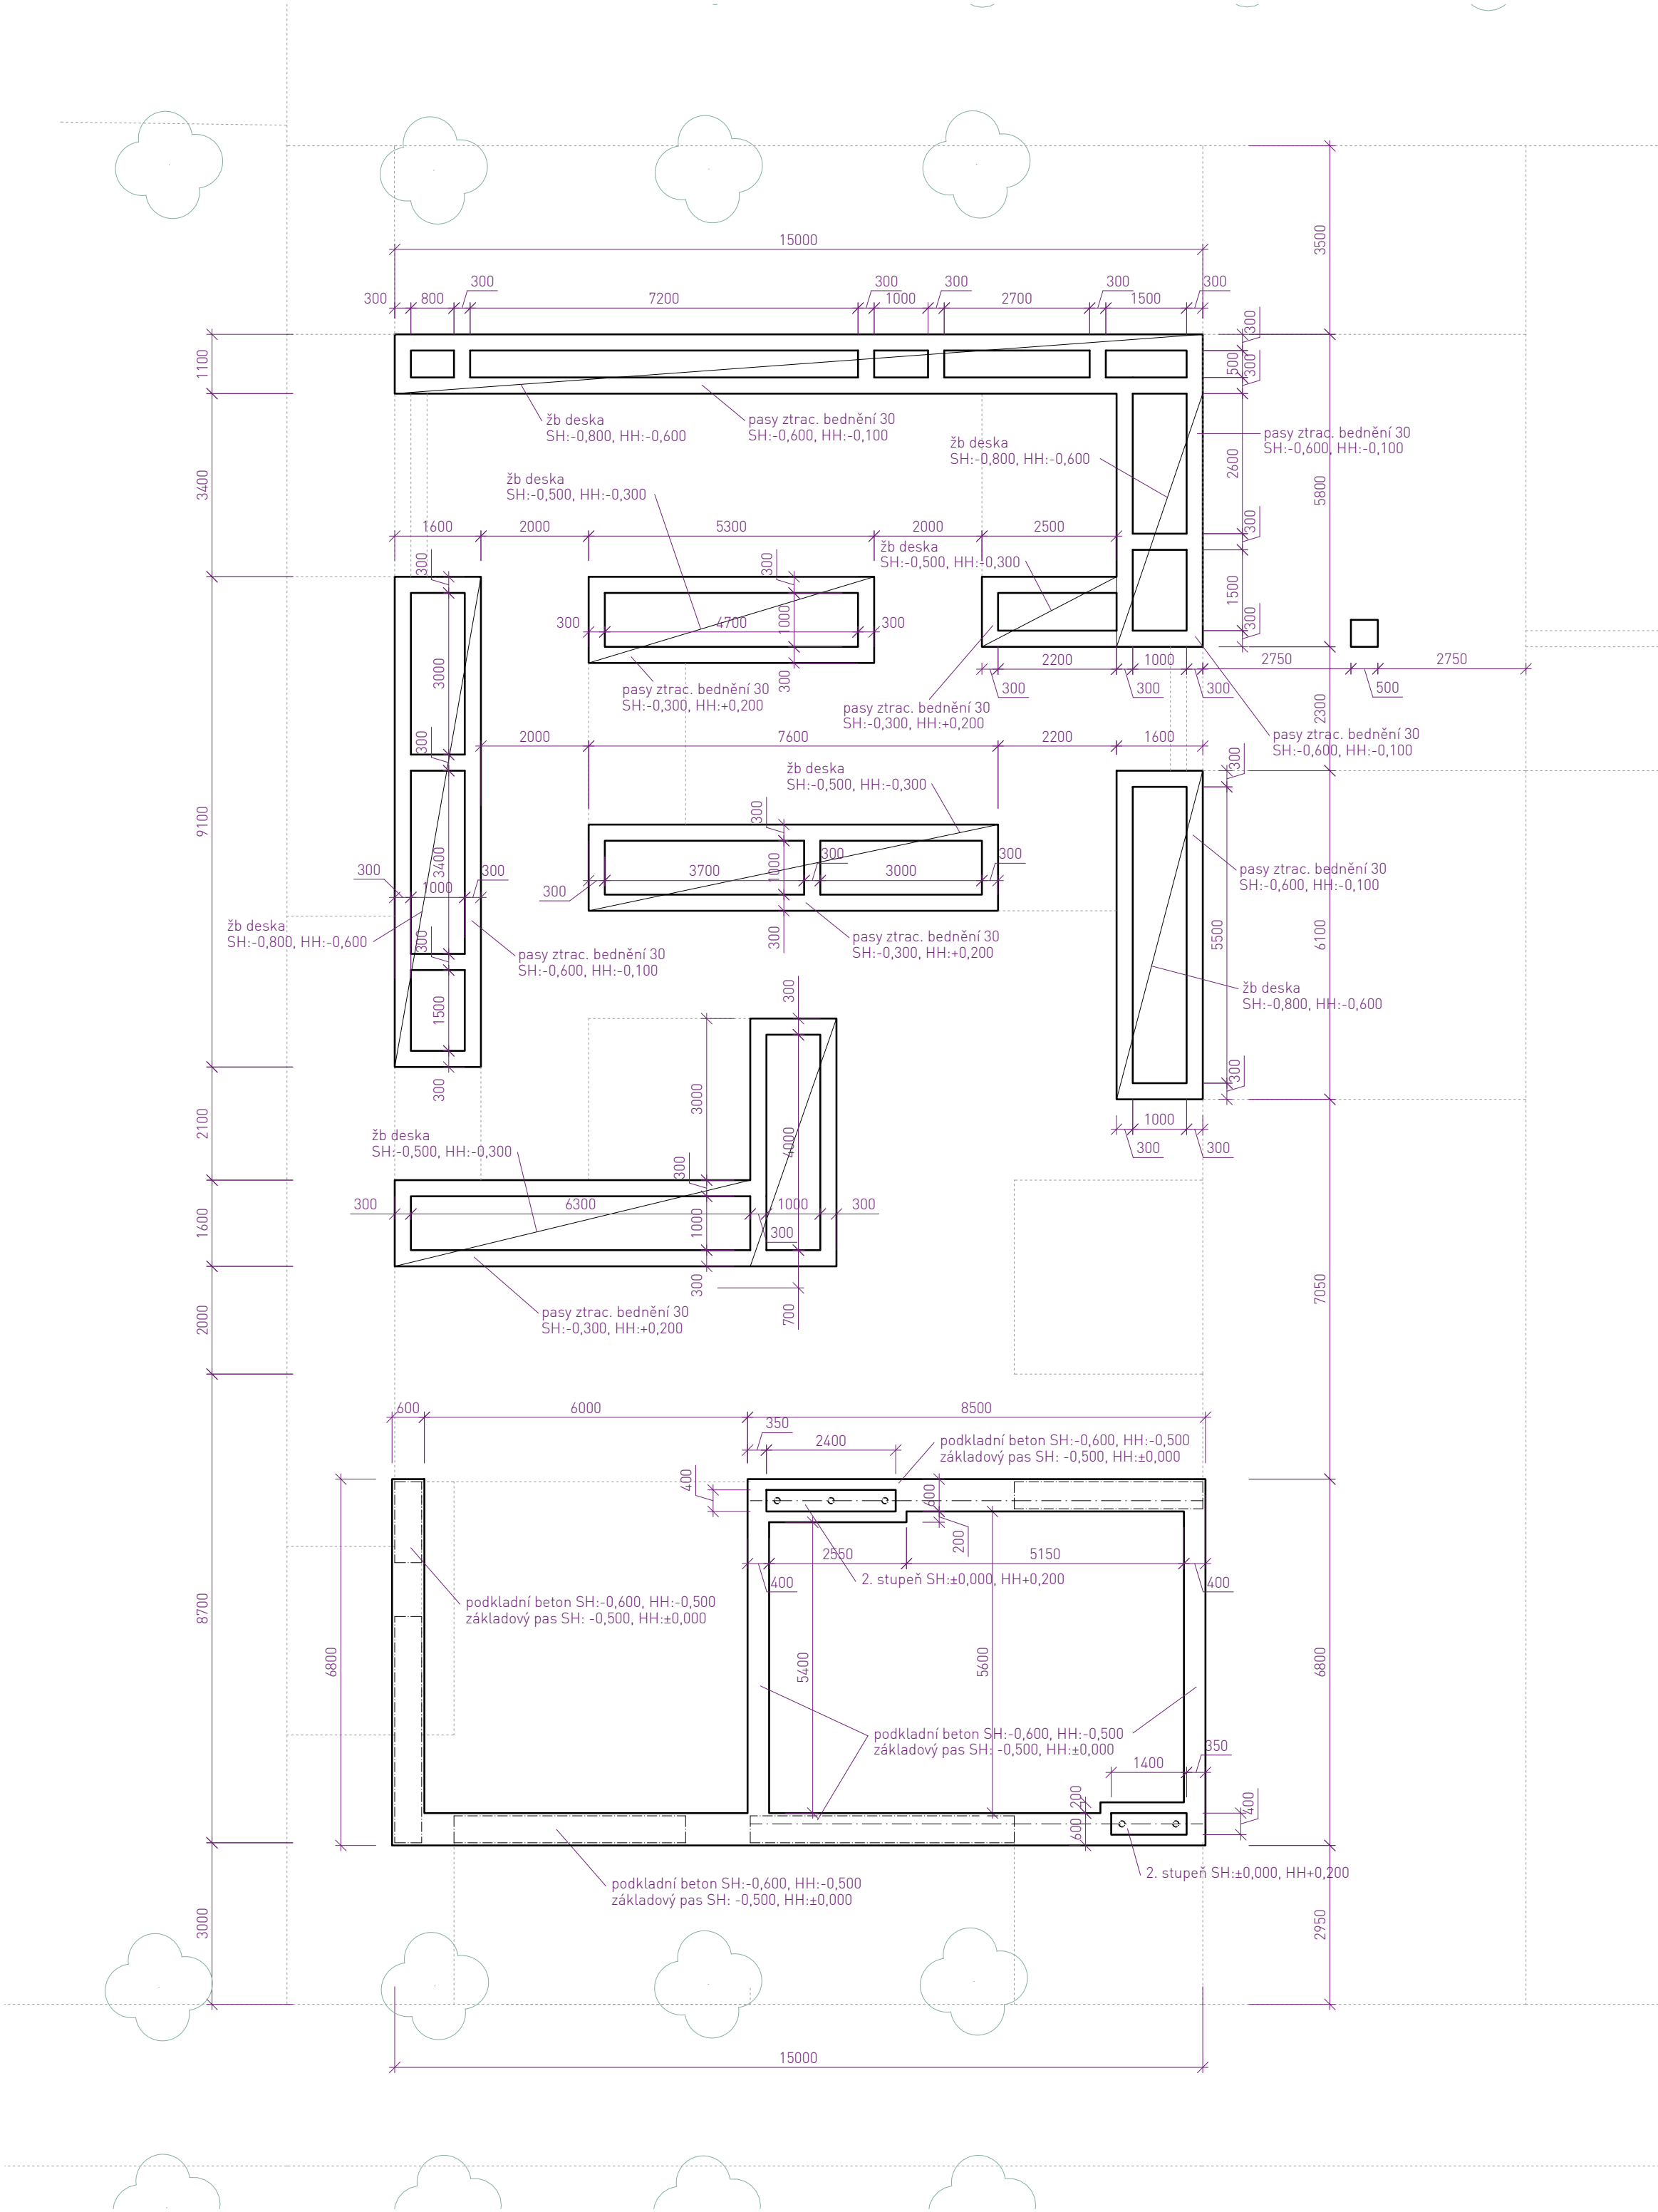

- pozn.:
- Zákres inženýrských sítí je pouze informativní. Před realizací je nutné provést polohopisné a výškopisné vytýčení veškerých sítí.
 - Při souběhu a křížení podzemních sítí bude dodržena ČSN 73 6005 [Prostorová úprava vedení technického vybavení]. Trasy potrubí budou případně upraveny dle skutečné polohy stávajících sítí.
 - NUTNÁ KOORDINACE MEZI JEDNOTLIVÝMI ČÁSTMI PD A PROFESEMI!
-
- Projektová dokumentace je zpracována na základě geodetického zaměření (výškopisné a polohopisné zaměření východní části hřbitova obsahující etapu 1 - Ing. Josef Vlach, květen 2020). Západní část hřbitova byla vynesena dle dostupných podkladů a ručního doměření - zakresleno šedou barvou.
 - V případě zjištěných rozdílů skutečného provedení stavby oproti PD nutno ihned kontaktovat projektanta. Všechny rozměry je nutné přeměřit přímo na stavbě.
 - Zakreslování dle ČSN 01 3420: 2004 Výkresy pozemních staveb.
 - Tento projekt bude sloužit jako podklad pro realizaci stavby a jako zadávací dokumentace (příloha k výkazu výměr).
 - Projekt obsahuje novostavby objektů kolumbária, přístřešku a navazujících ploch.
 - Zpracovatel nepřebírá jakékoli záruky za škody případně vzniklé použitím této dokumentace k jiným účelům, než pro jaké je určena.

±0,000 = 257,90 BpV.		
ÚPRAVY HŘBITOVA KBELY - ETAPA 1		
ZPRACOVATEL:	OBJEDNATEL:	STUPEŇ PD:
23 STUDIO	MĚSTSKÁ ČÁST PRAHA 19	PODKLAD PRO
ARCHITEKTURA INTERIÉR DESIGN	SEMILSKÁ 43/1	REALIZACI STAVBY
T: +420 775 137 881	197 00 PRAHA 9 - KBELY	ČÁST PD:
E: STUDIO@23STUDIO.CZ	IČO: 002 31 304	VÝKRESOVÁ DOKUMENTACE
W: WWW.23STUDIO.CZ		D.1.1
A: LOBEC 46 277 34 LOBEC U MŠENA		DATUM:
		10/2024
ZODPOVĚDNÝ PROJEKTANT:	MÍSTO STAVBY:	VÝKRES:
ING. JAN PUSTĚJOVSKÝ, Ph.D.	PRAHA 9 - KBELY	CELKOVÝ VÝKRES
AUTORIZOVANÝ ARCHITEKT ČKA 4432	PRAHA	ZÁKLADŮ
VYPRACOVAL:	Č.PARC.:	MĚŘÍTKO:
ING. JAN PUSTĚJOVSKÝ, Ph.D.	1956, 1957	1:100
ING.ARCH. TEREZA PUSTĚJOVSKÁ	K.Ú. KBELY	FORMÁT:
	[731641]	A0
		PARÉ Č.:
		VÝKRES Č.:

VÝKRES I NÁVRH JE A ZŮSTANE MAJETKEM ARCHITEKTA A NESMÍ BÝT ROZMNOŽOVÁN, PŘEDÁN TŘETÍM OSOBÁM, POUŽIT CELÝ ANI Z ČÁSTI BEZ PŘÍMÉHO SOUHLASU ARCHITEKTA

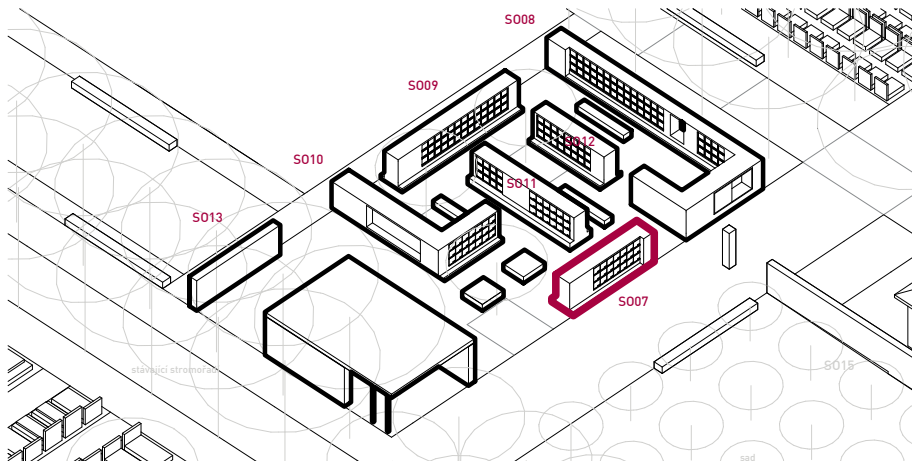

Popis objektu:

Založení kolumbárií je navrženo na železobetonových základových deskách tl. 200 mm v nezámrazné úrovni z betonu třídy C 20/25 – XC2 s vloženou výztuží ve formě KARI sítě Ø8-150x150 při dolním i horním povrchu. Na ní jsou pak navrženy stěny ze ztraceného bednění tl. 300 mm s výplňovým železobetonem z betonu třídy C 20/25 – XC2 s vloženou vázanou výztuží B 500B. Pasy budou na výšku dvou řad tvárnice, tj. 500mm. Prostor mezi pasy bude zasypán materiálem z výkopů, řádně zhutněným po 100mm.

Svislá i vodorovná nosná konstrukce kolumbárií je navržena na bázi betonu. Všechny viditelné plochy budou realizovány v pohledové kvalitě jako pohledový beton v třídě pohledovosti PB3. Beton je navržen vyšší třídy C 25/30 – XC4, XF3 s omezením maximálního průsaku na 35 mm dle ČSN EN 12390-8 s vloženou vázanou výztuží B 500B. Pro výrobu betonu bude použit bílý cement. Bednění budou provedena z hladkých desek z vodovzdorné překližky. Spároveň bednění bude v rámci AD odsouhlasen architektem. Před zahájením bude provedena zkušební plocha, bude odsouhlasena barva, struktura i povrch konstrukcí investorem a architektem stavby.

Betonáž bude provedena na dva záběry – sokl a nadsoklová část. Na podzemní stěny ze ztraceného bednění bude realizován vyztužený základový sokl vystupující nad úroveň terénu. Po realizaci soklu budou osazeny prefabrikované části – kolumbární okénka (viz níže) – a zhotovena výztuž a bednění pro zbývající monolitické části, vždy na koncích jednotlivých objektů, případně i mezilehle. Tvořeny budou železobetonovou monolitickou masou, vylehčenou dutinami s deskami Velox z betonu třídy C 25/30 – XC4, XF3. Zastřešení je navrženo jako železobetonová monolitická deska tl. 150 mm z betonu třídy C 25/30 – XC4, XF3. Výztuž je navržena jako vázaná jakosti B 500B. Před realizací bude provedena a odsouhlasena dílenská dokumentace dodavatele a podrobný statický výpočet.

Součástí konstrukčního řešení je konstrukce pro kolumbární okénka. Je navržena z kamenicky zpracovaných bloků – desek, šířek 20, 40 a 80mm. Zvoleným materiálem je tmavá-černá žula (supreme black), v povrchové úpravě leštěná. Svislé desky vymezují jednotlivá kolumbární okénka, standardně je navržena šířka 40mm, na styku s betonovými masivními bloky je navržena tloušťka 20mm, pro vymezení potřebné distance a vyrovnání modulových kroků. Vodorovné desky jsou navrženy v tl. 80mm. Délka desky vždy přes dva moduly. Na straně s plnými kolumbárními okny bude vodorovná deska řešena s čelem se dvěma polodrážkami, alternativně složením dvou desek 20mm a jedné desky 40mm, které vytvoří potřebnou profilaci čela pro uzavření čelními deskami. Před zahájením bude proveden zkušební vzorek, bude odsouhlasena barva, struktura i povrch investorem a architektem stavby.

Prosklené urnové uzávěry budou řešeny zakázkově jako atypické. Fixní část tvoří vložený ocelový rámeček, vlastní dvířka jsou navržena z kaleného skla, s minimálním rámečkem. Otevírání je otočné prostřednictvím kování pro otočné otevírání. Uzávěr bude osazen jednoduchým zámkem se závorou. Rám bude umožňovat odvětrání vnitřku niky prostřednictvím perforace. Kotvení do kamenné konstrukce bude pomocí kotev do kamene z nerezové oceli. Povrchová úprava rámu bude černý, matný krycí práškový lak v odstínu RAL9011 grafitová černá mat. Před zahájením bude proveden zkušební vzorek, bude odsouhlasena barva i povrch investorem a architektem stavby.

Uzavřené (plné) urnové uzávěry budou provedeny jako prefabrikované kamenné desky ve stejné barevnosti a struktuře jako konstrukce kolumbárních okének, tj. tmavá-černá žula (supreme black), v povrchové úpravě leštěná. Desky budou do konstrukce okének montovány na dva ozdobné šrouby s povrchovou úpravou černá mat. Uzávěry budou doplněny štítkem 150x50mm z černého nerez plechu tl. 1,5mm pro gravírování jmenovek. Před zahájením bude proveden zkušební vzorek, bude odsouhlasena barva i povrch investorem a architektem stavby.

ÚPRAVY HRBITOVA KBELY - ETAPA 1

ZPRACOVATEL:

23 STUDIO
ARCHITEKTURA | INTERIÉR | DESIGN

T: +420 775 137 881
E: STUDIO@23STUDIO.CZ
W: WWW.23STUDIO.CZ
A: LOBEČ 60 277 36 LOBEČ U MŠENA

ZODPOVĚDNÝ PROJEKTANT:

ING. JAN PUSTĚJOVSKÝ, Ph.D.
AUTORIZOVANÝ ARCHITEKT ČKA 4432

VYPRACOVAL:

ING. JAN PUSTĚJOVSKÝ, Ph.D.
ING. ARCH. TEREZA PUSTĚJOVSKÁ

OBJEDNATEL:

MĚSTSKÁ ČÁST PRAHA 19
SEMILSKÁ 43/1
197 00 PRAHA 9 - KBELY
IČO: 002 31 304

MÍSTO STAVBY:

PRAHA 9 - KBELY
PRAHA

Č.PARC.:

1956, 1957
K.Ú. KBELY
[731641]

STUPEŇ PD:

PODKLAD PRO
REALIZACI STAVBY

ČÁST PD:

VÝKRESOVÁ DOKUMENTACE

DATUM:

VÝKRES:

S007 - KOLUMBARIUM

MĚŘÍTKO:

FORMÁT:

PARÉ Č.:

1902

REA


D.1.1

10/2024


1:50

3xA3

VÝKRES Č.:
d_02

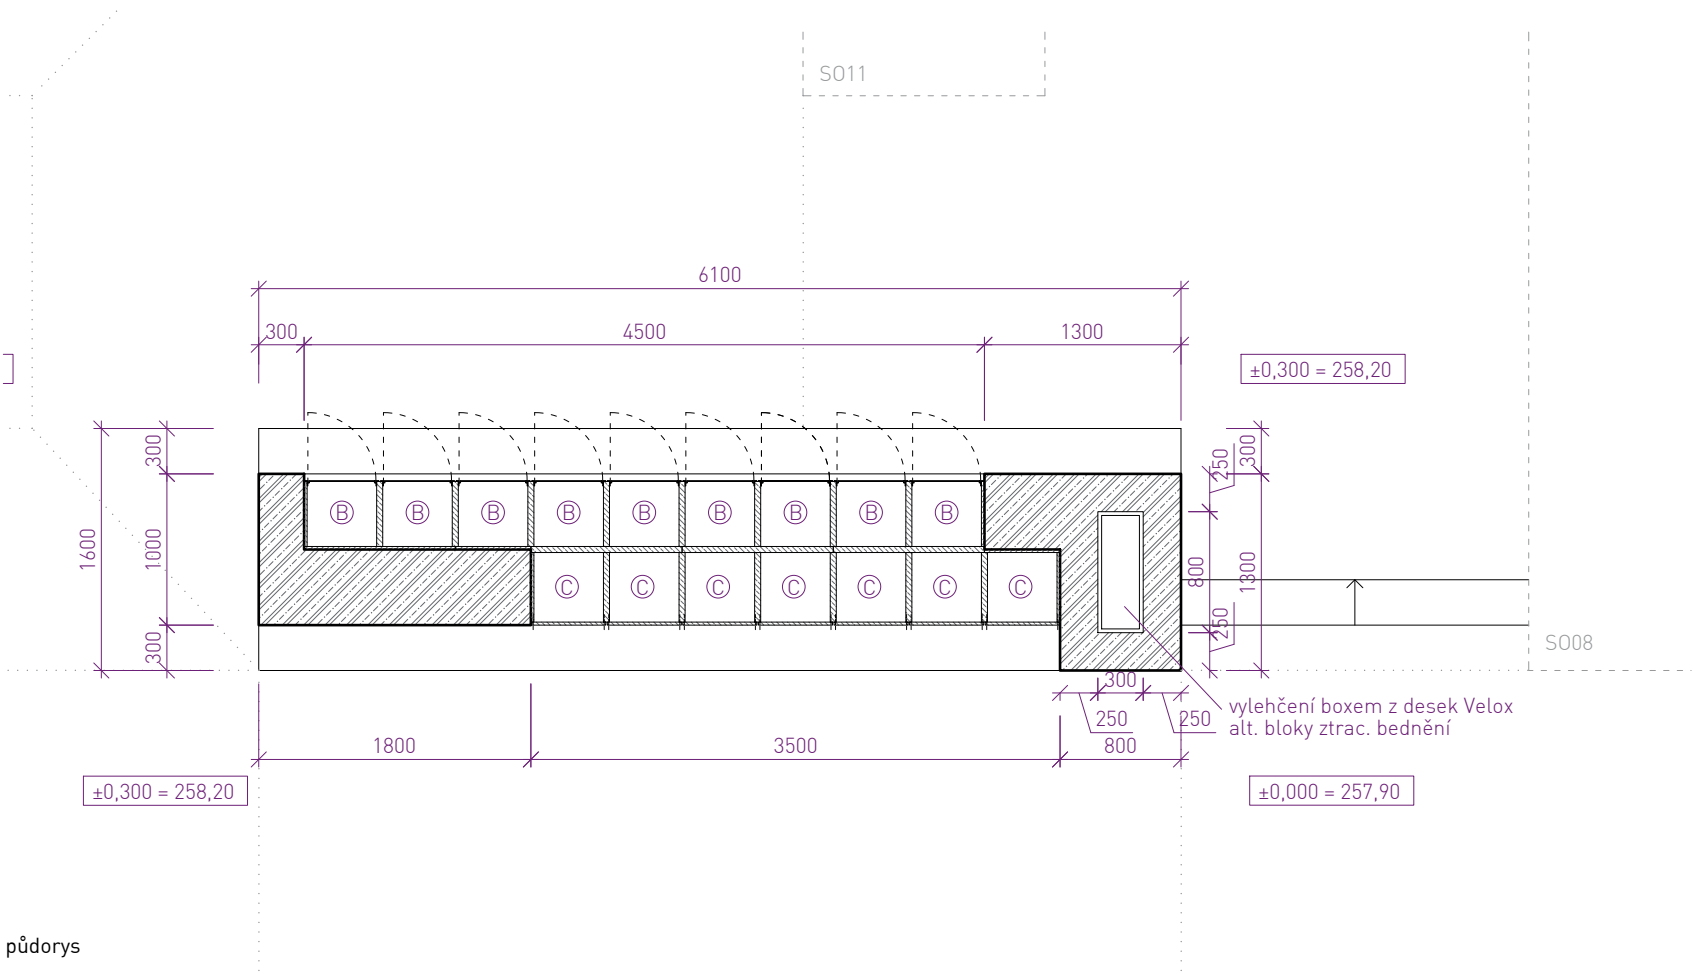

půdorys

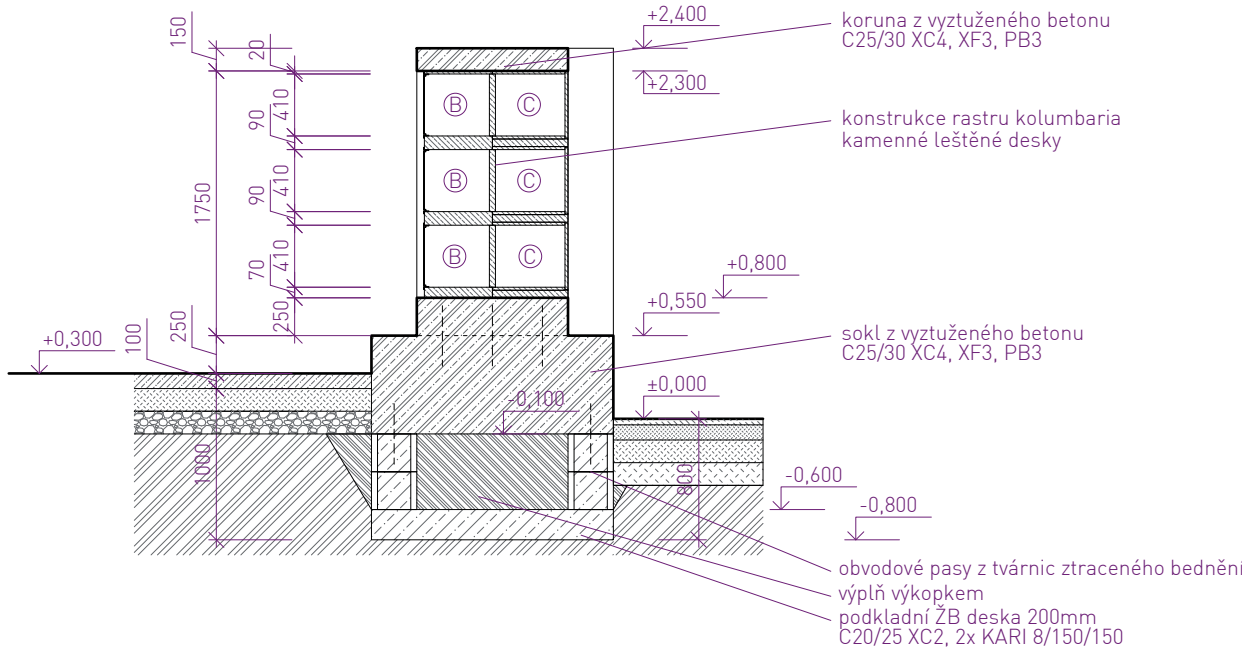

řez příčný A

- monolitický železobeton, C25/30, XC4, XF3, PB3
- železobeton základových konstrukcí, C20/25, XC2
- podkladní beton, C12/15, X0
- kamenné desky - žula tmavá, leštěná
- vyztužený monolitický beton - pochozí povrch
- vibrovaný štěrk + hlinitopísčité lomová výsivka
- podkladní vrstvy - vibrovaný štěrk
- podkladní vrstvy - štěrkodrt ŠD
- říční kamenivo - kačírek 8/16
- nasypaná zemina
- původní zemina

- A povrch z monolitického betonu v pohledové kvalitě - probarvený bílým pigmentem
- B montovaná kolumbaria 500x450x450mm - kamenné desky, leštěná žula tmavá prosklený čelní kovový rám - antracit
- C montovaná kolumbaria 500x450x450mm - kamenné desky, leštěná žula tmavá kamenná čelní deska se štítkem - leštěná žula tmavá
- D zámečnické konstrukce - antracit

- pozn.:
- Provedení dílců kolumbaria a monolitických betonů bude dle podmínek dodavatele
 - Výškové kóty upraveného terénu a stanovení ±0,000 bude potvrzeno příp. upraveno při realizaci a odsouhlaseno autorským dozorem.
 - Projektová dokumentace je zpracována na základě geodetického zaměření (výškopisné a polohopisné zaměření východní části hřbitova obsahující etapu 1 - Ing. Josef Vlach, květen 2020). Západní část hřbitova byla vynesena dle dostupných podkladů a ručního doměření - zakresleno šedou barvou.
 - V případě zjištěných rozdílů skutečného provedení stavby oproti PD nutno ihned kontaktovat projektanta. Všechny rozměry je nutné přeměřit přímo na stavbě.
 - Zakreslování dle ČSN 01 3420: 2004 Výkresy pozemních staveb.
 - Tento projekt bude sloužit jako podklad pro realizaci stavby a jako zadávací dokumentace (příloha k výkazu výměr).
 - Projekt obsahuje novostavby objektů kolumbária, přístřešku a navazujících ploch.
 - Zpracovatel nepřebírá jakékoli záruky za škody případně vzniklé použitím této dokumentace k jiným účelům, než pro jaké je určena.

ÚPRAVY HŘBITOVA KBELY - ETAPA 1

ZPRACOVATEL:

23 STUDIO
ARCHITECTURA | INTERIOR | DESIGN

T: +420 775 137 881
E: STUDIO@23STUDIO.CZ
W: WWW.23STUDIO.CZ
A: LOBEČ 60 277 36 LOBEČ U MŠENA

ZODPOVĚDNÝ PROJEKTANT:

ING. JAN PUSTĚJOVSKÝ, Ph.D.
AUTORIZOVANÝ ARCHITEKT ČKA 4432

VYPRACOVAL:

ING. JAN PUSTĚJOVSKÝ, Ph.D.
ING. ARCH. TEREZA PUSTĚJOVSKÁ

OBJEDNATEL:

MĚSTSKÁ ČÁST PRAHA 19
SEMILSKÁ 43/1
197 00 PRAHA 9 - KBELY
IČO: 002 31 304

MÍSTO STAVBY:

PRAHA 9 - KBELY
PRAHA
Č.PARC.:
1956, 1957
K.Ú. KBELY
(731641)

STUPEŇ PD:

PODKLAD PRO
REALIZACI STAVBY

ČÁST PD:

VÝKRESOVÁ DOKUMENTACE
DATUM: 10/2024

VÝKRES:

**S007 - KOLUMBARIUM
PŮDORYS, ŘEZ**

MĚŘÍTKO:

1:50

FORMÁT:

A3

PARÉ Č.:

VÝKRES Č.: d_02a

±0,000 = 257,90 BpV.

1902

REA


D.1.1

10/2024


1:50

A3


d_02a

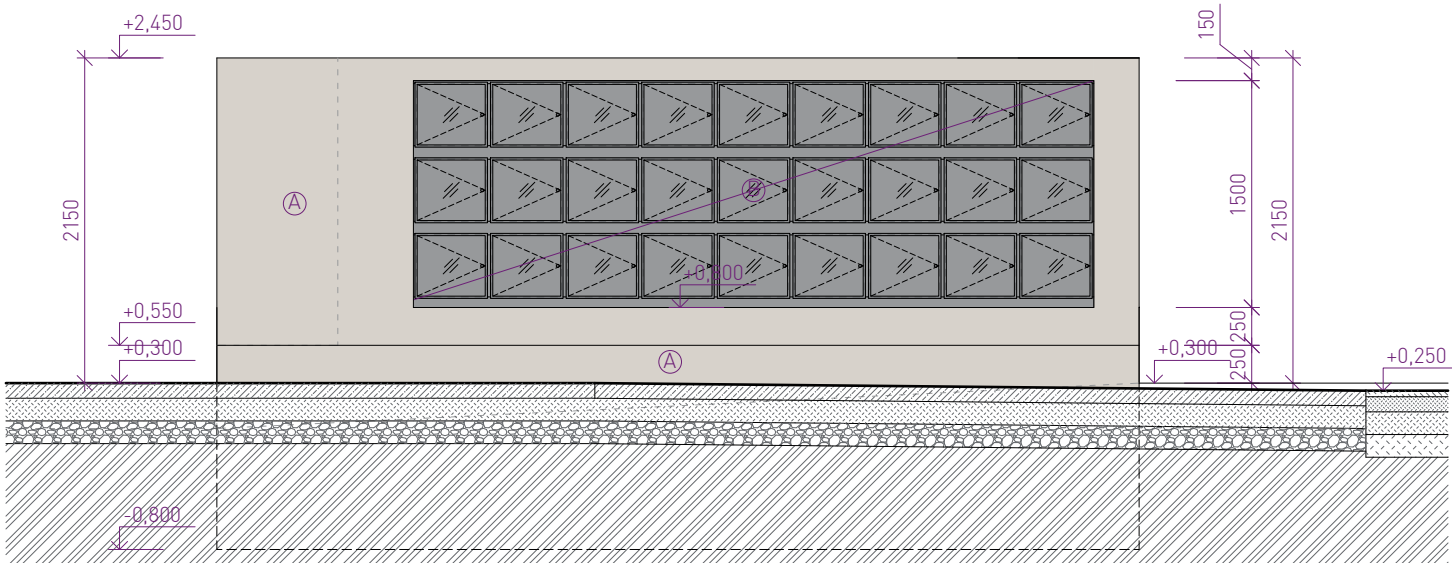


pohled západní

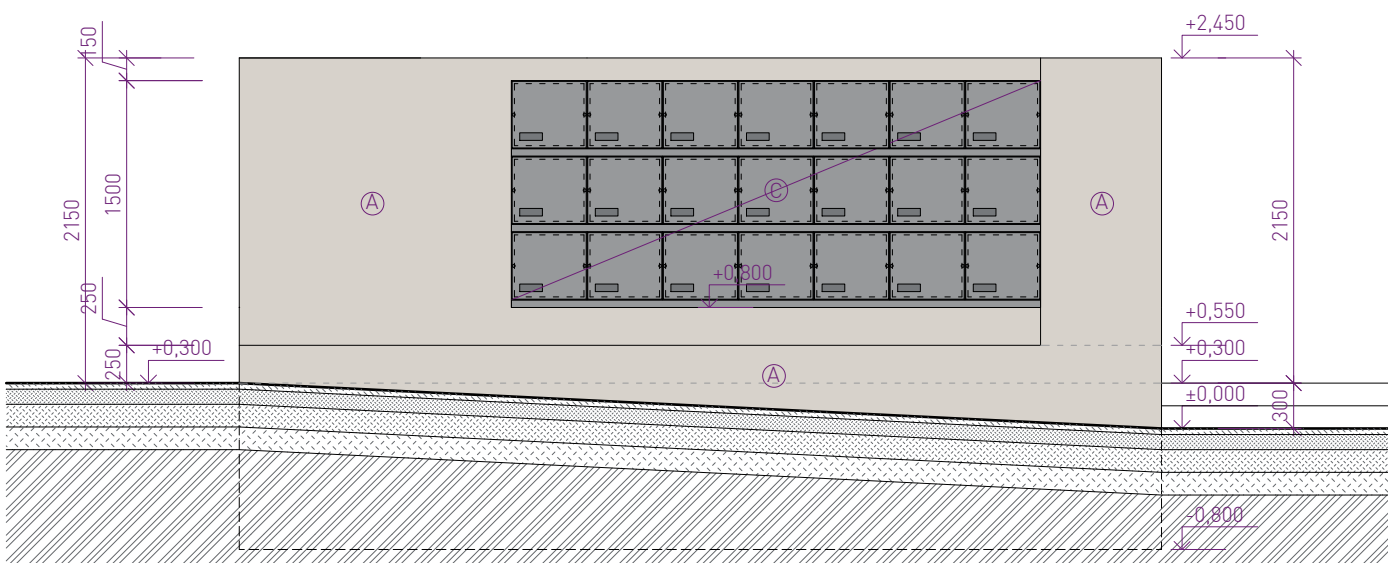

pohled východní

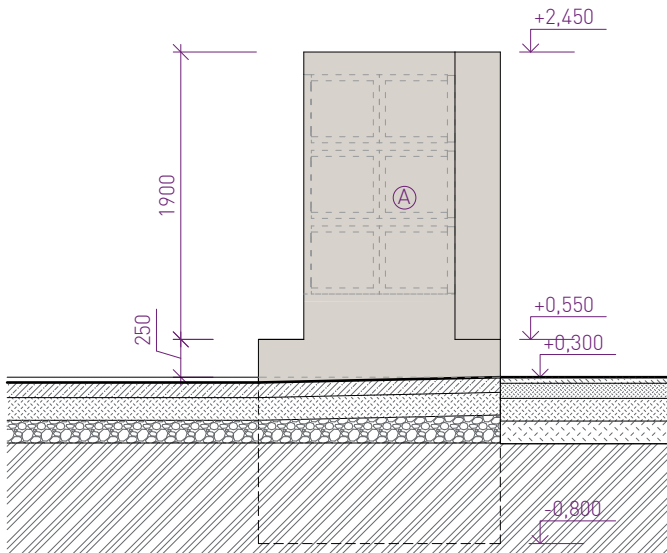

pohled jižní

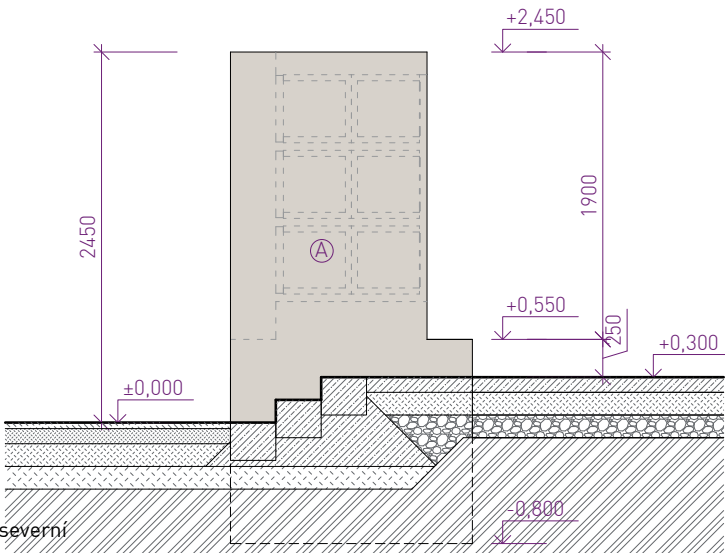

pohled severní

- monolitický železobeton, C25/30, XC4, XF3, PB3
- železobeton základových konstrukcí, C20/25, XC2
- podkladní beton, C12/15, X0
- kamenné desky - žula tmavá, leštěná
- vyztužený monolitický beton - pochozí povrch
- vibrovaný štěr - hlinitopísčité lomové výsivka
- podkladní vrstvy - vibrovaný štěr
- podkladní vrstvy - štěrkořt ŠD
- říční kamenivo - kačírek 8/16
- nasypaná zemina
- původní zemina

- A povrch z monolitického betonu v pohledové kvalitě - probarvený bílým pigmentem
- B montovaná kolumbaria 500x450x450mm - kamenné desky, leštěná žula tmavá prosklený čelní kovový rám - antracit
- C montovaná kolumbaria 500x450x450mm - kamenné desky, leštěná žula tmavá kamenná čelní deska se štítkem - leštěná žula tmavá
- D zámečnické konstrukce - antracit

- pozn.:
- Provedení dílců kolumbaria a monolitických betonů bude dle podmínek dodavatele
 - Výškové kóty upraveného terénu a stanovení $\pm 0,000$ bude potvrzeno příp. upraveno při realizaci a odsouhlaseno autorským dozorem.
 - Projektová dokumentace je zpracována na základě geodetického zaměření (výškopisné a polohopisné zaměření východní části hřbitova obsahující etapu 1 - Ing. Josef Vlach, květen 2020). Západní část hřbitova byla vynesena dle dostupných podkladů a ručního doměření - zakresleno šedou barvou.
 - V případě zjištěných rozdílů skutečného provedení stavby oproti PD nutno ihned kontaktovat projektanta. Všechny rozměry je nutné přeměřit přímo na stavbě.
 - Zakreslování dle ČSN 01 3420: 2004 Výkresy pozemních staveb.
 - Tento projekt bude sloužit jako podklad pro realizaci stavby a jako zadávací dokumentace (příloha k výkazu výměr).
 - Projekt obsahuje novostavby objektů kolumbária, přístřešku a navazujících ploch.
 - Zpracovatel nepřebírá jakékoli záruky za škody případně vzniklé použitím této dokumentace k jiným účelům, než pro jaké je určena.

ÚPRAVY HŘBITOVA KBELY - ETAPA 1

ZPRACOVATEL:

23 STUDIO
ARCHITEKTURA | INTERIÉR | DESIGN

T: +420 775 137 881
E: STUDIO@23STUDIO.CZ
W: WWW.23STUDIO.CZ
A: LOBEC 60 277 36 LOBEC U MŠENA

ZODPOVĚDNÝ PROJEKTANT:

ING. JAN PUSTĚJOVSKÝ, Ph.D.
AUTORIZOVANÝ ARCHITEKT ČKA 4432

VYPRACOVAL:

ING. JAN PUSTĚJOVSKÝ, Ph.D.
ING. ARCH. TEREZA PUSTĚJOVSKÁ

OBJEDNATEL:

MĚSTSKÁ ČÁST PRAHA 19
SEMILSKÁ 43/1

197 00 PRAHA 9 - KBELY

IČO: 002 31 304

MÍSTO STAVBY:

PRAHA 9 - KBELY
PRAHA

Č.PARC.:

1956, 1957
K.Ú. KBELY
[731641]

STUPEŇ PD:

PODKLAD PRO
REALIZACI STAVBY

ČÁST PD:

VÝKRESOVÁ DOKUMENTACE

DATUM:

VÝKRES:

S007 - KOLUMBARIUM
POHLEDY

MĚŘÍTKO:

FORMÁT:

PARÉ Č.:

VÝKRES Č.:

$\pm 0,000 = 257,90$ BpV.

1902

REA

D.1.1


10/2024

1:50

A3

d_02b

VÝKRES I NÁVRH JE A ZŮSTANE MAJETKEM ARCHITEKTA A NESMÍ BÝT ROZMNOŽOVÁN, PŘEDÁN TŘETÍM OSOBÁM, POUŽIT CELÝ ANI Z ČÁSTI BEZ PÍSEMNÉHO SOUHLASU ARCHITEKTA

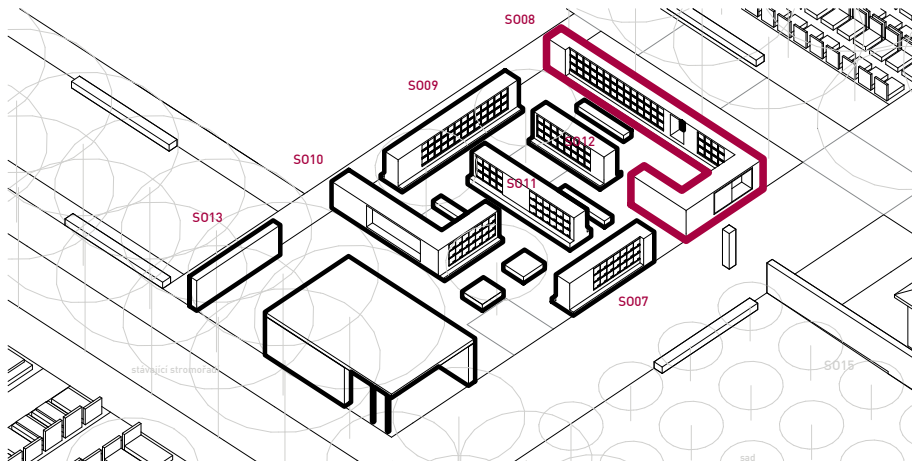

Popis objektu:

Založení kolumbárií je navrženo na železobetonových základových deskách tl. 200 mm v nezámrné úrovni s betonem třídy C 20/25 – XC2 s vloženou výztuží ve formě KARI sítí Ø8-150x150 při dolním i horním povrchu. Na ní jsou pak navrženy stěny ze ztraceného bednění tl. 300 mm s výplňovým železobetonem z betonu třídy C 20/25 – XC2 s vloženou vázanou výztuží B 500B. Pasy budou na výšku dvou řad tvárnic, tj. 500mm. Prostor mezi pasy bude zasypán materiálem z výkopů, řádně zhutněným po 100mm.

Svislá i vodorovná nosná konstrukce kolumbárií je navržena na bázi betonu. Všechny viditelné plochy budou realizovány v pohledové kvalitě jako pohledový beton v třídě pohledovosti PB3. Beton je navržen vyšší třídy C 25/30 – XC4, XF3 s omezením maximálního průsaku na 35 mm dle ČSN EN 12390-8 s vloženou vázanou výztuží B 500B. Pro výrobu betonu bude použit bílý cement. Bednění budou provedena z hladkých desek z vodovzdorné překližky. Spárořez bednění bude v rámci AD odsouhlasen architektem. Před zahájením bude provedena zkušební plocha, bude odsouhlasena barva, struktura i povrch konstrukcí investorem a architektem stavby.

Betonáž bude provedena na dva záběry – sokl a nadsoklová část. Na podzemní stěny ze ztraceného bednění bude realizován vyztužený základový sokl vystupující nad úroveň terénu. Po realizaci soklu budou osazeny prefabrikované části – kolumbární okénka (viz níže) – a zhotovena výztuž a bednění pro zbývající monolitické části, vždy na koncích jednotlivých objektů, případně i mezilehle. Tvořeny budou železobetonovou monolitickou masou, vylehčenou dutinami s deskami Velox z betonu třídy C 25/30 – XC4, XF3. Výztuž je navržena jako vázaná jakosti B 500B. Před realizací bude provedena a odsouhlasena dílenská dokumentace dodavatele a podrobný statický výpočet.

Součástí konstrukčního řešení je konstrukce pro kolumbární okénka. Je navržena z kamenicky zpracovaných bloků – desek, šířek 20, 40 a 80mm. Zvoleným materiálem je tmavá-černá žula (supreme black), v povrchové úpravě leštěná. Svislé desky vymezují jednotlivá kolumbární okénka, standardně je navržena šířka 40mm, na styku s betonovými masivními bloky je navržena tloušťka 20mm, pro vymezení potřebné distance a vyrovnání modulových kroků. Vodorovné desky jsou navrženy v tl. 80mm. Délka desky vždy přes dva moduly. Na straně s plnými kolumbárními okny bude vodorovná deska řešena s čelem se dvěma polodrážkami, alternativně složením dvou desek 20mm a jedné desky 40mm, které vytvoří potřebnou profilaci čela pro uzavření čelními deskami. Před zahájením bude proveden zkušební vzorek, bude odsouhlasena barva, struktura i povrch investorem a architektem stavby.

Prosklené urnové uzávěry budou řešeny zakázkově jako atypické. Fixní část tvoří vložený ocelový rámeček, vlastní dvířka jsou navržena z kaleného skla, s minimálním rámečkem. Otevírání je otočné prostřednictvím kování pro otočné otevírání. Uzávěr bude osazen jednoduchým zámkem se závorou. Rám bude umožňovat odvětrání vnitřku niky prostřednictvím perforace. Kotvení do kamenné konstrukce bude pomocí kotev do kamene z nerezové oceli. Povrchová úprava rámu bude černý, matný krycí práškový lak v odstínu RAL9011 grafitová černá mat. Před zahájením bude proveden zkušební vzorek, bude odsouhlasena barva i povrch investorem a architektem stavby.

Uzavřené (plné) urnové uzávěry budou provedeny jako prefabrikované kamenné desky ve stejné barevnosti a struktuře jako konstrukce kolumbárních okének, tj. tmavá-černá žula (supreme black), v povrchové úpravě leštěná. Desky budou do konstrukce okének montovány na dva ozdobné šrouby s povrchovou úpravou černá mat. Uzávěry budou doplněny štítkem 150x50mm z černého nerez plechu tl. 1,5mm pro gravírování jmenovek. Před zahájením bude proveden zkušební vzorek, bude odsouhlasena barva i povrch investorem a architektem stavby.

Na vnější východní fasádě je navržena servisní nika s úložným prostorem a místem na odběr vody. Polovinu niky vyplňuje zámečnická vestavná skříň – úložný prostor. Nosnou konstrukci tvoří svařenec z ocelových jelek, obložení bude z plechových šablon. Dveře jsou navrženy jako plechové dvoukřídlé 600x600mm, součástí konstrukce skříňe. Dveře budou uzamykatelné.


Druhou polovinu tvoří nika na odběr servisní vody. Nika bude zevnitř obložena plechovými šablonami. Dno bude vyspádováno do guly pro použití v exteriéru s minimálním DN75. Dno bude vyloženo povlakovou hydroizolací napojenou na vpusť. Odtokový prostor bude kryt deskou z pororostu, osazenou na ocelové jelek L 25. Pororošt bude svařovaný, profil 20/2, velikost oka cca 35x35mm.

Povrchová úprava atypických zámečnických konstrukcí bude jednovrstvý, samozákladový, polyuretanový antikoroziní nátěr, např. Tikkurila, v odstínu RAL9011 grafitová černá mat.

Kanalizace bude odvedena PVC KG potrubím DN110. Potrubí bude vloženo přímo do bednění před betonáží. Napojeno bude na odvodní ležaté potrubí a dále do trativodu.

Přívod vodovodu pro venkovní kohout bude do prostoru úložné skříňe, prostřednictvím hadice PE SDR 32x3. hadice bude uložena (s chráničkou) do bednění při betonáži objektu. Z prostoru vestavné skříňe bude potrubí vedeno za plechovým obložением niky k venkovnímu nástěnnému kohoutu s odolností proti zamrznutí. Na přívodu ve skříni bude osazen uzavírací kohout. Celá větev je uzavíratelná a vypustitelná v šachtě ve středové komunikaci

ÚPRAVY HŘBITOVA KBELY - ETAPA 1			1902
ZPRACOVATEL:	OBJEDNATEL:	STUPEŇ PD:	
23 STUDIO ARCHITECTURA INTERIER DESIGN	MĚSTSKÁ ČÁST PRAHA 19	PODKLAD PRO	REA
T: +420 775 137 881	SEMILSKÁ 43/1	REALIZACI STAVBY	
E: STUDIO@23STUDIO.CZ	197 00 PRAHA 9 - KBELY	ČÁST PD:	D.1.1
W: WWW.23STUDIO.CZ	IČO: 002 31 304	VÝKRESOVÁ DOKUMENTACE	
A: LOBEČ 60 277 36 LOBEČ U MŠENA		DATUM:	10/2024
ZODPOVĚDNÝ PROJEKTANT:	MÍSTO STAVBY:	VÝKRES:	
ING. JAN PUSTĚJOVSKÝ, Ph.D.	PRAHA 9 - KBELY	S008 - KOLUMBARIUM	
AUTORIZOVANÝ ARCHITEKT ČKA 4432	PRAHA		
VYPRACOVAL:	Č.PARC.:	MĚŘÍTKO:	1:50
ING. JAN PUSTĚJOVSKÝ, Ph.D.	1956, 1957	FORMÁT:	3xA3
ING.ARCH. TEREZA PUSTĚJOVSKÁ	K.Ú. KBELY	PARÉ Č.:	VÝKRES Č.:
	[731641]		d_03

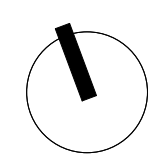


☐ A povrch z monolitického betonu v pohledové kvalitě - probarvený bílým pigmentem
☐ B montovaná kolumbaria 500x450x450mm - kamenné desky, leštěná žula tmavá
 prosklený čelní kovový rám - antracit
☐ C montovaná kolumbaria 500x450x450mm - kamenné desky, leštěná žula tmavá
 kamenná čelní deska se štítkem - leštěná žula tmavá
☐ D zámečnické konstrukce - antracit


$$\pm 0,000 = 257,90 \text{ BpV.}$$

1902


VÝKRES I NÁVRH JE A ZŮSTANE MAJETKEM ARCHITEKTA A NESMÍ BÝT ROZMNOŽOVÁN, PŘEDÁN TŘETÍM OSOBÁM, POUŽIT CELÝ ANI Z ČÁSTI BEZ PÍSEMNÉHO SOUHLASU ARCHITEKTA

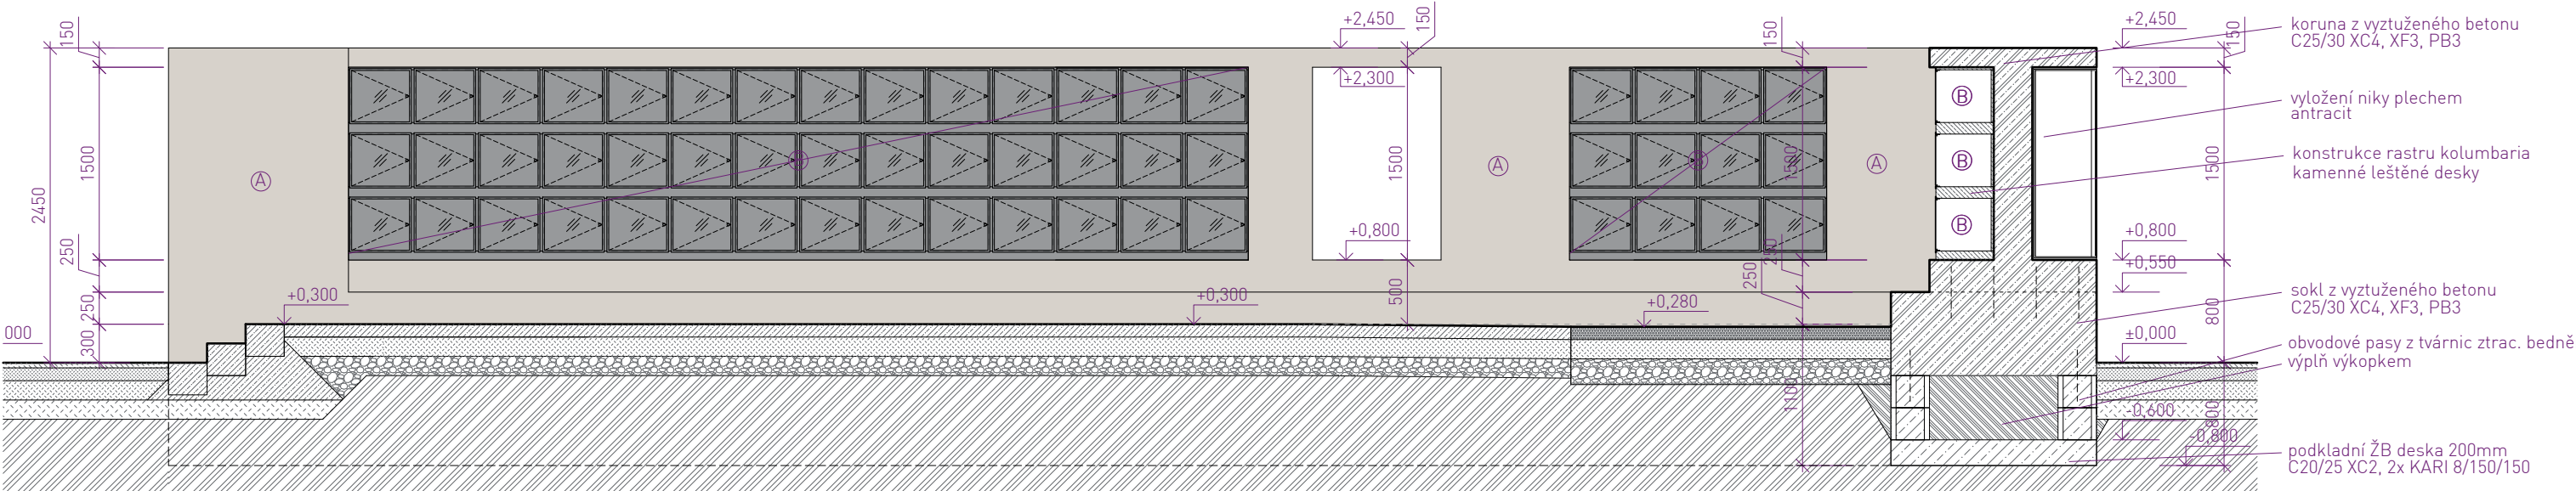

řez A - jižní

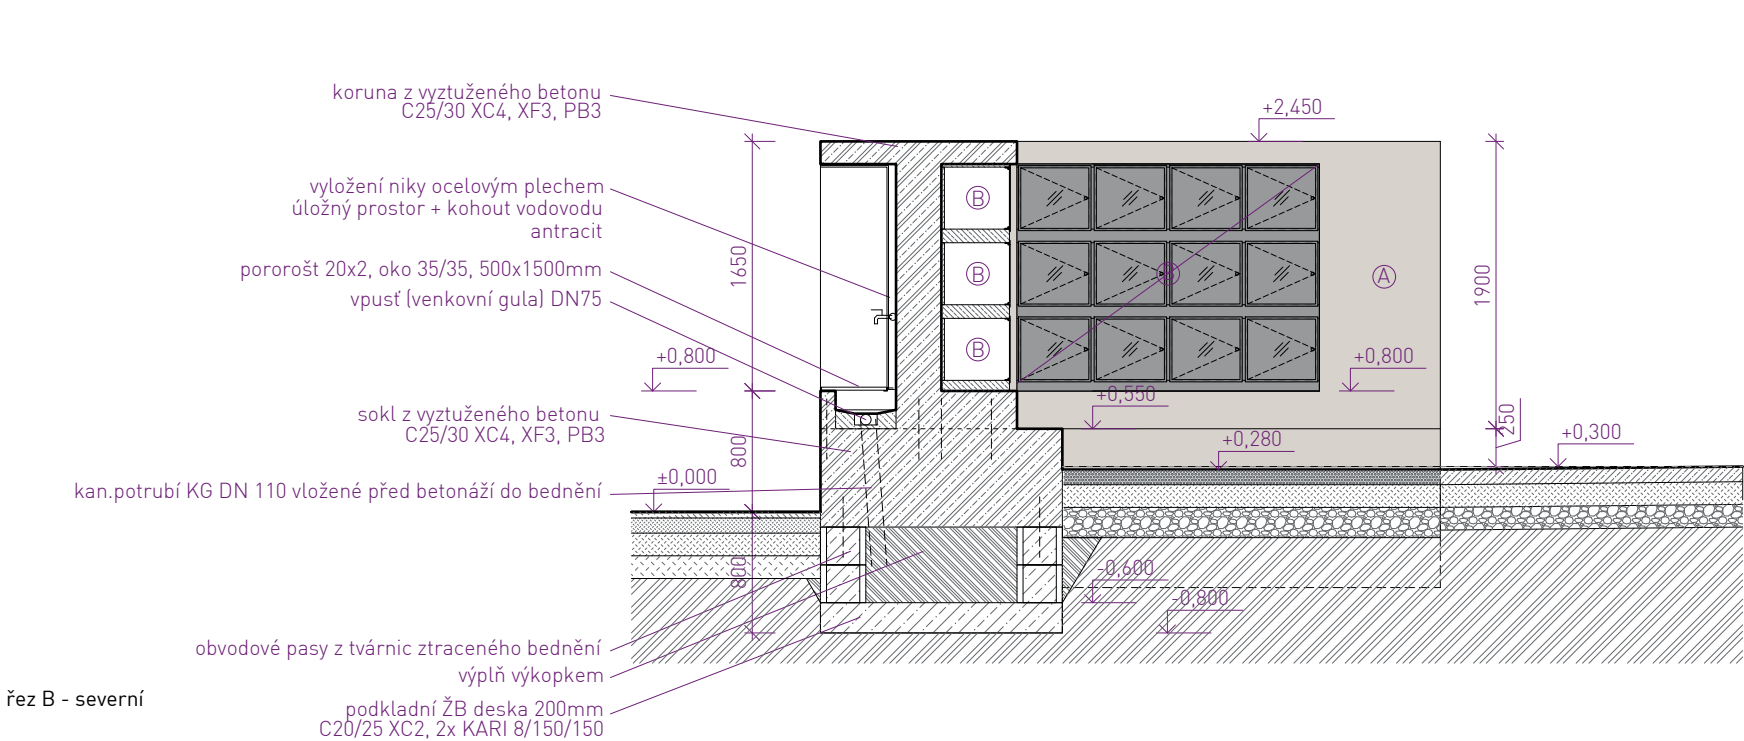

řez B - severní



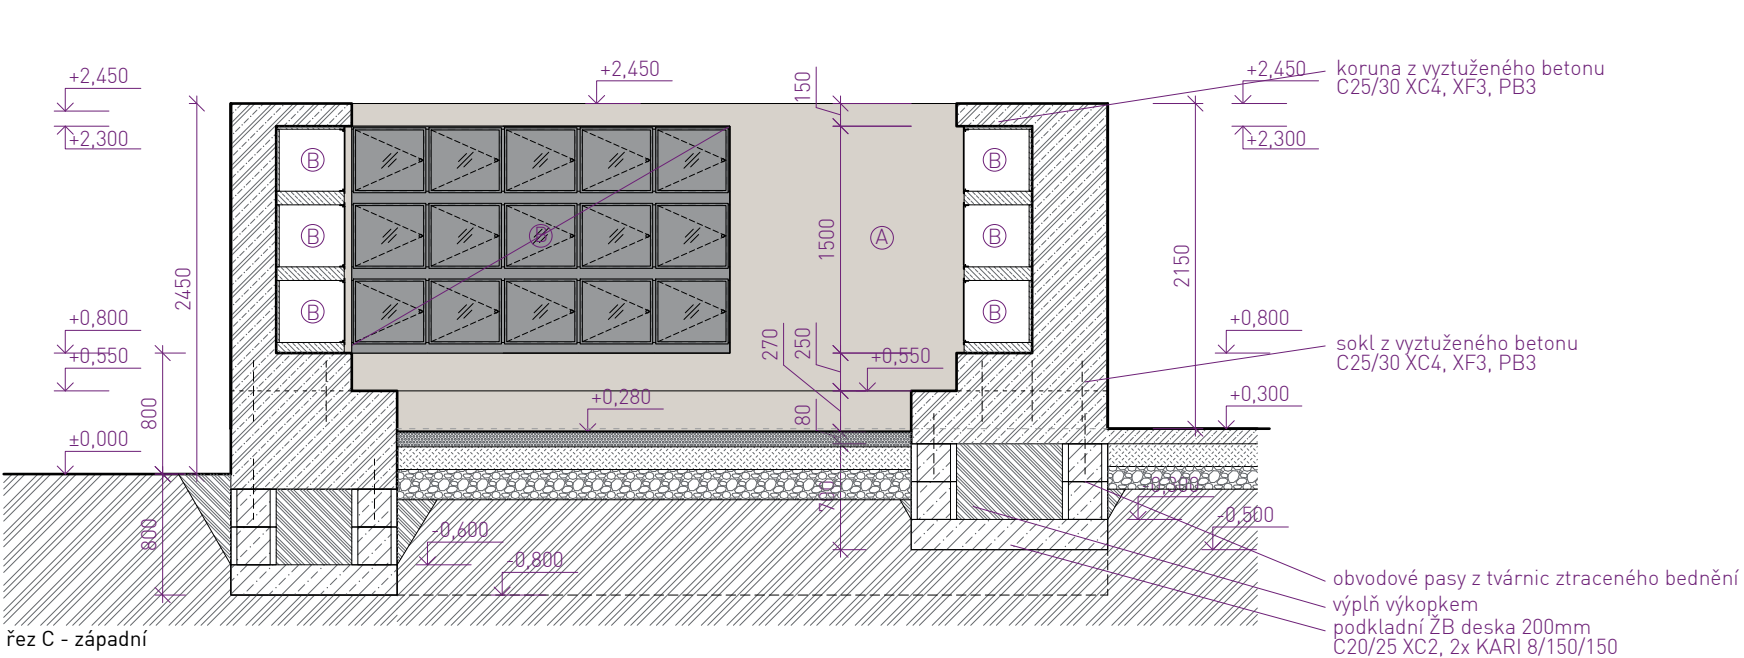


řez C - západní

- monolitický železobeton, C25/30, XC4, XF3, PB3
 - železobeton základových konstrukcí, C20/25, XC2
 - podkladní beton, C12/15, X0
 - kamenné desky - žula tmavá, leštěná
 - vyztužený monolitický beton - pochozí povrch
 - vibrovaný štěrk + hlinitopísčítá lomová výsivka
 - podkladní vrstvy - vibrovaný štěrk
 - podkladní vrstvy - štěrkokdrť ŠD
 - říční kamenivo - kačírek 8/16
 - nasypaná zemina
 - původní zemina
- Ⓐ povrch z monolitického betonu v pohledové kvalitě - probarvený bílým pigmentem
- Ⓑ montovaná kolumbaria 500x450x450mm - kamenné desky, leštěná žula tmavá prosklený čelní kovový rám - antracit
- Ⓒ montovaná kolumbaria 500x450x450mm - kamenné desky, leštěná žula tmavá kamenná čelní deska se štítkem - leštěná žula tmavá
- Ⓓ zámečnické konstrukce - antracit


- pozn.:
- Provedení dílců kolumbaria a monolitických betonů bude dle podmínek dodavatele
 - Výškové kóty upraveného terénu a stanovení ±0,000 bude potvrzeno příp. upraveno při realizaci a odsouhlaseno autorským dozorem.
 - Projektová dokumentace je zpracována na základě geodetického zaměření (výškopisné a polohopisné zaměření východní části hřbitova obsahující etapu 1 - Ing. Josef Vlach, květen 2020). Západní část hřbitova byla vynesena dle dostupných podkladů a ručního doměření - zakresleno šedou barvou.
 - V případě zjištěných rozdílů skutečného provedení stavby oproti PD nutno ihned kontaktovat projektanta. Všechny rozměry je nutné přeměřit přímo na stavbě.
 - Zakreslování dle ČSN 01 3420: 2004 Výkresy pozemních staveb.
 - Tento projekt bude sloužit jako podklad pro realizaci stavby a jako zadávací dokumentace (příloha k výkazu výměr).
 - Projekt obsahuje novostavby objektů kolumbária, přístřešku a navazujících ploch.
 - Zpracovatel nepřebírá jakékoli záruky za škody případně vzniklé použitím této dokumentace k jiným účelům, než pro jaké je určena.

±0,000 = 257,90 BpV.		
ÚPRAVY HŘBITOVA KBELY - ETAPA 1		
ZPRACOVATEL:	OBJEDNATEL:	STUPEŇ PD:
23 STUDIO	MĚSTSKÁ ČÁST PRAHA 19	PODKLAD PRO
ARCHITEKTURA INTERIÉR DESIGN	SEMILSKÁ 43/1	REALIZACI STAVBY
T: +420 775 137 881	197 00 PRAHA 9 - KBELY	ČÁST PD:
E: STUDIO@23STUDIO.CZ	IČO: 002 31 304	VÝKRESOVÁ DOKUMENTACE
W: WWW.23STUDIO.CZ		DATUM:
A: LOBEČ 60 277 36 LOBEČ U MŠENA		10/2024
ZODPOVĚDNÝ PROJEKTANT:	MÍSTO STAVBY:	VÝKRES:
ING. JAN PUSTĚJOVSKÝ, Ph.D.	PRAHA 9 - KBELY	SO08 - KOLUMBARIUM
AUTORIZOVANÝ ARCHITEKT ČKA 4432	PRAHA	ŘEZPOHLEDY
VYPRACOVAL:	Č.PARC.:	MĚŘITKO:
ING. JAN PUSTĚJOVSKÝ, Ph.D.	1956, 1957	1:50
ING.ARCH. TEREZA PUSTĚJOVSKÁ	K.Ú. KBELY	FORMÁT:
	[731641]	A3
		PARÉ Č.:
		VÝKRES Č.:
		d_03b

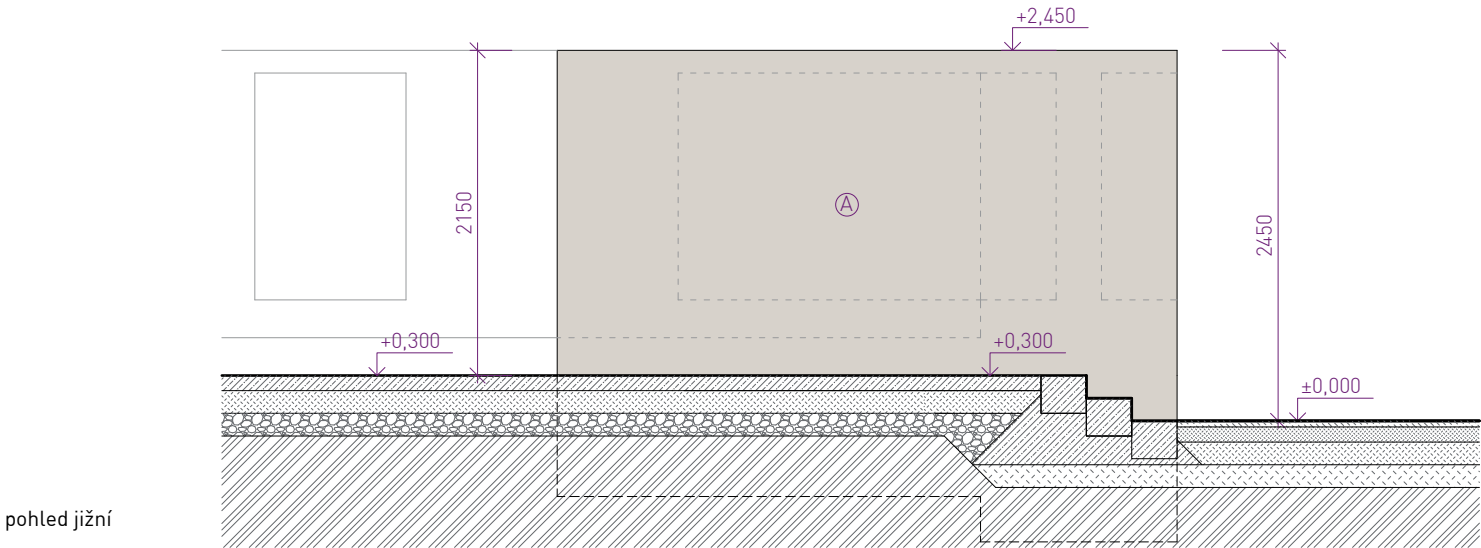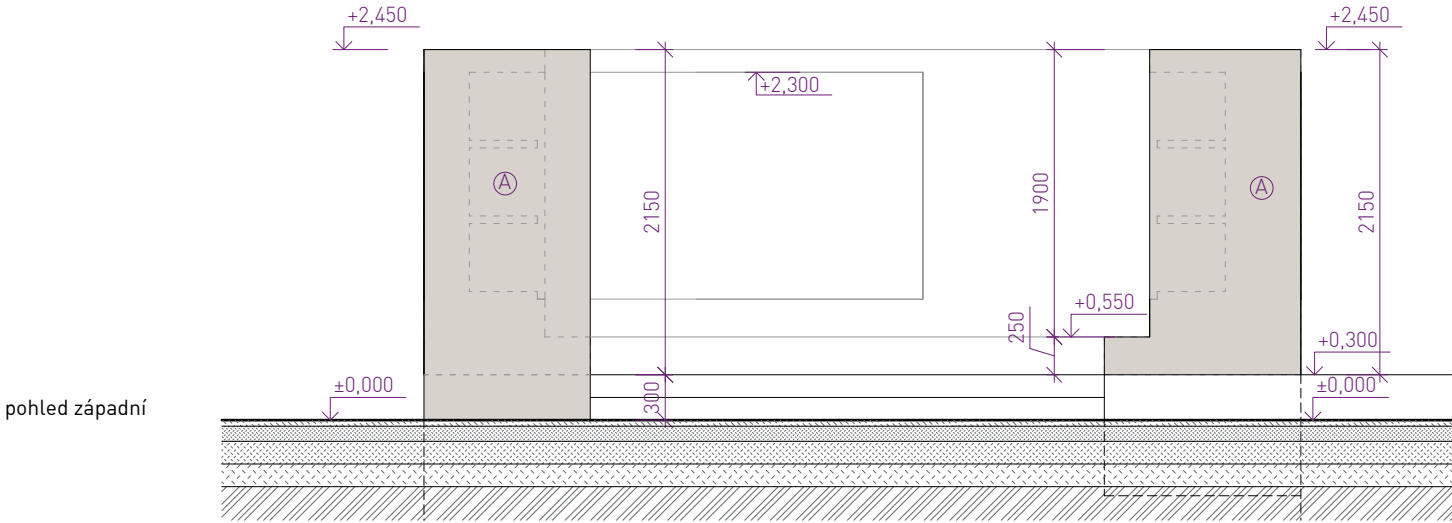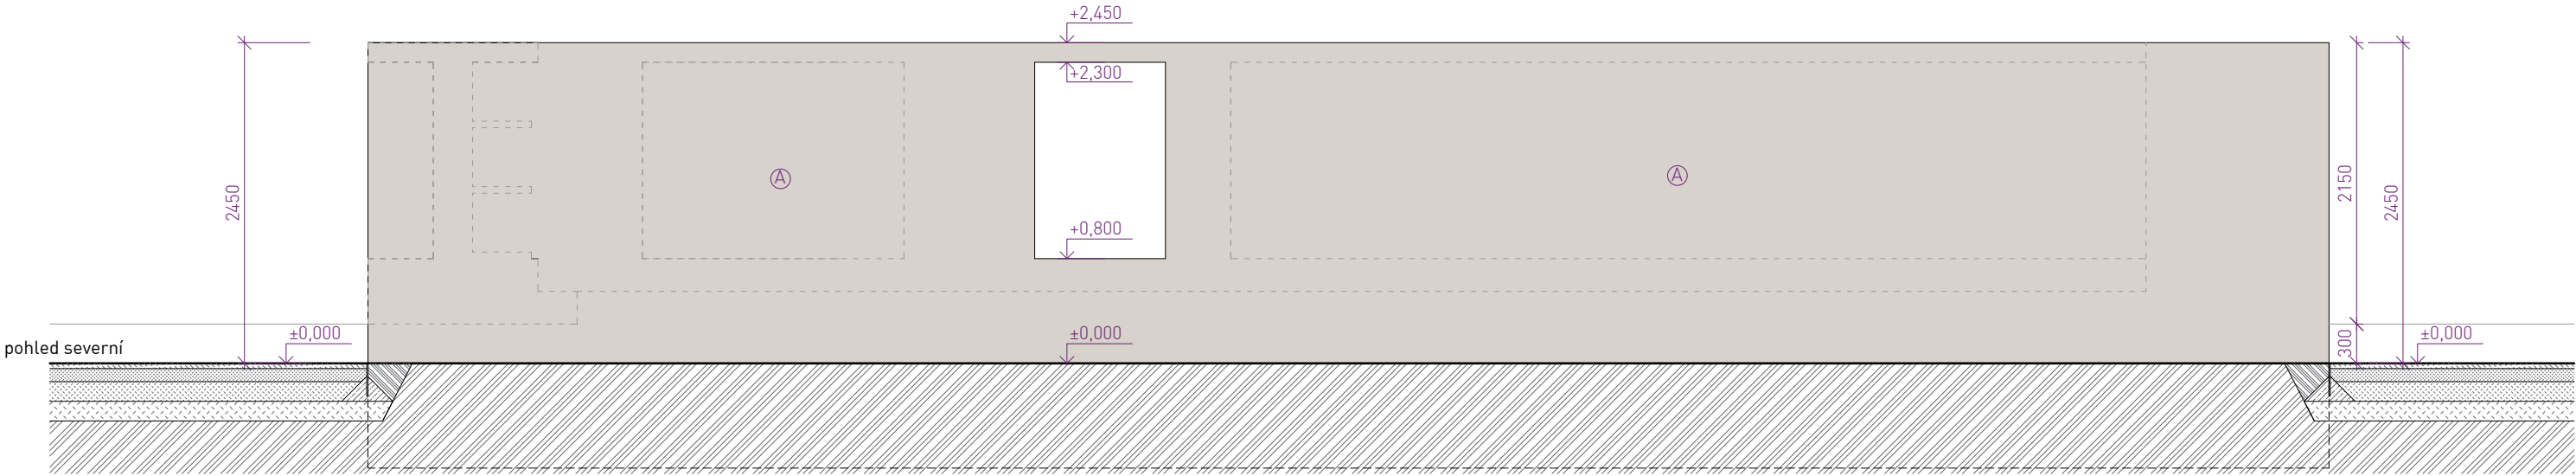

- monolitický železobeton, C25/30, XC4, XF3, PB3
- železobeton základových konstrukcí, C20/25, XC2
- podkladní beton, C12/15, X0
- kamenné desky - žula tmavá, leštěná
- vyztužený monolitický beton - pochozí povrch
- vibrovaný štěrk + hlinitopísčitá lomová výsivka
- podkladní vrstvy - vibrovaný štěrk
- podkladní vrstvy - štěrkodrt ŠD
- říční kamenivo - kačírek 8/16
- nasypaná zemina
- původní zemina

- Ⓐ povrch z monolitického betonu v pohledové kvalitě - probarvený bílým pigmentem
- Ⓑ montovaná kolumbaria 500x450x450mm - kamenné desky, leštěná žula tmavá prosklený čelní kovový rám - antracit
- Ⓒ montovaná kolumbaria 500x450x450mm - kamenné desky, leštěná žula tmavá kamenná čelní deska se štítkem - leštěná žula tmavá
- Ⓓ zámečnické konstrukce - antracit

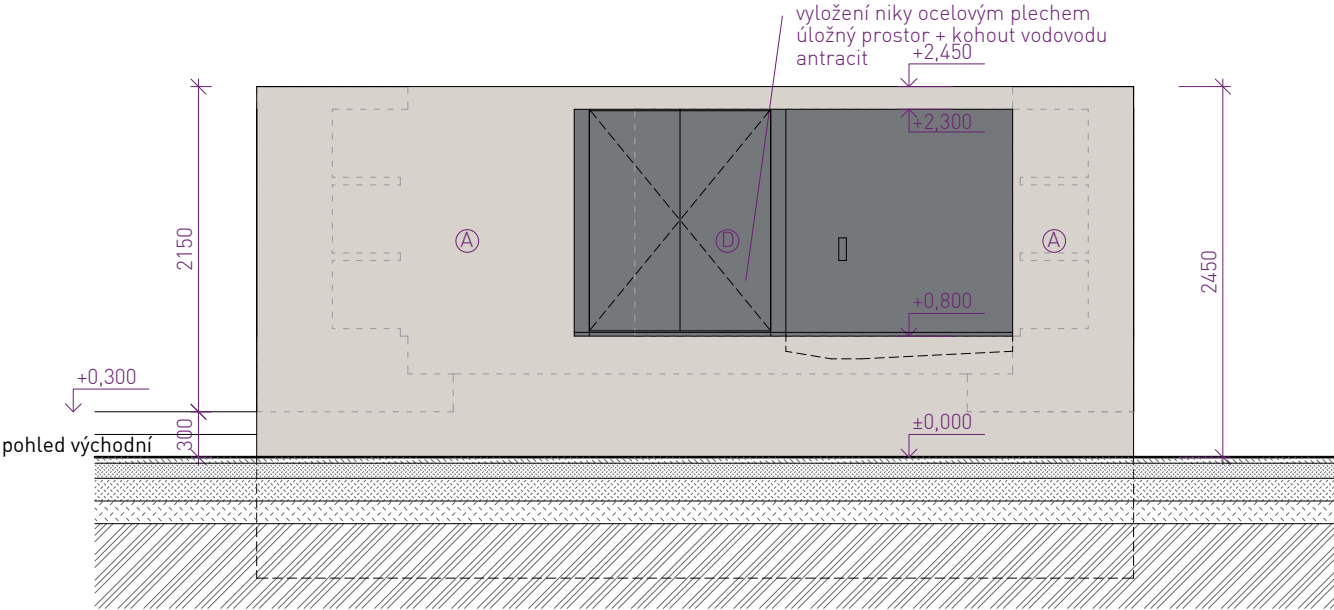


- pozn.:
- Provedení dílců kolumbaria a monolitických betonů bude dle podmínek dodavatele
 - Výškové kóty upraveného terénu a stanovení ±0,000 bude potvrzeno příp. upraveno při realizaci a odsouhlaseno autorským dozorem.
 - Projektová dokumentace je zpracována na základě geodetického zaměření (výškopisné a polohopisné zaměření východní části hřbitova obsahující etapu 1 - Ing. Josef Vlach, květen 2020). Západní část hřbitova byla vynesena dle dostupných podkladů a ručního doměření - zakresleno šedou barvou.
 - V případě zjištěných rozdílů skutečného provedení stavby oproti PD nutno ihned kontaktovat projektanta. Všechny rozměry je nutné přeměřit přímo na stavbě.
 - Zakreslování dle ČSN 01 3420: 2004 Výkresy pozemních staveb.
 - Tento projekt bude sloužit jako podklad pro realizaci stavby a jako zadávací dokumentace (příloha k výkazu výměr).
 - Projekt obsahuje novostavby objektů kolumbária, přístřešku a navazujících ploch.
 - Zpracovatel nepřebírá jakékoli záruky za škody případně vzniklé použitím této dokumentace k jiným účelům, než pro jaké je určena.

±0,000 = 257,90 BpV.

ÚPRAVY HŘBITOVA KBELY - ETAPA 1			1902
ZPRACOVATEL:	OBJEDNATEL:	STUPEŇ PD:	
23 STUDIO ARCHITEKTURA INTERIÉR DESIGN	MĚSTSKÁ ČÁST PRAHA 19 SEMILSKÁ 43/1	PODKLAD PRO	REA
T: +420 775 137 881 E: STUDIO@23STUDIO.CZ W: WWW.23STUDIO.CZ A: LOBEČ 60 277 36 LOBEČ U MŠENA	197 00 PRAHA 9 - KBELY IČO: 002 31 304	REALIZACI STAVBY	
ZODPOVĚDNÝ PROJEKTANT:	MÍSTO STAVBY:	ČÁST PD:	
ING. JAN PUSTĚJOVSKÝ, Ph.D.	PRAHA 9 - KBELY	VÝKRESOVÁ DOKUMENTACE	D.1.1
AUTORIZOVANÝ ARCHITEKT ČKA 4432	PRAHA	DATUM:	10/2024
VYPRACOVAL:	Č.PARC.:	VÝKRES:	
ING. JAN PUSTĚJOVSKÝ, Ph.D.	1956, 1957	S008 - KOLUMBARIUM	
ING.ARCH. TEREZA PUSTĚJOVSKÁ	K.Ú. KBELY (731641)	POHLEDY	
		MĚŘÍTKO:	1:50
		FORMÁT:	A3
		PARÉ Č.:	VÝKRES Č.: d_03c

VÝKRES I NÁVRH JE A ZŮSTANE MAJETKEM ARCHITEKTA A NESMÍ BÝT ROZMNOŽOVÁN, PŘEDÁN TŘETÍM OSOBÁM, POUŽIT CELÝ ANI Z ČÁSTI BEZ PÍSEMNÉHO SOUHLASU ARCHITEKTA

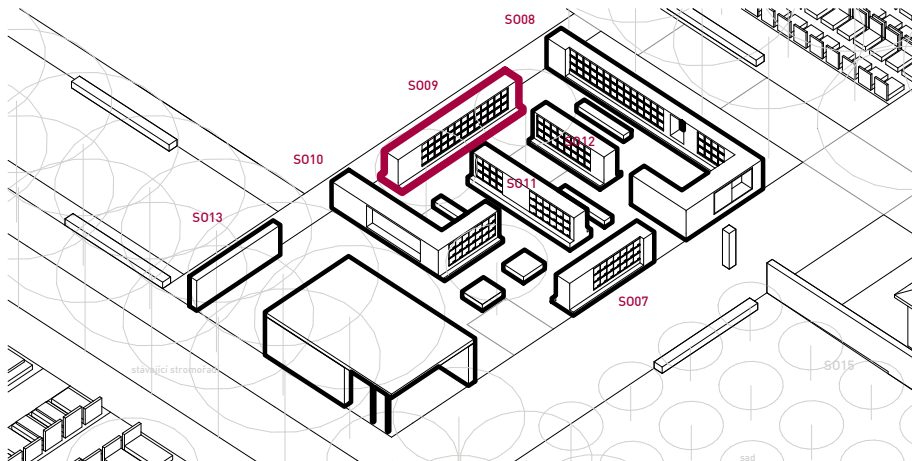

Popis objektu:

Založení kolumbárií je navrženo na železobetonových základových deskách tl. 200 mm v nezámrazné úrovni z betonu třídy C 20/25 – XC2 s vloženou výztuží ve formě KARI sítě Ø8-150x150 při dolním i horním povrchu. Na ní jsou pak navrženy stěny ze ztraceného bednění tl. 300 mm s výplňovým železobetonem z betonu třídy C 20/25 – XC2 s vloženou vázanou výztuží B 500B. Pasy budou na výšku dvou řad tvárnice, tj. 500mm. Prostor mezi pasy bude zasypán materiálem z výkopů, řádně zhutněným po 100mm.

Svislá i vodorovná nosná konstrukce kolumbárií je navržena na bázi betonu. Všechny viditelné plochy budou realizovány v pohledové kvalitě jako pohledový beton v třídě pohledovosti PB3. Beton je navržen vyšší třídy C 25/30 – XC4, XF3 s omezením maximálního průsaku na 35 mm dle ČSN EN 12390-8 s vloženou vázanou výztuží B 500B. Pro výrobu betonu bude použit bílý cement. Bednění budou provedena z hladkých desek z vodovzdorné překližky. Spároveň bednění bude v rámci AD odsouhlasen architektem. Před zahájením bude provedena zkušební plocha, bude odsouhlasena barva, struktura i povrch konstrukcí investorem a architektem stavby.

Betonáž bude provedena na dva záběry – sokl a nadsoklová část. Na podzemní stěny ze ztraceného bednění bude realizován vyztužený základový sokl vystupující nad úroveň terénu. Po realizaci soklu budou osazeny prefabrikované části – kolumbární okénka (viz níže) – a zhotovena výztuž a bednění pro zbývající monolitické části, vždy na koncích jednotlivých objektů, případně i mezilehle. Tvořeny budou železobetonovou monolitickou masou, vylehčenou dutinami s deskami Velox z betonu třídy C 25/30 – XC4, XF3. Zastřešení je navrženo jako železobetonová monolitická deska tl. 150 mm z betonu třídy C 25/30 – XC4, XF3. Výztuž je navržena jako vázaná jakosti B 500B. Před realizací bude provedena a odsouhlasena dílenská dokumentace dodavatele a podrobný statický výpočet.

Součástí konstrukčního řešení je konstrukce pro kolumbární okénka. Je navržena z kamenicky zpracovaných bloků – desek, šířek 20, 40 a 80mm. Zvoleným materiálem je tmavá-černá žula (supreme black), v povrchové úpravě leštěná. Svislé desky vymezují jednotlivá kolumbární okénka, standardně je navržena šířka 40mm, na styku s betonovými masivními bloky je navržena tloušťka 20mm, pro vymezení potřebné distance a vyrovnání modulových kroků. Vodorovné desky jsou navrženy v tl. 80mm. Délka desky vždy přes dva moduly. Na straně s plnými kolumbárními okny bude vodorovná deska řešena s čelem se dvěma polodrážkami, alternativně složením dvou desek 20mm a jedné desky 40mm, které vytvoří potřebnou profilaci čela pro uzavření čelními deskami. Před zahájením bude proveden zkušební vzorek, bude odsouhlasena barva, struktura i povrch investorem a architektem stavby.

Prosklené urnové uzávěry budou řešeny zakázkově jako atypické. Fixní část tvoří vložený ocelový rámeček, vlastní dvířka jsou navržena z kaleného skla, s minimálním rámečkem. Otevírání je otočné prostřednictvím kování pro otočné otevírání. Uzávěr bude osazen jednoduchým zámkem se závorou. Rám bude umožňovat odvětrání vnitřku niky prostřednictvím perforace. Kotvení do kamenné konstrukce bude pomocí kotev do kamene z nerezové oceli. Povrchová úprava rámu bude černý, matný krycí práškový lak v odstínu RAL9011 grafitová černá mat. Před zahájením bude proveden zkušební vzorek, bude odsouhlasena barva i povrch investorem a architektem stavby.

Uzavřené (plné) urnové uzávěry budou provedeny jako prefabrikované kamenné desky ve stejné barevnosti a struktuře jako konstrukce kolumbárních okének, tj. tmavá-černá žula (supreme black), v povrchové úpravě leštěná. Desky budou do konstrukce okének montovány na dva ozdobné šrouby s povrchovou úpravou černá mat. Uzávěry budou doplněny štítkem 150x50mm z černého nerez plechu tl. 1,5mm pro gravírování jmenovek. Před zahájením bude proveden zkušební vzorek, bude odsouhlasena barva i povrch investorem a architektem stavby.

ÚPRAVY HRBITOVA KBELY - ETAPA 1

ZPRACOVATEL:

23 STUDIO
ARCHITEKTURA | INTERIER | DESIGN

T: +420 775 137 881
E: STUDIO@23STUDIO.CZ
W: WWW.23STUDIO.CZ
A: LOBEČ 60 277 36 LOBEČ U MŠENA

ZODPOVĚDNÝ PROJEKTANT:

ING. JAN PUSTĚJOVSKÝ, Ph.D.
AUTORIZOVANÝ ARCHITEKT ČKA 4432

VYPRACOVAL:

ING. JAN PUSTĚJOVSKÝ, Ph.D.
ING. ARCH. TEREZA PUSTĚJOVSKÁ

OBJEDNATEL:

MĚSTSKÁ ČÁST PRAHA 19
SEMILSKÁ 43/1

197 00 PRAHA 9 - KBELY

IČO: 002 31 304

MÍSTO STAVBY:

PRAHA 9 - KBELY
PRAHA

Č.PARC.:

1956, 1957

K.Ú. KBELY

[731641]

STUPEŇ PD:

PODKLAD PRO
REALIZACI STAVBY

ČÁST PD:

VÝKRESOVÁ DOKUMENTACE

DATUM:

VÝKRES:

S009 - KOLUMBARIUM

MĚŘÍTKO:

1956, 1957

K.Ú. KBELY

[731641]

PARÉ Č.:

[731641]

VÝKRES Č.:

[731641]

1902

REA


D.1.1

10/2024

1:50


3xA3

04

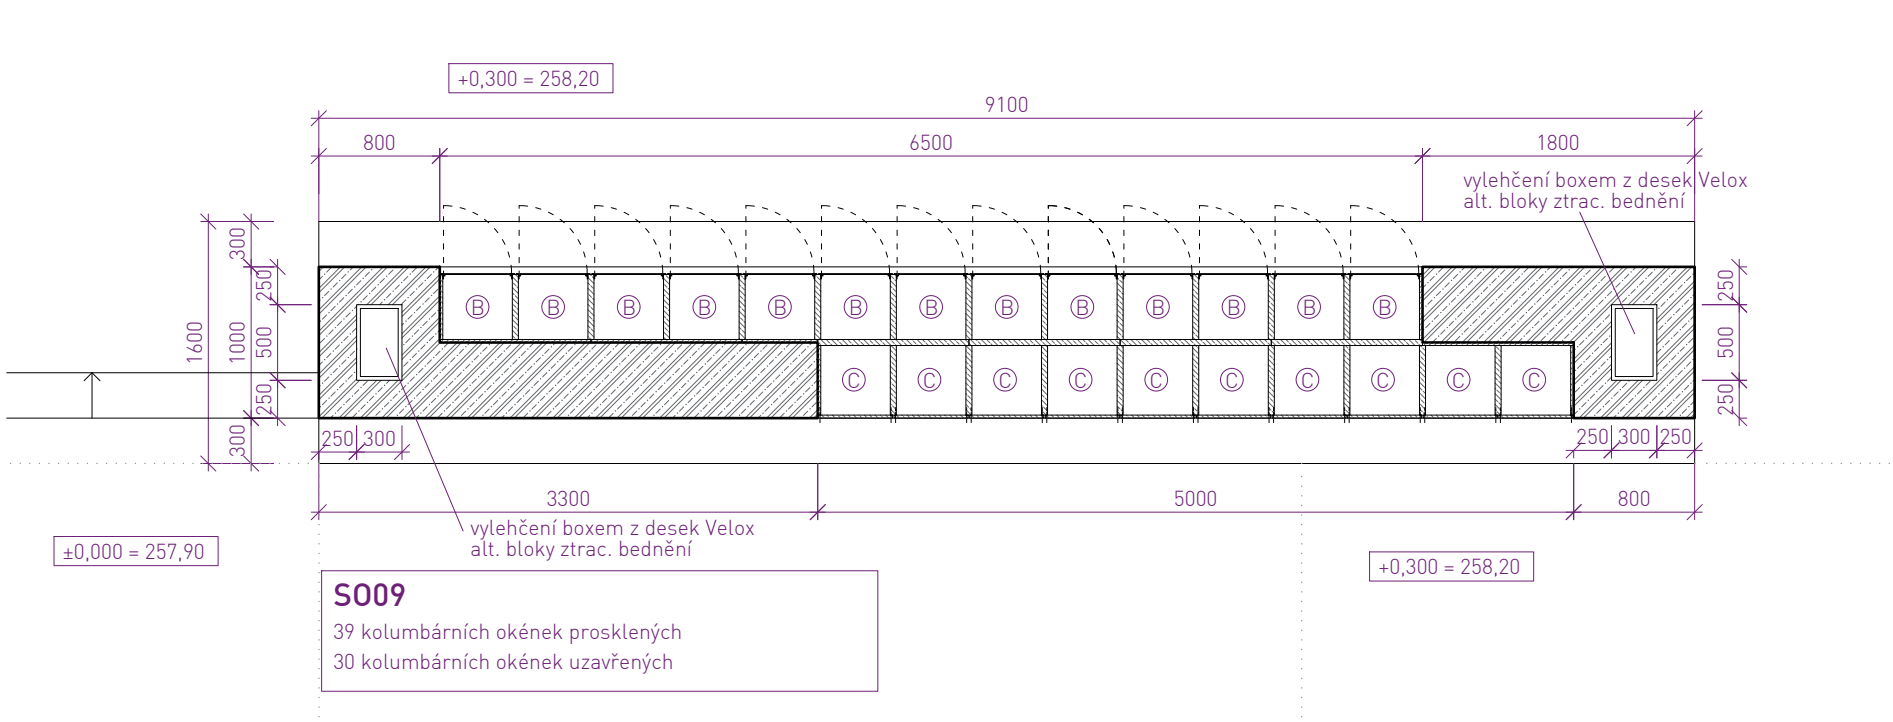

- monolitický železobeton, C25/30, XC4, XF3, PB3
- železobeton základových konstrukcí, C20/25, XC2
- podkladní beton, C12/15, X0
- kamenné desky - žula tmavá, leštěná
- vyztužený monolitický beton - pochozí povrch
- vibrovaný štěrk + hlinitopísčitá lomová výsivka
- podkladní vrstvy - vibrovaný štěrk
- podkladní vrstvy - štěrkodrt ŠD
- říční kamenivo - kačírek 8/16
- nasypaná zemina
- původní zemina



- A povrch z monolitického betonu v pohledové kvalitě - probarvený bílým pigmentem
- B montovaná kolumbaria 500x450x450mm - kamenné desky, leštěná žula tmavá prosklený čelní kovový rám - antracit
- C montovaná kolumbaria 500x450x450mm - kamenné desky, leštěná žula tmavá kamenná čelní deska se štítkem - leštěná žula tmavá
- D zámečnické konstrukce - antracit

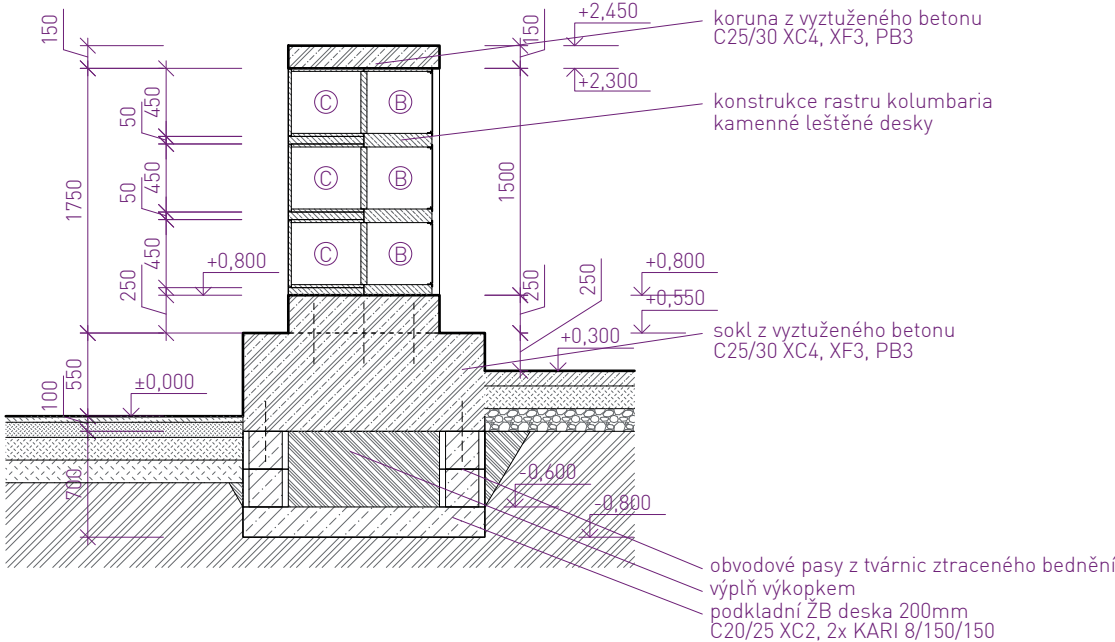

- pozn.:
- Provedení dílců kolumbaria a monolitických betonů bude dle podmínek dodavatele
 - Výškové kóty upraveného terénu a stanovení ±0,000 bude potvrzeno příp. upraveno při realizaci a odsouhlaseno autorským dozorem.
 - Projektová dokumentace je zpracována na základě geodetického zaměření (výškopisné a polohopisné zaměření východní části hřbitova obsahující etapu 1 - Ing. Josef Vlach, květen 2020). Západní část hřbitova byla vynesena dle dostupných podkladů a ručního doměření - zakresleno šedou barvou.
 - V případě zjištěných rozdílů skutečného provedení stavby oproti PD nutno ihned kontaktovat projektanta. Všechny rozměry je nutné přeměřit přímo na stavbě.
 - Zakreslování dle ČSN 01 3420: 2004 Výkresy pozemních staveb.
 - Tento projekt bude sloužit jako podklad pro realizaci stavby a jako zadávací dokumentace (příloha k výkazu výměr).
 - Projekt obsahuje novostavby objektů kolumbária, přístřešku a navazujících ploch.
 - Zpracovatel nepřebírá jakékoli záruky za škody případně vzniklé použitím této dokumentace k jiným účelům, než pro jaké je určena.

ÚPRAVY HŘBITOVA KBELY - ETAPA 1			1902
ZPRACOVATEL:	OBJEDNATEL:	STUPEŇ PD:	
23 STUDIO ARCHITECTURA INTERIOR DESIGN T: +420 775 137 881 E: STUDIO@23STUDIO.CZ W: WWW.23STUDIO.CZ A: LOBEČ 60 277 36 LOBEČ U MŠENA	MĚSTSKÁ ČÁST PRAHA 19	PODKLAD PRO	
	SEMILSKÁ 43/1	REALIZACI STAVBY	
	197 00 PRAHA 9 - KBELY	ČÁST PD:	
	IČO: 002 31 304	VÝKRESOVÁ DOKUMENTACE	
ZODPOVĚDNÝ PROJEKTANT:	MÍSTO STAVBY:	DATUM:	
ING. JAN PUSTĚJOVSKÝ, Ph.D.	PRAHA 9 - KBELY	VÝKRES:	
AUTORIZOVANÝ ARCHITEKT ČKA 4432	PRAHA	S009 - KOLUMBARIUM	
VYPRACOVAL:	Č.PARC.:	PŮDORYS, ŘEZ	
ING. JAN PUSTĚJOVSKÝ, Ph.D.	1956, 1957	MĚŘÍTKO:	
ING.ARCH. TEREZA PUSTĚJOVSKÁ	K.Ú. KBELY	FORMÁT:	
	(731641)	PARÉ Č.:	
		VÝKRES Č.:	
		d_04a	

VÝKRES I NÁVRH JE A ZŮSTANE MAJETKEM ARCHITEKTA A NESMÍ BÝT ROZMNOŽOVÁN, PŘEDÁN TŘETÍM OSOBÁM, POUŽIT CELÝ ANI Z ČÁSTI BEZ PÍSEMNÉHO SOUHLASU ARCHITEKTA

  


☐ A povrch z monolitického betonu v pohľadovej kvalite – probarvený bielym pigmentom
☒ B montovaná kolumbaria 500x450x450mm – kamenné desky, leštená žula tmavá
 prosklený čelní kovový rám – antracit
☐ C montovaná kolumbaria 500x450x450mm – kamenné desky, leštená žula tmavá
 kamenná čelní deska se štítkem – leštená žula tmavá
☐ D zámečnické konstrukce – antracit

- Provedení dílců kolumbaria a monolitických betonů bude dle podmínek dodavatele
- Výškové kóty upraveného terénu a stanovení $\pm 0,000$ bude potvrzeno příp. upraveno při realizaci a odsouhlaseno autorským dozorem.
- Projektová dokumentace je zpracována na základě geodetického zaměření (výškopisné a polohopisné zaměření východní části hřbitova obsahující etapu 1 – Ing. Josef Vlach, květen 2020). Západní část hřbitova byla vynesena dle dostupných podkladů a ručního doměření – zakresleno šedou barvou.
- V případě zjištěných rozdílů skutečného provedení stavby oproti PD nutno ihned kontaktovat projektanta. Všechny rozměry je nutné přeměřit přímo na stavbě.
- Zakreslování dle ČSN 01 3420: 2004 Výkresy pozemních staveb.
- Tento projekt bude sloužit jako podklad pro realizaci stavby a jako zadávací dokumentace (příloha k výkazu výměr).
- Projekt obsahuje novostavby objektů kolumbária, přístřešku a navazujících ploch.
- Zpracovatel nepřebírá jakékoli záruky za škody případně vzniklé použitím této dokumentace k jiným účelům, než pro jaké je určena.

ÚPRAVY HŘBITOVA KBELY - ETAPA 1		1902
ZPRACOVATEL:	OBJEDNATEL:	STUPEŇ PD:
23 STUDIO ARCHITECTURA INTERIER DESIGN	MĚSTSKÁ ČÁST PRAHA 19	PODKLAD PRO
T: +420 775 137 981	SEMILSKÁ 43/1	REALIZACI STAVBY
E: STUDIO@23STUDIO.CZ	197 00 PRAHA 9 - KBELY	ČÁST PD:
W: WWW.23STUDIO.CZ	IČO: 002 31 304	VÝKRESOVÁ DOKUMENTACE
A: LOBEČ 60 277 36 LOBEČ U MŠENA		D.1.1
ZODPOVĚDNÝ PROJEKTANT:	MÍSTO STAVBY:	10/2024
ING. JAN PUSTĚJOVSKÝ, Ph.D.	PRAHA 9 - KBELY	VÝKRES:
AUTORIZOVANÝ ARCHITEKT ČKA 4432	PRAHA	S009 - KOLUMBARIUM
VYPRACOVAL:	Č.PARC.:	POHLEDY
ING. JAN PUSTĚJOVSKÝ, Ph.D.	1956, 1957	MĚŘITKO: 1:50
ING.ARCH. TEREZA PUSTĚJOVSKÁ	K.Ú. KBELY	FORMÁT: A3
	(731641)	PARÉ Č.: VÝKRES Č.: d 04b

VÝKRES I NÁVRH JE A ZŮSTANE MAJETKEM ARCHITEKTA A NESMÍ BÝT ROZMNOŽOVÁN, PŘEDÁN TŘETÍM OSOBÁM, POUŽIT CELÝ ANI Z ČÁSTI BEZ PÍSEMNÉHO SOUHLASU ARCHITEKTA

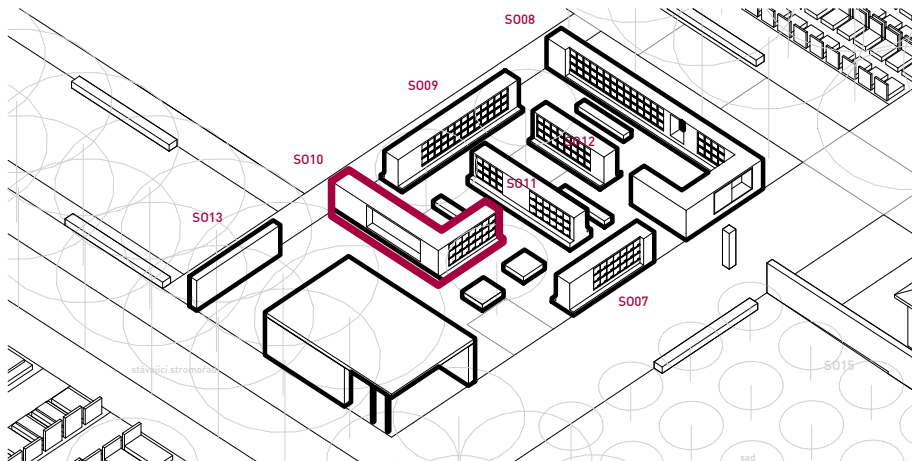

Popis objektu:

Založení kolumbárií je navrženo na železobetonových základových deskách tl. 200 mm v nezámrné úrovni z betonu třídy C 20/25 – XC2 s vloženou výztuží ve formě KARI sítě Ø8-150x150 při dolním i horním povrchu. Na ní jsou pak navrženy stěny ze ztraceného bednění tl. 300 mm s výplňovým železobetonem z betonu třídy C 20/25 – XC2 s vloženou vázanou výztuží B 500B. Pasy budou na výšku dvou řad tvárnice, tj. 500mm. Prostor mezi pasy bude zasypán materiálem z výkopů, řádně zhutněným po 100mm.

Svislá i vodorovná nosná konstrukce kolumbárií je navržena na bázi betonu. Všechny viditelné plochy budou realizovány v pohledové kvalitě jako pohledový beton v třídě pohledovosti PB3. Beton je navržen vyšší třídy C 25/30 – XC4, XF3 s omezením maximálního průsaku na 35 mm dle ČSN EN 12390-8 s vloženou vázanou výztuží B 500B. Pro výrobu betonu bude použit bílý cement. Bednění budou provedena z hladkých desek z vodovzdorné překližky. Spárování bednění bude v rámci AD odsouhlasen architektem. Před zahájením bude provedena zkušební plocha, bude odsouhlasena barva, struktura i povrch konstrukcí investorem a architektem stavby.

Betonáž bude provedena na dva záběry – sokl a nadsoklová část. Na podzemní stěny ze ztraceného bednění bude realizován vyztužený základový sokl vystupující nad úroveň terénu. Po realizaci soklu budou osazeny prefabrikované části – kolumbární okénka (viz níže) – a zhotovena výztuž a bednění pro zbývající monolitické části, vždy na koncích jednotlivých objektů, případně i mezilehle. Tvořeny budou železobetonovou monolitickou masou, vylehčenou dutinami s deskami Velox z betonu třídy C 25/30 – XC4, XF3. Zastřešení je navrženo jako železobetonová monolitická deska tl. 150 mm z betonu třídy C 25/30 – XC4, XF3. Výztuž je navržena jako vázaná jakosti B 500B. Před realizací bude provedena a odsouhlasena dílenská dokumentace dodavatele a podrobný statický výpočet.

Součástí konstrukčního řešení je konstrukce pro kolumbární okénka. Je navržena z kamenicky zpracovaných bloků – desek, šířek 20, 40 a 80mm. Zvoleným materiálem je tmavá-černá žula (supreme black), v povrchové úpravě leštěná. Svislé desky vymezují jednotlivá kolumbární okénka, standardně je navržena šířka 40mm, na styku s betonovými masivními bloky je navržena tloušťka 20mm, pro vymezení potřebné distance a vyrovnání modulových kroků. Vodorovné desky jsou navrženy v tl. 80mm. Délka desky vždy přes dva moduly. Na straně s plnými kolumbárními okny bude vodorovná deska řešena s čelem se dvěma polodrážkami, alternativně složením dvou desek 20mm a jedné desky 40mm, které vytvoří potřebnou profilaci čela pro uzavření čelními deskami. Před zahájením bude proveden zkušební vzorek, bude odsouhlasena barva, struktura i povrch investorem a architektem stavby.

Prosklené urnové uzávěry budou řešeny zakázkově jako atypické. Fixní část tvoří vložený ocelový rámeček, vlastní dvířka jsou navržena z kaleného skla, s minimálním rámečkem. Otevírání je otočné prostřednictvím kování pro otočné otevírání. Uzávěr bude osazen jednoduchým zámkem se závorou. Rám bude umožňovat odvětrání vnitřku niky prostřednictvím perforace. Kotvení do kamenné konstrukce bude pomocí kotev do kamene z nerezové oceli. Povrchová úprava rámu bude černý, matný krycí práškový lak v odstínu RAL9011 grafitová černá mat. Před zahájením bude proveden zkušební vzorek, bude odsouhlasena barva i povrch investorem a architektem stavby.

Uzavřené (plné) urnové uzávěry budou provedeny jako prefabrikované kamenné desky ve stejné barevnosti a struktuře jako konstrukce kolumbárních okének, tj. tmavá-černá žula (supreme black), v povrchové úpravě leštěná. Desky budou do konstrukce okének montovány na dva ozdobné šrouby s povrchovou úpravou černá mat. Uzávěry budou doplněny štítkem 150x50mm z černého nerez plechu tl. 1,5mm pro gravírování jmenovek. Před zahájením bude proveden zkušební vzorek, bude odsouhlasena barva i povrch investorem a architektem stavby.

Na fasádě přiléhající k objektu přístřešku je navržena sedací nika. Povrchy budou stejné jako většinová plocha objektů kolumbárií.

ÚPRAVY HRBITOVA KBELY - ETAPA 1

ZPRACOVATEL:

23 STUDIO
ARCHITEKTURA | INTERIÉR | DESIGN

T: +420 775 137 881
E: STUDIO@23STUDIO.CZ
W: WWW.23STUDIO.CZ
A: LOBEČ 60 277 36 LOBEČ U MŠENA

ZODPOVĚDNÝ PROJEKTANT:

ING. JAN PUSTĚJOVSKÝ, Ph.D.
AUTORIZOVANÝ ARCHITEKT ČKA 4432

VYPRACOVAL:

ING. JAN PUSTĚJOVSKÝ, Ph.D.
ING. ARCH. TEREZA PUSTĚJOVSKÁ

OBJEDNATEL:

MĚSTSKÁ ČÁST PRAHA 19
SEMILSKÁ 43/1

197 00 PRAHA 9 - KBELY

IČO: 002 31 304

MÍSTO STAVBY:

PRAHA 9 - KBELY
PRAHA

Č.PARC.:

1956, 1957

K.Ú. KBELY

[731641]

STUPEŇ PD:

PODKLAD PRO
REALIZACI STAVBY

ČÁST PD:

VÝKRESOVÁ DOKUMENTACE

DATUM:

VÝKRES:

S010 - KOLUMBARIUM

MĚŘÍTKO:

FORMÁT:

PARÉ Č.:

VÝKRES Č.:

REA


D.1.1

10/2024


1:50

3xA3


d_05

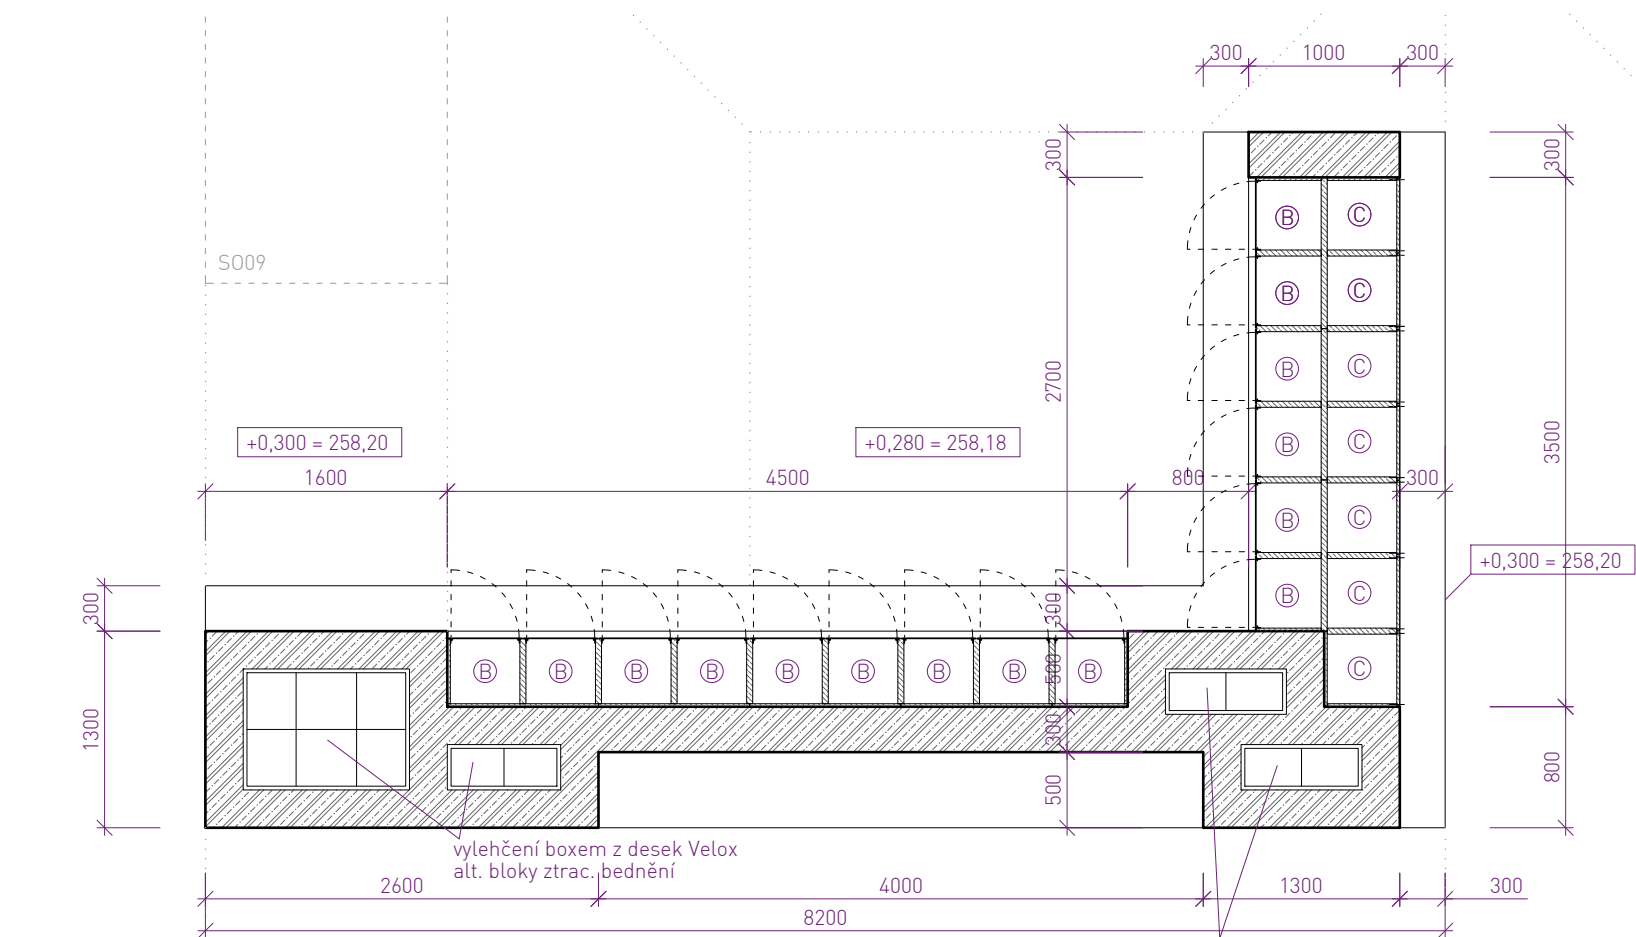

půdorys

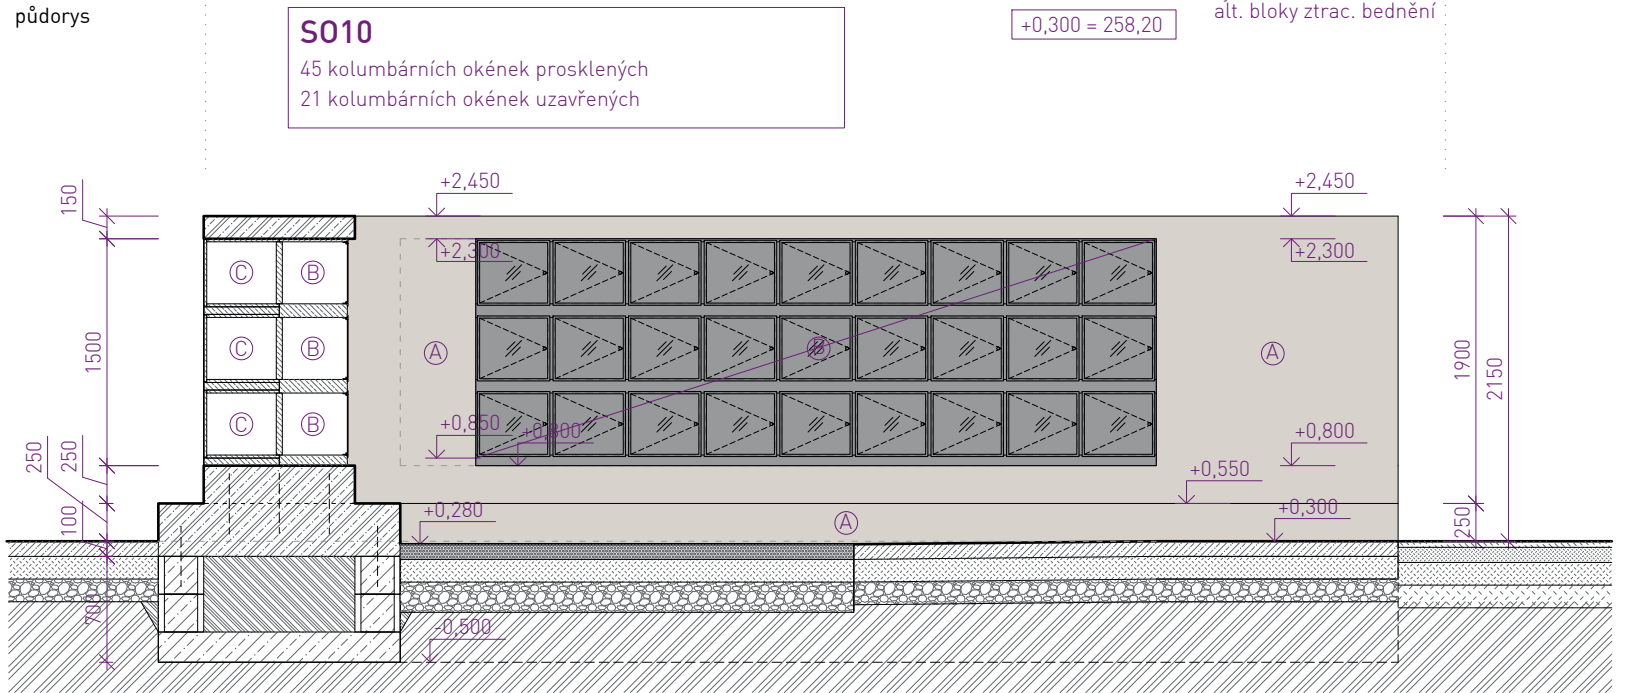

řez A - severní

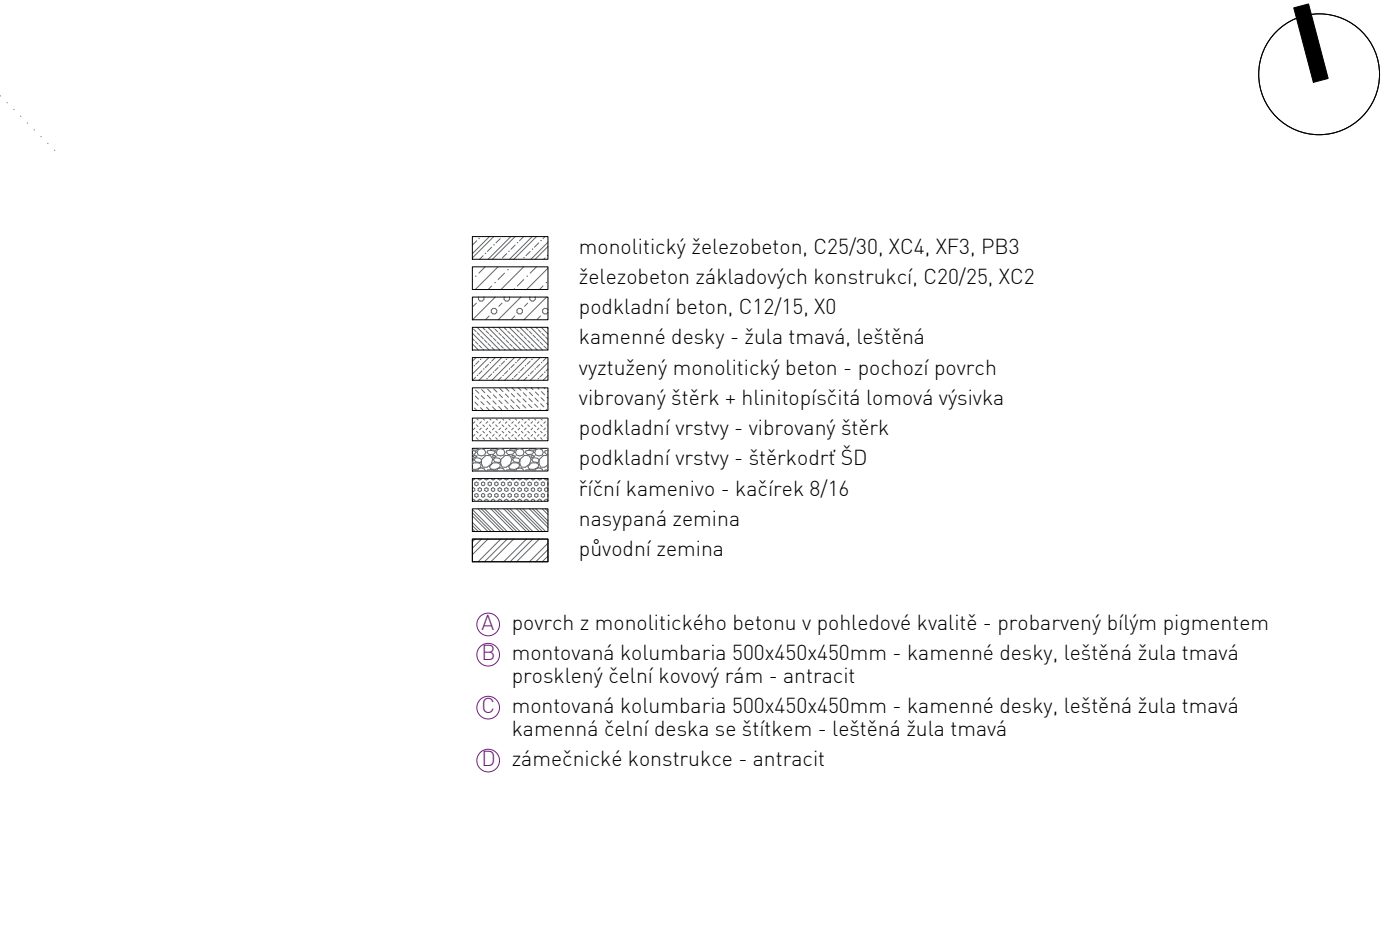

řez B - západní

- monolitický železobeton, C25/30, XC4, XF3, PB3
- železobeton základových konstrukcí, C20/25, XC2
- podkladní beton, C12/15, X0
- kamenné desky - žula tmavá, leštěná
- vyztužený monolitický beton - pochozí povrch
- vibrovaný štěrk + hlinitopísčité lomové výsivky
- podkladní vrstvy - vibrovaný štěrk
- podkladní vrstvy - štěrkokotř ŠD
- říční kamenivo - kačírky 8/16
- nasypaná zemina
- původní zemina

- (A) povrch z monolitického betonu v pohledové kvalitě - probarvený bílým pigmentem
- (B) montovaná kolumbaria 500x450x450mm - kamenné desky, leštěná žula tmavá
- (C) montovaná kolumbaria 500x450x450mm - kamenné desky, leštěná žula tmavá
- (D) zámečnické konstrukce - antracit

S010

45 kolumbárních okének prosklených
21 kolumbárních okének uzavřených

±0,000 = 257,90 BpV.

pozn.:

- Provedení dílců kolumbaria a monolitických betonů bude dle podmínek dodavatele
- Výškové kóty upraveného terénu a stanovení ±0,000 bude potvrzeno příp. upraveno při realizaci a odsouhlaseno autorským dozorem.
- Projektová dokumentace je zpracována na základě geodetického zaměření (výškopisné a polohopisné zaměření východní části hřbitova obsahující etapu 1 - Ing. Josef Vlach, květen 2020). Západní část hřbitova byla vynesena dle dostupných podkladů a ručního doměření - zakresleno šedou barvou.
- V případě zjištěných rozdílů skutečného provedení stavby oproti PD nutno ihned kontaktovat projektanta. Všechny rozměry je nutné přeměřit přímo na stavbě.
- Zakreslování dle ČSN 01 3420: 2004 Výkresy pozemních staveb.
- Tento projekt bude sloužit jako podklad pro realizaci stavby a jako zadávací dokumentace (příloha k výkazu výměr).
- Projekt obsahuje novostavby objektů kolumbária, přístřešku a navazujících ploch.
- Zpracovatel nepřebírá žádné záruky za škody případně vzniklé použitím této dokumentace k jiným účelům, než pro jaké je určena.

ÚPRAVY HŘBITOVA KBELY - ETAPA 1

ZPRACOVATEL:

23 STUDIO
ARCHITEKTURA | INTERIÉR | DESIGN

T: +420 775 137 881
E: STUDIO@23STUDIO.CZ
W: WWW.23STUDIO.CZ
A: LOBEČ 60 277 36 LOBEČ U MŠENA

ZODPOVĚDNÝ PROJEKTANT:

ING. JAN PUSTĚJOVSKÝ, Ph.D.
AUTORIZOVANÝ ARCHITEKT ČKA 4432

VYPRACOVAL:

ING. JAN PUSTĚJOVSKÝ, Ph.D.
ING. ARCH. TEREZA PUSTĚJOVSKÁ
(731641)

OBJEDNATEL:

MĚSTSKÁ ČÁST PRAHA 19
SEMILSKÁ 43/1
197 00 PRAHA 9 - KBELY
IČO: 002 31 304

MÍSTO STAVBY:

PRAHA 9 - KBELY
PRAHA

Č.PARC.:

1956, 1957

K.Ú. KBELY

STUPEŇ PD:

PODKLAD PRO
REALIZACI STAVBY

ČÁST PD:

VÝKRESOVÁ DOKUMENTACE

DATUM:

10/2024

VÝKRES:

S010 - KOLUMBARIUM

PŮDORYS, ŘEZY

MĚŘÍTKO:

1:50


FORMÁT:

A3


PARÉ Č.:

VÝKRES Č.: d_05a


VÝKRES I NÁVRH JE A ZŮSTANE MAJETKEM ARCHITEKTA A NESMÍ BÝT ROZMNOŽOVÁN, PŘEDÁN TŘETÍM OSOBÁM, POUŽIT CELÝ ANI Z ČÁSTI BEZ PÍSEMNÉHO SOUHLASU ARCHITEKTA

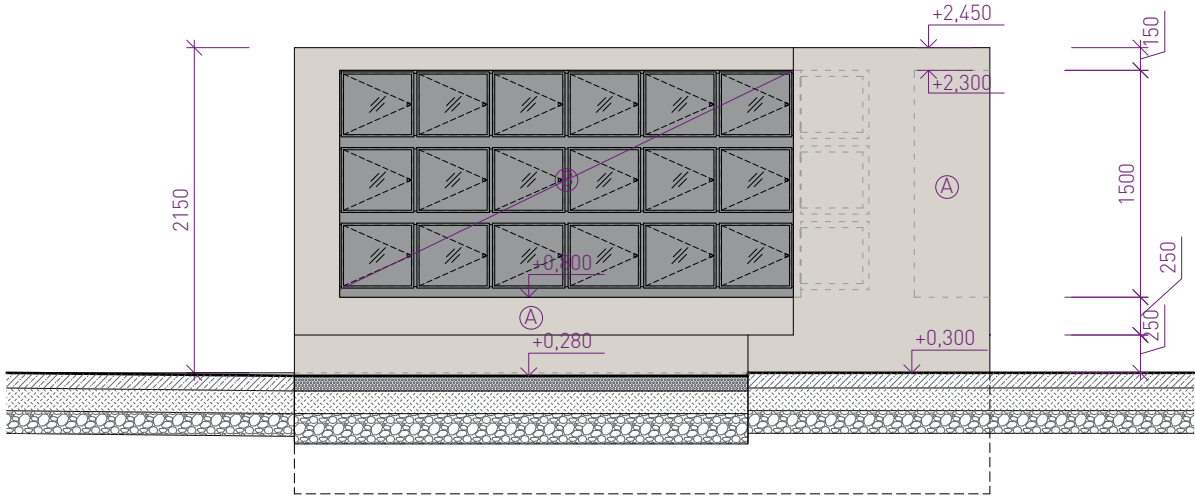


pohled západní

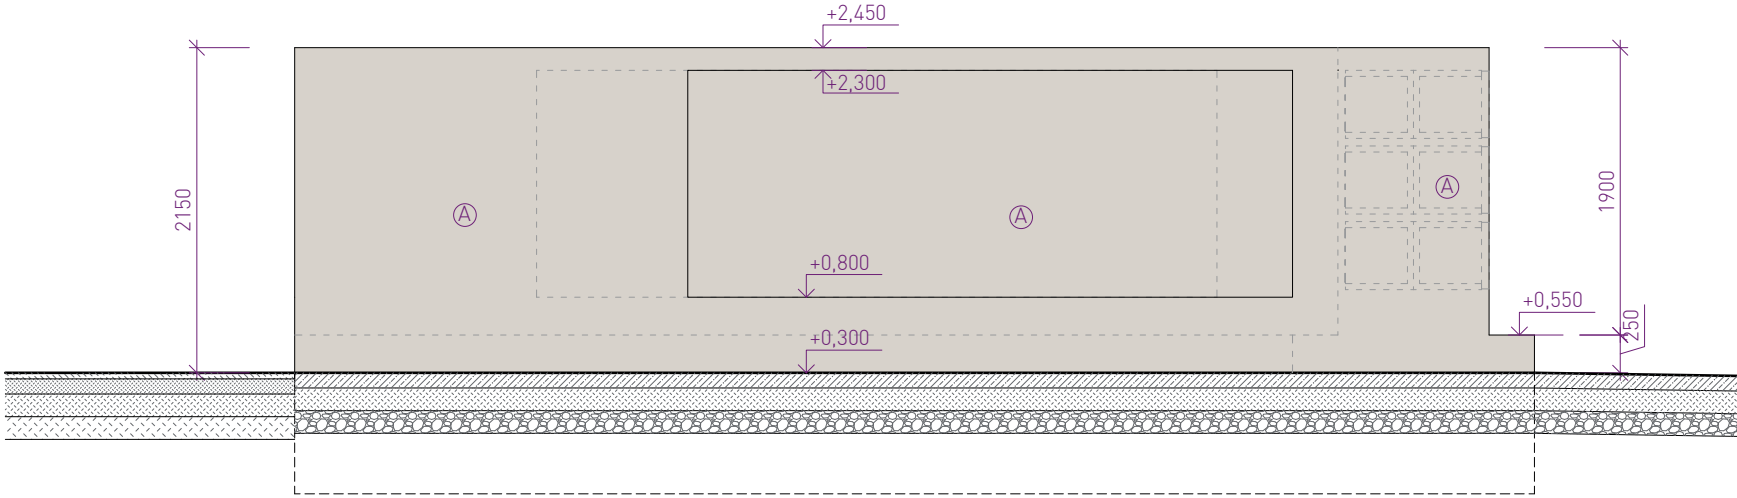

pohled jižní

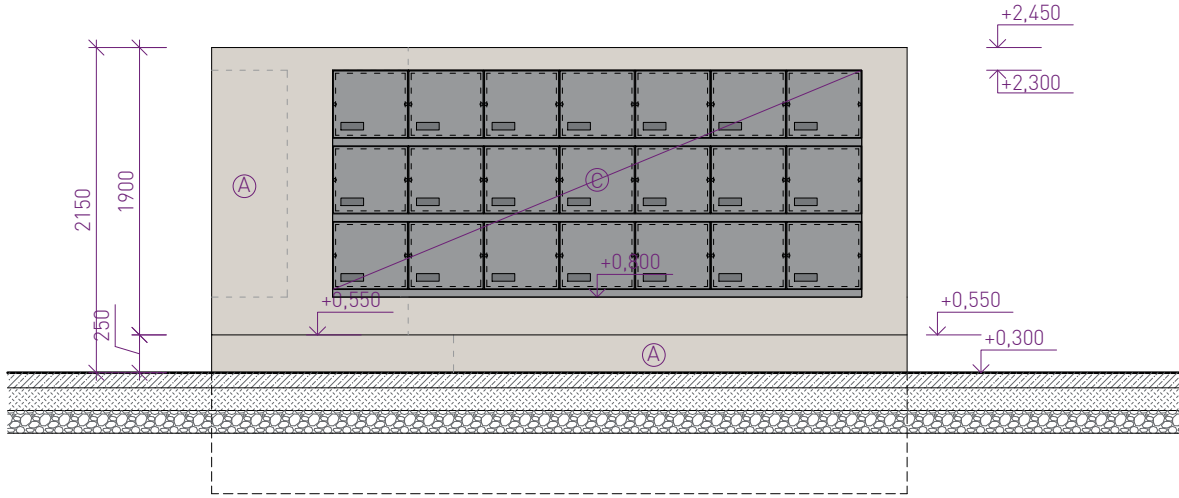

pohled východní

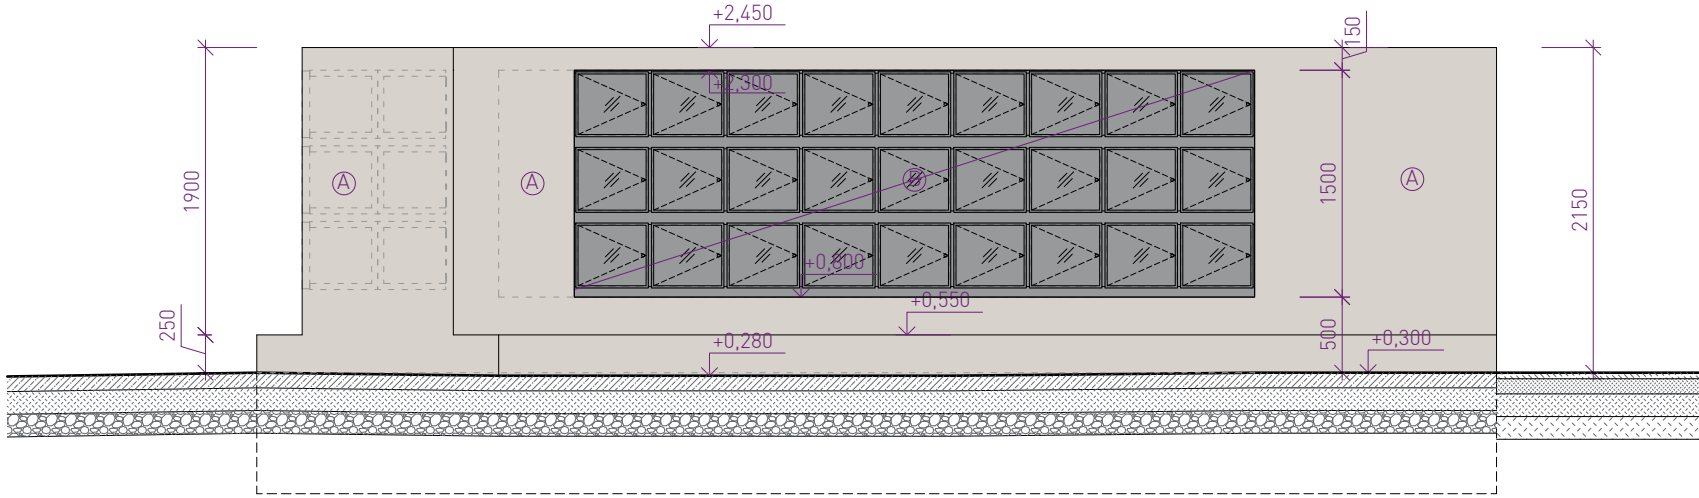

pohled severní

- monolitický železobeton, C25/30, XC4, XF3, PB3
- železobeton základových konstrukcí, C20/25, XC2
- podkladní beton, C12/15, X0
- kamenné desky - žula tmavá, leštěná
- vyztužený monolitický beton - pochozí povrch
- vibrovaný štěrk + hlinitopísčitá lomová výsivka
- podkladní vrstvy - vibrovaný štěrk
- podkladní vrstvy - štěrkodrt ŠD
- říční kamenivo - kačírek 8/16
- nасыпанá zemina
- пұвдоннiя земина

- Ⓐ povrch z monolitického betonu v pohledové kvalitě - probarvený bílým pigmentem
- Ⓑ montovaná kolumbaria 500x450x450mm - kamenné desky, leštěná žula tmavá prosklený čelní kovový rám - antracit
- Ⓒ montovaná kolumbaria 500x450x450mm - kamenné desky, leštěná žula tmavá kamenná čelní deska se štítkem - leštěná žula tmavá
- Ⓓ zámečnické konstrukce - antracit

pozn.:

- Provedení dílců kolumbaria a monolitických betonů bude dle podmínek dodavatele
- Výškové kóty upraveného terénu a stanovení ±0,000 bude potvrzeno příp. upraveno při realizaci a odsouhlaseno autorským dozorem.
- Projektová dokumentace je zpracována na základě geodetického zaměření (výškopisné a polohopisné zaměření východní části hřbitova obsahující etapu 1 - Ing. Josef Vlach, květen 2020). Západní část hřbitova byla vynesena dle dostupných podkladů a ručního doměření - zakresleno šedou barvou.
- V případě zjištěných rozdílů skutečného provedení stavby oproti PD nutno ihned kontaktovat projektanta. Všechny rozměry je nutné přeměřit přímo na stavbě.
- Zakreslování dle ČSN 01 3420: 2004 Výkresy pozemních staveb.
- Tento projekt bude sloužit jako podklad pro realizaci stavby a jako zadávací dokumentace (příloha k výkazu výměr).
- Projekt obsahuje novostavby objektů kolumbária, přístřešku a navazujících ploch.
- Zpracovatel nepřebírá jakékoli záruky za škody případně vzniklé použitím této dokumentace k jiným účelům, než pro jaké je určena.

ÚPRAVY HŘBITOVA KBELY - ETAPA 1

ZPRACOVATEL:

23 STUDIO
ARCHITECTURA | INTERIOR | DESIGN

T: +420 775 137 881
E: STUDIO@23STUDIO.CZ
W: WWW.23STUDIO.CZ
A: LOBEČ 60 277 36 LOBEČ U MŠENA

ZODPOVĚDNÝ PROJEKTANT:

ING. JAN PUSTĚJOVSKÝ, Ph.D.
AUTORIZOVANÝ ARCHITEKT ČKA 4432

VYPRACOVAL:

ING. JAN PUSTĚJOVSKÝ, Ph.D.
ING. ARCH. TEREZA PUSTĚJOVSKÁ
(731641)

OBJEDNATEL:

MĚSTSKÁ ČÁST PRAHA 19
SEMILSKÁ 43/1
197 00 PRAHA 9 - KBELY
IČO: 002 31 304

MÍSTO STAVBY:

PRAHA 9 - KBELY
PRAHA

Č.PARC.:

1956, 1957
K.Ú. KBELY
(731641)

STUPEŇ PD:

PODKLAD PRO
REALIZACI STAVBY

ČÁST PD:

VÝKRESOVÁ DOKUMENTACE

DATUM:

10/2024

VÝKRES:

S010 - KOLUMBARIUM
POHLEDY

MĚŘÍTKO:

FORMÁT:

PARÉ Č.:

VÝKRES Č.:

d_05b

±0,000 = 257,90 BpV.

1902

REA

D.1.1


10/2024

1:50

A3

d_05b

VÝKRES I NÁVRH JE A ZŮSTANE MAJETKEM ARCHITEKTA A NESMÍ BÝT ROZMNOŽOVÁN, PŘEDÁN TŘETÍM OSOBÁM, POUŽIT CELÝ ANI Z ČÁSTI BEZ PÍSEMNÉHO SOUHLASU ARCHITEKTA

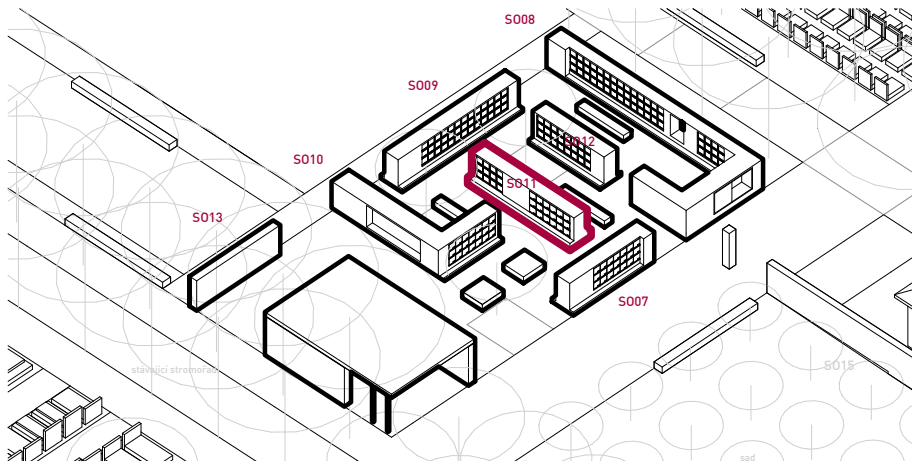

Popis objektu:

Založení kolumbárií je navrženo na železobetonových základových deskách tl. 200 mm v nezámrazné úrovni z betonu třídy C 20/25 – XC2 s vloženou výztuží ve formě KARI sítě Ø8-150x150 při dolním i horním povrchu. Na ní jsou pak navrženy stěny ze ztraceného bednění tl. 300 mm s výplňovým železobetonem z betonu třídy C 20/25 – XC2 s vloženou vázanou výztuží B 500B. Pasy budou na výšku dvou řad tvárnice, tj. 500mm. Prostor mezi pasy bude zasypán materiálem z výkopů, řádně zhutněným po 100mm.

Svislá i vodorovná nosná konstrukce kolumbárií je navržena na bázi betonu. Všechny viditelné plochy budou realizovány v pohledové kvalitě jako pohledový beton v třídě pohledovosti PB3. Beton je navržen vyšší třídy C 25/30 – XC4, XF3 s omezením maximálního průsaku na 35 mm dle ČSN EN 12390-8 s vloženou vázanou výztuží B 500B. Pro výrobu betonu bude použit bílý cement. Bednění budou provedena z hladkých desek z vodovzdorné překližky. Spároveň bednění bude v rámci AD odsouhlasen architektem. Před zahájením bude provedena zkušební plocha, bude odsouhlasena barva, struktura i povrch konstrukcí investorem a architektem stavby.

Betonáž bude provedena na dva záběry – sokl a nadsoklová část. Na podzemní stěny ze ztraceného bednění bude realizován vyztužený základový sokl vystupující nad úroveň terénu. Po realizaci soklu budou osazeny prefabrikované části – kolumbární okénka (viz níže) – a zhotovena výztuž a bednění pro zbývající monolitické části, vždy na koncích jednotlivých objektů, případně i mezilehle. Tvořeny budou železobetonovou monolitickou masou, vylehčenou dutinami s deskami Velox z betonu třídy C 25/30 – XC4, XF3. Zastřešení je navrženo jako železobetonová monolitická deska tl. 150 mm z betonu třídy C 25/30 – XC4, XF3. Výztuž je navržena jako vázaná jakosti B 500B. Před realizací bude provedena a odsouhlasena dílenská dokumentace dodavatele a podrobný statický výpočet.

Součástí konstrukčního řešení je konstrukce pro kolumbární okénka. Je navržena z kamenicky zpracovaných bloků – desek, šířek 20, 40 a 80mm. Zvoleným materiálem je tmavá-černá žula (supreme black), v povrchové úpravě leštěná. Svislé desky vymezují jednotlivá kolumbární okénka, standardně je navržena šířka 40mm, na styku s betonovými masivními bloky je navržena tloušťka 20mm, pro vymezení potřebné distance a vyrovnání modulových kroků. Vodorovné desky jsou navrženy v tl. 80mm. Délka desky vždy přes dva moduly. Na straně s plnými kolumbárními okny bude vodorovná deska řešena s čelem se dvěma polodrážkami, alternativně složením dvou desek 20mm a jedné desky 40mm, které vytvoří potřebnou profilaci čela pro uzavření čelními deskami. Před zahájením bude proveden zkušební vzorek, bude odsouhlasena barva, struktura i povrch investorem a architektem stavby.

Prosklené urnové uzávěry budou řešeny zakázkově jako atypické. Fixní část tvoří vložený ocelový rámeček, vlastní dvířka jsou navržena z kaleného skla, s minimálním rámečkem. Otevírání je otočné prostřednictvím kování pro otočné otevírání. Uzávěr bude osazen jednoduchým zámkem se závorou. Rám bude umožňovat odvětrání vnitřku niky prostřednictvím perforace. Kotvení do kamenné konstrukce bude pomocí kotev do kamene z nerezové oceli. Povrchová úprava rámu bude černý, matný krycí práškový lak v odstínu RAL9011 grafitová černá mat. Před zahájením bude proveden zkušební vzorek, bude odsouhlasena barva i povrch investorem a architektem stavby.

Uzavřené (plné) urnové uzávěry budou provedeny jako prefabrikované kamenné desky ve stejné barevnosti a struktuře jako konstrukce kolumbárních okének, tj. tmavá-černá žula (supreme black), v povrchové úpravě leštěná. Desky budou do konstrukce okének montovány na dva ozdobné šrouby s povrchovou úpravou černá mat. Uzávěry budou doplněny štítkem 150x50mm z černého nerez plechu tl. 1,5mm pro gravírování jmenovek. Před zahájením bude proveden zkušební vzorek, bude odsouhlasena barva i povrch investorem a architektem stavby.

ÚPRAVY HRBITOVA KBELY - ETAPA 1

ZPRACOVATEL:

23 STUDIO
ARCHITEKTURA | INTERIÉR | DESIGN

T: +420 775 137 881
E: STUDIO@23STUDIO.CZ
W: WWW.23STUDIO.CZ
A: LOBEČ 60 277 36 LOBEČ U MŠNA

ZODPOVĚDNÝ PROJEKTANT:

ING. JAN PUSTĚJOVSKÝ, Ph.D.
AUTORIZOVANÝ ARCHITEKT ČKA 4432

VYPRACOVAL:

ING. JAN PUSTĚJOVSKÝ, Ph.D.
ING. ARCH. TEREZA PUSTĚJOVSKÁ

OBJEDNATEL:

MĚSTSKÁ ČÁST PRAHA 19
SEMILSKÁ 43/1

197 00 PRAHA 9 - KBELY

IČO: 002 31 304

MÍSTO STAVBY:

PRAHA 9 - KBELY
PRAHA

Č.PARC.:

1956, 1957

K.Ú. KBELY

[731641]

STUPEŇ PD:

PODKLAD PRO
REALIZACI STAVBY

ČÁST PD:

VÝKRESOVÁ DOKUMENTACE

DATUM:

VÝKRES:

S011 - KOLUMBARIUM

MĚŘÍTKO:

1956, 1957

K.Ú. KBELY

[731641]

FORMÁT:

1956, 1957

K.Ú. KBELY

[731641]

PARÉ Č.:

1956, 1957

K.Ú. KBELY

[731641]

VÝKRES Č.:

1956, 1957

K.Ú. KBELY

[731641]

1902

REA


D.1.1

10/2024


1:50

3xA3

06

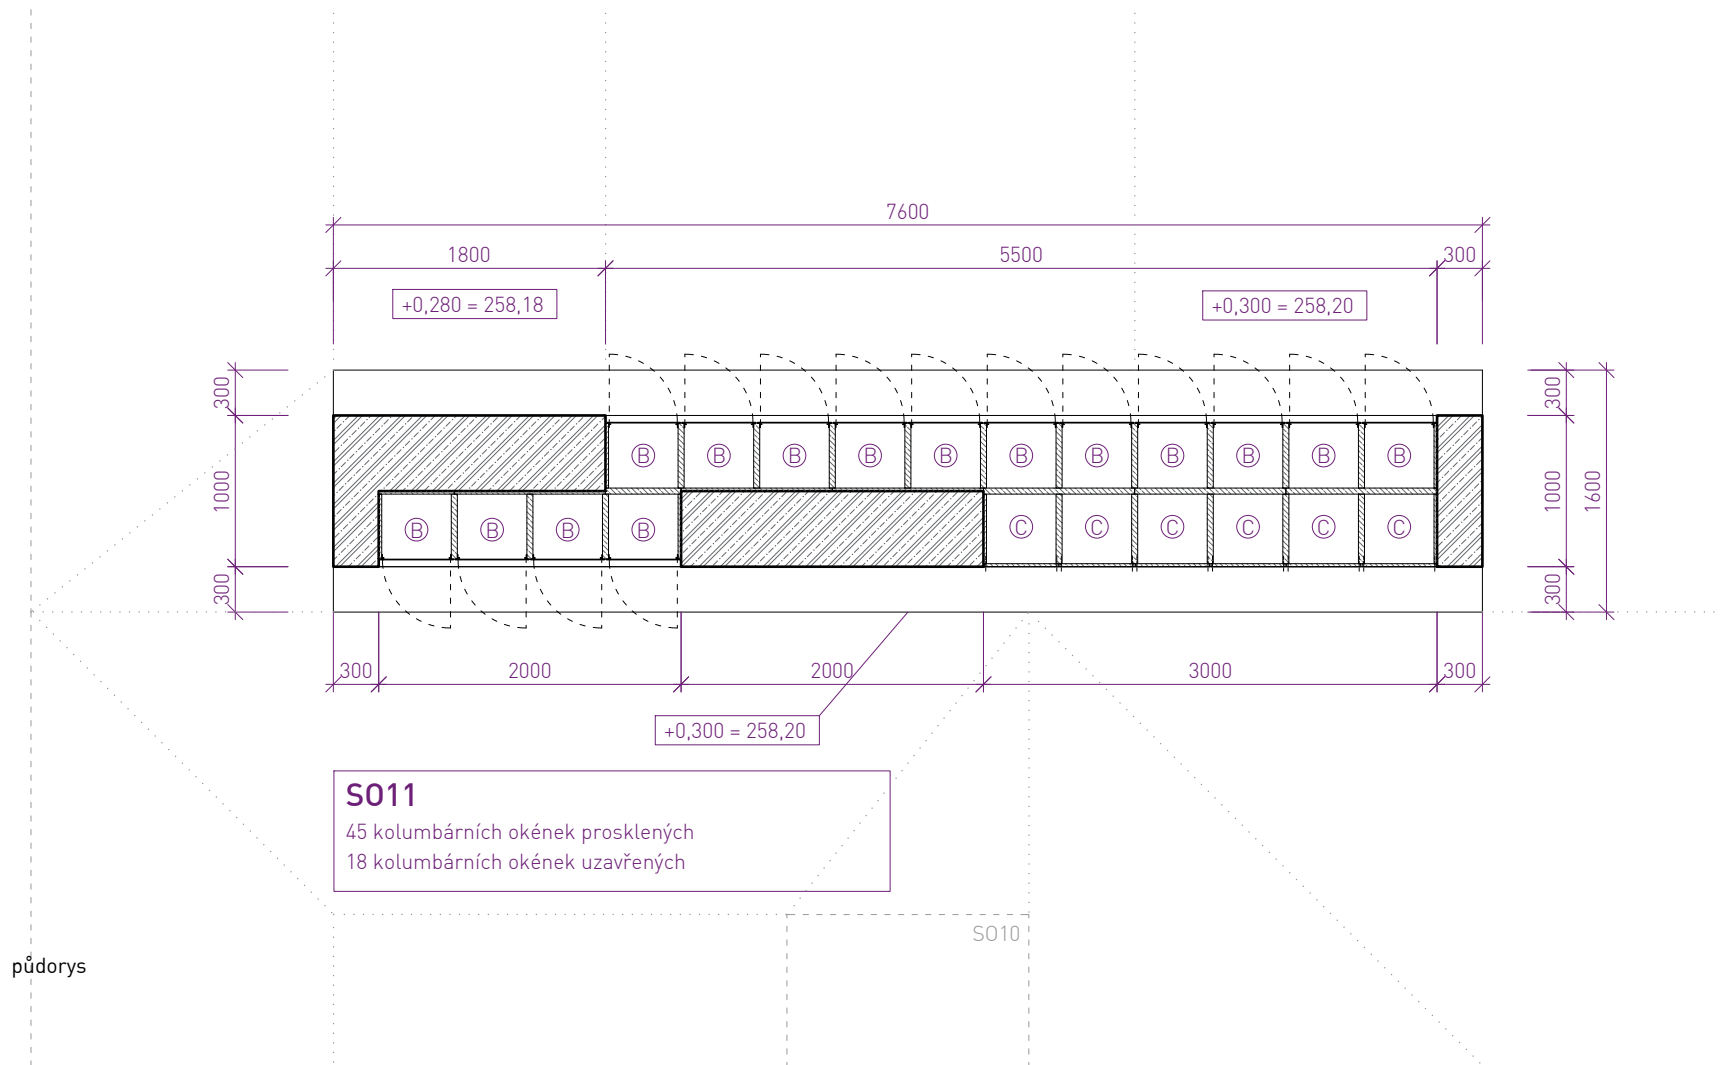

řez A - příčný

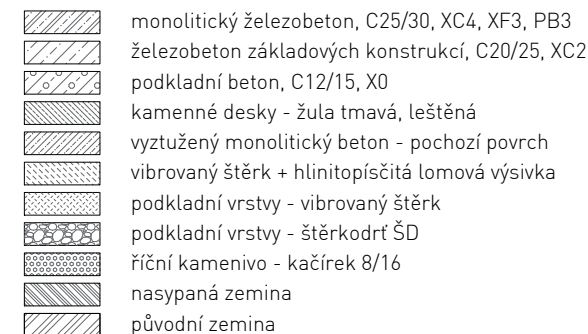

- ☐ A povrch z monolitického betonu v pohľadové kvalite - probarvený bielym pigmentom
☐ B montovaná kolumbaria 500x450x450mm - kamenné desky, leštená žula tmavá
 prosklený čelní kovový rám - antracit
☐ C montovaná kolumbaria 500x450x450mm - kamenné desky, leštená žula tmavá
 kamenná čelní deska se štítkem - leštená žula tmavá
☐ D zámečnické konštrukce - antracit

pozn.:

- Provedení dílců kolumbaria a monolitických betonů bude dle podmínek dodavatele
- Výškové kóty upraveného terénu a stanovení $\pm 0,000$ bude potvrzeno příp. upraveno při realizaci a odsouhlaseno autorským dozorem.
- Projektová dokumentace je zpracována na základě geodetického zaměření (výškopisné a polohopisné zaměření východní části hřbitova obsahující etapu 1 - Ing. Josef Vlach, květen 2020). Západní část hřbitova byla vynesena dle dostupných podkladů a ručního doměření - zakresleno řešou barvou.
- V případě zjištěných rozdílů skutečného provedení stavby oproti PD nutno ihned kontaktovat projektanta. Všechny rozměry je nutné přeměřit přímo na stavbě.
- Zakreslování dle ČSN 01 3420: 2004 Výkresy pozemních staveb.
- Tento projekt bude sloužit jako podklad pro realizaci stavby a jako zadávací dokumentace (příloha k výkazu výměr).
- Projekt obsahuje novostavby objektů kolumbária, přístřešku a navazujících ploch.
- Zpracovatel nepřebírá jakékoli záruky za škody případně vzniklé použitím této dokumentace k jiným účelům, než pro jaké je určena.

 $\pm 0.000 = 257.90 \text{ BpV}$

ÚPRAVY HŘBITOVA KBELY - ETAPA 1

ZPRACOVATEL:

23 STUDIO
ARCHITECTURA | INTERIOR | DESIGN

T: +420 775 137 881
E: STUDIO@23STUDIO.CZ
W: WWW.23STUDIO.CZ
A: LOREČ 60 277 36 | LOREČ II MŠENA

ZODPOVĚDNÝ PROJEKTANT:

ING. JAN PUSTĚJOVSKÝ, Ph.D.
AUTORIZOVANÝ ARCHITEKT ČKA 4432

VYPRACOVAL:

ING.ARCH. TEREZA PUSTĚJOVSKÁ

VÝKRES I NÁVRH JE A ZŮSTANE MAJETKEM APL

OBJEDNATEL:

MĚSTSKÁ ČÁST PRAHA 19
SEMILSKÁ 43/1

197 00 PRAHA 9 - KBELY
IČO: 002 31 304

MISTO STAVBY:
PRAHA 9 - KBELY

PRAHA

Č. PARC.:

1956, 1957

K.U. KBELY
[731641]

TEKTA A NESMÍ BÝT ROZMNOŽOVÁN, PŘEDÁN

STUPEŇ PD:

PODKLAD PRO
REALIZACI STAVBY

ČÁST PD:

VÝKRESOVÁ DOKUMENTACE

DATUM: _____

S011 - KOLUMBARIUM

PŮDORYS, ŘEZ

FORMÁT:

PARE C.: VYKRES C.

ÍM OSOBÁM, POUŽIT CELÝ ANI Z ČÁSTI BEZ PÍSEMNÉHO S

1902

REA

D.1.1

10/2024


A3

06a


30 ARCHITECTA

VÝKRES I NÁVRH JE A ZŮSTANE MAJETKEM ARCHITEKTA A NESMÍ BÝT ROZMNOŽOVÁN, PŘEDÁN TŘETÍM OSOBÁM, POUŽIT CELÝ ANI Z ČÁSTI BEZ PÍSEMNÉHO SOUHLASU ARCHITEKTA


pohled západní

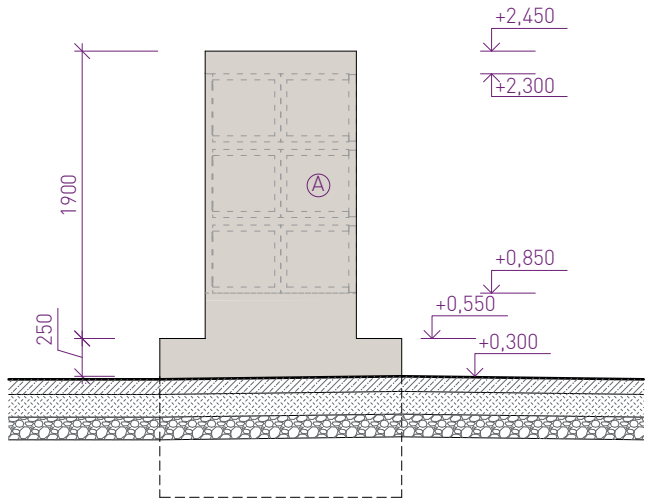


pohled jižní

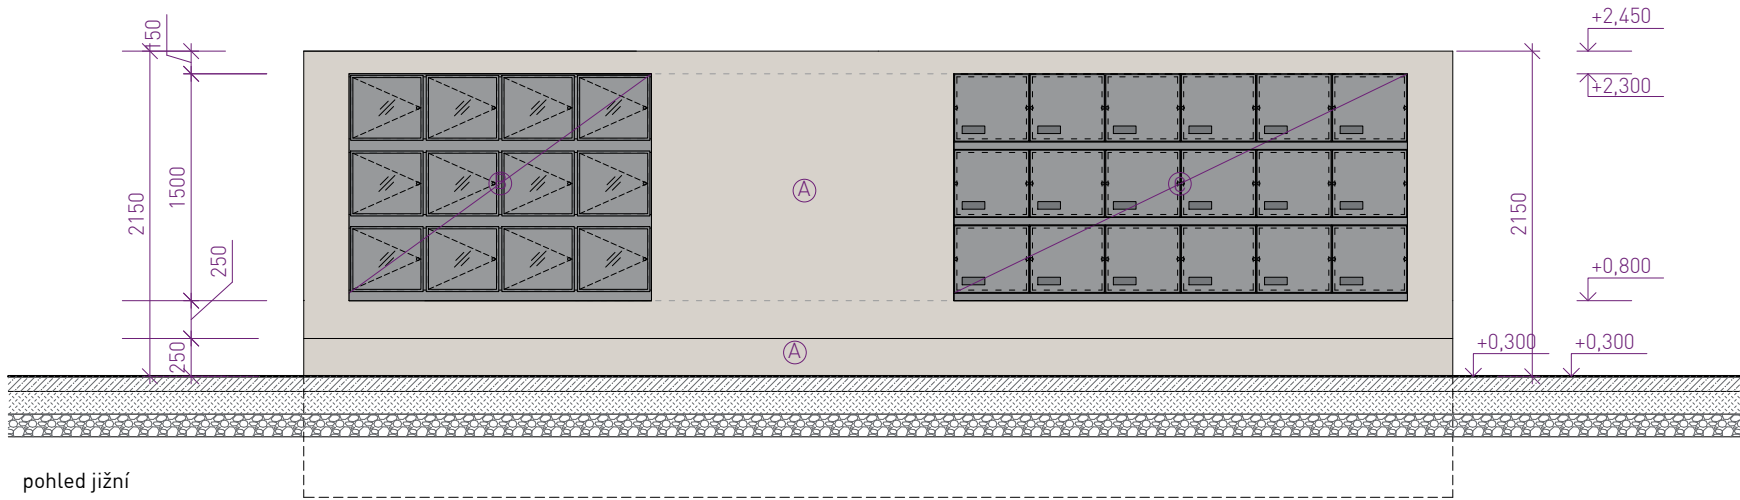

pohled východní

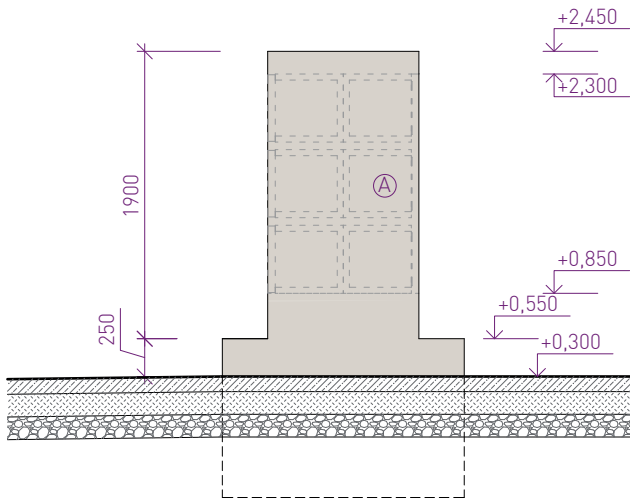

pohled severní

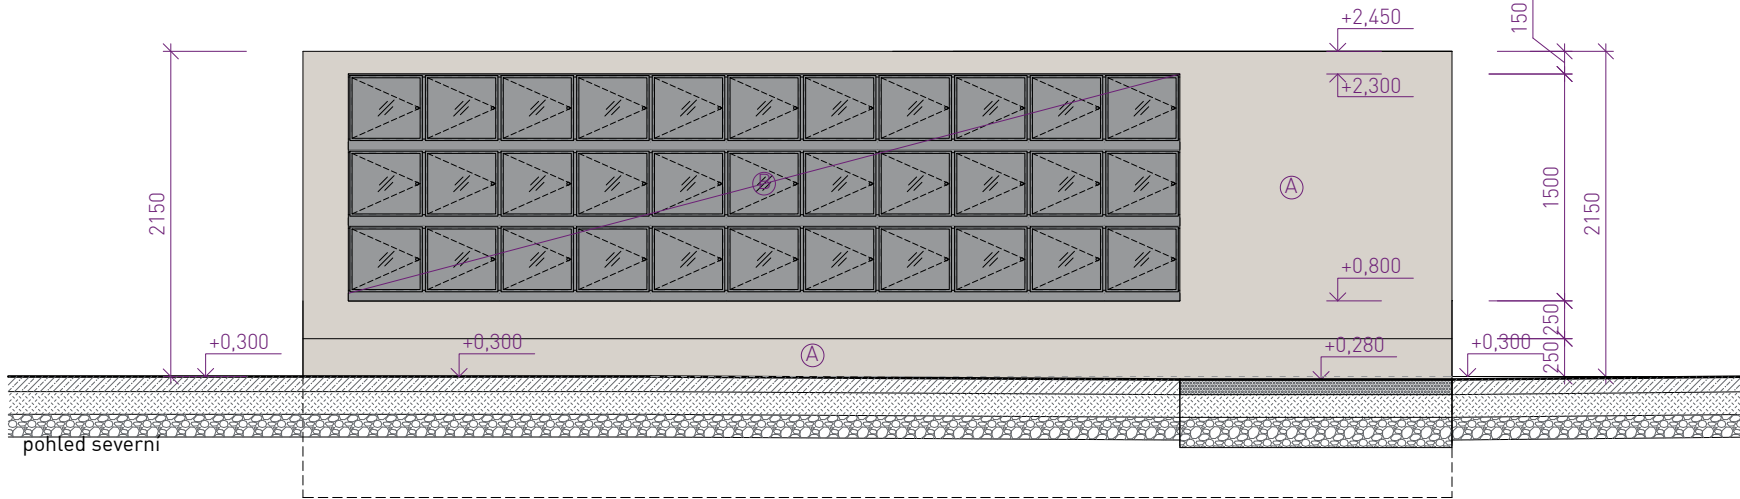

- monolitický železobeton, C25/30, XC4, XF3, PB3
- železobeton základových konstrukcí, C20/25, XC2
- podkladní beton, C12/15, X0
- kamenné desky - žula tmavá, leštěná
- vyztužený monolitický beton - pochozí povrch
- vibrovaný štěrk + hlinitopísčitá lomová výsivka
- podkladní vrstvy - vibrovaný štěrk
- podkladní vrstvy - štěrkodrt ŠD
- říční kamenivo - kačírek 8/16
- nasypaná zemina
- původní zemina

- (A) povrch z monolitického betonu v pohledové kvalitě - probarvený bílým pigmentem
- (B) montovaná kolumbaria 500x450x450mm - kamenné desky, leštěná žula tmavá prosklený čelní kovový rám - antracit
- (C) montovaná kolumbaria 500x450x450mm - kamenné desky, leštěná žula tmavá kamenná čelní deska se štítkem - leštěná žula tmavá
- (D) zámečnické konstrukce - antracit

pozn.:

- Provedení dílců kolumbaria a monolitických betonů bude dle podmínek dodavatele
- Výškové kóty upraveného terénu a stanovení ±0,000 bude potvrzeno příp. upraveno při realizaci a odsouhlaseno autorským dozorem.
- Projektová dokumentace je zpracována na základě geodetického zaměření (výškopisné a polohopisné zaměření východní části hřbitova obsahující etapu 1 - Ing. Josef Vlach, květen 2020). Západní část hřbitova byla vynesena dle dostupných podkladů a ručního doměření - zakresleno šedou barvou.
- V případě zjištěných rozdílů skutečného provedení stavby oproti PD nutno ihned kontaktovat projektanta. Všechny rozměry je nutné přeměřit přímo na stavbě.
- Zakreslování dle ČSN 01 3420: 2004 Výkresy pozemních staveb.
- Tento projekt bude sloužit jako podklad pro realizaci stavby a jako zadávací dokumentace (příloha k výkazu výměr).
- Projekt obsahuje novostavby objektů kolumbária, přístřešku a navazujících ploch.
- Zpracovatel nepřebírá jakékoli záruky za škody případně vzniklé použitím této dokumentace k jiným účelům, než pro jaké je určena.

ÚPRAVY HŘBITOVA KBELY - ETAPA 1

ZPRACOVATEL:

23 STUDIO
ARCHITECTURA | INTERIOR | DESIGN

T: +420 775 137 881
E: STUDIO@23STUDIO.CZ
W: WWW.23STUDIO.CZ
A: LOBEČ 60 277 36 LOBEČ U MŠENA

ZODPOVĚDNÝ PROJEKTANT:

ING. JAN PUSTĚJOVSKÝ, Ph.D.
AUTORIZOVANÝ ARCHITEKT ČKA 4432

VYPRACOVAL:

ING. JAN PUSTĚJOVSKÝ, Ph.D.
ING. ARCH. TEREZA PUSTĚJOVSKÁ
(731641)

OBJEDNATEL:

MĚSTSKÁ ČÁST PRAHA 19
SEMILSKÁ 43/1
197 00 PRAHA 9 - KBELY
IČO: 002 31 304

MÍSTO STAVBY:

PRAHA 9 - KBELY
PRAHA

Č.PARC.:

1956, 1957
K.Ú. KBELY
(731641)

STUPEŇ PD:

PODKLAD PRO
REALIZACI STAVBY

ČÁST PD:

VÝKRESOVÁ DOKUMENTACE
DATUM:

VÝKRES:

S011 - KOLUMBARIUM
POHLEDY

MĚŘÍTKO:

FORMÁT:

PARÉ Č.:

±0,000 = 257,90 BpV.

1902

REA

D.1.1

10/2024


1:50

A3

VÝKRES Č.:

d_06b

VÝKRES I NÁVRH JE A ZŮSTANE MAJETKEM ARCHITEKTA A NESMÍ BÝT ROZMNOŽOVÁN, PŘEDÁN TŘETÍM OSOBÁM, POUŽIT CELÝ ANI Z ČÁSTI BEZ PÍSEMNÉHO SOUHLASU ARCHITEKTA

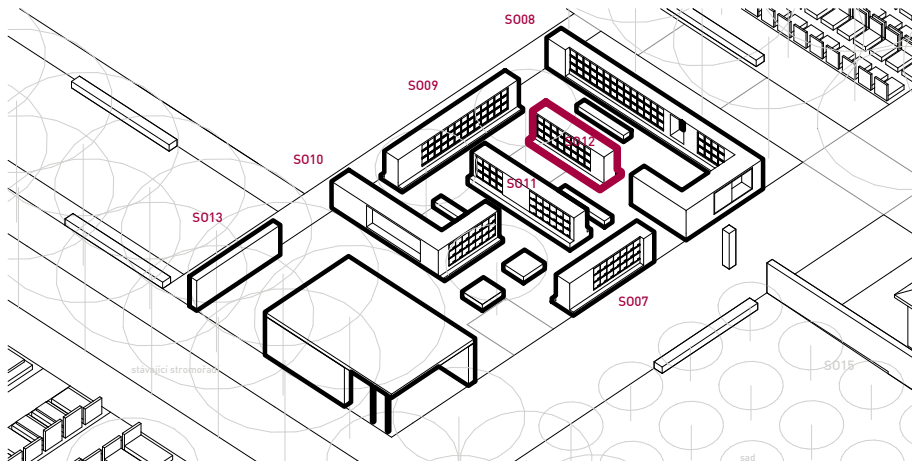

Popis objektu:

Založení kolumbárií je navrženo na železobetonových základových deskách tl. 200 mm v nezámrzné úrovni z betonu třídy C 20/25 – XC2 s vloženou výztuží ve formě KARI sítě Ø8-150x150 při dolním i horním povrchu. Na ní jsou pak navrženy stěny ze ztraceného bednění tl. 300 mm s výplňovým železobetonem z betonu třídy C 20/25 – XC2 s vloženou vázanou výztuží B 500B. Pasy budou na výšku dvou řad tvárnice, tj. 500mm. Prostor mezi pasy bude zasypán materiálem z výkopů, řádně zhutněným po 100mm.

Svislá i vodorovná nosná konstrukce kolumbárií je navržena na bázi betonu. Všechny viditelné plochy budou realizovány v pohledové kvalitě jako pohledový beton v třídě pohledovosti PB3. Beton je navržen vyšší třídy C 25/30 – XC4, XF3 s omezením maximálního průsaku na 35 mm dle ČSN EN 12390-8 s vloženou vázanou výztuží B 500B. Pro výrobu betonu bude použit bílý cement. Bednění budou provedena z hladkých desek z vodovzdorné překližky. Spároveň bednění bude v rámci AD odsouhlasen architektem. Před zahájením bude provedena zkušební plocha, bude odsouhlasena barva, struktura i povrch konstrukcí investorem a architektem stavby.

Betonáž bude provedena na dva záběry – sokl a nadsoklová část. Na podzemní stěny ze ztraceného bednění bude realizován vyztužený základový sokl vystupující nad úroveň terénu. Po realizaci soklu budou osazeny prefabrikované části – kolumbární okénka (viz níže) – a zhotovena výztuž a bednění pro zbývající monolitické části, vždy na koncích jednotlivých objektů, případně i mezilehle. Tvořeny budou železobetonovou monolitickou masou, vylehčenou dutinami s deskami Velox z betonu třídy C 25/30 – XC4, XF3. Zastřešení je navrženo jako železobetonová monolitická deska tl. 150 mm z betonu třídy C 25/30 – XC4, XF3. Výztuž je navržena jako vázaná jakosti B 500B. Před realizací bude provedena a odsouhlasena dílenská dokumentace dodavatele a podrobný statický výpočet.

Součástí konstrukčního řešení je konstrukce pro kolumbární okénka. Je navržena z kamenicky zpracovaných bloků – desek, šířek 20, 40 a 80mm. Zvoleným materiálem je tmavá-černá žula (supreme black), v povrchové úpravě leštěná. Svislé desky vymezují jednotlivá kolumbární okénka, standardně je navržena šířka 40mm, na styku s betonovými masivními bloky je navržena tloušťka 20mm, pro vymezení potřebné distance a vyrovnání modulových kroků. Vodorovné desky jsou navrženy v tl. 80mm. Délka desky vždy přes dva moduly. Na straně s plnými kolumbárními okny bude vodorovná deska řešena s čelem se dvěma polodrážkami, alternativně složením dvou desek 20mm a jedné desky 40mm, které vytvoří potřebnou profilaci čela pro uzavření čelními deskami. Před zahájením bude proveden zkušební vzorek, bude odsouhlasena barva, struktura i povrch investorem a architektem stavby.

Prosklené urnové uzávěry budou řešeny zakázkově jako atypické. Fixní část tvoří vložený ocelový rámeček, vlastní dvířka jsou navržena z kaleného skla, s minimálním rámečkem. Otevírání je otočné prostřednictvím kování pro otočné otevírání. Uzávěr bude osazen jednoduchým zámkem se závorou. Rám bude umožňovat odvětrání vnitřku niky prostřednictvím perforace. Kotvení do kamenné konstrukce bude pomocí kotev do kamene z nerezové oceli. Povrchová úprava rámu bude černý, matný krycí práškový lak v odstínu RAL9011 grafitová černá mat. Před zahájením bude proveden zkušební vzorek, bude odsouhlasena barva i povrch investorem a architektem stavby.

Uzavřené (plné) urnové uzávěry budou provedeny jako prefabrikované kamenné desky ve stejné barevnosti a struktuře jako konstrukce kolumbárních okének, tj. tmavá-černá žula (supreme black), v povrchové úpravě leštěná. Desky budou do konstrukce okének montovány na dva ozdobné šrouby s povrchovou úpravou černá mat. Uzávěry budou doplněny štítkem 150x50mm z černého nerez plechu tl. 1,5mm pro gravírování jmenovek. Před zahájením bude proveden zkušební vzorek, bude odsouhlasena barva i povrch investorem a architektem stavby.

ÚPRAVY HRBITOVA KBELY - ETAPA 1

ZPRACOVATEL:

23 STUDIO
ARCHITEKTURA | INTERIÉR | DESIGN

T: +420 775 137 881
E: STUDIO@23STUDIO.CZ
W: WWW.23STUDIO.CZ
A: LOBEČ 60 277 36 LOBEČ U MŠENA

ZODPOVĚDNÝ PROJEKTANT:

ING. JAN PUSTĚJOVSKÝ, Ph.D.
AUTORIZOVANÝ ARCHITEKT ČKA 4432

VYPRACOVAL:

ING. JAN PUSTĚJOVSKÝ, Ph.D.
ING. ARCH. TEREZA PUSTĚJOVSKÁ

OBJEDNATEL:

MĚSTSKÁ ČÁST PRAHA 19
SEMILSKÁ 43/1

197 00 PRAHA 9 - KBELY

IČO: 002 31 304

MÍSTO STAVBY:

PRAHA 9 - KBELY
PRAHA

Č.PARC.:

1956, 1957

K.Ú. KBELY

[731641]

STUPEŇ PD:

PODKLAD PRO
REALIZACI STAVBY

ČÁST PD:

VÝKRESOVÁ DOKUMENTACE

DATUM:

VÝKRES:

S012 - KOLUMBARIUM

MĚŘÍTKO:

1956, 1957

K.Ú. KBELY

[731641]

PARÉ Č.:

[731641]

VÝKRES Č.:

[731641]

1902

REA


D.1.1

10/2024


1:50

3xA3

07

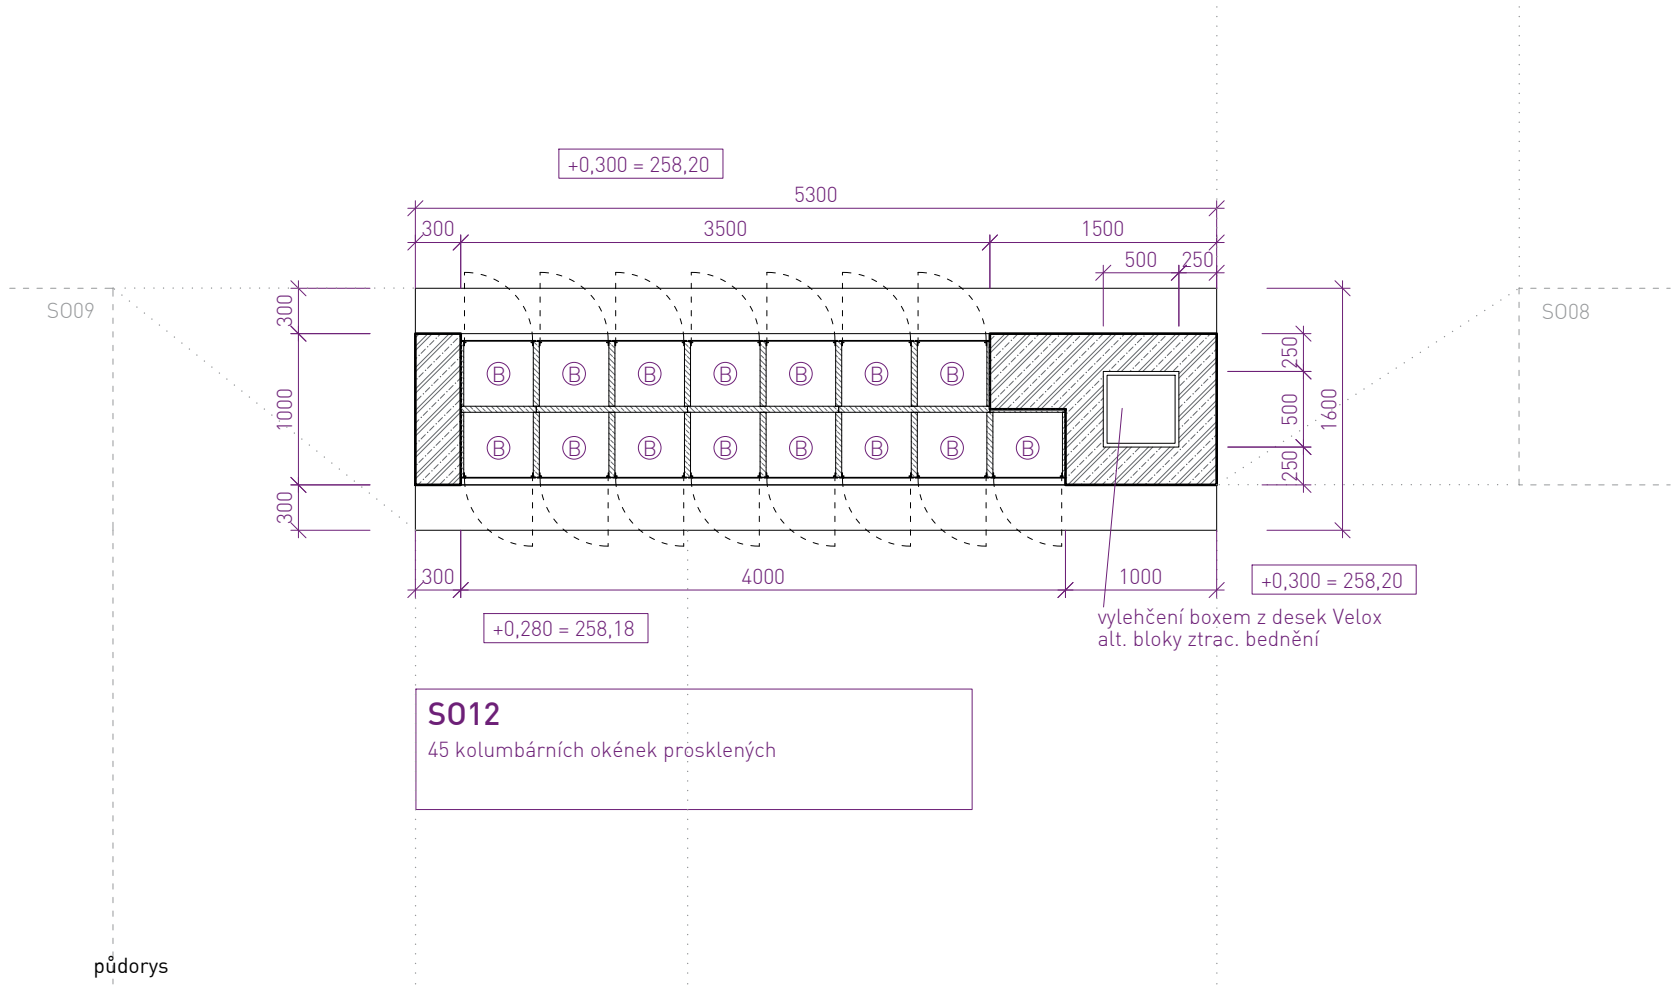

půdorys

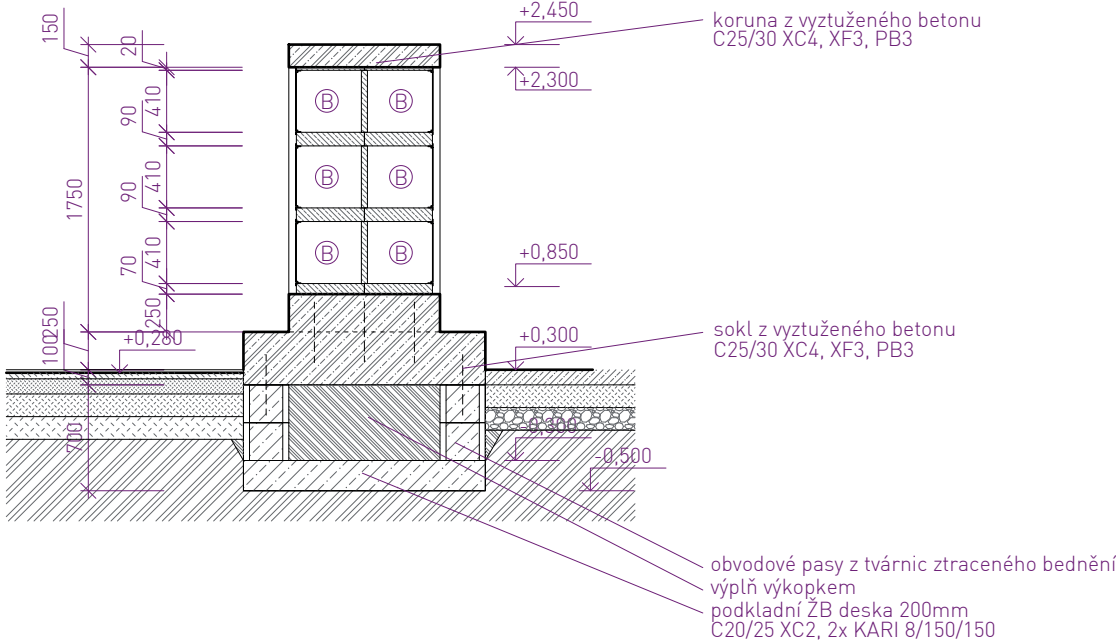

řez A - příčný

- monolitický železobeton, C25/30, XC4, XF3, PB3
- železobeton základových konstrukcí, C20/25, XC2
- podkladní beton, C12/15, X0
- kamenné desky - žula tmavá, leštěná
- vyztužený monolitický beton - pochozí povrch
- vibrovaný štěr + hlinitopísčitá lomová výsivka
- podkladní vrstvy - vibrovaný štěr
- podkladní vrstvy - štěrkostrž
- říční kamenivo - kačírek 8/16
- nasypaná zemina
- původní zemina

- A povrch z monolitického betonu v pohledové kvalitě - probarvený bílým pigmentem
- B montovaná kolumbaria 500x450x450mm - kamenné desky, leštěná žula tmavá prosklený čelní kovový rám - antracit
- C montovaná kolumbaria 500x450x450mm - kamenné desky, leštěná žula tmavá kamenná čelní deska se štítkem - leštěná žula tmavá
- D zámečnické konstrukce - antracit

- pozn.:
- Provedení dílců kolumbaria a monolitických betonů bude dle podmínek dodavatele
 - Výškové kóty upraveného terénu a stanovení ±0,000 bude potvrzeno příp. upraveno při realizaci a odsouhlaseno autorským dozorem.
 - Projektová dokumentace je zpracována na základě geodetického zaměření (výškopisné a polohopisné zaměření východní části hřbitova obsahující etapu 1 - Ing. Josef Vlach, květen 2020). Západní část hřbitova byla vynesena dle dostupných podkladů a ručního doměření - zakresleno šedou barvou.
 - V případě zjištěných rozdílů skutečného provedení stavby oproti PD nutno ihned kontaktovat projektanta. Všechny rozměry je nutné přeměřit přímo na stavbě.
 - Zakreslování dle ČSN 01 3420: 2004 Výkresy pozemních staveb.
 - Tento projekt bude sloužit jako podklad pro realizaci stavby a jako zadávací dokumentace (příloha k výkazu výměr).
 - Projekt obsahuje novostavby objektů kolumbária, přístřešku a navazujících ploch.
 - Zpracovatel nepřebírá jakékoli záruky za škody případně vzniklé použitím této dokumentace k jiným účelům, než pro jaké je určena.

ÚPRAVY HŘBITOVA KBELY - ETAPA 1

ZPRACOVATEL:

23 STUDIO
ARCHITEKTURA | INTERIÉR | DESIGN

T: +420 775 137 881
E: STUDIO@23STUDIO.CZ
W: WWW.23STUDIO.CZ
A: LOBEČ 60 277 36 LOBEČ U MŠENA

ZODPOVĚDNÝ PROJEKTANT:

ING. JAN PUSTĚJOVSKÝ, Ph.D.
AUTORIZOVANÝ ARCHITEKT ČKA 4432

VYPRACOVAL:

ING. JAN PUSTĚJOVSKÝ, Ph.D.
ING. ARCH. TEREZA PUSTĚJOVSKÁ

OBJEDNATEL:

MĚSTSKÁ ČÁST PRAHA 19
SEMILSKÁ 43/1

197 00 PRAHA 9 - KBELY
IČO: 002 31 304

MÍSTO STAVBY:

PRAHA 9 - KBELY
PRAHA

Č.PARC.:

1956, 1957
K.Ú. KBELY
(731641)

STUPEŇ PD:

PODKLAD PRO
REALIZACI STAVBY

ČÁST PD:
VÝKRESOVÁ DOKUMENTACE

DATUM:

VÝKRES:
S012 - KOLUMBARIUM
PŮDORYS, ŘEZ

MĚŘITKO:

1:50
FORMÁT:
A3

PARÉ Č.:

VÝKRES Č.:

d_07a

±0,000 = 257,90 BpV.


1902

REA


D.1.1

10/2024


pohled západní

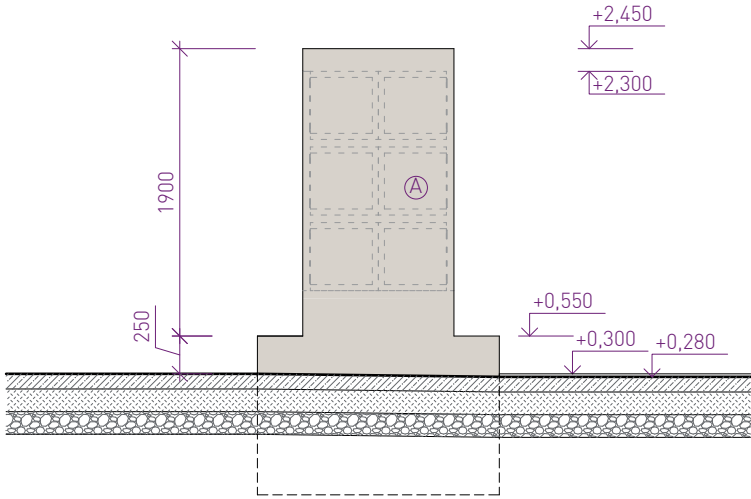


pohled jižní

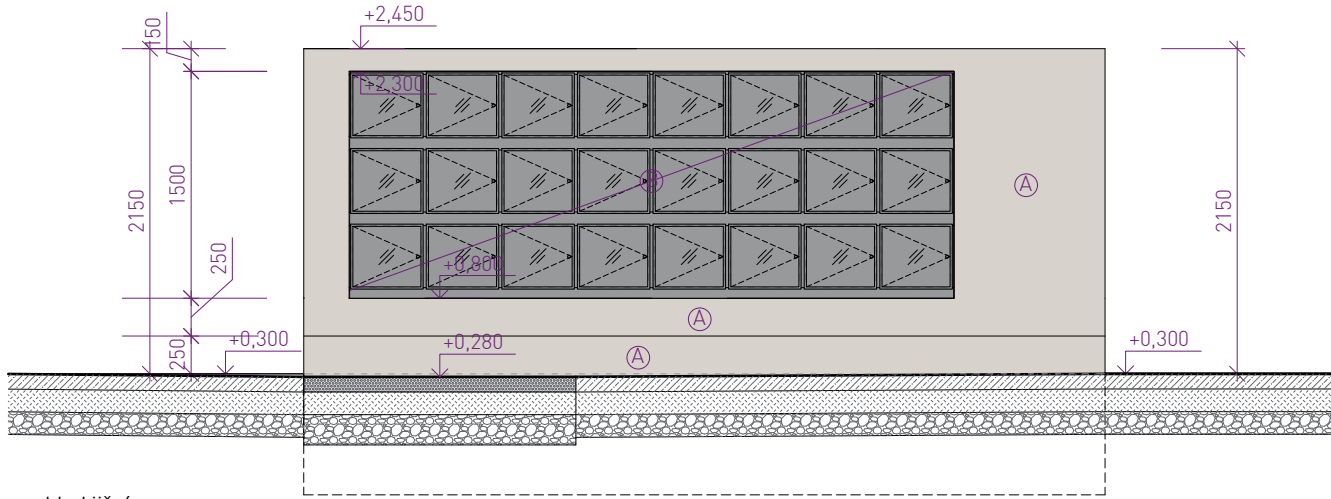

pohled východní

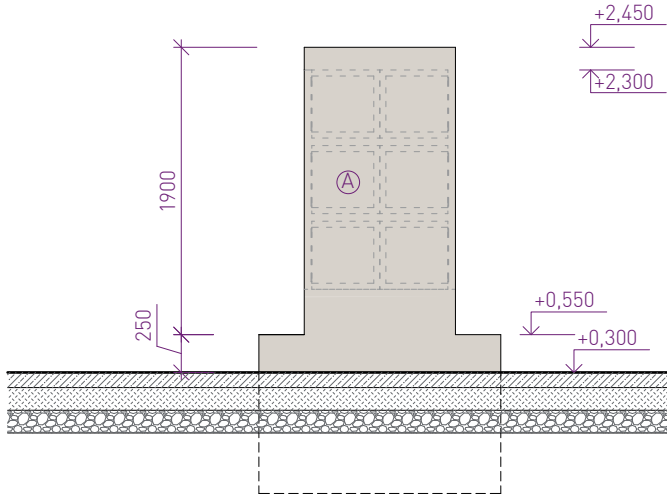

pohled severní

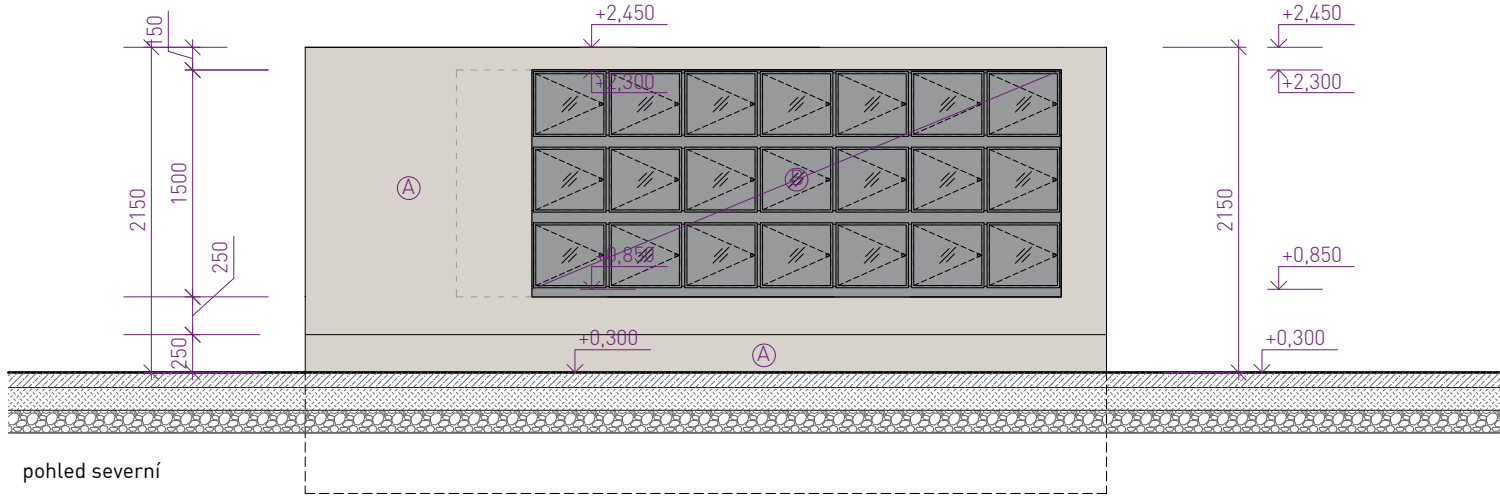

- monolitický železobeton, C25/30, XC4, XF3, PB3
- železobeton základových konstrukcí, C20/25, XC2
- podkladní beton, C12/15, X0
- kamenné desky - žula tmavá, leštěná
- vyztužený monolitický beton - pochozí povrch
- vibrovaný štěrk + hlinitopísčitá lomová výsivka
- podkladní vrstvy - vibrovaný štěrk
- podkladní vrstvy - štěrkodrt ŠD
- říční kamenivo - kačírek 8/16
- nасыпанá zemina
- пůvodní zemina

- А povrch z monolitického betonu v pohledové kvalitě - probarvený bílým pigmentem
- В montovaná kolumbaria 500x450x450mm - kamenné desky, leštěná žula tmavá prosklený čelní kovový rám - antracit
- С montovaná kolumbaria 500x450x450mm - kamenné desky, leštěná žula tmavá kamenná čelní deska se štítkem - leštěná žula tmavá
- Д zámečnické konstrukce - antracit

pozn.:

- Provedení dílců kolumbaria a monolitických betonů bude dle podmínek dodavatele
- Výškové kóty upraveného terénu a stanovení ±0,000 bude potvrzeno příp. upraveno při realizaci a odsouhlaseno autorským dozorem.
- Projektová dokumentace je zpracována na základě geodetického zaměření (výškopisné a polohopisné zaměření východní části hřbitova obsahující etapu 1 - Ing. Josef Vlach, květen 2020). Západní část hřbitova byla vynesena dle dostupných podkladů a ručního doměření - zakresleno šedou barvou.
- V případě zjištěných rozdílů skutečného provedení stavby oproti PD nutno ihned kontaktovat projektanta. Všechny rozměry je nutné přeměřit přímo na stavbě.
- Zakreslování dle ČSN 01 3420: 2004 Výkresy pozemních staveb.
- Tento projekt bude sloužit jako podklad pro realizaci stavby a jako zadávací dokumentace (příloha k výkazu výměr).
- Projekt obsahuje novostavby objektů kolumbária, přístřešku a navazujících ploch.
- Zpracovatel nepřebírá jakékoli záruky za škody případně vzniklé použitím této dokumentace k jiným účelům, než pro jaké je určena.

ÚPRAVY HŘBITOVA KBELY - ETAPA 1

ZPRACOVATEL:

23 STUDIO
ARCHITECTURA | INTERIOR | DESIGN

T: +420 775 137 881
E: STUDIO@23STUDIO.CZ
W: WWW.23STUDIO.CZ
A: LOBEČ 60 277 36 LOBEČ U MŠENA

ZODPOVĚDNÝ PROJEKTANT:

ING. JAN PUSTĚJOVSKÝ, Ph.D.
AUTORIZOVANÝ ARCHITEKT ČKA 4432

VYPRACOVAL:

ING. JAN PUSTĚJOVSKÝ, Ph.D.
ING. ARCH. TEREZA PUSTĚJOVSKÁ
(731641)

OBJEDNATEL:

MĚSTSKÁ ČÁST PRAHA 19
SEMILSKÁ 43/1
197 00 PRAHA 9 - KBELY
IČO: 002 31 304

MÍSTO STAVBY:

PRAHA 9 - KBELY
PRAHA

Č.PARC.:

1956, 1957
K.Ú. KBELY
(731641)

STUPEŇ PD:

PODKLAD PRO
REALIZACI STAVBY

ČÁST PD:

VÝKRESOVÁ DOKUMENTACE
DATUM:

VÝKRES:

S012 - KOLUMBARIUM
POHLEDY

MĚŘÍTKO:

FORMÁT:

PARÉ Č.:

VÝKRES Č.:

±0,000 = 257,90 BpV.

1902

REA

D.1.1

10/2024

1:50


A3


07b

VÝKRES I NÁVRH JE A ZŮSTANE MAJETKEM ARCHITEKTA A NESMÍ BÝT ROZMNOŽOVÁN, PŘEDÁN TŘETÍM OSOBÁM, POUŽIT CELÝ ANI Z ČÁSTI BEZ PÍSEMNÉHO SOUHLASU ARCHITEKTA

Popis objektu:

Založení svislých konstrukcí bude provedeno na železobetonových základových pasech rozměru 600x500 mm příp. 800x500 mm, z kterých budou přímo startovat svislé konstrukce nadzemní části. V místě kotvení ocelových sloupů jsou pak navrženy druhé stupně výšky 200 mm nad horní hranu základových konstrukcí, ke kterým budou kotveny ocelové sloupy přes patní plechy P12 a za pomoci chemických kotev – 4ks M16 [8.8] na jeden sloup. Železobetonové základové pasy jsou navrženy z betonu třídy C 20/25 – XC2 s vázanou výztuží B 500B. Konstrukčně budou minimálně vyztuženy. Pod základovými konstrukcemi budou provedeny podkladní beton tl. 100 mm z betonu třídy C 12/15 – X0, který bude případně prohlouben do požadované hloubky na základě skutečně zastižené geologie a doporučení geologa.

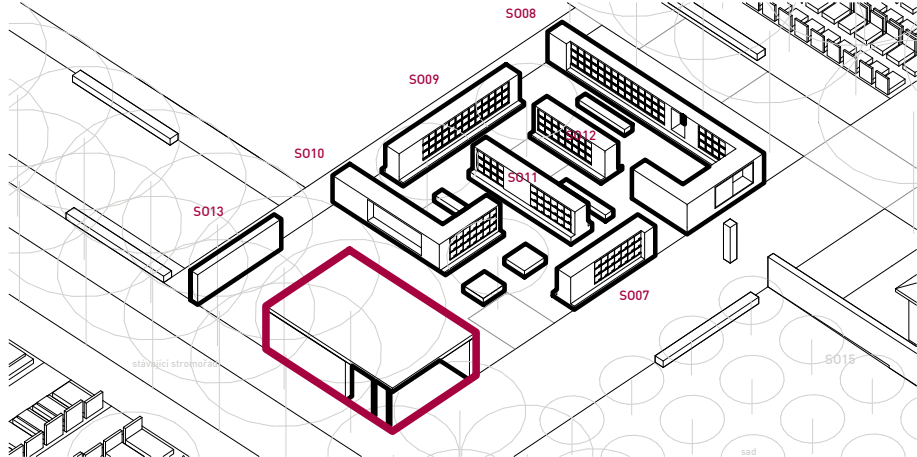

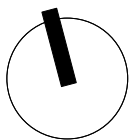

- monolitický železobeton, C25/30, XC4, XF3, PB3
železobeton základových konstrukcí, C20/25, XC2
podkladní beton, C12/15, X0
kamenné desky - žula tmavá, leštěná
vyztužený monolitický beton - pochozí povrch
vibrovaný štěrk + hlinitopísčitá lomová výsivka
podkladní vrstvy - vibrovaný štěr
podkladní vrstvy - štěrkokodř ŠD
říční kamenivo - kačírek 8/16
nasypaná zemina
původní zemina


- A povrch z monolitického betonu v pohledové kvalitě - probarvený bílým pigmentem
B montovaná kolumbaria 500x450x450mm - kamenné desky, leštěná žula tmavá
prosklený čelní kovový rám - antracit
C montovaná kolumbaria 500x450x450mm - kamenné desky, leštěná žula tmavá
kamenná čelní deska se štítkem - leštěná žula tmavá
D zámečnické konstrukce - antracit

- pozn.:
• Provedení dílců kolumbaria a monolitických betonů bude dle podmínek dodavatele
• Výškové kóty upraveného terénu a stanovení ±0,000 bude potvrzeno příp. upraveno při realizaci a odsouhlaseno autorským dozorem.
• Projektová dokumentace je zpracována na základě geodetického zaměření (výškopisné a polohopisné zaměření východní části hřbitova obsahující etapu 1 - Ing. Josef Vlach, květen 2020). Západní část hřbitova byla vynesena dle dostupných podkladů a ručního doměření - zakresleno šedou barvou.
• V případě zjištěných rozdílů skutečného provedení stavby oproti PD nutno ihned kontaktovat projektanta. Všechny rozměry je nutné přeměřit přímo na stavbě.
• Zakreslování dle ČSN 01 3420: 2004 Výkresy pozemních staveb.
• Tento projekt bude sloužit jako podklad pro realizaci stavby a jako zadávací dokumentace (příloha k výkazu výměr).
• Projekt obsahuje novostavby objektů kolumbária, přístřešku a navazujících ploch.
• Zpracovatel nepřebírá jakékoli záruky za škody případně vzniklé použitím této dokumentace k jiným účelům, než pro jaké je určena.

±0,000 = 257,90 BpV.

ÚPRAVY HŘBITOVA KBELY - ETAPA 1			1902
ZPRACOVATEL:	OBJEDNATEL:	STUPEŇ PD:	
23 STUDIO	MĚSTSKÁ ČÁST PRAHA 19	PODKLAD PRO	
ARCHITEKTURA INTERIÉR EXTERIÉR	SEMILSKÁ 43/1	REALIZACI STAVBY	REA
T: +420 775 127 881	197 00 PRAHA 9 - KBELY	ČÁST PD:	
E: STUDIO@23STUDIO.CZ	IČO: 002 31 304	VÝKRESOVÁ DOKUMENTACE	D.1.1
W: WWW.23STUDIO.CZ		DATUM:	10/2024
A: LOREČ 49 277 34 LOREČ U MĚNA		VÝKRES:	
ZODPOVĚDNÝ PROJEKTANT:	MÍSTO STAVBY:	5013 - PŘÍSTŘEŠEK	
ING. JAN PUSTĚJOVSKÝ, Ph.D.	PRAHA 9 - KBELY	PŮDORYS (ÚROVEŇ +1,50)	
AUTORIZOVANÝ ARCHITEKT ČKA 4432	PRAHA	MEŘÍTKO:	1:50
VYPRACOVAL:	Č.PARC.:	FORMÁT:	600x297mm
ING. JAN PUSTĚJOVSKÝ, Ph.D.	1956, 1957	K.Ú. KBELY	
ING. ARCH. TEREZA PUSTĚJOVSKÁ	(731641)	PARÉ Č.:	08a

VÝKRES I NÁVRH JE A ZŮSTANE MAJETKEM ARCHITEKTA A NESMÍ BÝT ROZMNOŽOVÁN, PŘEDÁN TŘETÍM OSOBÁM, POUŽIT CÍLÝ ANI Z ČÁSTI BEZ PÍSEMNÉHO SOUHLASU ARCHITEKTA

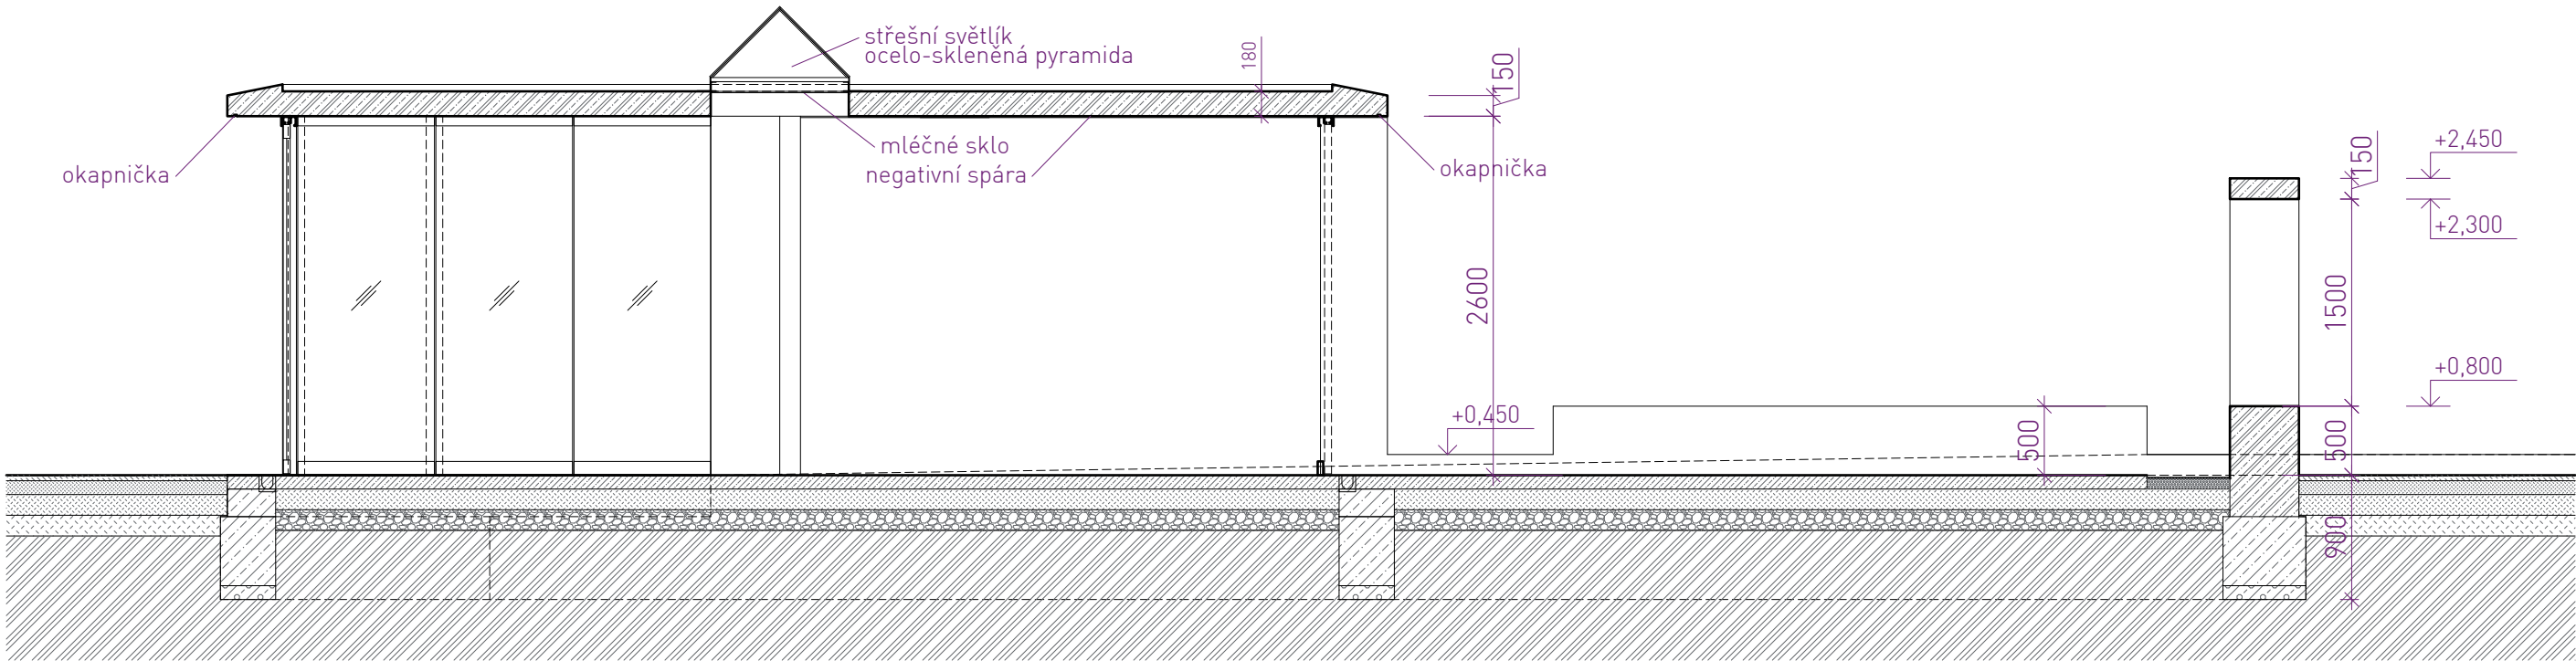


- monolitický železobeton, C25/30, XC4, XF3, PB3
- železobeton základových konstrukcí, C20/25, XC2
- podkladní beton, C12/15, X0
- kamenné desky - žula tmavá, leštěná
- vyztužený monolitický beton - pochozí povrch
- vibrovaný štěrk + hlinitopísčité lomové výsivky
- podkladní vrstvy - vibrovaný štěrk
- podkladní vrstvy - štěrkokodrt ŠD
- říční kamenivo - kačírek 8/16
- nasypaná zemina
- původní zemina

- Ⓐ povrch z monolitického betonu v pohledové kvalitě - probarvený bílým pigmentem
- Ⓑ montovaná kolumbaria 500x450x450mm - kamenné desky, leštěná žula tmavá, prosklený čelní kovový rám - antracit
- Ⓒ montovaná kolumbaria 500x450x450mm - kamenné desky, leštěná žula tmavá, kamenná čelní deska se štítkem - leštěná žula tmavá
- Ⓓ zámečnické konstrukce - antracit

- pozn.:
- Provedení dílců kolumbaria a monolitických betonů bude dle podmínek dodavatele
 - Výškové kóty upraveného terénu a stanovení ±0,000 bude potvrzeno příp. upraveno při realizaci a odsouhlaseno autorským dozorem.
 - Projektová dokumentace je zpracována na základě geodetického zaměření (výškopisné a polohopisné zaměření východní části hřbitova obsahující etapu 1 - Ing. Josef Vlach, květen 2020). Západní část hřbitova byla vynesena dle dostupných podkladů a ručního doměření - zakresleno šedou barvou.
 - V případě zjištěných rozdílů skutečného provedení stavby oproti PD nutno ihned kontaktovat projektanta. Všechny rozměry je nutné přeměřit přímo na stavbě.
 - Zakreslování dle ČSN 01 3420: 2004 Výkresy pozemních staveb.
 - Tento projekt bude sloužit jako podklad pro realizaci stavby a jako zadávací dokumentace (příloha k výkazu výměr).
 - Projekt obsahuje novostavby objektů kolumbária, přístřešku a navazujících ploch.
 - Zpracovatel nepřebírá jakékoli záruky za škody případně vzniklé použitím této dokumentace k jiným účelům, než pro jaké je určena.

±0,000 = 257,90 BpV.		
ÚPRAVY HŘBITOVA KBELY - ETAPA 1		
ZPRACOVATEL:	OBJEDNATEL:	STUPEŇ PD:
23 STUDIO ARCHITEKTURA INTERIÉR DESIGN T: +420 775 137 881 E: STUDIO@23STUDIO.CZ W: WWW.23STUDIO.CZ A: LOBEČ 60 277 36 LOBEČ U MŠENA	MĚSTSKÁ ČÁST PRAHA 19	PODKLAD PRO
	SEMILSKÁ 43/1	REALIZACI STAVBY
	197 00 PRAHA 9 - KBELY	ČÁST PD:
	IČO: 002 31 304	VÝKRESOVÁ DOKUMENTACE
ZODPOVĚDNÝ PROJEKTANT:	MÍSTO STAVBY:	DATUM:
ING. JAN PUSTĚJOVSKÝ, Ph.D.	PRAHA 9 - KBELY	10/2024
AUTORIZOVANÝ ARCHITEKT ČKA 4432	PRAHA	VÝKRES:
VYPRACOVAL:	Č.PARC.:	5013 - PŘÍSTŘEŠEK
ING. JAN PUSTĚJOVSKÝ, Ph.D.	1956, 1957	ŘEZ PODÉLNÝ
ING.ARCH. TEREZA PUSTĚJOVSKÁ	K.Ú. KBELY	MĚŘÍTKO:
	[731641]	1:50
		FORMÁT:
		2xA4
		PARÉ Č.:
		VÝKRES Č.:
		d_08b

VÝKRES I NÁVRH JE A ZŮSTANE MAJETKEM ARCHITEKTA A NESMÍ BÝT ROZMNOŽOVÁN, PŘEDÁN TŘETÍM OSOBÁM, POUŽIT CELÝ ANI Z ČÁSTI BEZ PÍSEMNÉHO SOUHLASU ARCHITEKTA

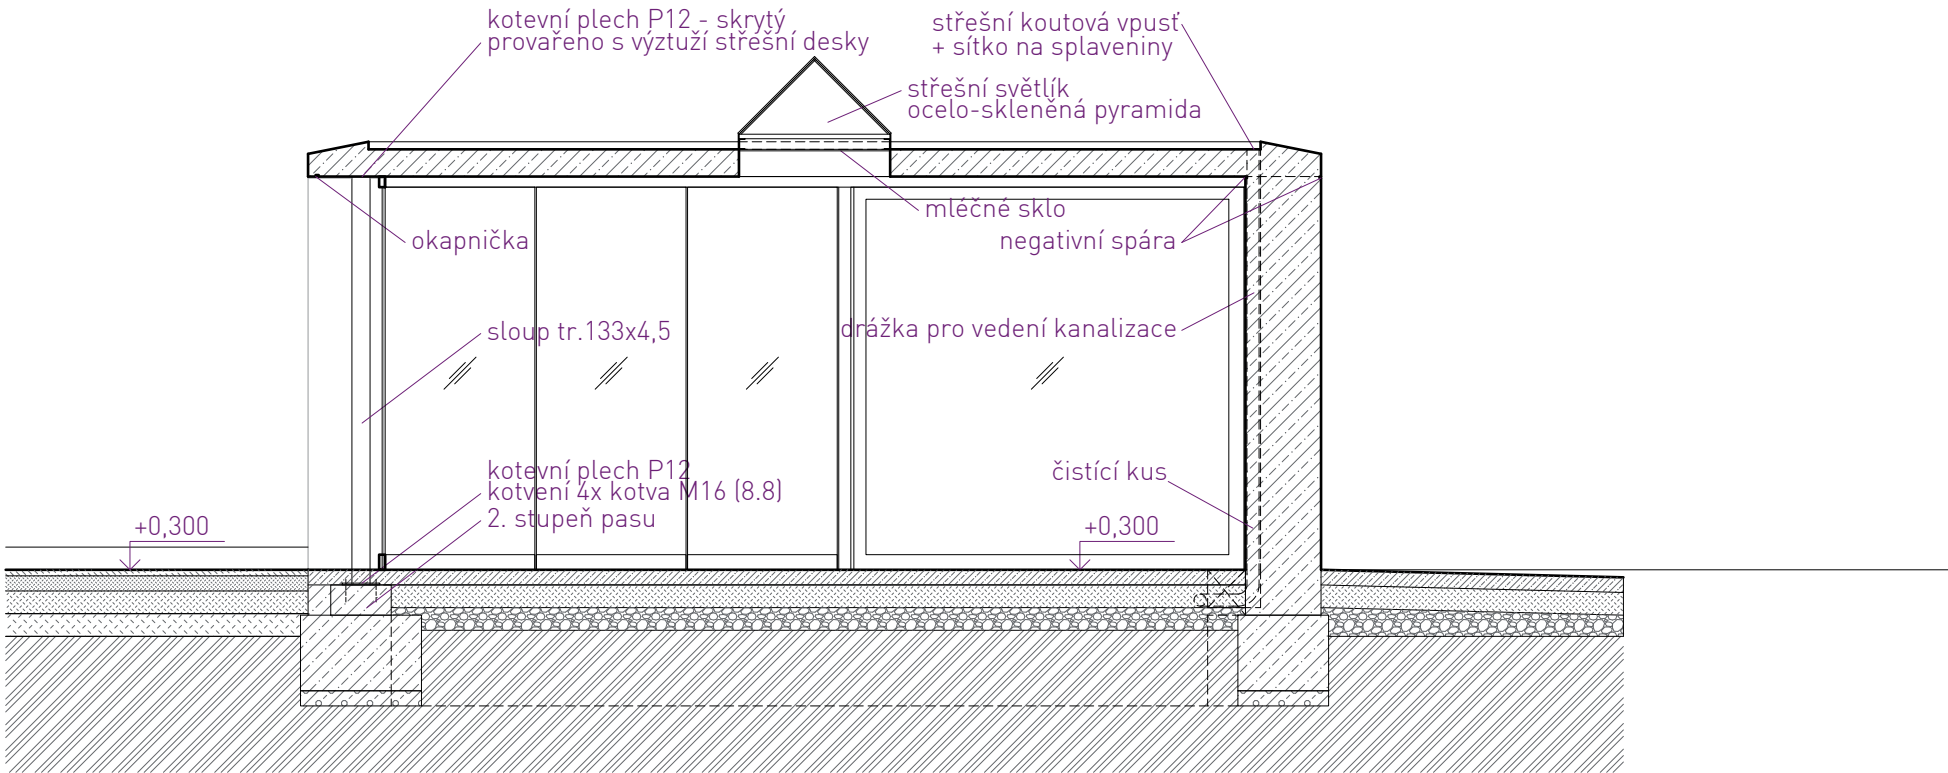

- monolitický železobeton, C25/30, XC4, XF3, PB3
- železobeton základových konstrukcí, C20/25, XC2
- podkladní beton, C12/15, X0
- kamenné desky - žula tmavá, leštěná
- vyztužený monolitický beton - pochozí povrch
- vibrovaný štěrk + hlinitopísčítá lomová výsivka
- podkladní vrstvy - vibrovaný štěrk
- podkladní vrstvy - štěrkokodrt ŠD
- říční kamenivo - kačírek 8/16
- nasypaná zemina
- původní zemina

- Ⓐ povrch z monolitického betonu v pohledové kvalitě - probarvený bílým pigmentem
- Ⓑ montovaná kolumbaria 500x450x450mm - kamenné desky, leštěná žula tmavá prosklený čelní kovový rám - antracit
- Ⓒ montovaná kolumbaria 500x450x450mm - kamenné desky, leštěná žula tmavá kamenná čelní deska se štítkem - leštěná žula tmavá
- Ⓓ zámečnické konstrukce - antracit

- pozn.:
- Provedení dílců kolumbaria a monolitických betonů bude dle podmínek dodavatele
 - Výškové kóty upraveného terénu a stanovení ±0,000 bude potvrzeno příp. upraveno při realizaci a odsouhlaseno autorským dozorem.
 - Projektová dokumentace je zpracována na základě geodetického zaměření (výškopisné a polohopisné zaměření východní části hřbitova obsahující etapu 1 - Ing. Josef Vlach, květen 2020). Západní část hřbitova byla vynesena dle dostupných podkladů a ručního doměření - zakresleno šedou barvou.
 - V případě zjištěných rozdílů skutečného provedení stavby oproti PD nutno ihned kontaktovat projektanta. Všechny rozměry je nutné přeměřit přímo na stavbě.
 - Zakreslování dle ČSN 01 3420: 2004 Výkresy pozemních staveb.
 - Tento projekt bude sloužit jako podklad pro realizaci stavby a jako zadávací dokumentace (příloha k výkazu výměr).
 - Projekt obsahuje novostavby objektů kolumbária, přístřešku a navazujících ploch.
 - Zpracovatel nepřebírá jakékoli záruky za škody případně vzniklé použitím této dokumentace k jiným účelům, než pro jaké je určena.

ÚPRAVY HŘBITOVA KBELY - ETAPA 1

ZPRACOVATEL:

23 STUDIO
ARCHITEKTURA | INTERIÉR | DESIGN

T: +420 775 137 881
E: STUDIO@23STUDIO.CZ
W: WWW.23STUDIO.CZ
A: LOBEČ 60 277 36 LOBEČ U MŠENA

ZODPOVĚDNÝ PROJEKTANT:

ING. JAN PUSTĚJOVSKÝ, Ph.D.

AUTORIZOVANÝ ARCHITEKT ČKA 4432

VYPRACOVAL:

ING. JAN PUSTĚJOVSKÝ, Ph.D.

ING.ARCH. TEREZA PUSTĚJOVSKÁ

OBJEDNATEL:

MĚSTSKÁ ČÁST PRAHA 19

SEMILSKÁ 43/1

197 00 PRAHA 9 - KBELY

IČO: 002 31 304

MÍSTO STAVBY:

PRAHA 9 - KBELY

PRAHA

Č.PARC.:

1956, 1957

K.Ú. KBELY

[731641]

STUPEŇ PD:

PODKLAD PRO

REALIZACI STAVBY

ČÁST PD:

VÝKRESOVÁ DOKUMENTACE

DATUM:

VÝKRES:

5013 - PŘÍSTŘEŠEK

ŘEZ PŘÍČNÝ

MĚŘÍTKO:

FORMÁT:

PARÉ Č.:

VÝKRES Č.:

±0,000 = 257,90 BpV.

1902

REA

D.1.1


10/2024

1:50


2xA4

d_08c

VÝKRES I NÁVRH JE A ZŮSTANE MAJETKEM ARCHITEKTA A NESMÍ BÝT ROZMNOŽOVÁN, PŘEDÁN TŘETÍM OSOBÁM, POUŽIT CELÝ ANI Z ČÁSTI BEZ PÍSEMNÉHO SOUHLASU ARCHITEKTA

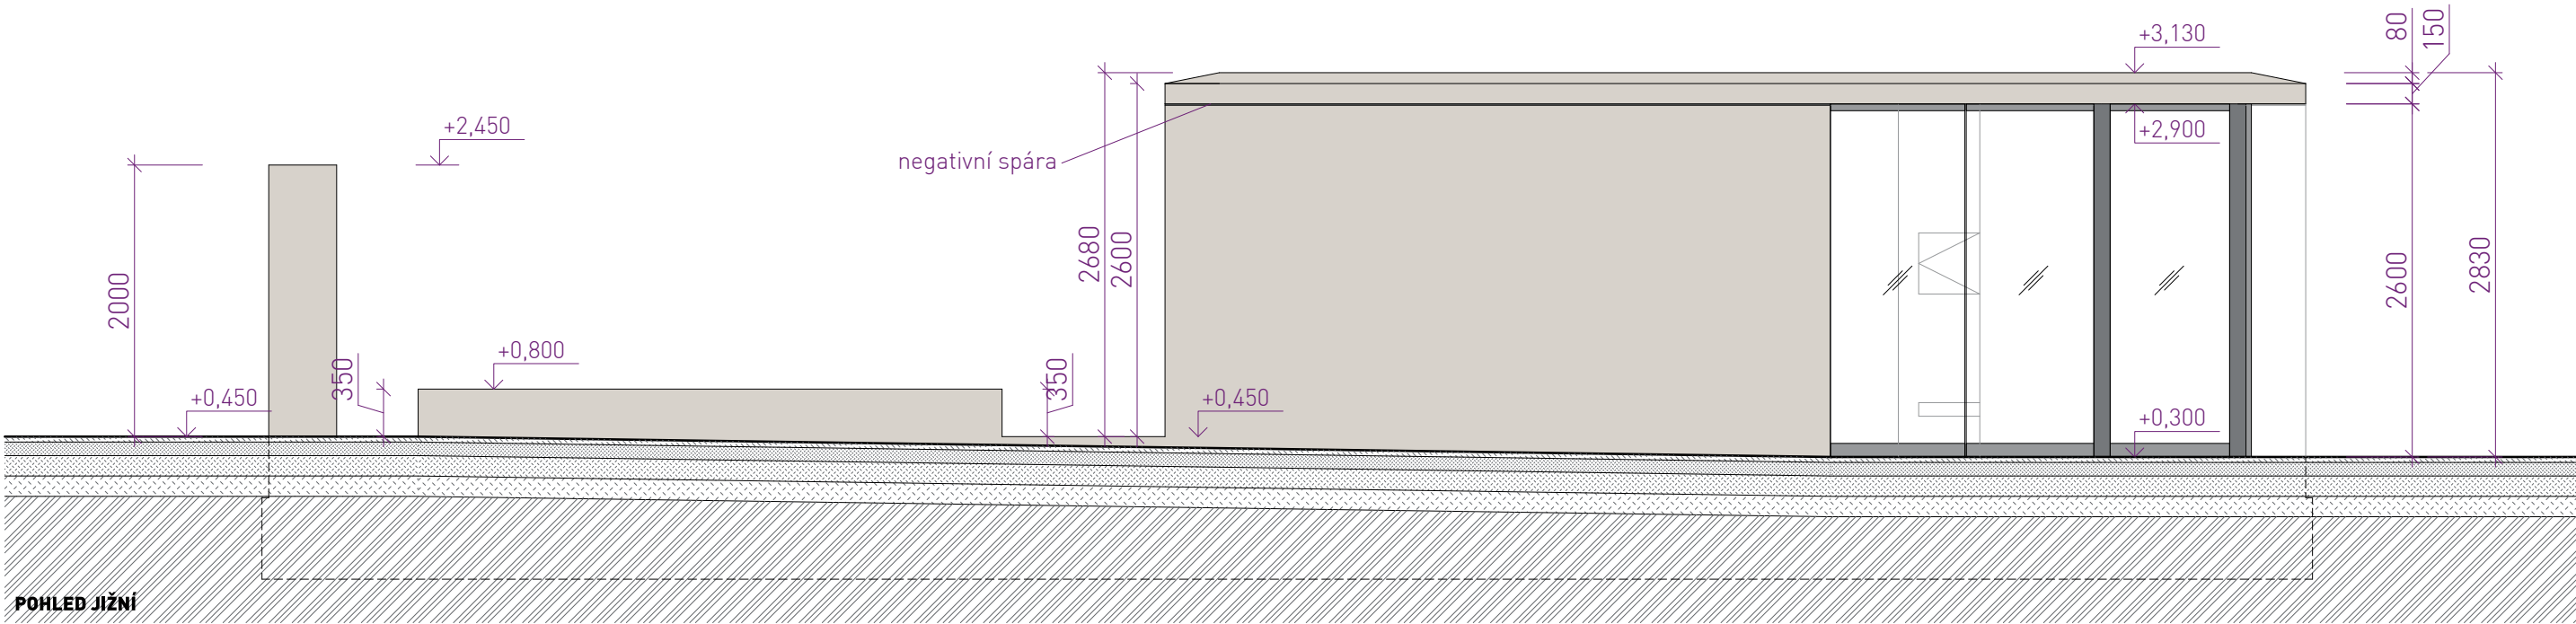

POHLED JIŽNÍ

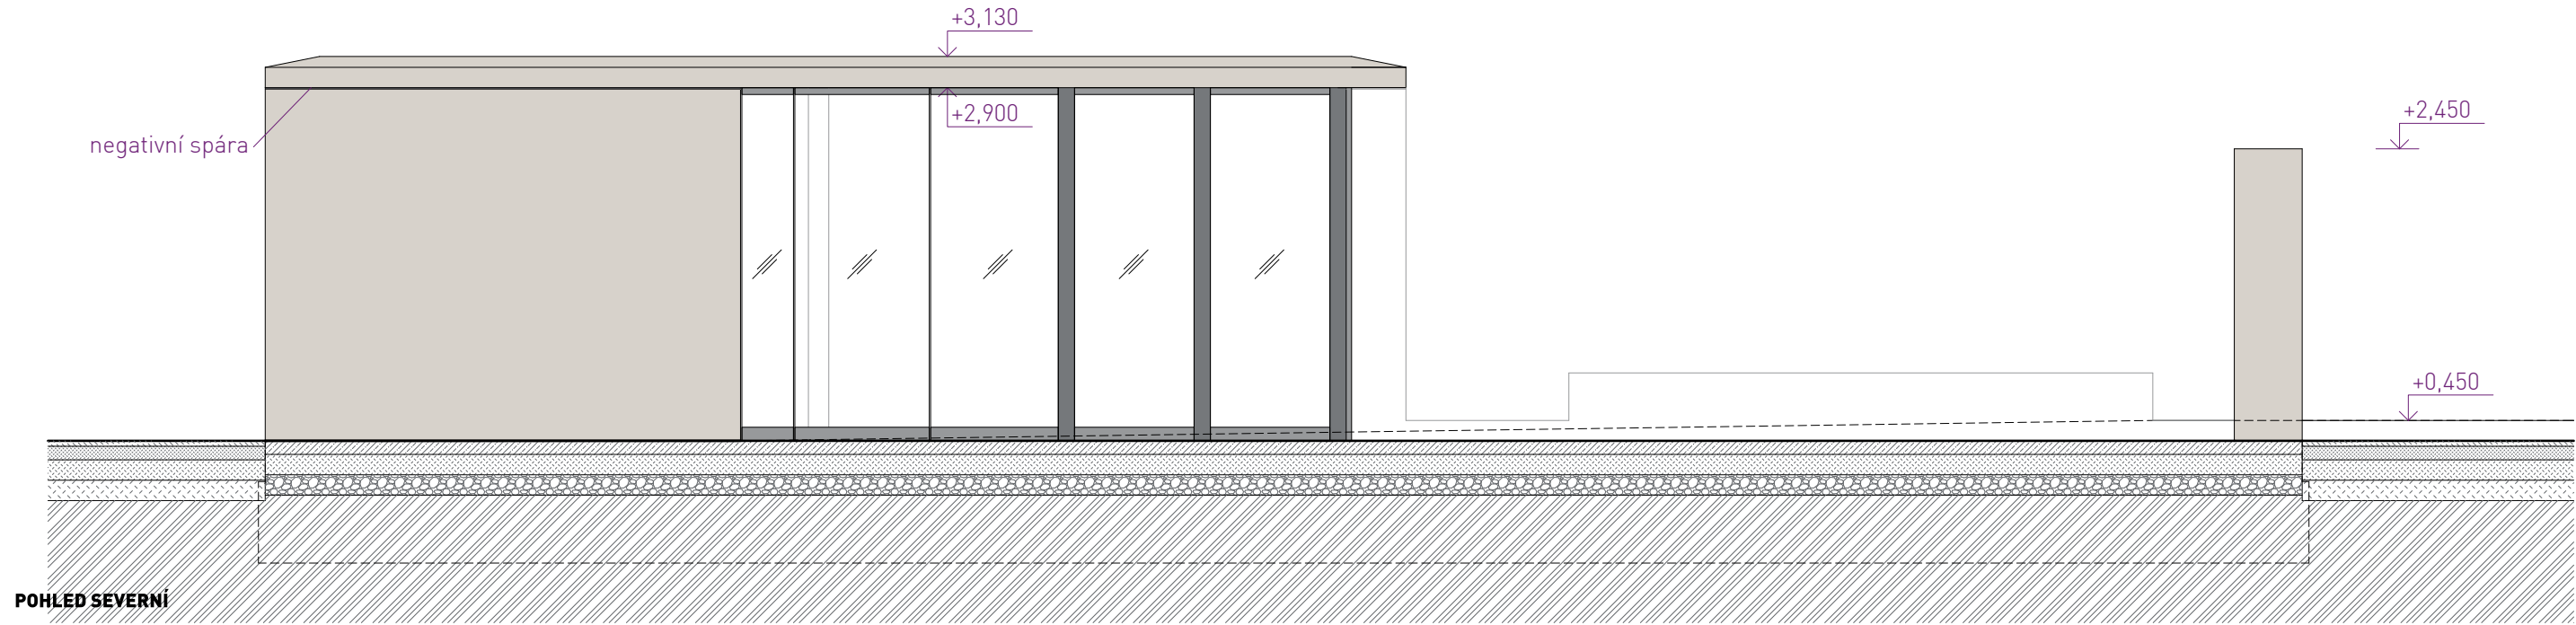

POHLED SEVERNÍ

- monolitický železobeton, C25/30, XC4, XF3, PB3
- železobeton základových konstrukcí, C20/25, XC2
- podkladní beton, C12/15, X0
- kamenné desky - žula tmavá, leštěná
- vyztužený monolitický beton - pochozí povrch
- vibrovaný štěrk + hlinitopísčitá lomová výsivka
- podkladní vrstvy - vibrovaný štěrk
- podkladní vrstvy - štěrkokdrť ŠD
- říční kamenivo - kačírek 8/16
- nasypaná zemina
- původní zemina

- Ⓐ povrch z monolitického betonu v pohledové kvalitě - probarvený bílým pigmentem
- Ⓑ montovaná kolumbaria 500x450x450mm - kamenné desky, leštěná žula tmavá prosklený čelní kovový rám - antracit
- Ⓒ montovaná kolumbaria 500x450x450mm - kamenné desky, leštěná žula tmavá kamenná čelní deska se štítkem - leštěná žula tmavá
- Ⓓ zámečnické konstrukce - antracit

- pozn.:
- Provedení dílců kolumbaria a monolitických betonů bude dle podmínek dodavatele
 - Výškové kóty upraveného terénu a stanovení ±0,000 bude potvrzeno příp. upraveno při realizaci a odsouhlaseno autorským dozorem.
 - Projektová dokumentace je zpracována na základě geodetického zaměření (výškopisné a polohopisné zaměření východní části hřbitova obsahující etapu 1 - Ing. Josef Vlach, květen 2020). Západní část hřbitova byla vynesena dle dostupných podkladů a ručního doměření - zakresleno šedou barvou.
 - V případě zjištěných rozdílů skutečného provedení stavby oproti PD nutno ihned kontaktovat projektanta. Všechny rozměry je nutné přeměřit přímo na stavbě.
 - Zakreslování dle ČSN 01 3420: 2004 Výkresy pozemních staveb.
 - Tento projekt bude sloužit jako podklad pro realizaci stavby a jako zadávací dokumentace (příloha k výkazu výměr).
 - Projekt obsahuje novostavby objektů kolumbária, přístřešku a navazujících ploch.
 - Zpracovatel nepřebírá jakékoli záruky za škody případně vzniklé použitím této dokumentace k jiným účelům, než pro jaké je určena.

ÚPRAVY HŘBITOVA KBELY - ETAPA 1


ZPRACOVATEL:
23 STUDIO
ARCHITECTURA | INTERIOR | DESIGN
T: +420 775 137 881
E: STUDIO@23STUDIO.CZ
W: WWW.23STUDIO.CZ
A: LOBEČ 60 277 36 LOBEČ U MŠENA

ZODPOVĚDNÝ PROJEKTANT:
ING. JAN PUSTĚJOVSKÝ, Ph.D.
AUTORIZOVANÝ ARCHITEKT ČKA 4432
VYPRACOVAL:
ING. JAN PUSTĚJOVSKÝ, Ph.D.
ING. ARCH. TEREZA PUSTĚJOVSKÁ


OBJEDNATEL:
MĚSTSKÁ ČÁST PRAHA 19
SEMILSKÁ 43/1
197 00 PRAHA 9 - KBELY
IČO: 002 31 304
MÍSTO STAVBY:
PRAHA 9 - KBELY
PRAHA
Č.PARC.:
1956, 1957
K.Ú. KBELY
[731641]

STUPEŇ PD:
PODKLAD PRO
REALIZACI STAVBY
ČÁST PD:
VÝKRESOVÁ DOKUMENTACE
DATUM:
VÝKRES:
5013 - PŘÍSTŘEŠEK
POHLEDY
MĚŘÍTKO:
FORMÁT:
PARÉ Č.:
1:50
2xA4
VÝKRES Č.:
08d


VÝKRES I NÁVRH JE A ZŮSTANE MAJETKEM ARCHITEKTA A NESMÍ BÝT ROZMNOŽOVÁN, PŘEDÁN TŘETÍM OSOBÁM, POUŽIT CELÝ ANI Z ČÁSTI BEZ PÍSEMNÉHO SOUHLASU ARCHITEKTA

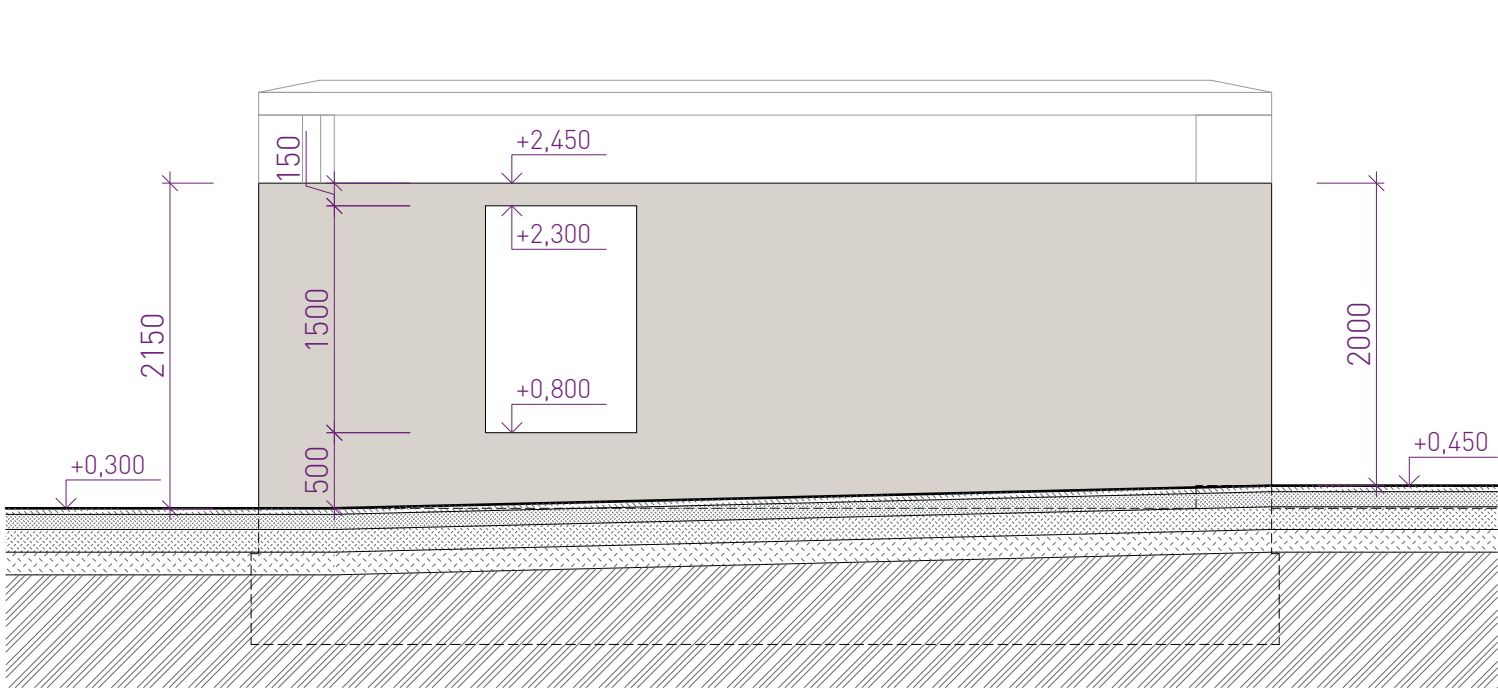

POHLED ZÁPADNÍ - ZEDĚ

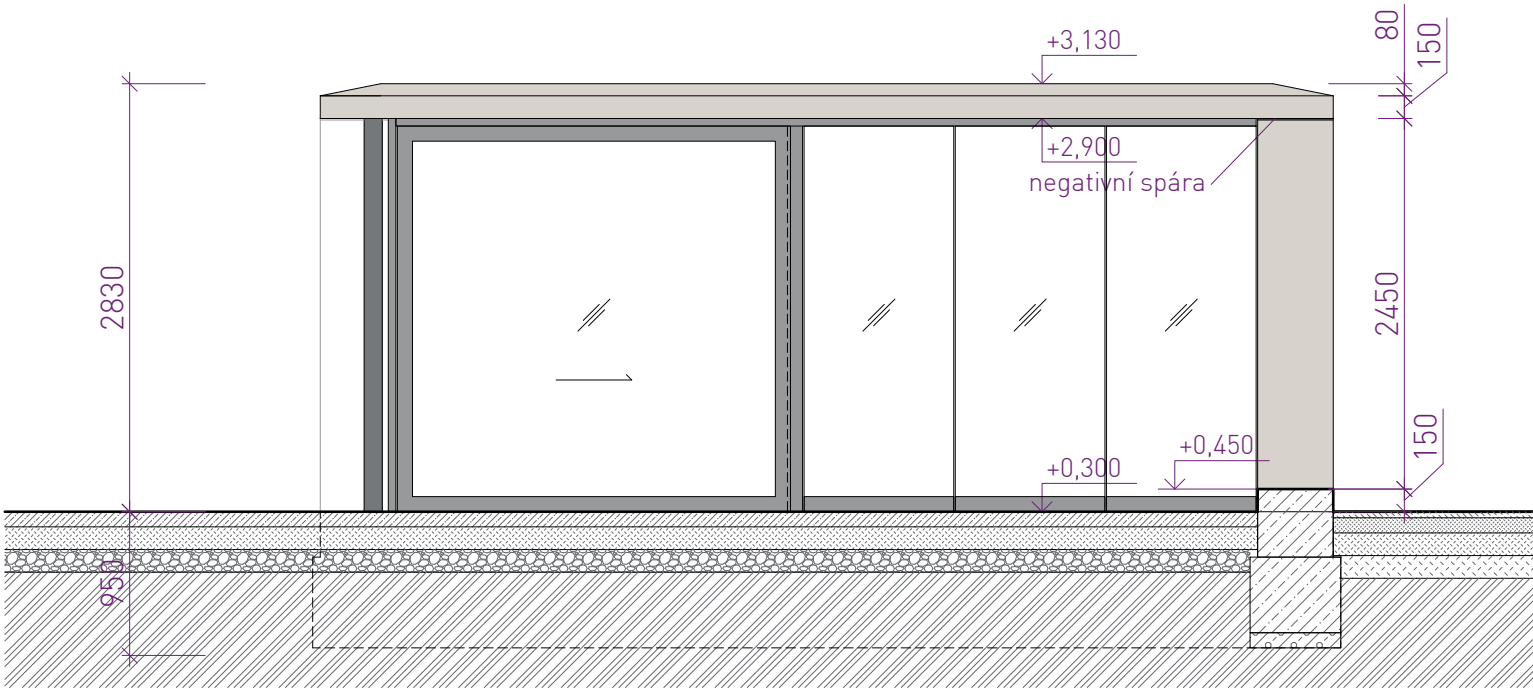

POHLED ZÁPADNÍ

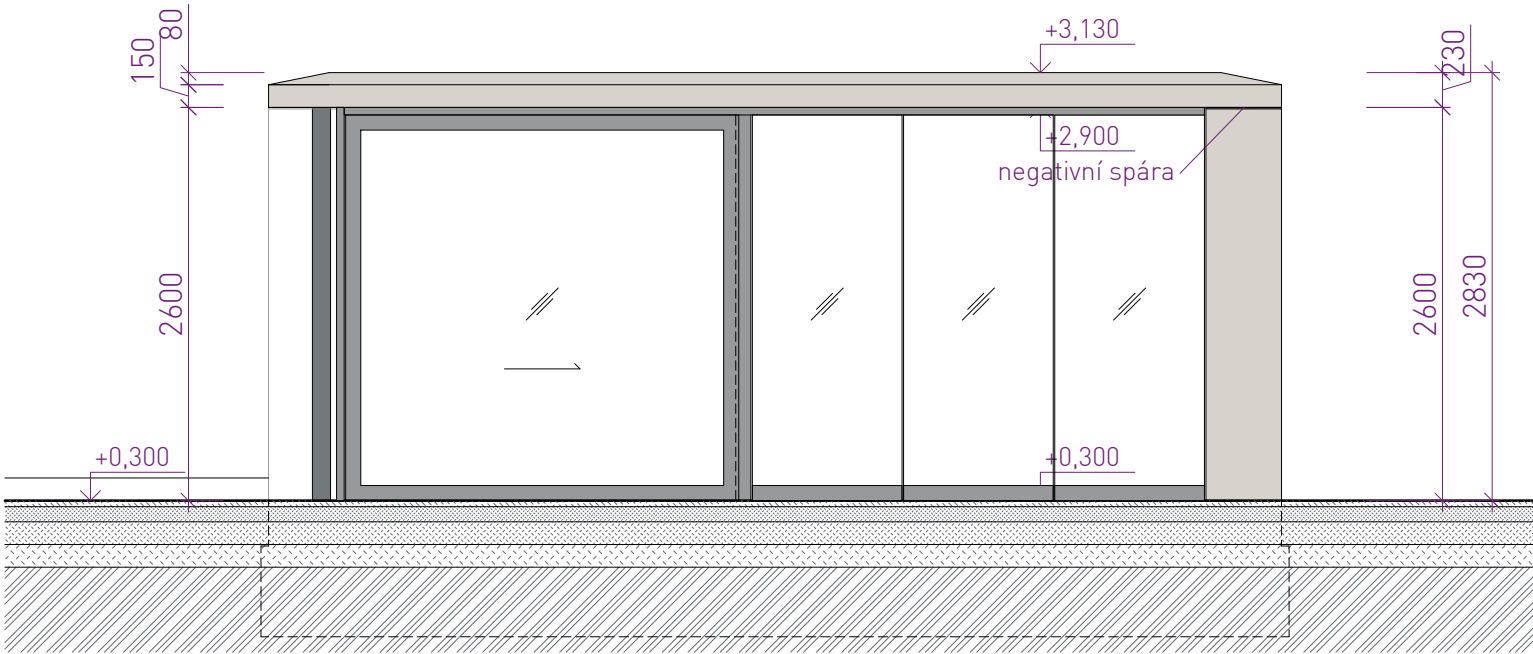

POHLED VÝCHODNÍ

- monolitický železobeton, C25/30, XC4, XF3, PB3
- železobeton základových konstrukcí, C20/25, XC2
- podkladní beton, C12/15, X0
- kamenné desky - žula tmavá, leštěná
- vyztužený monolitický beton - pochozí povrch
- vibrovaný štěrk + hlinitopísčitá lomová výsivka
- podkladní vrstvy - vibrovaný štěrk
- podkladní vrstvy - štěrkokdrť ŠD
- říční kamenivo - kačírek 8/16
- nasypaná zemina
- původní zemina


- Ⓐ povrch z monolitického betonu v pohledové kvalitě - probarvený bílým pigmentem
- Ⓑ montovaná kolumbaria 500x450x450mm - kamenné desky, leštěná žula tmavá prosklený čelní kovový rám - antracit
- Ⓒ montovaná kolumbaria 500x450x450mm - kamenné desky, leštěná žula tmavá kamenná čelní deska se štítkem - leštěná žula tmavá
- Ⓓ zámečnické konstrukce - antracit

- pozn.:
- Provedení dílců kolumbaria a monolitických betonů bude dle podmínek dodavatele
 - Výškové kóty upraveného terénu a stanovení ±0,000 bude potvrzeno příp. upraveno při realizaci a odsouhlaseno autorským dozorem.
 - Projektová dokumentace je zpracována na základě geodetického zaměření (výškopisné a polohopisné zaměření východní části hřbitova obsahující etapu 1 - Ing. Josef Vlach, květen 2020). Západní část hřbitova byla vynesena dle dostupných podkladů a ručního doměření - zakresleno šedou barvou.
 - V případě zjištěných rozdílů skutečného provedení stavby oproti PD nutno ihned kontaktovat projektanta. Všechny rozměry je nutné přeměřit přímo na stavbě.
 - Zakreslování dle ČSN 01 3420: 2004 Výkresy pozemních staveb.
 - Tento projekt bude sloužit jako podklad pro realizaci stavby a jako zadávací dokumentace (příloha k výkazu výměr).
 - Projekt obsahuje novostavby objektů kolumbária, přístřešku a navazujících ploch.
 - Zpracovatel nepřebírá jakékoli záruky za škody případně vzniklé použitím této dokumentace k jiným účelům, než pro jaké je určena.


±0,000 = 257,90 BpV.		
ÚPRAVY HŘBITOVA KBELY - ETAPA 1		
ZPRACOVATEL:	OBJEDNATEL:	STUPEŇ PD:
23 STUDIO	MĚSTSKÁ ČÁST PRAHA 19	PODKLAD PRO
ARCHITEKTURA INTERIÉR DESIGN	SEMILSKÁ 43/1	REALIZACI STAVBY
T: +420 775 137 881	197 00 PRAHA 9 - KBELY	ČÁST PD:
E: STUDIO@23STUDIO.CZ	IČO: 002 31 304	VÝKRESOVÁ DOKUMENTACE
W: WWW.23STUDIO.CZ		DATUM:
A: LOBEČ 60 277 36 LOBEČ U MŠENA		10/2024
ZODPOVĚDNÝ PROJEKTANT:	MÍSTO STAVBY:	VÝKRES:
ING. JAN PUSTĚJOVSKÝ, Ph.D.	PRAHA 9 - KBELY	5013 - PŘÍSTŘEŠEK
AUTORIZOVANÝ ARCHITEKT ČKA 4432	PRAHA	POHLEDY
VYPRACOVAL:	Č.PARC.:	MĚŘÍTKO:
ING. JAN PUSTĚJOVSKÝ, Ph.D.	1956, 1957	1:50
ING.ARCH. TEREZA PUSTĚJOVSKÁ	K.Ú. KBELY	FORMÁT:
[731641]	[731641]	2xA4
		PARÉ Č.:
		VÝKRES Č.:
		081

VÝKRES I NÁVRH JE A ZŮSTANE MAJETKEM ARCHITEKTA A NESMÍ BÝT ROZMNOŽOVÁN, PŘEDÁN TŘETÍM OSOBÁM, POUŽIT CELÝ ANI Z ČÁSTI BEZ PÍSEMNÉHO SOUHLASU ARCHITEKTA


A mlatový povrch

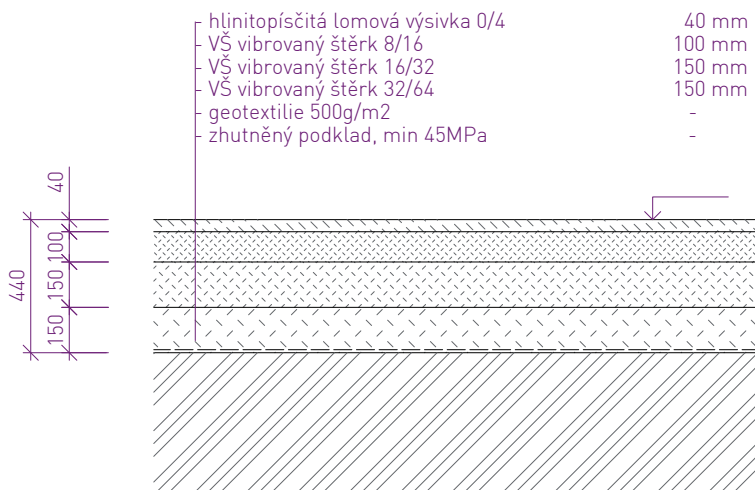

B litý beton pochozí

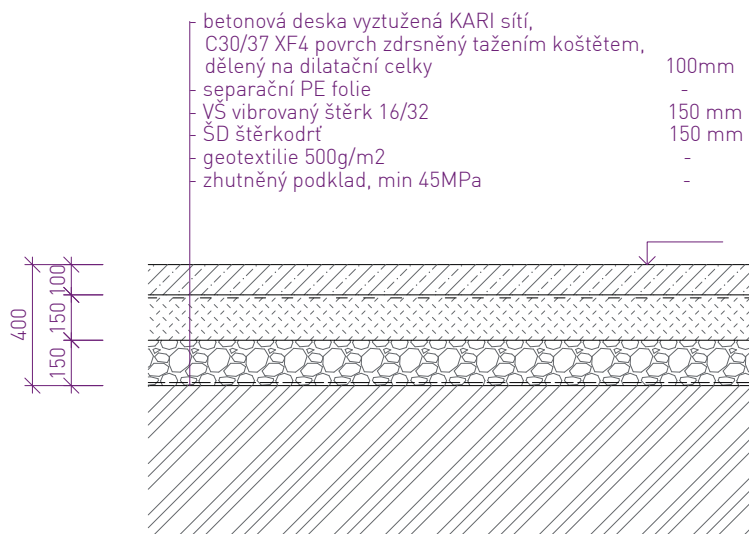

C kačírek pochozí vsak

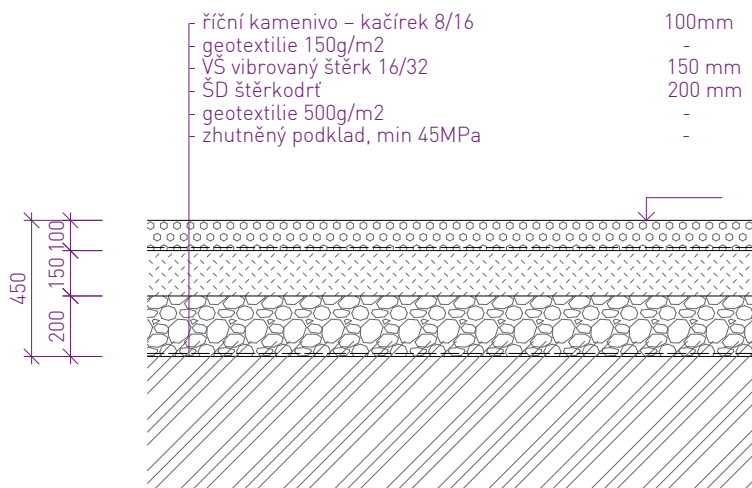

ÚPRAVY HŘBITOVA KBELY - ETAPA 1

1902

ZPRACOVATEL:

23 STUDIO
ARCHITEKTURA | INTERIÉR | DESIGN

T: +420 775 137 881
E: STUDIO@23STUDIO.CZ
W: WWW.23STUDIO.CZ
A: LOBEČ 60 277 36 LOBEČ U MŠENA

ZODPOVĚDNÝ PROJEKTANT:

ING. JAN PUSTĚJOVSKÝ, Ph.D.

AUTORIZOVANÝ ARCHITEKT ČKA 4432

VYPRACOVAL:

ING. JAN PUSTĚJOVSKÝ, Ph.D.

ING.ARCH. TEREZA PUSTĚJOVSKÁ

OBJEDNATEL:

MĚSTSKÁ ČÁST PRAHA 19

SEMILSKÁ 43/1

197 00 PRAHA 9 - KBELY

IČO: 002 31 304

MÍSTO STAVBY:

PRAHA 9 - KBELY

PRAHA

Č.PARC.:

1956, 1957

K.Ú. KBELY

[731641]

STUPEŇ PD:

PODKLAD PRO

REALIZACI STAVBY

ČÁST PD:

VÝKRESOVÁ DOKUMENTACE

DATUM:

VÝKRES:

SKLADBY POVRCHŮ

MĚŘÍTKO:

FORMÁT:

PARÉ Č.:

VÝKRES Č.:

REA

D.1.1

10/2024

1:25

2xA4

d_09



VÝKAZ VÝMĚR

ÚPRAVY HŘBITOVA KBELY - ETAPA 1

1902

ZPRACOVATEL:

23 STUDIO
ARCHITEKTURA | INTERIÉR | DESIGN

T: +420 775 137 881
E: STUDIO@23STUDIO.CZ
W: WWW.23STUDIO.CZ
A: LOBEČ 40 277 36 LOBEČ U MŠENA

ZODPOVĚDNÝ PROJEKTANT:

ING. JAN PUSTĚJOVSKÝ, Ph.D.

AUTORIZOVANÝ ARCHITEKT ČKA 4432

VYPRACOVAL:

ING. IVETA STŘELCOVÁ, Ph.D.

ING. JAN PUSTĚJOVSKÝ, Ph.D.

OBJEDNATEL:

MĚSTSKÁ ČÁST PRAHA 19

SEMILSKÁ 43/1

197 00 PRAHA 9 - KBELY

IČO: 002 31 304

MÍSTO STAVBY:

PRAHA 9 - KBELY

PRAHA

Č.PARC.:

1956, 1957

K.Ú. KBELY

[731641]

STUPEŇ PD:

SOUPIS PRACÍ

A DODÁVEK

ČÁST PD:

VÝKAZ VÝMĚR

DATUM:

07/2023

VÝKRES:

MĚŘÍTKO:

FORMÁT:

PARÉ Č.:

VÝKRES Č.:

SPD

VV

VÝKRES I NÁVRH JE A ZŮSTANE MAJETKEM ARCHITEKTA A NESMÍ BÝT ROZMNOŽOVÁN, PŘEDÁN TŘETÍM OSOBÁM, POUŽIT CELÝ ANI Z ČÁSTI BEZ PÍSEMNÉHO SOUHLASU ARCHITEKTA



KONTROLNÍ ROZPOČET

ÚPRAVY HŘBITOVA KBELY - ETAPA 1

1902

ZPRACOVATEL:

23 STUDIO
ARCHITEKTURA | INTERIÉR | DESIGN

T: +420 775 137 881
E: STUDIO@23STUDIO.CZ
W: WWW.23STUDIO.CZ
A: LOBEC 40 277 36 LOBEC U MŠENA

ZODPOVĚDNÝ PROJEKTANT:

ING. JAN PUSTĚJOVSKÝ, Ph.D.

AUTORIZOVANÝ ARCHITEKT ČKA 4432

VYPRACOVAL:

ING. IVETA STŘELCOVÁ, Ph.D.

ING. JAN PUSTĚJOVSKÝ, Ph.D.

OBJEDNATEL:

MĚSTSKÁ ČÁST PRAHA 19

SEMILSKÁ 43/1

197 00 PRAHA 9 - KBELY

IČO: 002 31 304

MÍSTO STAVBY:

PRAHA 9 - KBELY

PRAHA

Č.PARC.:

1956, 1957

K.Ú. KBELY

[731641]

STUPEŇ PD:

SOUPIS PRACÍ

A DODÁVEK

ČÁST PD:

VÝKAZ VÝMĚR

DÁTUM:

VÝKRES:

MĚŘÍTKO:

FORMÁT:

PARÉ Č.:

VÝKRES Č.:

SPD

ROZ

07/2023

VÝKRES I NÁVRH JE A ZŮSTANE MAJETKEM ARCHITEKTA A NESMÍ BÝT ROZMNOŽOVÁN, PŘEDÁN TŘETÍM OSOBÁM, POUŽIT CELÝ ANI Z ČÁSTI BEZ PÍSEMNÉHO SOUHLASU ARCHITEKTA