


PŮDORYS 3.NP
NOVÝ STAV
MĚŘÍTKO 1:100

TABULKA MISTNOSTI		POLOHA 42
0.01	ŠPORTOVCI	10.00
0.02	ŠPORTOVCI	10.82
0.03	ŠPORTOVCI	8.05
0.04	ŠPORTOVCI	8.07
0.05	WILKOP (ŠNE KANJELAR)	54.97
0.06	WILKOP (ŠNE KANJELAR)	54.97
0.07	KANJELAR	41.83
0.08	KANJELAR	27.73
0.09	KANJELAR	27.73
0.10	ŠPORTOVCI	24.64
0.11	ŠPORTOVCI (KOPANJE FORU)	24.64
0.12	ŠP-KOPJUNE	6.31
0.13	ŠP-KOPJUNE	6.31
0.14	ŠP-KOPJUNE	6.31
0.15	ŠP-KOPJUNE	6.31
0.16	ŠP-KOPJUNE	13.57
0.17	ŠP-KOPJUNE	13.57
0.18	ŠP-KOPJUNE	13.57
0.19	ŠP-KOPJUNE	13.57
0.20	ŠP-KOPJUNE	13.57
0.21	KANJELAR	27.68
0.22	KANJELAR	27.68
0.23	ŠP-KOPJUNE	5.41
0.24	ŠPORTOVCI	10.00
0.25	ŠPORTOVCI	10.82
0.26	KANJELAR	14.71
0.27	KANJELAR	14.71
0.28	ŠPORTOVCI (ŠNE KANJELAR)	11.07
0.29	ŠPORTOVCI (ŠNE KANJELAR)	11.07
0.30	ŠPORTOVCI	36.31
0.31	ŠPORTOVCI	15.09
0.32	ŠPORTOVCI	15.09
0.33	SATNA	24.34
0.34	SATNA	24.34
0.35	SATNA	24.34
0.36	ŠP-KOPJUNE	5.24
0.37	ŠP-KOPJUNE	5.24
0.38	ŠP-KOPJUNE	5.24
0.39	ŠP-KOPJUNE	5.24
0.40	ŠP-KOPJUNE	5.24

POZNÁMKY

- [illegible]

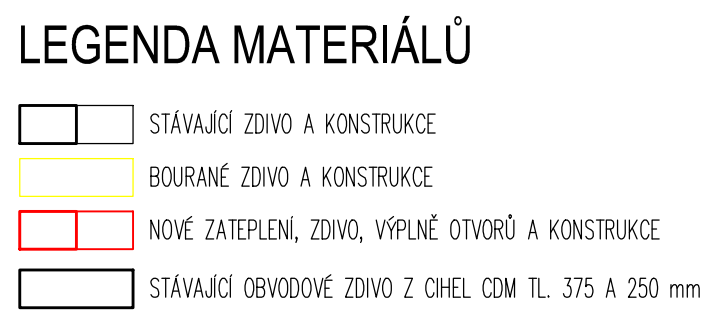

± 0,000 – ÚROVEŇ PODLAHY 1.NP VE VSTUPNÍ ČÁSTI OBJEKTU			
Hl. ind. projektu Ing. Karel Kopecký autorizační úřad pro posouzení stavby Vedoucí projektant Ing. Petr Orlíček autorizační úřad pro posouzení stavby Projektant Miroslav Král kvr@studiosb.cz		Číslo zakázky 27-10	Archivní číslo 1143/A Píseň
Název díla Zateplení objektu KD Máj Pelhřimov		studio sb projektová a inženýrská kancelář Ing. Karel Kopecký, Bělohorská 333, 390 01 Pelhřimov info@studio-sb.cz Tel.: +420 565 322 963 www.studio-sb.cz Fax: +420 565 322 963	
Investor Město Pelhřimov	Místo Patební	Datum 28.06.2013	
Učelová výhledy 151143 - zateplení majetkopisná stav. oprava, dle		Stupeň projektu PP	
Číslo výkresu Půdorys 3.NP - nový stav		Formát 12 x A4	Měřítko 1:100 Číslo výkresu F.4.