




Ing. Jiří Pilský, STORMEN s.r.o. Pod Turnovskou tratí 18 198 00 Praha 9 - Hloubětín IČO: 408 61 121			
Vypracoval: H. Žáková			
Projektant specialista:			
Stavba: MĚSTO PELHŘIMOV		Stupeň PD: PSP	
VÝMĚNA UMĚLÉHO TRÁVNÍKU III. GENERACE		A4: 2	
Výkres: SITUACE A VYTÝČOVACÍ PLÁN		Měřítko: 1:500	
Investor: Město Pelhřimov		Datum: 07/2013	v.č.

VZOROVÝ ŘEZ KONSTRUKCÍ HŘIŠTĚ VČ. VÝBĚHŮ M 1:10

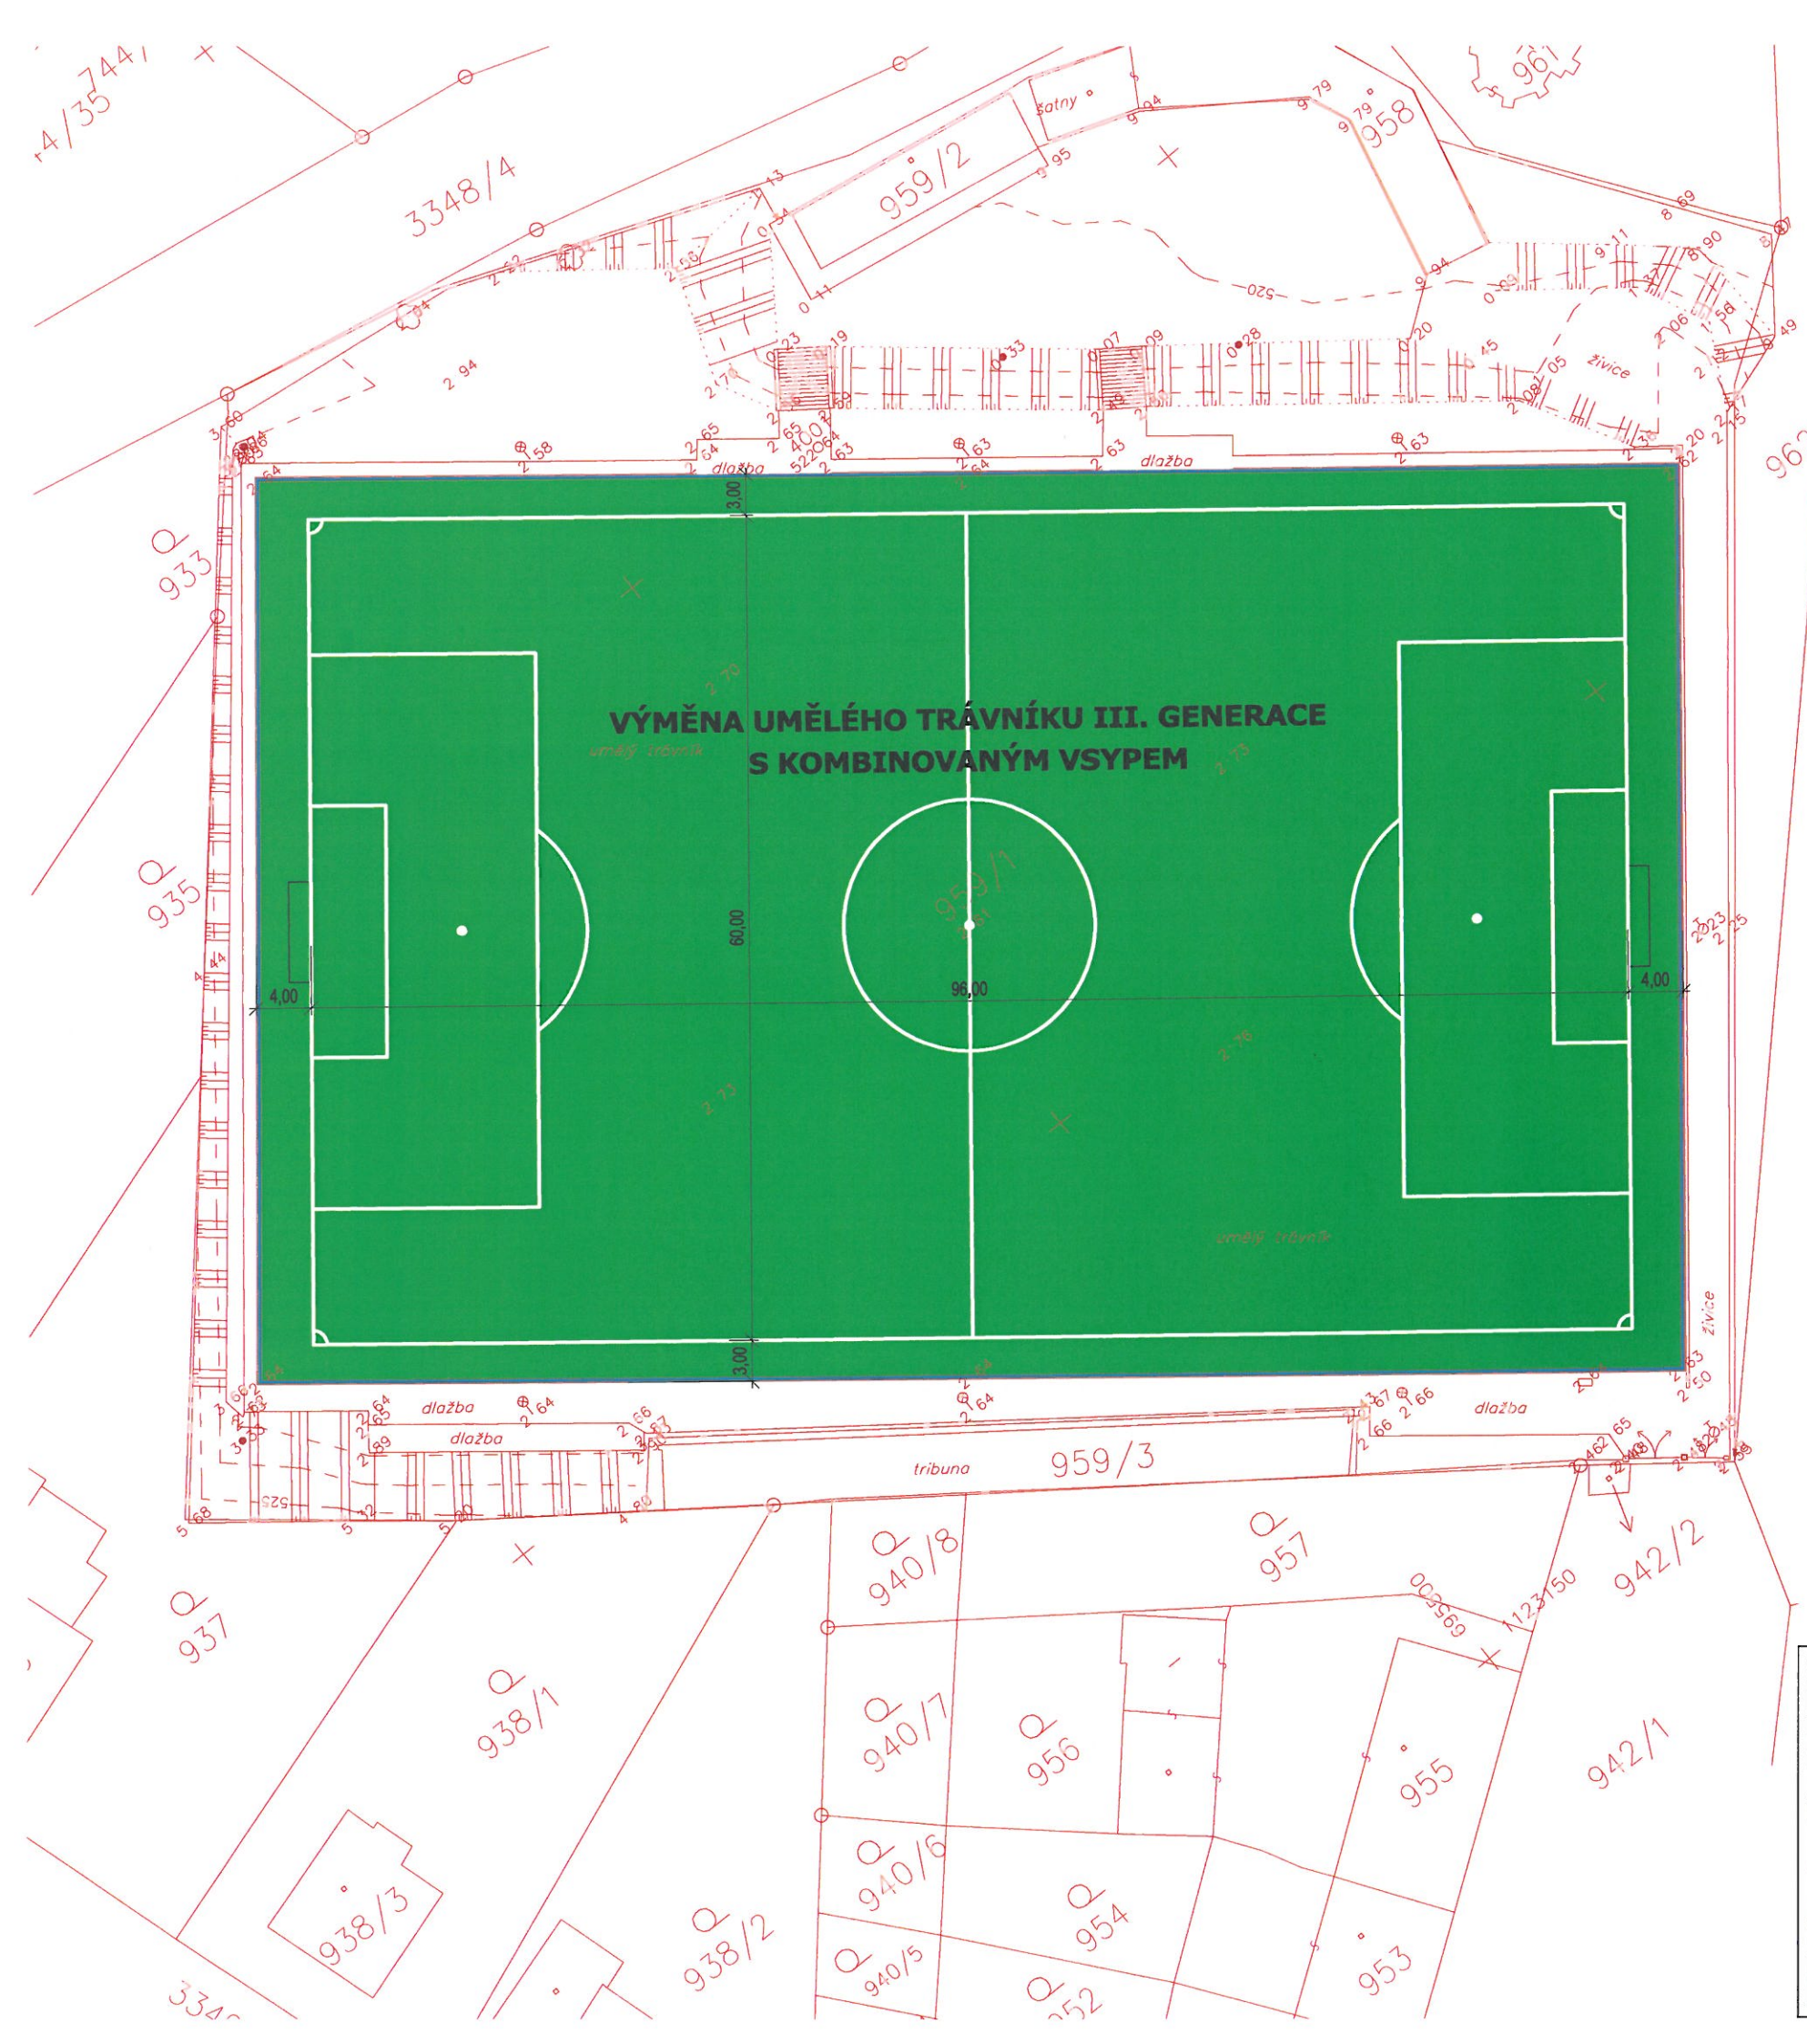