



PŮDORYS

1:50

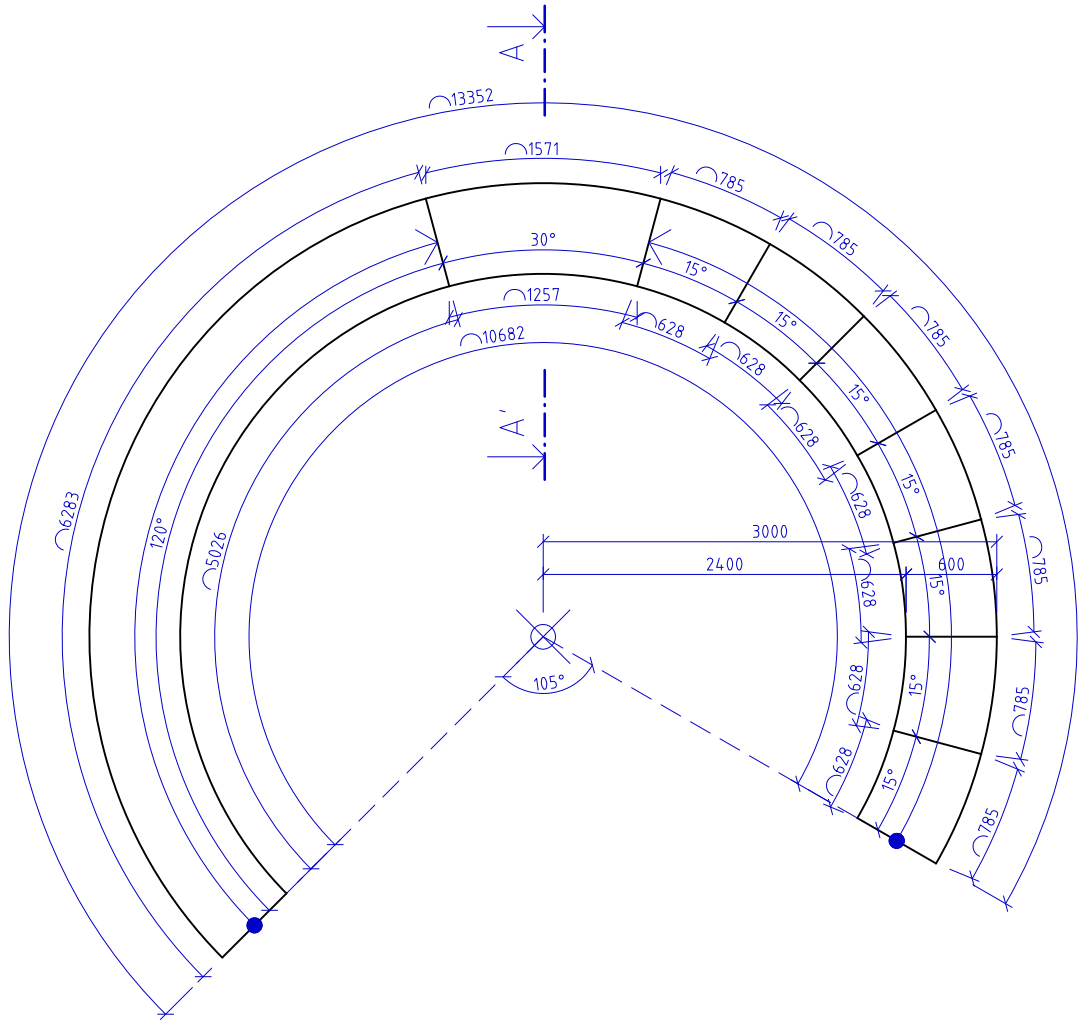


PŮDORYS - DOLNÍ VÝZTUŽ

1:50

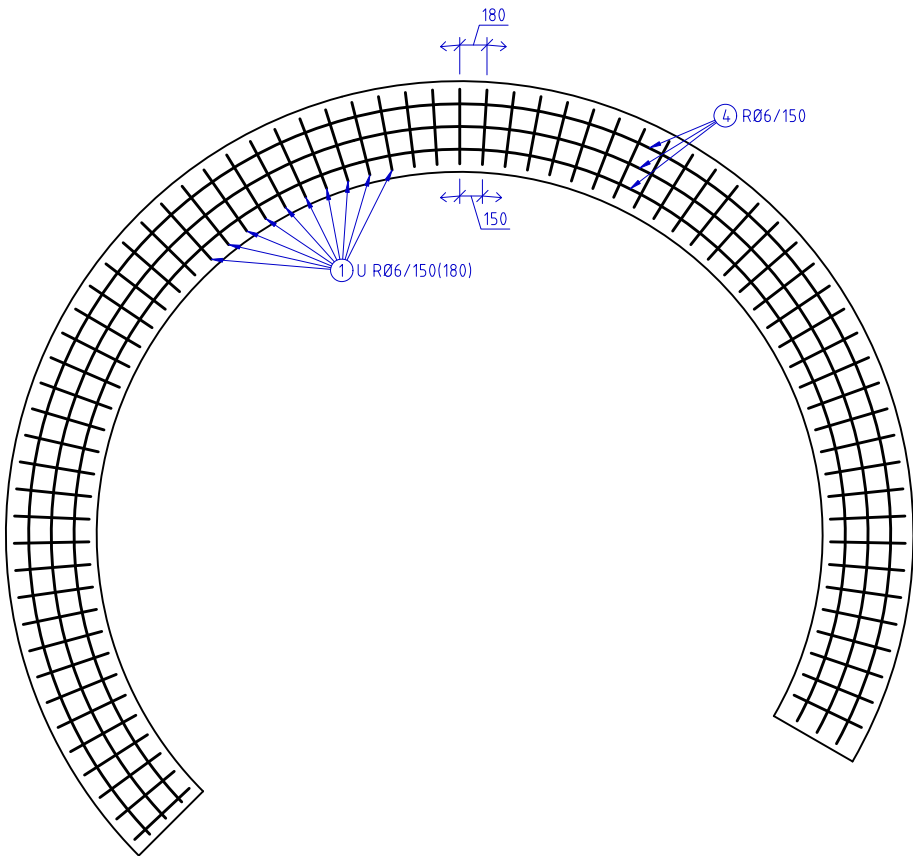


PŮDORYS - HORNÍ VÝZTUŽ

1:50

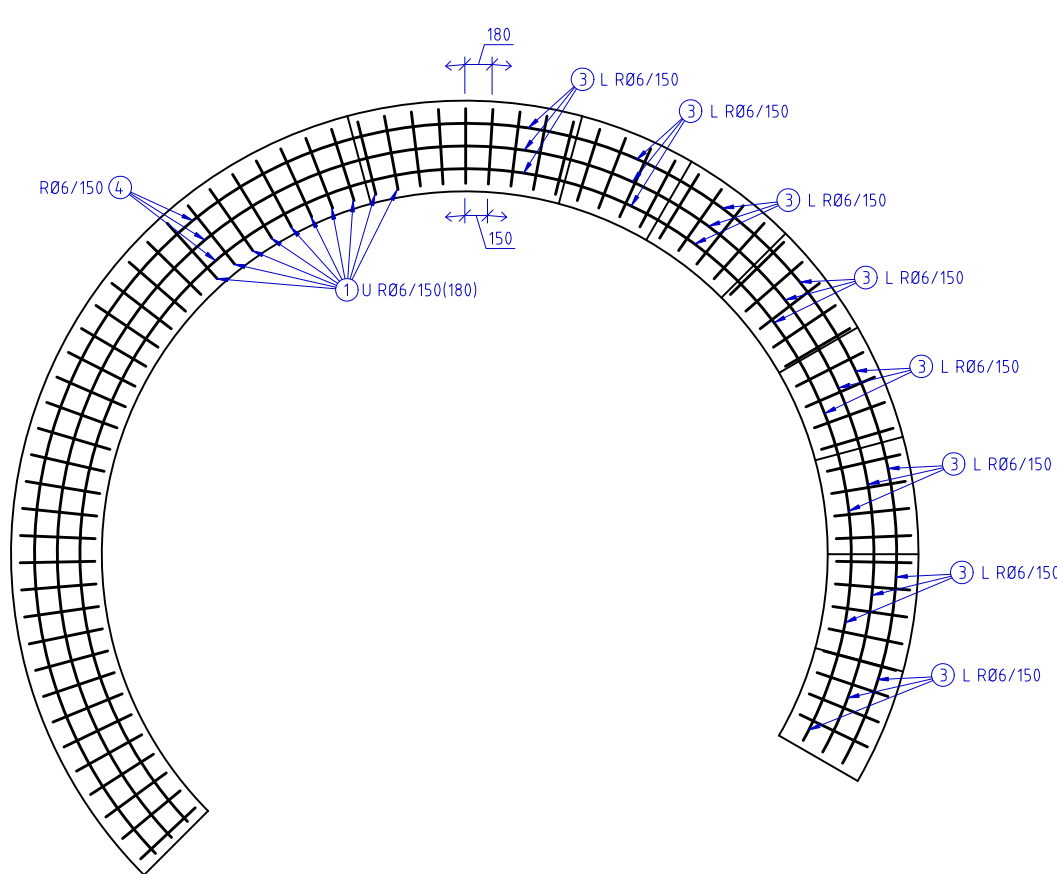


BEDNĚNÍ - ROZVINUTÝ VNITŘNÍ POHLED

1:50

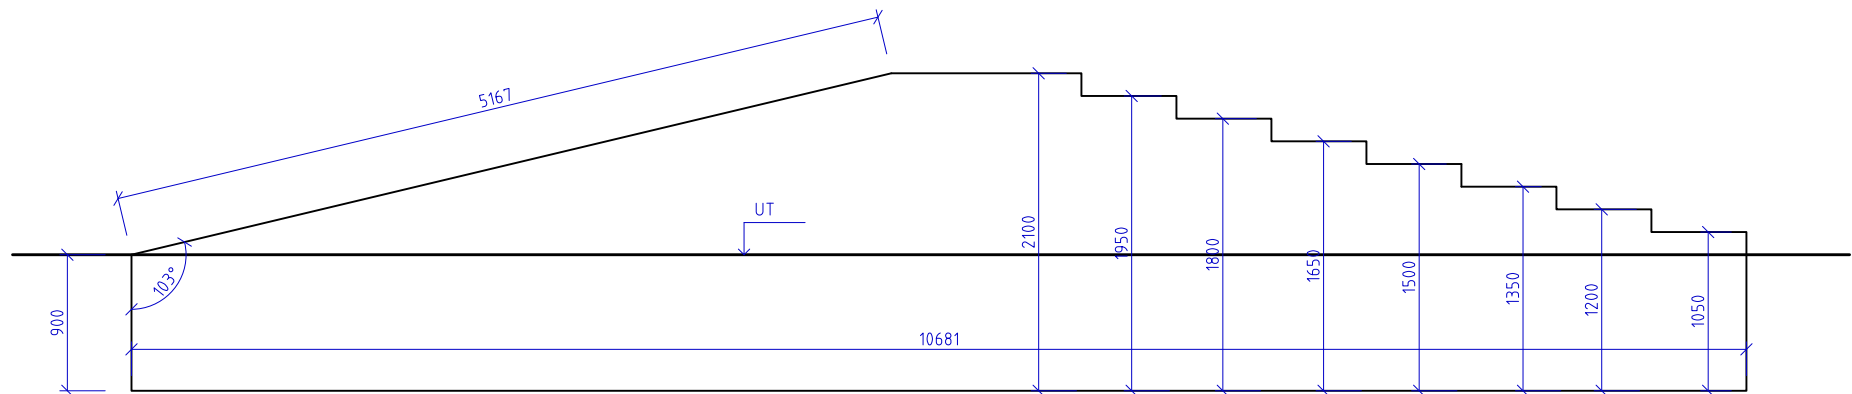

SRAŽENÍ POHLEDOVÝCH HRAN BETONOVÝCH KONSTRUKCÍ

1:1

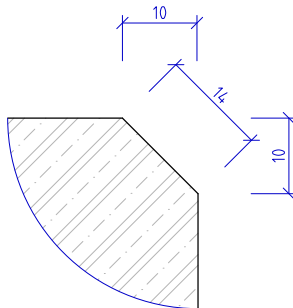


VÝPIS BETONU

ZN.	BETON	PRVEK	ROZMĚRY				OBJEM	POČET	OBJEM CELKEM		
			DĚLKA	ŠÍŘKA	PLOCHA	VÝŠKA					
			[m]	[m]	[m²]	[m]	[m³]		[m³]	[m³]	[m³]
S01	C30/37	KLOUZAČKA					11,310	1	11,310	11,310	11,310


BEDNĚNÍ - ROZVINUTÝ VNĚJŠÍ POHLED

1:50

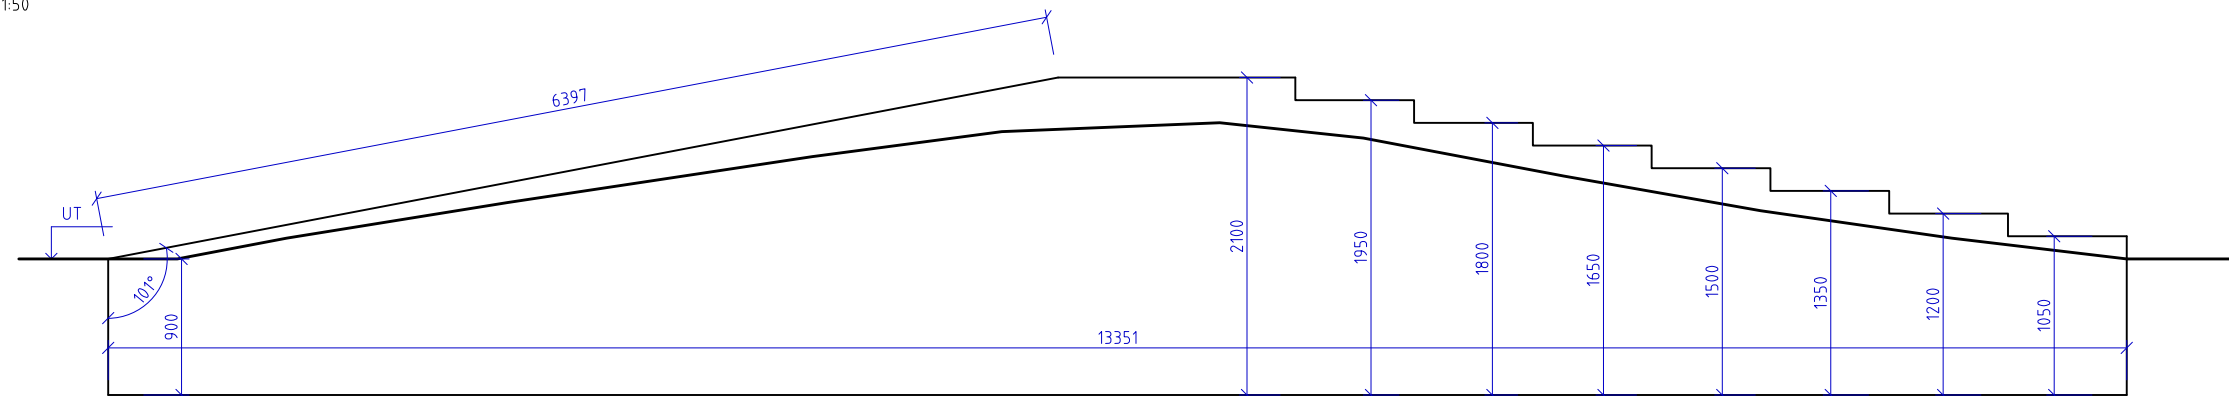


VÝZTUŽ - ŘEZ A-A'

1:50

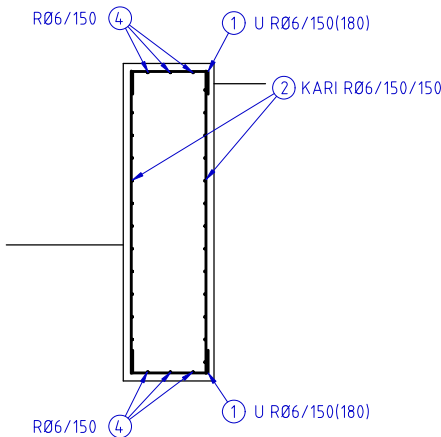

VÝZTUŽ - POHLED NA BEDNĚNÍ

1:50

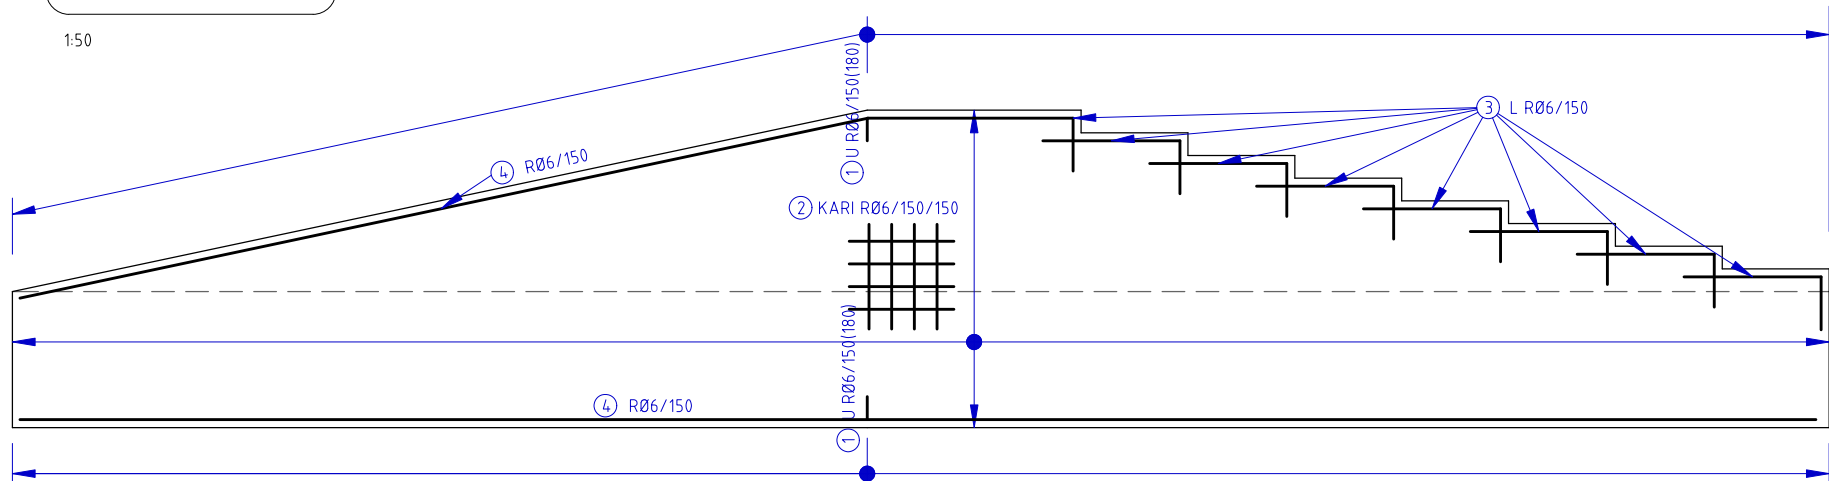

VÝKAZ VÝZTUŽE

ZN.		POČET	ø6	ø6	ø6
			m	m	kg
					0,222
01	U R6/150	132	0,794	104,8	23,3
02	KARI R5/150/150	12	80,000	960,0	213,1
03	L R6/150	24	1,250	30,0	6,7
04	R6/150	10	6,000	60,0	13,3
CELKEM					256,3
CELKEM + ZTRATNÉ 10. %					281,9

TVAR VÝZTUŽE

1:20


1 U R06/150(180) mm; 794 mm; 132 ks



2 KARI R06/150/150; 794 mm; 12 ks



3 L R06/150; 1250 mm; 24 ks

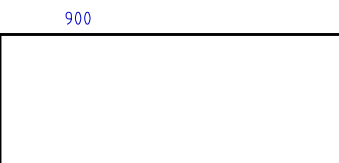

4 R06/150; 6000 mm; 10 ks

6000 - KRÁTIT A OHÝBAT NA STAVBĚ

MATERIÁL:

BETON C30/37 XC4

VÝZTUŽ 10.505 (R), STYKOVAT PŘESAHEM 300 mm

PŘÍČNÁ VÝZTUŽ UMÍSTĚNA BLÍŽE K POVRCHU

SVILSÁ VÝZTUŽ UMÍSTĚNA BLÍŽE K POVRCHU

PŘED ZAPOČETÍM STAVEBNÍCH PRACÍ BUDE PROVEDENA KONTROLA ÚNOSNOSTI ZÁKLADOVÉ SPÁRY NA HODNOTU MINIMÁLNĚ 100 kPa.

akce

Kluziště Smržovka

investor Město Smržovka, náměstí T. G. Masaryka 600
468 51, Smržovka

místo p.č. 2115/1, 2115/2, 2115/3, 2121, 2123, 2105 k.ú. Smržovka

stupeň DPS



generální projektant autorizace
část D.3 Stavebně konstrukční řešení
zpracovatel části Mjölking s.r.o.
zodpovědný projektant Ing. Jakub Souček ČKAIT 0501392
vypracoval Ing. Jakub Souček

SO 01 - herní prvek betonová klouzačka

číslo D.3.4 - 3
datum 03/2026 formát 4xA4
měřítko 1:50; 1:1 paré