



KOORDINAČNÍ SITUACE

MĚŘÍTKO: 1:500

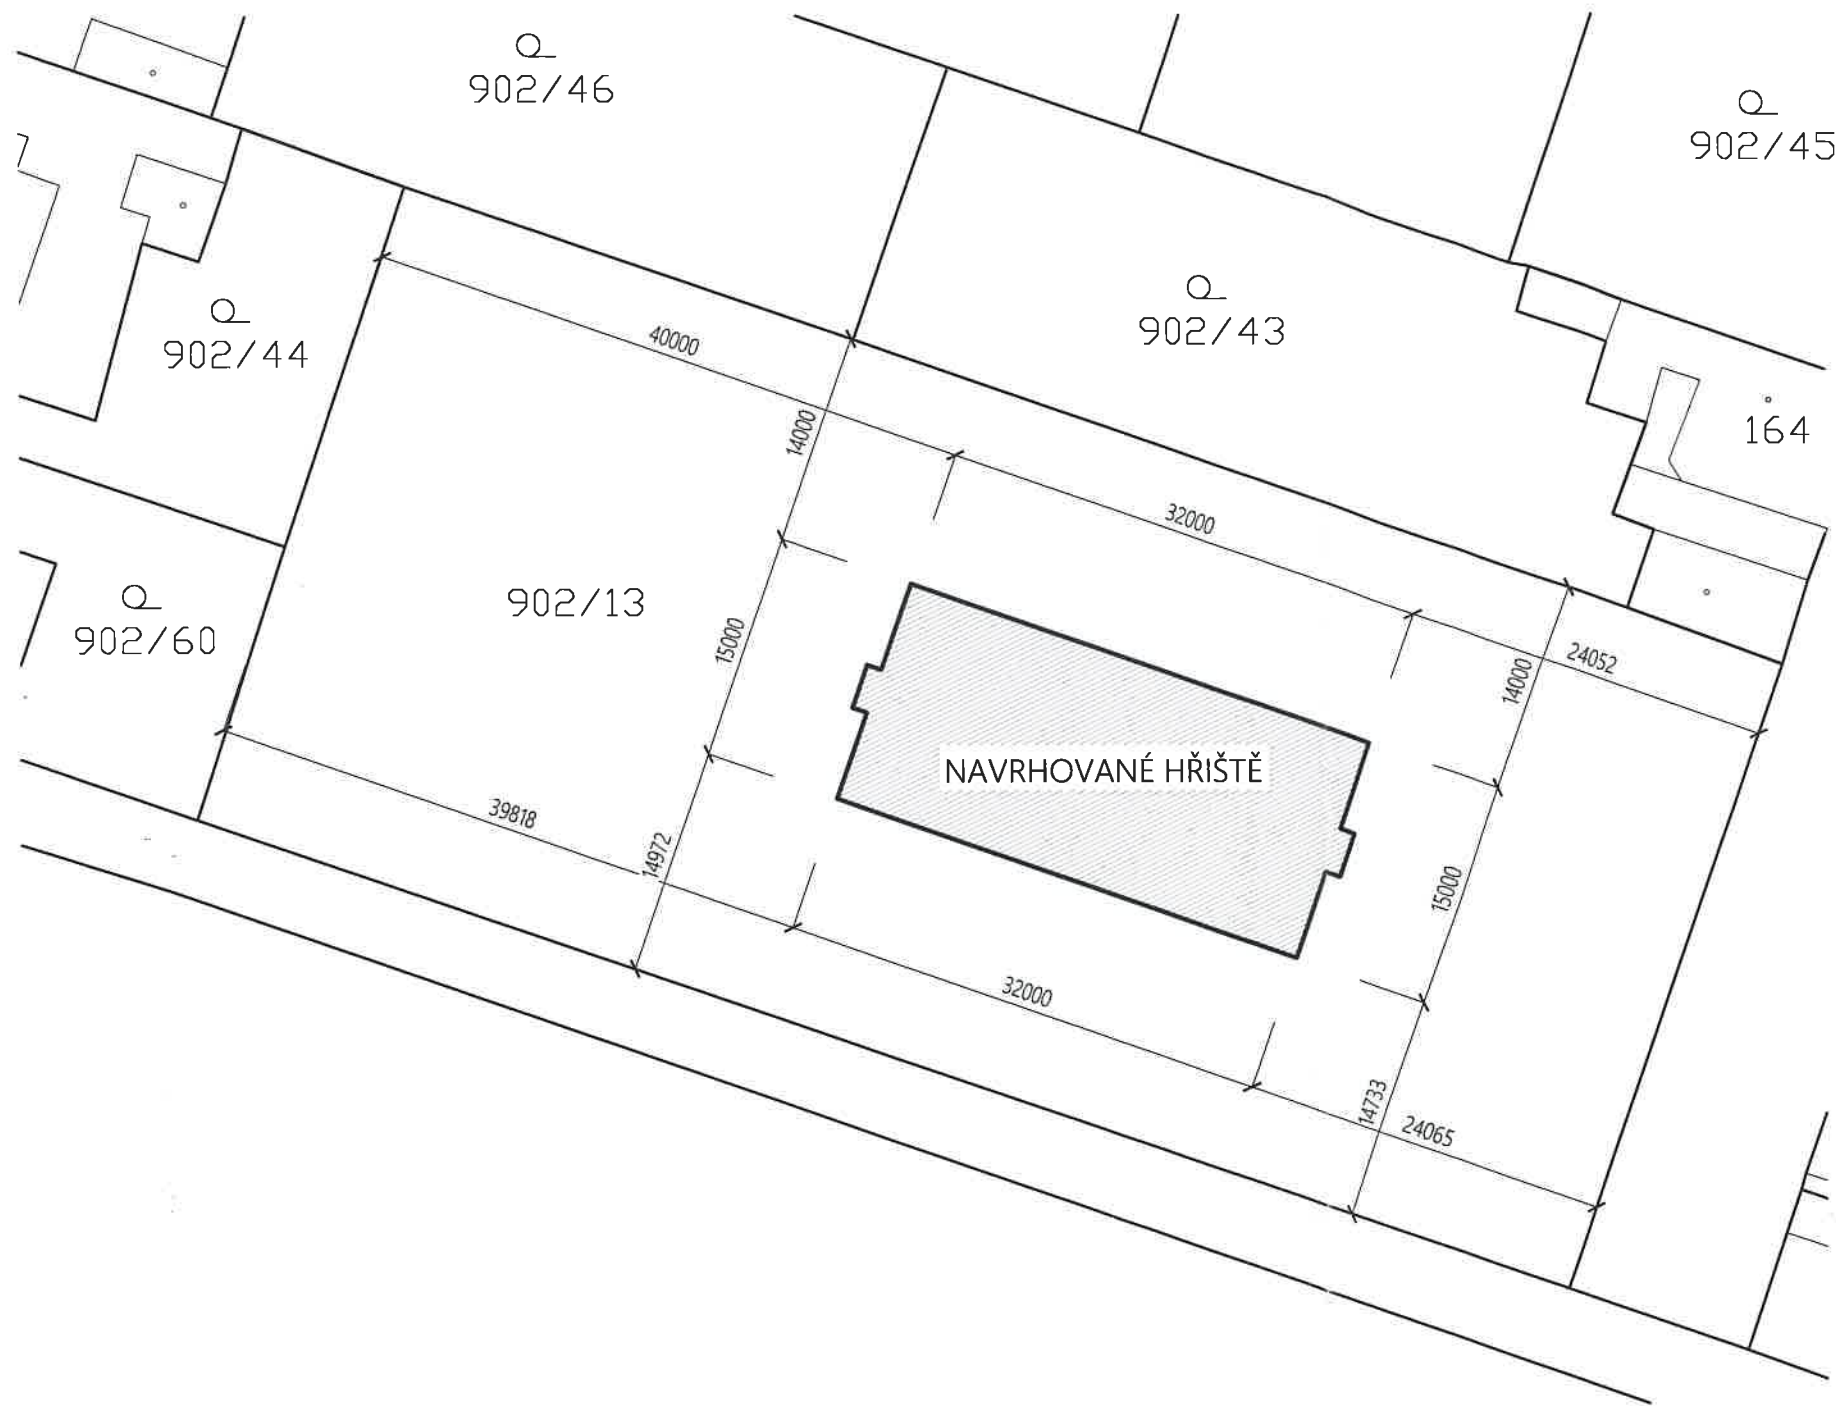

okumentace byla ověřena
stavebním úřadem v Byšicích
dne: 16 -11- 2020
č.j. OUB-1674/2020/JF
Obecní úřad Byšice
stavební úřad
277 32 Byšice

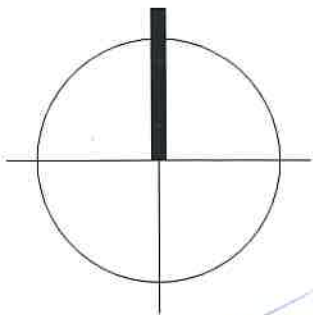

VYPRACOVAL	ZODPOVĚDNÝ PROJEKTANT		
Zdeněk Rehberger	Ing. Petr Šohaj, ČKAIT-0010057		
INVESTOR STAVBY: Obec Liblice, Liblice 57, 277 32, Liblice			
LOKALITA STAVBY: katastrální území Liblice 617199, parcelní číslo 902/13			
SPORTOVIŠTĚ LIBLICE II ETAPA		DATUM	02/2019
C. SITUAČNÍ VÝKRESY		FORMÁT	2xA4
KOORDINAČNÍ SITUACE		DOKUMENTACE	DSP
		MĚŘÍTKO	OZNAČENÍ
		1:500	C.-02