


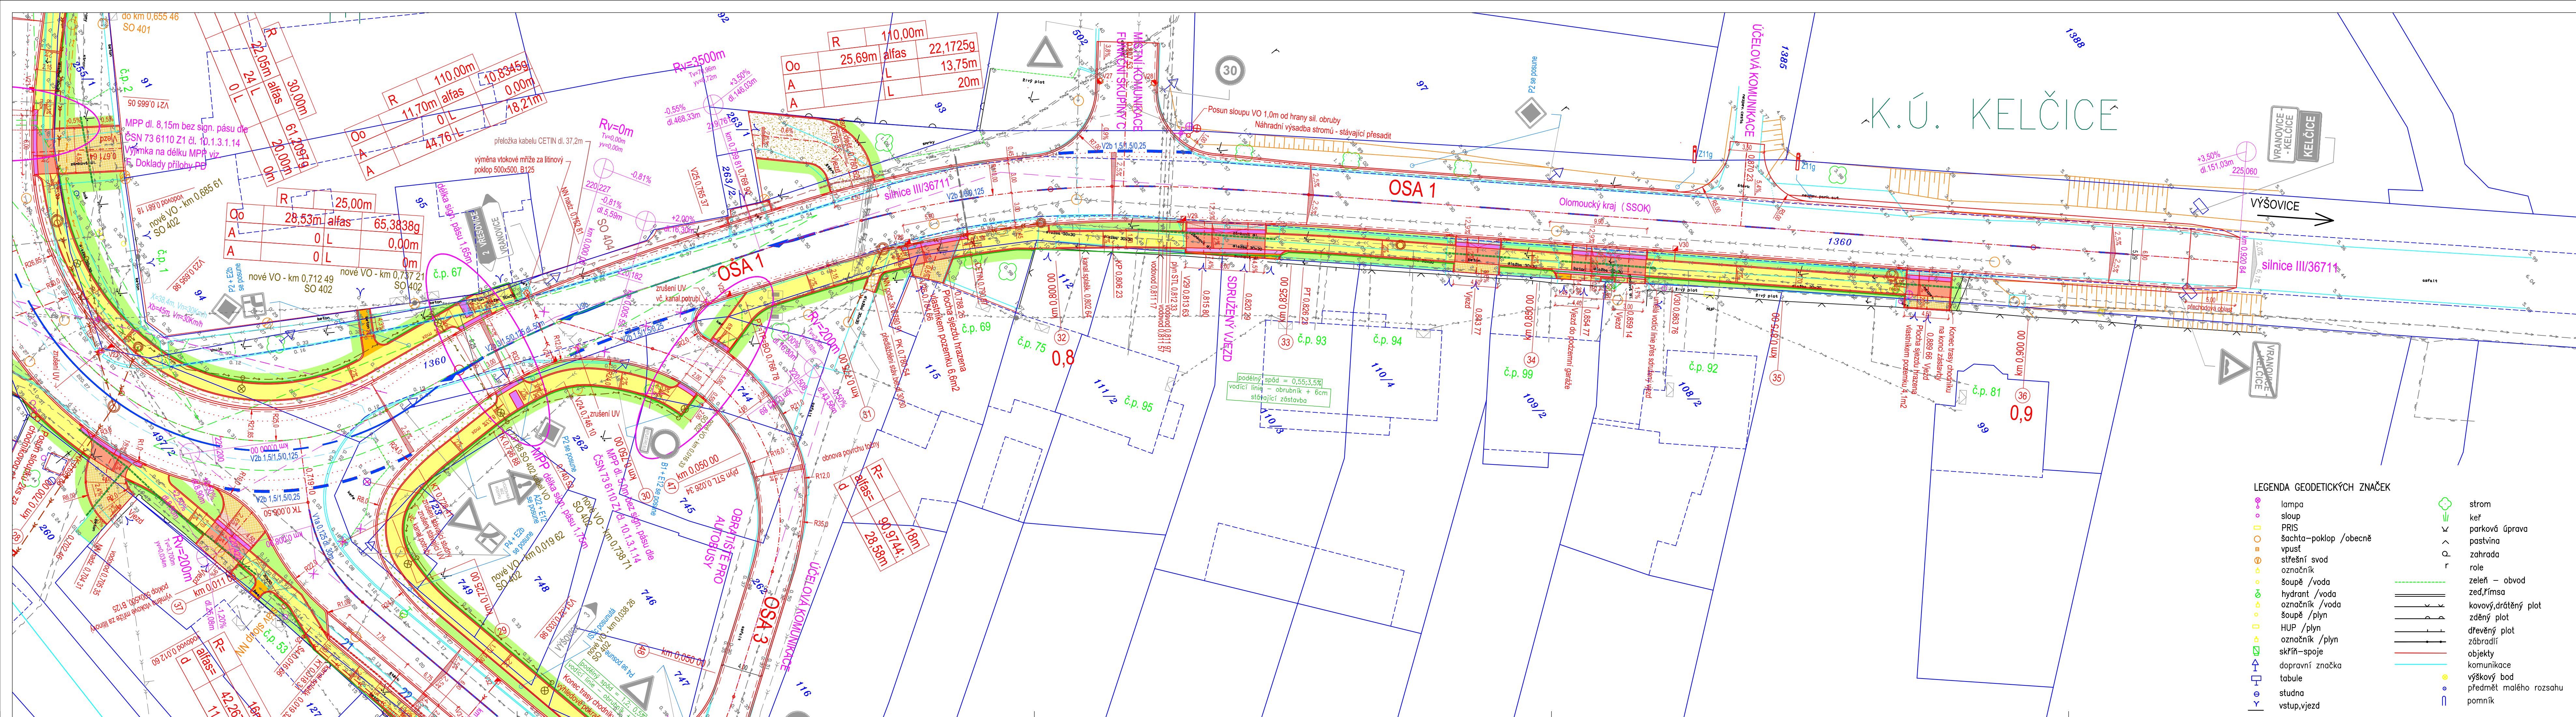


LEGENDA			
	CHODNÍK-BETONOVÁ DLAŽBA PLOŠNÁ 40/40/6CM, ŠEDÁ		CHODNÍK-40/40/6CM – NEUZATÉLNÉ NÁKLADY
	VJEZD-BET. DRENÁŽNÍ DLAŽBA 20/20/8CM, ŠEDÁ		VJEZD-DRENÁŽNÍ 20/20/8CM – NEUZATÉLNÉ NÁKLADY
	VJEZD V CHODNÍKU-BET.ZÁMKOVÁ DL.20/20/8CM, ŠEDÁ		VJEZD-BET.ZÁM.DL.20/20/8CM – NEUZATÉLNÉ NÁKLADY
	VJEZD-ŽIVČNÝ RECYKLÁT		PŘIROZENÁ VODÍČÍ LÍNIE
	SLEPEČKÁ DLAŽBA-BETONOVÁ DLAŽBA 10/20/6(8)CM , BÍLÁ		
	UMĚLÁ VODÍČÍ LÍNIE-BETONOVÁ DLAŽBA 40/40		
	KONTRASTNÍ PÁS – BETONOVÁ DLAŽBA 10/20/6CM, BÍLÁ		
	OHUMOVÁNÍ		

	PROJEKT		HRANICE KÚ		POSUNUTÝ SLOUP VO – SO 40
	HRANICE PARCEL KÚ VRANOVICE		OCHRANNÉ PÁSMO VN		NOVÝ SLOUP VO – SO 402
	HRANICE PARCEL KÚ KEĽČO		OCHRANNÉ PÁSMO RYCHLOSTNÍ SILNICE R46		
	KABELOVÁ CHRÁNIČKA – SO 101		KABELOVÁ CHRÁNIČKA – SO 102		
	KABELOVÁ CHRÁNIČKA – SO 404		KABELOVÁ CHRÁNIČKA – SO 405		

LEGENDA SÍTI

— — — — —	CETIN – SDĚLOVACÍ KABEL NEZNÁMÁ POLOHA, NEZAMĚŘENÁ SIŤ
— — — — —	CETIN – SDĚLOVACÍ KABEL NADZEMNÍ
— ~ ~ ~ ~	E.ON – NN NADZEMNÍ
— ~ ~ ~ ~	E.ON – NN NADZEMNÍ
— ~ ~ ~ ~	E.ON – VN NADZEMNÍ
— — — — —	RWE – PLYNOVOD STL
— — — — —	KANALIZACE – SPLAŠKOVÁ
— — — — —	KANALIZACE – DEŠŤOVÁ
— — — — —	VODOVOD

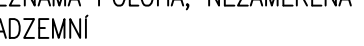

KLAD LISTŮ

NOVÉ INŽENÝRSKÉ SÍTĚ

   KANALIZAČNÍ PŘÍPOJKY – SO 101
   KANALIZACE DEŠŤOVÁ – SO 301
   VODOVOD – SO 302
   NAPÁJECÍ KABEL V0 – SO 401
   NAPÁJECÍ KABEL V0 – SO 402
   PŘELOŽKA CETIN – SO 404
   PŘELOŽKY CETIN – SO 405

LEGENDA STAVEBNÍCH OBJEKTŮ

SO 101 – SILNICE-SSOK	SO 403 – PŘELOŽKY E.ON-SSOK – ZRUŠENO
SO 102 – CHODNÍKY-OBEC	SO 404 – PŘELOŽKA CETIN-OBEC
SO 201 – LÁVKY-OBEC	SO 405 – PŘELOŽKY CETIN-OBEC
SO 301 – REKONSTRUKCE DEŠŤOVÉ KANALIZACE KELČICE-OBEC	
SO 302 – OPRAVA VODOVODU-OBEC	
SO 401 – PŘELOŽKY VEŘEJNÉHO OSVĚTLENÍ-OBEC	
SO 402 – NOVÉ VEŘEJNÉ OSVĚTLENÍ-OBEC	

VÝŠKOVÝ SYSTÉM: B.p.v.

SOUDRAŽNICOVÝ SYSTÉM: S-JTSK			
VEDOUcí PROJEKTU Ing. Linda SMÍTALOVÁ ČKA1 1201908		ZODPOVĚDNÝ PROJEKTANT Ing. Linda SMÍTALOVÁ ČKA1 1201908	
STAVEBNÍK OBEC VRANOVICE - KELČICE		VYPRACOVAL Bc. Jan SCHNEYDER	
KRAJ OLOMOUCKÝ		MÍSTO K.Ú. VRANOVICE, KELČICE	
AKCE		ZAKÁZKOVÉ ČÍSLO 2015013	
III/4334, III/36711 - KELČICE SO 102 (INVESTICE OBCE)		FORMAT 6 x A4	
DATUM 10/2016		STUPEŇ DSP/PDPS	
MĚŘÍTKO 1:250		ČÍSLO PRÁLOHY B.3d	
KOORDINAČNÍ SITUACE - ČÁST D		ČÍSLO SOUPRAVY	