



VÝKRES TVARU LÁVKY 5 - 1:50


PŮDORYS

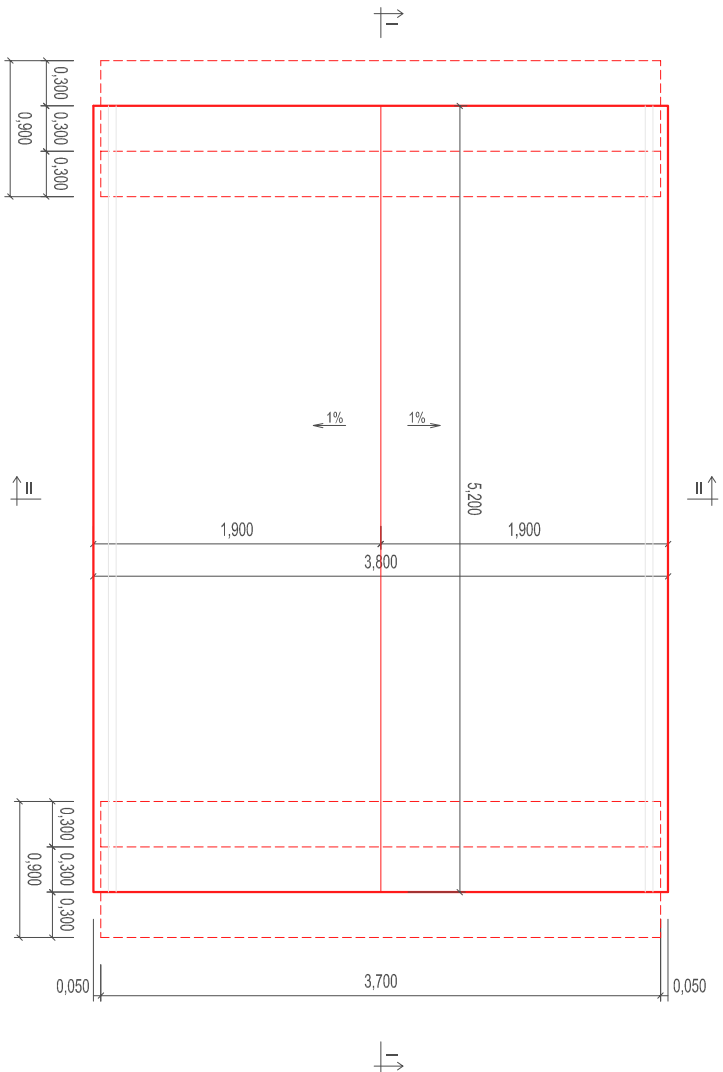


ŘEZ I-I

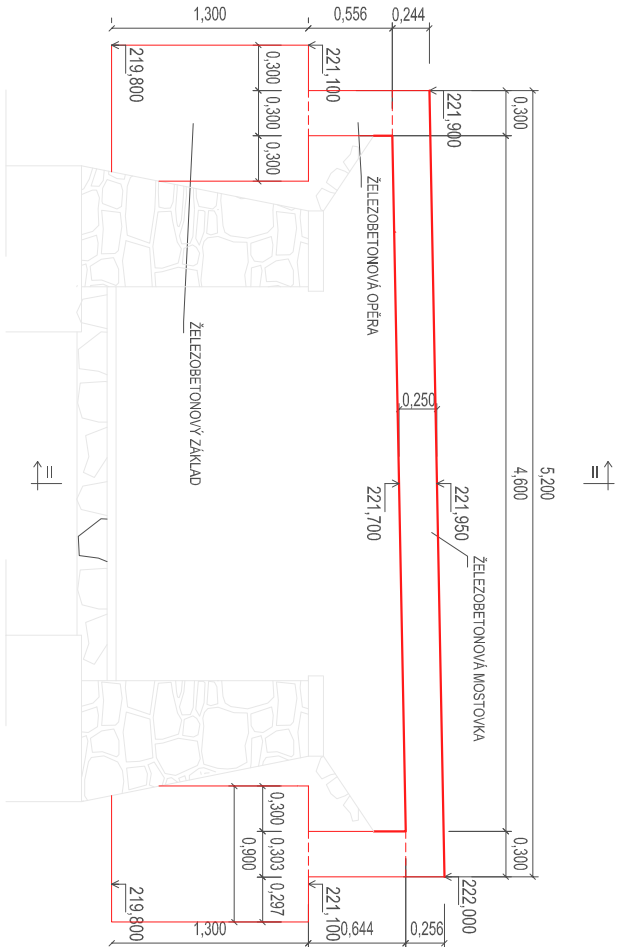

ŘEZ II-II

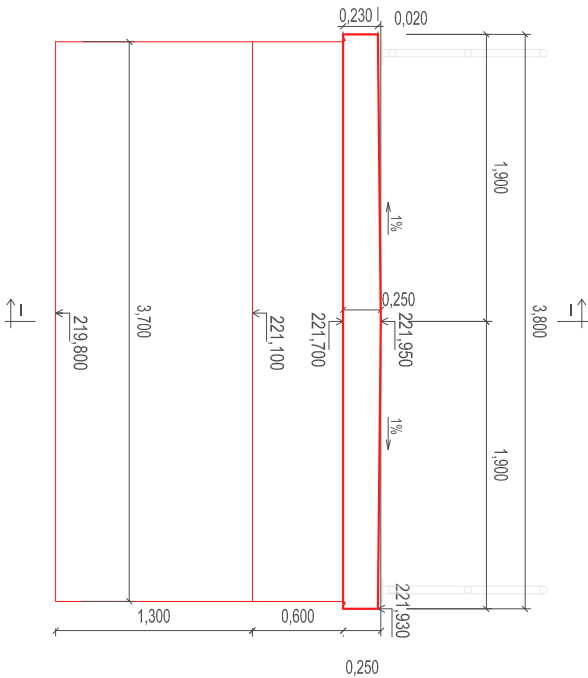

DETAIL ŘÍMSY 1:10

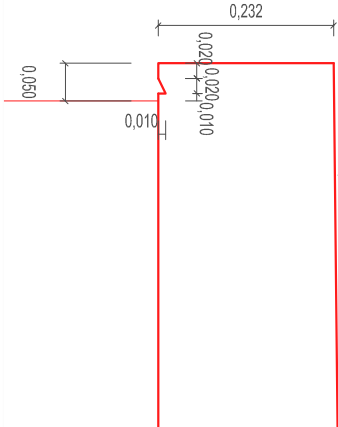

VÝŠKOVÝ SYSTÉM: B.p.v

VEDOUcí PROJEKTU		ZODPOVĚDNÝ PROJEKTANT	VYPRACOVAL
Ing. Linda SMÍTKALOVÁ ČKAIT 1201908		Ing. Linda SMÍTKALOVÁ ČKAIT 1201908	Ing. Linda SMÍTKALOVÁ ČKAIT 1201908
STAVEBNÍK Obec VRANOVICE - KELČICE			
KRAJ	OLOMOUCKÝ	MÍSTO	K.Ú. KELČICE
AKCE		III/4334, III/36711 - KELČICE SO 201 - LÁVKY	
VÝKRES TVARU LÁVKY Č. 5		ČÍSLO PŘÍLOHY	C.201.3c

MOSTOVKA:

BETON C30/37 XC4, XF3 - 5,0 M3

C10,20, Dmax 22mm, S3, max. průsek 20 mm podle ČSN EN 12390-8

OPĚRA:

BETON C30/37 XC4, XF3 - 1,4 M3

C10,20, Dmax 22mm, S3

ZÁKLAD:

BETON C25/30 XC2, XF3 - 8,7M3

C10,20, Dmax 22mm, S3

Ing. Linda Smítkalová, IČO 74276361
Hvězdoslavova 114/1
Olomouc-Nemilany
+420 777 829 795
smítkalova@atelis.eu
www.atelis.eu

atelis

2015013

FORMÁT 2 A4

DATA 04/2016

STUPEŇ DSP/PDPS

MĚŘÍTKO 1:50

ČÍSLO SOUPRAVY