




- LEGENDA
- HRANICE STAVENIŠTĚ
 - HRANICE PARCEL KÚ VRANOVICE
 - HRANICE PARCEL KÚ KELČICE
 - HRANICE KÚ
 - VOVNÍ TOK
 - OCHRANNÉ BEDNĚNÍ VYBRANÝCH STROMŮ (1x1m)

- LEGENDA STAVEBNÍCH OBJEKTŮ
- SO 101 – SILNICE–SSOK
 - SO 102 – CHODNÍKY–OBEC
 - SO 201 – LÁVKY–OBEC

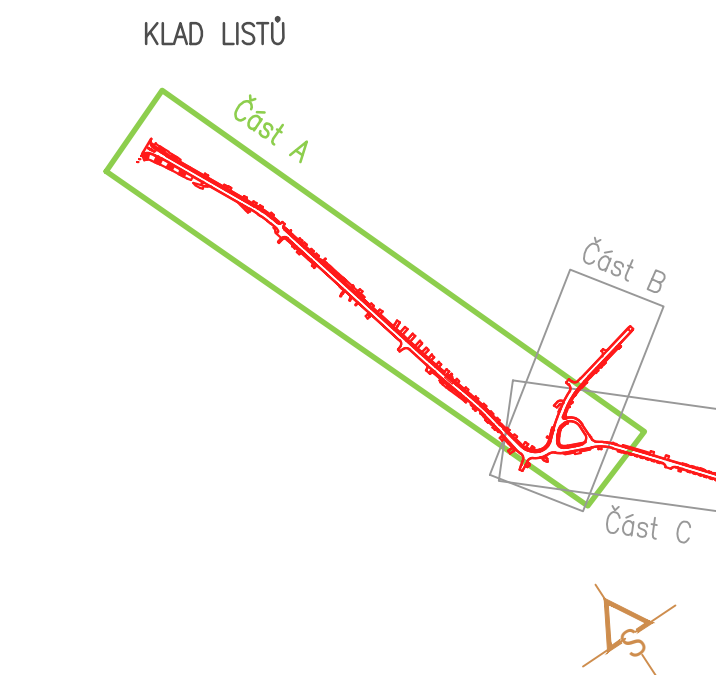

VÝŠKOVÝ SYSTÉM: B.p.v. SOUŘADNICOVÝ SYSTÉM: S-JTSK			
VEDOUcí PROJEKTU Ing. Linda SMÍTALOVÁ ČKAIT 1201908	ZODPOVĚDNÝ PROJEKTANT Ing. Linda SMÍTALOVÁ ČKAIT 1201908	VYPRACOVAL Bc. Jan SCHNEIDER	Ing. Linda Smítalová, IČO 74276361 Hvězdoslavova 114/1 Olomouc-Neměšany +420 777 629 795 smitalova@atelis.eu www.atelis.eu
STAVEBNÍK OBEC VRANOVICE - KELČICE	MÍSTO K.Ú. VRANOVICE, KELČICE	ZAKAZOVÉ ČÍSLO 2015013	Ing. Linda Smítalová, IČO 74276361 Hvězdoslavova 114/1 Olomouc-Neměšany +420 777 629 795 smitalova@atelis.eu www.atelis.eu
AKCE III/4334, III/36711 - KELČICE INVESTICE OBCE	FORMÁT 9 x A4	DATUM 10/2016	atelis
SITUACE ZOV - ČÁST A	STUPEŇ DSP / PDPS	MĚŘÍTKO 1:500	ČÍSLO SOUPRAVY E.2a