


Katastrální území: Zruč nad Sázavou
pozemek parc. č. 1252, 1251 a 1255/14

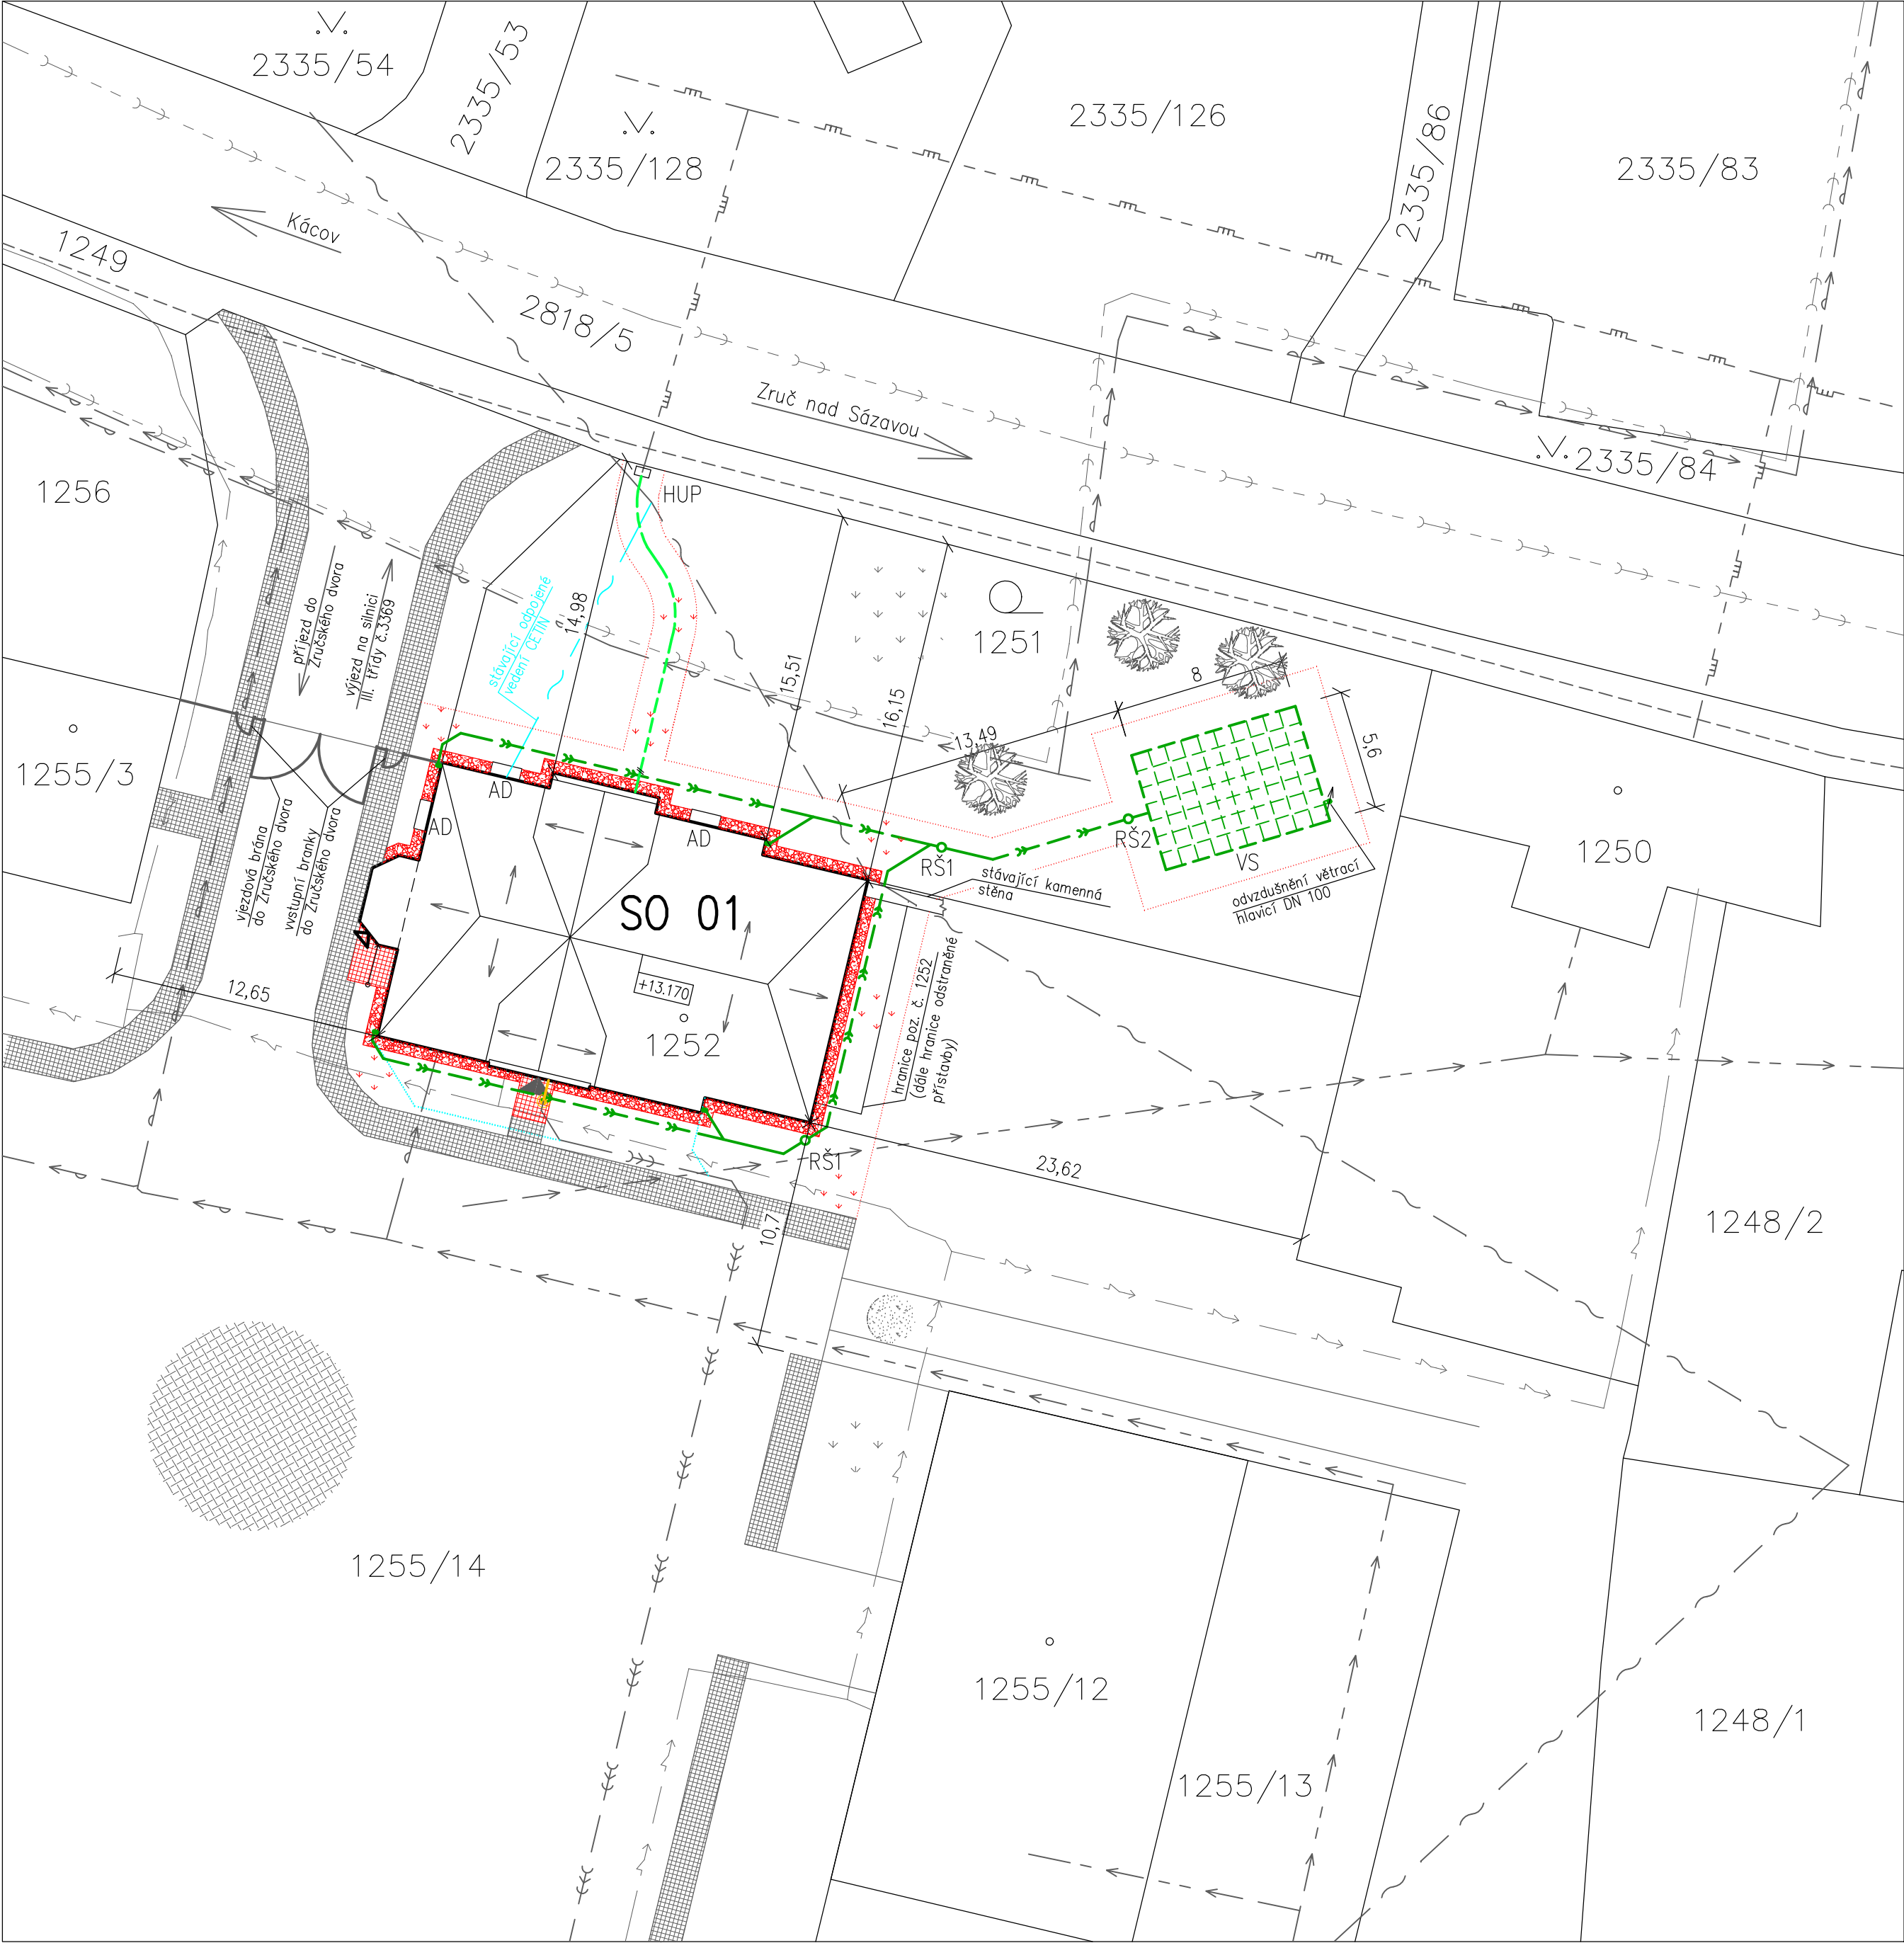

Legenda stavebních objektů

- SO 01 – BYTOVÝ DŮM
- SO 02 – ZPEVNĚNÉ PLOCHY A TERÉNNÍ ÚPRAVY

Legenda stávajících potrubních rozvodů

- PODZEMNÍ VEDENÍ NN DO 1kV (ČEZ)
- SIŤ ELEKTRONICKÝCH KOMUNIKACÍ (SEK), (CETIN) – nadzemní síť
- SIŤ ELEKTRONICKÝCH KOMUNIKACÍ (SEK), (CETIN) – nezaměřený průběh metalického kabelu
- VEDENÍ PLYNU STL (GasNet)
- VODOVODNÍ ZÁSOBNÍ ŘAD (VHS)
- VODOVODNÍ ŘAD NEOVĚŘENÝ (VHS)
- KANALIZACE–SPLAŠKOVÁ (VHS)
- KANALIZACE–JEDNOTNÁ DN 200
- DEMONTOVANÁ KANALIZACE OD STŘEŠNÍCH SVODŮ DN 100

Legenda navržených potrubních rozvodů

- KANALIZACE–SPLAŠKOVÁ KG DN 200, NAPOJENÍ NA STÁVAJÍCÍ KANALIZACI BUDE 1,0 m PŘED OBJEKTEM, CELKOVÁ DÉLKA SPLAŠKOVÉ KANALIZACE DN 200 – 4,1 m
- KANALIZACE–DEŠŤOVÁ KG DN 110, 125, 160, DÉLKA 81 m
- DOMOVNÍ VEDENÍ PLYNU, HDPE PE100 32x3,0 SDR11, DÉLKA 16,2 m, PŘED OBJEKTEM 1,0 m BUDE OSAZEN PŘECHOD PLAST/OČEL 32x1", DO OBJEKTU BUDE POKRAČOVAT OCELOVÉ IZOL. POTRUBÍ 1", DÉLKA 2,5 m

Legenda značek

- ZPEVNĚNÉ PLOCHY – POCHOZÍ MOZAIKOVÁ DLAŽBA Z KAMENNÝCH KOSTEK 40–60 mm, (stávající/navrhované)
- ZPEVNĚNÉ PLOCHY – ZÁSYPOVÝ KAČÍREK (navrhovaný)
- ZPEVNĚNÉ PLOCHY – POJEZDOVÁ MOZAIKOVÁ DLAŽBA Z KAMENNÝCH KOSTEK 80–100 mm, (stávající)
- TRAVNATÉ PLOCHY, (stávající/navrhované)
- ZPEVNĚNÁ PLOCHA, (stávající)

Legenda značek

- HLAVNÍ VSTUP DO OBJEKTU SO 01
- VEDLEJŠÍ VSTUP DO OBJEKTU SO 01 (prostor pro popelnice)
- STROM, (STÁVAJÍCÍ)
- AD NAVRŽENÉ SKLEPNÍ SVĚTLÍKY VE ZPEVNĚNÝCH PLOCHÁCH, KRYTÉ POCHOZÍMI POZINKOVANÝMI ROŠTY
- VS VSAK DEŠŤOVÝCH VOD, VSAKOVACÍ ZAŘÍZENÍ ZE VSAKOVACÍCH PLASTOVÝCH BLOKŮ V PŮDORYSNÉM MODULU 800x800 mm A VÝŠKOVÉM 320 mm, ROZMĚR VSAKOVACÍHO ZAŘÍZENÍ 5600x8000x320 mm, OBJEM VSAKU PO PŘEPOČTU NA VSAKOVACÍ BLOKY V=14,34 m³, Avsak=44,8 m², VSAKOVACÍ BLOKY BUDOU VZÁJEMNĚ SPOJENY A NASLEDNĚ OBALENY GEOTEXTILIÍ (200g/m²)
- POZNÁMKY: VSAK JE NAVRŽEN NA PROPUSTNOST ZEMINY – ULEHLÝ HLINITÝ PÍSEK, PŘED REALIZACÍ STAVBY BUDE OVĚŘENA PROPUSTNOST ZEMINY HYDROGEOLOGICKÝM PRŮZKUMEM V MÍSTĚ VSAKU
- RŠ1 REVIZNÍ ŠACHTA DEŠŤOVÉ KANALIZACE DN 400 S POCHŮZNÝM PLASTOVÝM POKLOPEM DN 400
- RŠ2 REVIZNÍ ŠACHTA DEŠŤOVÉ KANALIZACE DN 425 S PŘEPADEM DO VSAKU A S POCHŮZNÝM PLASTOVÝM POKLOPEM D 360 mm
- HUP STÁVAJÍCÍ PILÍŘ HUP
- OZNAČENÍ MÍSTA NAPOJENÍ NA STÁVAJÍCÍ JEDNOTNOU KANALIZACI

POZNÁMKY:
PARKOVÁNÍ K BYTOVÉMU DOMU (7 BYTOVÝCH JEDNOTEK) BUDE ZAJIŠTĚNO VYHRAZENÍM
7 PARKOVACÍCH STÁNÍ NA POZEMKU č. 1255/14 (AREÁL ZRUČSKÉHO DVORA), KDE JIŽ JSOU
PARKOVACÍ STÁNÍ REALIZOVÁNA, AREÁL ZRUČSKÉHO DVORA JE V MAJETKU INVESTORA

±0,000=464,746 m. n m, B.p.v

Vypracoval Ing. Tomáš Kadlec	Zodp. projektant Ing. Kovandová	Tech. kontrola Ing. Kovandová	PROJEKT – sdružení projektová a inženýrská činnost Havířská 616 582 91 Světlá nad Sázavou tel., fax: 569 452 205
Kreslil Ing. Tomáš Kadlec	<i>Kadlec</i>	<i>Kovandová</i>	formát 6x44
Investor město Zruč nad Sázavou, Zámek 1, 285 22 Zruč nad Sázavou			datum 8/2020
Akce "Rekonstrukce stávajících bytů a vestavba bytů do půdy objektu č.p. 2 Zručského dvora"			účel DSP, DPS
			č. zakázky 20620
			č. kopie
			archivní č.
Obsah výkresu Koordinační situační výkres			Měřítko 1:250
			Č. výkresu C.3