


Půdorys 2.NP – bourací práce

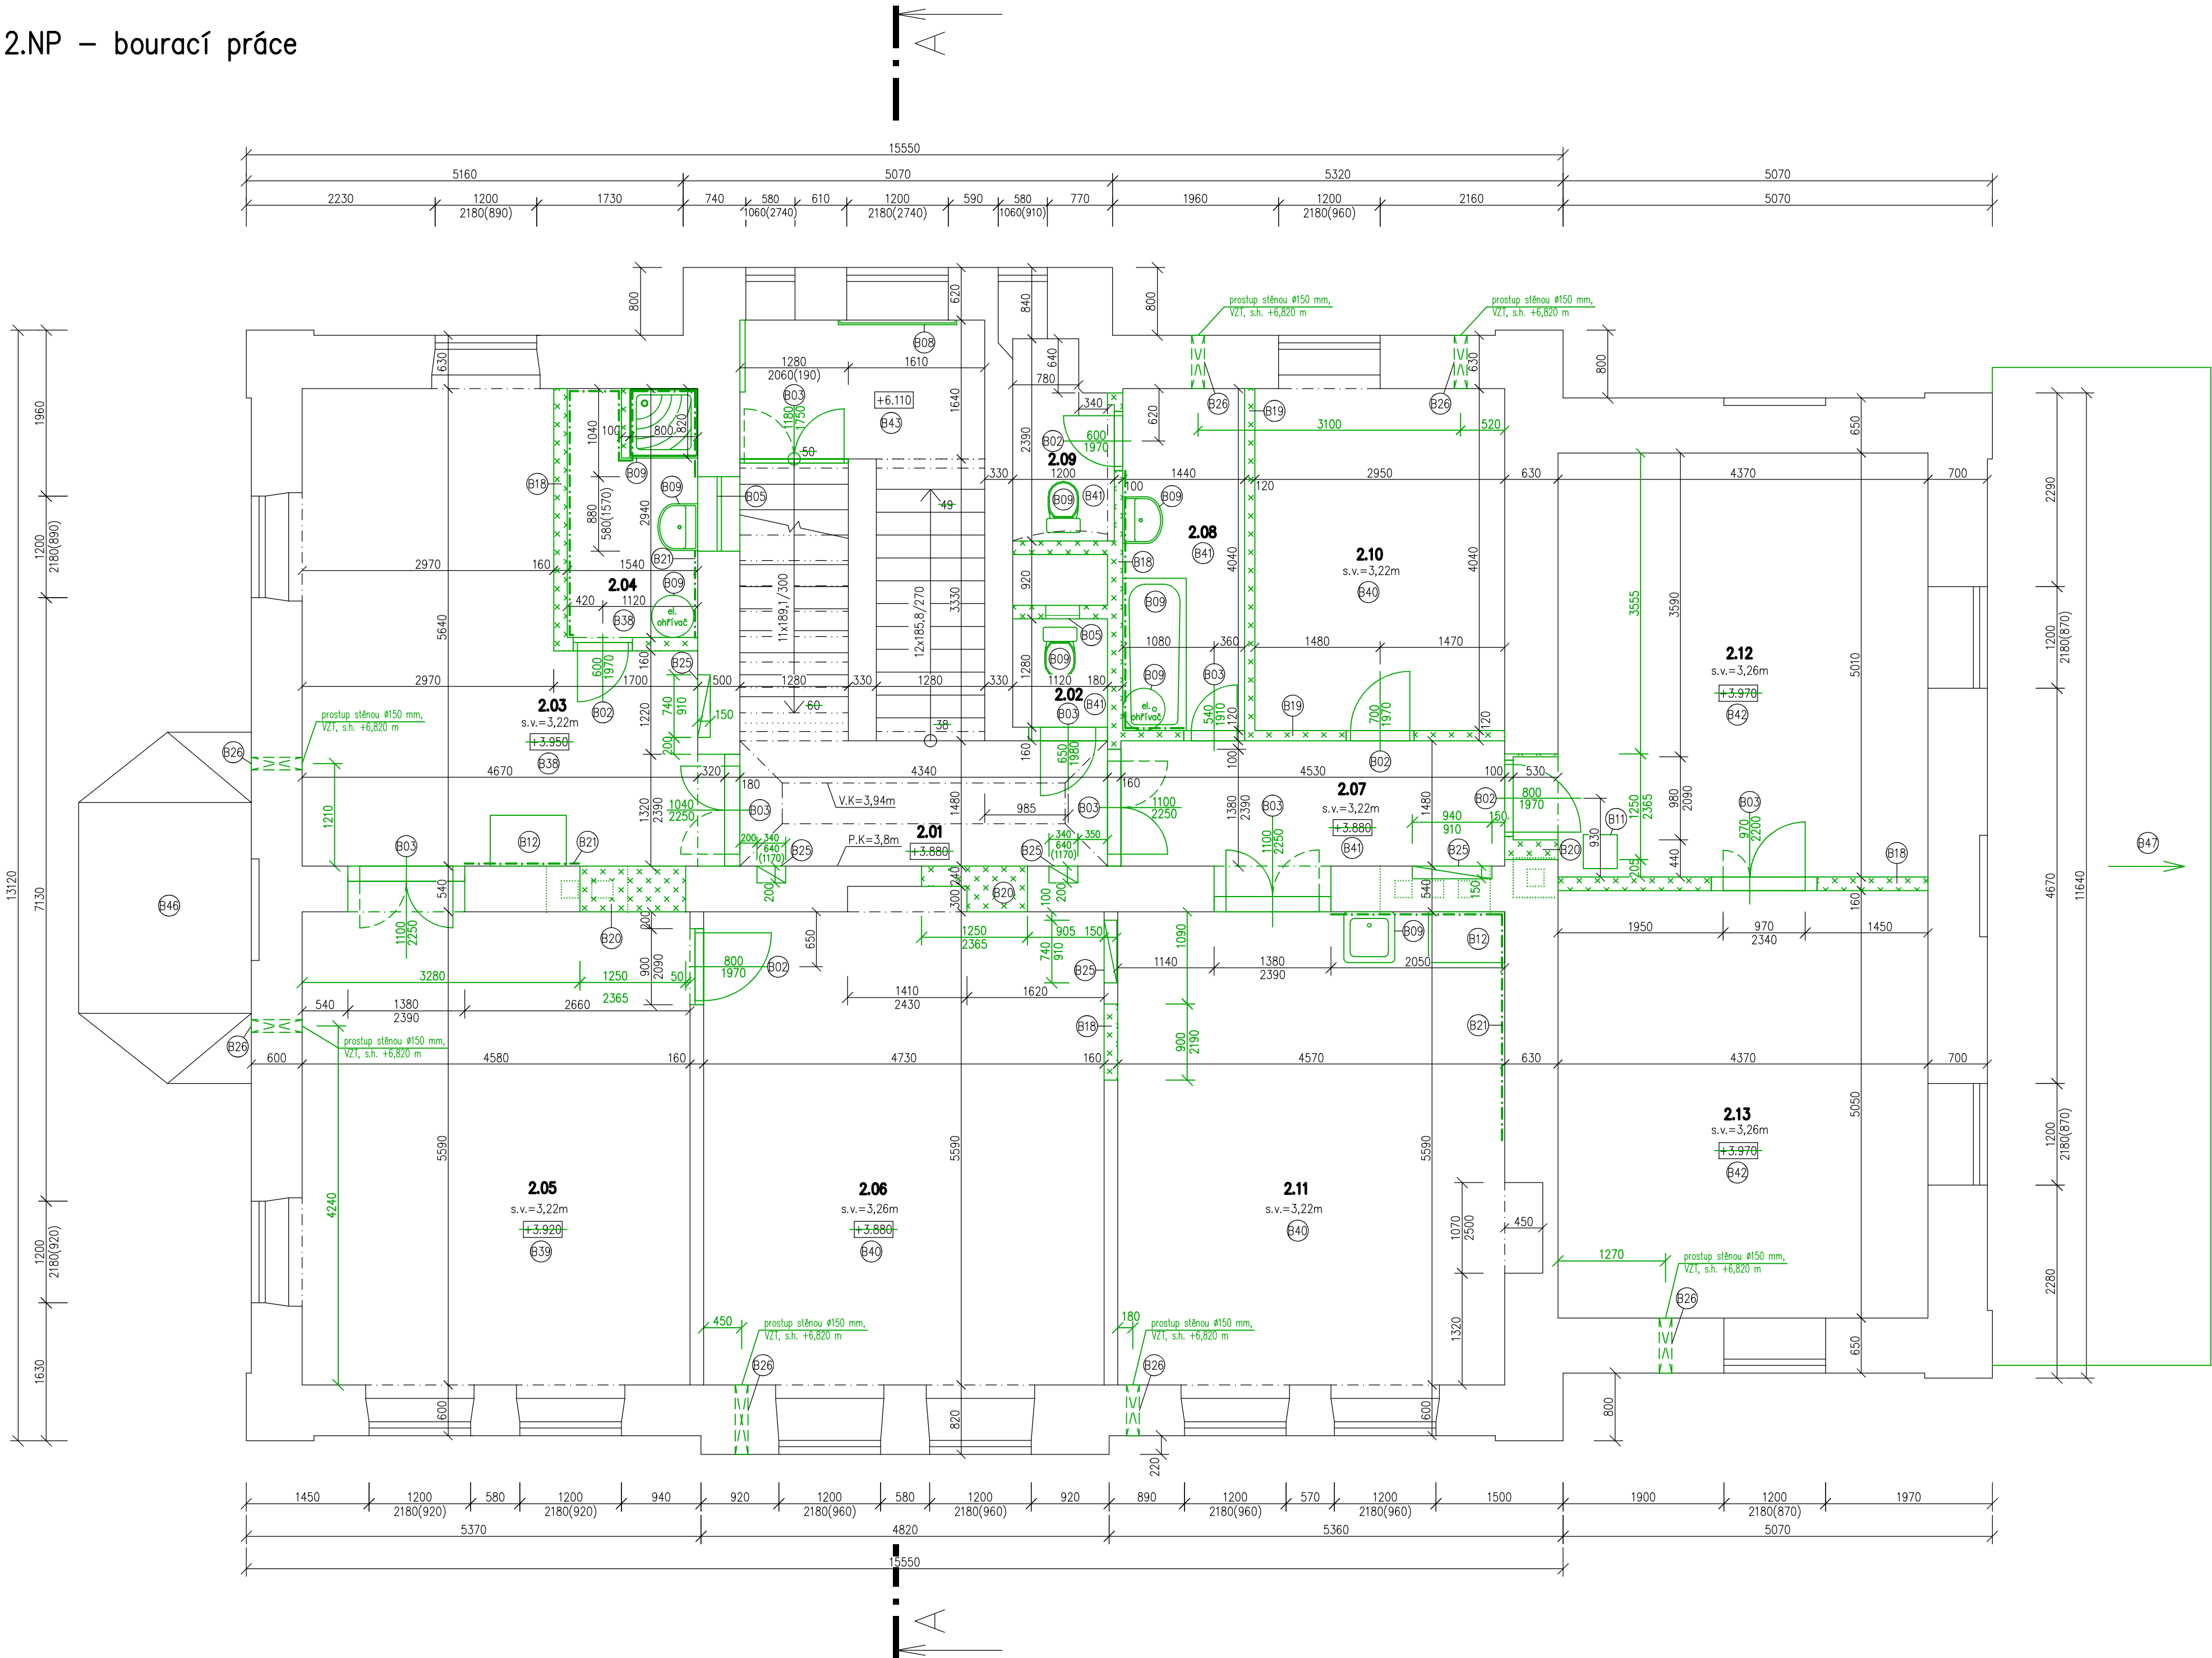

Tabulka místností			
Číslo	Jméno	Plocha [m ²]	Podlaha
2.01	CHODBA+SCHODIŠŤOVÝ PROSTOR	16,36	BETONOVÉ DLAŽDICE, SCHODIŠŤOVÉ STUPNĚ KAMENNÉ
2.02	WC	1,54	KERAMICKÁ DLAŽBA
2.03	KUCHYŇ – BYT č.4	22,1	PVC
2.04	KOUPELNA – BYT č.4	4,55	KERAMICKÁ DLAŽBA
2.05	OBÝVACÍ POKOJ – BYT č.4	26,85	PRKENNÁ PODLAHA
2.06	LOŽNICE – BYT č.4	27,27	PVC
2.07	CHODBA – BYT č.5	7,43	KERAMICKÁ DLAŽBA
2.08	KOUPELNA – BYT č.5	5,88	KERAMICKÁ DLAŽBA
2.09	WC – BYT č.5	2,59	KERAMICKÁ DLAŽBA
2.10	POKOJ – BYT č.5	12,11	PVC
2.11	KUCHYŇ – BYT č.5	26,15	PVC
2.12	OBÝVACÍ POKOJ – BYT č.5	22,41	PVC
2.13	LOŽNICE – BYT č.5	22,22	PVC

Celková plocha [m²]: 197,47

Legenda materiálů

- STÁVAJÍCÍ OBVODOVÉ ZDIVO – SMÍŠENÉ Z CIHEL PLNÝCH (d/s/v – 290/140/65 mm) A KAMENE, KÓTOVÁNO VČETNĚ VNITŘNÍ JEDNOSTRANNÉ OMÍTKY
- STÁVAJÍCÍ VNITŘNÍ ZDIVO – Z CIHEL PLNÝCH PÁLENÝCH (d/s/v – 290/140/65 mm), ZDIVO JE KÓTOVÁNO VČETNĚ OMÍTEK

BOURANÉ KONSTRUKCE

Legenda bouracích prací

VIZ PŘÍLOHA Č.3 TECHNICKÉ ZPRÁVY SO 01.1

Vypracoval Ing. Tomáš Kadlec	Zodp. projektant Ing. Kovandová	Tech. kontrola Ing. Kovandová	PROJEKT – sdružení projektová a inženýrská činnost Havířská 616 502 91 Světlá nad Sázavou tel., fax: 569 452 205	
Kreslil Ing. Tomáš Kadlec	<i>Kadlec</i>	<i>Kovandová</i>	formát 8xA4	datum 8/2020
Investor město Zruč nad Sázavou, Zámek 1, 285 22 Zruč nad Sázavou			účel DSP, DPS	č. zakázky 20620
Akce "Rekonstrukce stávajících bytů a vestavba bytů do půdy objektu č.p. 2 Zručského dvora"	SO 01 – Bytový dům SO 01.1 – Stavební část		č. kopie	archivní č.
Obsah výkresu Půdorys 2.NP – bourací práce			Měřítko 1:50	Č. výkresu D1.1.10