


Půdorys 1.S – nový stav

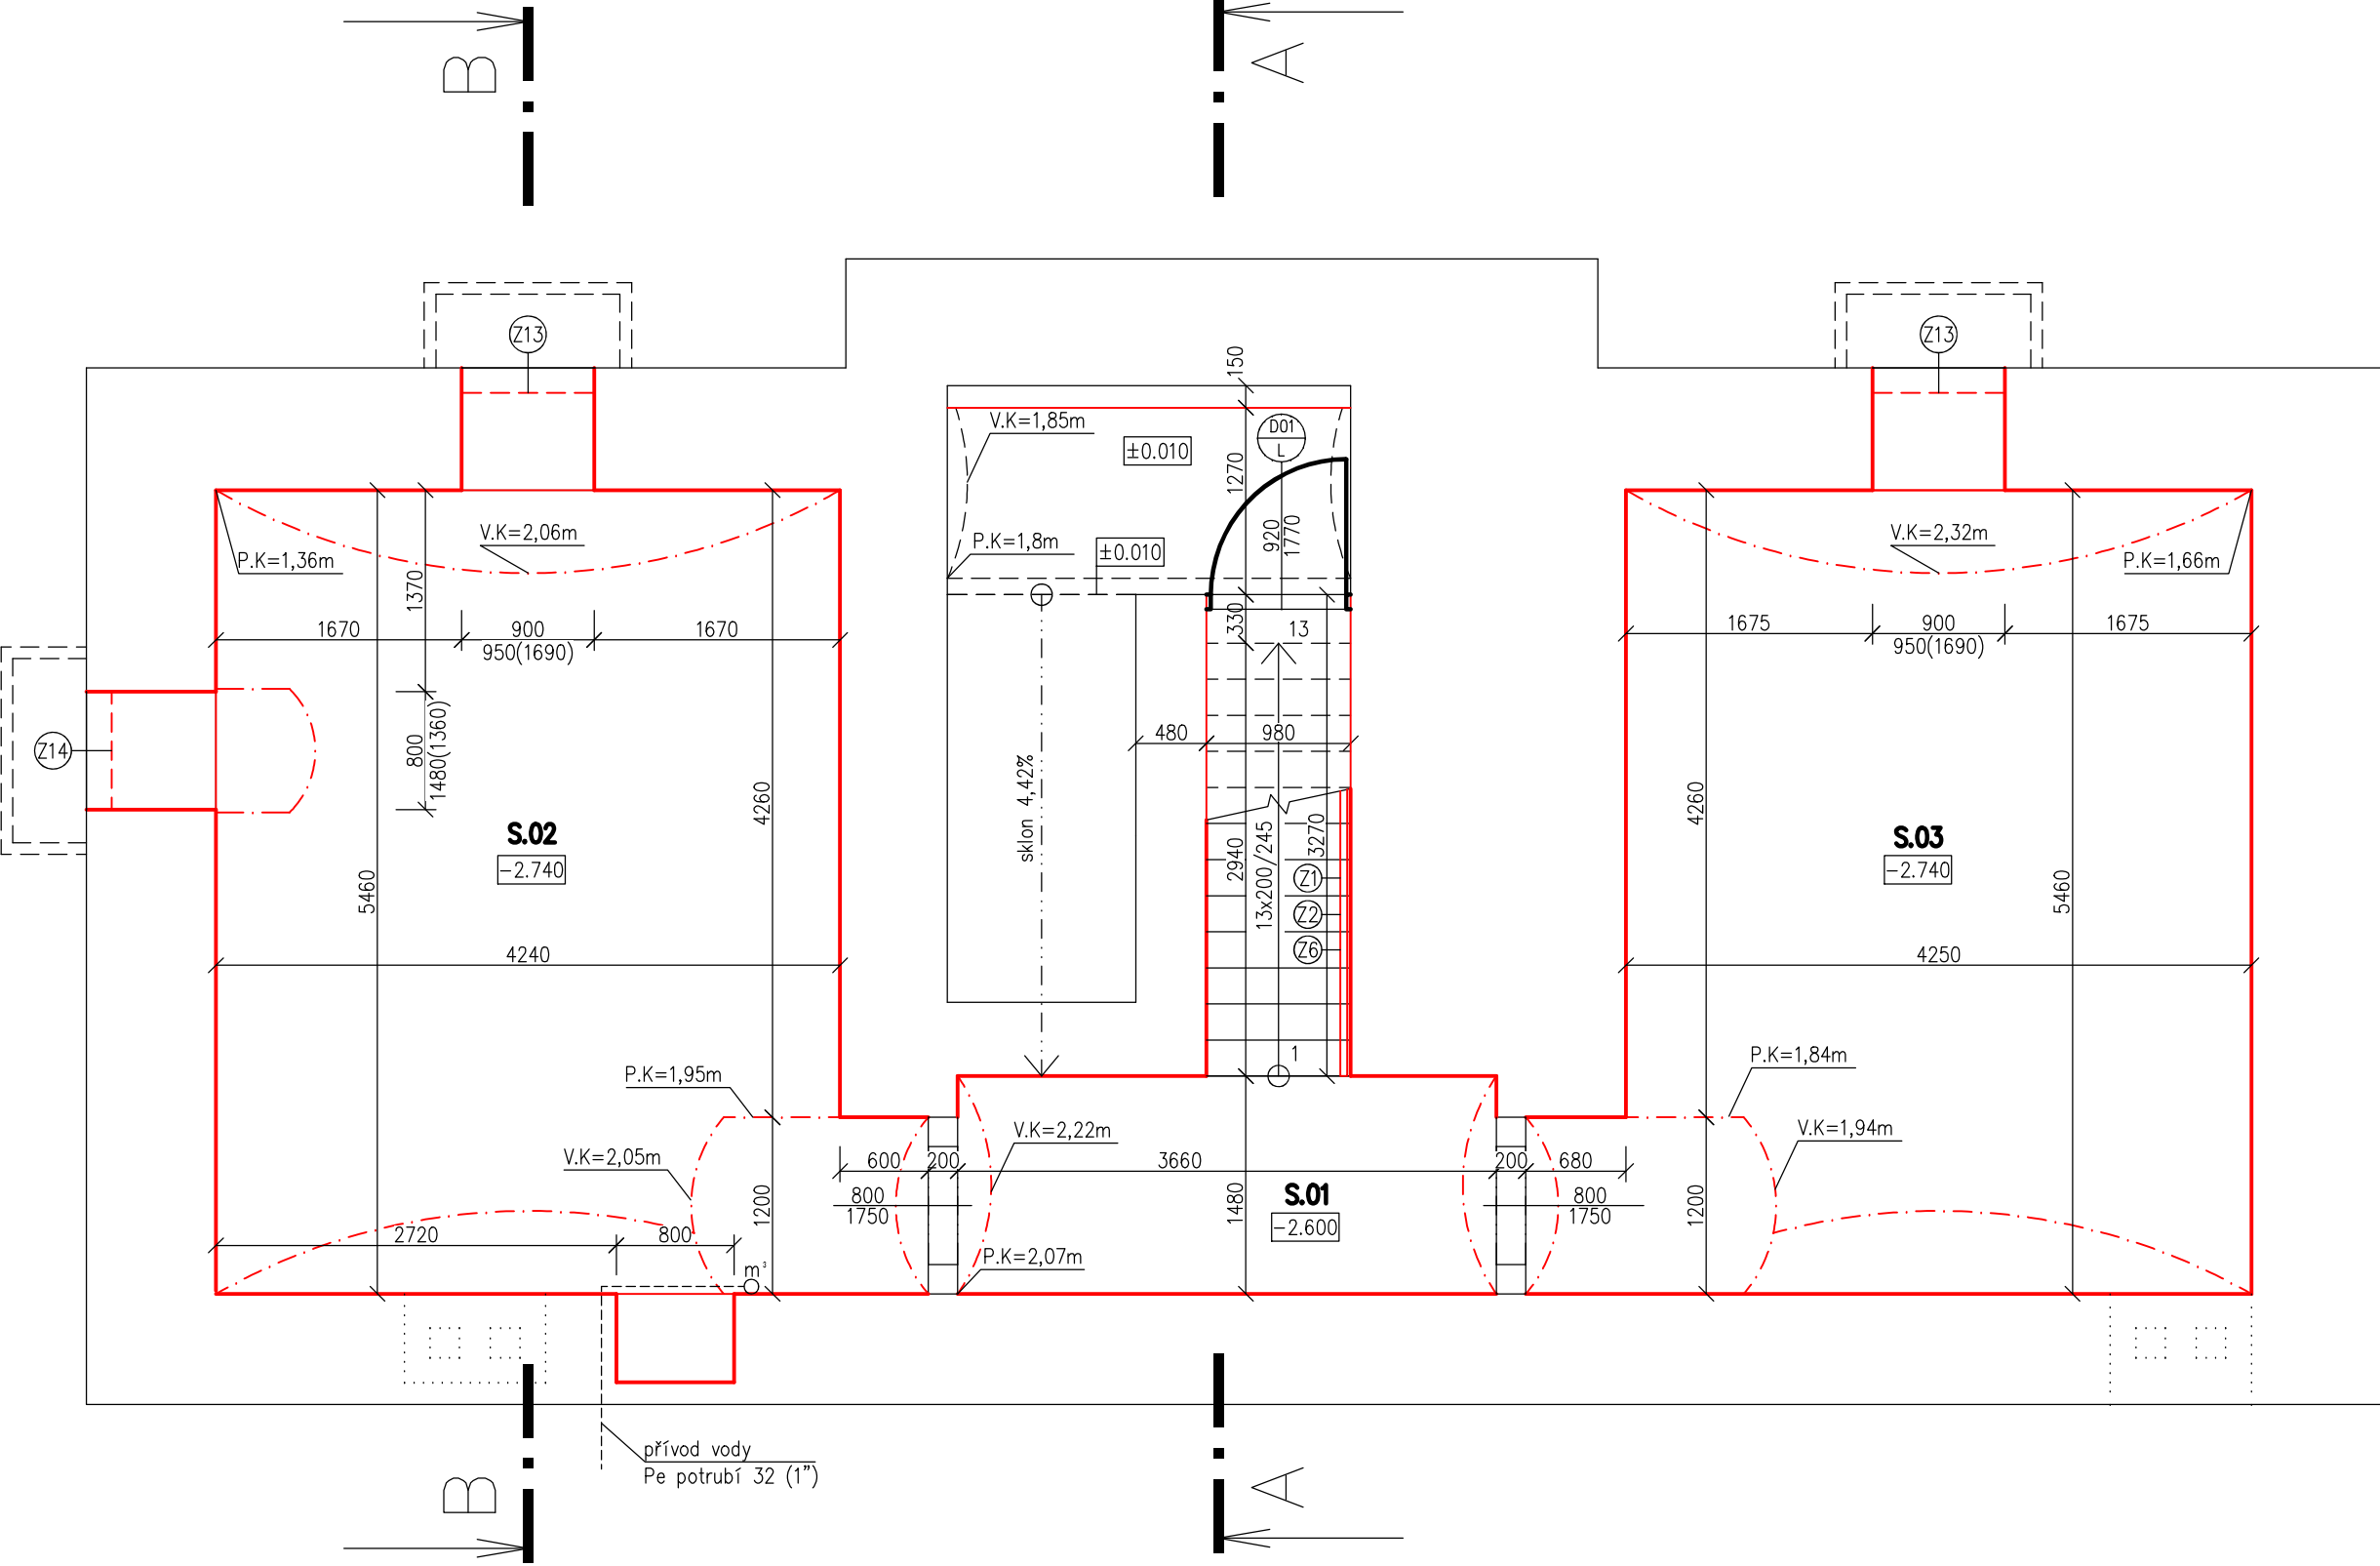

Tabulka místností						
Číslo	Jméno	Plocha [m²]	Podlaha	Skladba	Stěny	Strop
S.01	CHODBA+SCHODIŠTĚ	8,62	BETONOVÁ MAZANINA + STÁVAJÍCÍ KAMENNÉ SCHODIŠTĚOVÉ STUPNĚ	A.01	SANAČNÍ OMÍTKA, SILIKÁTOVÝ NÁTĚR	SANAČNÍ OMÍTKA, SILIKÁTOVÝ NÁTĚR
S.02	SKLEPNÍ PROSTOR-I	23,87	BETONOVÁ DLAŽBA	A.02	SANAČNÍ OMÍTKA, SILIKÁTOVÝ NÁTĚR	SANAČNÍ OMÍTKA, SILIKÁTOVÝ NÁTĚR
S.03	SKLEPNÍ PROSTOR-II	24,02	BETONOVÁ DLAŽBA	A.02	SANAČNÍ OMÍTKA, SILIKÁTOVÝ NÁTĚR	SANAČNÍ OMÍTKA, SILIKÁTOVÝ NÁTĚR

Celková užitná plocha [m²]: 56,51

Poznámka:

- Na očištěných stěnách a klenbách budou nově provedeny sanační omítky.
Na stávající prošíkrávané zdivo bude nanesen postřik (podhoz) pro sanační omítkový systém, podkladní sanační omítko (vyrovnávací), jádrová sanační omítko, povrchová štuková vrstva pro sanační omítky a finální výmalba vhodná pro sananční skladbu omítky (prodyšný nátěr sd<0,2 m)

Legenda materiálů

STÁVAJÍCÍ ZDIVO – SMÍŠENÉ Z CIHEL PLNÝCH (d/s/v – 290/140/65 mm) A KAMENE, ZDIVO JE VČETNĚ JEDNOSTRANNÉ VNITŘNÍ OMÍTKY



Poznámky:

- ⊙ – viz specifikace zámečnických výrobků
- U okenních otvorů bude realizována úprava ostění a parapetů pro nové osazení mříží

ZNAČENÍ ZÁRUBNÍ A DVEŘÍ S POŽÁRNÍ ODOLNOSTÍ

Vypracoval Ing. Tomáš Kadlec	Zodp. projektant Ing. Kovandová	Tech. kontrola Ing. Kovandová	PROJEKT – sdružení projektová a inženýrská činnost Havířská 616 582 91 Světlá nad Sázavou tel., fax: 569 452 205	
Kreslil Ing. Tomáš Kadlec	<i>Kadlec</i>	<i>Kovandová</i>	formát 6x4	
Investor město Zruč nad Sázavou, Zámek 1, 285 22 Zruč nad Sázavou			datum 8/2020	
Akce "Rekonstrukce stávajících bytů a vestavba bytů do půdy objektu č.p. 2 Zručského dvora" SO 01 – Bytový dům SO 01.1 – Stavební část			účel DSP, DPS	
			č. zakázky 20620	
			č. kopie	
			archivní č.	
Obsah výkresu Půdorys 1.S – nový stav			Měřítko 1:50	Č. výkresu D1.1.13