


Půdorys střechy

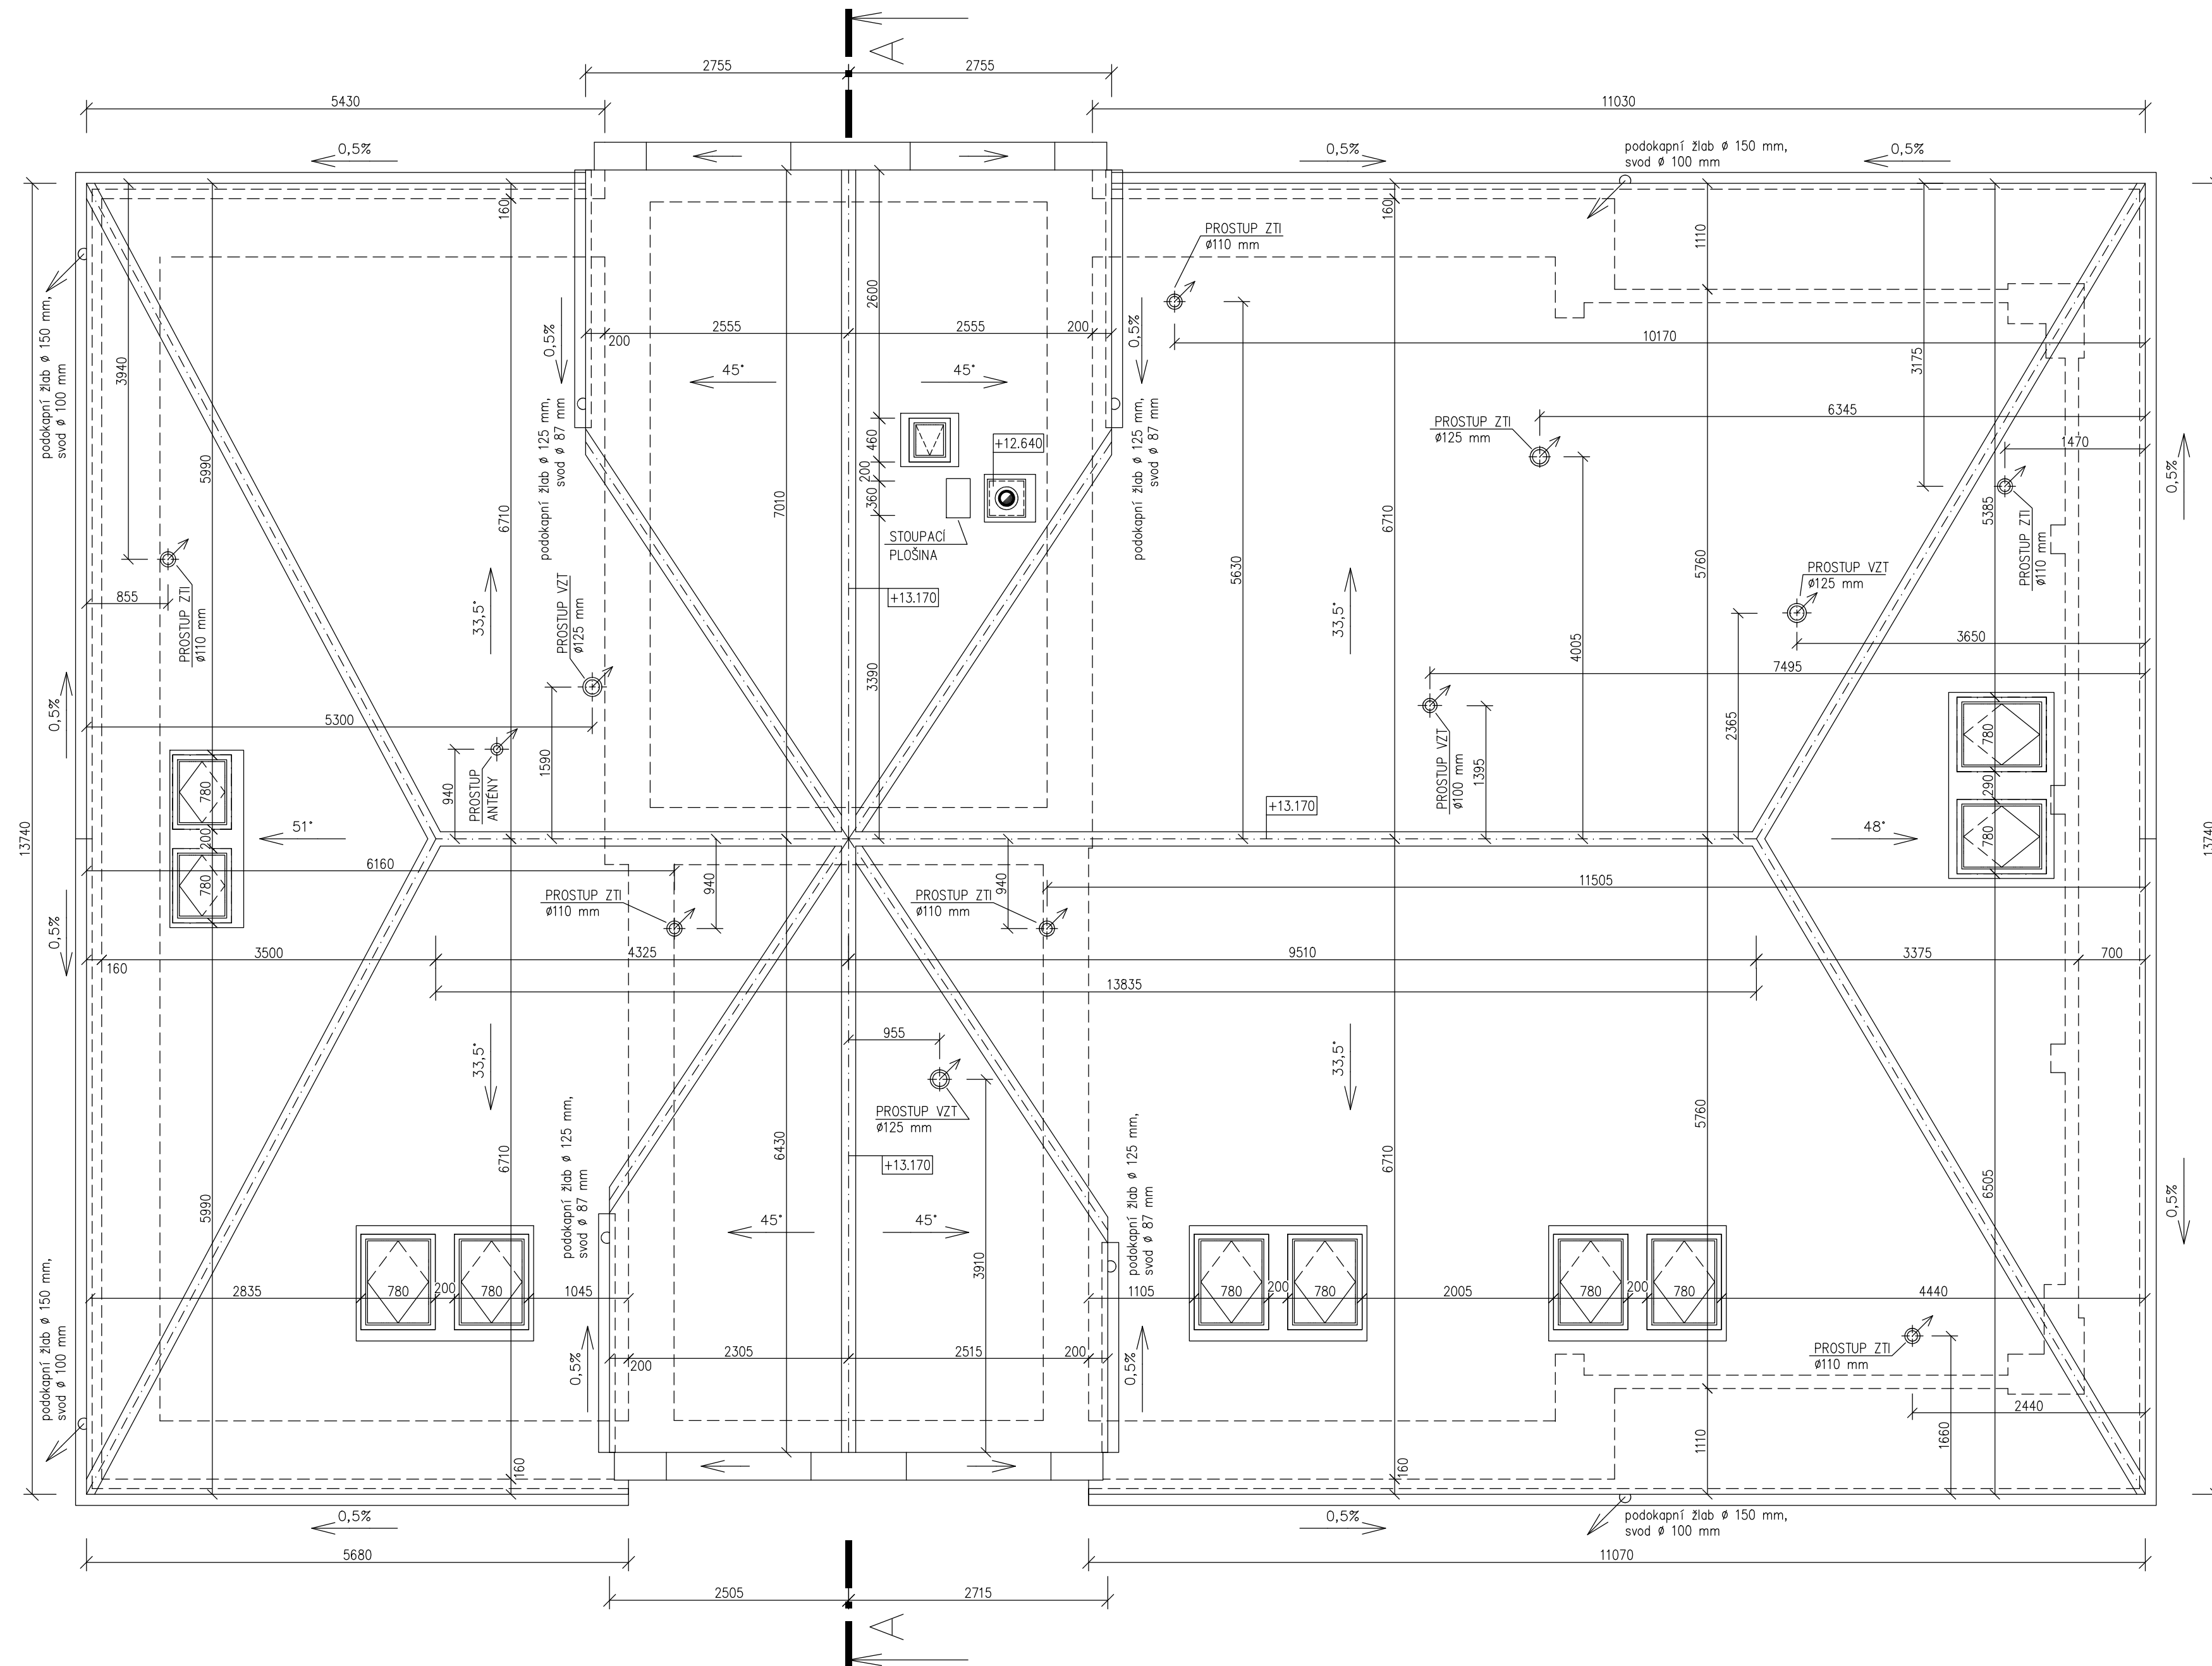

STŘEŠNÍ KRYTINA

- střešní skládání křtiny z keramických pálených tašek bobrovek
- šupinové krytí střešních tašek
- povrchová úprava, barva - režná (přírodní)
- celková plocha střechy 389,1 m² (včetně střešních oken, komínu a prostupů střechou)

POZNÁMKA:


- ukončení střechy u okapu bude provedeno odvětrávacími okapními taškami po celé délce střechy
- větrací tašku rozmístit dle technického doporučení střešní krytiny (doporučeno 45 ks/100 m²)
- odvětrání střešního pláště podél hřebene a nároží, pokládku ve 2. řadě pod hřebenem a nárožím z obou stran, budou použity vnější odvětrávací tašky v kombinaci se spodními odvětrávacími taškami s výřezy (levá a pravá)
- hřeben a nároží střešní krytiny budou pokryty na sucho kónickými hřebenači doplněny o rozdělovače kónické hřebenače
- odvětrání střechy pomocí větráčního pásu hřebene
- umístění protisněhových háků pro špiňové kryty střešní krytiny v závislosti na sklonu střechy a sněhové oblasti (sněhová oblast III) je doporučeno 2 ks/m², umístění protisněhových háků ve 2. řadě u okapní hrany je na každé 3. tašce a následně na každé 9. tašce v každé 2. řadě
- pro vstup střešní antény bude použita keramická průchozí taška pro anténu,
- průchozí taška má shodný vzhled jako 2 základní tašky (přesné umístění dle měření nejlepšího signálu)
- pro odvětrání ZTI budou použity keramické průchozí tašky s redukčním prvkem 125/100 mm a s napojovací soupravou na doplňkovou hydroizolační vrstvu a pružnou spojku odvětrání
- vstup pro odvětrání VZT bude řešen kovovou vstupovou taškou bobrovkou do nedrážkových tašek ve sklonu 25°-45°, která bude doplněna o kovový odvětrávací nástavec Ø125 mm
- zařízení pro přístup na střechu, přebíranáková stoupačí plošina 410x250 mm včetně držáku,
- upevněná na kovovou nosnou tašku pro střechu bobrovkou 2 ks
- vedení hromosvodu kotvit za pomoci speciálních držáků hromosvodního drátu (držáky pro vedení po hřebeni a v ploše)

KLEMPÍŘSKÉ PRVKY

- okapový systém z žárově pozinkovaného plechu o síle 0,6 mm s oboustrannou barevnou vrstvou
- odstín RAL 7016
- sestava okapového systému 150/100:
 - podokapný žlab půlkruhový-velikost 150, spojka žlabu s těsněním-velikost 150, žlabový hák-velikost 150,
 - žlabový kotlík-velikost 150/100, žlabové čelo-velikost 150, žlabový roh-velikost 150, svodná roura-velikost 100,
 - kleno svodné roury 70°-velikost 100, objímka svodné roury s trnem-velikost 100
- sestava okapového systému 125/87:
 - podokapný žlab půlkruhový-velikost 125, žlabový hák-velikost 125, žlabový kotlík-velikost 125/87,
 - žlabové čelo-velikost 125, kleno svodné roury 70°-velikost 87,
 - doplňkové klempříkové prvky: kotvicí prvky, okapné plechy, oplechování ke zdi, čínou a úžlabí v odstínu cihlově červené

Bedněná nezateplená střecha, provedení u hřebene, šupinové krytí, sklon 45° a 33,5°

M 1:10

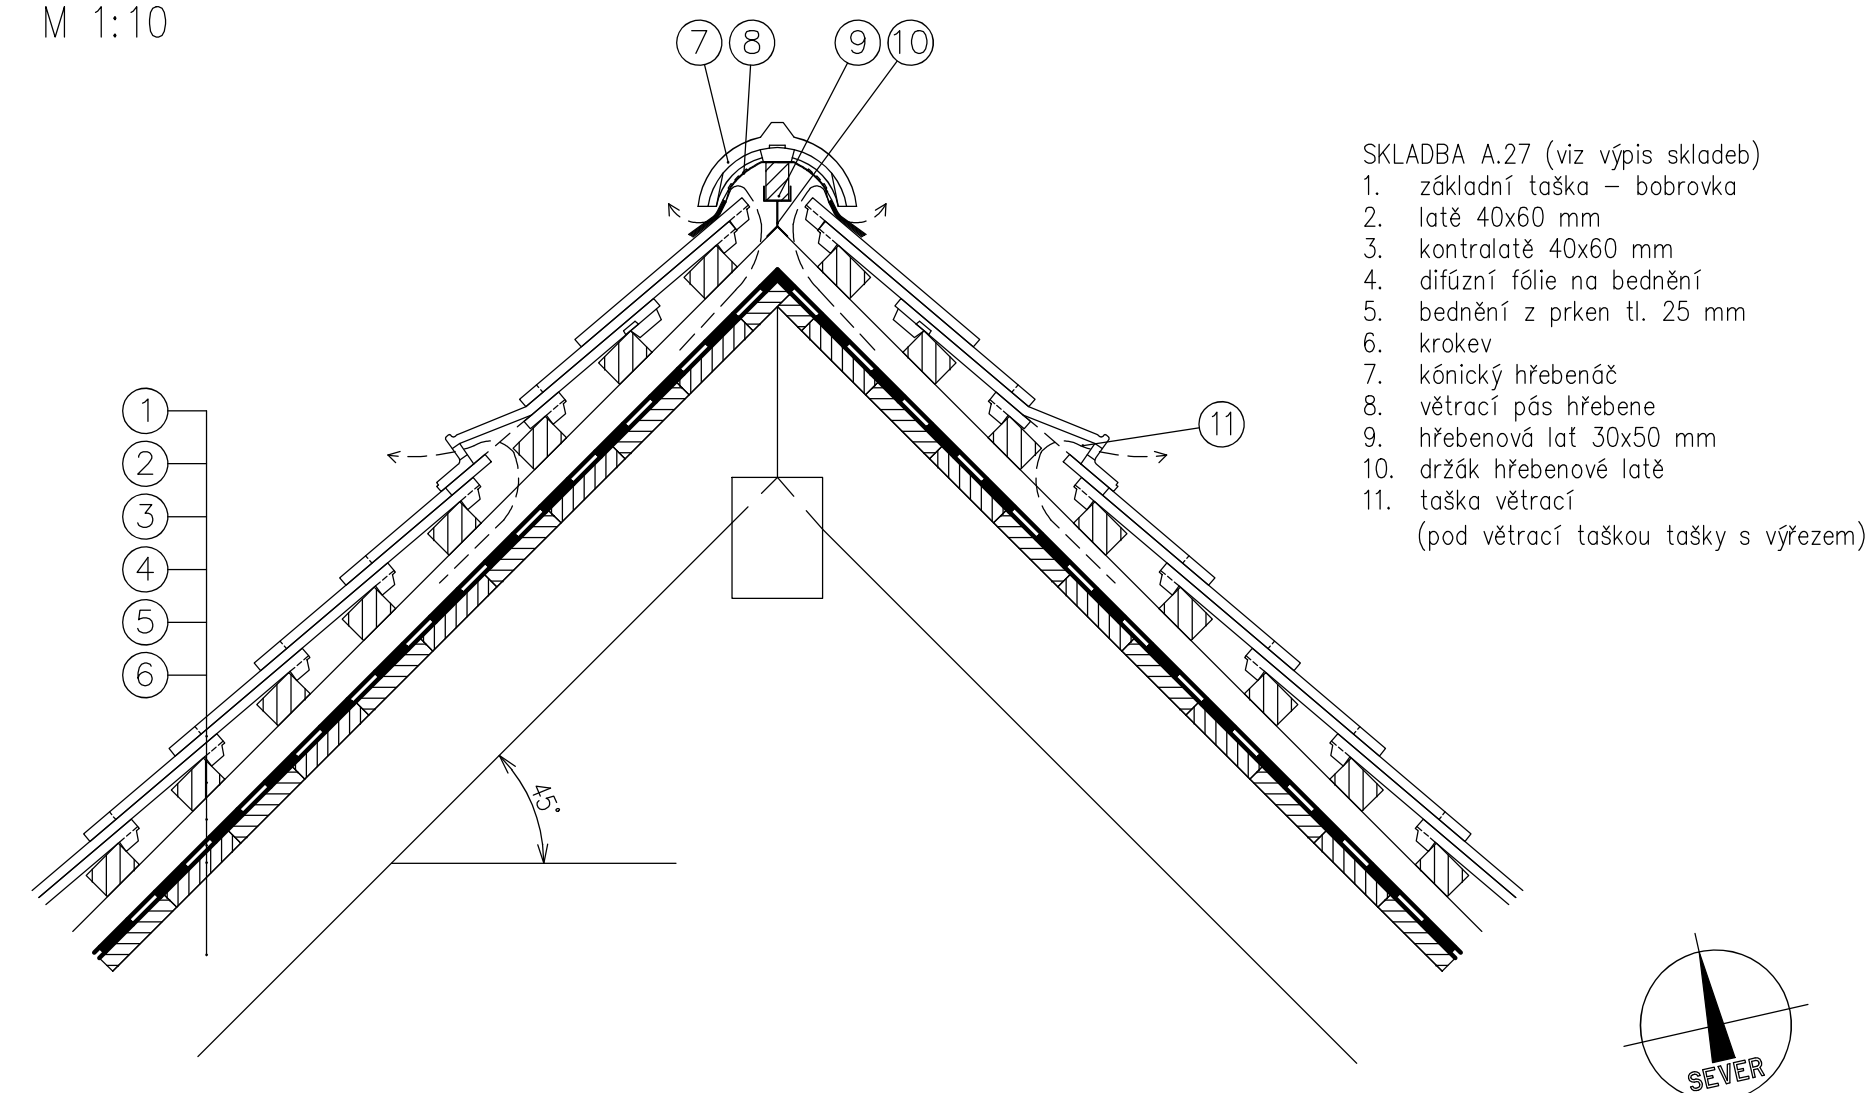

Vypracoval Ing. Tomáš Kadlec	Zodp. projektant Ing. Kovandová	Tech. kontrola Ing. Kovandová	PROJEKT – sdružení projektová a inženýrská činnost Havířská 616 582 91 Světlá nad Sázavou tel., fax: 569 452 205
Kreslil Ing. Tomáš Kadlec			
Investor město Zruč nad Sázavou, Zámek 1, 285 22 Zruč nad Sázavou			formát 8xA4
Akte			datum 8/2020
"Rekonstrukce stávajících bytů a vestavba bytů do půdy objektu č.p. 2 Zručského dvora" SO 01 – Bytový dům SO 01.1 – Stavební část			účel DSP, DPS č. zakázky 20620 č. kopie
Obsah výkresu			archivní č.
Půdorys střechy			Měřítko 1:50 Č. výkresu D1.1.19