




Řez C-C

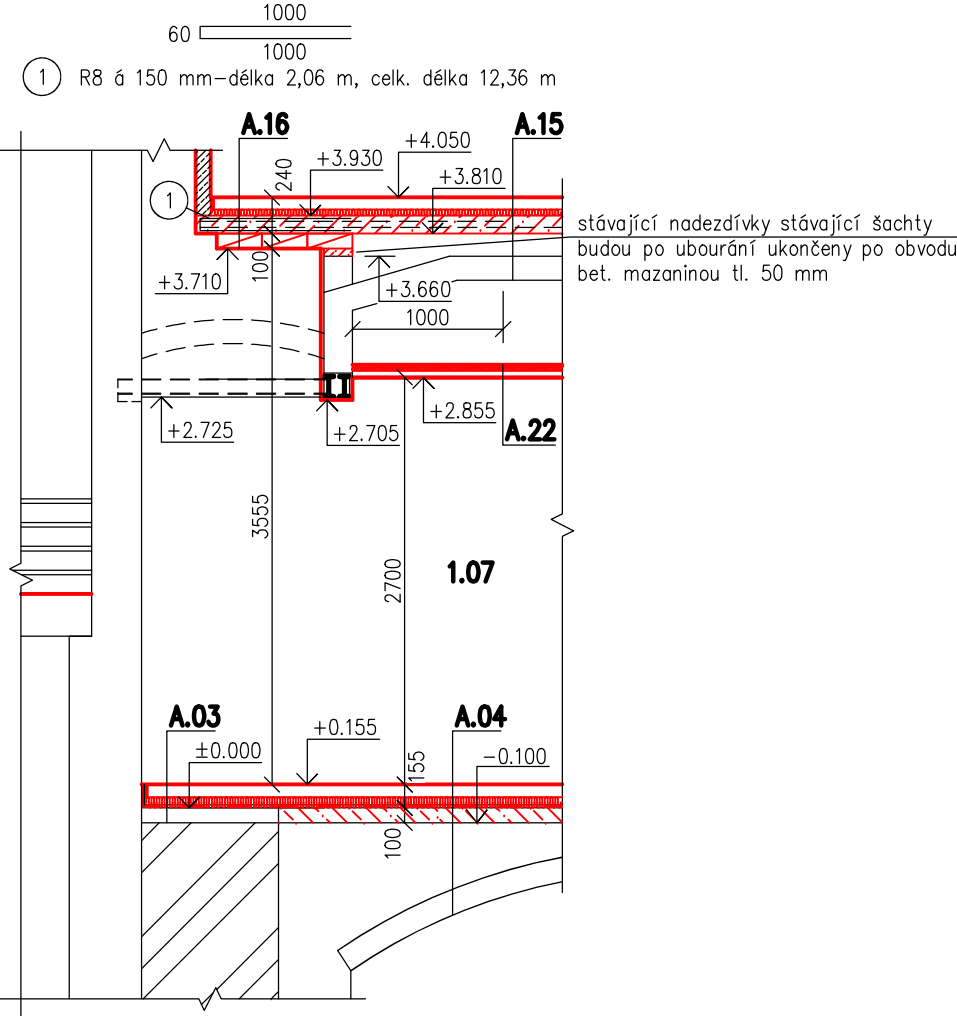


Půdorys uložení PZD desek

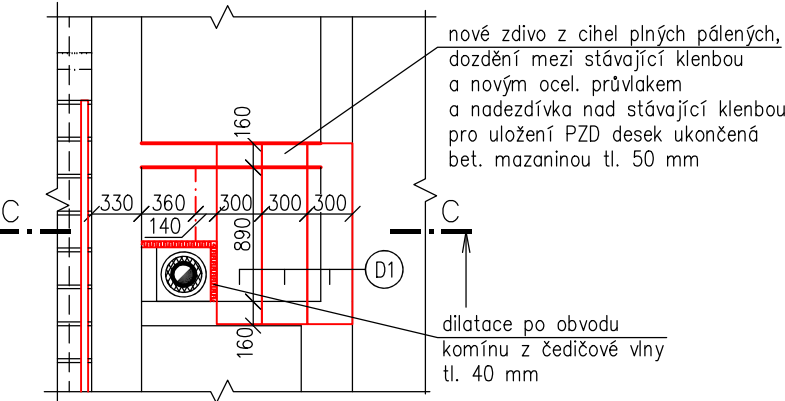

Půdorys 1.NP – nový stav (výřez)

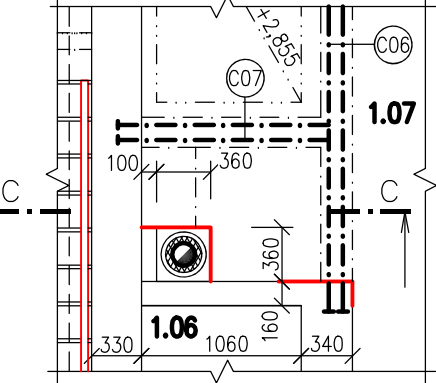

Řez D-D

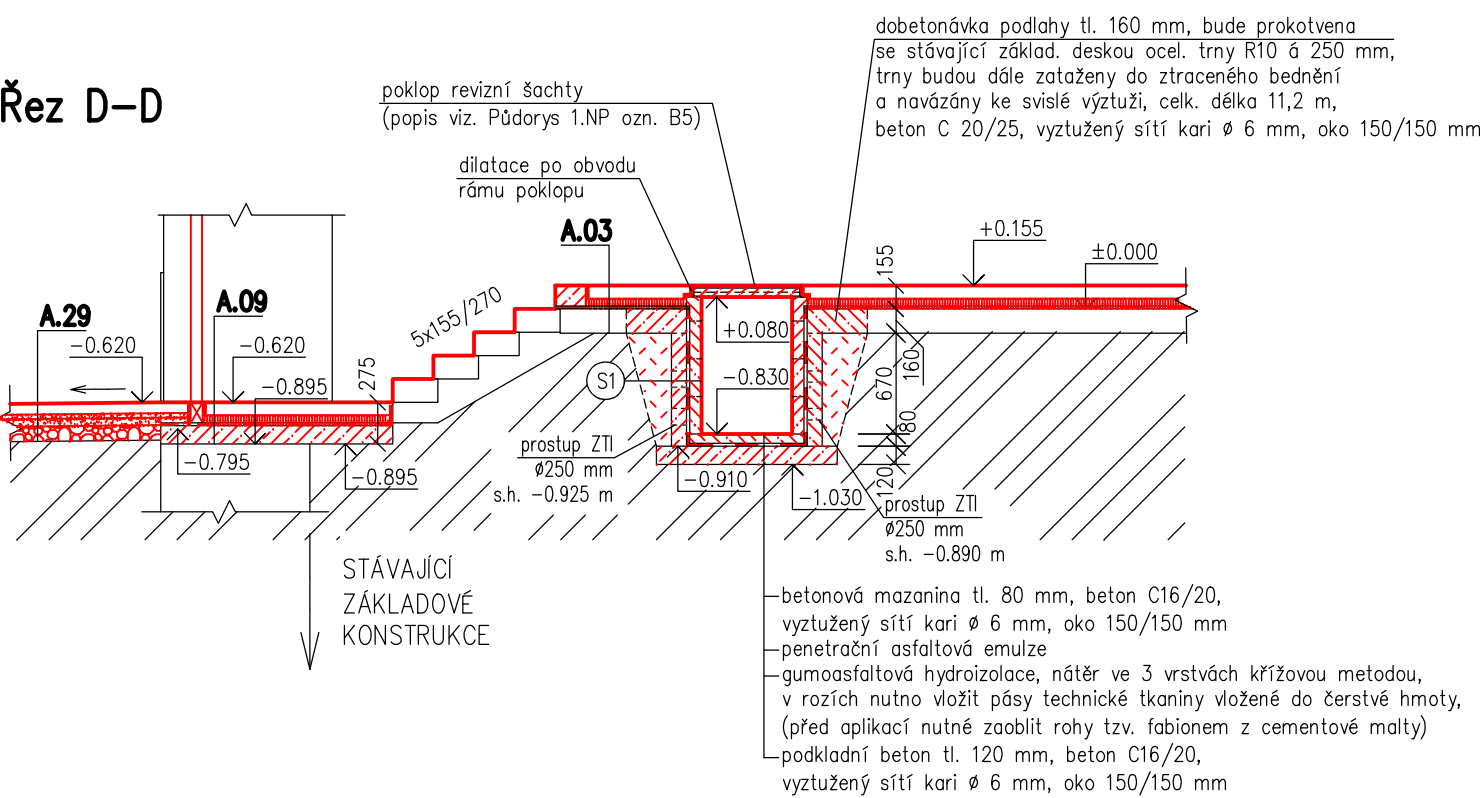

- S1 Skladba stěn šachty
- ztracené bednění šíře 100 mm, záhlvkový beton C16/20, výztuž: vodorovná – 1xR8 po celém obvodu s příložkou v rohu, celk. délka 12 m svislá – R8 á 250 mm, tvar L, zatažena a navázána ke kari síti bet. mazaniny, celk. délka 15,6 m
 - penetrační asfaltová emulze
 - gumoasfaltová hydroizolace, nátěr ve 3 vrstvách křížovou metodou, v rozích nutno vložit pásy technické tkaniny vložené do čerstvé hmoty, (před aplikací nutné zaoblit rohy tzv. fabionem z cementové malty)
 - ztracené bednění šíře 100 mm, záhlvkový beton C16/20, výztuž: vodorovná – 1xR8 po celém obvodu s příložkou v rohu, celk. délka 14,4 m svislá – R8 á 250 mm, tvar L, zatažena a navázána ke kari síti podkladního betonu, celk. délka 19,2 m
- Poznámka:
prostupy kanalizačním potrubím stěnami revizní šachty budou utěsněny v místě hydroizolační vrstvy

- POZNÁMKY:
- V nových podlahách budou v úrovni betonů vloženy dilatační pásy s PE folií 5x100 mm po celém obvodu všech místností
 - Při provádění zděných budou dodrženy veškeré technologické předpisy předepsané výrobcem materiálu
 - stávající kamenné schodišťové stupně v celém objektu budou očištěny a strojně přebroušeny (pemrovány)
 - Výpis skladeb konstrukcí – viz. příloha č.1 Technické zprávy SO 01.1

Vypracoval Ing. Tomáš Kadlec	Zodp. projektant Ing. Kovandová	Tech. kontrola Ing. Kovandová	PROJEKT – sdružení projektová a inženýrská činnost Havířská 616 582 91 Světlá nad Sázavou tel., fax: 569 452 205	
Kreslil Ing. Tomáš Kadlec	<i>Kadlec</i>	<i>Kovandová</i>	formát 2xA4	
Investor město Zruč nad Sázavou, Zámek 1, 285 22 Zruč nad Sázavou			datum 8/2020	
Akce "Rekonstrukce stávajících bytů a vestavba bytů do půdy objektu č.p. 2 Zručského dvora"			účel DSP, DPS	
SO 01 – Bytový dům SO 01.1 – Stavební část			č. zakázky 20620	
Obsah výkresu Řez C-C, Řez D-D – nový stav			č. kopie	
			archivní č.	
			Měřítko 1:50	Č. výkresu D1.1.22