



Půdorys podkroví – rozvržení nábytku

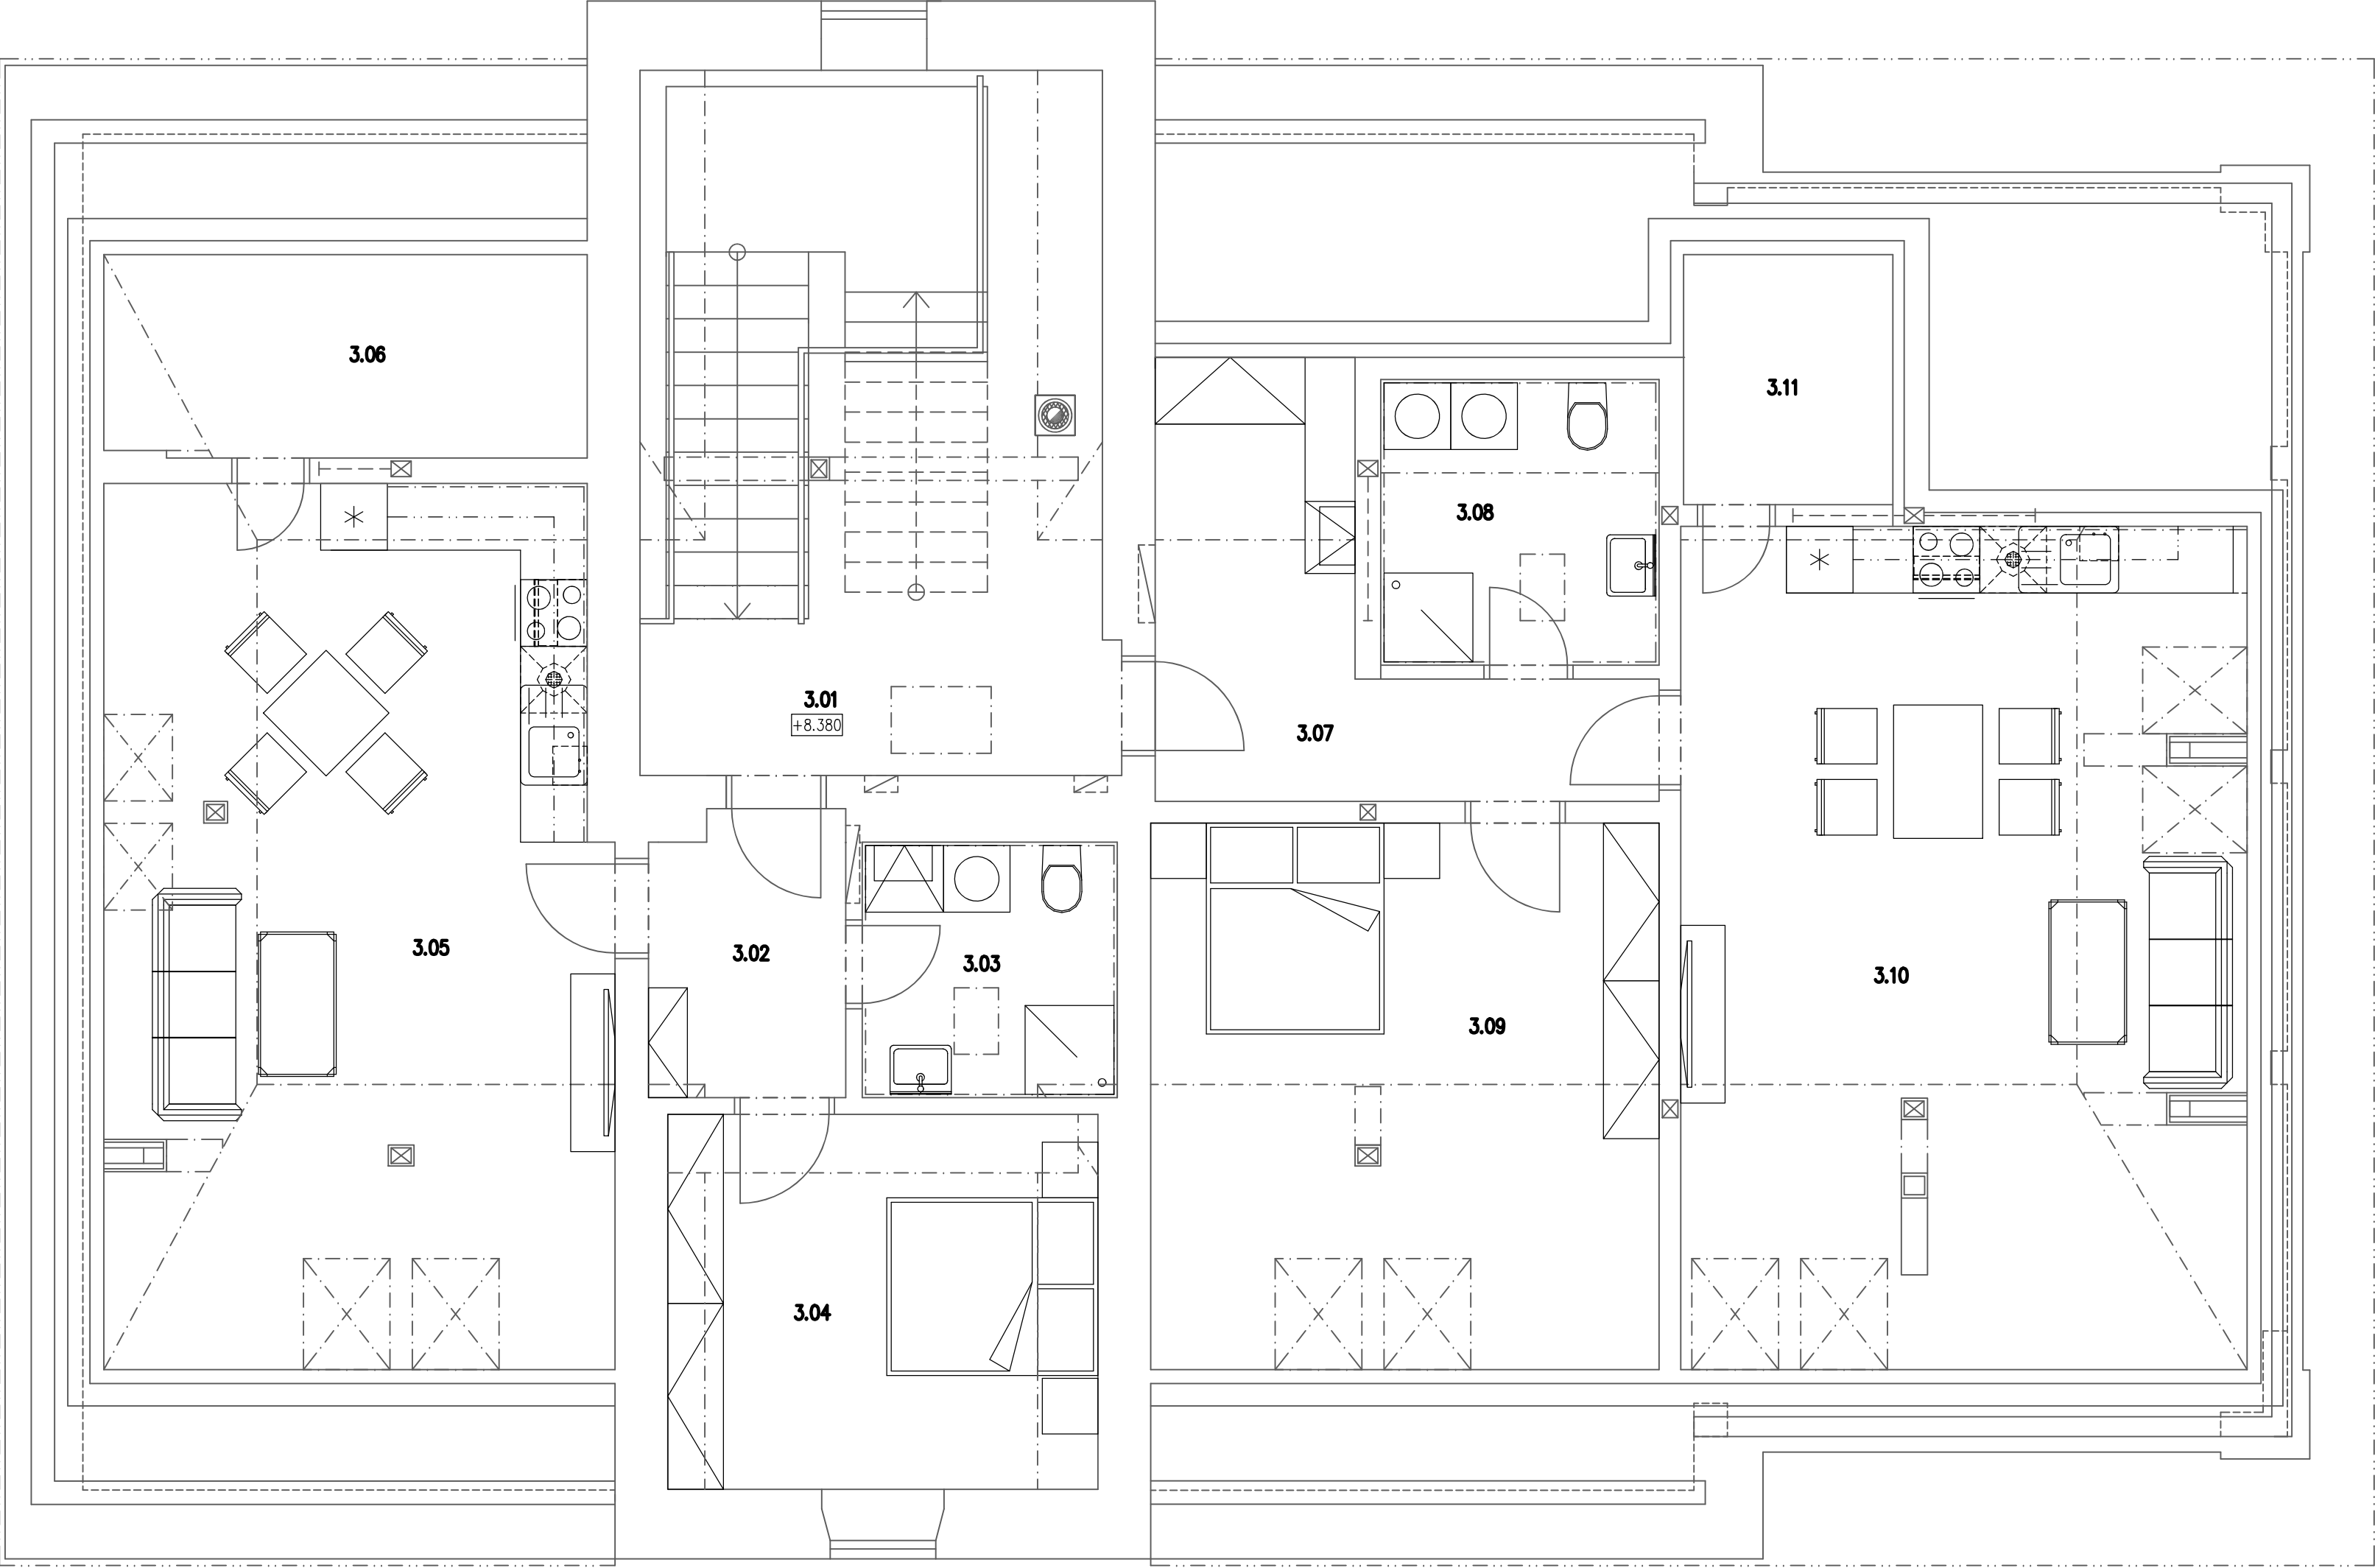

Tabulka místností		
Číslo	Jméno	Plocha [m²]
3.01	CHODBA	17,18
3.02	CHODBA – BYT č.6	4,92
3.03	KOUPELNA S WC – BYT č.6	5,28
3.04	LOŽNICE – BYT č.6	13,06
3.05	OBÝVACÍ POKOJ S KUCHYNÍ – BYT č.6	35,84
3.06	SPIŽ – BYT č.6	8,08
3.07	CHODBA – BYT č.7	10,45
3.08	KOUPELNA S WC – BYT č.7	6,38
3.09	LOŽNICE – BYT č.7	22,49
3.10	OBÝVACÍ POKOJ S KUCHYNÍ – BYT č.7	38,79
3.11	SPIŽ – BYT č.7	4,33

Celková užitná plocha [m²]: 166,8
Užitná ploch bytu č.6 [m²]: 67,18
Užitná ploch bytu č.7 [m²]: 82,44

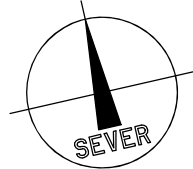

Vypracoval Ing. Tomáš Kadlec	Zodp. projektant Ing. Kovandová	Tech. kontrola Ing. Kovandová	PROJEKT – sdružení projektová a inženýrská činnost Havířská 616 582 91 Světlá nad Sázavou tel., fax: 569 452 205	
Kreslil Ing. Tomáš Kadlec	<i>Kadlec</i>	<i>Kovandová</i>	formát 6x4	datum 8/2020
Investor město Zruč nad Sázavou, Zámek 1, 285 22 Zruč nad Sázavou	"Rekonstrukce stávajících bytů a vestavba bytů do půdy objektu č.p. 2 Zručského dvora" SO 01 – Bytový dům SO 01.1 – Stavební část		účel DSP, DPS	č. zakázky 20620
Akce			č. kopie	archivní č.
Obsah výkresu Půdorys podkroví – rozvržení nábytku			Měřítko 1:50	Č. výkresu D1.1.27