


Půdorys 1.NP – stávající stav

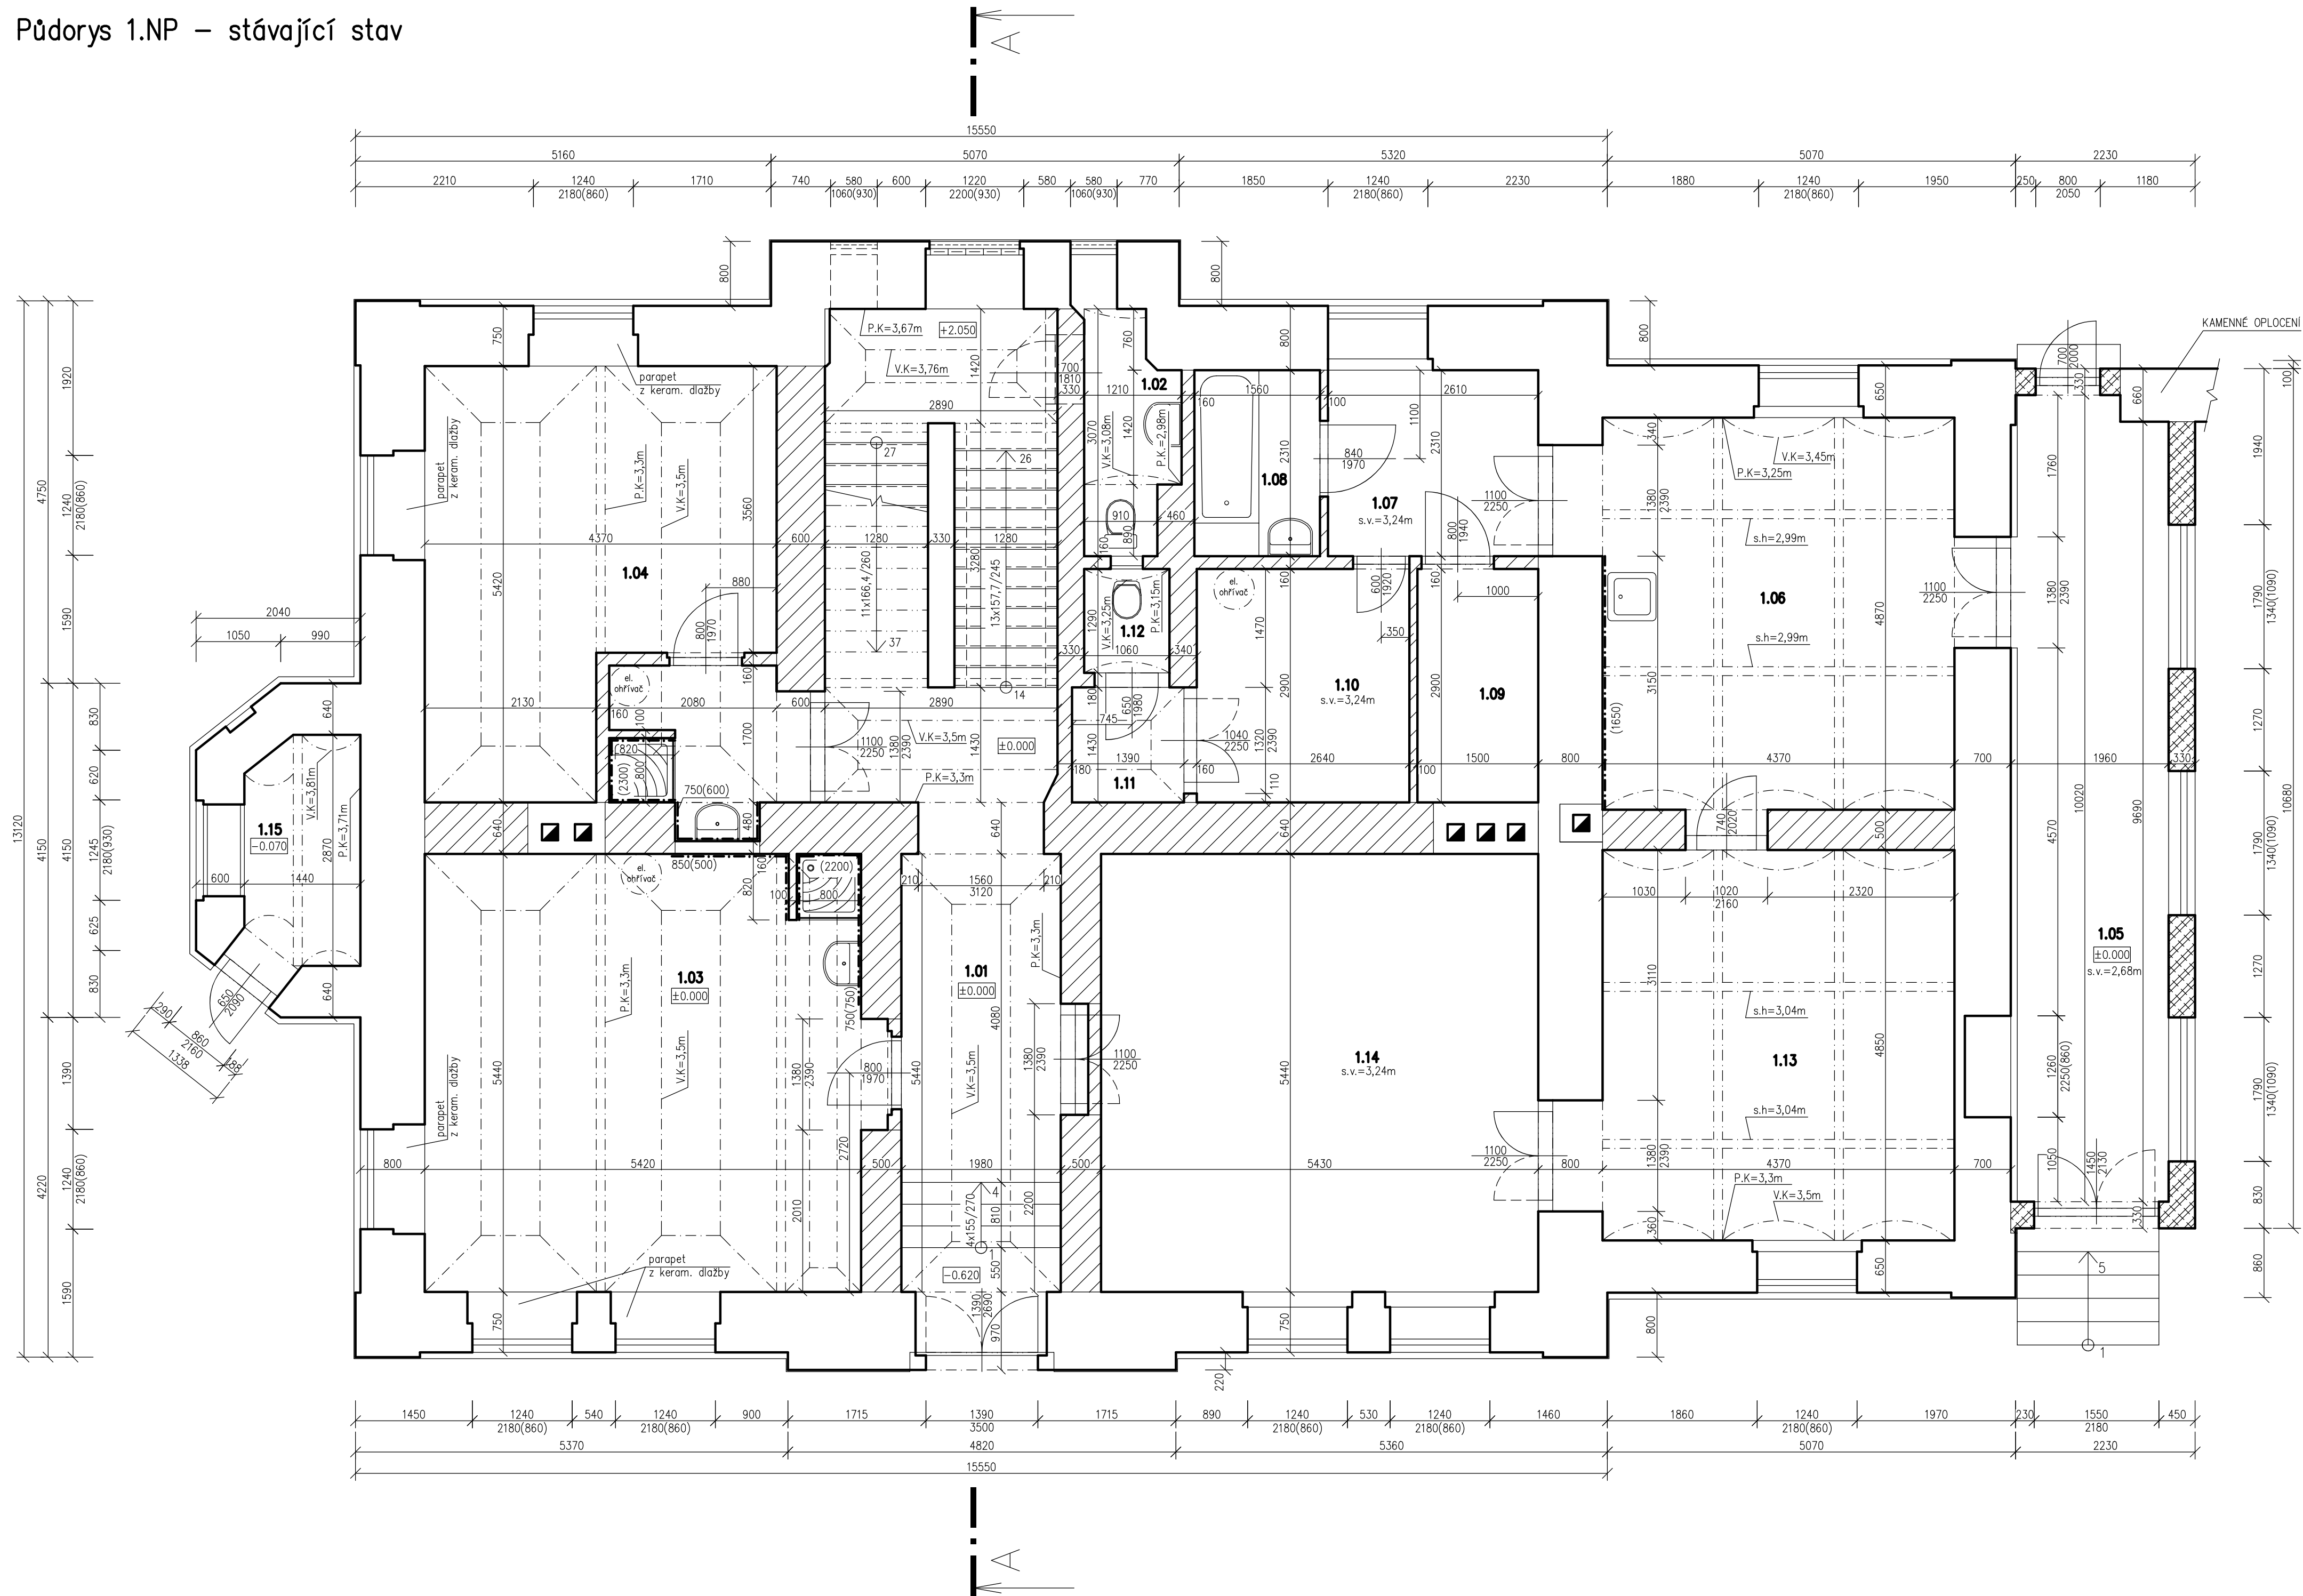

Tabulka místností			
Číslo	Jméno	Plocha [m²]	Podlaha
1.01	CHODBA+SCHODIŠTOVÝ PROSTOR	38,11	BETONOVÉ A TERACOVÉ DLAŽDICE, SCHODIŠTOVÉ STUPNÉ KAMENNÉ
1.02	WC	3,54	BETONOVÉ DLAŽDICE
1.03	BYT č.1	29,91	PVC
1.04	BYT č.2	24,39	PVC – OBYTNÁ MÍSTNOST, KERAMICKÁ DLAŽBA – PŘEDSÍŇ
1.05	ZÁDVEŘÍ – BYT č.3	19,91	BETONOVÉ DLAŽDICE
1.06	KUCHYŇ – BYT č.3	23,38	PVC
1.07	CHODBA – BYT č.3	6,09	PVC
1.08	KOUPELNA – BYT č.3	3,69	BETONOVÁ MAZANINA
1.09	SPIŽ – BYT č.3	4,47	BETONOVÁ MAZANINA
1.10	CHODBA – BYT č.3	7,7	KOBEREC
1.11	CHODBA – BYT č.3	2,2	BETONOVÉ DLAŽDICE
1.12	WC – BYT č.3	1,46	BETONOVÉ DLAŽDICE
1.13	OBYVACÍ POKOJ – BYT č.3	22,38	KOBEREC
1.14	LOŽNICE – BYT č.3	29,54	PVC
1.15	SKLAD	4,32	CIHELNÁ

Celková plocha [m²]: 221,09

Legenda materiálů

- STÁVAJÍCÍ OBVODOVÉ ZDIVO – SMÍŠENÉ Z CIHEL PLNÝCH (d/s/v – 290/140/65 mm) A KAMENE, ZDIVO JE KÓTOVÁNO VČETNĚ VNITŘNÍ JEDNOSTRANNÉ OMÍTKY
- STÁVAJÍCÍ VNITŘNÍ ZDIVO Z CIHEL PLNÝCH PÁLENÝCH (d/s/v – 290/140/65 mm), ZDIVO JE KÓTOVÁNO VČETNĚ OMÍTEK
- STÁVAJÍCÍ OBVODOVÉ ZDIVO Z PLYNOSILIKÁTOVÝCH TVÁRNIC (d/s/v – 399/298/240 mm), ZDIVO JE KÓTOVÁNO VČETNĚ JEDNOSTRANNÉ VNÍŘNÍ OMÍTKY

Vypracoval Ing. Tomáš Kadlec	Zodp. projektant Ing. Kovandová	Tech. kontrola Ing. Kovandová	PROJEKT – sdružení projektová a inženýrská činnost Havířská 616 502 91 Světlá nad Sázavou tel., fax: 569 452 205	
Kreslil Ing. Tomáš Kadlec	<i>Kadlec</i>	<i>Kovandová</i>		
Investor město Zruč nad Sázavou, Zámek 1, 285 22 Zruč nad Sázavou			formát 8x44	
Akce "Rekonstrukce stávajících bytů a vestavba bytů do půdy objektu č.p. 2 Zručského dvora"			datum 8/2020	
SO 01 – Bytový dům SO 01.1 – Stavební část			účel DSP, DPS	
			č. zakázky 20620	
			č. kopie	
			archivní č.	
Obsah výkresu Půdorys 1.NP – stávající stav			Měřítko 1:50	Č. výkresu D1.1.2