



Půdorys krovu – stávající stav

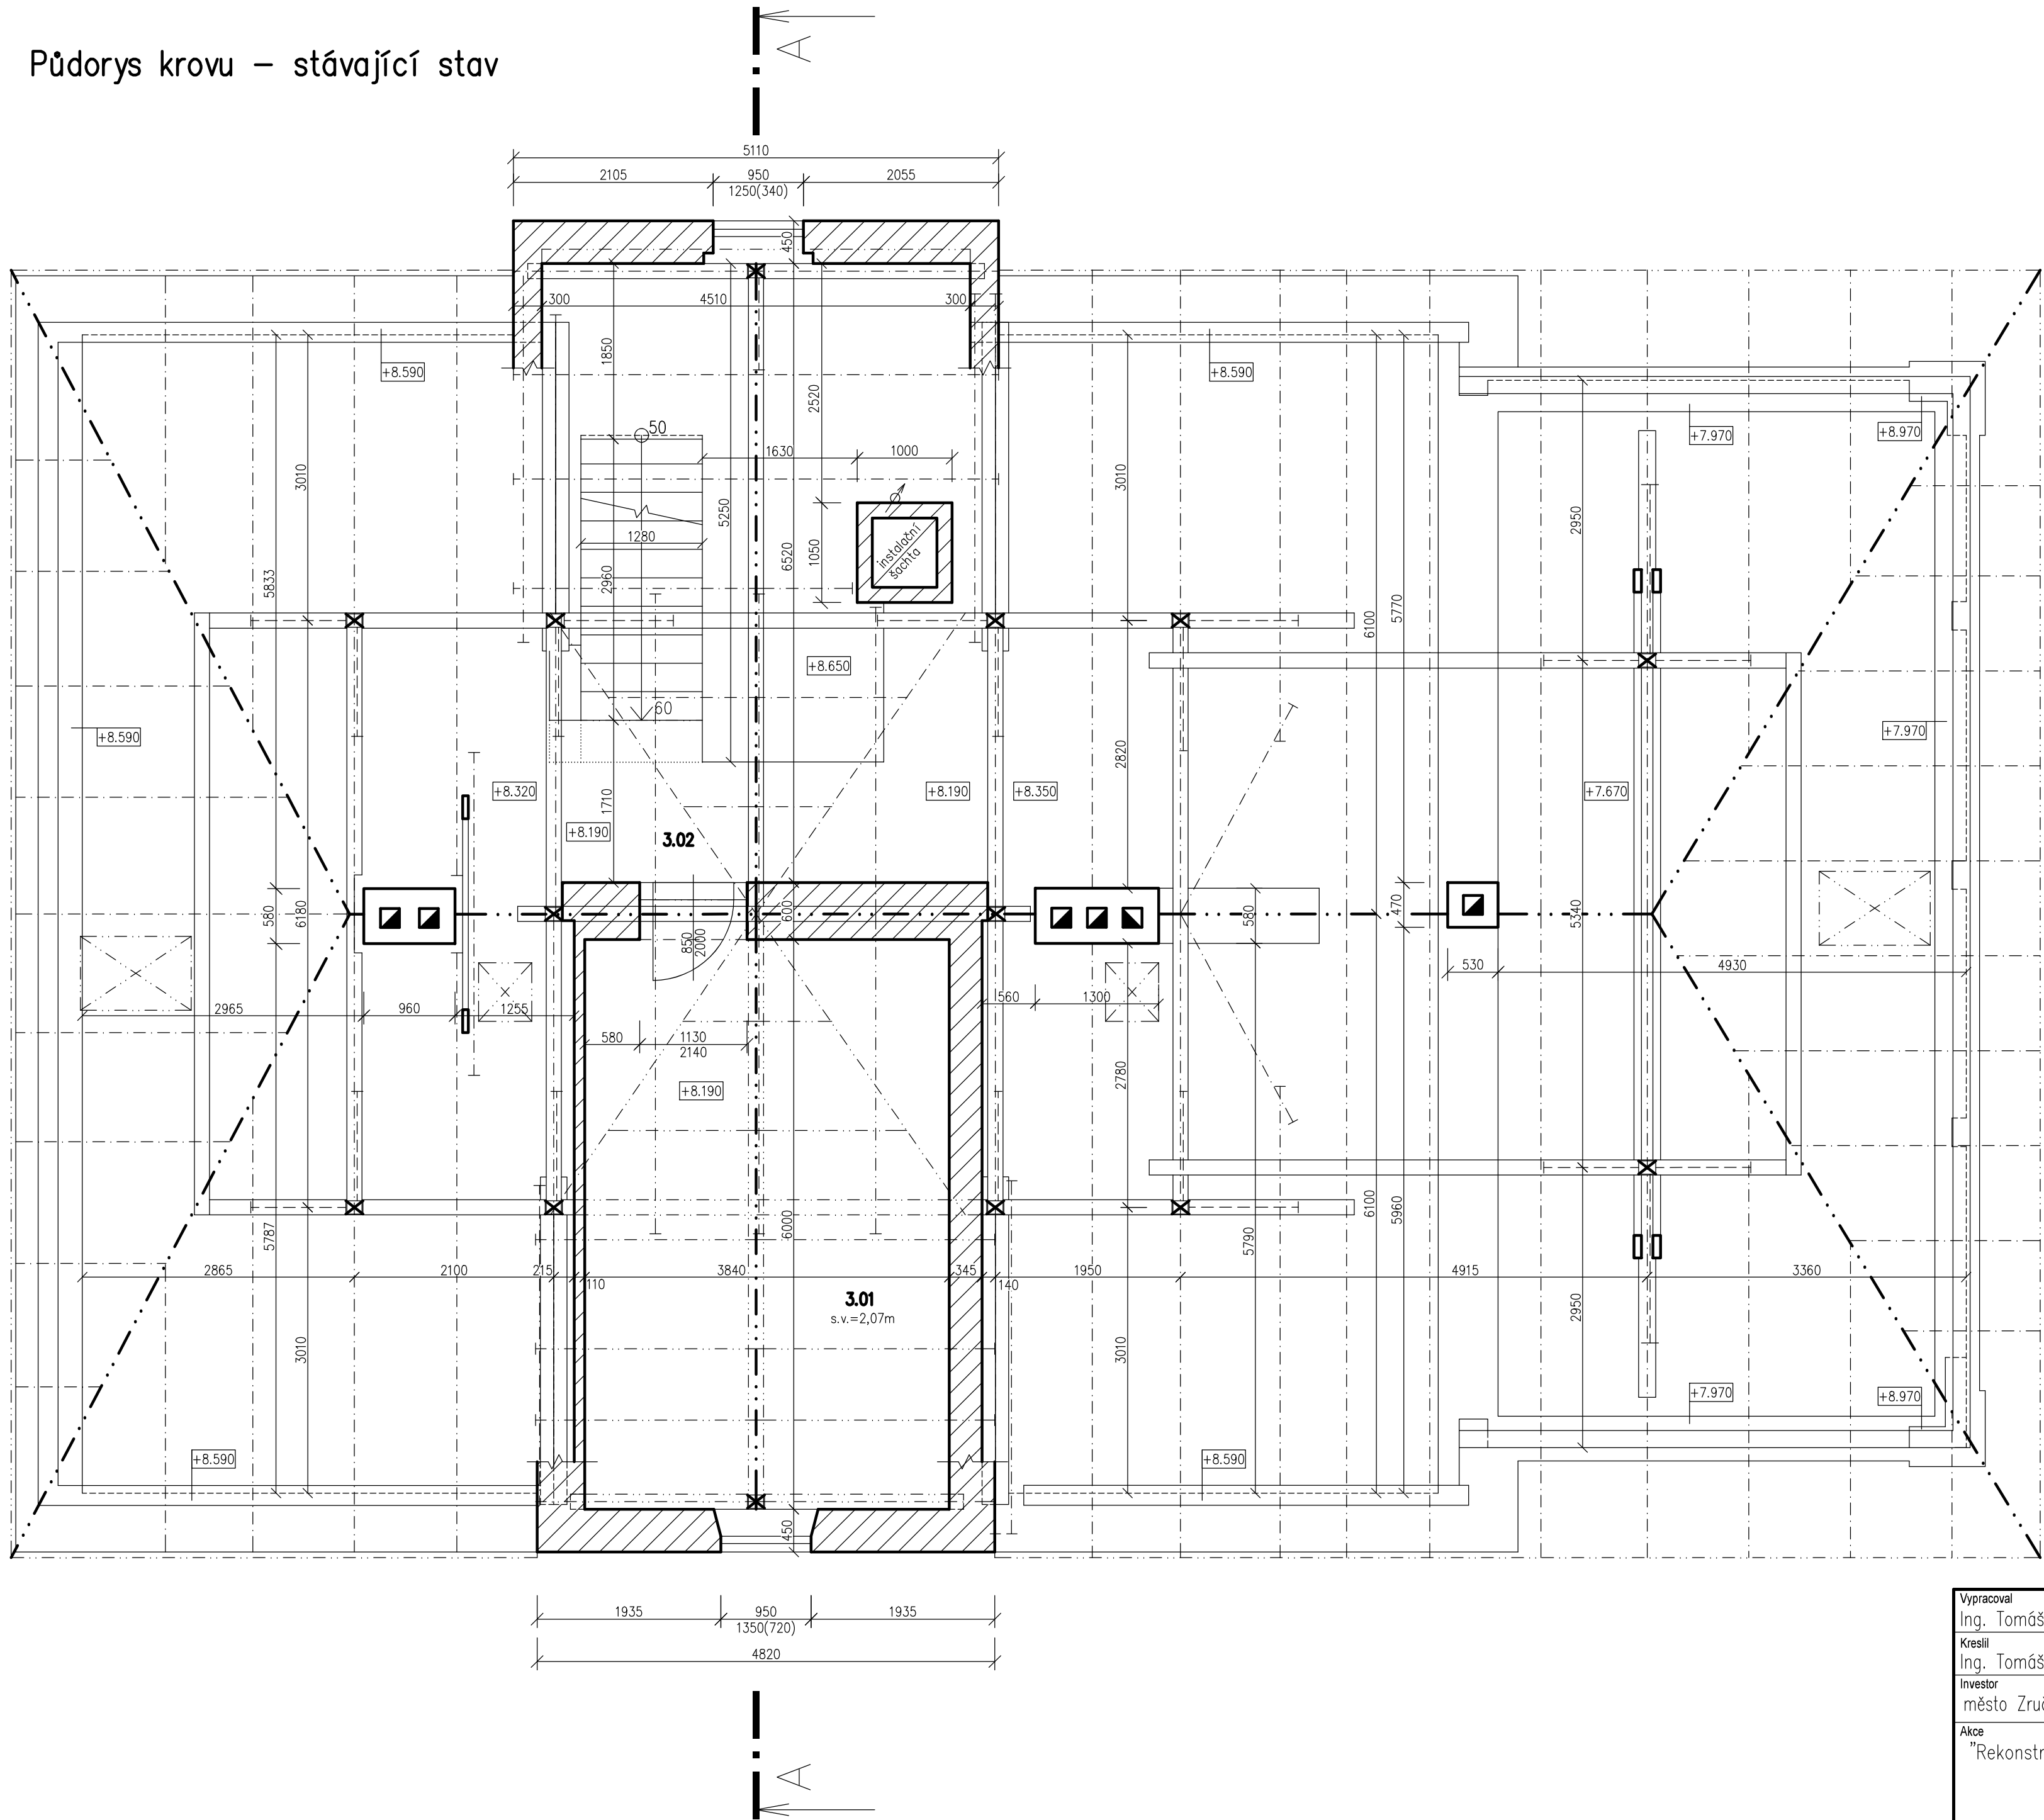

Tabulka místností		
Číslo	Jméno	Plocha [m ²]
3.01	PŮDNÍ SKLAD	23,51
3.02	PŮDNÍ PROSTOR	207,64

Celková plocha [m²]: 231,15


Legenda materiálů


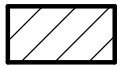


STÁVAJÍCÍ ZDIVO Z CIHEL PLNÝCH PÁLENÝCH (d/š/v–290/140/65 mm),
ZDIVO JE KÓTOVÁNO VČETNĚ OMÍTEK
POZNÁMKA: ZDIVO JE OMÍTNUTO POUZE Z PROSTORU PŮDY

Poznámky:

- STÁVAJÍCÍ ZDIVO PŮDNÍ NADEZDÍVKY
– Z CIHEL PLNÝCH PÁLENÝCH (d/š/v – 290/140/65 mm)
– ZDIVO Z CP VYZDĚNÉ MEZI PILÍŘE Z CIHEL PLNÝCH

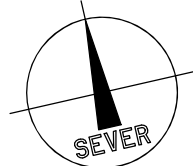

  Vypracoval Ing. Tomáš Kadlec	Zodp. projektant Ing. Kovandová	Tech. kontrola Ing. Kovandová	PROJEKT – sdružení projektová a inženýrská činnost Havířská 616 582 91 Světlá nad Sázavou tel., fax: 569 452 205	
Kreslil Ing. Tomáš Kadlec				
Investor město Zruč nad Sázavou, Zámek 1, 285 22 Zruč nad Sázavou			formát 6x4	
Akce "Rekonstrukce stávajících bytů a vestavba bytů do půdy objektu č.p. 2 Zručského dvora" SO 01 – Bytový dům SO 01.1 – Stavební část			datum 8/2020	
			účel DSP, DPS	
			č. zakázky 20620	
			č. kopie	
			archivní č.	
Obsah výkresu Půdorys krovu – stávající stav			Měřítko 1:50	Č. výkresu D1.1.4