


Půdorys 1.S – bourací práce

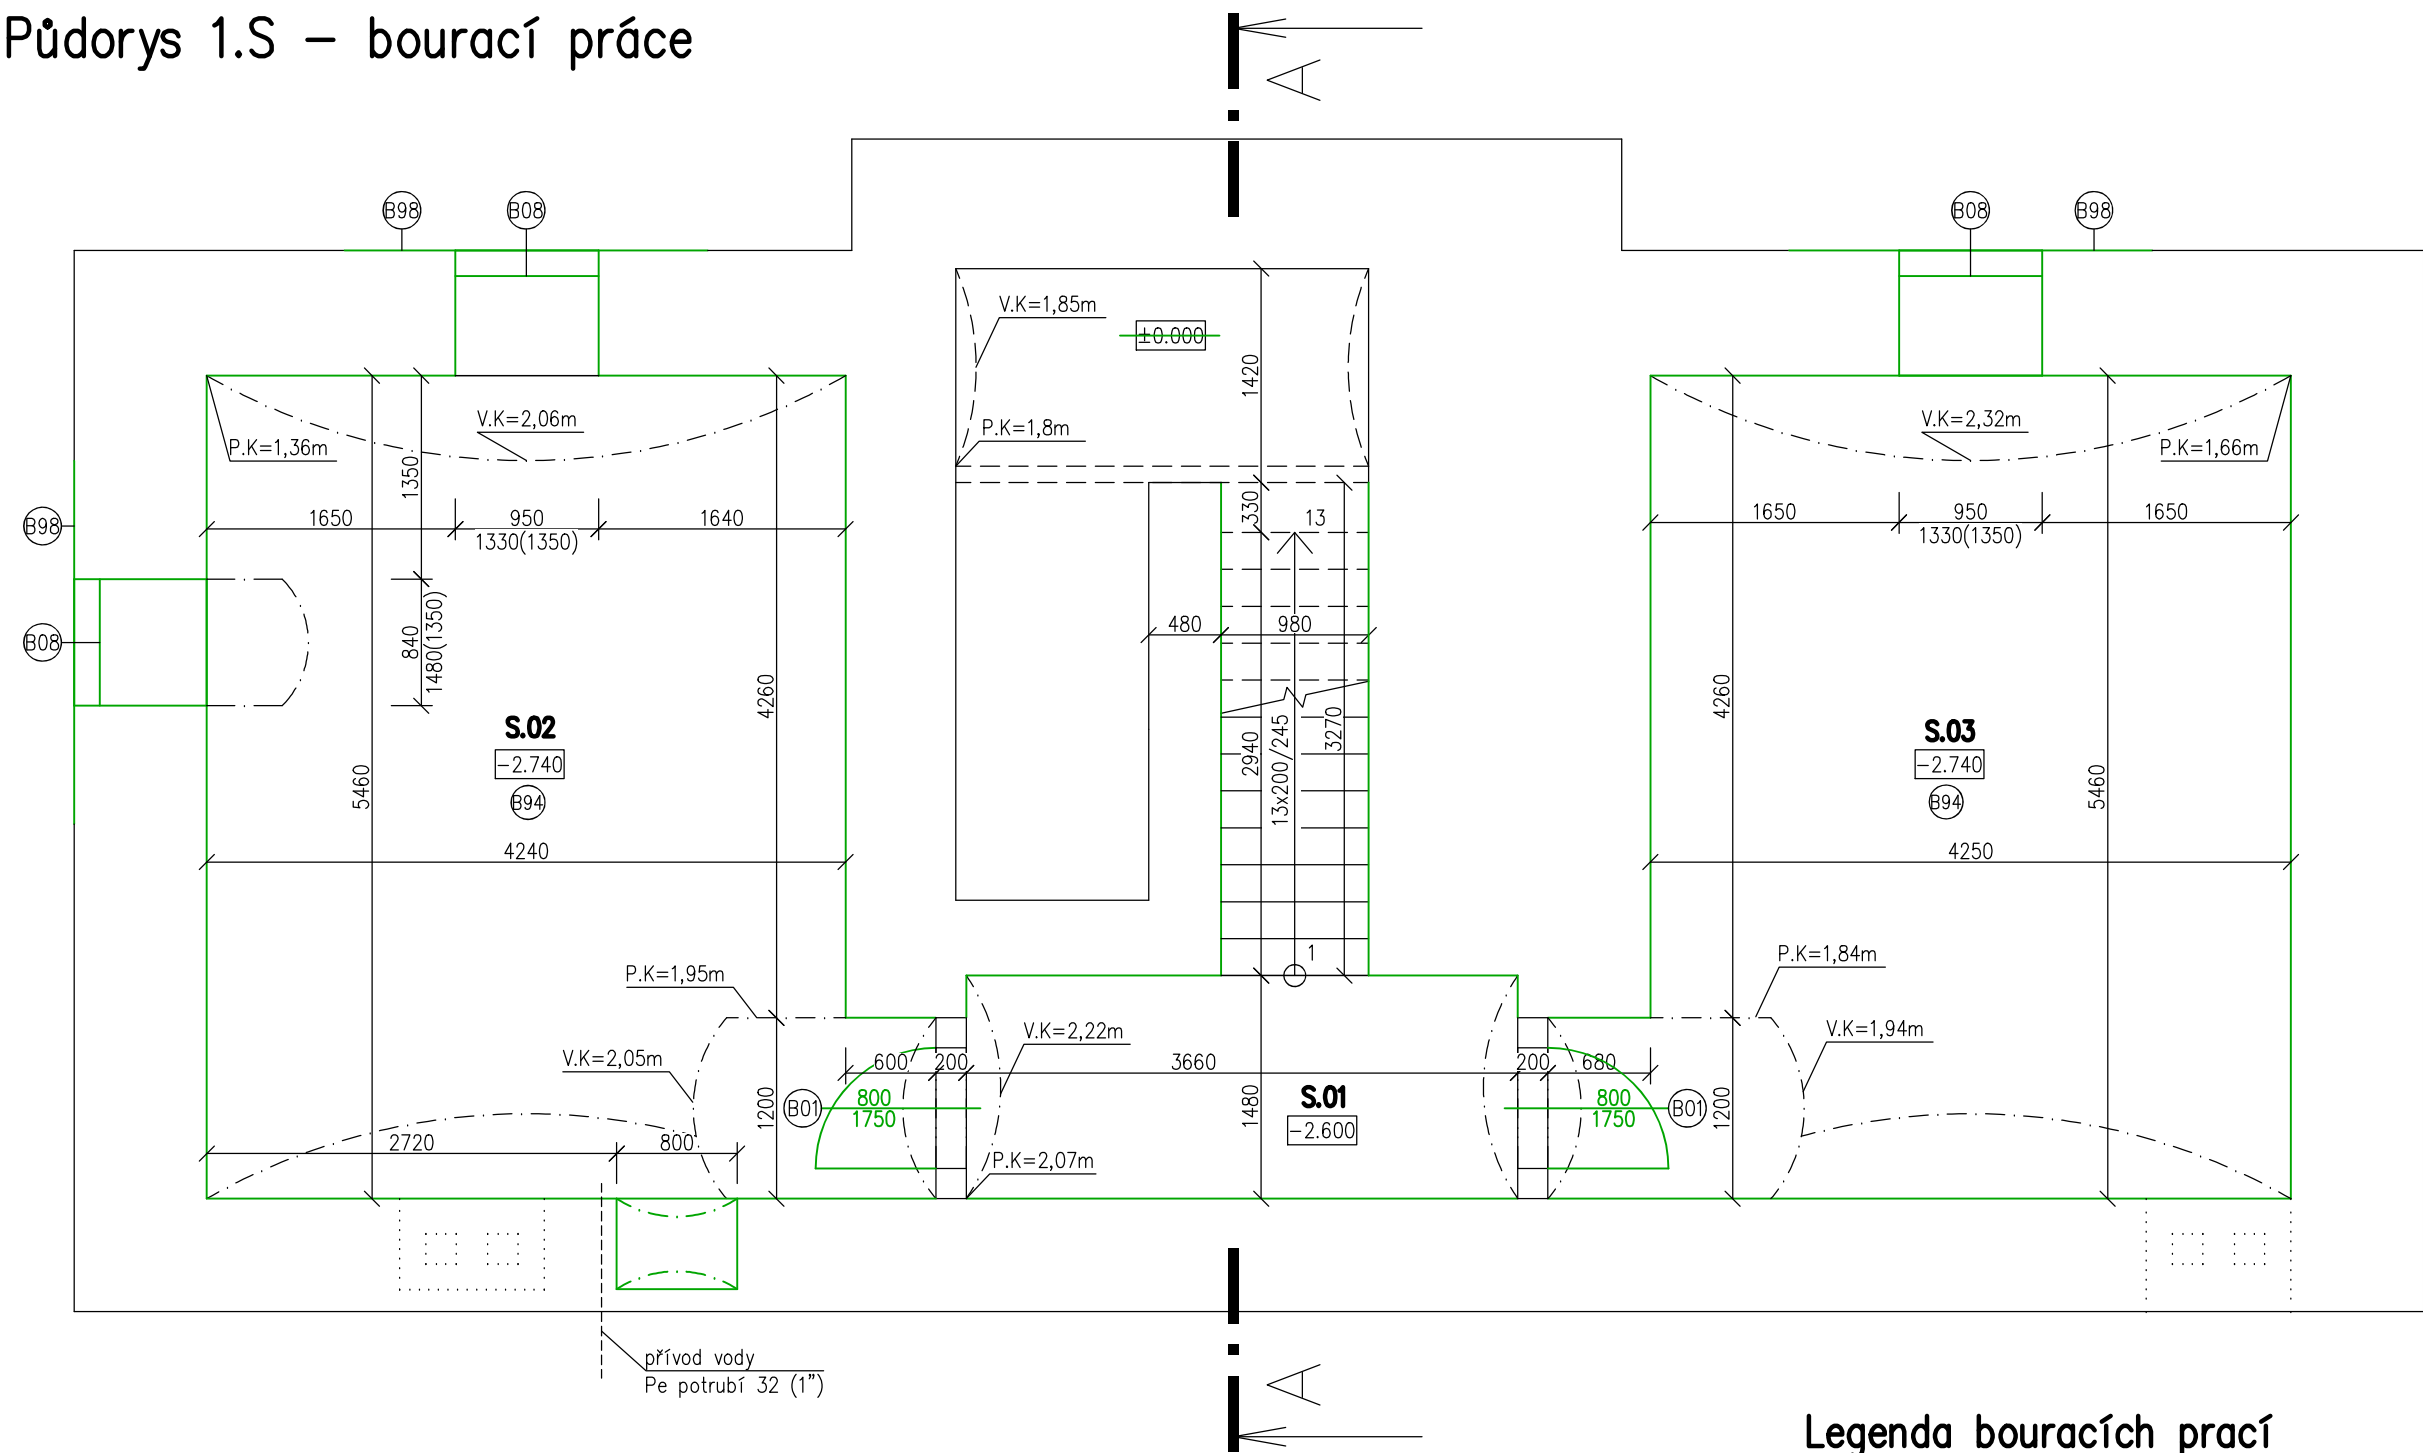

Tabulka místností			
Číslo	Jméno	Plocha [m²]	Podlaha
S.01	CHODBA+SCHODIŠTĚ	8,62	BETONOVÁ MAZANINA, SCHODIŠŤOVÉ STUPNĚ KAMENNÉ
S.02	SKLEPNÍ PROSTOR–I	23,87	HLINĚNÁ PODLAHA
S.03	SKLEPNÍ PROSTOR–II	24,02	HLINĚNÁ PODLAHA

Celková plocha [m²]: 56,51


Legenda materiálů

STÁVAJÍCÍ ZDIVO – SMÍŠENÉ Z CIHEL PLNÝCH (d/š/v – 290/140/65 mm) A KAMENE, ZDIVO JE VČETNĚ JEDNOSTRANNÉ VNITŘNÍ OMÍTKY

BOURANÉ KONSTRUKCE

Legenda bouracích prací

VIZ PŘÍLOHA Č.3 TECHNICKÉ ZPRÁVY SO 01.1

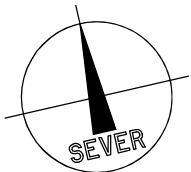

Vypracoval Ing. Tomáš Kadlec	Zodp. projektant Ing. Kovandová	Tech. kontrola Ing. Kovandová	PROJEKT – sdružení projektová a inženýrská činnost Havířská 616 582 91 Světlá nad Sázavou tel., fax: 569 452 205
Kreslil Ing. Tomáš Kadlec	<i>Kadlec</i>	<i>Kovandová</i>	
Investor město Zruč nad Sázavou, Zámek 1, 285 22 Zruč nad Sázavou			formát 6xA4
Akce "Rekonstrukce stávajících bytů a vestavba bytů do půdy objektu č.p. 2 Zručského dvora"			datum 8/2020
SO 01 – Bytový dům SO 01.1 – Stavební část			účel DSP, DPS
			č. zakázky 20620
Obsah výkresu Půdorys 1.S – bourací práce			č. kopie
			archivní č.
Měřítko 1:50		Č. výkresu D1.1.8	