


Půdorys zpevněných ploch a terénních úprav

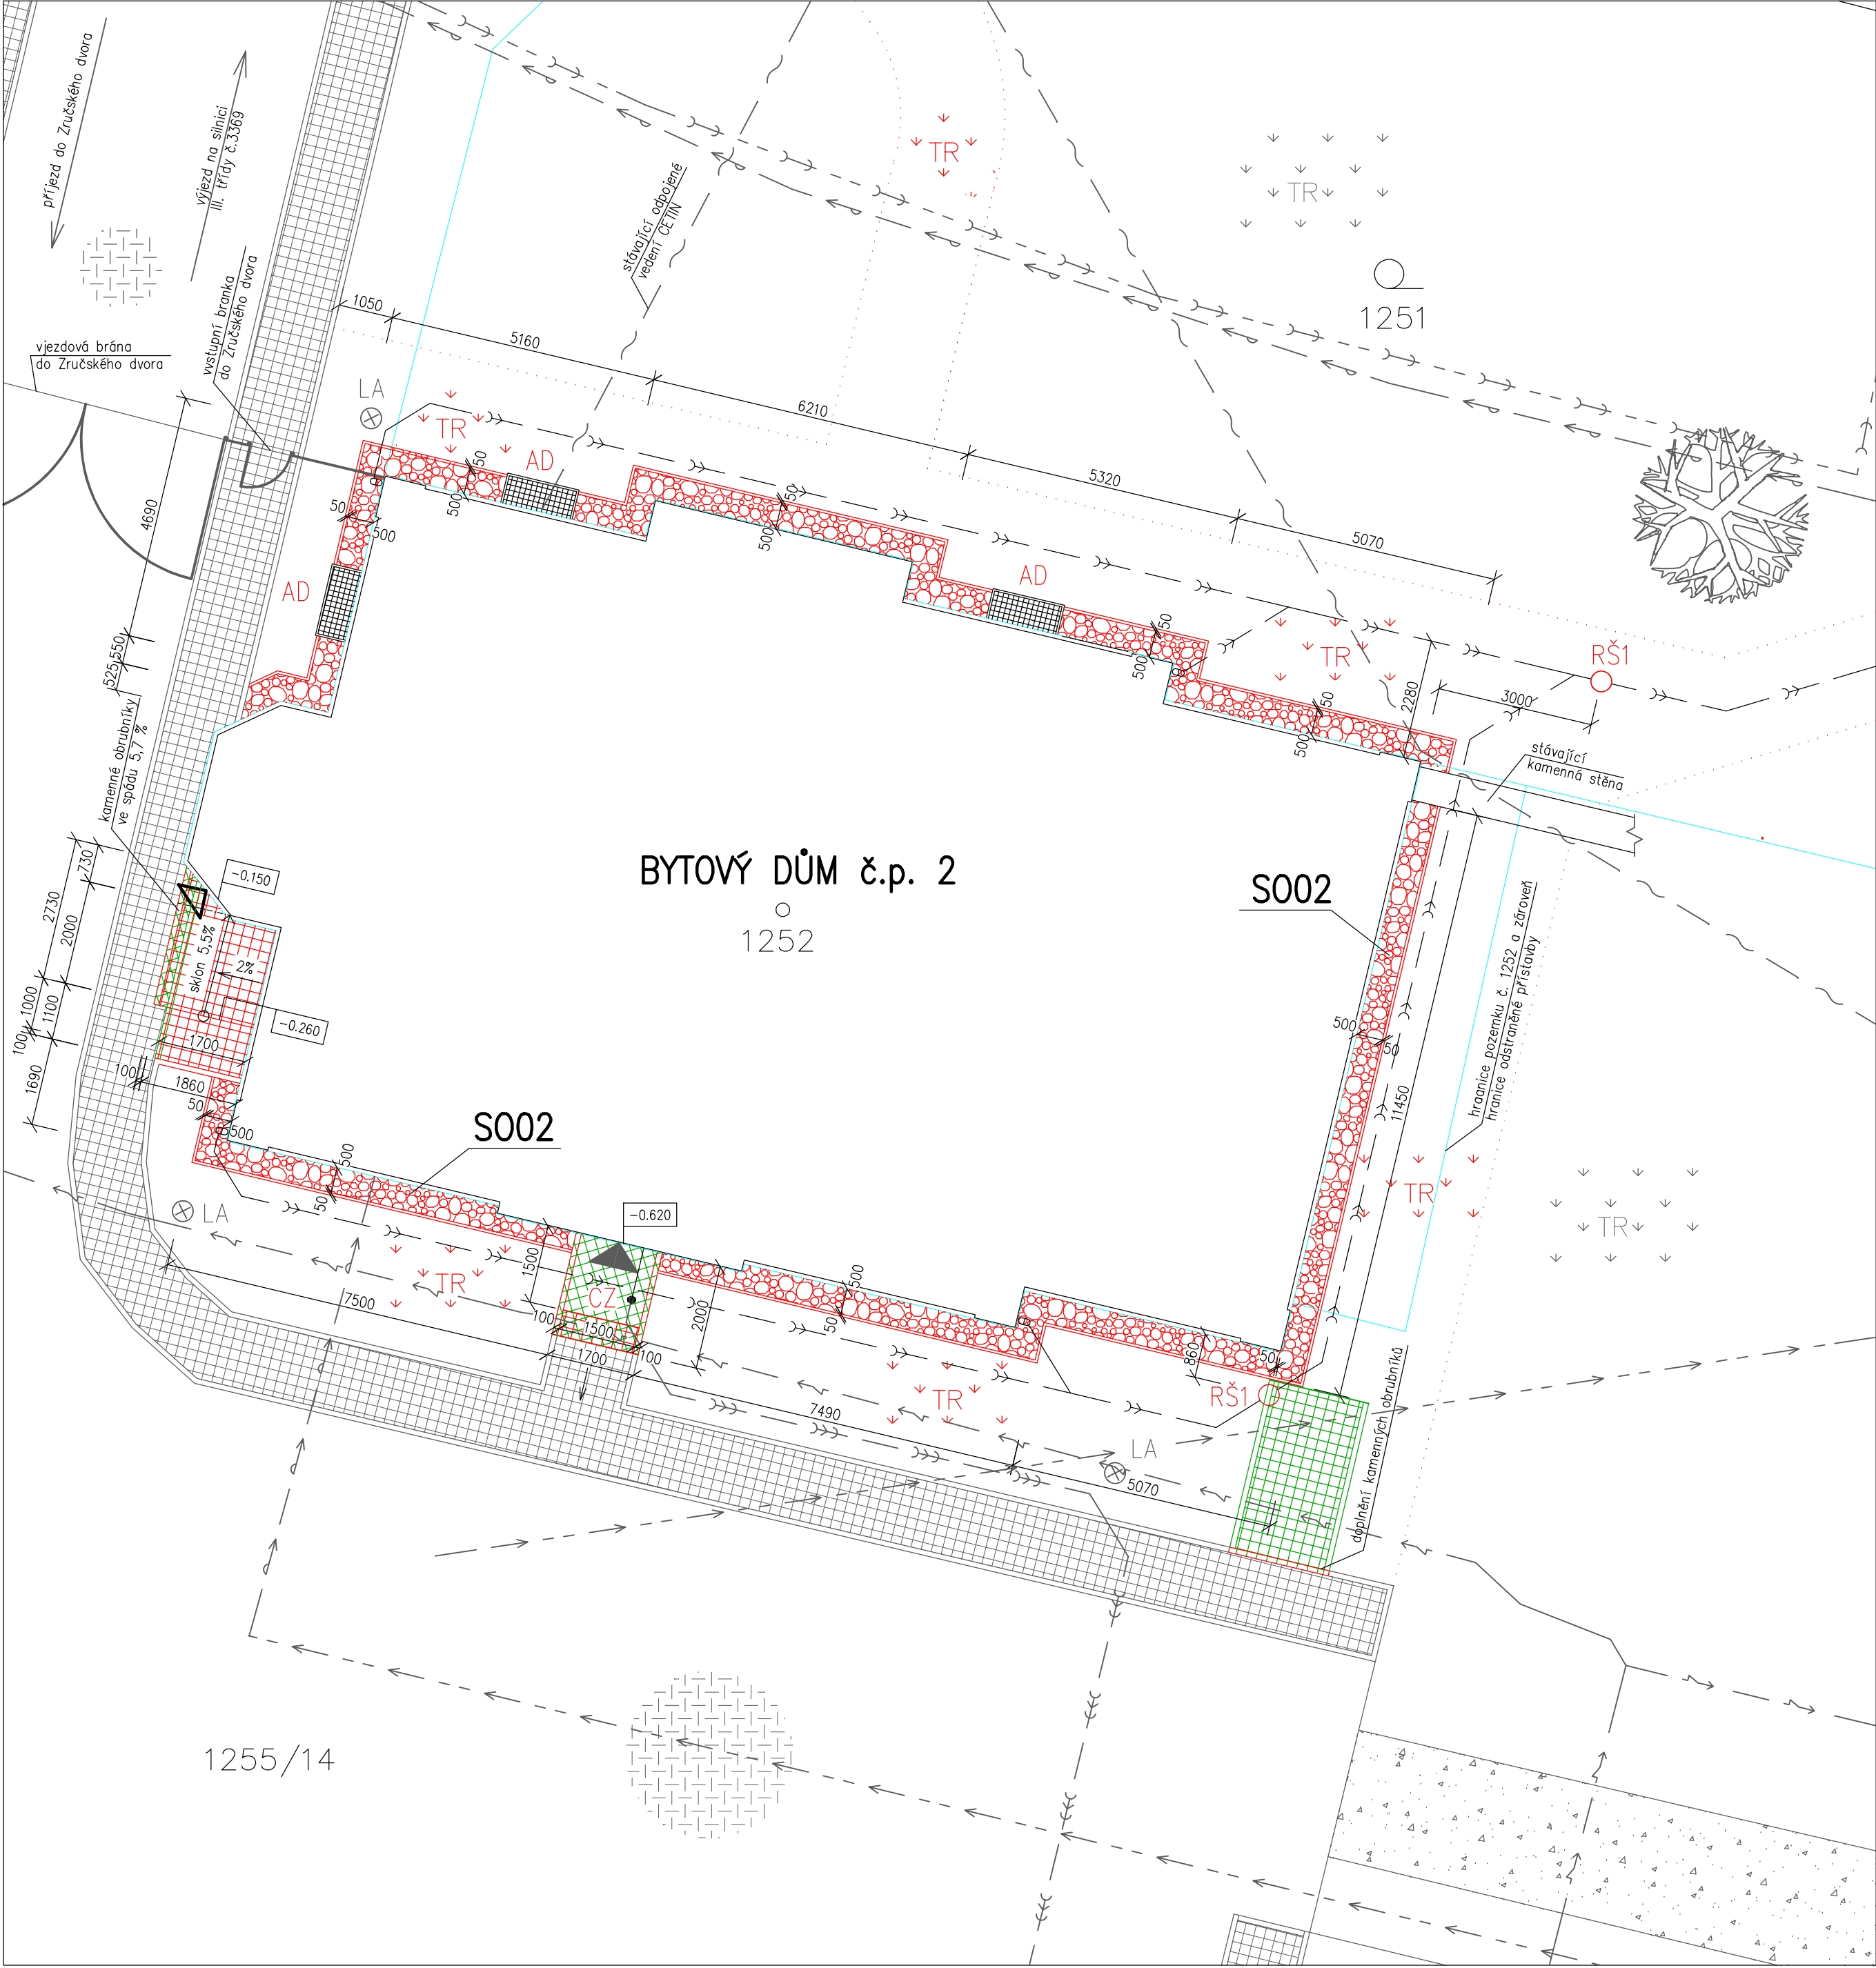

Legenda značení

- BOURANÉ KONSTRUKCE A PRVKY / STÁVAJÍCÍ KONSTRUKCE A PRVKY
- NOVÉ KONSTRUKCE A PRVKY

Legenda značek

- odstranění mozaikové dlažby z kamenných kostek ve šterkovém podloží včetně kamenných obrubníků
Poznámka: dlažba i obrubníky budou znovu použity pro navržené nové zpevněné plochy
- stávající pochozí mozaiková dlažba z kamenných kostek ve šterkovém podloží olemována kamennými obrubníky
- nová pochozí mozaiková dlažba z kamenných kostek o velikosti 40–60 mm ve šterkovém podloží olemována kamennými obrubníky (d/v/š – 400/200/100 mm) – SKLADBA A.29
- okapový chodníček z vymývaných říčních blázků frakce 16–22 mm
chodníček bude olemován zahradními obrubníky 50/250 mm – SKLADBA A.30,
Poznámka: v okapovém chodníčku budou u střešních svodů osazeny lapače střešních splavenin
- stávající pojezdná mozaiková dlažba z kamenných kostek
- stávající zpevněná plocha
- hranice katastrálního území
- podzemní vedení NN do 1 kV (ČEZ)
- síť elektrotechnických komunikací (SEK), (ČESKÁ TELEKOMUNICAČNÍ INFRASTRUKTURA) – nadzemní síť
- vodovodní zásobní řad (VHS)
- vodovodní řad neověřený (VHS)
- kanalizace – jednotná (VHS)
- kanalizace dešťová
- TR / TR travní porost (stávající / navrhovaný)
- LA lampa veřejného osvětlení (stávající)
- CZ venkovní čistící zóny (1500x1500 mm, výška 22 mm), samočistící rohož z pružných gumových vlnovek přínětovaných k hliníkovým páskům, váha 10 kg/m², podkladní betonová deska tl. 120 mm (beton C16/20, výztuž KARI síť 5/5 oko 150/150 mm), deska bude vytvořena 25 mm pod úrovní finální kamenné dlažby, uprostřed podkladní desky bude vytvořen prostup Ø 100 mm, který bude vysypán šterkem frakce 4–8 mm (odtok vody z čistící zóny do šterkového podloží), čistící zóna bude po obvodu lemována nerezovým L profilem 25/25x3 mm kotveným do podkladního betonu po 200 mm
- AD navržené sklepní světlíky ve zpevněných plochách k zadláždění ze 3. stran, kryté pochozími krycími ocelovými pozinkovanými rošty, 1280 x 490 mm, oka 30x30 mm,
- RŠ1 revizní šachty dešťové kanalizace DN 400 s pochůzným plastovým poklopem DN 400
- hlavní vstup do objektu SO 01
- vedlejší vstup do objektu SO 01 – (prostor pro popelnice)
- strom, (stávající)

POZNÁMKY:
PARKOVÁNÍ K BYTOVÉMU DOMU (7 BYTOVÝCH JEDNOTEK) BUDE ZAJIŠTĚNO
VYHRAZENÍ PARKOVACÍCH STÁNÍ NA POZEMKU č. 1255/14 (AREÁL ZRUČSKÉHO DVORA),
KDE JIŽ JSOU PARKOVACÍ STÁNÍ REALIZOVÁNA,
AREÁL ZRUČSKÉHO DVORA JE V MAJETKU INVESTORA

SKLADBY ZPEVNĚNÝCH PLOCH viz. PŘÍLOHA č.1 – TECHNICKÉ ZPRÁVY SO 02
±0,000=464,746 m. n m, B.p.v

Vypracoval Ing. Tomáš Kadlec	Zdp. projektant Ing. Kovandová	Tech. kontrola Ing. Kovandová	PROJEKT – sdružení projektová a inženýrská činnost Havířská 616 582 91 Světlá nad Sázavou tel., fax: 569 452 205
Kreslil Ing. Tomáš Kadlec			formát 6x4
Investor město Zruč nad Sázavou, Zámek 1, 285 22 Zruč nad Sázavou			datum 8/2020
Akce "Rekonstrukce stávajících bytů a vestavba bytů do půdy objektu č.p. 2 Zručského dvora"			účel DSP, DPS
			č. zakázky 20620
			č. kopie
			archivní č.
Obsah výkresu Půdorys zpevněných ploch a terénních úprav	Měřítko 1:100	Č. výkresu D2.01	