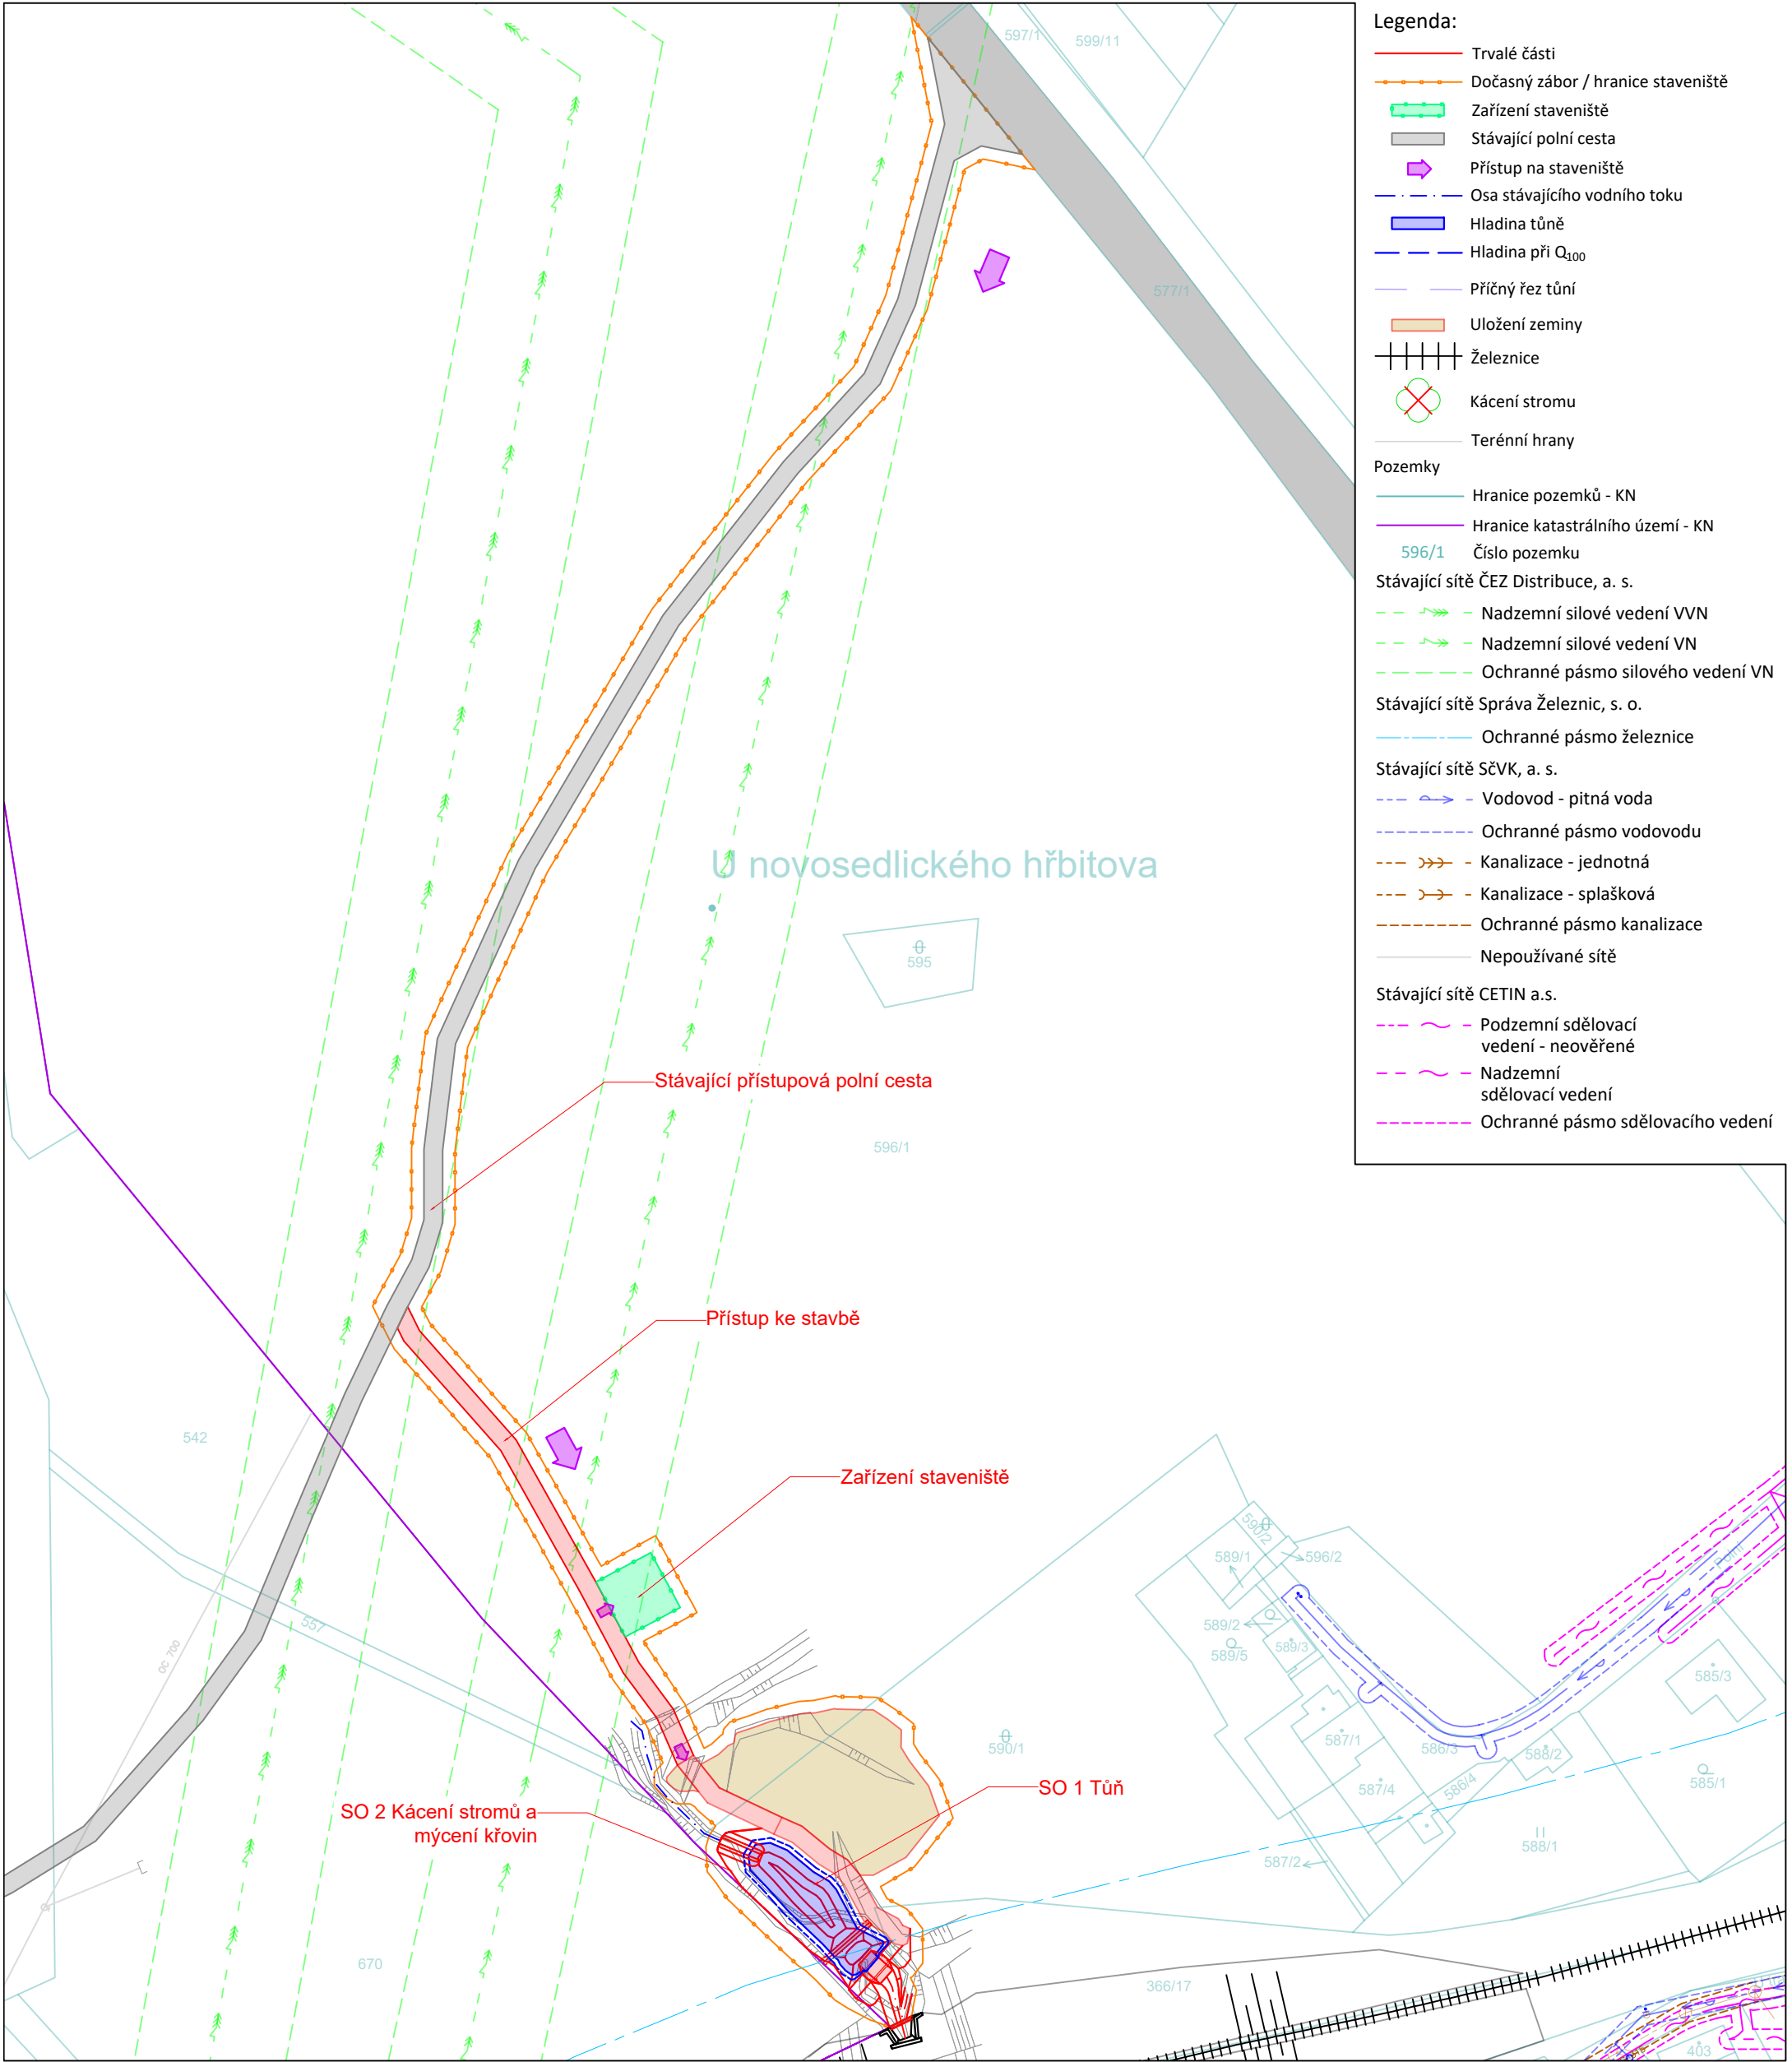


VODOHOSPODÁŘSKÝ
ROZVOJ A VÝSTAVBA a.s.
Nábřeží 4
150 56 Praha 5
DIVIZE 06

VÝŠKOPISNÝ SYSTÉM: BpV
POLOHOVISNÝ SYSTÉM: S-JTSK

Verze

Kreslil

Bc. M. KRÁL

Odp. projektant

Ing. J. LENÍČEK

Techn. kontrola

Ing. J. LENÍČEK

Kraj

Ústecký

Obec

Novosedlice [706876]

Investor

Obec Novosedlice


K.Ú.

Novosedlice [706876]

Tůň Novosedlice

C. SITUAČNÍ VÝKRESY

Koordinální situační výkres - celková situace

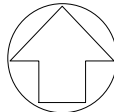

Paré

Soubor

C_vykresy_1382_verze_3.dwg

Formát

2xA4

Datum

06/2024

Stupeň

DUR

Zakázka

1382/006

Měřítko

1:1000

Č. výkresu

C.3.