
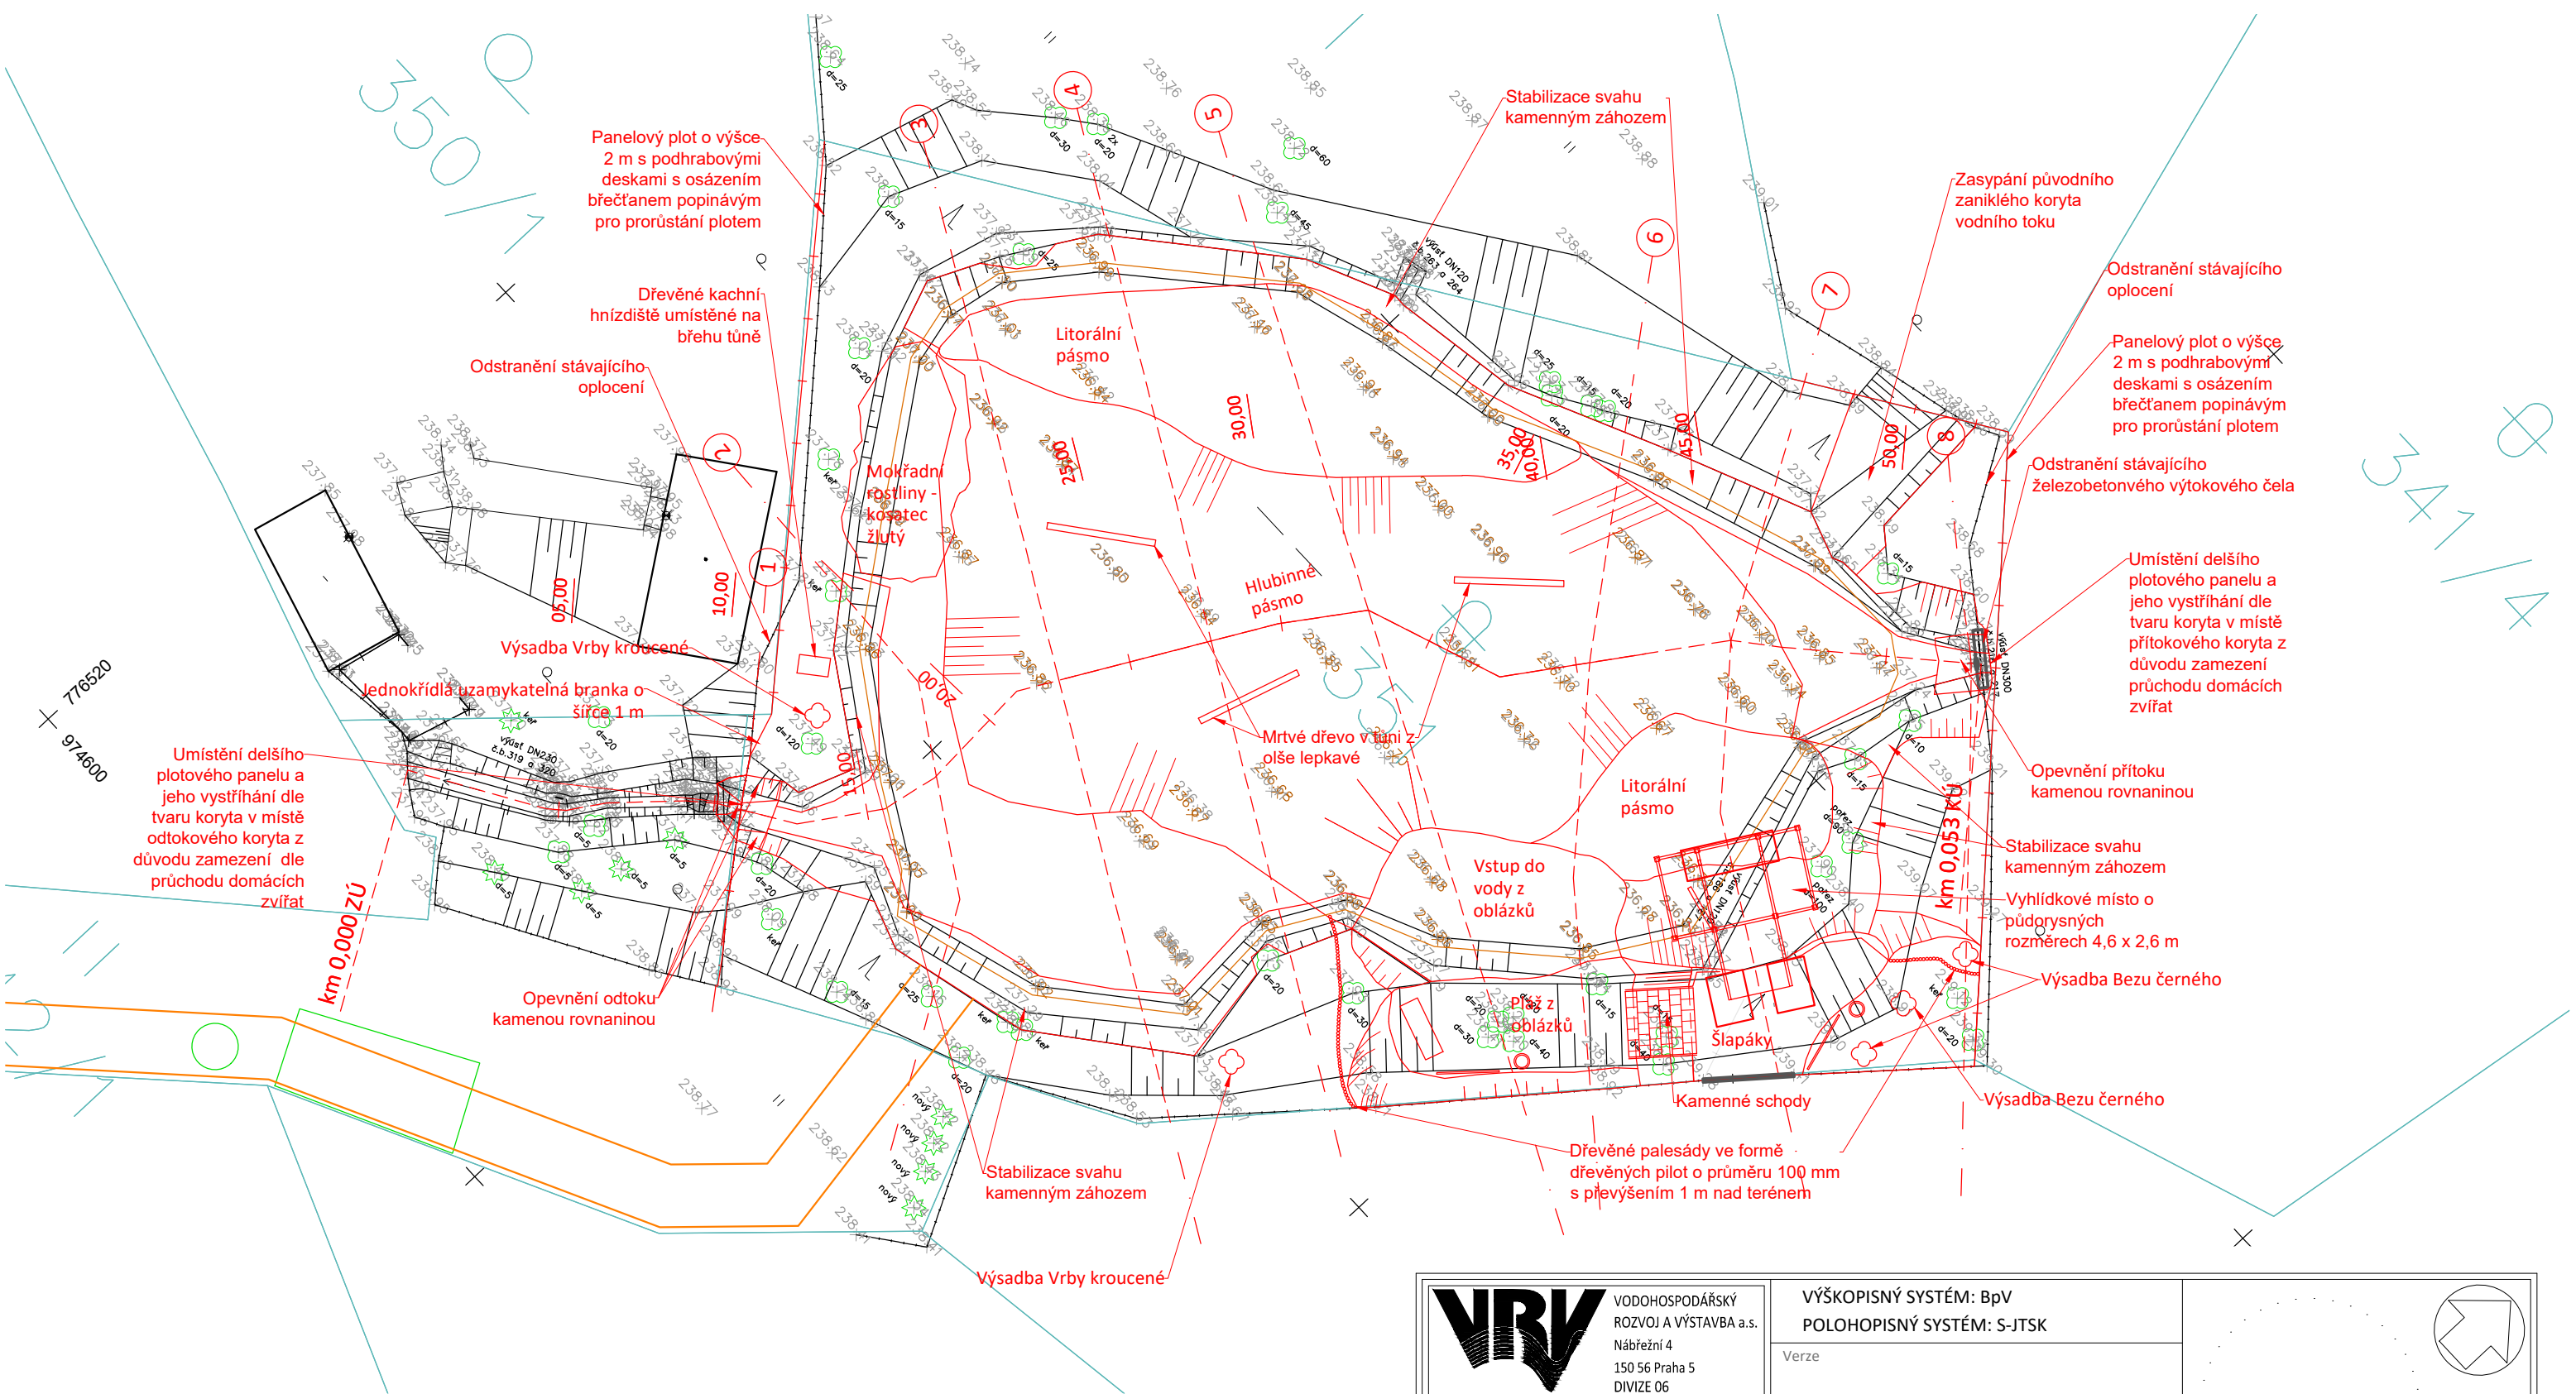
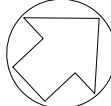


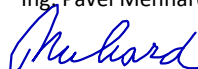

- Legenda:**
- Návrh
- Trvalé konstrukce a tvary
 - Přístupové trasy
 - Hladina vody
 - Sediment k odtěžení
 - Výsadba keřů a stromů
- Pozemky
- Hranice pozemků - KN

 VODOHOSPODÁŘSKÝ ROZVOJ A VÝSTAVBA a.s. Nábřeží 4 150 56 Praha 5 DIVIZE 06		VÝŠKOPISNÝ SYSTÉM: BpV POLOHOPISNÝ SYSTÉM: S-JTSK Verze			
Navrhl Ing. Milan Němec 		Odp. projektant Ing. Milan Němec 		Techn. kontrola Ing. Pavel Menhard 	
Kraj Ústecký		Obec Novosedlice		Soubor D_podr_sit_areal_tune.dwg Formát 2 x A4 Datum 01/2024 Stupeň DSS Zakázka 1371/006 Měřítko 1:200 Č. výkresu D.2.1.	
Investor Obec Novosedlice		K.Ú. Novosedlice			
Revitalizace tůň s vytvořením místa environmentální výchovy – p.p.č. 351, k.ú. Novosedlice D. Dokumentace objektů Podrobná situace areálu tůň					