


č. dřeviny	taxon česky	taxon latinsky	průměr pařezu [cm]	obvod kmene ve výšce 130 cm [cm]	průměr kmene ve výšce 130 cm [cm]	způsob a rozsah dotčení	číslo k. ú.	parcelní číslo pozemku	X	Y
1	-	-	7	-	-	Odstranění pařezu	706876	351	-776471.84	-974561.44
2	-	-	100	-	-	Odstranění pařezu	706876	351	-776477.88	-974561.75
3	-	-	90	-	-	Odstranění pařezu	706876	351	-776477.76	-974560.51
4	Olše lepkavá	Alnus glutinosa	19	47	15	Kácení celého stromu	706876	351	-776479.66	-974558.62
5	Olše lepkavá	Alnus glutinosa	13	31	10	Kácení celého stromu	706876	351	-776479.37	-974556.51
6	Olše lepkavá	Alnus glutinosa	50	126	40	Kácení celého stromu	706876	351	-776476.70	-974569.76
7	Olše lepkavá	Alnus glutinosa	25	47	15	Kácení celého stromu	706876	351	-776477.28	-974569.09
8	Olše lepkavá	Alnus glutinosa	28	63	20	Kácení celého stromu	706876	351	-776480.03	-974569.57
9	Olše lepkavá	Alnus glutinosa	45	72	23	Kácení celého stromu	706876	351	-776481.06	-974572.26
10	Olše lepkavá	Alnus glutinosa	60	135	43	Kácení celého stromu	706876	351	-776480.51	-974572.76
11	Olše lepkavá	Alnus glutinosa	45	79	25	Kácení celého stromu	706876	351	-776481.31	-974572.70
12	Olše lepkavá	Alnus glutinosa	50	119	38	Kácení celého stromu	706876	351	-776481.16	-974573.27
13	Třešeň ptačí	Prunus avium	30	72	23	Kácení celého stromu	706876	351	-776494.22	-974585.39
14	Vrba bílá	Salix alba	160	377	120	Kácení celého stromu	706876	351	-776502.77	-974582.68
15	-	-	-	-	-	Odstranění křovin v ploše 200 m ²	706876	351	-	-
16	-	-	-	-	-	Odstranění křovin v ploše 17 m ²	706876	351	-	-
17	-	-	-	-	-	Odstranění křovin v ploše 34 m ²	706876	351	-	-

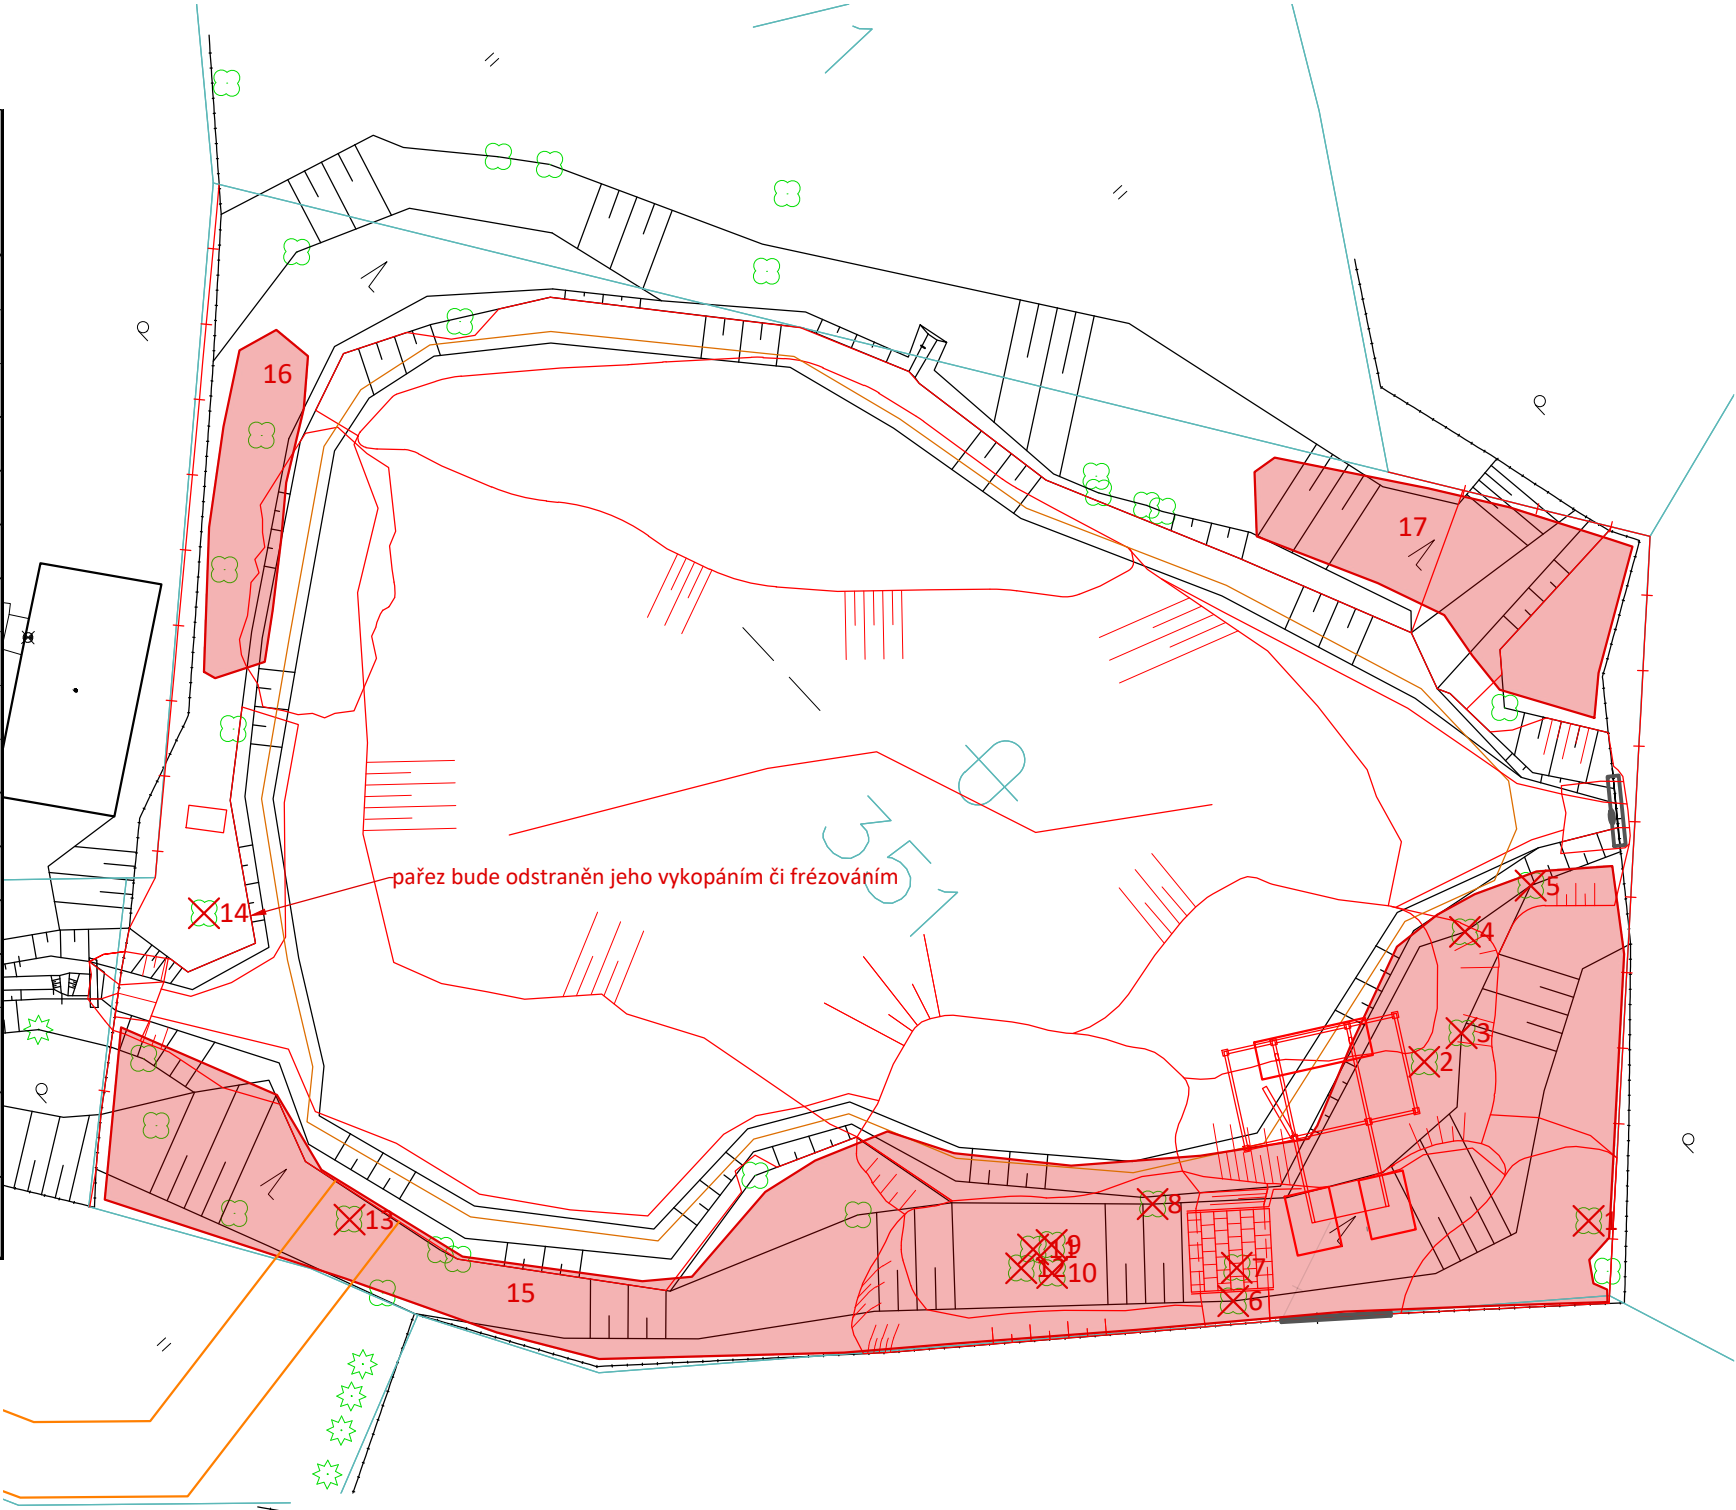

- Legenda:
- Návrh
- Kácení stromů či odstranění pařezů
 - Odstranění křovin
 - Trvalé konstrukce a tvary
 - Přístupové trasy
 - Hladina vody
 - Stávající stav**
 - Sediment
 - Pozemky**
 - Hranice pozemků - KN



VODOHOSPODÁŘSKÝ
ROZVOJ A VÝSTAVBA a.s.
Nábřeží 4
150 56 Praha 5
DIVIZE 06

VÝŠKOPISNÝ SYSTÉM: BpV
POLOHOVISNÝ SYSTÉM: S-JTSK

Verze

Navrhl

Ing. Milan Němec

Odp. projektant

Ing. Milan Němec

Techn. kontrola

Ing. Pavel Menhard

Kraj

Ústecký

Obec

Novosedlice

Investor


Obec Novosedlice

K.Ú.

Novosedlice

Revitalizace tůň s vytvořením místa environmentální výchovy – p.p.č. 351, k.ú. Novosedlice
D. Dokumentace objektů

Situace kácení - část 1 stavba

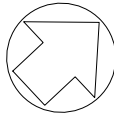

Paré

Soubor

D_podr_sit_areal_tune.dwg

Formát

2 x A4

Datum

01/2024

Stupeň

DSS

Zakázka

1371/006

Měřítko

1:200

Č. výkresu

D.6.2.