
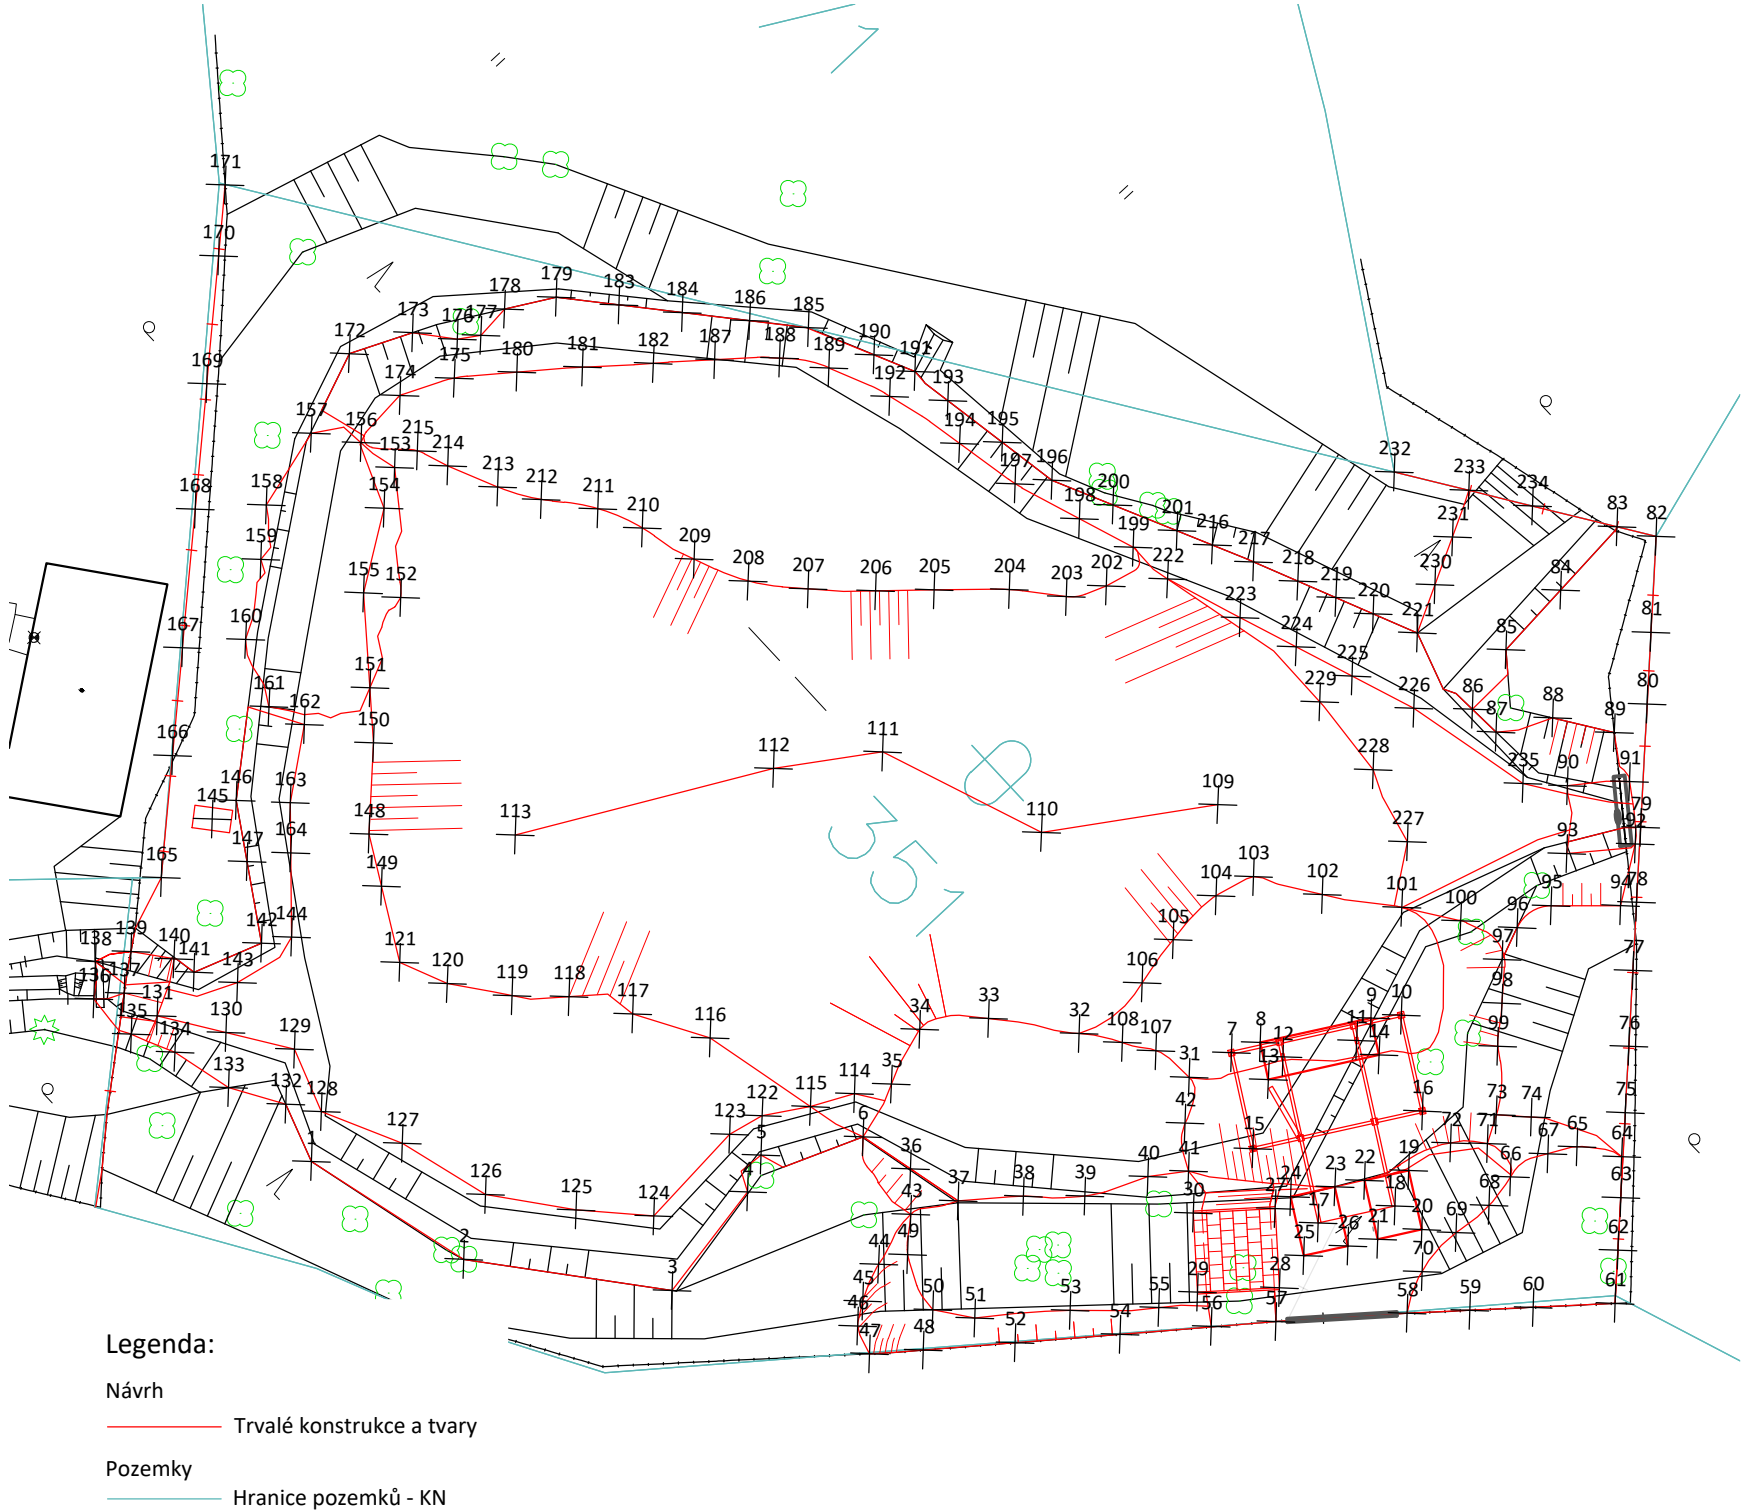
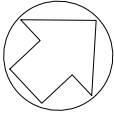
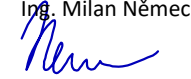


Číslo	X	Y	Číslo	X	Y	Číslo	X	Y	Číslo	X	Y
1	-776496.14	-974585.19	60	-776471.28	-974564.19	119	-776495.73	-974578.32	178	-776509.14	-974566.08
2	-776491.50	-974584.01	61	-776469.87	-974562.53	120	-776497.13	-974579.35	179	-776508.44	-974564.87
3	-776487.14	-974580.54	62	-776470.85	-974561.52	121	-776498.39	-974579.89	180	-776507.7	-974566.98
4	-776487.68	-974577.31	63	-776471.82	-974560.51	122	-776488.90	-974575.65	181	-776506.61	-974565.62
5	-776488.15	-974576.38	64	-776472.59	-974559.76	123	-776489.12	-974576.61	182	-776505.41	-974564.18
6	-776486.67	-974574.08	65	-776473.59	-974560.44	124	-776488.91	-974579.55	183	-776507.16	-974563.79
7	-776481.64	-974565.43	66	-776474.21	-974562.28	125	-776490.43	-974580.95	184	-776505.87	-974562.7
8	-776481.32	-974564.69	67	-776473.98	-974561.13	126	-776492.36	-974582.42	185	-776503.3	-974560.54
9	-776479.80	-974562.11	68	-776474.05	-974563.20	127	-776494.85	-974583.10	186	-776504.5	-974561.55
10	-776479.31	-974561.47	69	-776474.11	-974564.33	128	-776496.92	-974584.10	187	-776504.37	-974562.93
11	-776479.62	-974562.79	70	-776473.97	-974565.69	129	-776498.62	-974583.49	188	-776503.23	-974561.65
12	-776480.64	-974564.51	71	-776475.27	-974562.12	130	-776500.18	-974584.52	189	-776502.15	-974560.87
13	-776480.46	-974565.20	72	-776475.94	-974562.81	131	-776501.74	-974585.55	190	-776501.59	-974559.76
14	-776478.94	-974562.61	73	-776475.67	-974561.43	132	-776497.71	-974584.65	191	-776500.53	-974559.27
15	-776479.40	-974566.75	74	-776474.99	-974560.79	133	-776499.06	-974585.47	192	-776500.51	-974560.2
16	-776477.07	-974562.79	75	-776473.38	-974558.89	134	-776500.72	-974585.86	193	-776499.38	-974559.15
17	-776476.79	-974566.83	76	-776474.60	-974557.63	135	-776501.85	-974586.38	194	-776498.34	-974559.7
18	-776475.73	-974565.03	77	-776475.99	-974556.18	136	-776503.21	-974586.47	195	-776497.58	-974558.85
19	-776476.17	-974564.12	78	-776477.25	-974554.88	137	-776502.78	-974585.78	196	-776495.96	-974558.58
20	-776474.79	-974564.94	79	-776478.62	-974553.45	138	-776503.90	-974585.76	197	-776496.55	-974559.36
21	-776475.40	-974565.97	80	-776480.89	-974551.10	139	-776503.46	-974584.90	198	-776494.72	-974558.74
22	-776476.78	-974565.16	81	-776482.21	-974549.73	140	-776502.54	-974584.20	199	-776493.19	-974558.22
23	-776477.18	-974565.85	82	-776483.97	-974547.90	141	-776501.92	-974584.05	200	-776494.38	-974557.84
24	-776477.79	-974566.88	83	-776484.86	-974548.49	142	-776501.26	-974582.22	201	-776492.73	-974557.07
25	-776476.41	-974567.69	84	-776484.66	-974550.72	143	-776500.94	-974583.40	202	-776492.93	-974559.43
26	-776475.81	-974566.66	85	-776484.49	-974552.85	144	-776500.84	-974581.53	203	-776493.45	-974560.4
27	-776477.84	-974567.40	86	-776483.94	-974554.58	145	-776504.55	-974580.93	204	-776494.61	-974561.37
28	-776476.23	-974568.74	87	-776483.07	-974554.53	146	-776504.48	-974580.14	205	-776495.96	-974562.84
29	-776477.62	-974570.41	88	-776482.33	-974553.18	147	-776503.10	-974581.03	206	-776497	-974563.99
30	-776479.24	-974569.06	89	-776480.93	-974552.25	148	-776501.43	-974578.17	207	-776498.26	-974565.26
31	-776481.93	-974566.69	90	-776480.74	-974554.11	149	-776500.20	-974578.87	208	-776499.49	-974566.28
32	-776484.77	-974568.03	91	-776479.71	-974552.84	150	-776503.12	-974576.44	209	-776500.89	-974566.92
33	-776486.69	-974569.52	92	-776478.40	-974553.85	151	-776504.25	-974575.52	210	-776502.42	-974567.37
34	-776487.72	-974571.04	93	-776479.45	-974555.35	152	-776505.44	-974573.29	211	-776503.6	-974567.88
35	-776487.17	-974572.58	94	-776477.47	-974555.25	153	-776508.06	-974571.07	212	-776504.8	-974568.81
36	-776485.19	-974573.73	95	-776478.72	-974556.60	154	-776507.47	-974572.00	213	-776505.83	-974569.43
37	-776483.71	-974573.39	96	-776478.91	-974557.65	155	-776506.20	-974573.93	214	-776507.14	-974570.01
38	-776482.62	-974572.04	97	-776478.56	-974558.51	156	-776509.15	-974571.27	215	-776507.97	-974570.33
39	-776481.51	-974570.85	98	-776477.72	-974559.30	157	-776510.23	-974572.06	216	-776491.81	-974556.64
40	-776480.76	-974569.28	99	-776476.97	-974560.16	158	-776509.65	-974574.22	217	-776490.74	-974556.15
41	-776480.13	-974568.40	100	-776480.06	-974558.62	159	-776508.70	-974575.31	218	-776489.57	-974555.64
42	-776481.12	-974567.60	101	-776481.38	-974559.51	160	-776507.42	-974577.05	219	-776488.57	-974555.2
43	-776484.30	-974574.55	102	-776483.06	-974560.82	161	-776505.70	-974577.81	220	-776487.58	-974554.77
44	-776483.92	-974576.07	103	-776484.65	-974561.83	162	-776504.71	-974577.45	221	-776486.41	-974554.26
45	-776483.49	-974577.04	104	-776484.96	-974562.90	163	-776503.46	-974579.13	222	-776491.96	-974558.12
46	-776483.10	-974577.60	105	-776484.88	-974564.52	164	-776502.48	-974580.03	223	-776489.91	-974557.42
47	-776482.36	-974577.87	106	-776484.61	-974565.90	165	-776504.34	-974582.98	224	-776488.33	-974556.86
48	-776481.45	-974576.76	107	-776483.05	-974566.86	166	-776506.50	-974580.56	225	-776486.75	-974556.3
49	-776483.58	-974575.34	108	-776483.81	-974567.36	167	-776508.40	-974578.42	226	-776485.02	-974555.69
50	-776482.06	-974575.84	109	-776486.69	-974561.22	168	-776510.86	-974575.67	227	-776482.55	-974558.22
51	-776481.14	-974575.18	110	-776489.33	-974565.13	169	-776513.07	-974573.19	228	-776484.57	-974557.59
52	-776479.94	-974574.85	111	-776493.76	-974566.76	170	-776515.33	-974570.66	229	-776486.84	-974557.4
53	-776479.58	-974573.20	112	-776495.41	-974569.16	171	-776516.59	-974569.25	230	-776487.02	-974553.05
54	-776478.21	-974572.67	113	-776498.78	-974575.36	172	-776511.08	-974569.89	231	-776487.63	-974551.86
55	-776478.03	-974571.43	114	-776487.65	-974573.46	173	-776510.35	-974568.28	232	-776489.94	-974551.81
56	-776476.71	-974570.76	115	-776488.20	-974574.55	174	-776509.36	-974569.66	233	-776488.24	-974550.7
57	-776475.65	-974569.42	116	-776491.34	-974575.25	175	-776508.71	-974568.30	234	-776486.78	-974549.74
58	-776473.44	-974566.73	117	-776493.20	-974576.32	176	-776509.41	-974567.54	235	-776481.59	-974554.93
59	-776472.36	-974565.47	118	-776494.68	-974577.23	177	-776509.06	-974567.01			

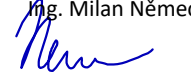

 VODOHOSPODÁŘSKÝ ROZVOJ A VÝSTAVBA a.s. Nábřeží 4 150 56 Praha 5 DIVIZE 06		VÝŠKOPISNÝ SYSTÉM: BpV POLOHOVISNÝ SYSTÉM: S-JTSK			
Verze					
Navrhl Ing. Milan Němec 		Odp. projektant Ing. Milan Němec 		Techn. kontrola Ing. Pavel Menhard 	Paré
Kraj Ústecký		Obec Novosedlice			
Investor Obec Novosedlice		K.Ú. Novosedlice		Soubor D_podr_sit_areal_tune.dwg	
Revitalizace tůň s vytvořením místa environmentální výchovy – p.p.č. 351, k.ú. Novosedlice					
D. Dokumentace objektů					
Vytyčovací situace					
Měřítko 1:200				Č. výkresu D.7.	