

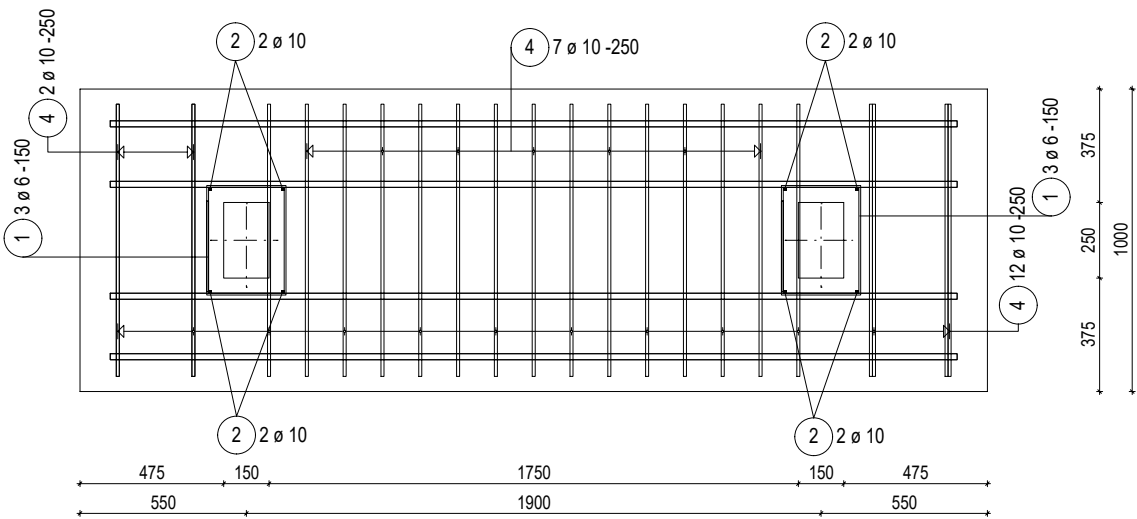
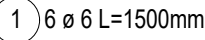
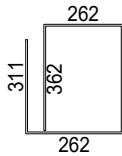
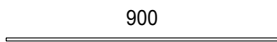


PŮDORYS

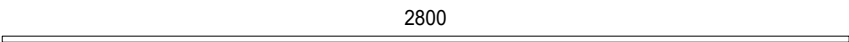

POHLED

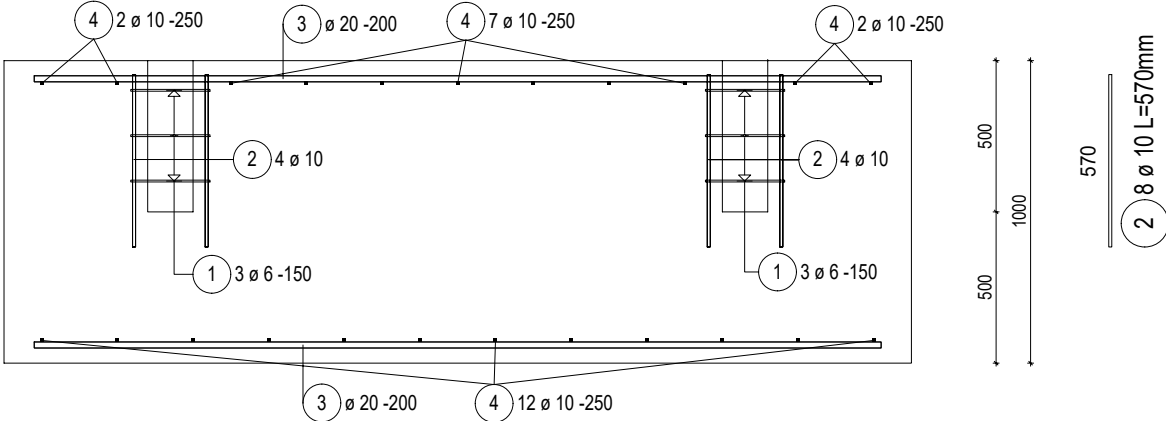

VÝKAZ VÝZTUŽE



POL.	SPECIFIKACE			DÉLKA CELKEM							
	KS	Ø	DÉLKA	6	8	10	12	14	16	18	20
OCEL B500B											
1	6	6	1.50	9.00							
2	8	10	0.57			4.56					
3	8	20	2.80								22.40
4	23	10	0.90			20.70					
DÉLKA OCELI B500B [m]				9.00		25.26					22.40
DÉLKA CELKEM [m]				9.00		25.26					22.40
JEDNOTKOVÁ HMOTNOST [kg/m]				0.222	0.395	0.617	0.888	1.208	1.579	1.998	2.466
HMOTNOST [kg]				2.00	Formula	15.59					55.24
CELKOVÁ HMOTNOST [kg]											72.83

BETON C20/25-XC1-S3

NÁRŮST PEVNOSTI POMALÝ
NAVRŽENO PODLE ČSN EN 1992-1-1;
ČSN EN 206-1-Z3; ČSN EN 13670-1-Z1
KRYTÍ 50mm

OCEL B 500B

DÉLKY JSOU VZTAŽENY K VENKOVNÍM ROZMĚRŮM
CELKOVÉ DÉLKY VLOŽEK JSOU STŘIŽNÉ DÉLKY

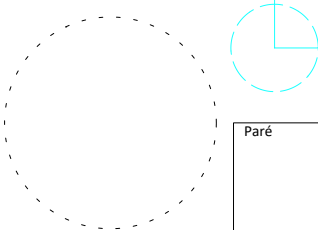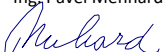 VODOHOSPODÁŘSKÝ ROZVOJ A VÝSTAVBA a.s. Nábřeží 4 150 56 Praha 5 DIVIZE 06		VÝŠKOPISNÝ SYSTÉM: BpV POLOHOPISNÝ SYSTÉM: S-JTSK Verze			
Navrhl		Odp. projektant Ing. Jiří Kozák CSc. Techn. kontrola Ing. Pavel Menhard 			Paré
Kraj	Ústecký	Obec	Novosedlice		Soubor Rozpiska1.dwg Formát 2 x A4 Datum 01/2024 Stupeň DSS Zakázka 1371/006 Měřítko 1:25 Č. výkresu D.8.8.
Investor	Obec Novosedlice	K.Ú.	Novosedlice		
Revitalizace tůň s vytvořením místa environmentální výchovy – p.p.č. 351, k.ú. Novosedlice					
D. Dokumentace objektů					
Vyhlídkové místo - výkres výztuže					